


LEGENDA

- TIPUANA EXISTENTE - PERMANECER
- QUARESMEIRA A IMPLANTAR
- ALFENEIRO A RETIRAR
- ALECRIM DE CAMPINAS A IMPLANTAR
- PALMEIRA EXISTENTE - PERMANECER
- IPÊ EXISTENTE - PERMANECER
- CHAPÉU DE SAL EXISTENTE - RETIRAR
- CANELINHA EXISTENTE - PERMANECER
- ABACATE E MANGUEIRA EXISTENTES - RETIRAR
- ESPATÓDIA EXISTENTE - RETIRAR
- JACARANDÁ EXISTENTE - PERMANECER

LEGENDA

- POSTE - EXISTENTE
- PLACA - EXISTENTE
- ORELHÃO - EXISTENTE
- BANCOS - EXISTENTES PERMANECER
- LUMINÁRIAS EXISTENTES

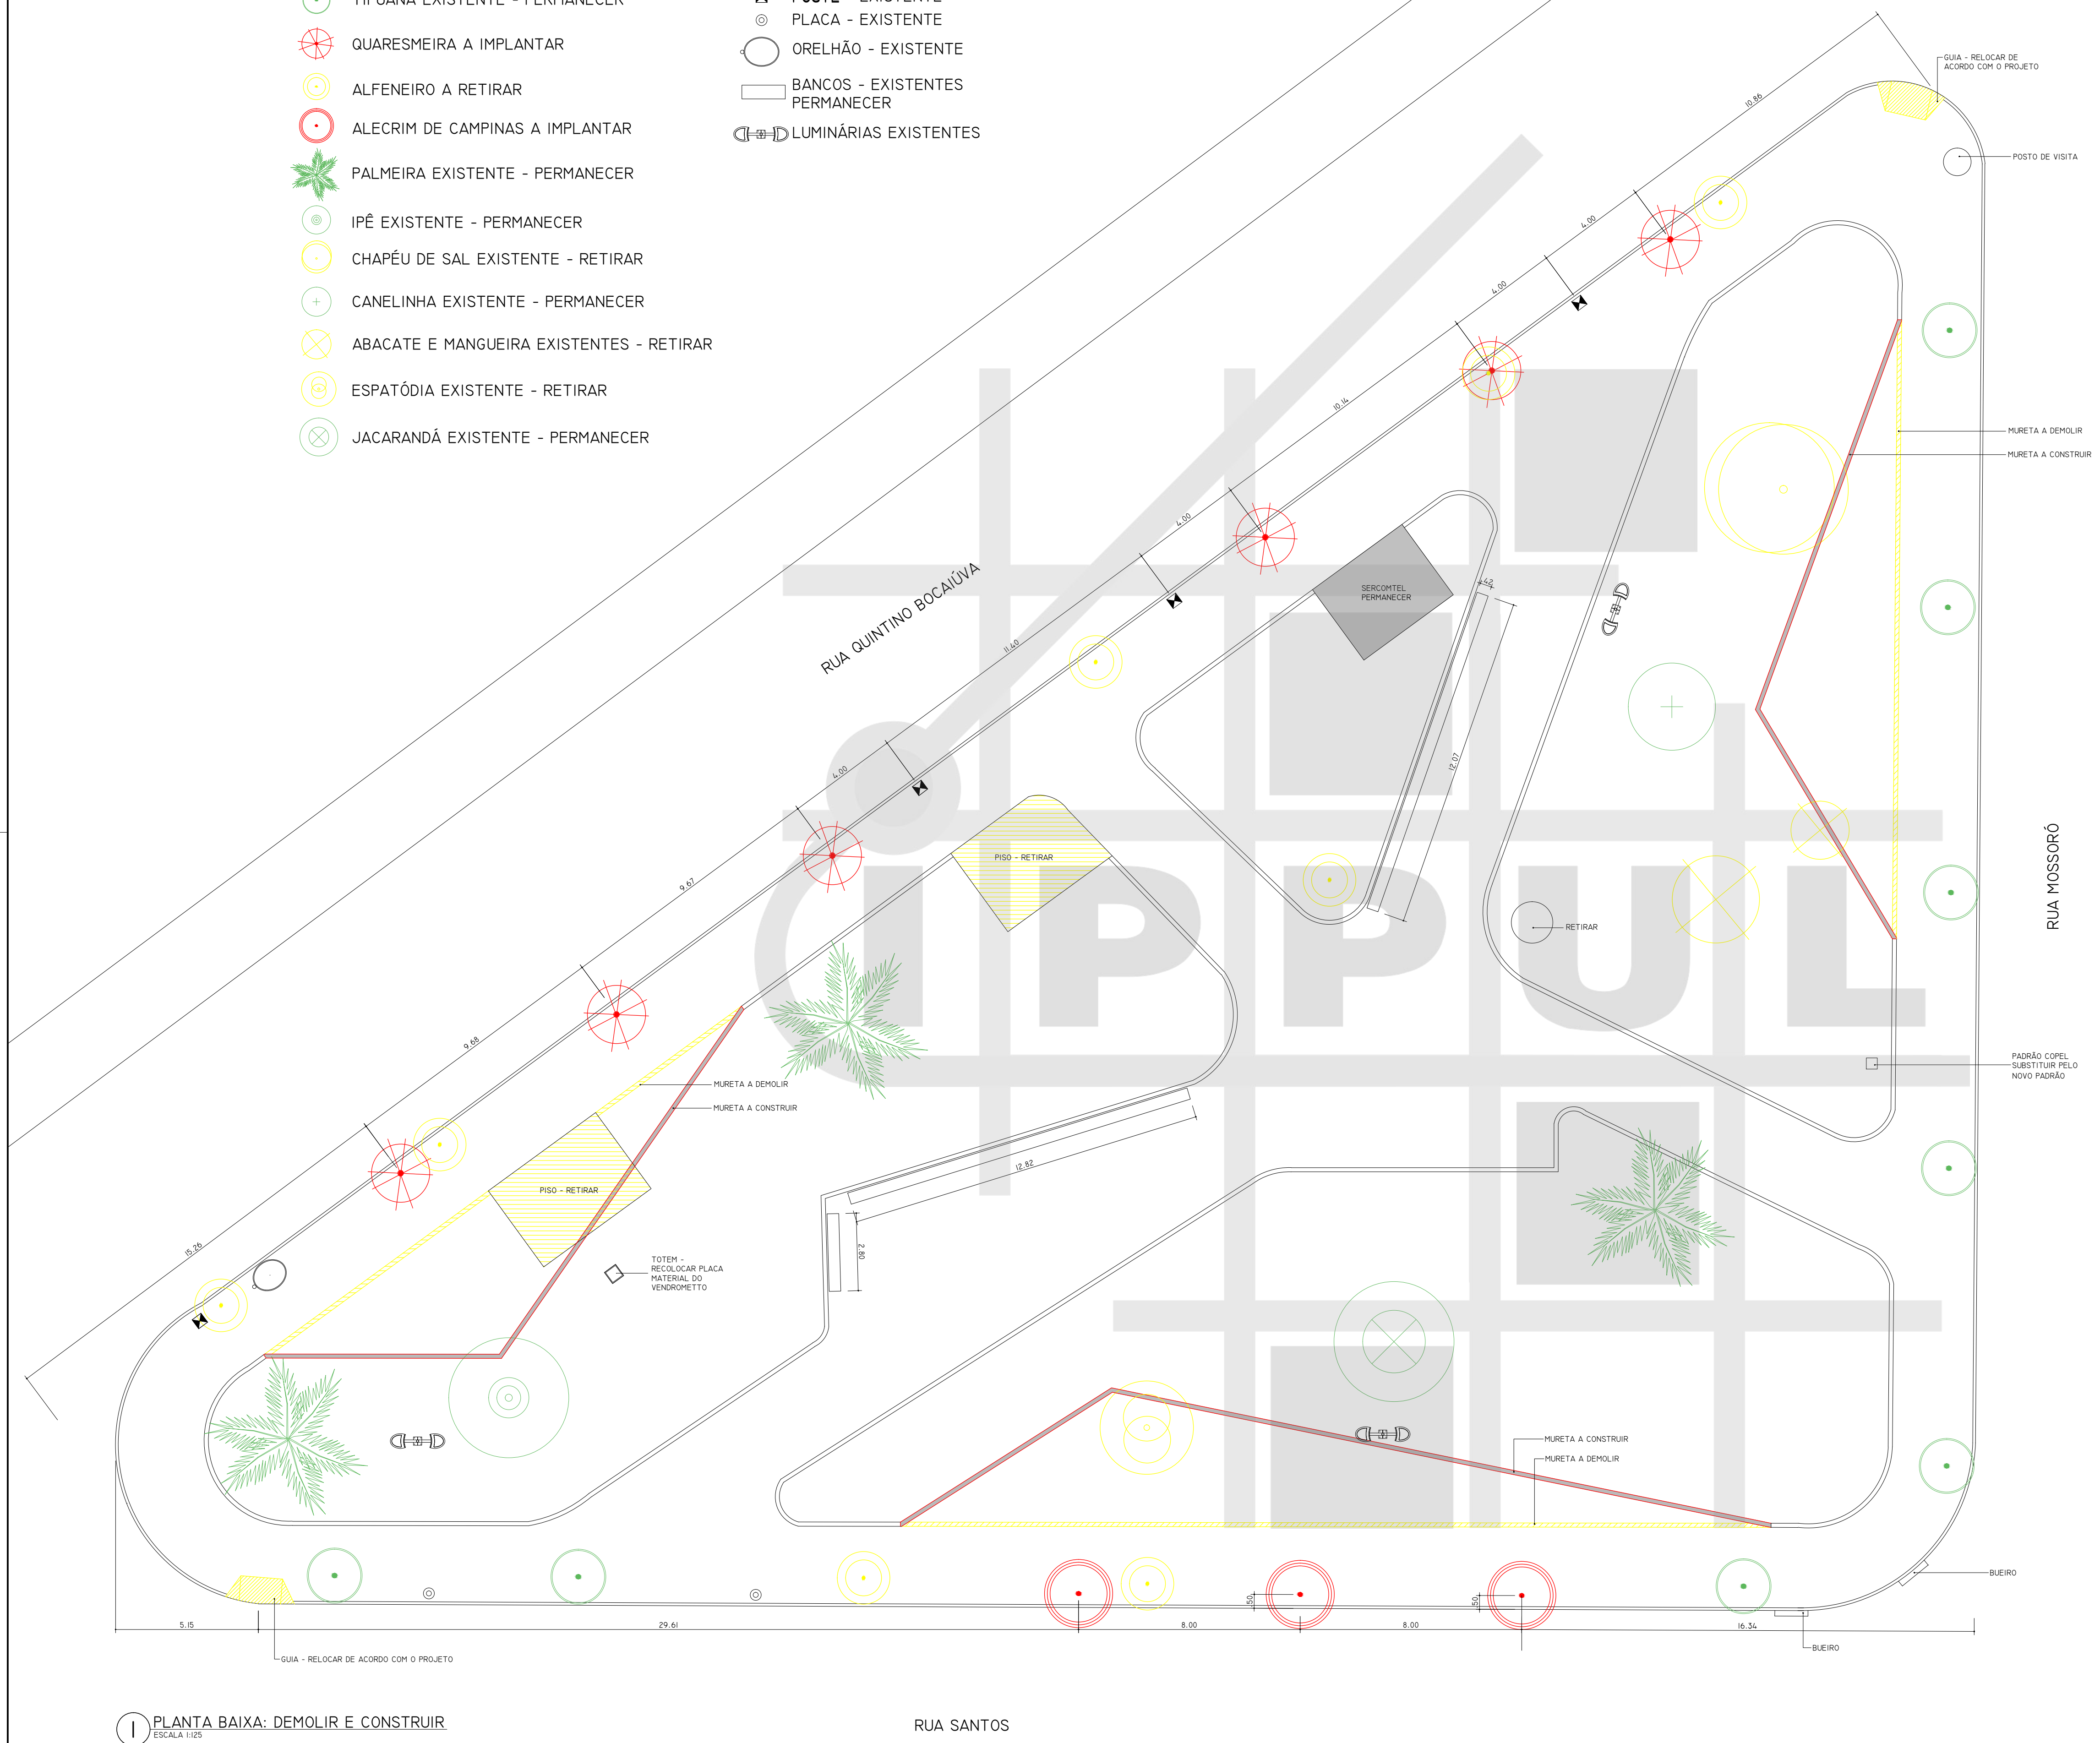

1 PLANTA BAIXA: DEMOLIR E CONSTRUIR  
ESCALA 1:25

		<b>INSTITUTO DE PESQUISA E PLANEJAMENTO URBANO DE LONDRINA</b> DIRETORIA DE PROJETOS Av. Duque de Caxias, 635 - 2º ANDAR CEP 86015-901 JO. PLAZETI - LONDRINA-PARANÁ TEL (043) 3372-4723 FAX (043) 3372-4716	
DIRETOR PRESIDENTE SANDRO PAULO MARGUES DE NÓBREGA	DIRETOR DE PROJETOS HUMBERTO CARNEIRO LEAL	ARQUIVO 01.36	Nº REGISTRO 116543/2013
GERENTE DE PROJETOS URBANÍSTICOS E EDIFICAÇÕES SÍRIONE DE OLIVEIRA FERNANDES VECCHIATTI	GERENTE DE LEVANTAMENTO EM CAMPO E APOIO CLÁUDIA STELA MONTEIRO RODRIGUES	ESTAGIÁRIO (A) LUANA NOGUEIRA SOUZA	
PROJETO <b>PROJETO PAISAGÍSTICO</b>	PRANCHA Nº: <b>A 01/04</b>	ESCALAS: INDICADA	
TÍTULO <b>PRAÇA JONAS DE FARIAS CASTRO</b>	ZONEAMENTO: ZC3	COEF. APROVEITº: -	
LOCAL DA OBRA: RUA QUINTINO BOCAIÚVA, COM RUA MOSSORÓ E RUA SANTOS LONDRINA - PR	DATA PROJETO: 02/12/2013	TAXA OCUP. (%) -	
PROPRIETÁRIO: PREFEITURA DO MUNICÍPIO DE LONDRINA	CPF / CNPJ: 75-771-477/0001-70	INSCRIÇÃO NO IPTU: 01040021100750001	
PLANTA DE SITUAÇÃO 	DECLARO QUE APROVAÇÃO DO PROJETO NÃO IMPLICA NO RECONHECIMENTO PELA PREFEITURA DO DIREITO DE PROPRIEDADE DO TERRENO. PREFEITURA DO MUNICÍPIO DE LONDRINA		
	IDENTIFICAÇÃO E ASSINATURA AUTOR DO PROJETO		
	IDENTIFICAÇÃO E ASSINATURA RESP. P/ EXECUÇÃO:		
QUADRO DE ÁREAS (M²):	ESPAÇO RESERVADO PARA APROVAÇÃO:		
	ESPAÇO RESERVADO PARA APROVAÇÃO:		