




01 PLANTA DE COBERTURA
ESTRUT. RETA - CALÇADA 2,50m
ESCALA 1:25

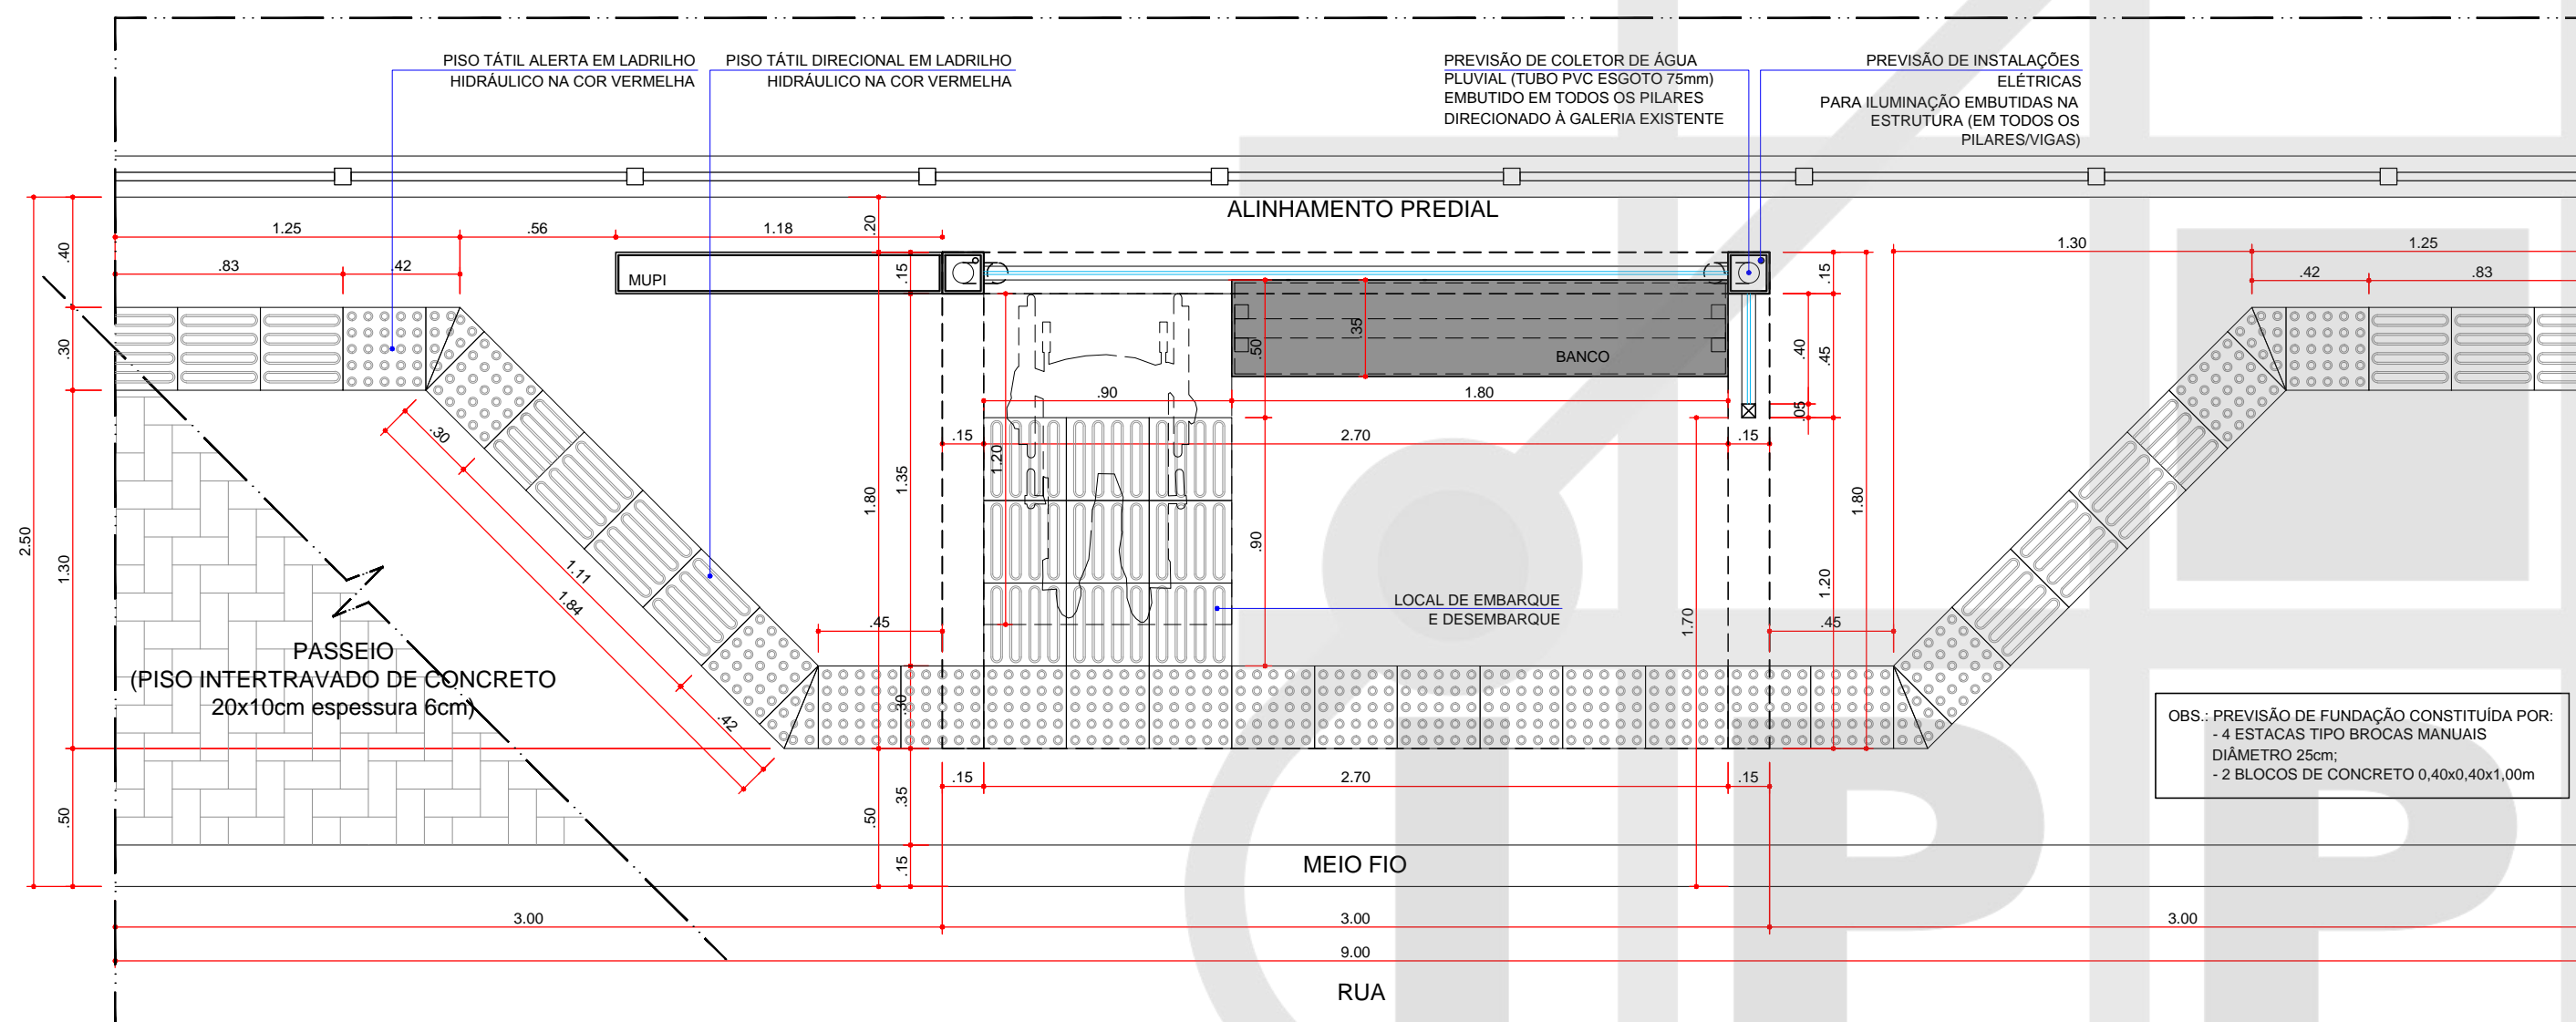


02 PLANTA BAIXA
ESTRUT. RETA - CALÇADA 2,50m
ESCALA 1:25

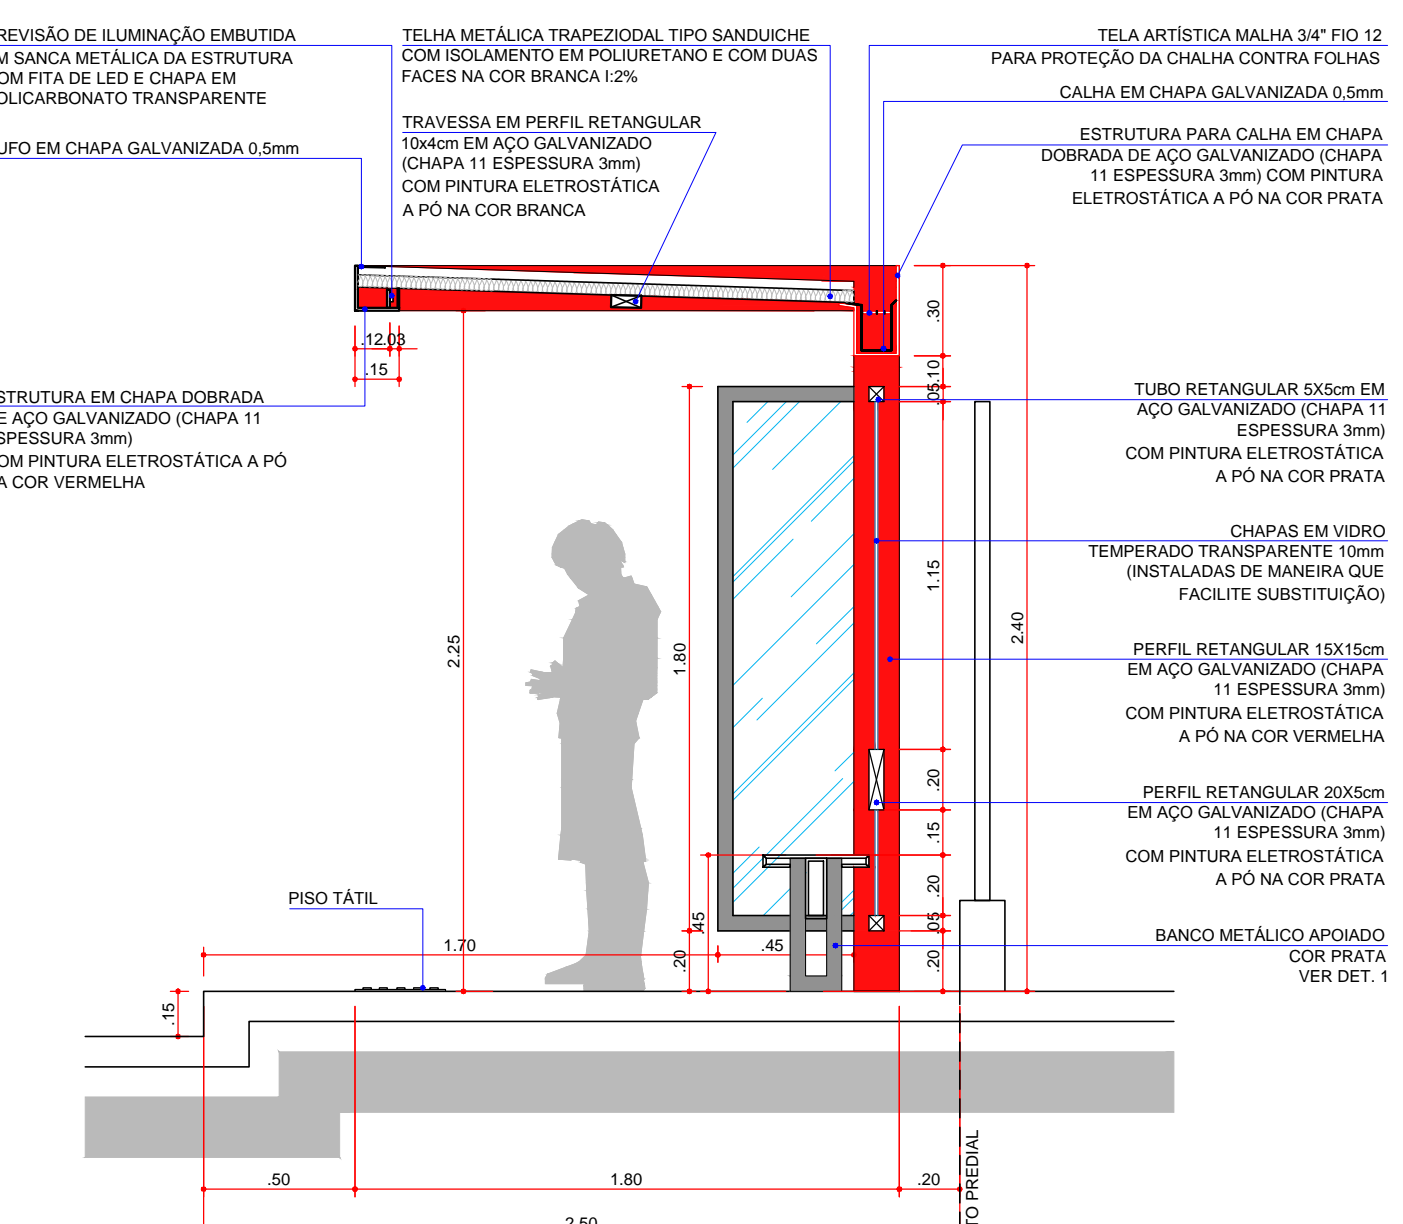


04 CORTE
ESCALA 1:25

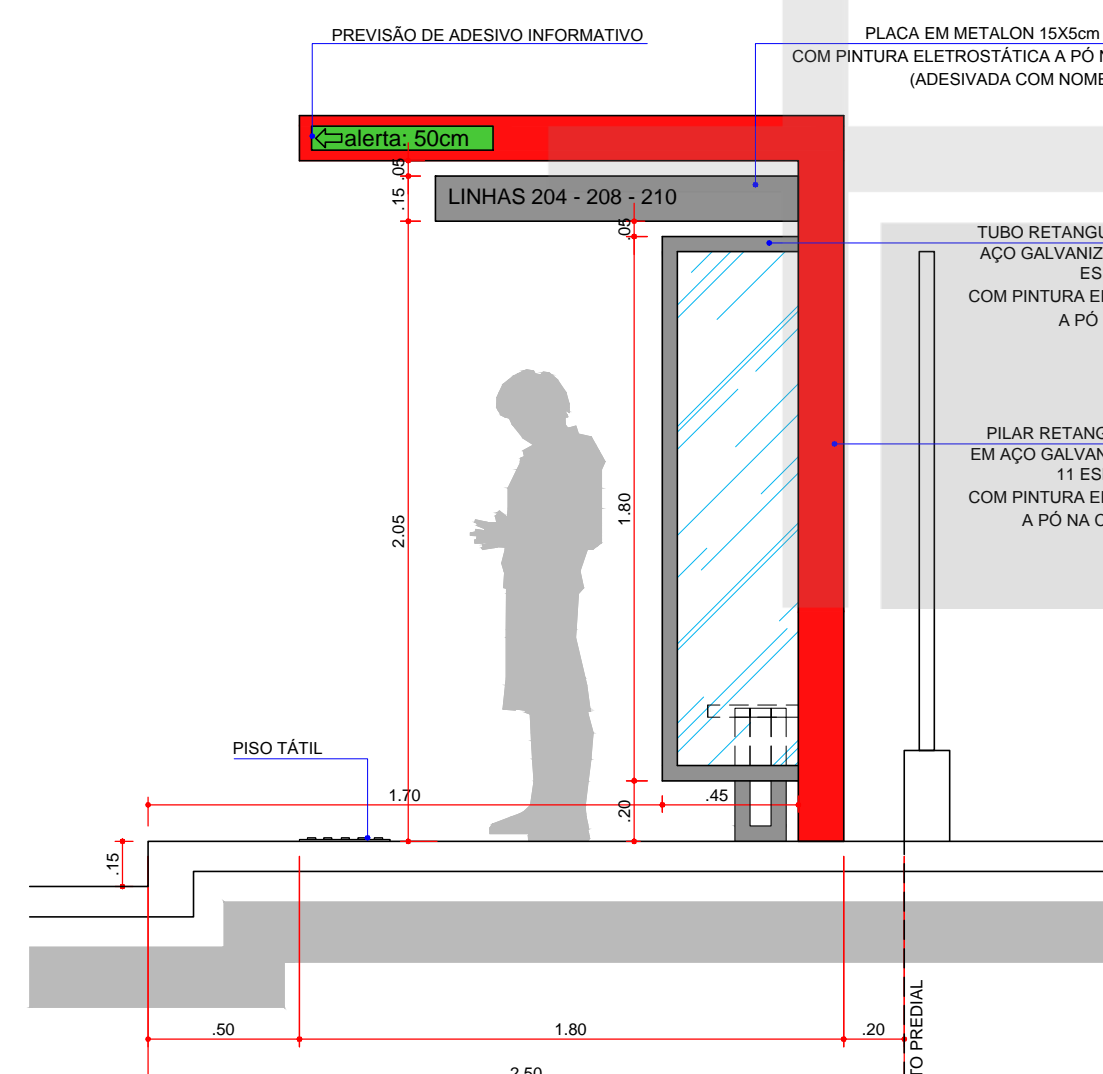


05 ELEVÇÃO LATERAL - DIREITA
ESCALA 1:25

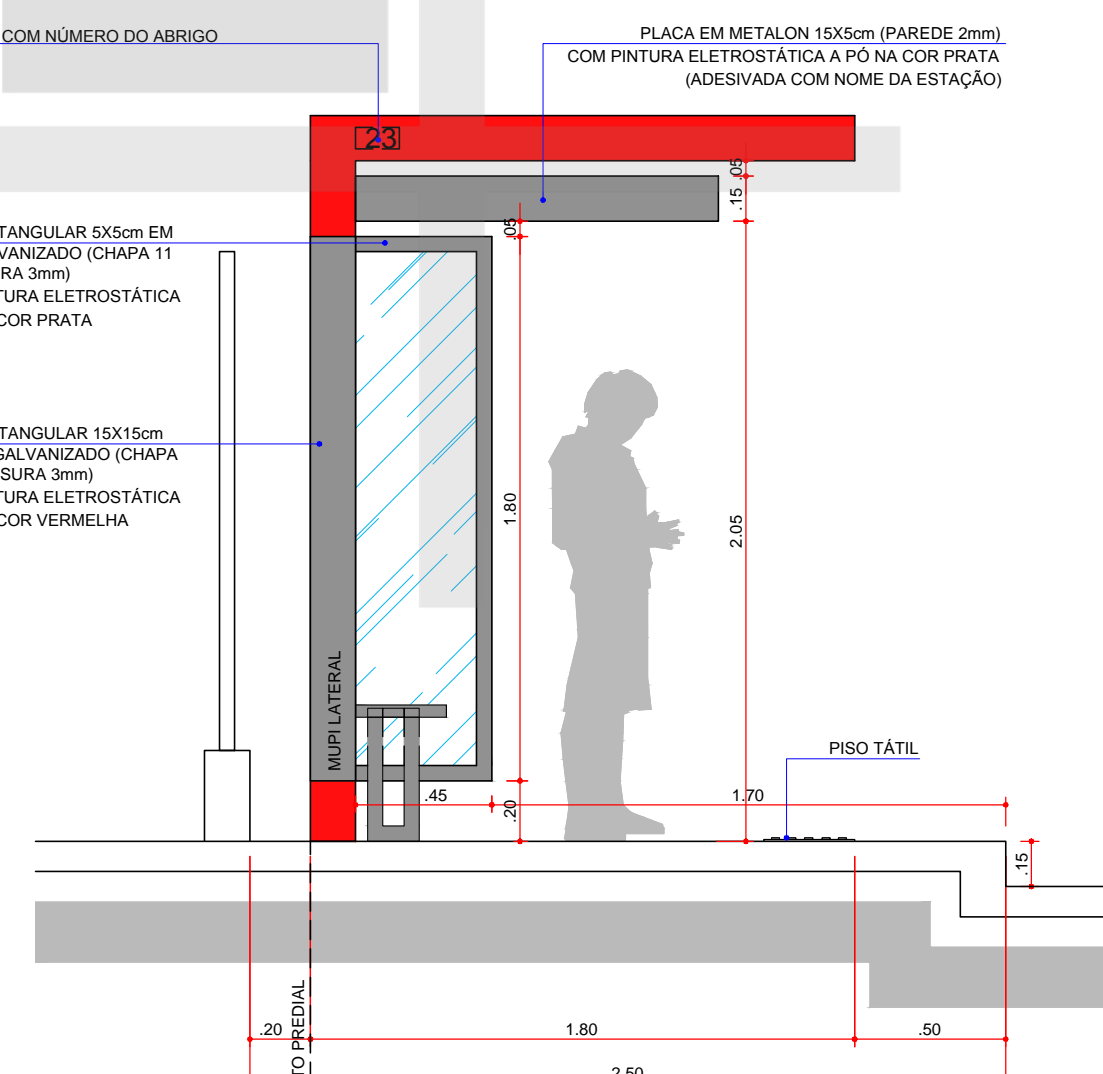

06 ELEVÇÃO LATERAL - ESQUERDA
ESCALA 1:25

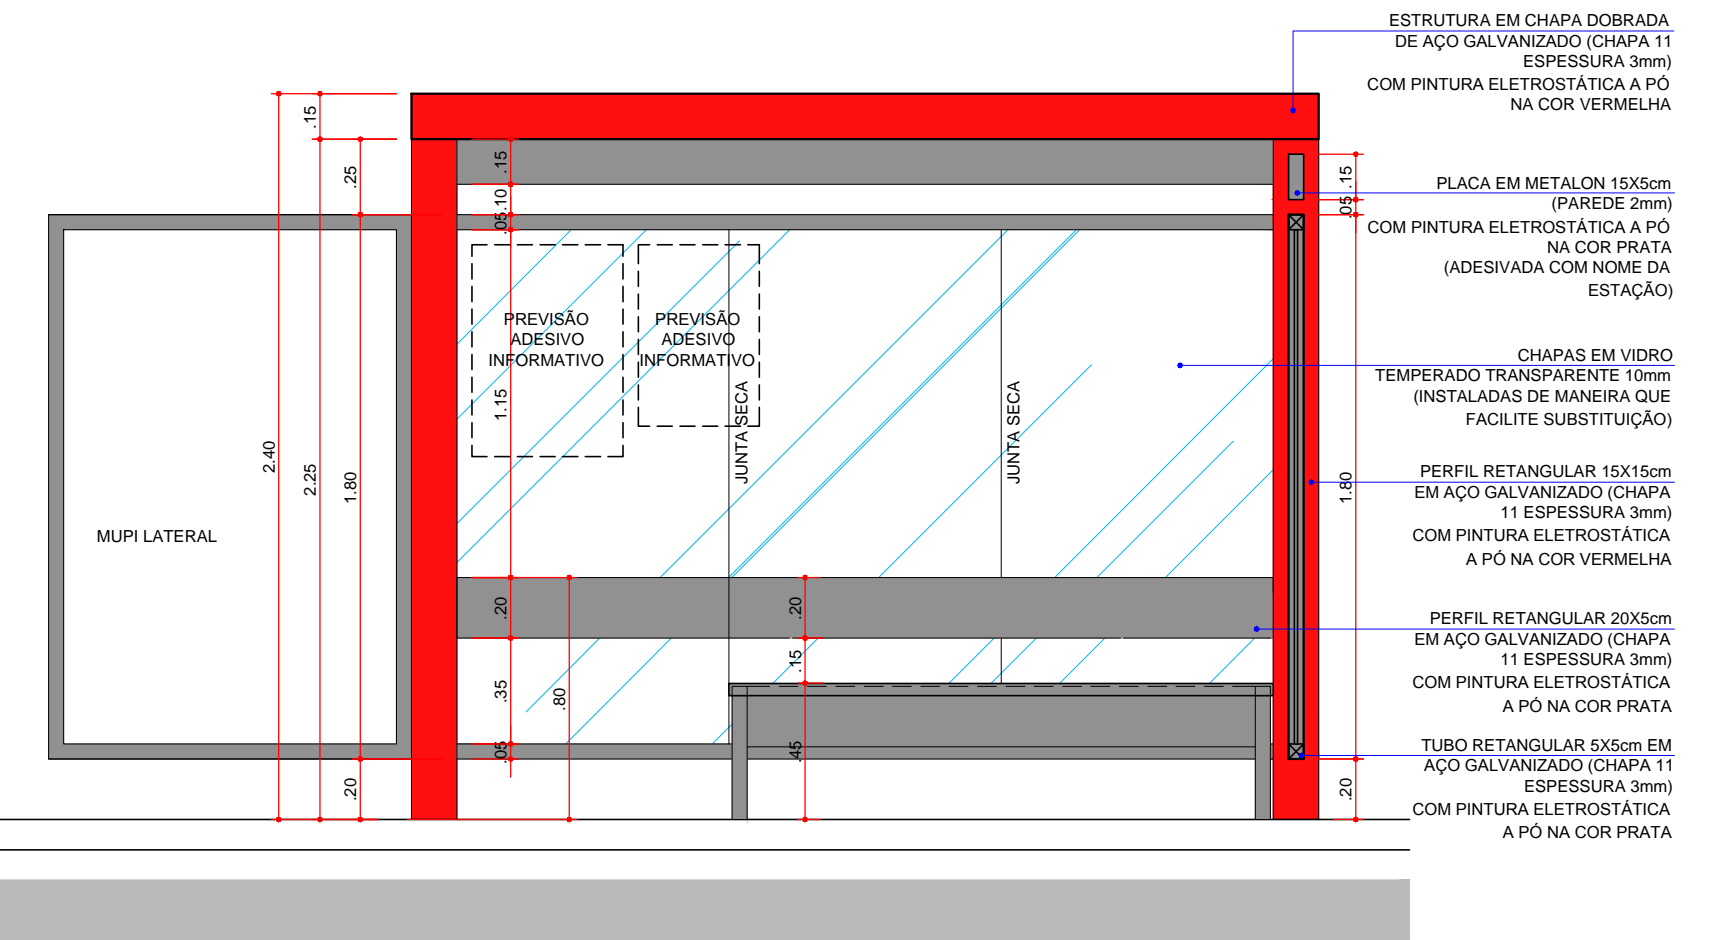

03 ELEVÇÃO FRONTAL
ESCALA 1:25

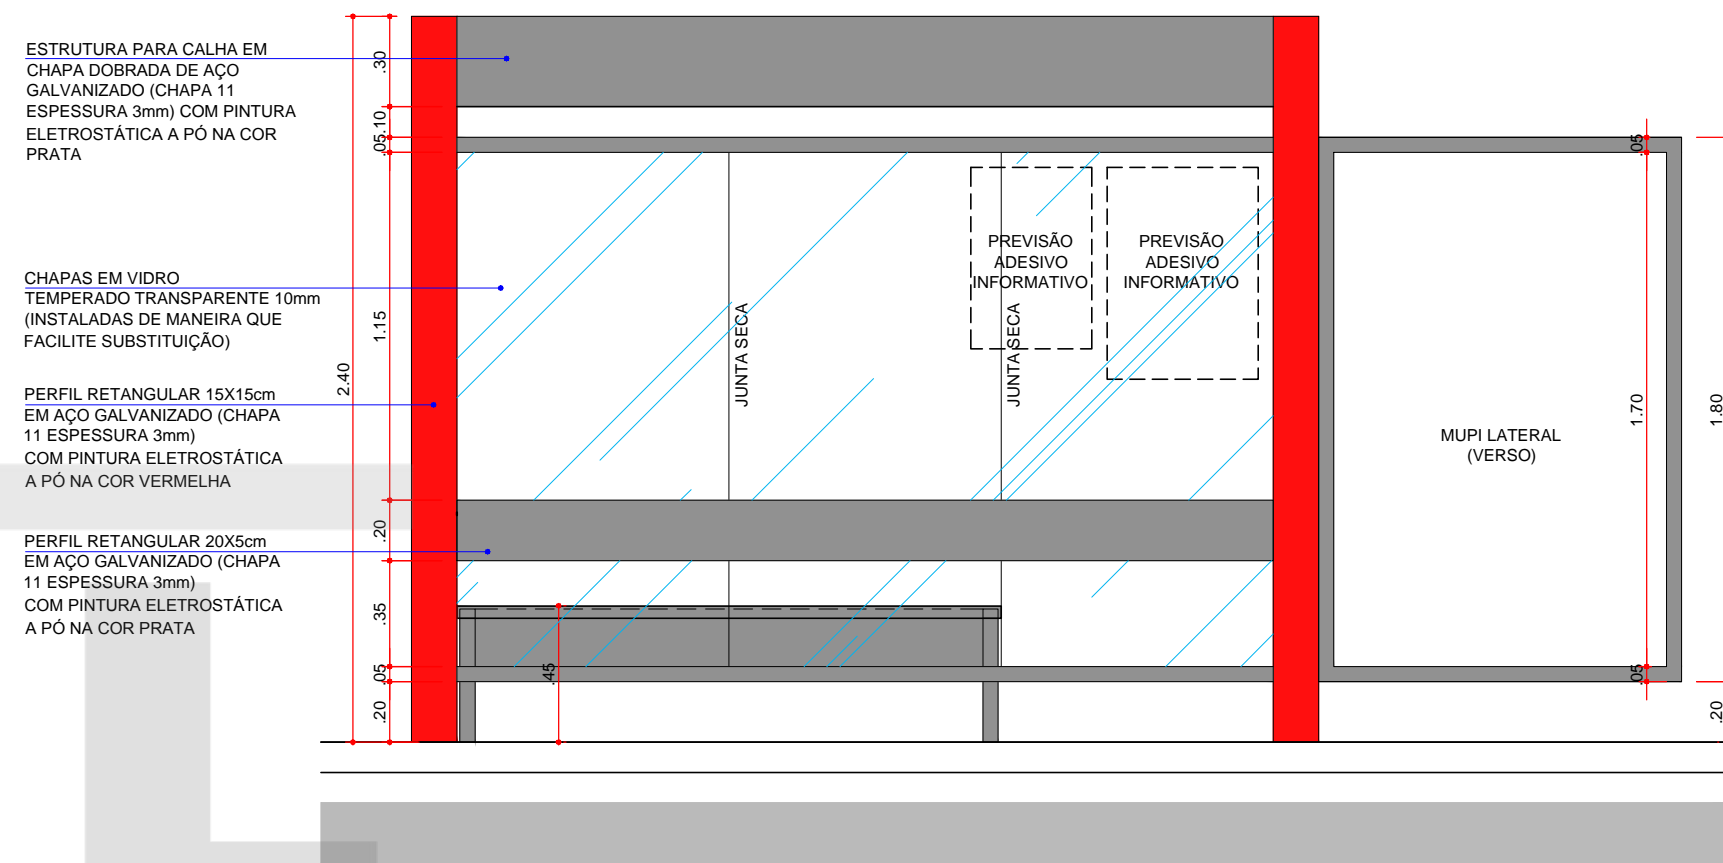

07 ELEVÇÃO FUNDOS
ESCALA 1:25

INSTITUTO DE PESQUISA E PLANEJAMENTO URBANO DE LONDRINA DIRETORIA DE PROJETOS			
Av. Duque de Caxias, 635 - 2º Andar CEP 86015-901 Jd. Mazzei-Londrina-Paraná Tel:(043) 3372-4723 Fax:(043) 3372-4714			
Diretor Presidente Ignês Dequech Alvares	Gerente de Projetos Urbanísticos e Edificações Simone de Oliveira Fernandes Vacciaroti	Arquivo 10.34	
Diretor de Projetos Humberto Carneiro Leal	Gerente de Levantamento em Campo e Apoio Claudia Stela Monteiro Rodrigues de Padua	Nº Requerimento Pedido verbal	Estagiário (a) Luana Nogueira
PROJETO PONTOS DE ÔNIBUS A-R-1-2,50m (ABRIGO ESTRUTURA RETA)		PRANCHAS Nº: 04/18	ESCALAS: INDICADA
TÍTULO PLANTA BAIXA, ELEVÇÕES, CORTE, COBERTURA		LOCAL DA OBRA: LONDRINA - PR	
PROPRIETÁRIO: PREFEITURA DO MUNICÍPIO DE LONDRINA		CPF / CNPJ: 75-771-477/0001-70	INSCRIÇÃO NO IPTU: ---
		DATA: 18/12/2014	