




01 PLANTA DE COBERTURA
ESTRUT. RETA - CALÇADA 2,50m
ESCALA 1:25

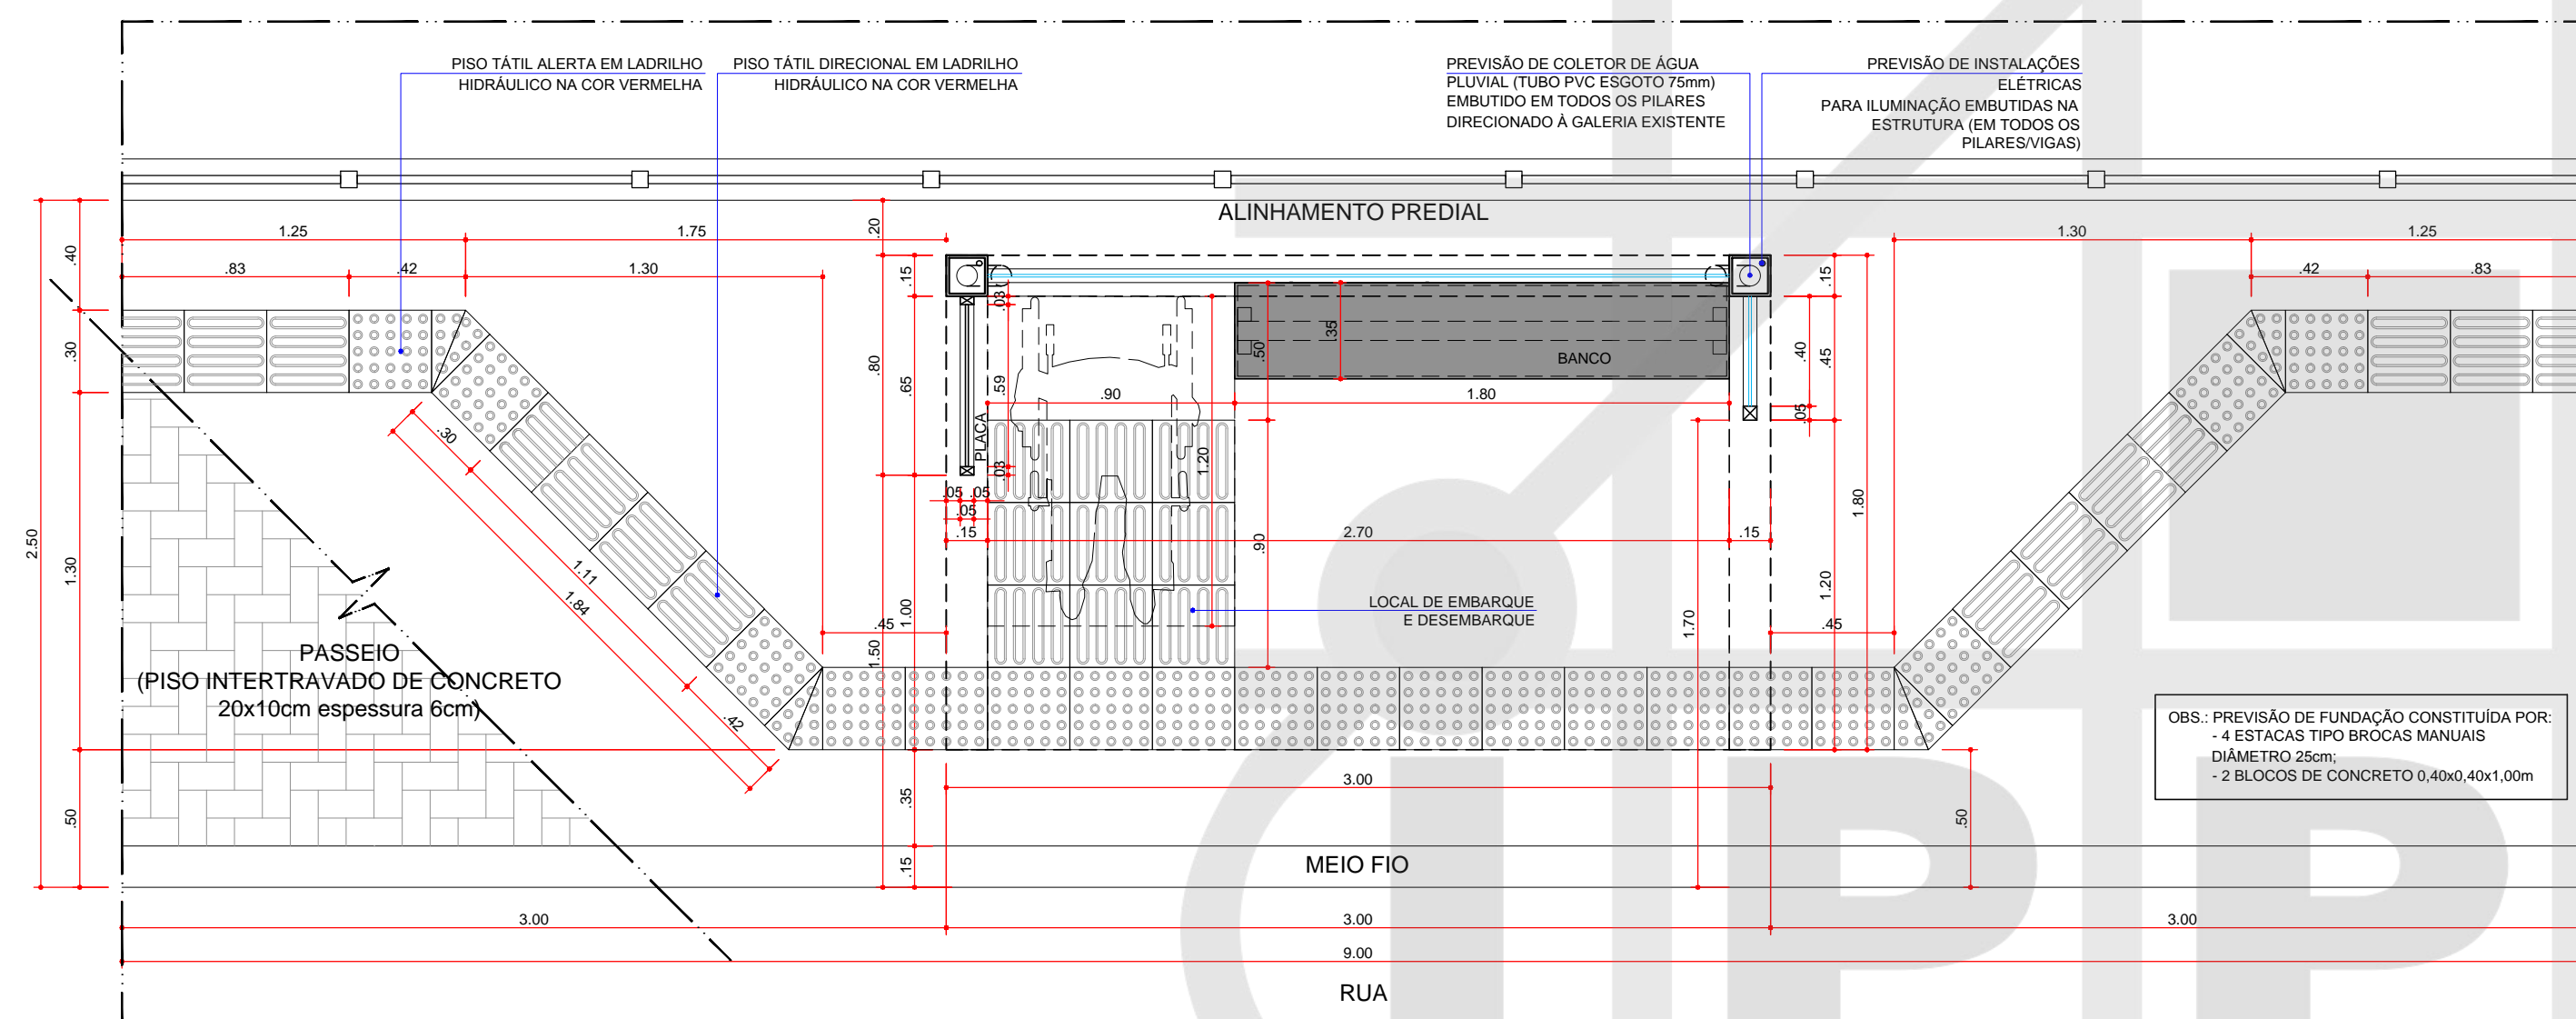


02 PLANTA BAIXA
ESTRUT. RETA - CALÇADA 2,50m
ESCALA 1:25

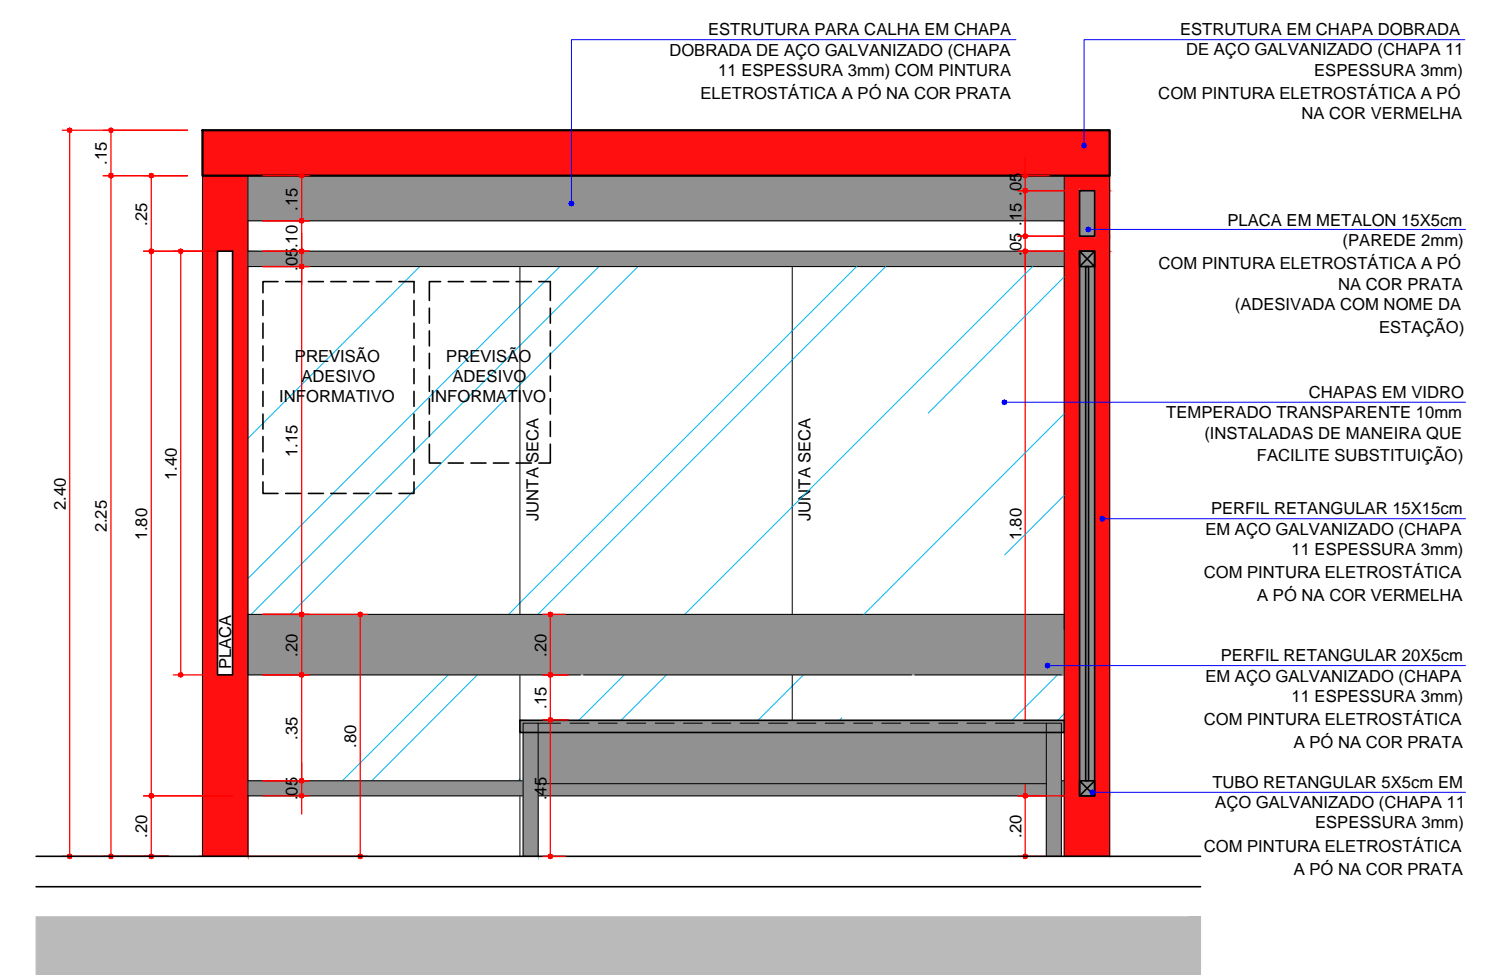


03 ELEVAÇÃO FRONTAL
ESCALA 1:25

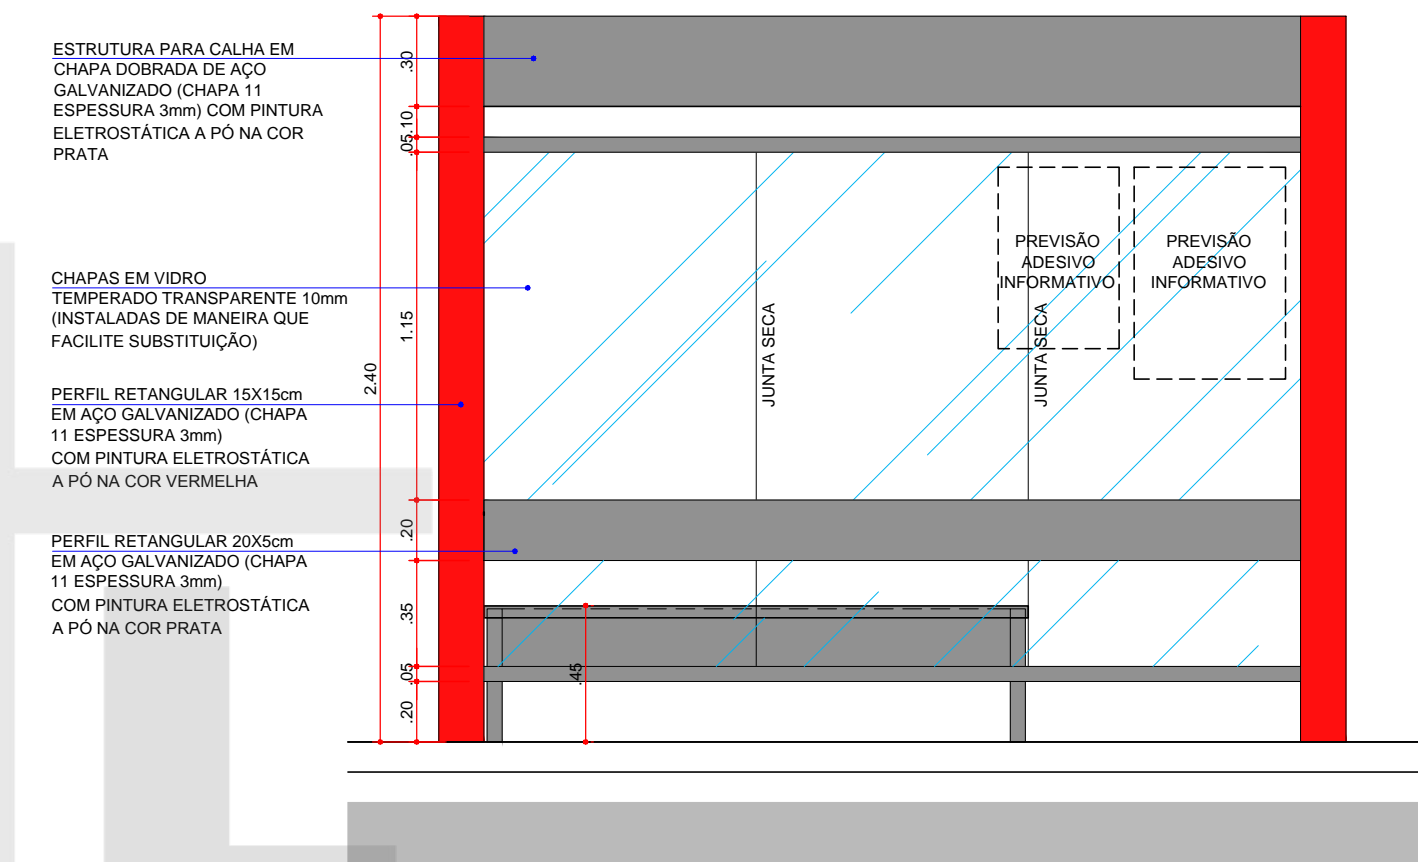


07 ELEVAÇÃO FUNDOS
ESCALA 1:25

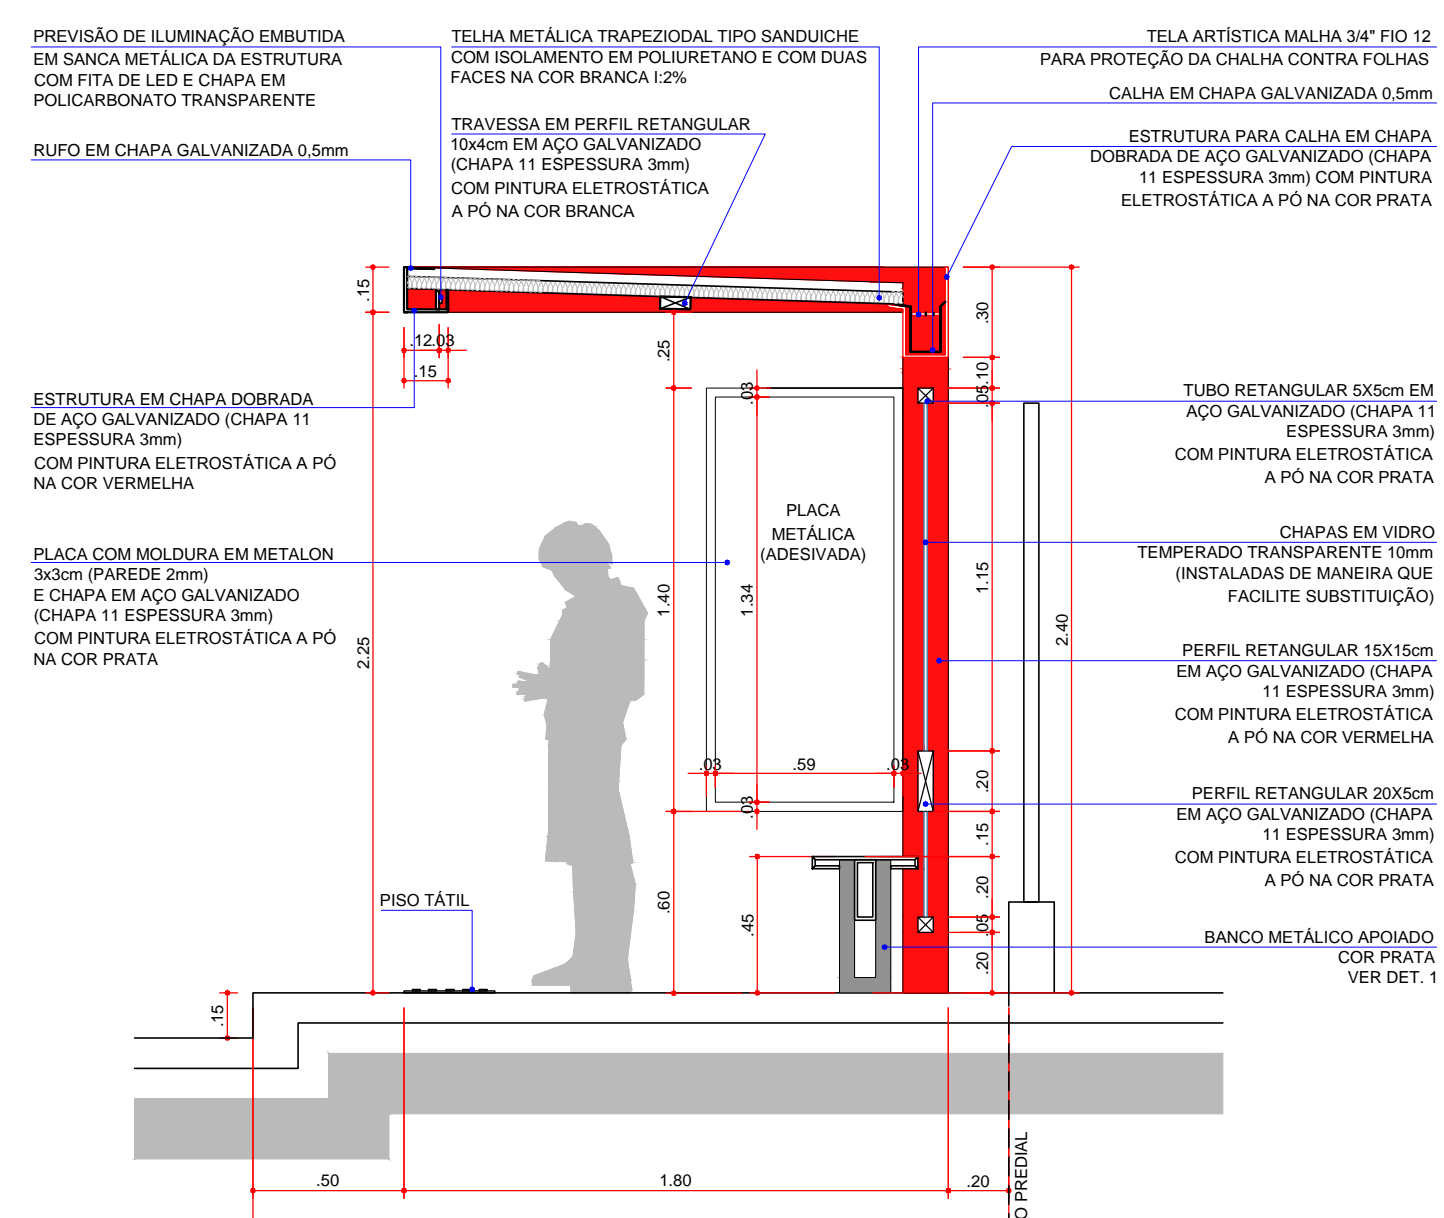

04 CORTE
ESCALA 1:25

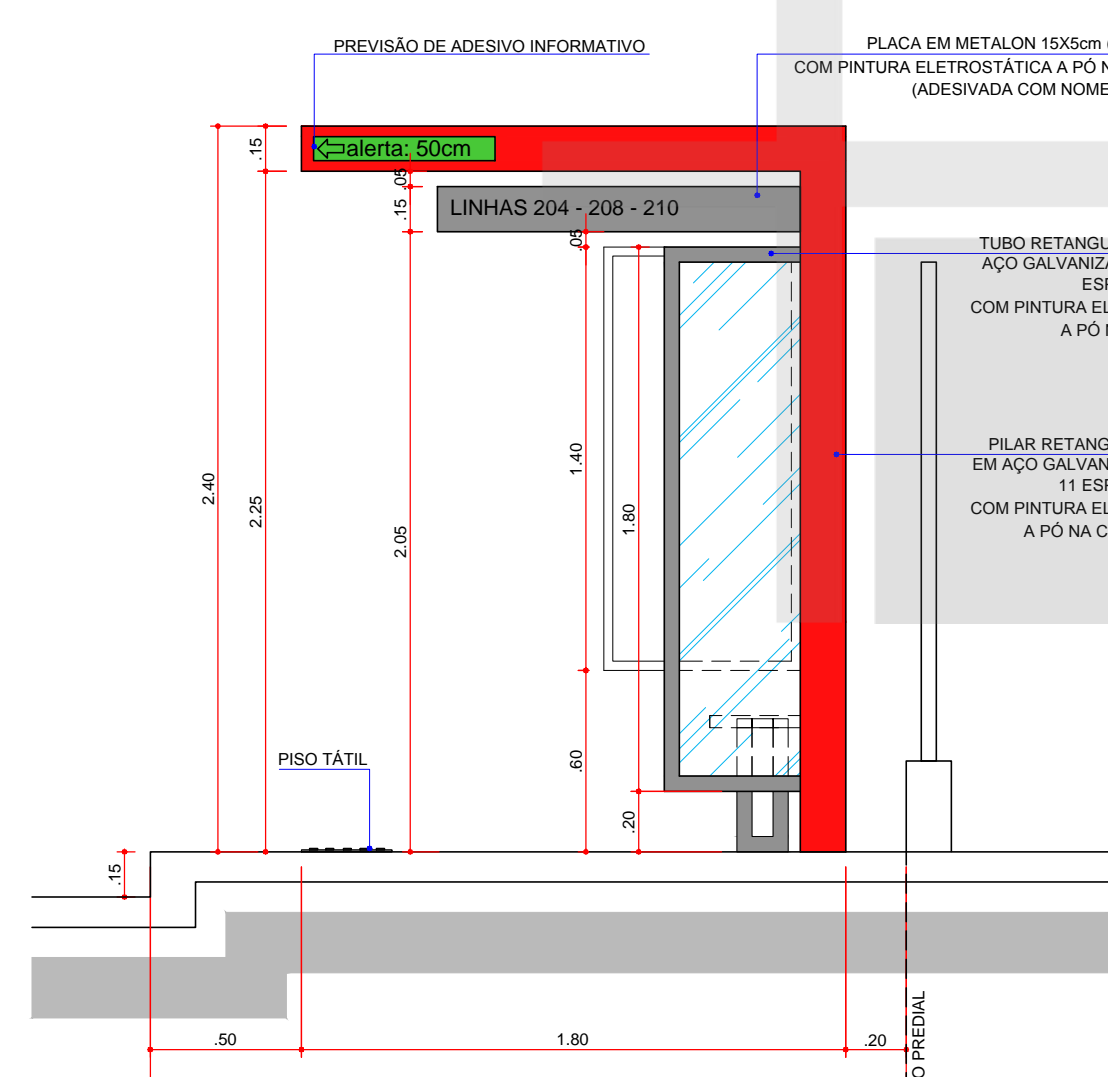

05 ELEVAÇÃO LATERAL - DIREITA
ESCALA 1:25

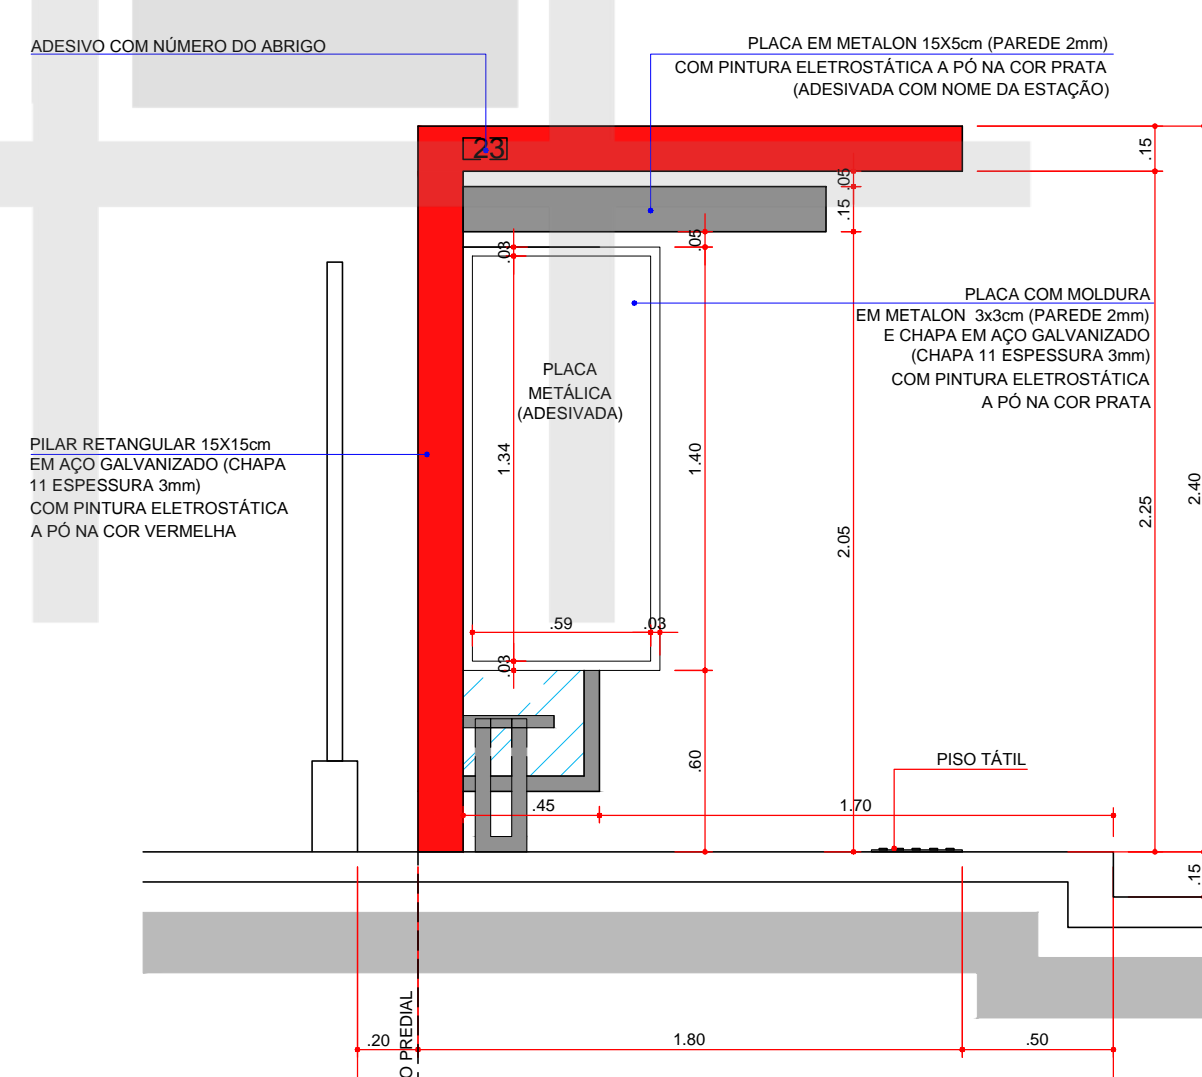

06 ELEVAÇÃO LATERAL - ESQUERDA
ESCALA 1:25

INSTITUTO DE PESQUISA E PLANEJAMENTO URBANO DE LONDRINA DIRETORIA DE PROJETOS Av. Duque de Caxias, 635 - 2º Andar CEP 06015-901 Jd. Mazzini-Londrina-Paraná Tel. (043) 3372-4723 Fax. (043) 3372-4714			
Diretor Presidente Ignes Dequech Alvares	Gerente de Projetos Urbanísticas e Edificações Simone de Oliveira Fernandes Vecchiatti	Área 10,34	Nº Requerimento Pedido verbal
Diretor de Projetos Humberto Carneiro Leal	Gerente de Levantamento em Campo e Apoio Claudia Stela Monteiro Rodrigues de Padua	Estágio (a) Luana Nogueira	Estágio (a) Luana Nogueira
PROJETO PONTOS DE ÔNIBUS A-R-2-2,50m (ABRIGO ESTRUT. RETA)	PRANCHA Nº: 08/18	ESCALAS: INDICADA	DATA: 18/12/2014
TÍTULO PLANTA BAIXA, ELEVAÇÕES, CORTE, COBERTURA	LOCAL DA OBRA: LONDRINA - PR		
PROPRIETÁRIO: PREFEITURA DO MUNICÍPIO DE LONDRINA	CPF / CNPJ: 75-771-477/0001-70	INSCRIÇÃO NO IPTU: ---	