
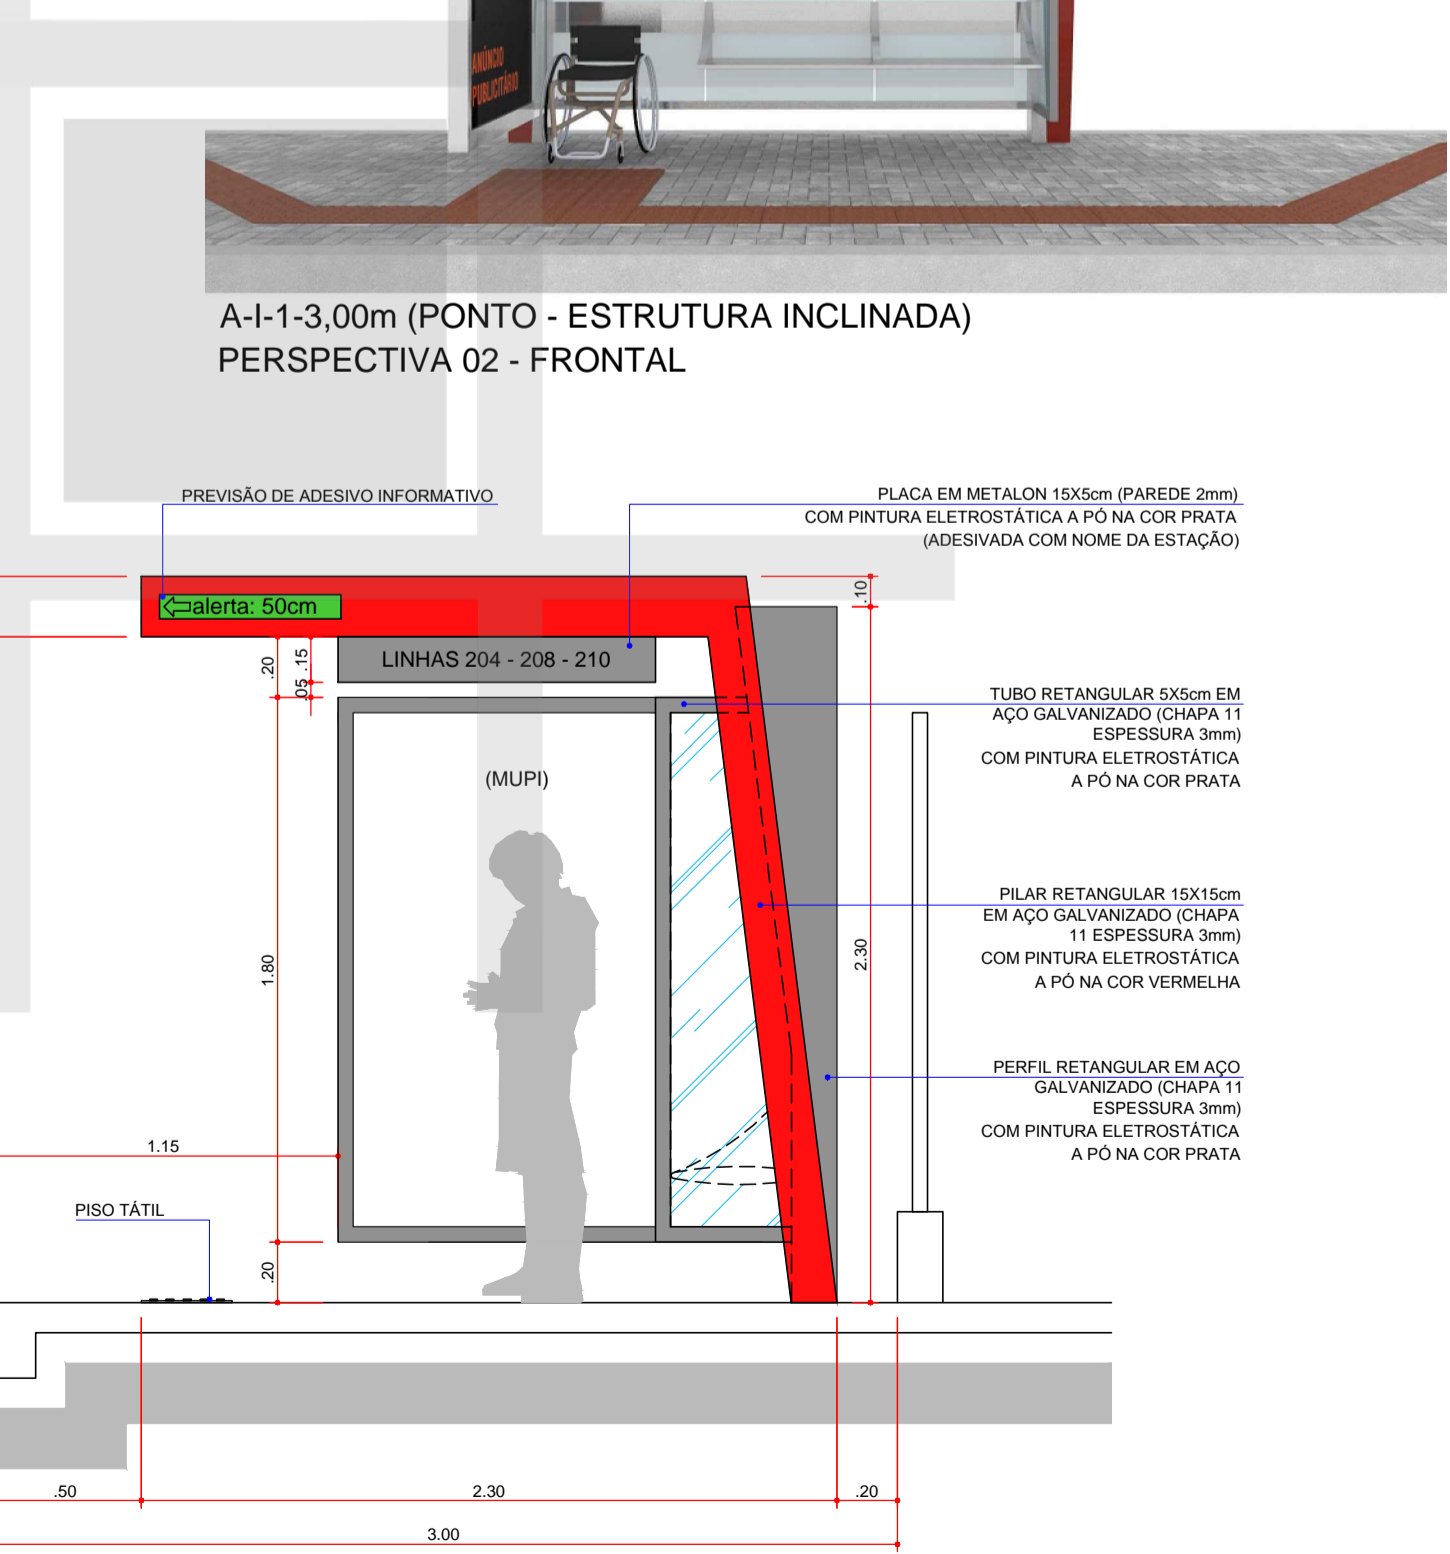
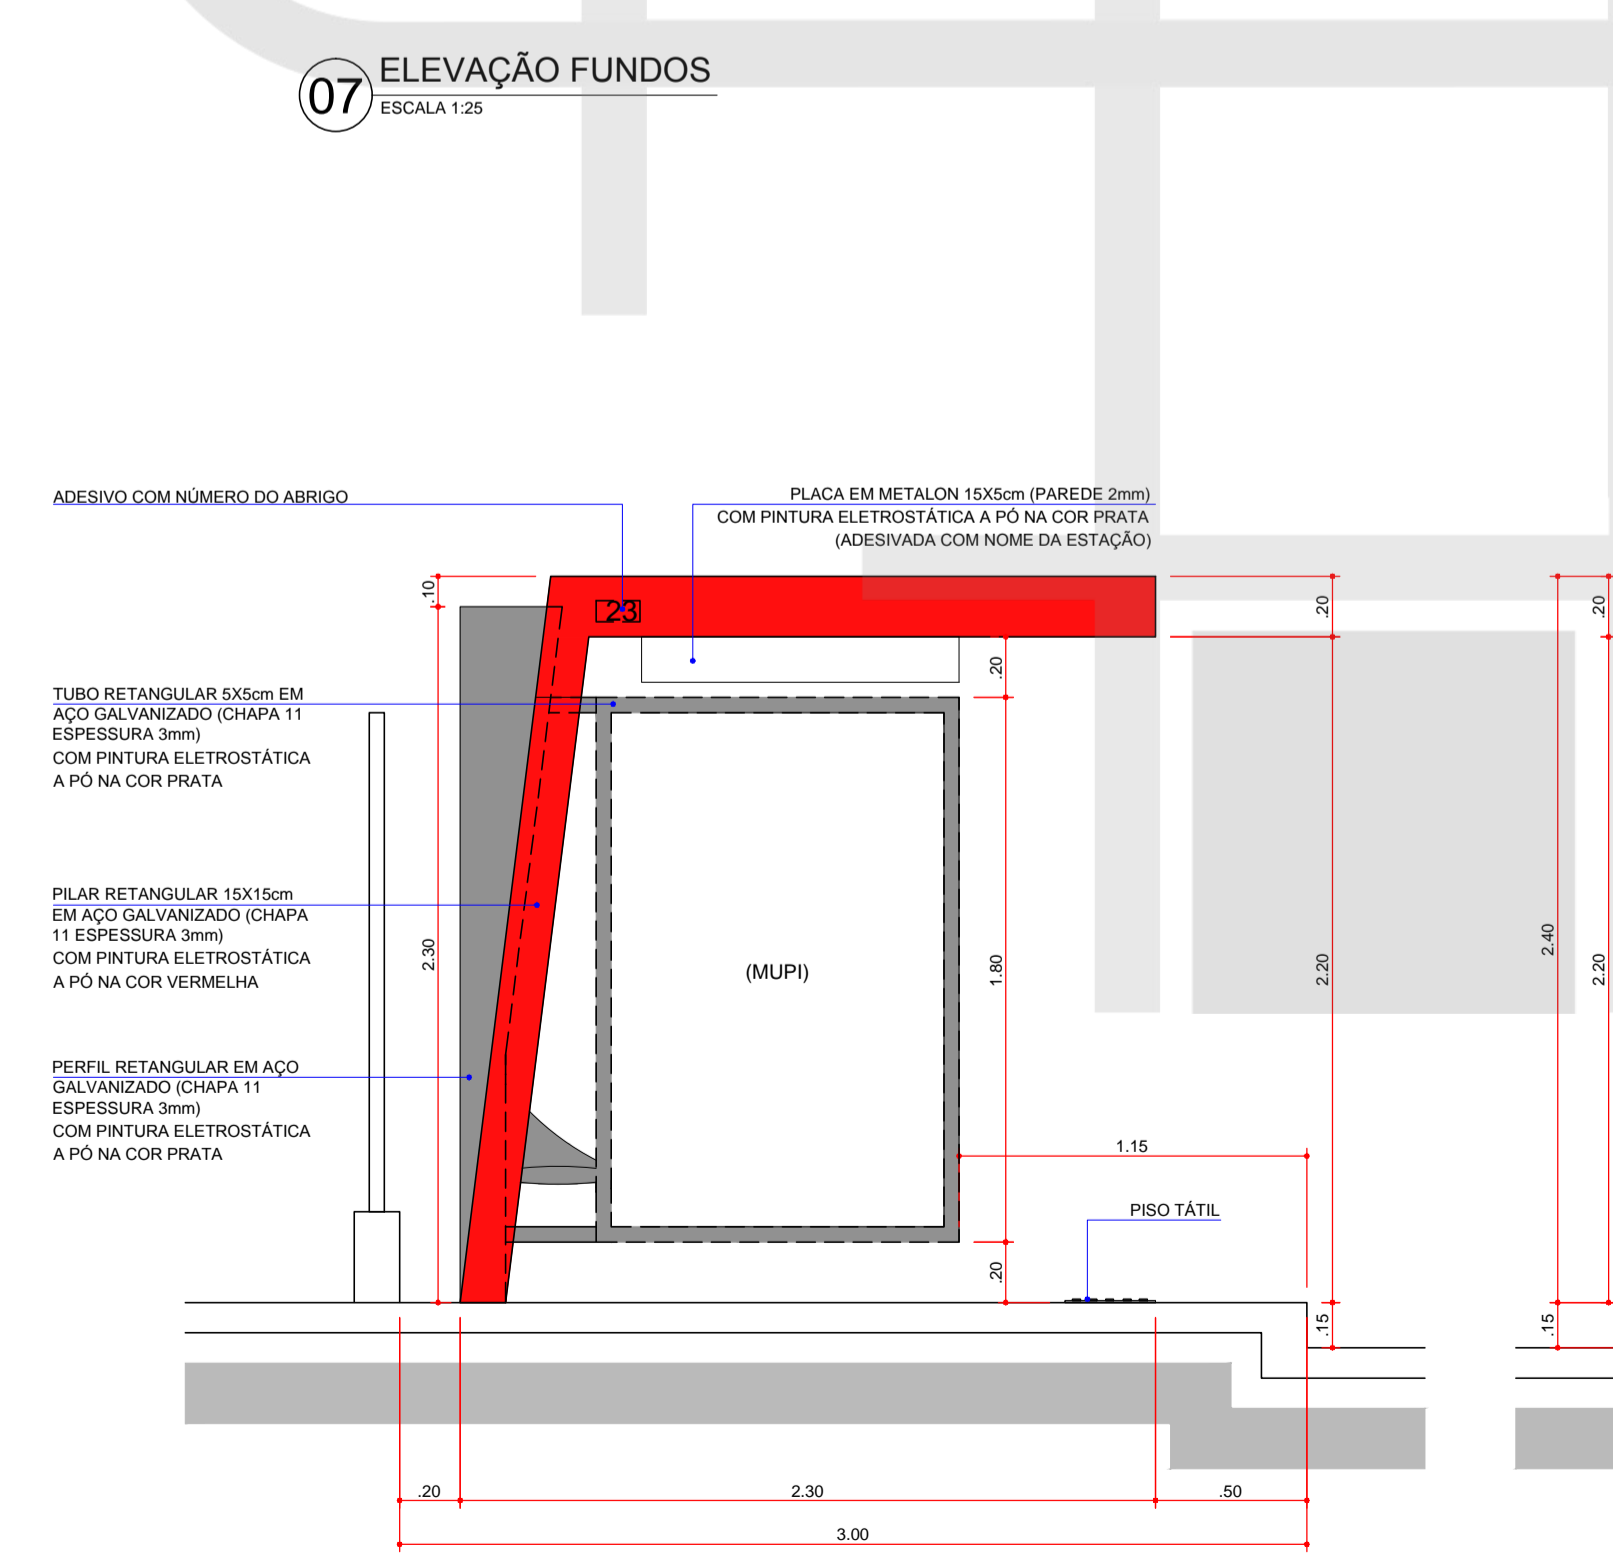
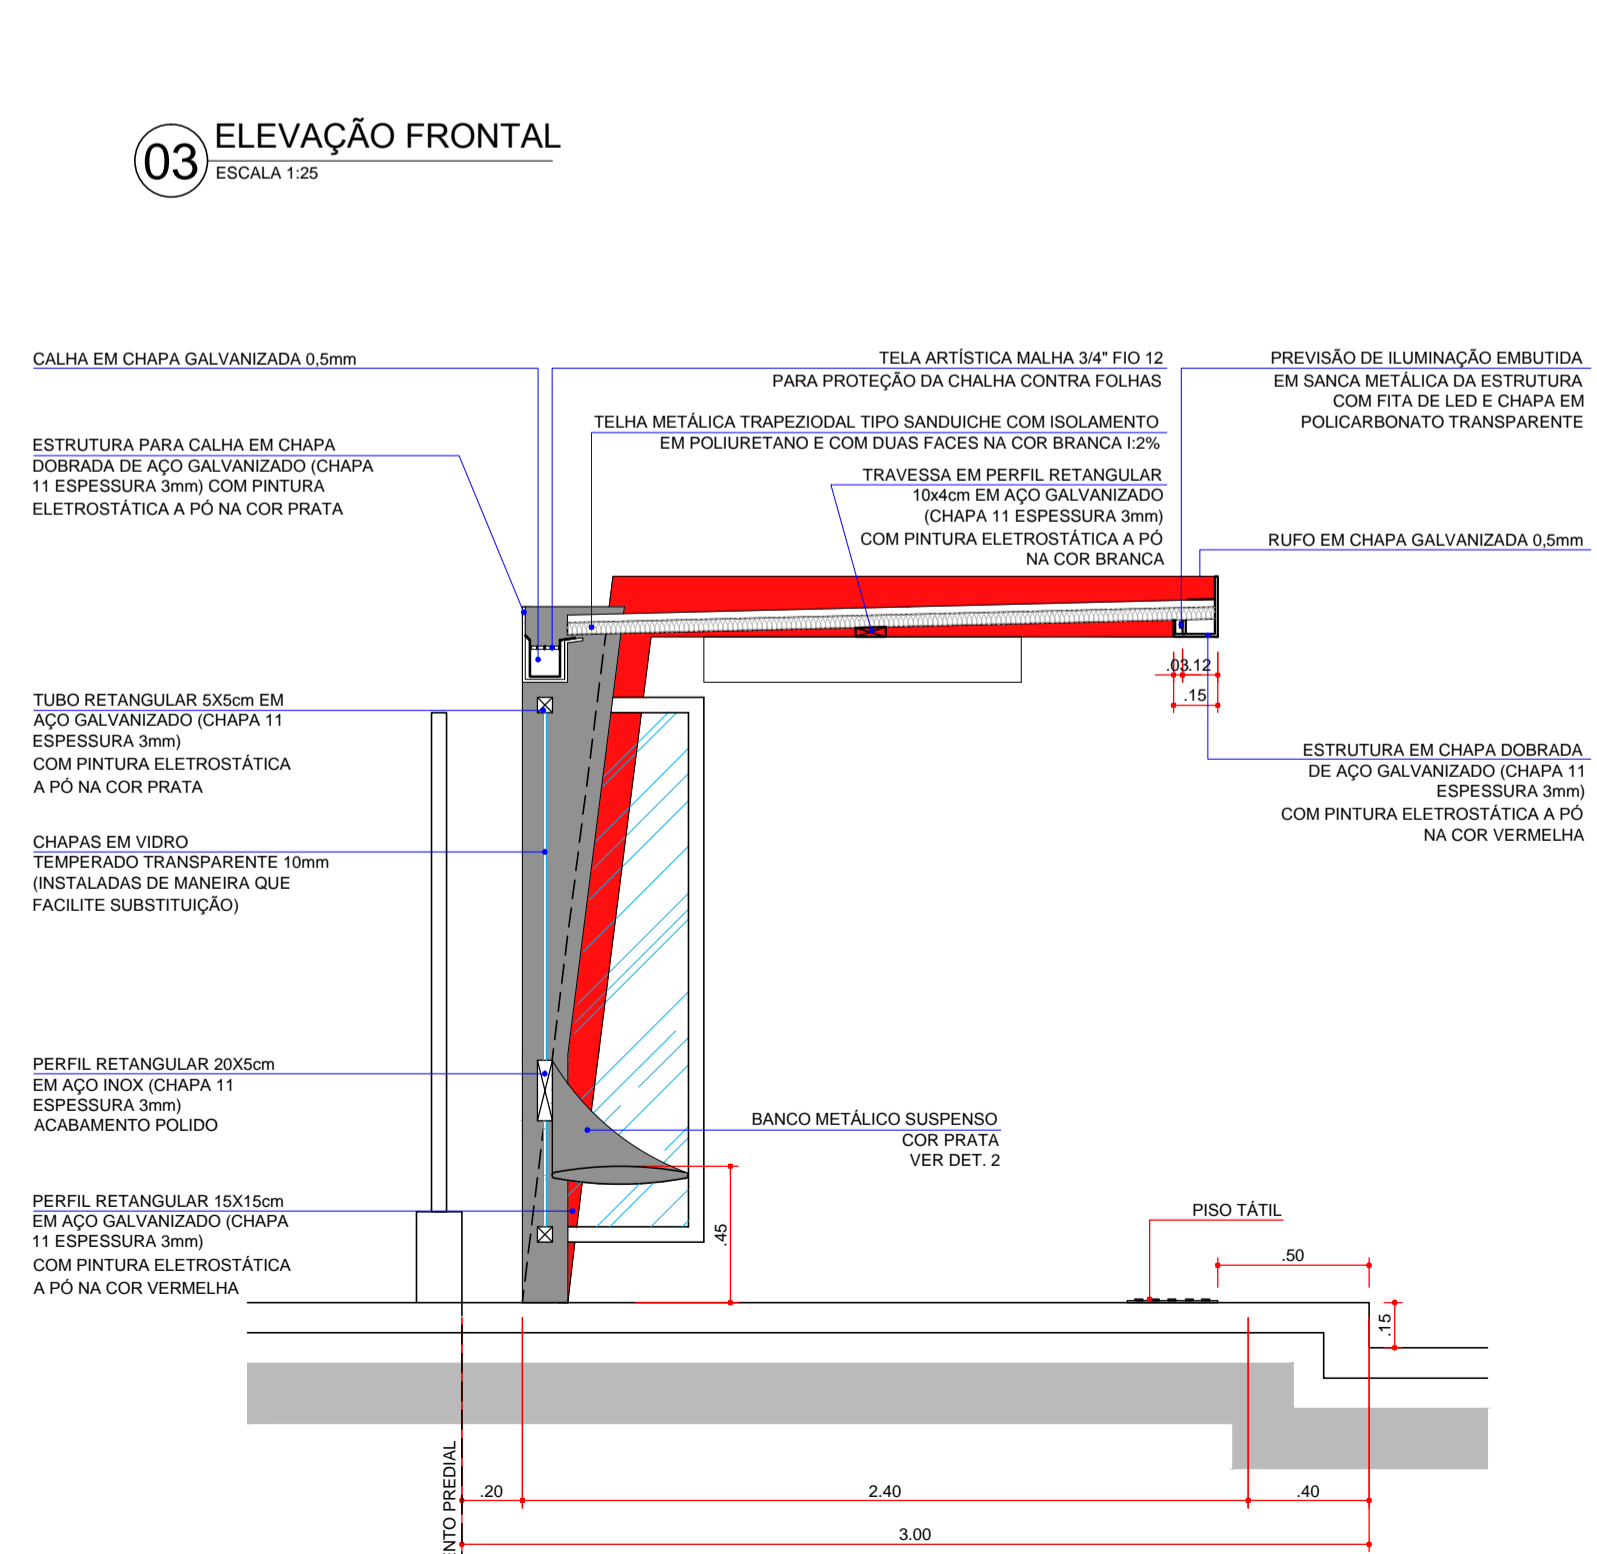
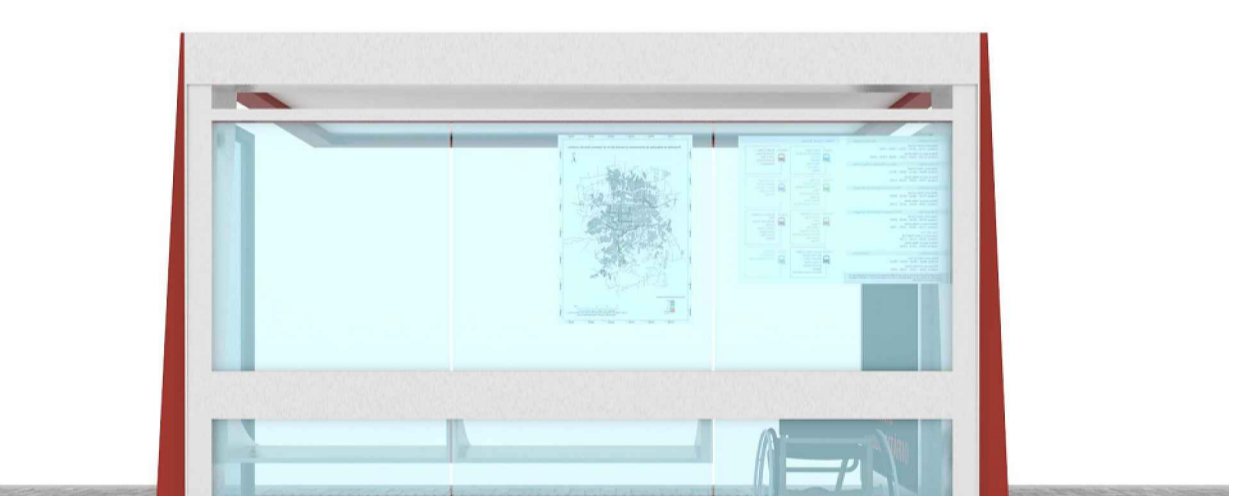
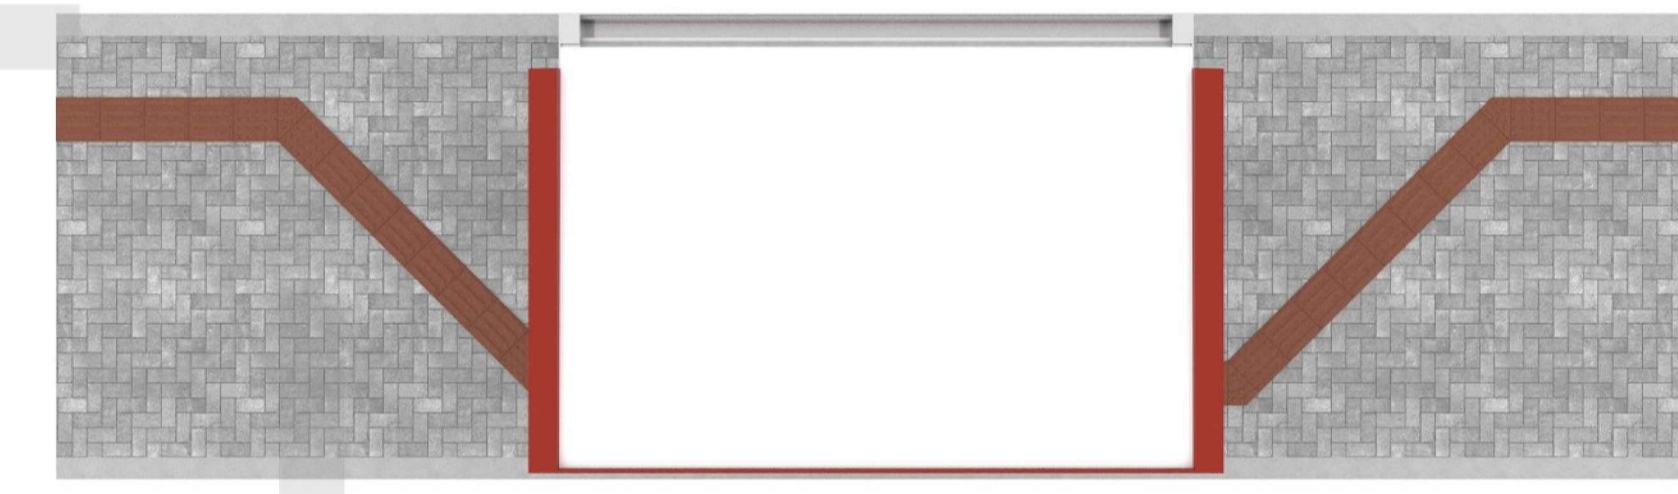
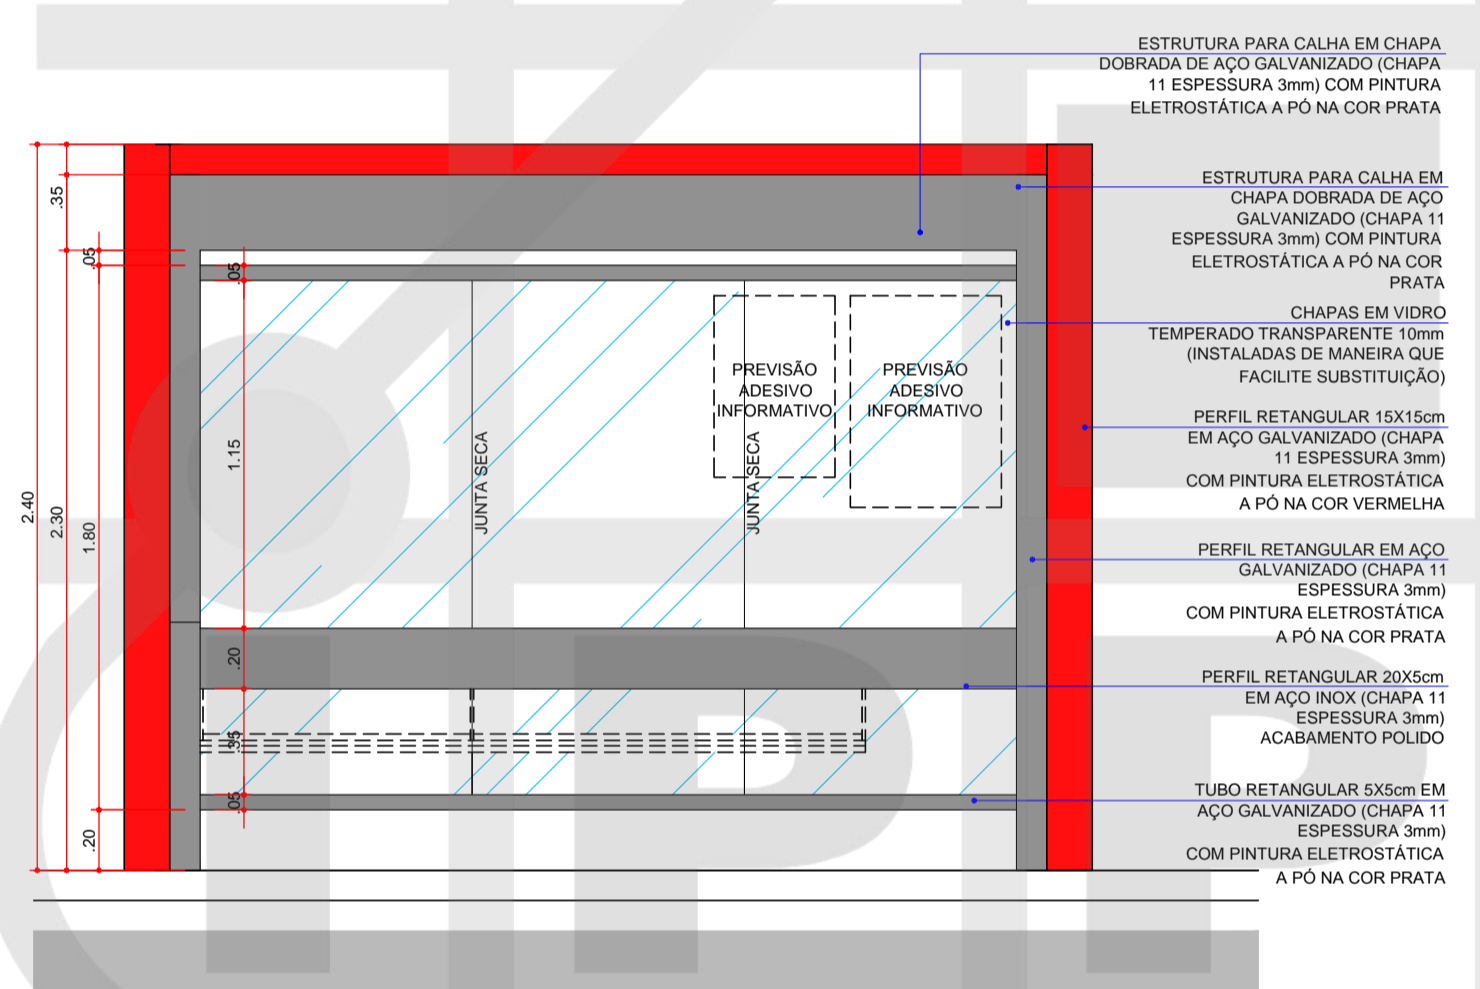


02 PLANTA BAIXA  
ESTRUT. INCLINADA - CALÇADA 3,00m  
ESCALA 1:25

01 PLANTA DE COBERTURA  
ESTRUT. INCLINADA - CALÇADA 3,00m  
ESCALA 1:25

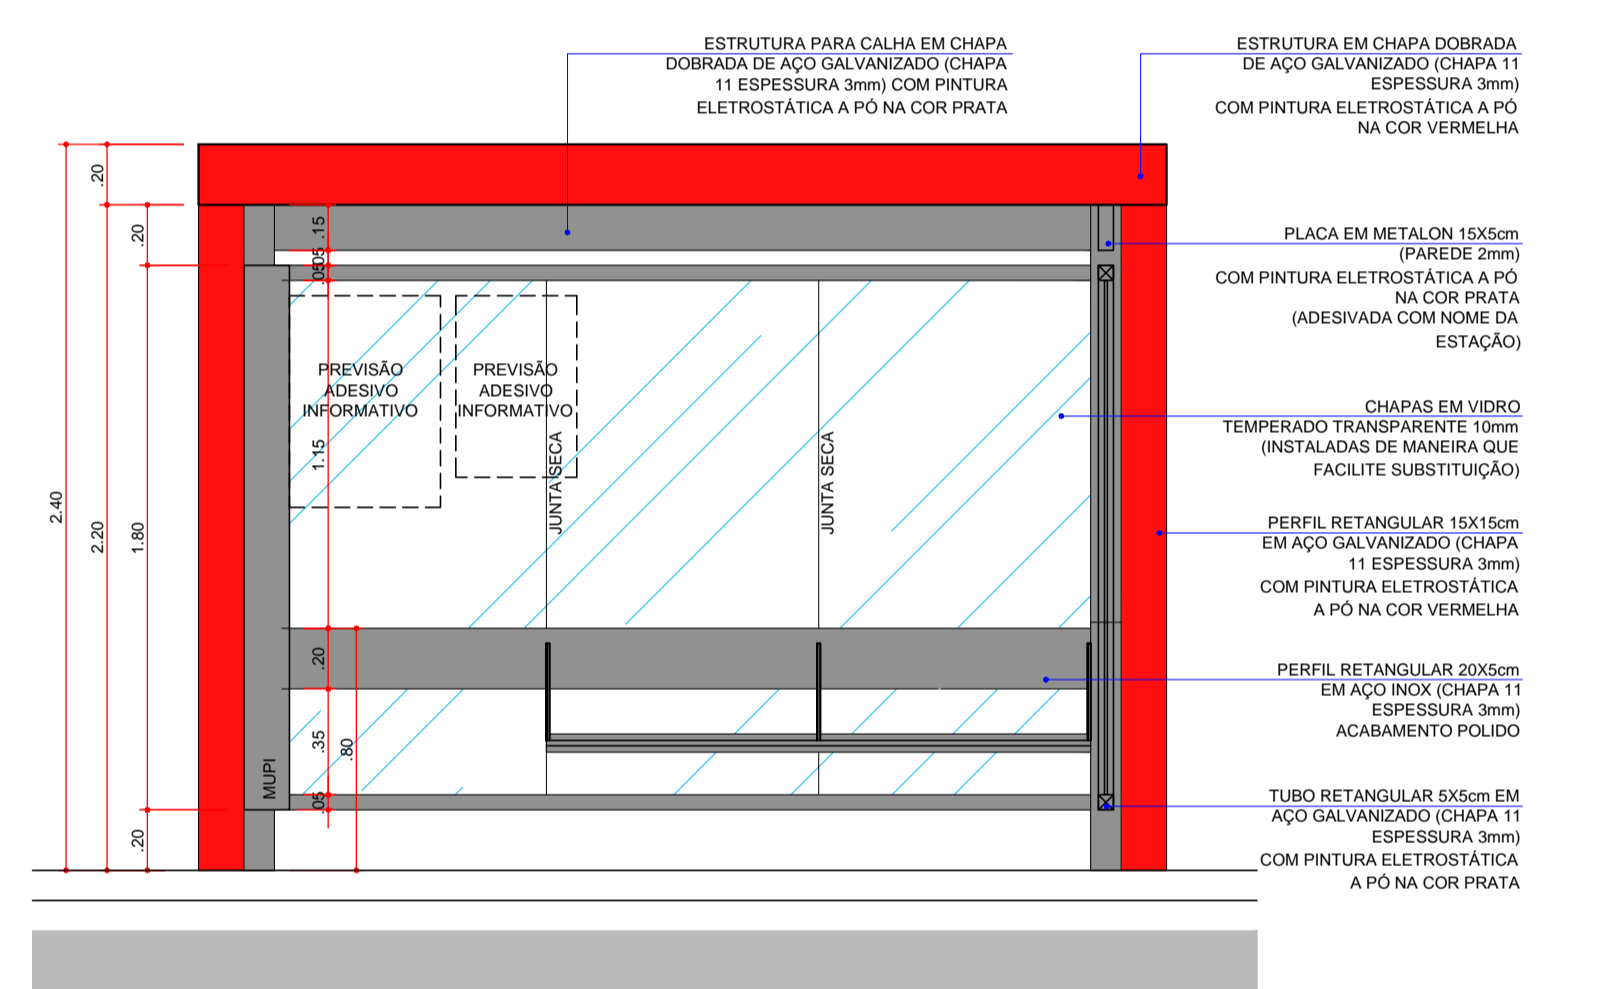

<b>INSTITUTO DE PESQUISA E PLANEJAMENTO URBANO DE LONDRINA</b> DIRETORIA DE PROJETOS Av. Duque de Caxias, 635 - 2º Andar CEP 80115-901 Jd. Mazze-Londrina-Paraná Tel.(043) 3372-4723 Fax.(043) 3372-4714			
Diretor Presidente: Ignes Dequich Alvares	Gerente de Projetos Urbanísticos e Edificações: Simone de Oliveira Fernandes Vecchiatti	Arquivo: 10.34	
Gerente de Levantamento em Campo e Apoio: Humberto Carneiro Leal	Gerente de Levantamento em Campo e Apoio: Claudia Stela Monteiro Rodrigues de Padua	Nº Requerimento: Pedida verbal	
Arquiteta e urbanista: Amanda Malchiffava Salvioni		Edifício (R): Luana Nogueira	
PROJETO: PONTOS DE ÔNIBUS A-1-1 (ABRIGO ESTRUT. INCLINADA)	PRANCHA Nº: 11/18	ESCALAS: INDICADA	DATA: 18/12/2014
TÍTULO: PLANTA BAIXA, ELEVÇÕES, CORTE, COBERTURA E PERSPECTIVAS		LOCAL DA OBRA: LONDRINA - PR	
PROPRIETÁRIO: PREFEITURA DO MUNICÍPIO DE LONDRINA		CPF / CNPJ: 75-771-477/0001-70	INSCRIÇÃO NO IPTU: -