




01 PLANTA BAIXA
TOTEM - CALÇADA 3,00m
ESCALA 1:25

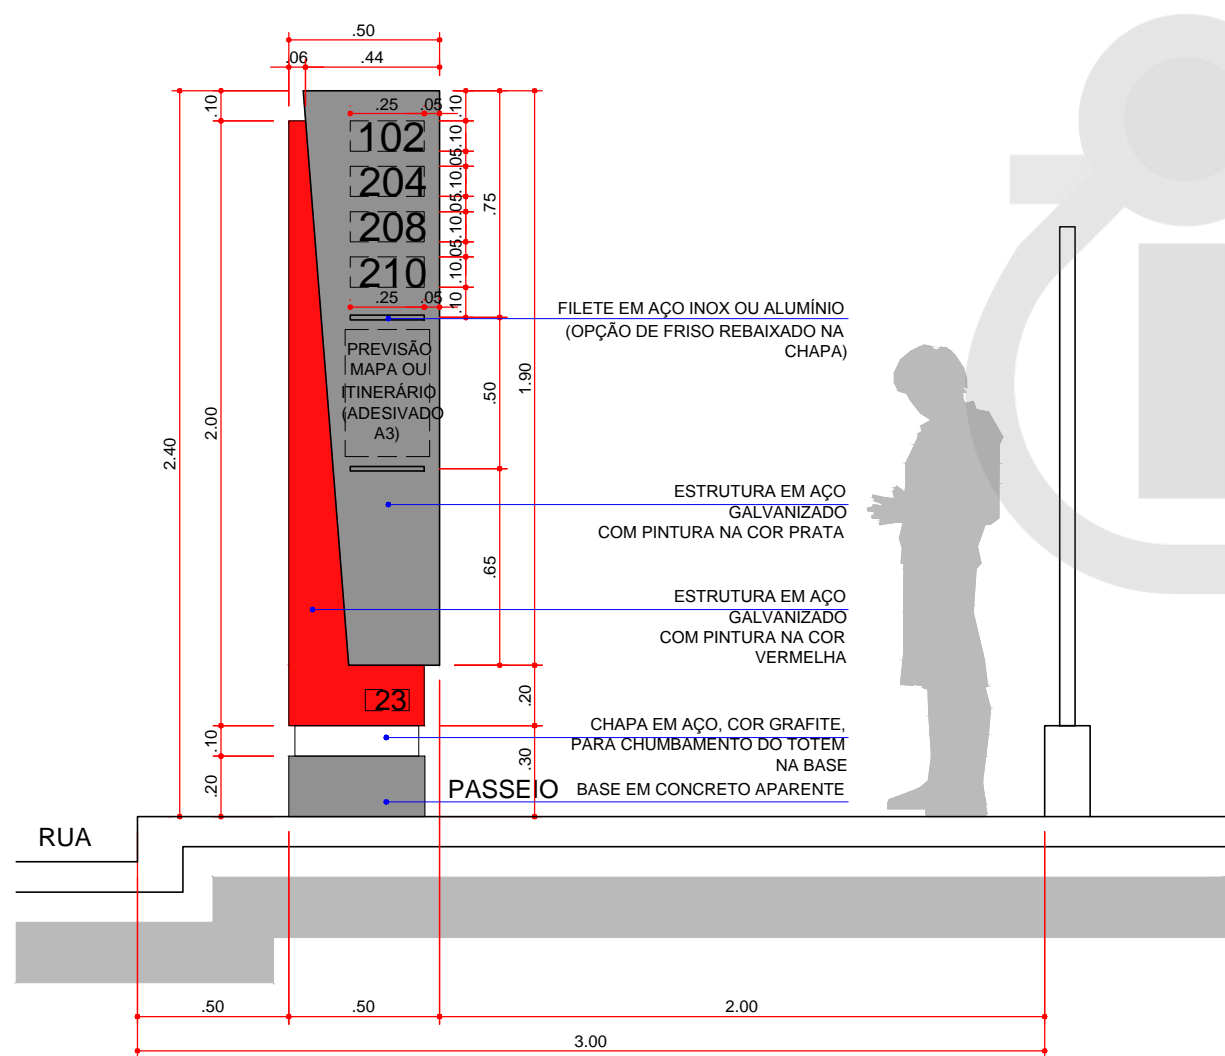


02 ELEVACÃO 01 - LATERAL
ESCALA 1:25

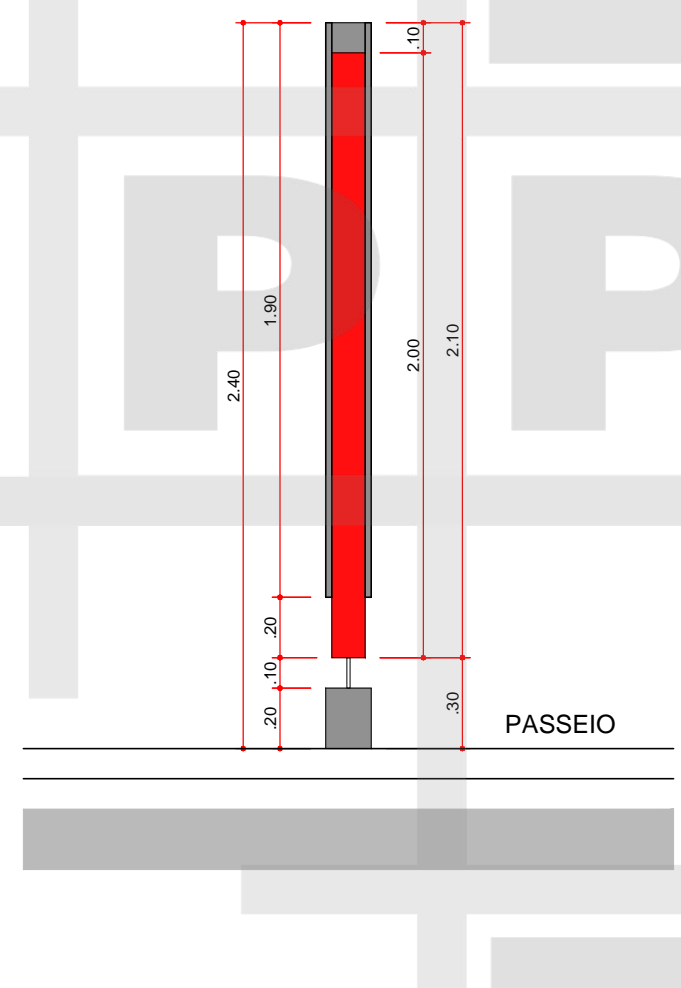


03 ELEVACÃO 02 - FRONTAL
ESCALA 1:25

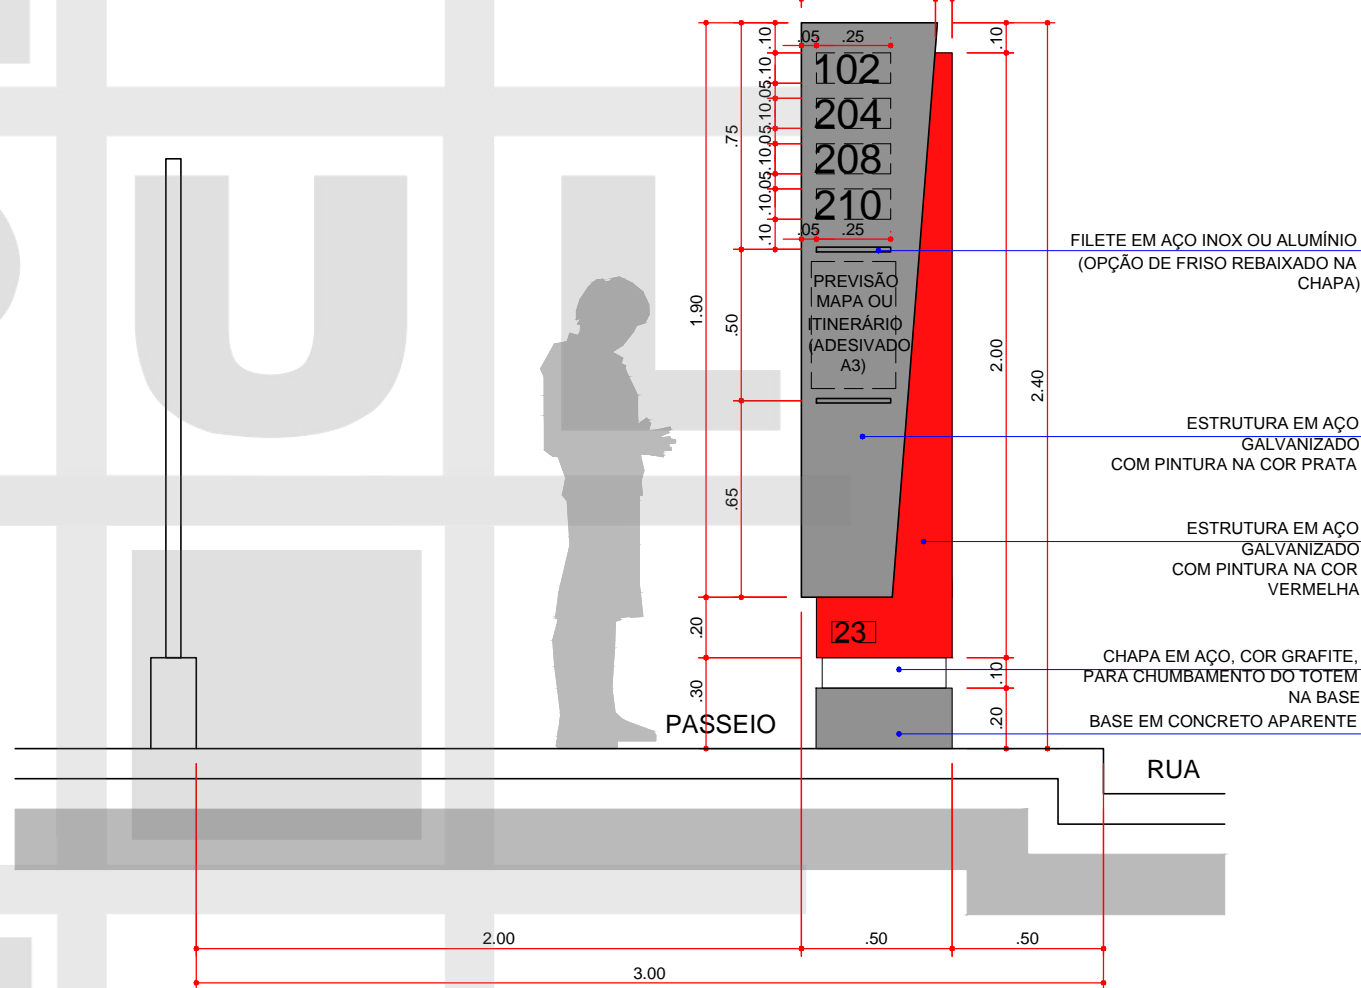

04 ELEVACÃO 03 - LATERAL
ESCALA 1:25

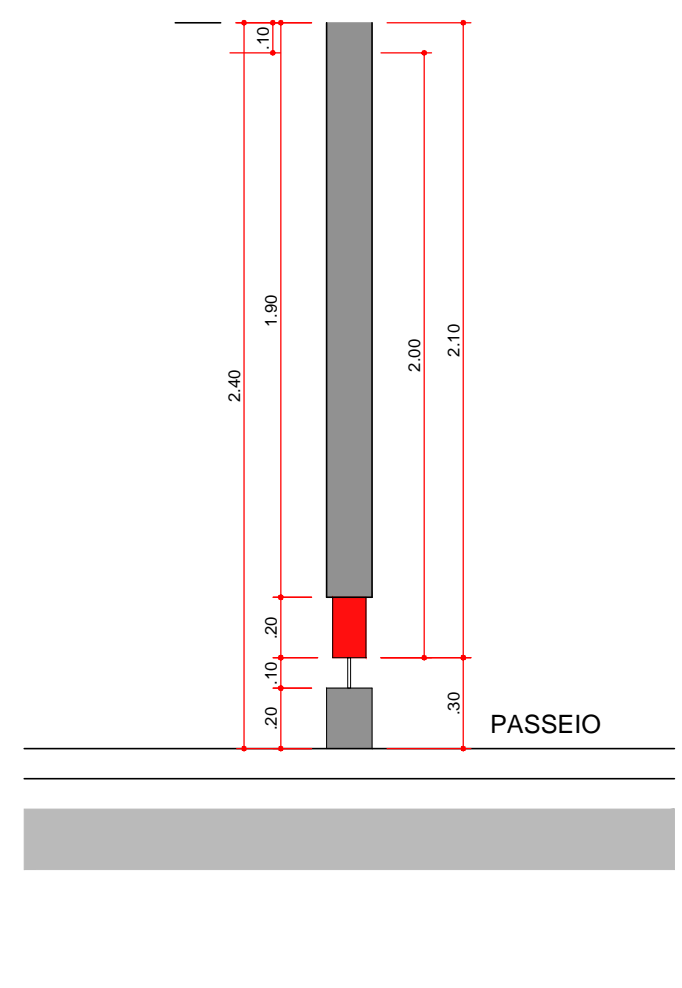

05 ELEVACÃO 04 - FUNDO
ESCALA 1:25

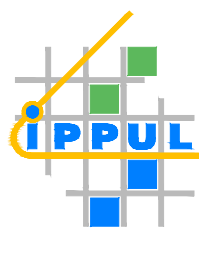 INSTITUTO DE PESQUISA E PLANEJAMENTO URBANO DE LONDRINA DIRETORIA DE PROJETOS Av. Duque de Caxias, 635 - 2º Andar CEP 86015-901 Jd. Mazzei-Londrina-Paraná Tel.(043) 3372-4723 Fax:(043) 3372-4714			
Diretor de Projetos Humberto Carneiro Leal	Gerente de Levantamento em Campo e Apoio Claudia Stela Monteiro Rodrigues de Padua	Nº Requerimento Pedido verbal	
	arquiteta e urbanista Amanda Malchiffava Salvioni	Estagiário (a) Luana Nogueira	
PROJETO PONTOS DE ÔNIBUS T-3,00m	PRANCHA Nº: 13/18	ESCALAS: INDICADA	DATA: 18/12/2014
TÍTULO PLANTA BAIXA, ELEVACÕES	LOCAL DA OBRA: LONDRINA - PR		
PROPRIETÁRIO: PREFEITURA DO MUNICÍPIO DE LONDRINA	CPF / CNPJ: 75-771-477/0001-70	INSCRIÇÃO NO IPTU: ---	