


BANCO SUSPENSO

CHAPA TRIANGULAR EM AÇO INOX (CHAPA 11 ESPESSURA 3mm) ACABAMENTO POLIDO SOLDADA AO PERFIL RETANGULAR

PERFIL RETANGULAR 20X5cm EM AÇO INOX (CHAPA 11 ESPESSURA 3mm) ACABAMENTO POLIDO

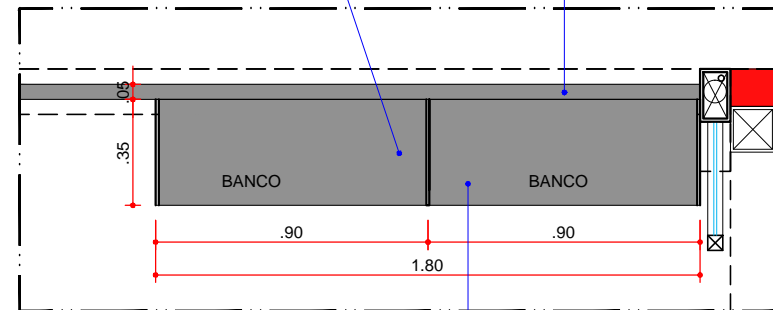


1 PLANTA BAIXA
ESCALA 1:25

MÓDULO DE ASSENTO EM CHAPA CALANDRADA DE AÇO GALVANIZADO (CHAPA 11 ESPESSURA 3mm) COM PINTURA ELETROSTÁTICA A PÓ NA COR PRATA PARAFUSADOS A CHAPA TRIANGULAR

CHAPA TRIANGULAR EM AÇO INOX (ESPESSURA 5mm) ACABAMENTO POLIDO SOLDADA AO PERFIL RETANGULAR


PERFIL RETANGULAR 20X5cm EM AÇO INOX (CHAPA 11 ESPESSURA 3mm) ACABAMENTO POLIDO

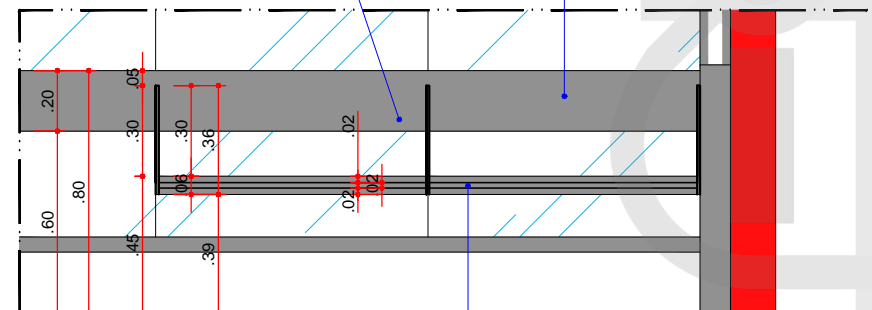

2 ELEV. FRONTAL
ESCALA 1:25

MÓDULO DE ASSENTO EM CHAPA CALANDRADA DE AÇO GALVANIZADO (CHAPA 11 ESPESSURA 3mm) COM PINTURA ELETROSTÁTICA A PÓ NA COR PRATA PARAFUSADOS A CHAPA TRIANGULAR


CHAPA TRIANGULAR EM AÇO INOX (ESPESSURA 5mm) ACABAMENTO POLIDO SOLDADA AO PERFIL RETANGULAR

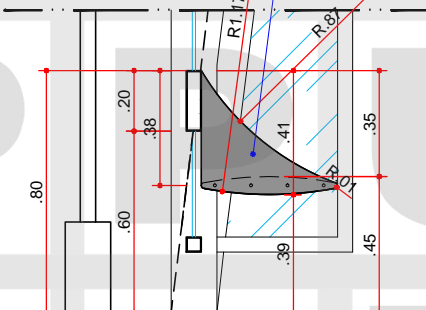

3 ELEV. LATERAL
ESCALA 1:25

PERFIL RETANGULAR 20X5cm EM AÇO INOX (CHAPA 11 ESPESSURA 3mm) ACABAMENTO POLIDO

CHAPA TRIANGULAR EM AÇO INOX (ESPESSURA 5mm) ACABAMENTO POLIDO SOLDADA AO PERFIL RETANGULAR

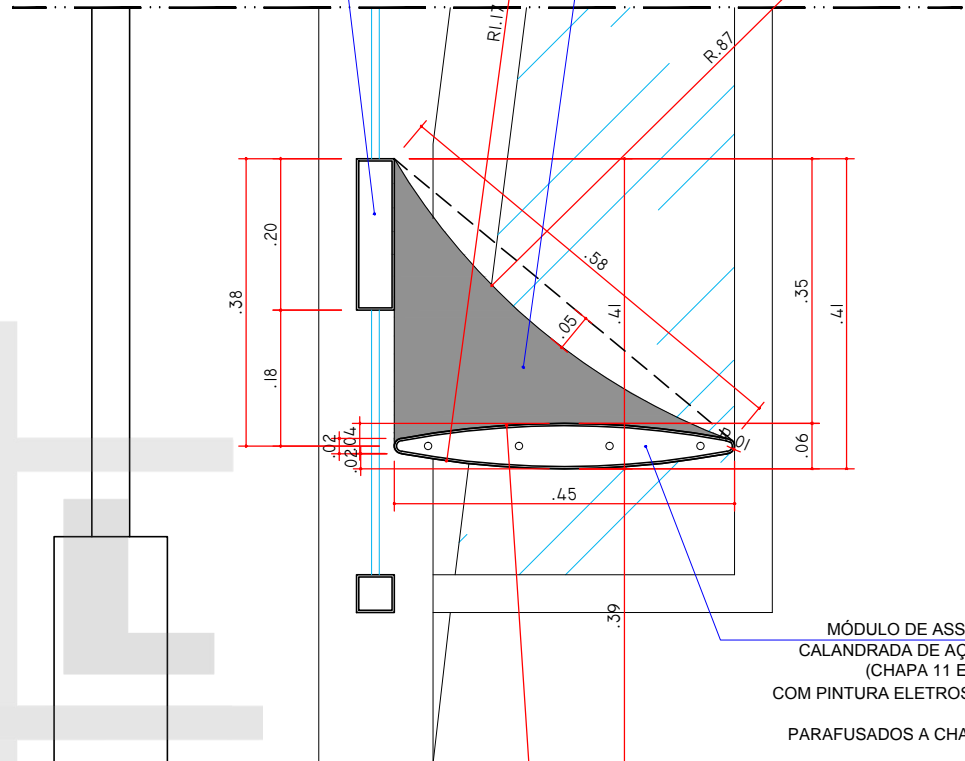

4 CORTE
ESCALA 1:10

MÓDULO DE ASSENTO EM CHAPA CALANDRADA DE AÇO GALVANIZADO (CHAPA 11 ESPESSURA 3mm) COM PINTURA ELETROSTÁTICA A PÓ NA COR PRATA PARAFUSADOS A CHAPA TRIANGULAR

DET. 02

	INSTITUTO DE PESQUISA E PLANEJAMENTO URBANO DE LONDRINA DIRETORIA DE PROJETOS Av. Duque de Caxias, 635 - 2º Andar CEP 86015-901 Jd. Mazzei-Londrina-Paraná Tel.(043) 3372-4723 Fax.(043) 3372-4714			
	Diretor Presidente Ighes Dequech Alvares	Gerente de Projetos Urbanísticos e Edificações Simone de Oliveira Fernandes Vecchiatti	Arquivo 10.34	
	Diretor de Projetos Humberto Carneiro Leal	Gerente de Levantamento em Campo e Apoio arquiteta e urbanista Cláudia Stela Monteiro Rodrigues de Padua Amanda Malchiaffava Salvioni	Nº Requerimento Pedido verbal Estagiário (a) Luana Nogueira	
PROJETO PONTOS DE ÔNIBUS BANCO SUSPENSO (P/ ESTRUT. INCLIN.)		PRANCHA Nº: 16/18	ESCALAS: INDICADA	DATA: 18/12/2014
TÍTULO DETALHE 02 PLANTA BAIXA, ELEVAÇÕES, CORTE		LOCAL DA OBRA: LONDRINA - PR		
PROPRIETÁRIO: PREFEITURA DO MUNICÍPIO DE LONDRINA		CPF / CNPJ: 75-771-477/0001-70	INSCRIÇÃO NO IPTU: ---	