

**LEGENDA**


- POSTE
- LIXEIRA
- PLACA
- ORELHÃO
- LUMINÁRIA
- BANCO
- ILUMINAÇÃO PALMEIRA

**DESCRIÇÃO:**









- PROJETO DE EMBUTIR NO SOLO 16 LEDS DE ALTA POTÊNCIA;
- CORPO DE ALUMÍNIO COM ARO REDONDO EM AÇO INOXIDÁVEL ESCOVADO;
- DIFUSOR EM VIDRO TRANSPARENTE TEMPERADO, CAPAZ DE SUPOORTAR UMA CARGA ESTÁTICA DE 4.000 KG;
- GRAU DE ESTANQUEIDADE - BLOCO ÓTICO : IP 67;
- DIMENSÕES APROXIMADAS: DIÂMETRO: .27 M / PROFUNDIDADE: .25 M;
- FOCO COM 20°

**LEGENDA PISO TÁTIL**

- PISO TÁTIL ALERTA APROX. 39.92 METROS LINEARES
- PISO TÁTIL DIRECIONAL - APROX. 276.78 METROS LINEARES
- PISO CIMENTADO (CALÇADA EXTERNA): APROX. 567,10M<sup>2</sup>
- PISO PAVER (MODELO CALÇADÃO): APROX. 342,21M<sup>2</sup>
- PISO PAVER (DESENHO CENTRAL): APROX. 112,20M<sup>2</sup>

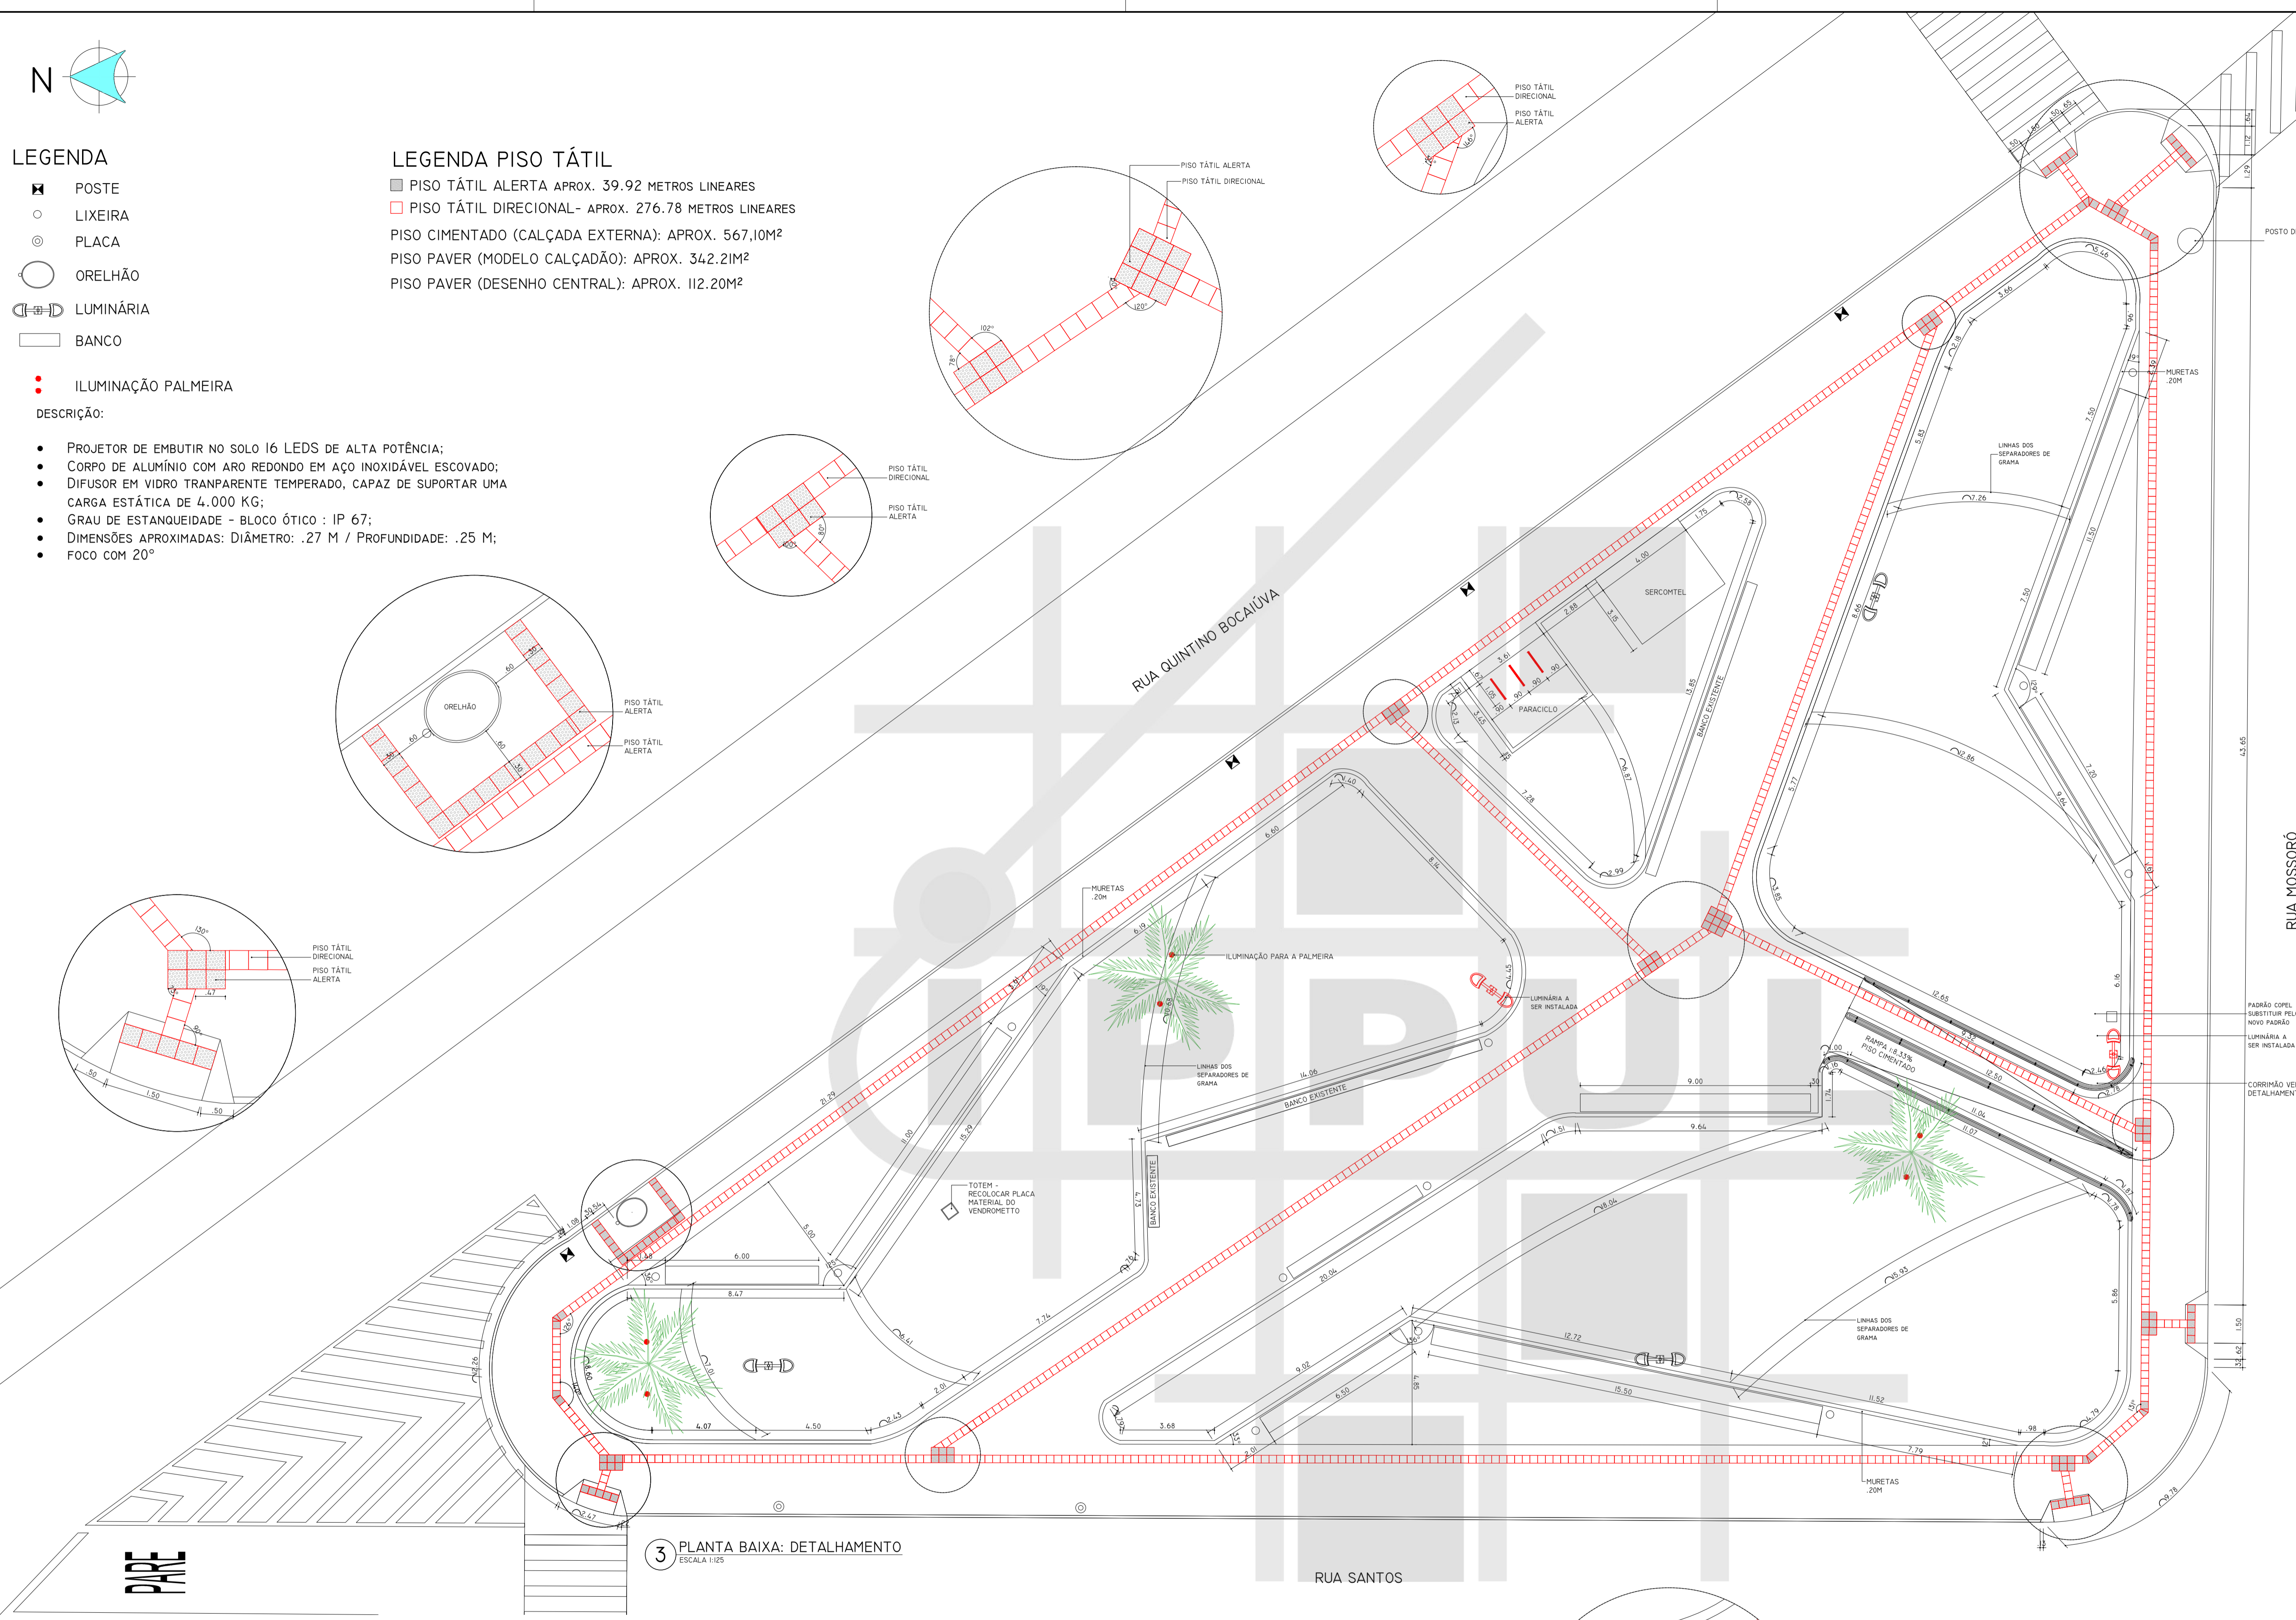

**3 PLANTA BAIXA: DETALHAMENTO**  
ESCALA 1:100

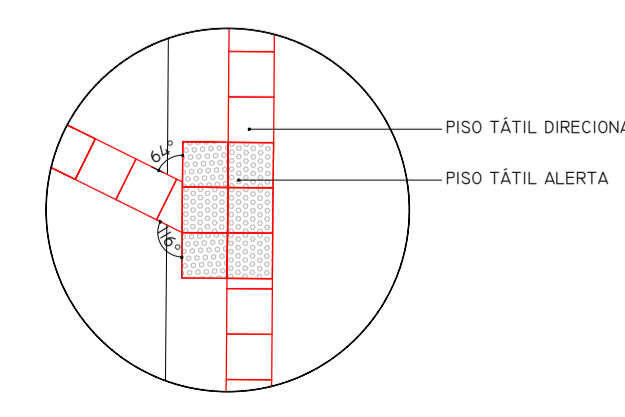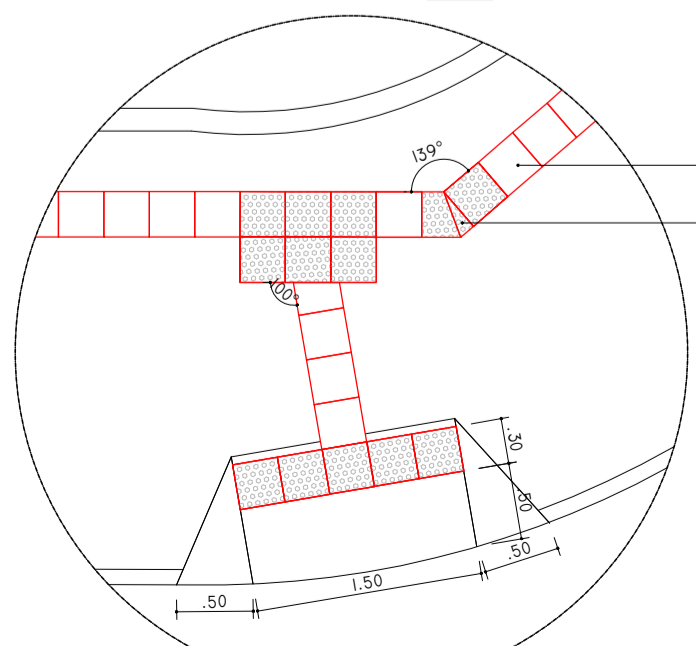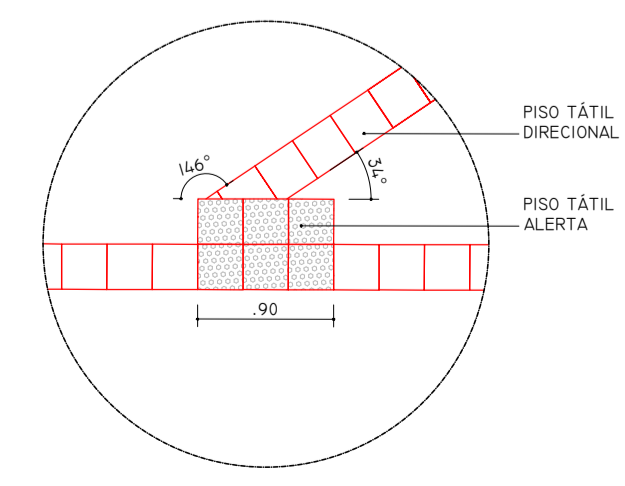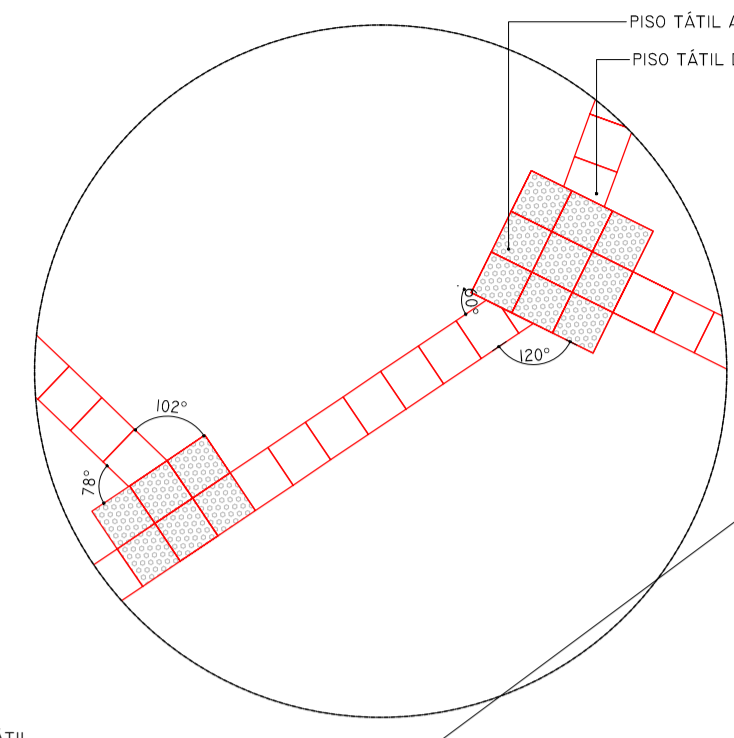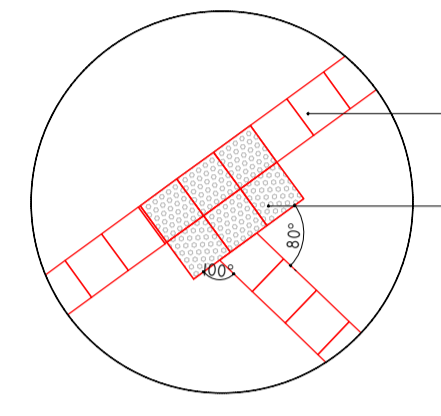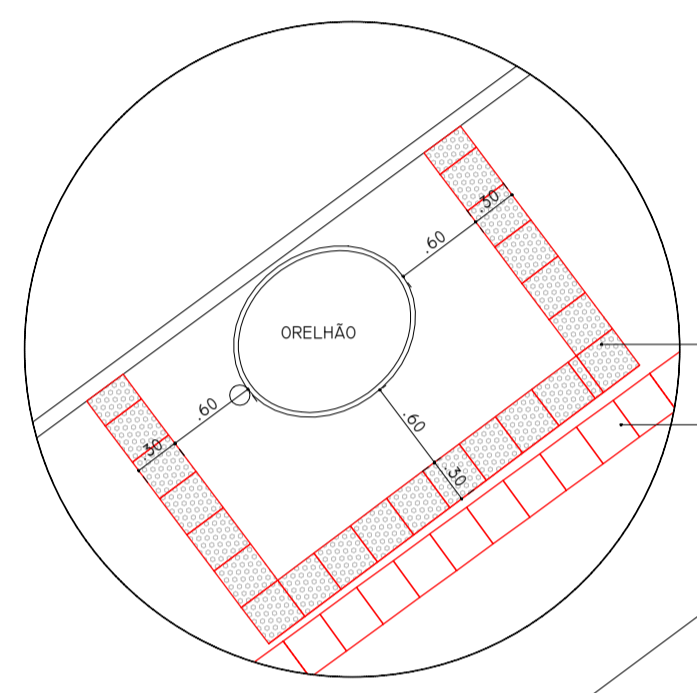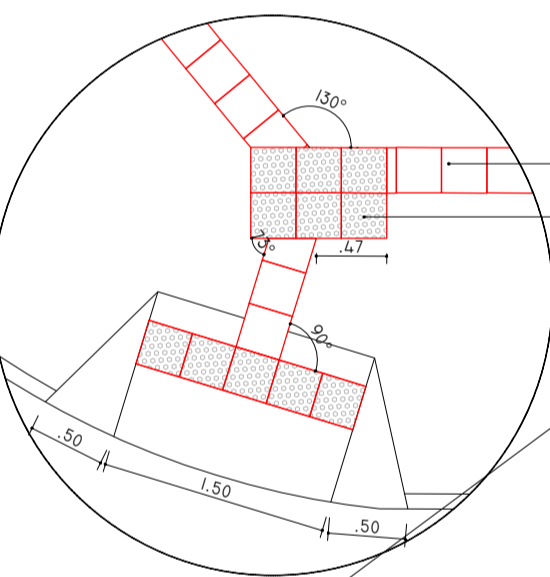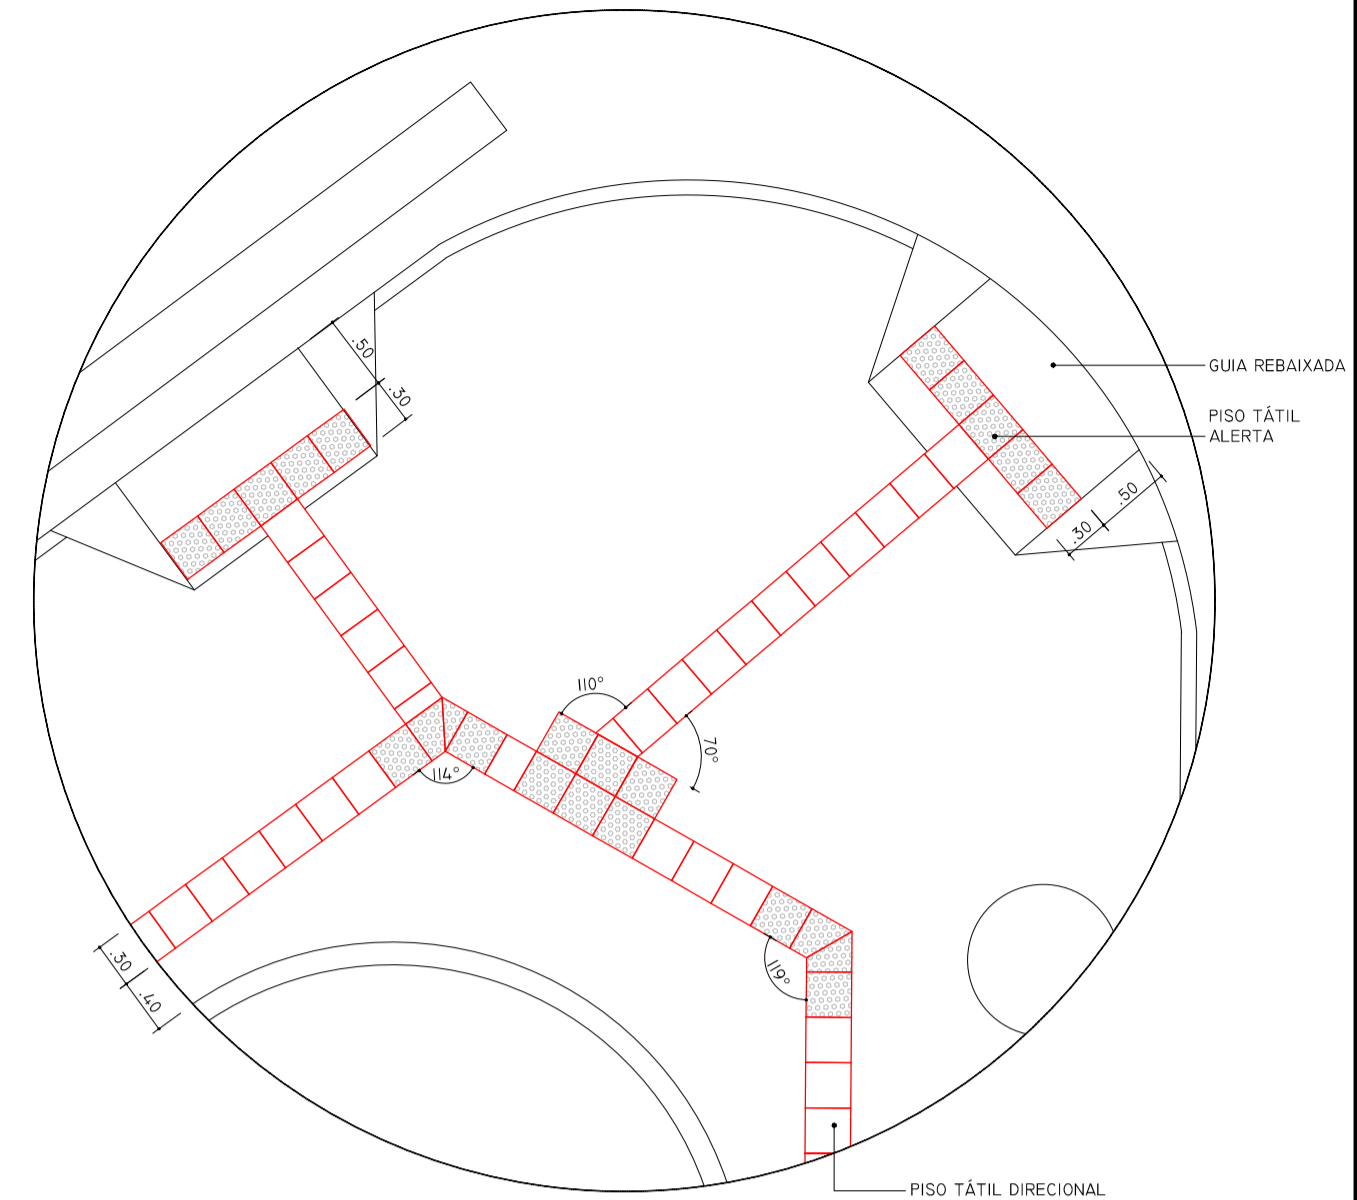

ALTERAÇÃO	DATA	ESTAGIÁRIO
<b>INSTITUTO DE PESQUISA E PLANEJAMENTO URBANO DE LONDRINA</b> DIRETORIA DE PROJETOS Av. Duque de Caxias, 625 - 2ª Andar CEP 8605-900 - Jd. Mazzini - Londrina - Paraná Tel. (043) 5372-6725 Fax. (043) 5372-6716		
DIRETOR PRESIDENTE	DIRETOR DE PROJETOS	ANALISTA
SANDRO PAULO MARQUES DE NÓBREGA	HUMBERTO CARNEIRO LEAL	01.36
GERENTE DE PROJETOS URBANÍSTICOS E EDIFICAÇÕES	GERENTE DE LEVANTAMENTO EM CAMPO E ARIO	ESTAGIÁRIO (A)
SIMONE DE OLIVEIRA FERNANDES VECCHIATTI	CLÁUDIA SYELA MONTEIRO RODRIGUES	LUANA NOGUEIRA SOUZA

PROJETO	PRANCHA Nº:	ESCALAS:
PROJETO PAISAGÍSTICO	<b>A 03/04</b>	INDICADA
TÍTULO	ZONEAMENTO:	COEF. APROVEIT.:
PRAÇA JONAS DE FARIAS CASTRO	ZC3	-
LOCAL DA OBRA:	DATA PROJETO:	TAXA OCUP. (%)
RUA QUINTINO BOCAIÚVA, COM RUA MOSSORÔ E RUA SANTOS LONDRINA - PR	02/12/2013	-
PROPRIETÁRIO:	CPF / CNPJ:	
PREFEITURA DO MUNICÍPIO DE LONDRINA	75-771-477/0001-70	
	INSCRIÇÃO NO IPTU:	
	0104002100750001	

PLANTA DE SITUAÇÃO	DECLARO QUE APROVAÇÃO DO PROJETO NÃO IMPLICA NO RECONHECIMENTO PELA PREFEITURA DO DIREITO DE PROPRIEDADE DO TERRENO.
VER PRANCHA 01	PREFEITURA DO MUNICÍPIO DE LONDRINA
	IDENTIFICAÇÃO E ASSINATURA AUTOR DO PROJETO
	IDENTIFICAÇÃO E ASSINATURA RESP. P/ EXECUÇÃO:
QUADRO DE ÁREAS (M <sup>2</sup> ):	ESPAÇO RESERVADO PARA APROVAÇÃO:
	ESPAÇO RESERVADO PARA APROVAÇÃO: