


PLANTA DE ILUMINAÇÃO

ESCALA 1:125

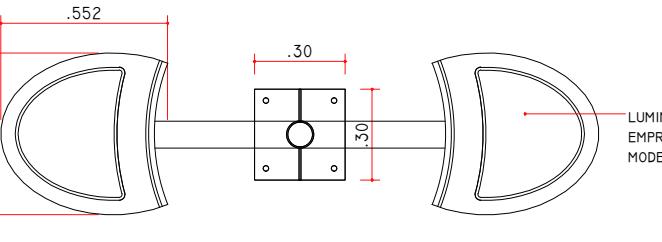

DET. 05
12 PLANTA BAIXA: POSTE PADRÃO
ESCALA 1:25

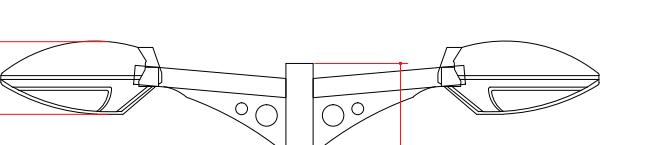


Figure 1. The three main components of the model: the population dynamics (left), the disease transmission (middle), and the control measures (right).

LEGENDA DE LUMINÁRIAS	
TIPO	ESPECIFICAÇÕES TÉCNICAS
LUMINÁRIA DE CHÃO TIPO REFLETOR	<p>CORPO: INTERNO DE AÇO INOXIDÁVEL E EXTERNO DE POLÍMERO TÉCNICO.</p> <p>ACABAMENTO: ARO DE AÇO INOXIDÁVEL.</p> <p>DIFUSOR: VIDRO DE SEGURANÇA DE 10MM DE ESPESSURA.</p> <p>REFLETOR: ALUMÍNIO POLIDO QUÍMICAMENTE ANODIZADO E SELADO.</p> <p>DISTRIBUIÇÃO ÓPTICA: CÔNICA ORIENTÁVEL.</p> <p>EQUIPAMENTOS AUXILIARES: INCORPORADOS INTERNAMENTE AO PROJETOR.</p> <p>DISPOSITIVOS DE FECHAMENTO: PARAFUSOS DE AÇO INOXIDÁVEL.</p> <p>INSTALAÇÃO: EMBUTIDO NO PISO.</p> <p>GRAU DE PROTEÇÃO: IP67 CONJUNTO ÓPTICO E ALOJAMENTO PAR EQUIPAMENTOS AUXILIARES.</p> <p>DIÂMETRO: 26CM / ALTURA 90,7CM</p>
POSTE COM LUMINÁRIAS TIPO PÉTALAS	<p>ALTA PERFORMANCE FOTOMÉTRICA</p> <p>CORPO E TAMPA EM LIGA DE ALUMÍNIO PINTADO FUNDIDO</p> <p>DIFUSOR EM POLICARBONATO INJETADO</p> <p>COR RAL CINZA 7001</p> <p>VERSÃO 03</p> <p>COMPRIMENTO DA PÉTALA 60CM</p> <p>ALTURA DA PÉTALA 29,5CM</p> <p>LARGURA DA PÉTALA 32,5CM</p> <p>GRAU DE PROTEÇÃO: IP65</p>

PESQUISA E PLANEJAMENTO URBANO DE LONDRINA		DATA
DIRETORIA DE PROJETOS		
2º ANDAR CEP 86015-901 JD. MAZZEI-LONDRINA-PARANÁ TEL.(043) 3372-4723 FAX.(043) 3372-4714		
	DIRETOR DE PROJETOS HUMBERTO CARNEIRO LEAL	ARQUIVO 01-88
EDIFICAÇÕES S VECCHIATTI	GERENTE DE LEVANTAMENTO EM CAMPO E APOIO CLÁUDIA STELA MONTEIRO RODRIGUES	ESTAGIÁRIO (A) TATHIANE SEREIA

A SATHLER ROSA	PRANCHA N°: A05/08	ESCALAS: INDICADA
	ZONEAMENTO: ZR4	COEF. APROVEIT°. 0.00%
A 01, DA SUBSIVISÃO DO LOTE DA PALHANO, LONDRINA-PR	DATA PROJETO: 16/01/2014	TAXA OCUP. (%) 00%
DRINA	CPF / CNPJ: 75-771-477/0001-70	INSCRIÇÃO MUNICIPAL: 06020235202050001
	DECLARO QUE APROVAÇÃO DO PROJETO NÃO IMPLICA NO RECONHECIMENTO PELA PREFEITURA DO DIREITO DE PROPRIEDADE DO TERRENO.	
	PREFEITURA DO MUNICIPIO DE LONDRINA	
	IDENTIFICAÇÃO E ASSINATURA AUTOR DO PROJETO AMANDA MALCHIAFFAVA SALVIONI ARQUITETA E URBANISTA - CAU A58697-8	
	IDENTIFICAÇÃO E ASSINATURA RESP. P/ EXECUÇÃO:	
	ESPAÇO RESERVADO PARA APROVAÇÃO:	

For more information about the study, please contact Dr. Michael J. Hwang at (310) 794-3000 or email at mhwang@ucla.edu.