




DET. 06
VISTA 03: PERGOLADO 03
ESCALA 1/75

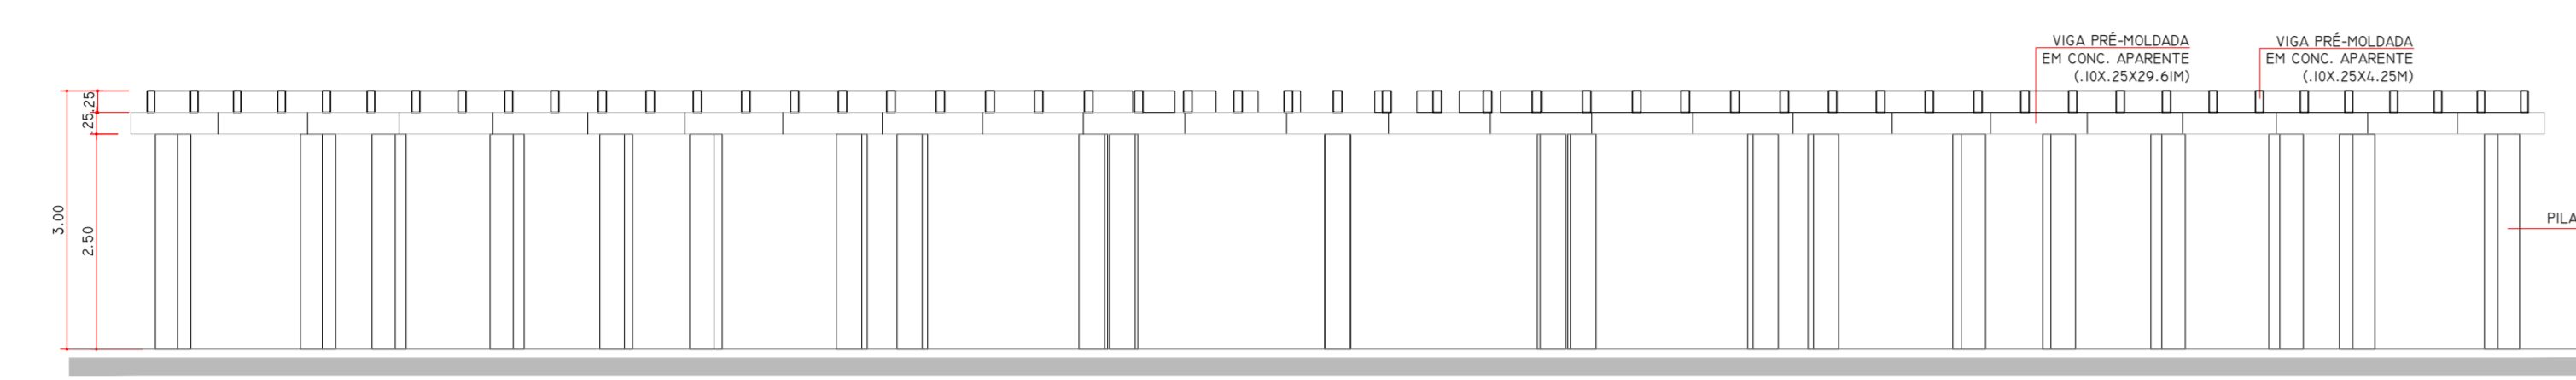


DET. 06
VISTA 01: PERGOLADO 03
ESCALA 1/75

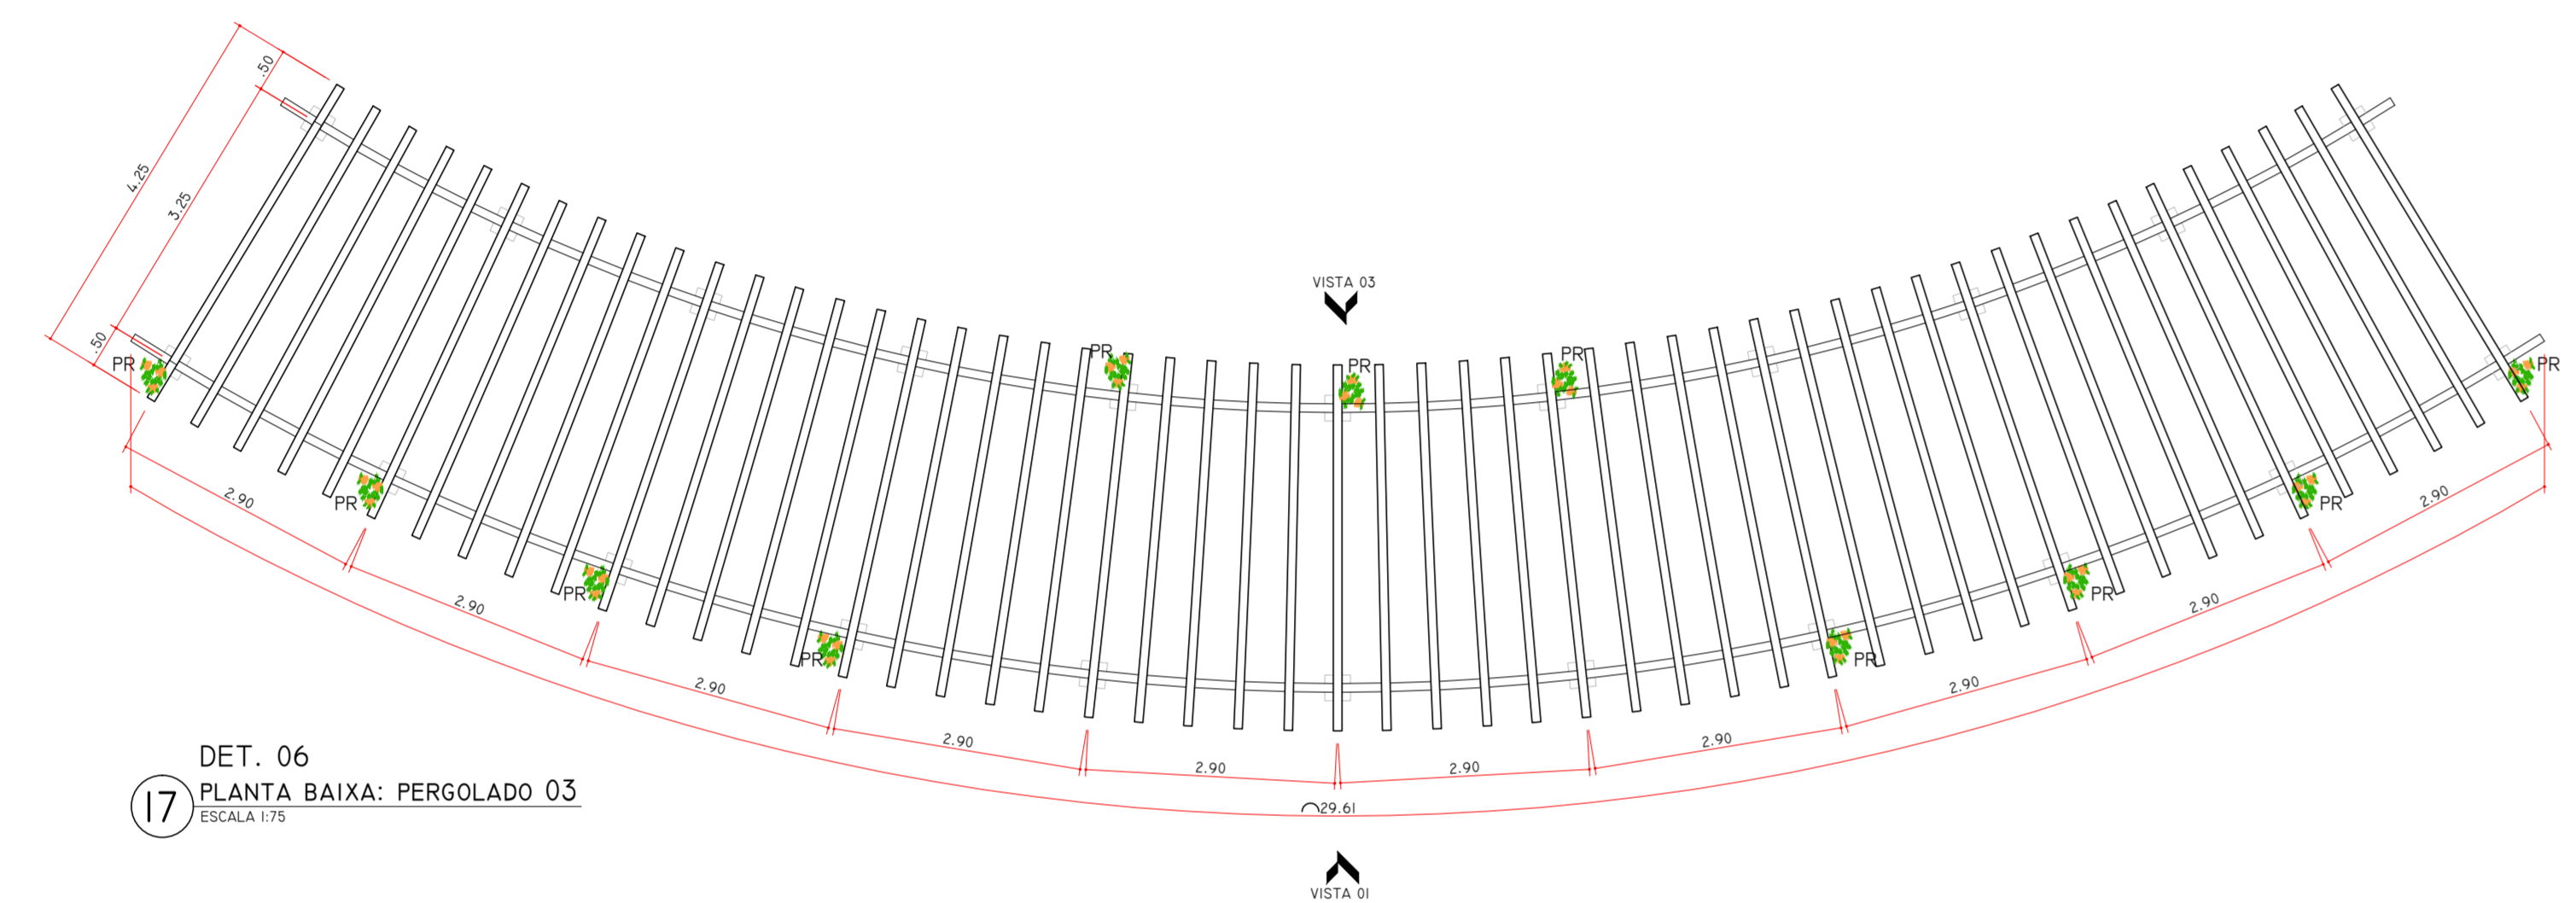


DET. 06
PLANTA BAIXA: PERGOLADO 03
ESCALA 1/75

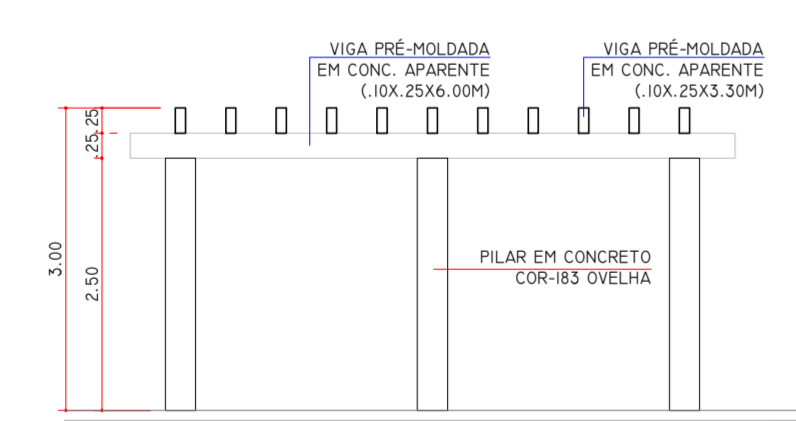


DET. 07
VISTA 01: PERGOLADO 01
ESCALA 1/75

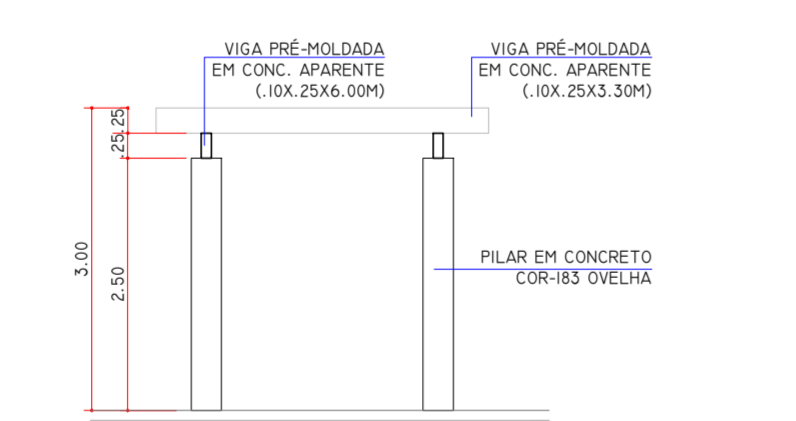


DET. 07
VISTA 02: PERGOLADO 01
ESCALA 1/75

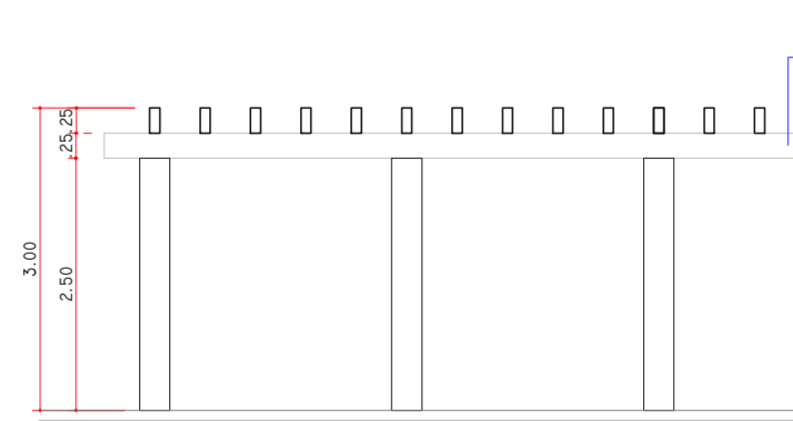


DET. 08
VISTA 01: PERGOLADO 02
ESCALA 1/75

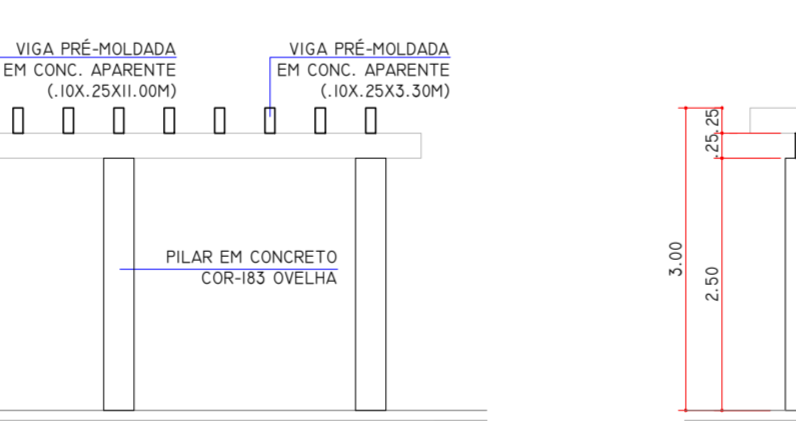


DET. 08
VISTA 02: PERGOLADO 02
ESCALA 1/75

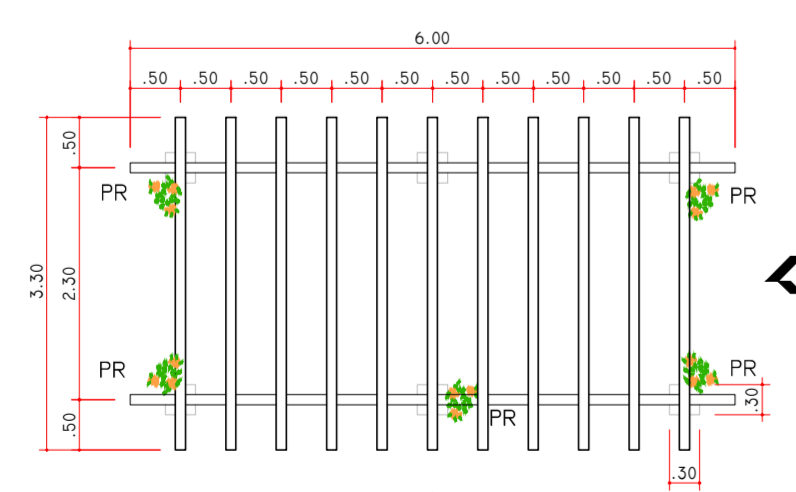


DET. 07
PLANTA BAIXA: PERGOLADO 01
ESCALA 1/75

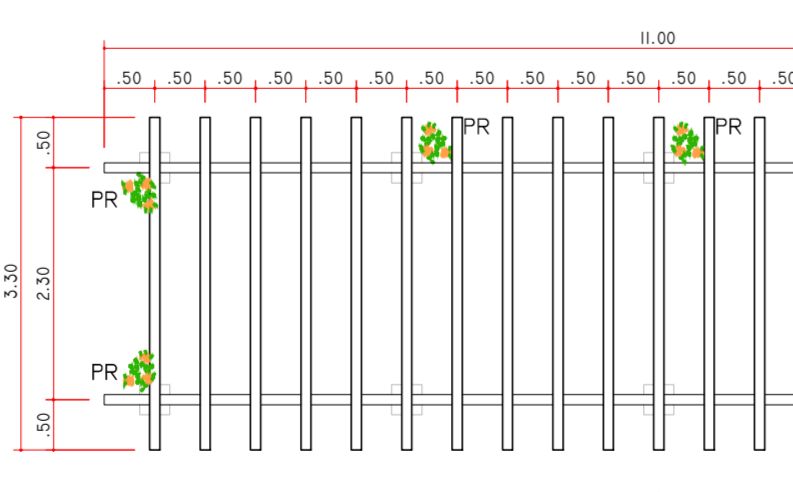


DET. 08
PLANTA BAIXA: PERGOLADO 02
ESCALA 1/75

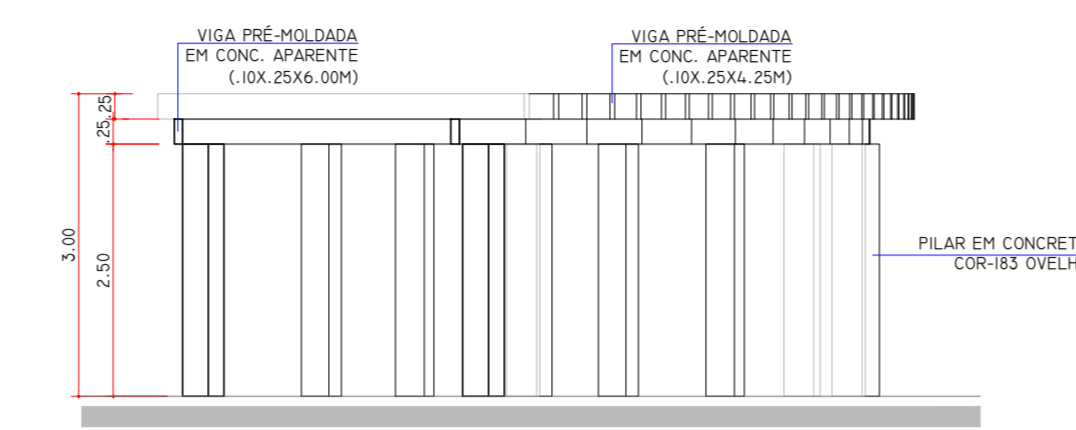


DET. 06
VISTA 02: PERGOLADO 03
ESCALA 1/75

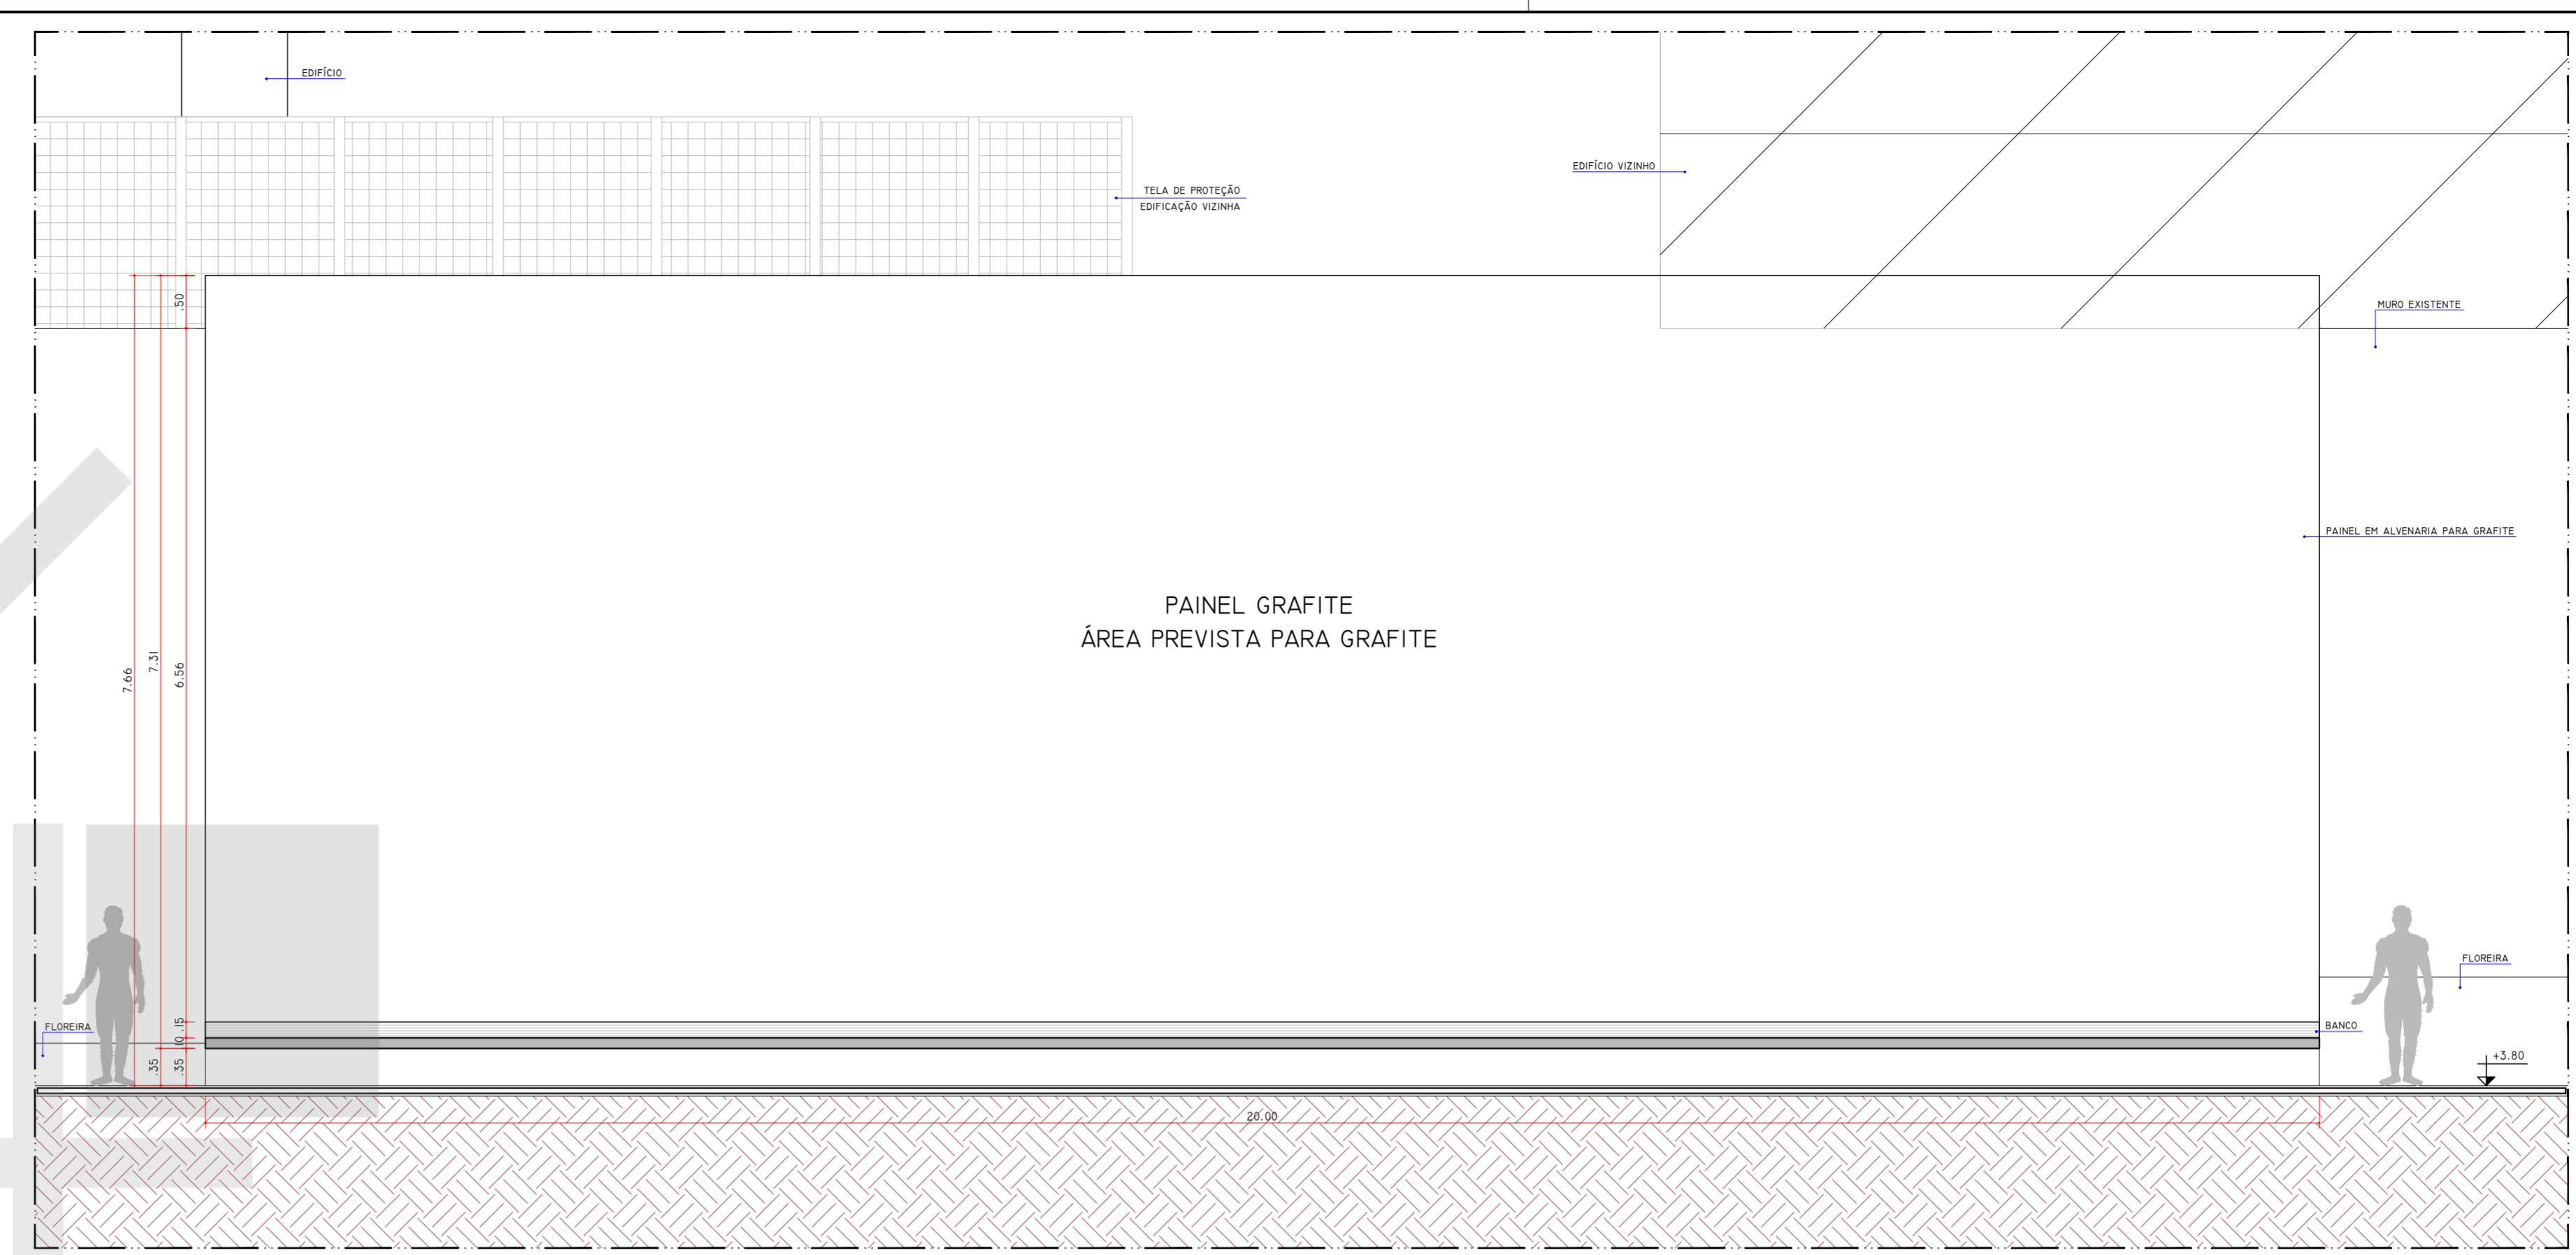


DET. 09
VISTA 01: PAINEL GRAFITE
ESCALA 1/75

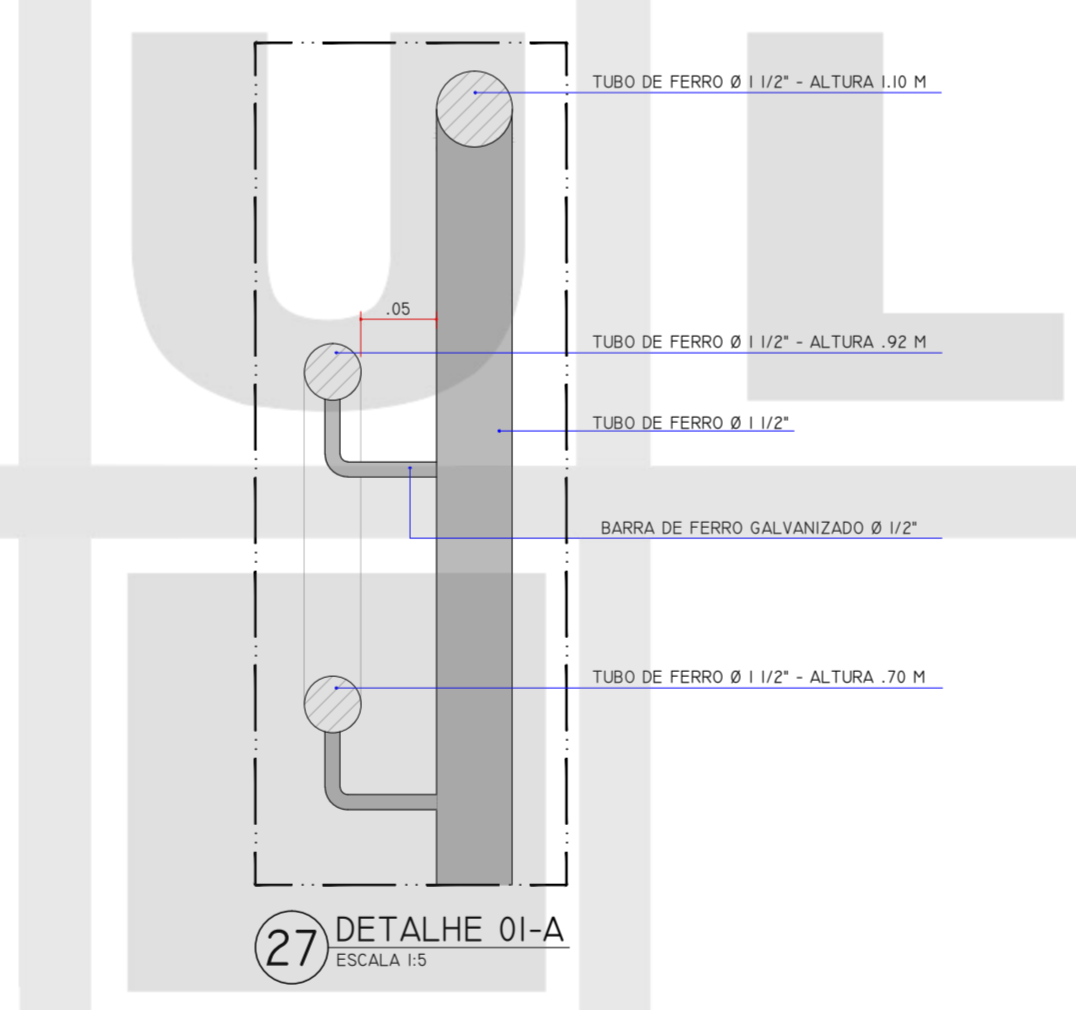


DET. 09
DETALHE 01-A
ESCALA 1/5

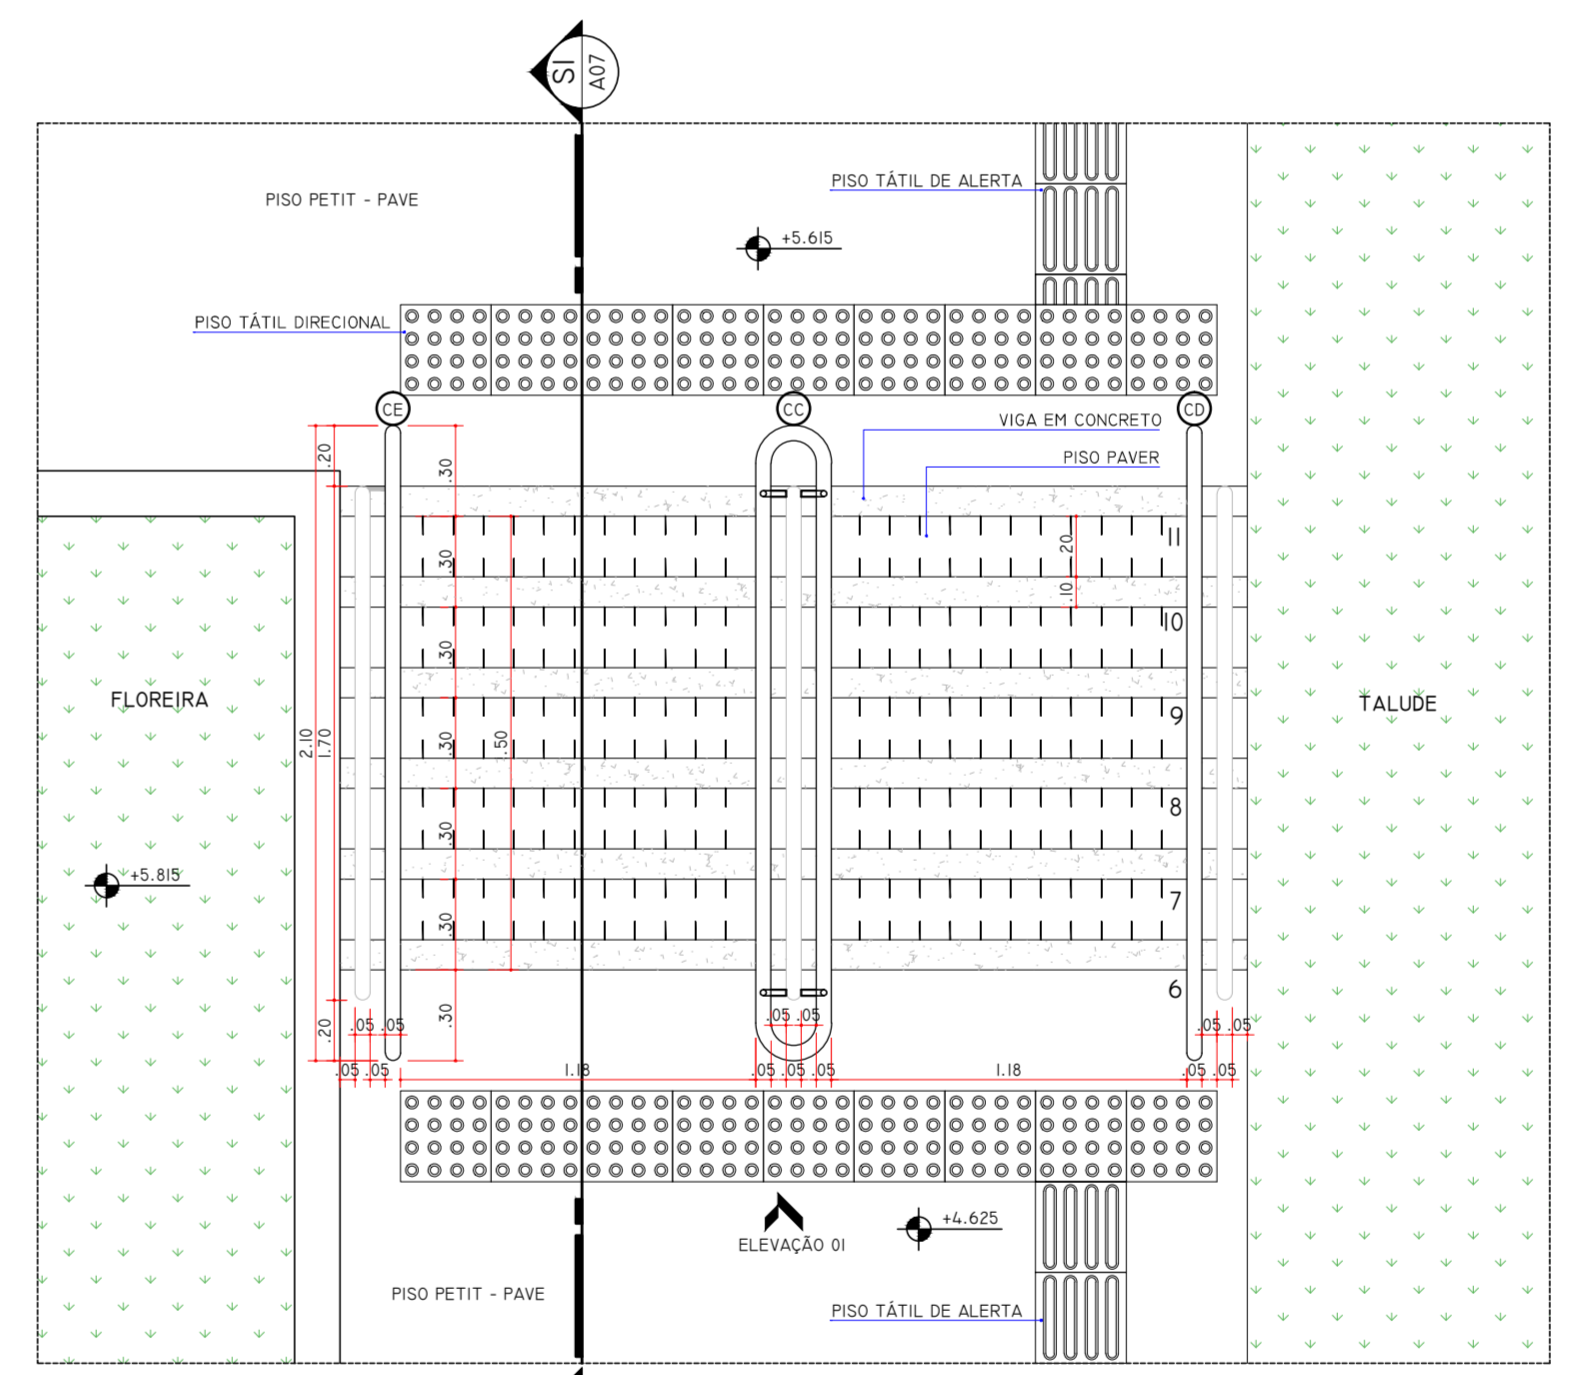


DET. 10
PLANTA BAIXA: ESCADA
ESCALA 1/25

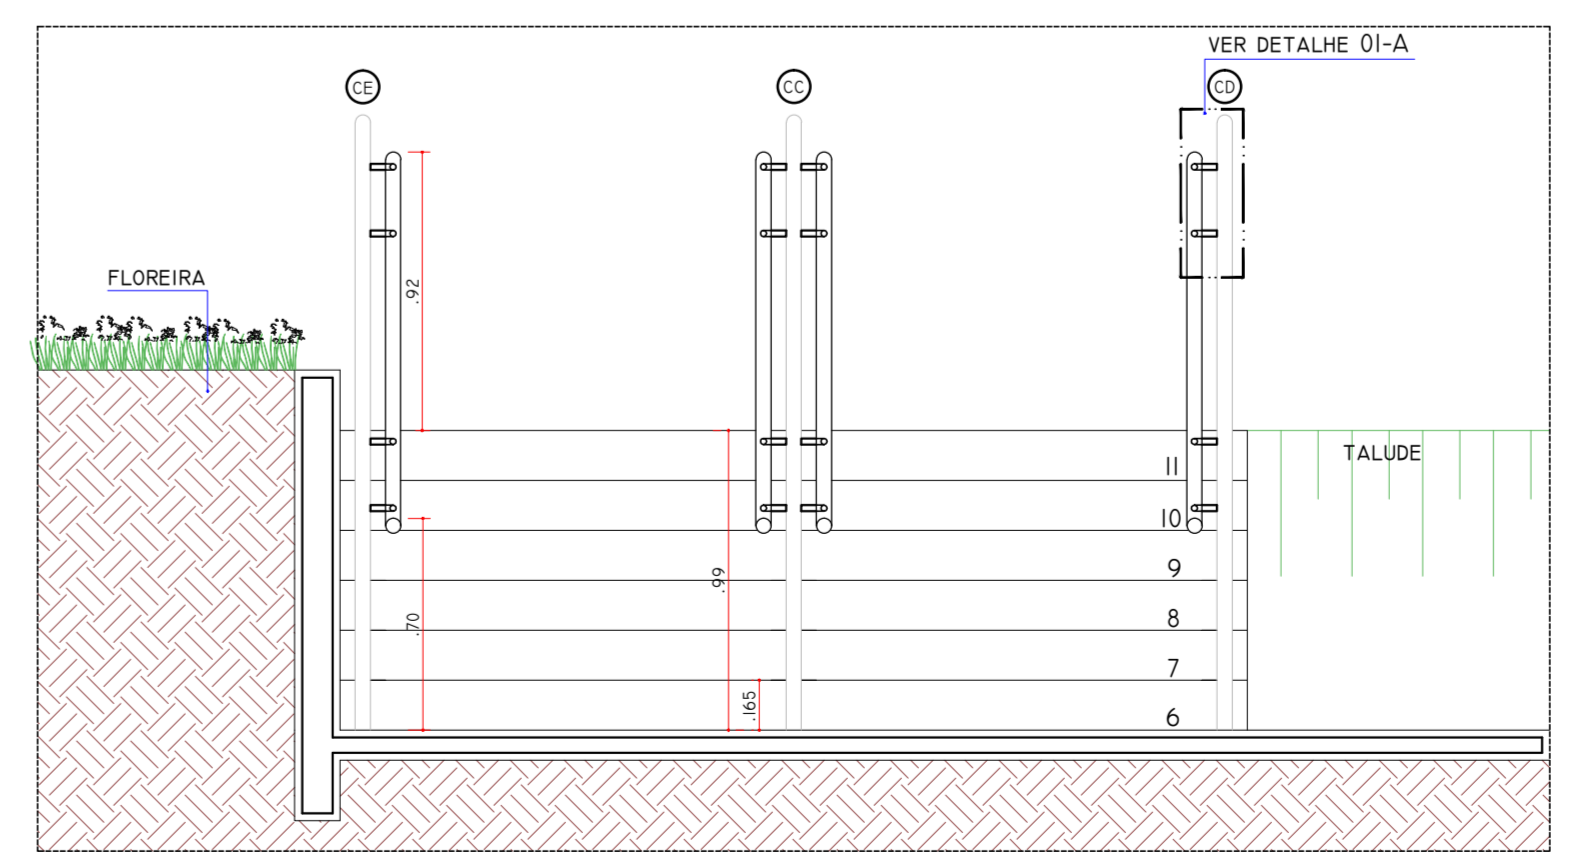


DET. 10
SEÇÃO S1: ESCADA
ESCALA 1/25

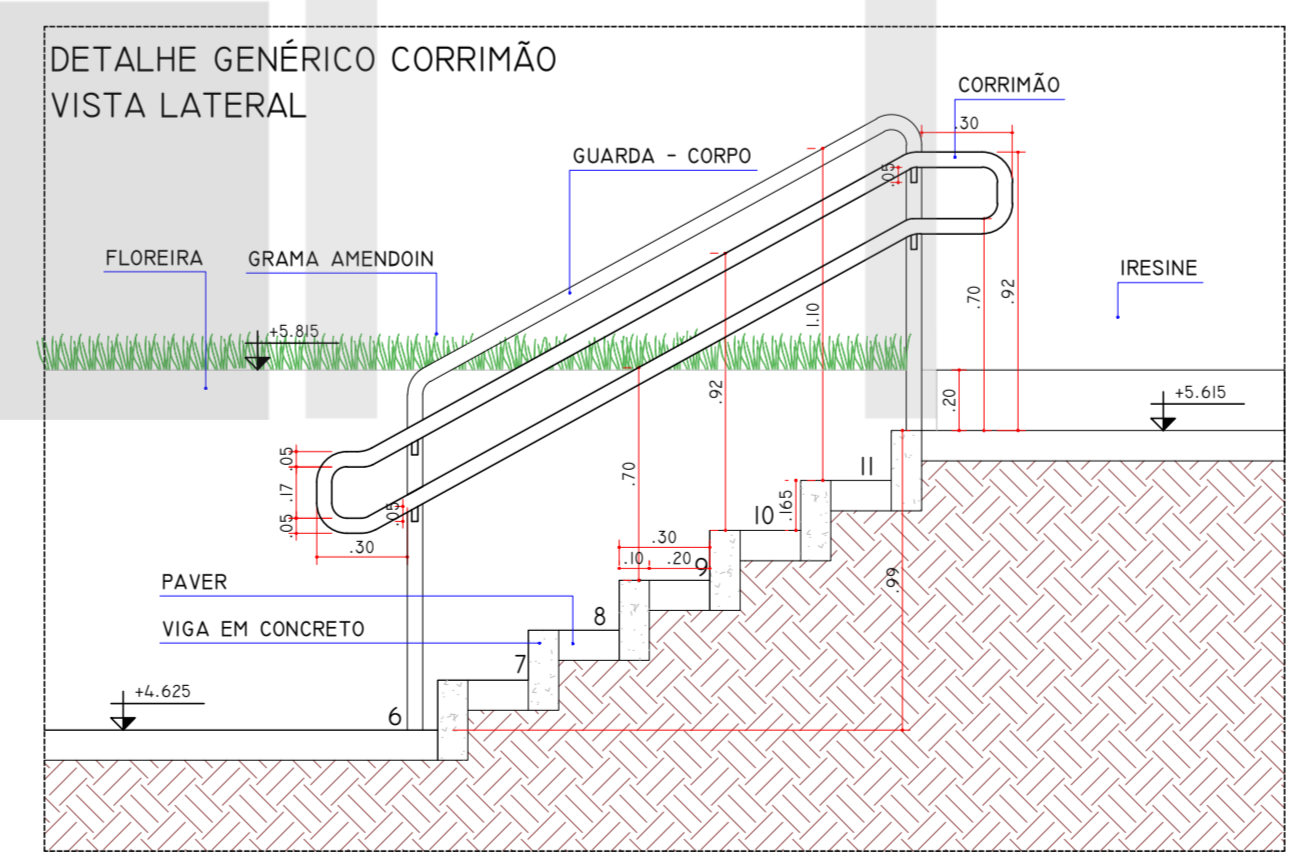

DET. 10
DETALHE GÊNÉRICO CORRIMÃO VISTA LATERAL
ESCALA 1/25

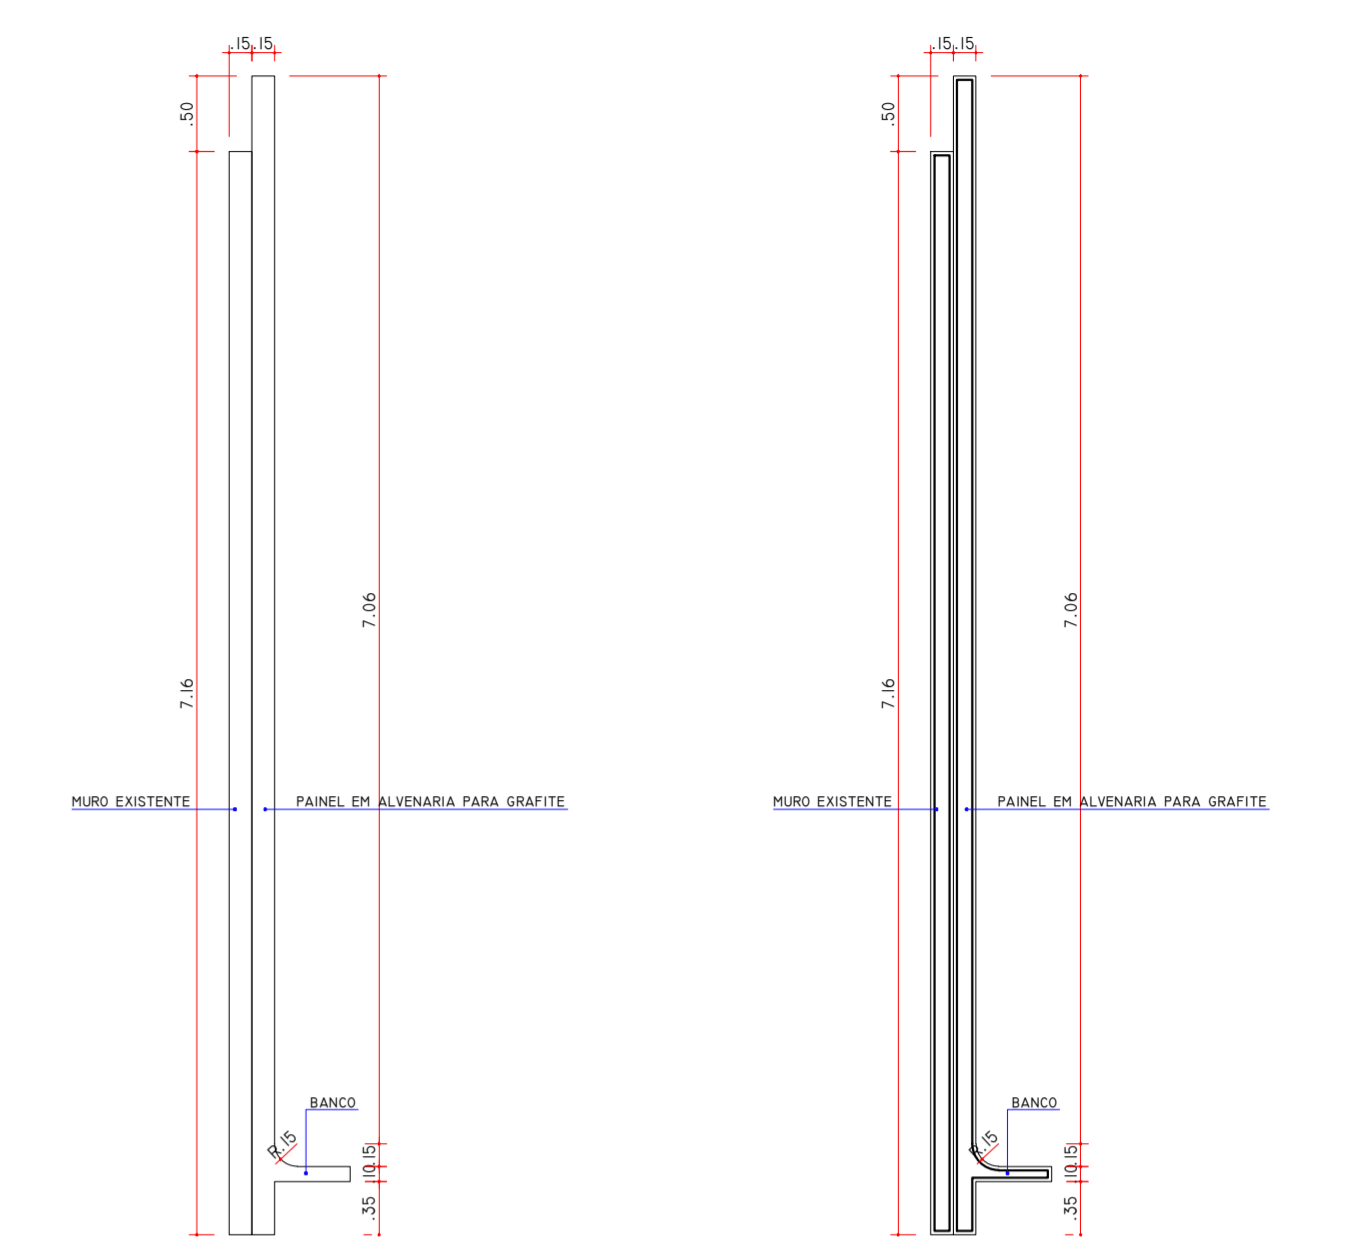

DET. 09
VISTA 02: PAINEL GRAFITE
ESCALA 1/75

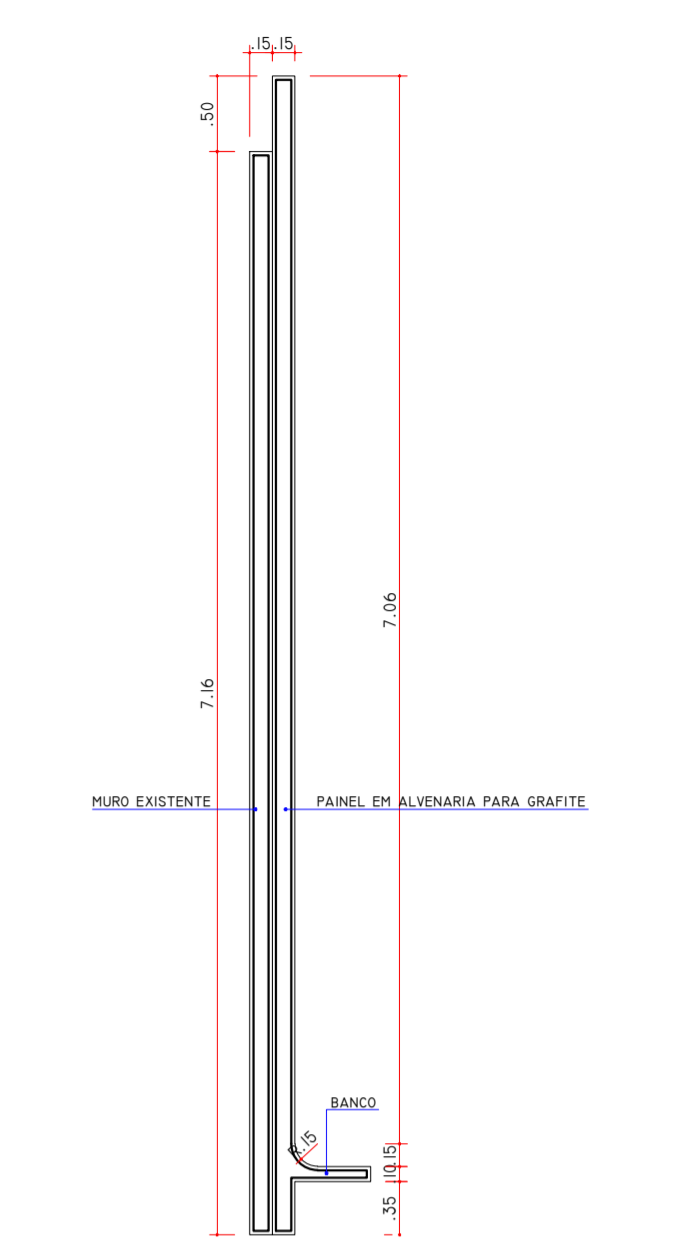

DET. 09
SEÇÃO S2: PAINEL GRAFITE
ESCALA 1/75

		INSTITUTO DE PESQUISA E PLANEJAMENTO URBANO DE LONDINA DIRETORIA DE PROJETOS Av. Duque de Caxias, 635 - 1ª Anelada CEP: 86030-900 - Londrina, Paraná, Tel: (043) 3371-333 Fax: (043) 3371-334	
Diretor Presidente IONES DEQUECH ALVARES	Diretor de Projetos HUBERTO CARNEIRO LEAL	Arquivo 01-08	Nº de Projeto 01-08
Gerente de Projetos Urbanísticos e Esplanadas SÔNIA DE OLIVEIRA FERNANDES RESENHA	Gerente de Levantamento em Campo e Apoio CLÁudia STELA MONTEIRO RODRIGUES	Estagiária (a) TATHIANE SERRA	

PROJETO PROJETO PRAÇA 01 - RUA SATHLER ROSA	FRANCHA Nº: A07/08	ESCALAS: INDICADA
TÍTULO DETALHES: PERGOLADOS, PAINEL GRAFITE E ESCADA	ZONEAMENTO: ZRL	COEF. PROTETIV.: 0.00%
LOCAL DA OBRA: RUA AURORA SATHLER ROSA, PRAÇA 01, DA SUBSIVISÃO DO LOTE 6W/6X, DA GLEBA Nº 05 DA FAZENDA PALHANO, LONDINA-PR	DATA PROJETO: 16/01/2014	TAXA OCUP.: (%) 00%
PROPRIETÁRIO: PREFEITURA DO MUNICÍPIO DE LONDINA	CPF / CNPJ: 75-771-477/0001-70 INSCRIÇÃO MUNICIPAL: 0402025202050001	

PLANTA DE SITUAÇÃO VER FRANCHA A01	DECLARO QUE APROVAÇÃO DO PROJETO NÃO IMPLICA NO RECONHECIMENTO PELA PREFEITURA DO DIREITO DE PROPRIEDADE DO TERRENO. PREFEITURA DO MUNICÍPIO DE LONDINA IDENTIFICAÇÃO E ASSINATURA: AUTOR DO PROJETO AMANDA PALCHAFFAVA SALVICINI ARQUITETA E URBANISTA - CAU 438497-8
QUADRO DE ÁREAS (M²) VER FRANCHA A01	IDENTIFICAÇÃO E ASSINATURA RESP. P/ EXECUÇÃO:

ESPAÇO RESERVADO PARA APROVAÇÃO:	ESPAÇO RESERVADO PARA APROVAÇÃO:
----------------------------------	----------------------------------