



1 IMPLANTAÇÃO GERAL
ESCALA 1:200

LEGENDA


	PISO TÁTIL ALERTA (30x30cm)		CAÇADA CIMENTADA EXISTENTE		EDIFICAÇÃO EXISTENTE		GRAMADO (EM ÁREAS EXISTENTES - RECONSTITUIR)
	PISO TÁTIL DIRECIONAL (30x30cm)		FAIXA PERMEÁVEL A EXECUTAR		ÁREA CIMENTADA A EXECUTAR, COM PINTURA COR CINZA CLARO, E DEMARCAÇÃO DAS VAGAS P.N.E./IDOSO E FAIXA ADICIONAL CONFORME NBR10003		GRAMADO EXISTENTE EM BOM ESTADO (SEM INTERVENÇÃO)
	REMOÇÃO DO PISO TÁTIL EXISTENTE		ESTACIONAMENTO COM PEDREGOS (EM ÁREAS EXISTENTES - RECONSTITUIR)		POSTE EXISTENTE		POSTE A IMPLANTAR

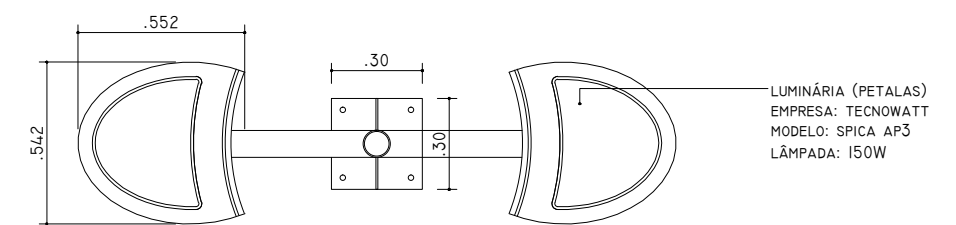

2 DET. 02
PLANTA BAIXA: POSTE PADRÃO
ESCALA 1:25

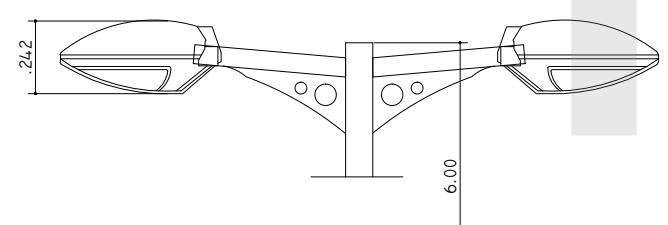

3 DET. 03
ELEVACÃO: POSTE PADRÃO
ESCALA 1:25

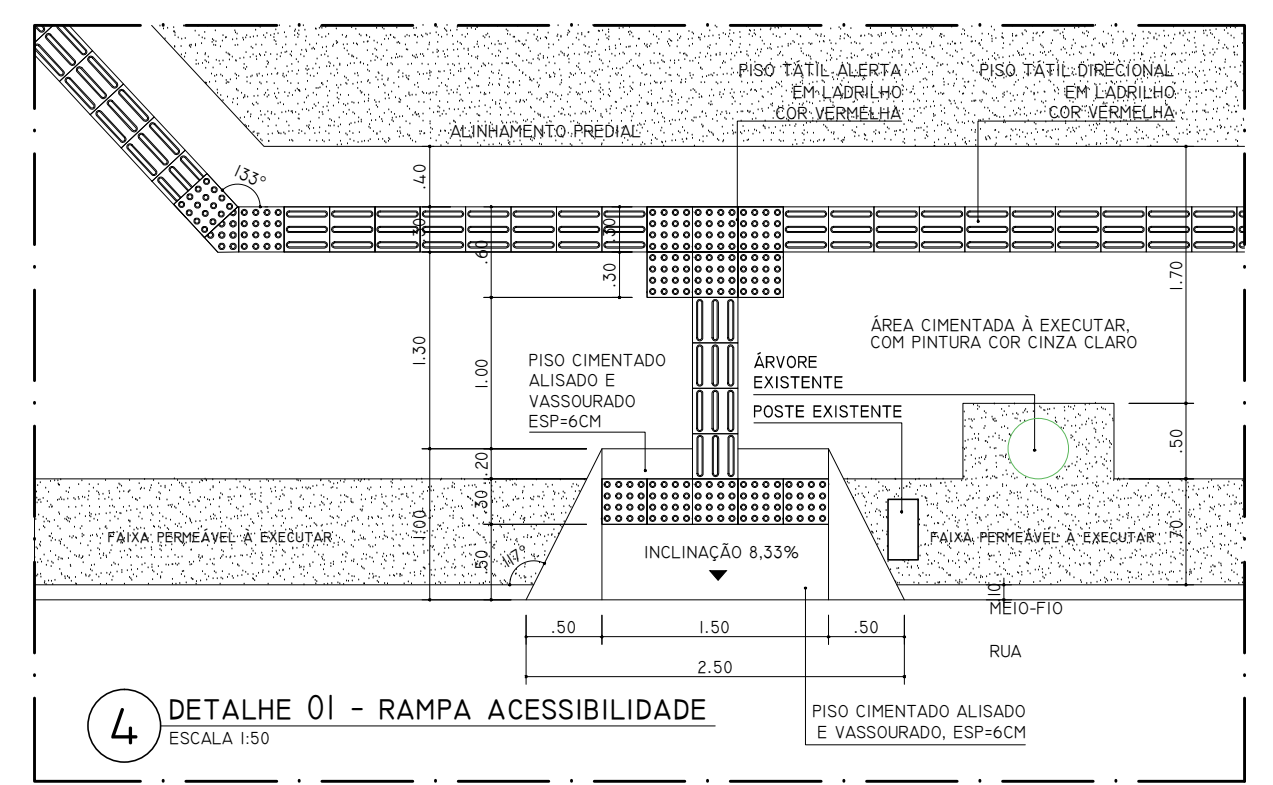

BANCOS, PLACA CIMENTÍCIA, PORTÃO, LINHAS DE CHAMADAS:	27/05/2015	ARO. SIMONE
INDICAÇÃO DE ÁREA EXISTENTE E A CONSTRUIR:	05/05/2015	ARO. SIMONE
INDICAÇÃO DE LARGURA DE REBAIÇO DO MEIO FIO:	05/05/2015	ARO. SIMONE
INDICAÇÃO DE FAIXA PERMEÁVEL COM 70CM NA CALÇADA EXTERNA:	05/05/2015	ARO. SIMONE
ALTERAÇÃO:	DATA	ESTAGIÁRIO

IPPUL INSTITUTO DE PESQUISA E PLANEJAMENTO URBANO DE LONDRINA
DIRETORIA DE PROJETOS
Av. DUQUE DE CAXIAS, 635 - 2º ANDAR CEP 86015-901 JD. MAZZEI-LONDRINA-PARANÁ TEL. (043) 3372-4725 FAX. (043) 3372-4714

DIRETOR PRESIDENTE TONES DEQUECH ALVARES	DIRETOR DE PROJETOS HUMBERTO CARNEIRO LEAL	ARQUIVO 03.26	Nº REQUERIMENTO SIP 66621/2013
GERENTE DE PROJETOS URBANÍSTICOS E EDIFICAÇÕES SIMONE DE OLIVEIRA FERNANDES VECCHIATTI	GERENTE DE LEVANTAMENTO DE CAMPO E APOIO CLÁUDIA STELA MONTEIRO RODRIGUES	ESTAGIÁRIO (A)	CARLOS PASCOAL

PROJETO PROJETO ARQUITETÔNICO DE AMPLIAÇÃO DA CAPELA MORTUÁRIA ÂNGELO STEVAN LUIZ	FRANCHA Nº: 01/02	ESCALAS: INDICADA
TÍTULO IMPLANTAÇÃO GERAL; DETALHE 01 - CALÇADA EXTERNA	ZONEAMENTO: ZR3	COEF. APROVEIT.: 0,07
LOCAL DA OBRA: PLANTA DA ÁREA "A", RESULTANTE DA SUBDIVISÃO DA ÁREA DE S.P.L., QUADRA 9 DO CONJUNTO HABITACIONAL SANTA RITA I. LONDRINA, PARANÁ.	DATA PROJETO: 10/04/2015	TAXA OCUP. (%): 7%
PROPRETÁRIO: PREFEITURA DO MUNICÍPIO DE LONDRINA	CPF / CNPJ: 77651602/0001-33	INSCRIÇÃO NO IPTU: 05030282202310001



DECLARO QUE APROVAÇÃO DO PROJETO NÃO IMPLICA NO RECONHECIMENTO PELA PREFEITURA DO DIREITO DE PROPRIEDADE DO TERRENO.

PREFEITURA DO MUNICÍPIO DE LONDRINA

IDENTIFICAÇÃO E ASSINATURA AUTOR DO PROJETO

SIMONE DE OLIVEIRA FERNANDES VECCHIATTI
ARQUITETA E URBANISTA - CAU 66053-1

IDENTIFICAÇÃO E ASSINATURA RESP. P/ EXECUÇÃO:

QUADRO DE ÁREAS (M²):	ESPAÇO RESERVADO PARA APROVAÇÃO:
TERRENO.....2.000,00 M²	
CONSTRUÇÃO EXISTENTE.....79,90 M²	
ÁREA A CONSTRUIR (COBERTURA).....60,12 M²	
ÁREA TOTAL CONSTRUÍDA.....140,02 M²	
ÁREA PERMEÁVEL.....1.604,79 M² (80,24%)	
ESPAÇO RESERVADO PARA APROVAÇÃO:	ESPAÇO RESERVADO PARA APROVAÇÃO: