
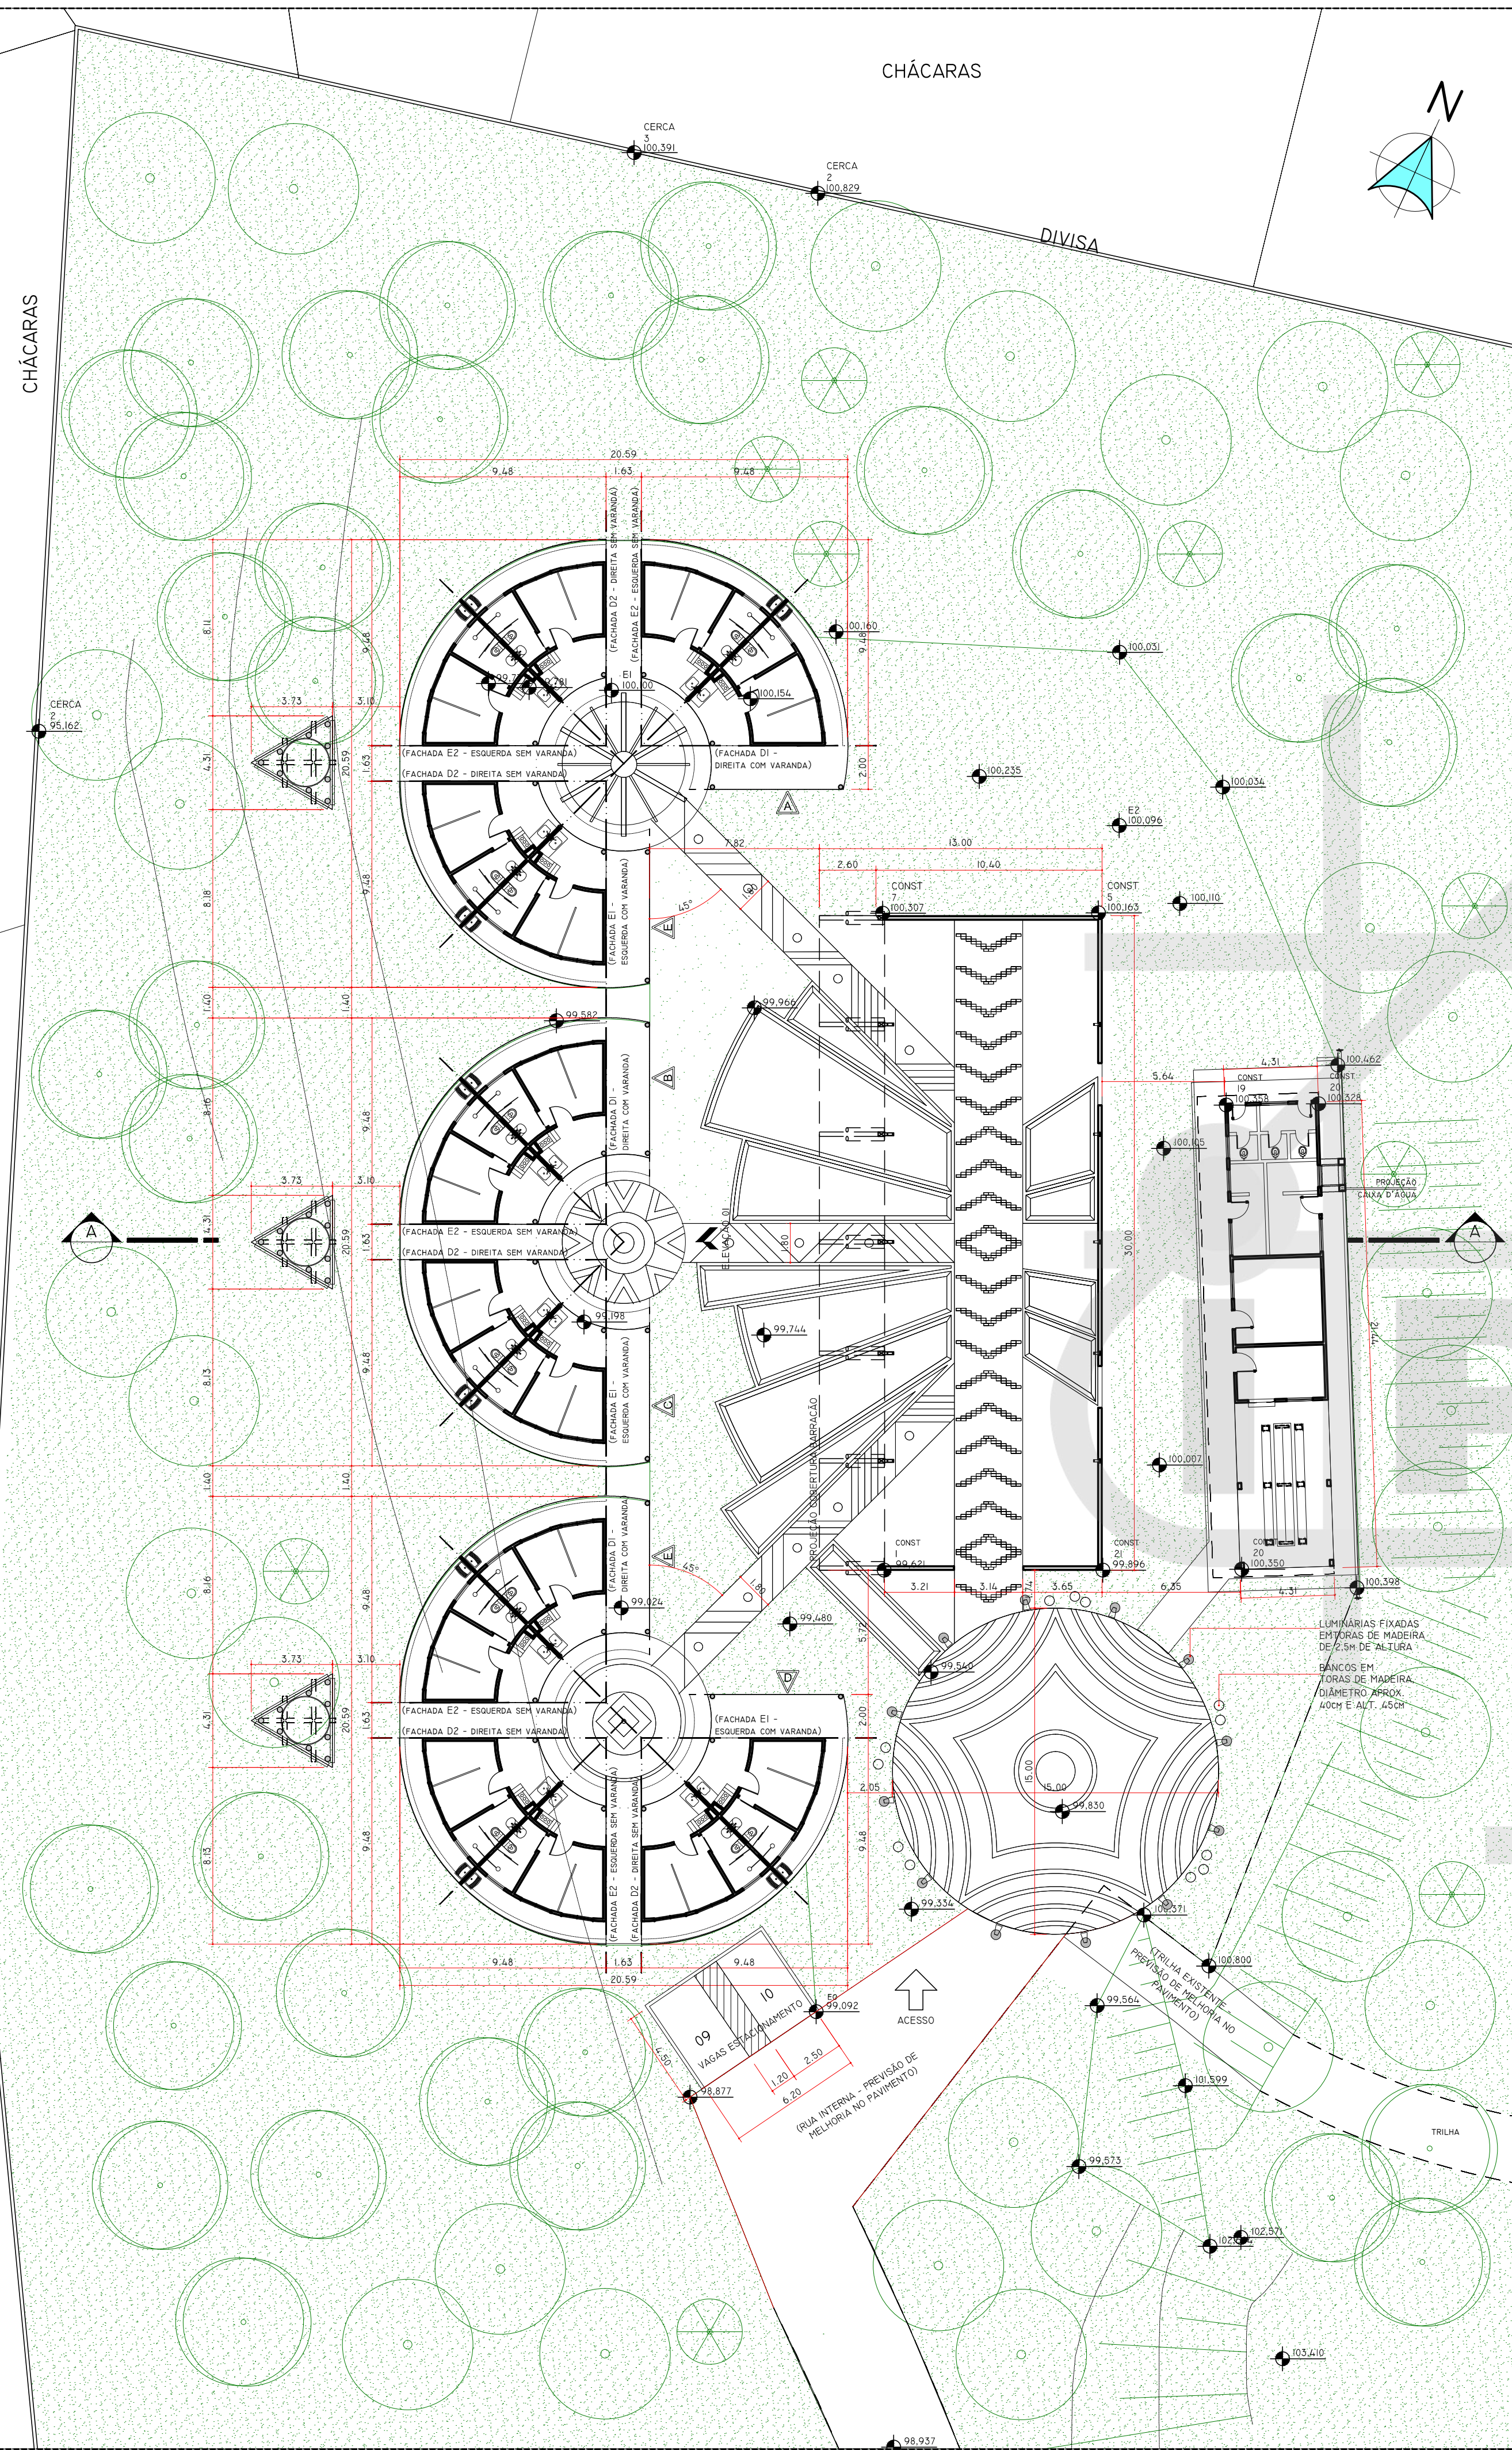


CHÁCARAS

CHÁCARAS

DIVISA

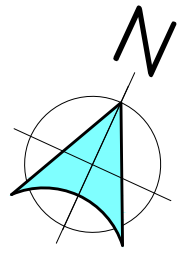


6 PLANTA BAIXA PARTE I
ESCALA 1:200

LEGENDA PADRÕES DE DESENHOS

A	PADRÃO A
B	PADRÃO B
C	PADRÃO C
D	PADRÃO D
E	PADRÃO E
(VER DETALHES PRANCHA 05)	

CHÁCARA

P.M.L

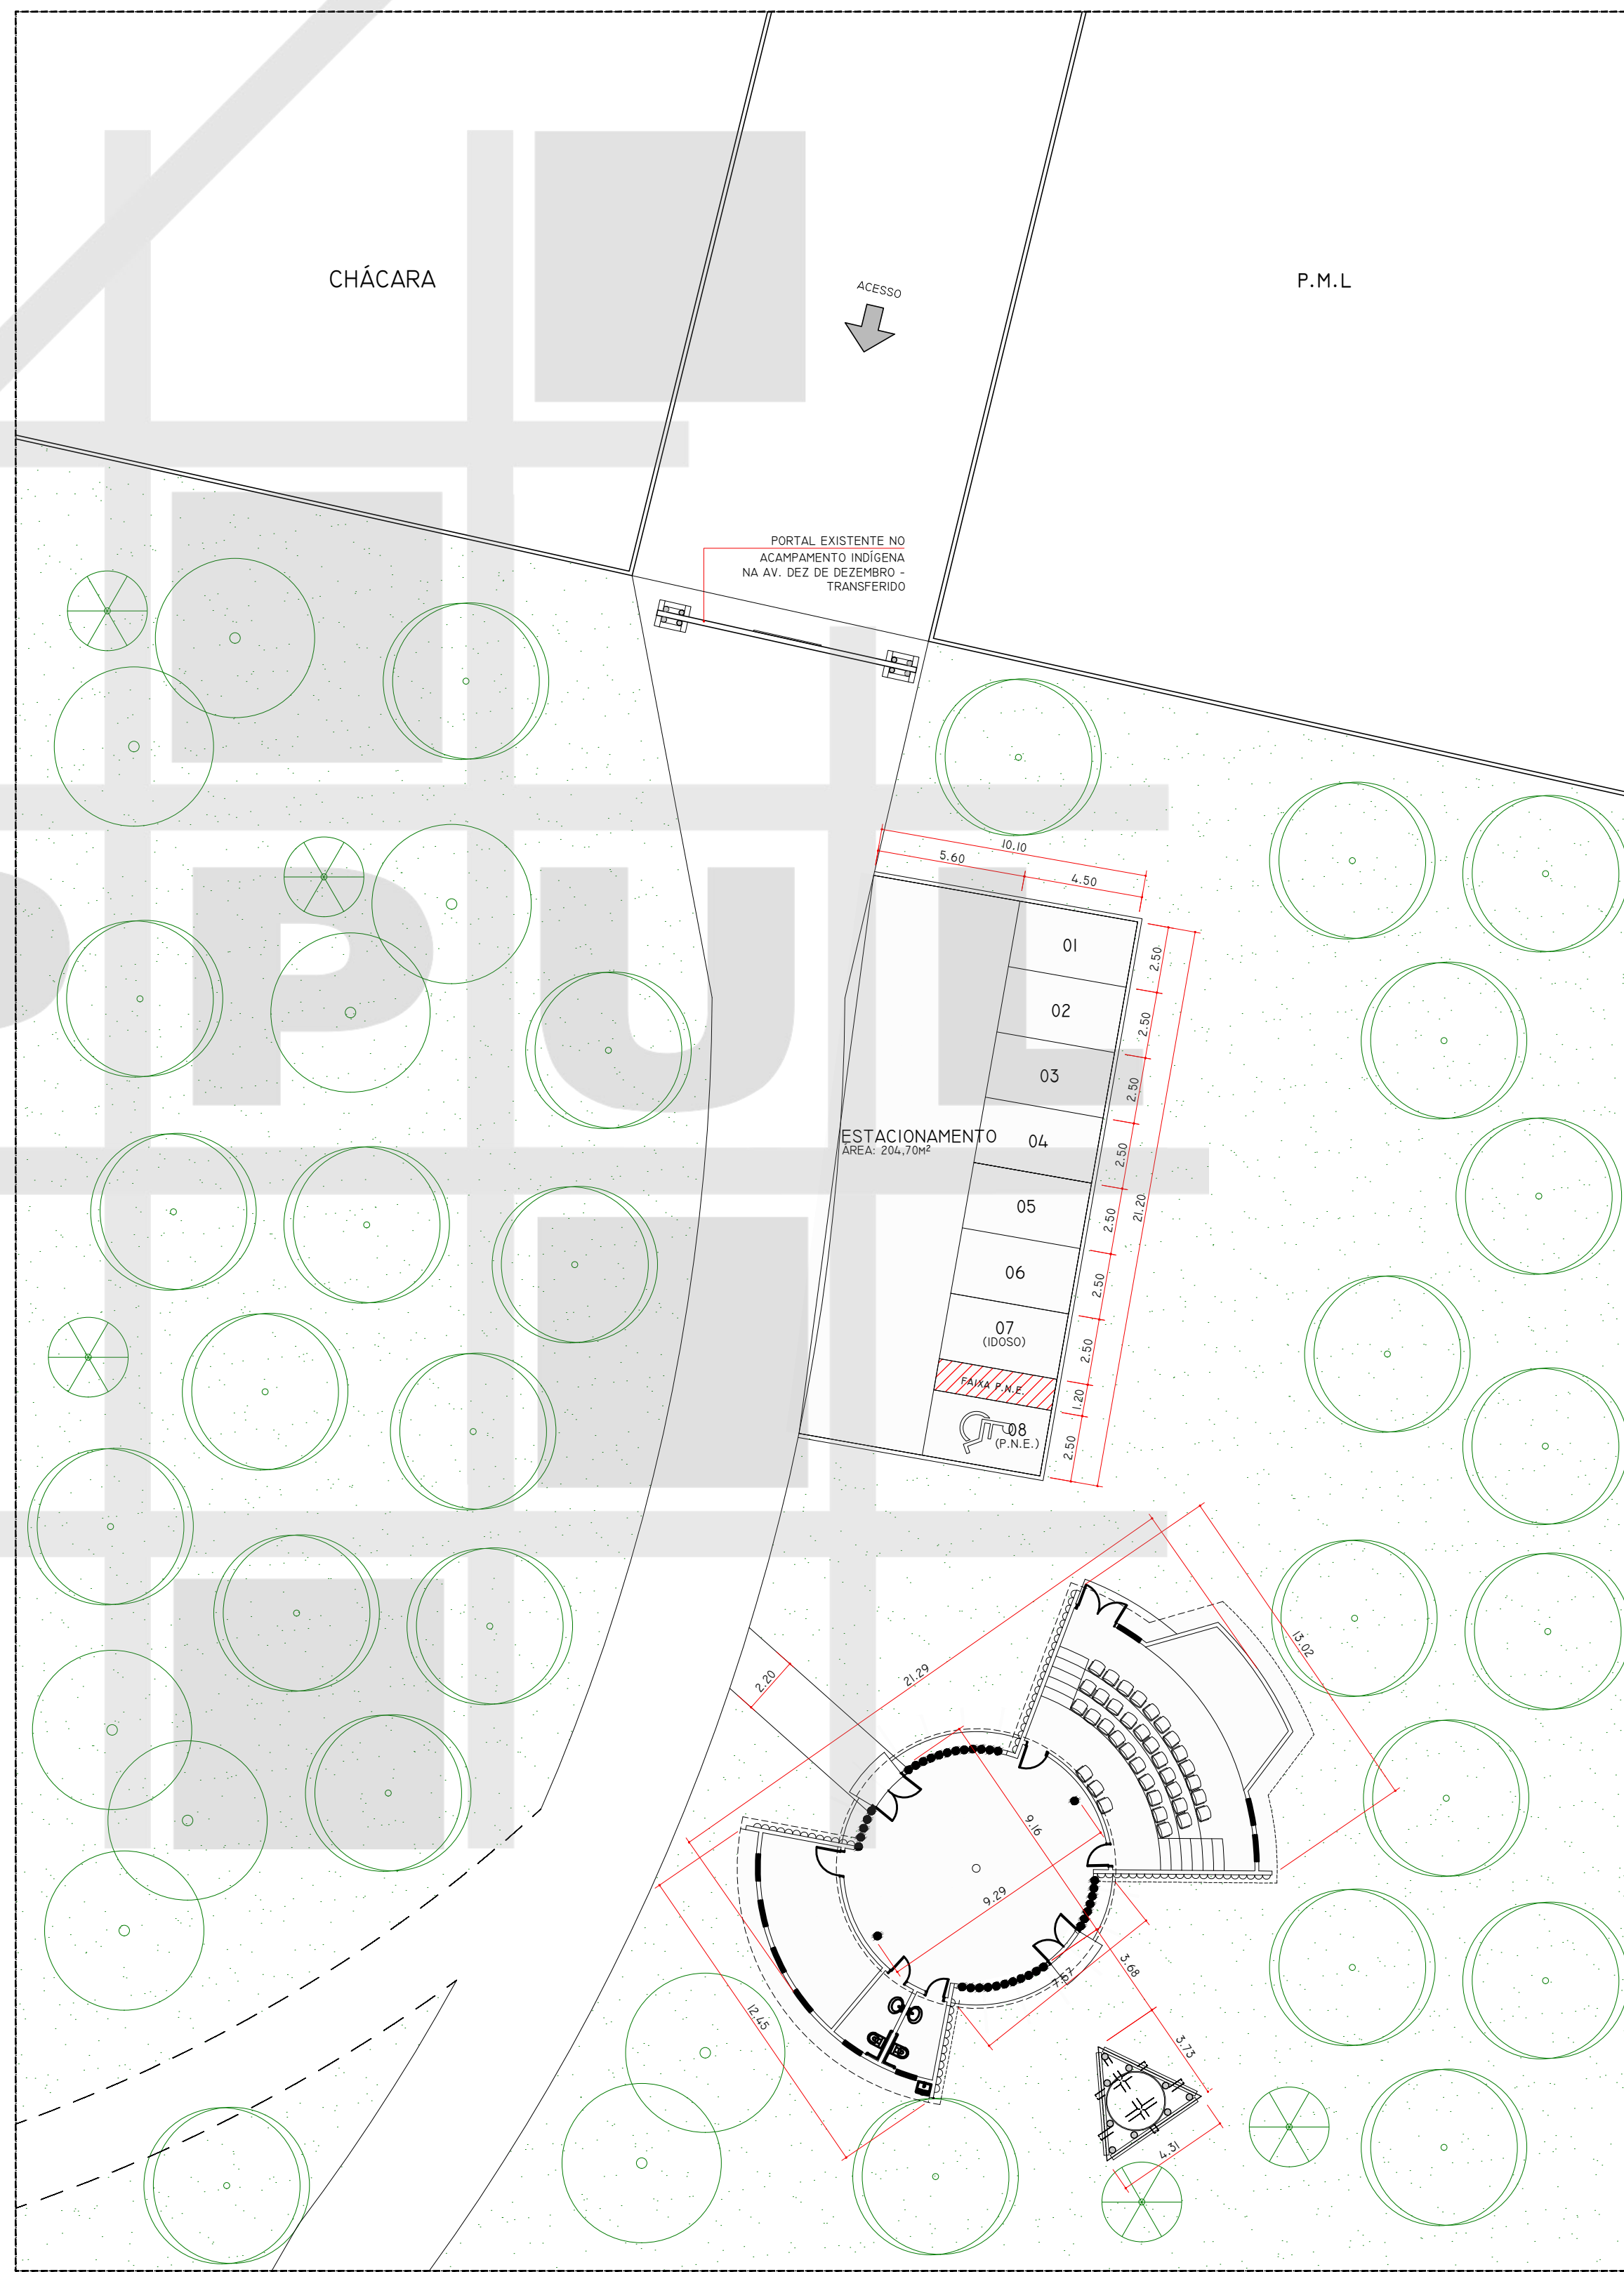

7 PLANTA BAIXA PARTE 2
ESCALA 1:200

OBSERVAÇÕES

- AS EDIFICAÇÕES TERÃO ACESSIBILIDADE PARA PORTADORES DE NECESSIDADES ESPECIAIS CONFORME NBR 9050.
- COM RELAÇÃO AOS REVESTIMENTOS DAS PAREDES INTERNAS FICA ESPECIFICADO:
 - REVESTIMENTO CERÂMICO DO PISO AO TETO NAS INSTALAÇÕES SANITÁRIAS FEM. E MASC. VESTIÁRIOS FEM. E MASC. E SALINA.
 - AS DEMAIS PAREDES INTERNAS RECEBERÃO PINTURA ACRÍLICA SOBRE MASSA PVA COR BEGE CLARO.
 - SOBRE AS BANCADAS DE COZINHAS E COPAS, REVESTIMENTO CERÂMICO 50x25h COR BRANCO, ATÉ 1,70m DE ALTURA.
- QUANTO AO TETO, TODOS OS AMBIENTES RECEBERÃO PINTURA ANTIMOFO COR BRANCO, SOBRE MASSA PVA APLICADA NA LAJE.
- EM ATENDIMENTO A NBR 9077
- EM CASO DE IDENTIFICAÇÃO DE INTERFERÊNCIAS IN LOCO, NO MOMENTO DA EXECUÇÃO, CONSULTAR OS RESPONSÁVEIS PELO PROJETO.
- AS COTAS PREVALECEM EM RELAÇÃO AO DESENHO.

QUADRO DE ÁREAS E COTAS		28/01/2015
ALTERAÇÃO		DATA
INSTITUTO DE PESQUISA E PLANEJAMENTO URBANO DE LONDRINA DIRETORIA DE PROJETOS		
Av. Dixie de Caxias, 635 - 2ª Andar CEP 86015-901 - Jd. Mazzei-Londrina-Paraná. Tel: (043) 3372-4723 Fax: (043) 3372-4714		
DIRETOR PRESIDENTE IGNES DEQUECH ALVARES	GERENTE DE PROJETOS URBANÍSTICOS E EDIFICAÇÕES SIMONE DE OLIVEIRA FERNANDES VECCHIATTI	ARQUIVO 11.09
DIRETOR DE PROJETOS HUMBERTO CARNEIRO LEAL	GERENTE DE LEVANTAMENTO EM CAMPO E ARBÚS CLAUDIA STELA MONTEIRO RODRIGUES DE PADUA	Nº REGISTRAMENTO PROJETO VERBAL
	ARQUITETA E URBANISTA AMANDA MALCHIAFFAVA SALVIONI	ESTABELECIDOR (A) LUANA NOGUEIRA

PROJETO	PRANCHA Nº:	ESCALAS:
CENTRO DE PASSAGEM KAINGANG	03/09	INDICADA
TÍTULO	ZONEAMENTO:	COEF. APROVEIT.:
PLANTAS BAIXAS GERAIS	ZE4	0,0076
LOCAL DA OBRA:	DATA PROJETO:	TAXA OCUP. (%)
ÁREA REMANESCENTE DA CHÁCARA SÃO MIGUEL - LONDRINA - PR	SETEMBRO/2014	0,76%
PROPRIETÁRIO:	CPF / CNPJ:	
PREFEITURA DO MUNICÍPIO DE LONDRINA	75-771-477/0001-70	
	INSCRIÇÃO MUNICIPAL:	
	06030216420300001	

PLANTA DE SITUAÇÃO	DECLARO QUE APROVAÇÃO DO PROJETO NÃO IMPLICA NO RECONHECIMENTO PELA PREFEITURA DO DIREITO DE PROPRIEDADE DO TERRENO.
	IDENTIFICAÇÃO E ASSINATURA DO PROPRIETÁRIO
	PREFEITURA DO MUNICÍPIO DE LONDRINA
	IDENTIFICAÇÃO E ASSINATURA DOS AUTORES DO PROJETO
	HUMBERTO CARNEIRO LEAL ARQUITETO E URBANISTA CAU 469147-0
	SIMONE DE O. FERNANDES VECCHIATTI AMANDA MALCHIAFFAVA SALVIONI ARQUITETA E URBANISTA ARQUITETA E URBANISTA CAU 469147-5 CAU 4566974-8
	IDENTIFICAÇÃO E ASSINATURA DO RESP. PELA EXECUÇÃO:

QUADRO DE ÁREAS (M²):	ESPAÇO RESERVADO PARA APROVAÇÃO:
ESPAÇO RESERVADO PARA APROVAÇÃO:	ESPAÇO RESERVADO PARA APROVAÇÃO: