



15 PLANTA BAIXA - DET. 01
TOTEM - PONTO DE ÔNIBUS NA CALÇADA
 ESCALA 1:25


● LIXEIRA
 ● PLACA DE TRÂNSITO

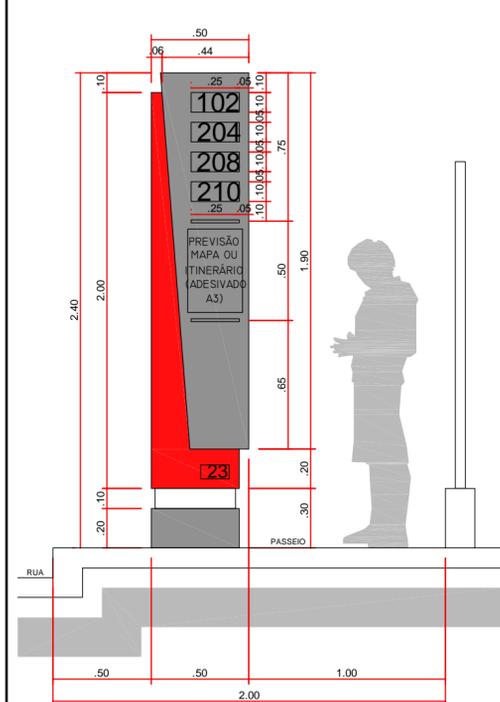


16 DET. 01-A: elevação 01
 ESCALA 1:25

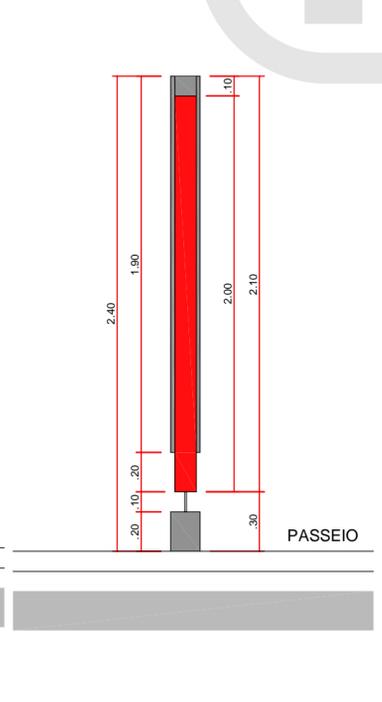

17 DET. 01-A: elevação 02
 ESCALA 1:25

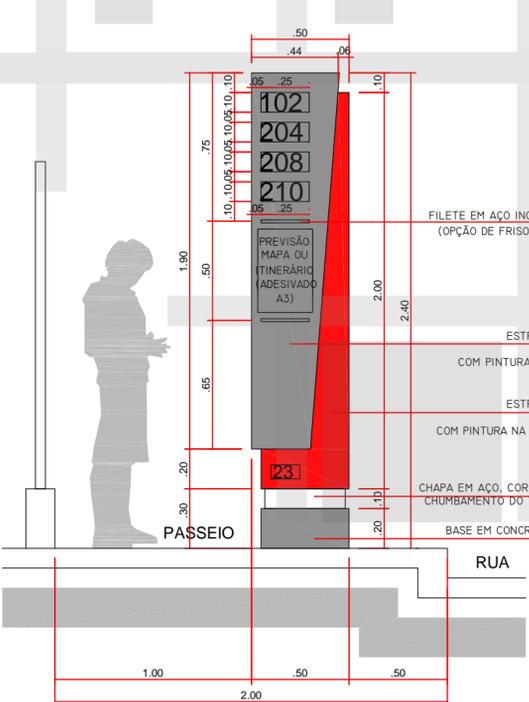

18 DET. 01-A: elevação 03
 ESCALA 1:25

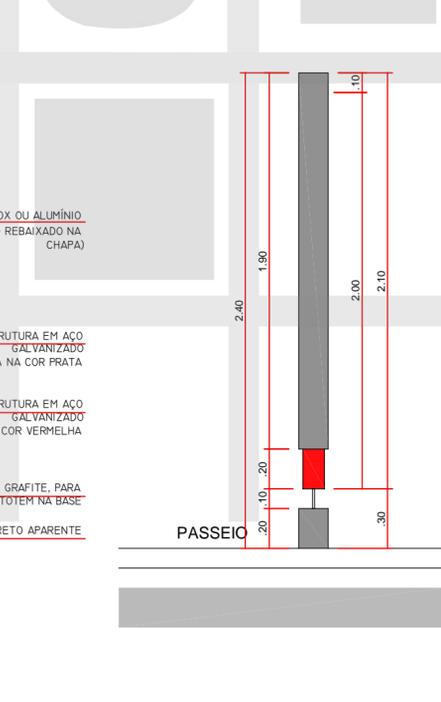

19 DET. 01-A: elevação 04
 ESCALA 1:25

IPPUL			
INSTITUTO DE PESQUISA E PLANEJAMENTO URBANO DE LONDRINA			
DIRETORIA DE PROJETOS			
AV. DUQUE DE CAXIAS, 635 - 2º ANDAR CEP 86015-901 JD. MAZZEI-LONDRINA-PARANÁ TEL.(043) 3372-4723 FAX.(043) 3372-4714			
DIRETOR PRESIDENTE IGNES DEQUECH ALVARES	GERENTE DE PROJETOS URBANÍSTICOS E EDIFICAÇÕES SIMONE DE OLIVEIRA FERNANDES VECCHIATTI	ARQUIVO 14.06	
DIRETOR DE PROJETOS HUMBERTO CARNEIRO LEAL	GERENTE DE LEVANTAMENTO EM CAMPO E APOIO CLAUDIA STELA MONTEIRO RODRIGUES DE PADUA	Nº REQUERIMENTO PEDIDO VERBAL	
ARQUITETA E URBANISTA AMANDA M. SALVIONI E ANA F. GALINARI		ESTACIONÁRIO (A) MAYARA CARMO	
PROJETO PONTO DE ÔNIBUS NA WARTA	PRANCHA Nº: 03 / 04	ESCALAS: INDICADA	DATA: 10/03/2015
TÍTULO IMPLANTAÇÃO DO PONTO DE ÔNIBUS DETALHES DO TÔTEM	LOCAL DA OBRA: LONDRINA - PR		
PROPRIETÁRIO: PREFEITURA DO MUNICÍPIO DE LONDRINA	CPF / CNPJ: 75-771-477/0001-70	INSCRIÇÃO NO IPTU: ---	