


1 PROPOSTA IMPLANTAÇÃO
ESCALA 1:400

- LEGENDA**
- A DEMOLIR
 - A CONSTRUIR

ACESSO PARQUE DE EXPOSIÇÕES NEY BRAGA

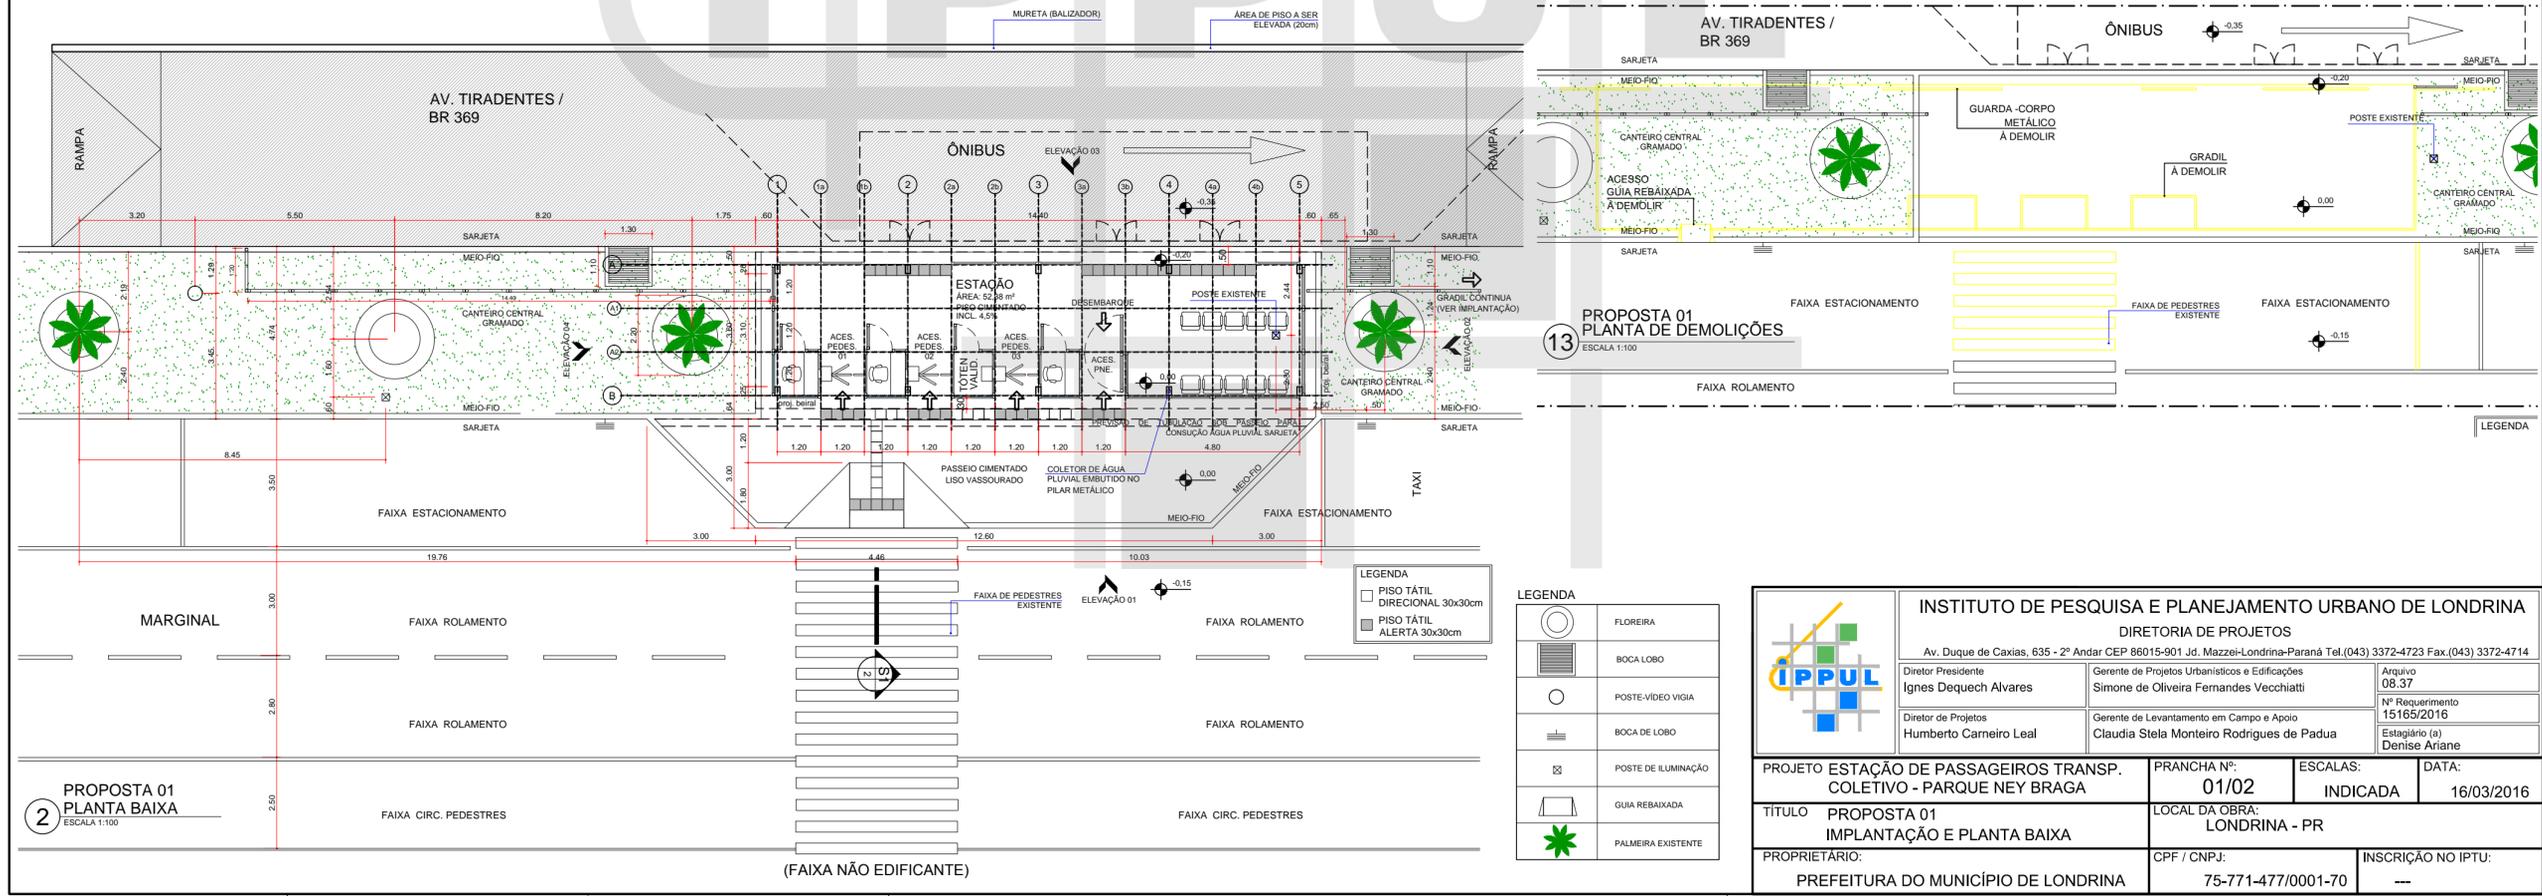

2 PROPOSTA 01 PLANTA BAIXA
ESCALA 1:100

13 PROPOSTA 01 PLANTA DE DEMOLIÇÕES
ESCALA 1:100

- LEGENDA**
- PISO TÁTIL DIRECIONAL 30x30cm
 - PISO TÁTIL ALERTA 30x30cm

- LEGENDA**
- FLOREIRA
 - BOCA LOBO
 - POSTE-VÍDEO VIGIA
 - BOCA DE LOBO
 - POSTE DE ILUMINAÇÃO
 - GUIA REBAIXADA
 - PALMEIRA EXISTENTE

INSTITUTO DE PESQUISA E PLANEJAMENTO URBANO DE LONDRINA DIRETORIA DE PROJETOS			
Av. Duque de Caxias, 635 - 2º Andar CEP 86015-901 Jd. Mazzei-Londrina-Paraná Tel.(043) 3372-4723 Fax.(043) 3372-4714			
Diretor Presidente Ignes Dequech Alvares	Gerente de Projetos Urbanísticos e Edificações Simone de Oliveira Fernandes Vecchiatti	Arquivo 08.37	
Diretor de Projetos Humberto Carneiro Leal	Gerente de Levantamento em Campo e Apoio Claudia Stela Monteiro Rodrigues de Padua	Nº Requerimento 15165/2016	
		Estagiário (a) Denise Ariane	
PROJETO ESTACÃO DE PASSAGEIROS TRANSP. COLETIVO - PARQUE NEY BRAGA	PRANCHA Nº: 01/02	ESCALAS: INDICADA	DATA: 16/03/2016
TÍTULO PROPOSTA 01 IMPLANTAÇÃO E PLANTA BAIXA		LOCAL DA OBRA: LONDRINA - PR	
PROPRIETÁRIO: PREFEITURA DO MUNICÍPIO DE LONDRINA		CPF / CNPJ: 75-771-477/0001-70	INSCRIÇÃO NO IPTU: ---