




01 PLANTA DE COBERTURA  
ESTRUT. RETA - CALÇADA 3,00m  
ESCALA 1:25

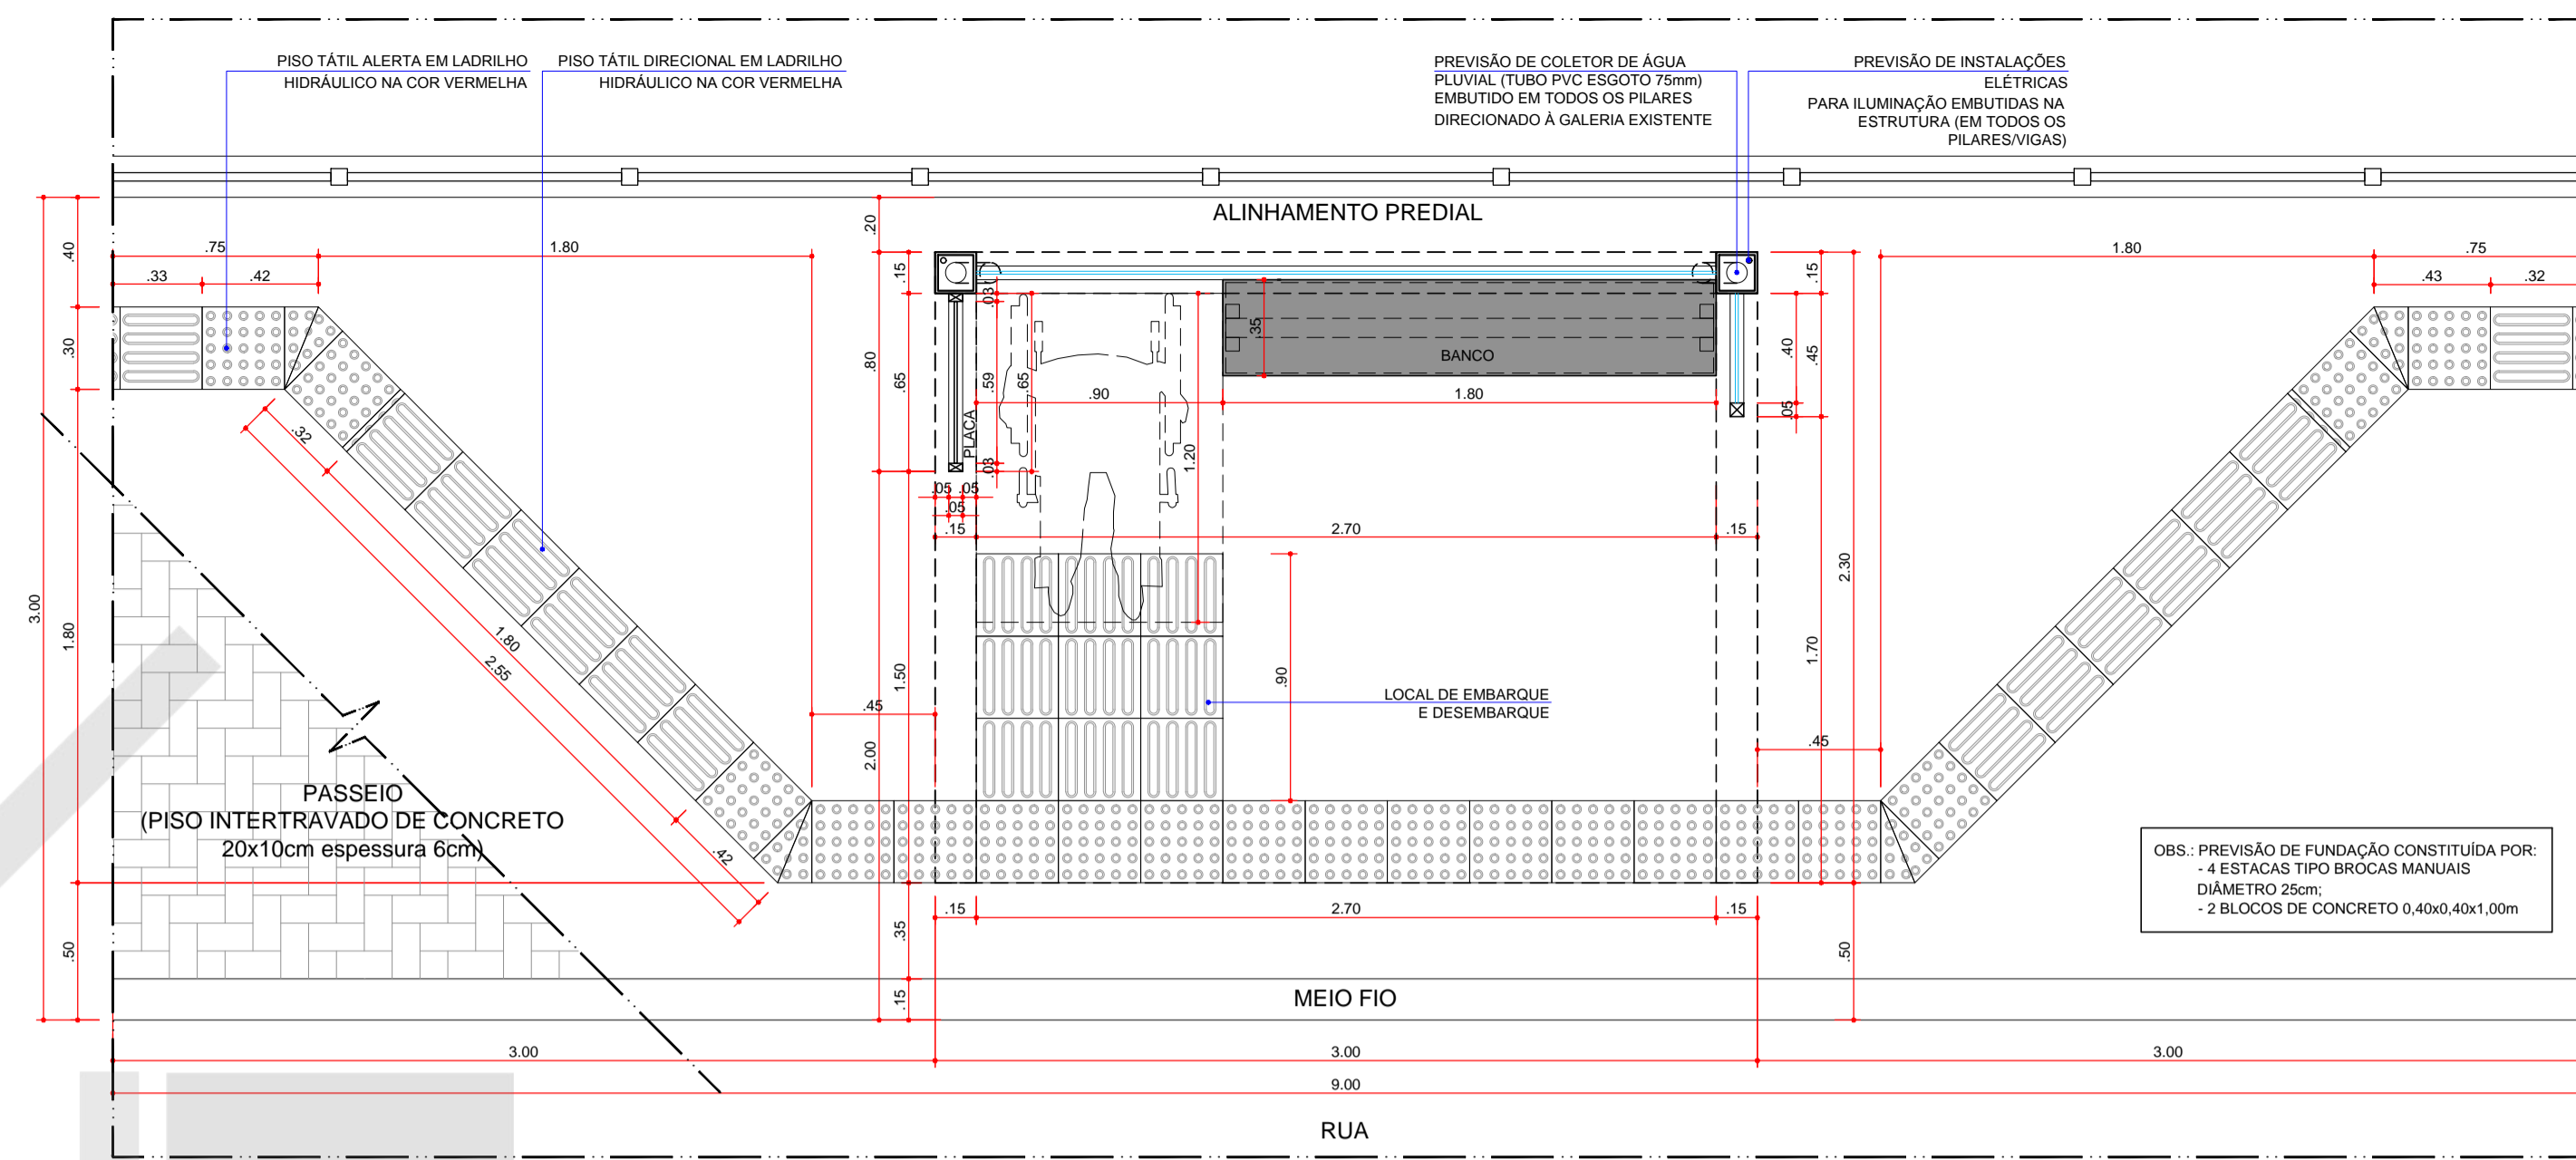


02 PLANTA BAIXA  
ESTRUT. RETA - CALÇADA 3,00m  
ESCALA 1:25

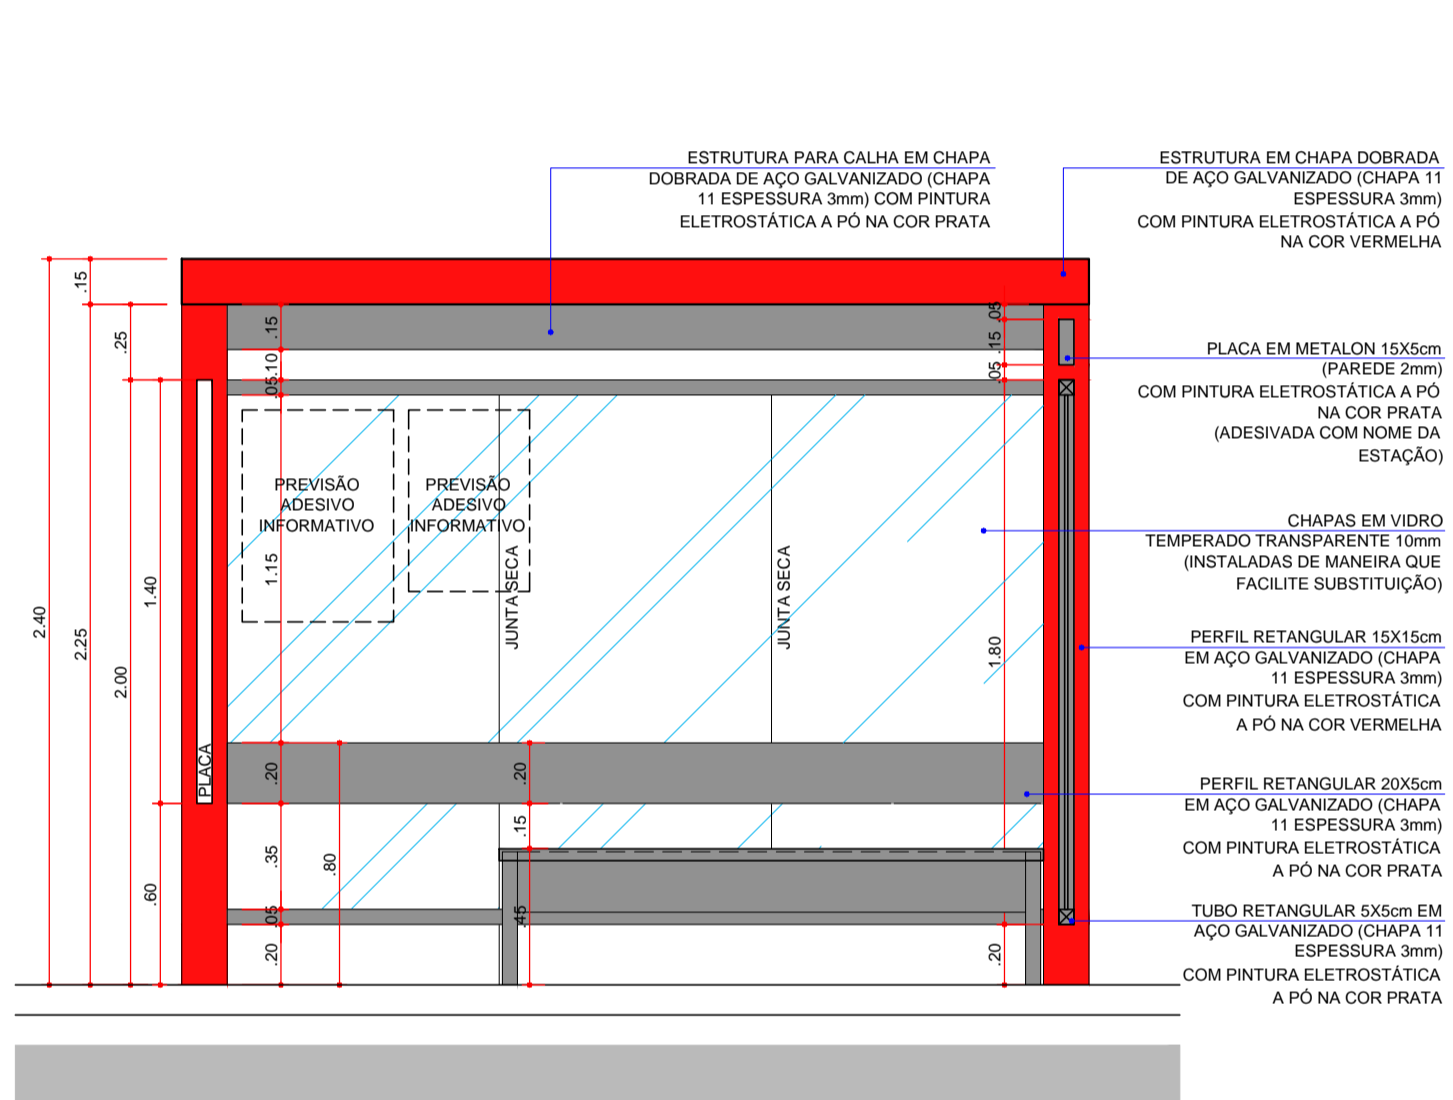


03 ELEVÇÃO FRONTAL  
ESCALA 1:25

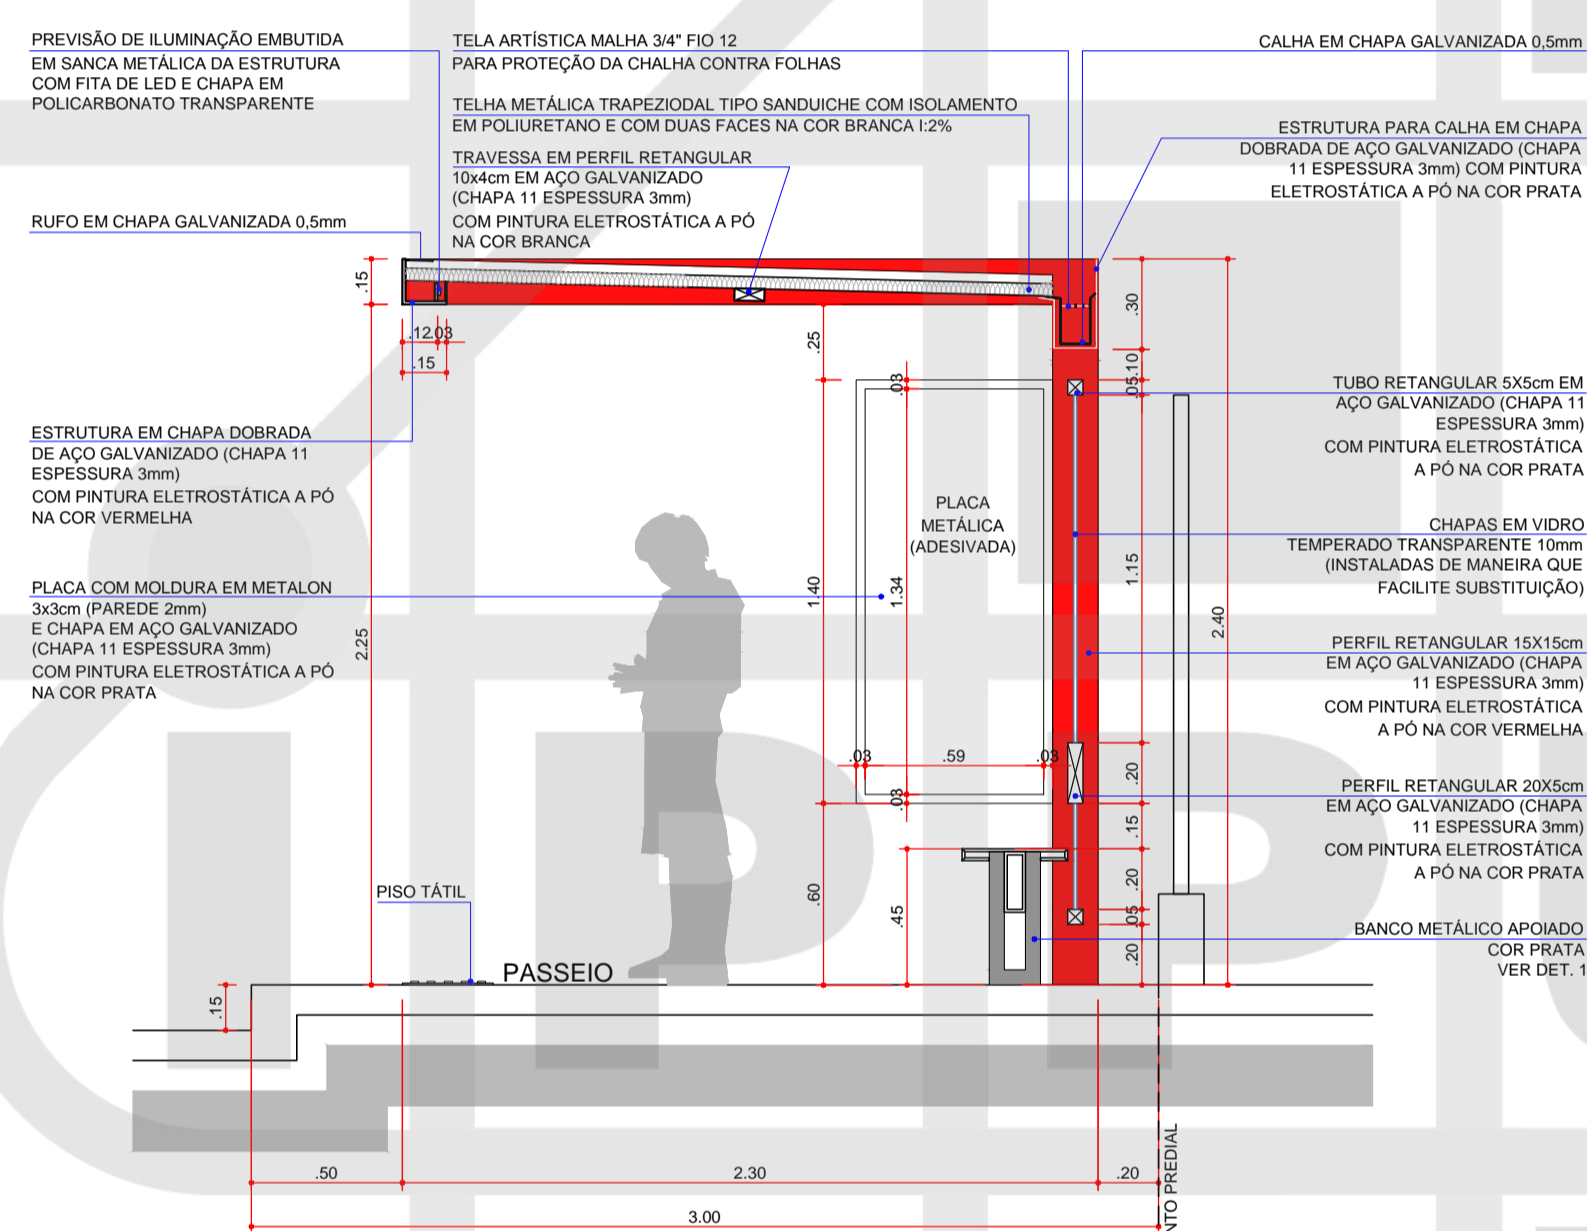


04 CORTE  
ESCALA 1:25

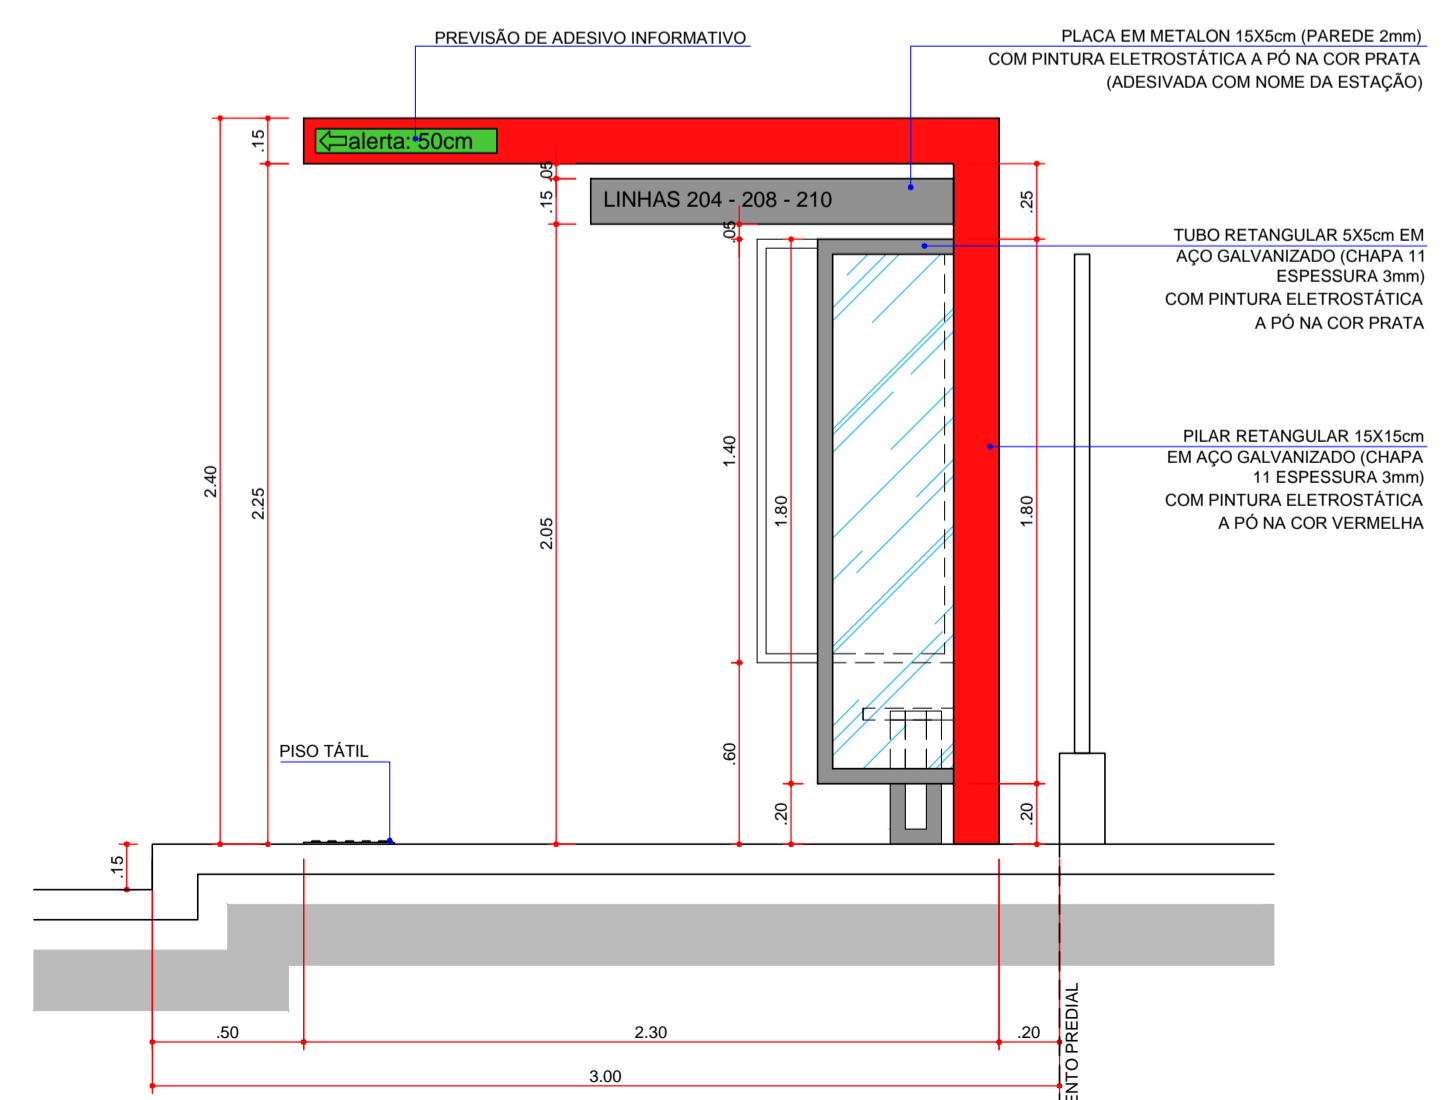


05 ELEVÇÃO LATERAL - DIREITA  
ESCALA 1:25

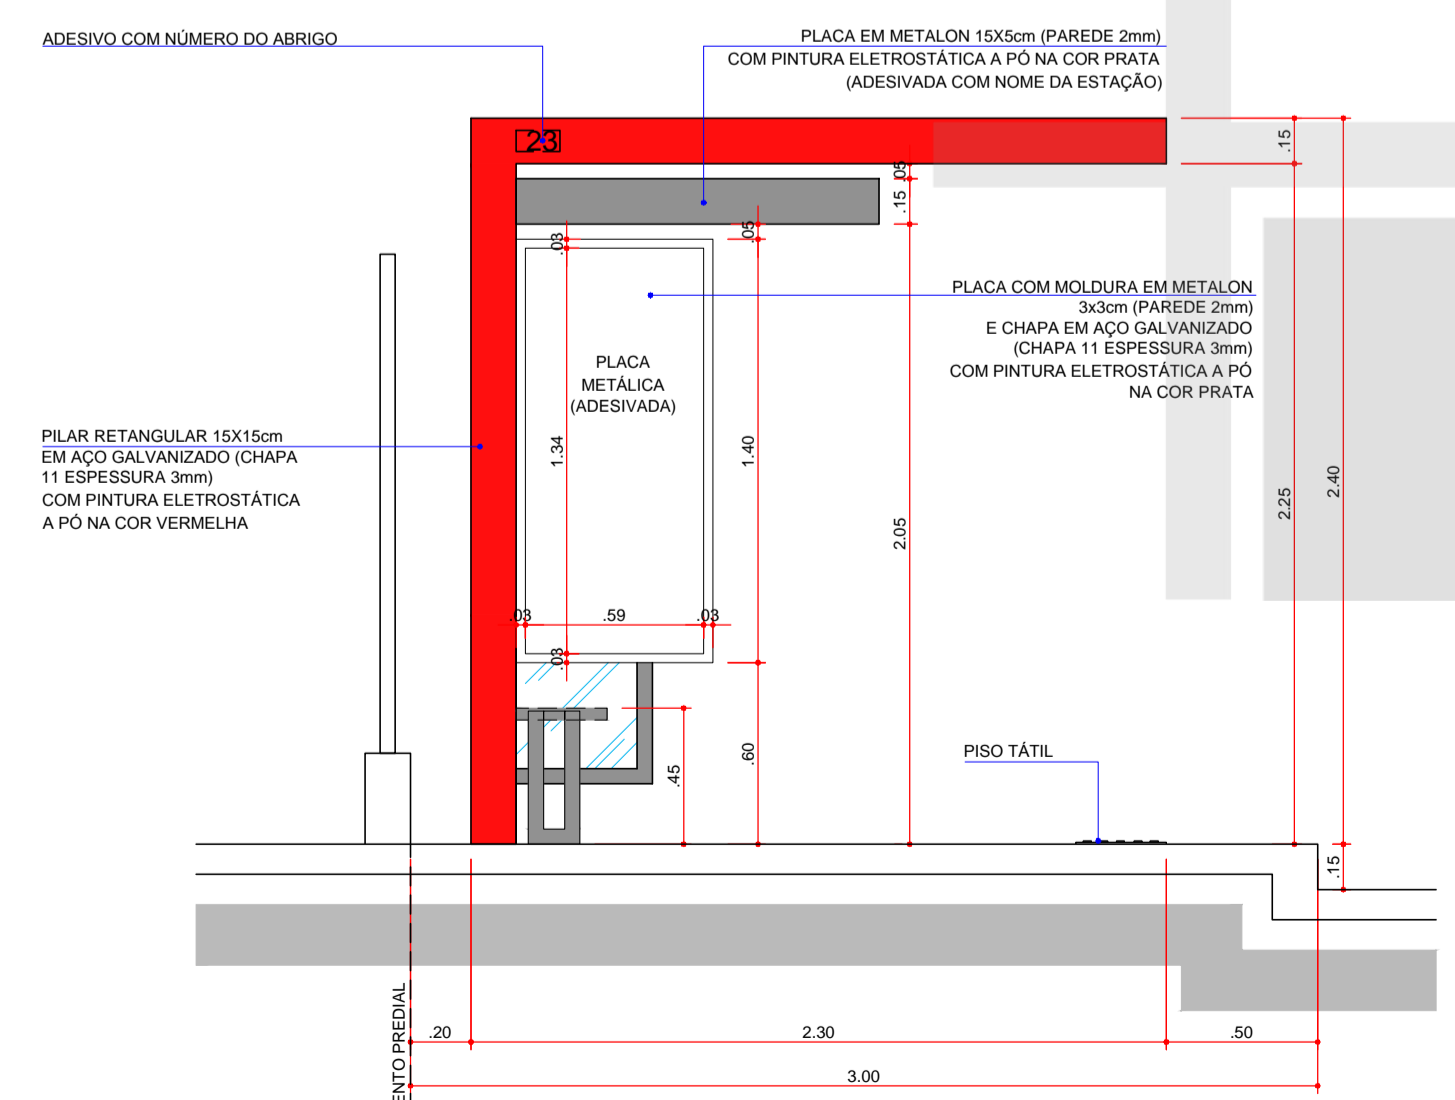

06 ELEVÇÃO LATERAL - ESQUERDA  
ESCALA 1:25

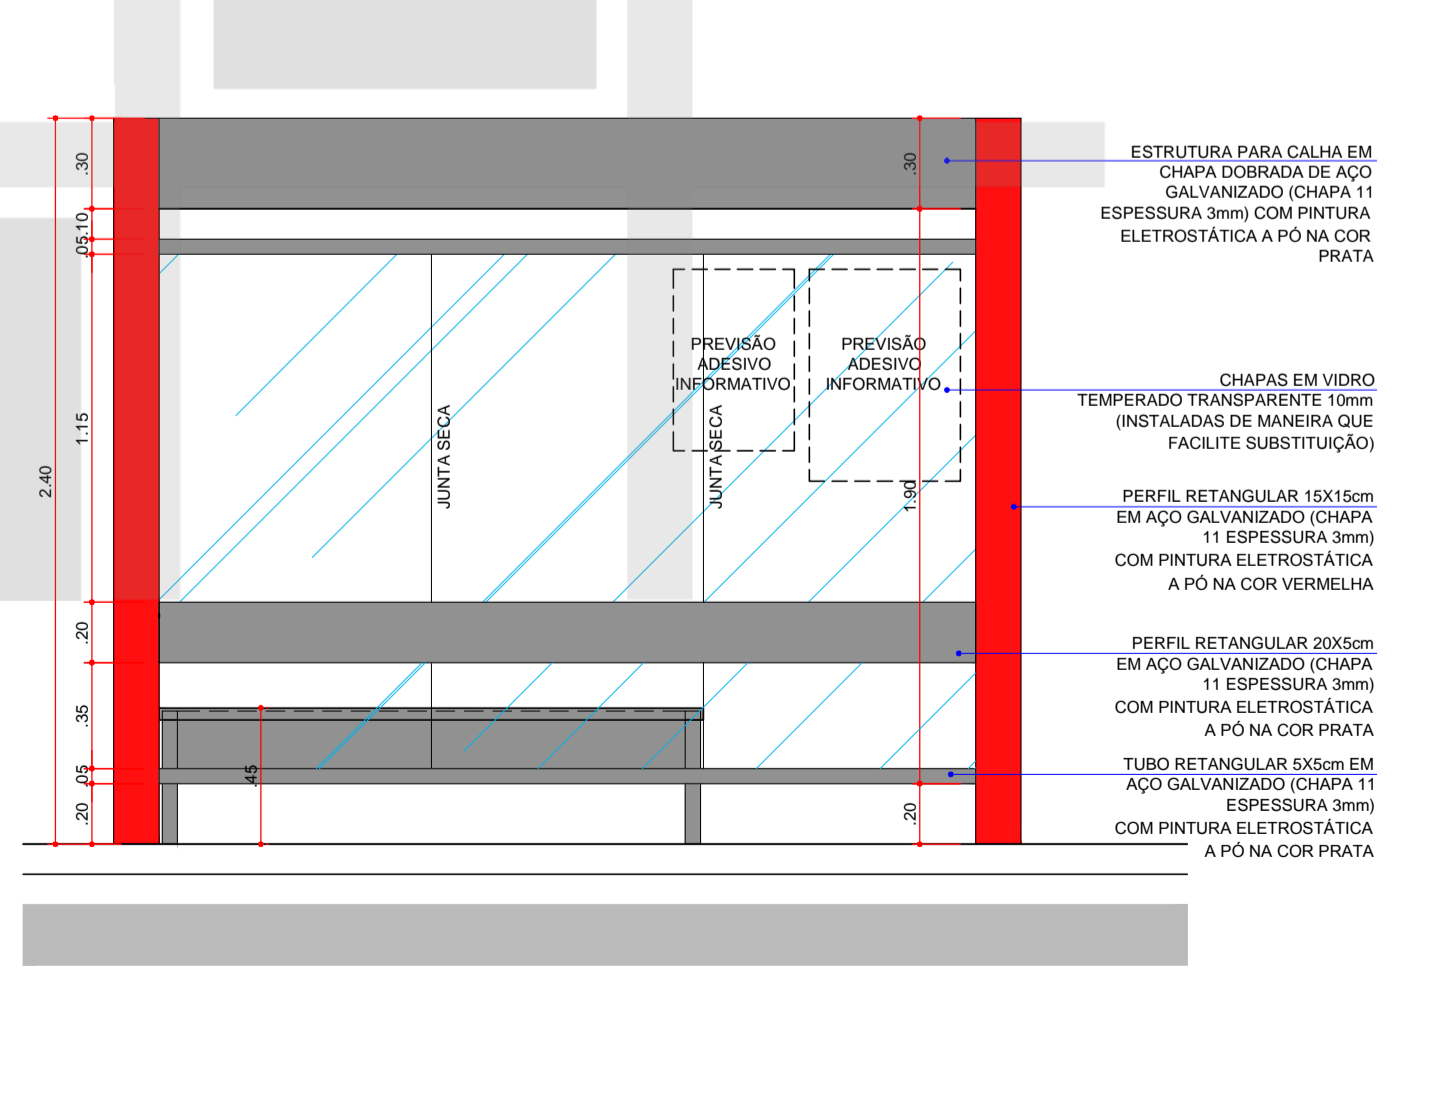

07 ELEVÇÃO FUNDOS  
ESCALA 1:25

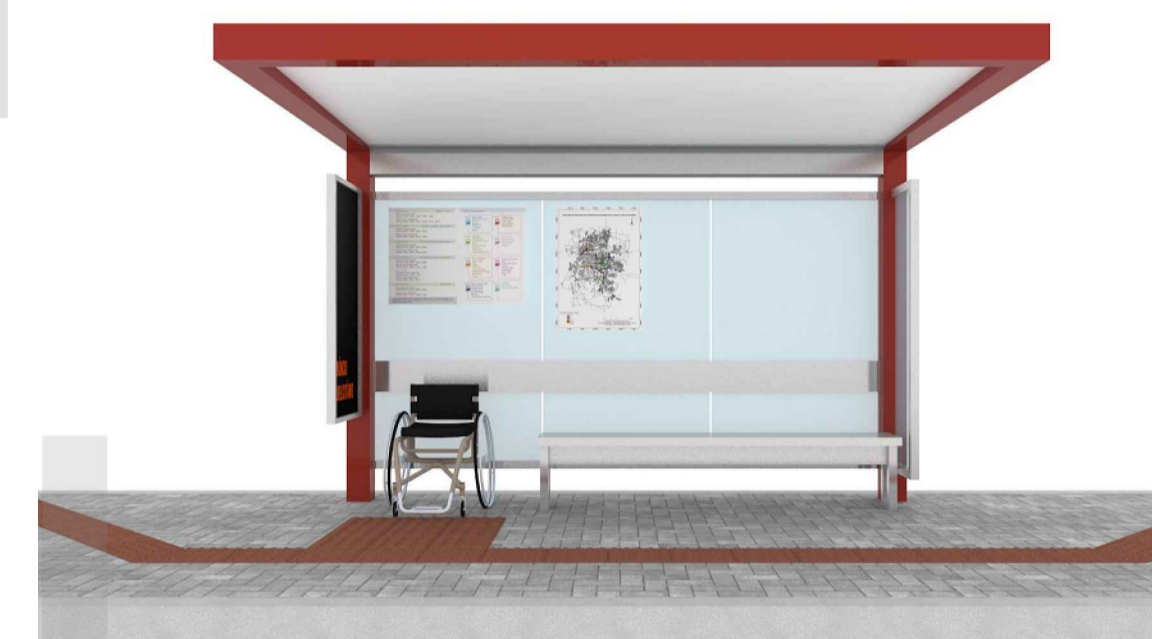

A-R-2-3,00m (PONTO - ESTRUTURA RETA)  
PERSPECTIVA 01 - FRONTAL



A-R-2-3,00m (PONTO - ESTRUTURA RETA)  
PERSPECTIVA 02



A-R-2-3,00m (PONTO - ESTRUTURA RETA)  
PERSPECTIVA 03 - LATERAL DIREITA



A-R-2-3,00m (PONTO - ESTRUTURA RETA)  
PERSPECTIVA 04 - LATERAL ESQUERDA

<b>INSTITUTO DE PESQUISA E PLANEJAMENTO URBANO DE LONDRINA</b> DIRETORIA DE PROJETOS			
Av. Duque de Caxias, 635 - 2º Andar CEP 86015-901 - Jd. Mazze-Londrina-Paraná Tel.(043) 3372-4723 Fax.(043) 3372-4714			
Diretor Presidente Ignes Dequich Alvares	Gerente de Projetos Urbanísticos e Edificações Simone de Oliveira Fernandes Vecchiatti	Arquivo 10.34	
Diretor de Projetos Humberto Carneiro Leal	Gerente de Levantamento em Campo e Apoio Claudia Stela Monteiro Rodrigues de Padua	Nº Requerimento Pedido verbal	Edifício (01) Luana Nogueira
PROJETO PONTOS DE ÔNIBUS A-R-2-3,00m (ABRIGO ESTRUTURA RETA) COBERTURA, PERSPECTIVAS	PRANCHA Nº: 07/18	ESCALAS: INDICADA	DATA: 18/12/2014
PROPRIETÁRIO: PREFEITURA DO MUNICÍPIO DE LONDRINA	LOCAL DA OBRA: LONDRINA - PR	CPF / CNPJ: 75-771-477/0001-70	INSCRIÇÃO NO IPTU: -