

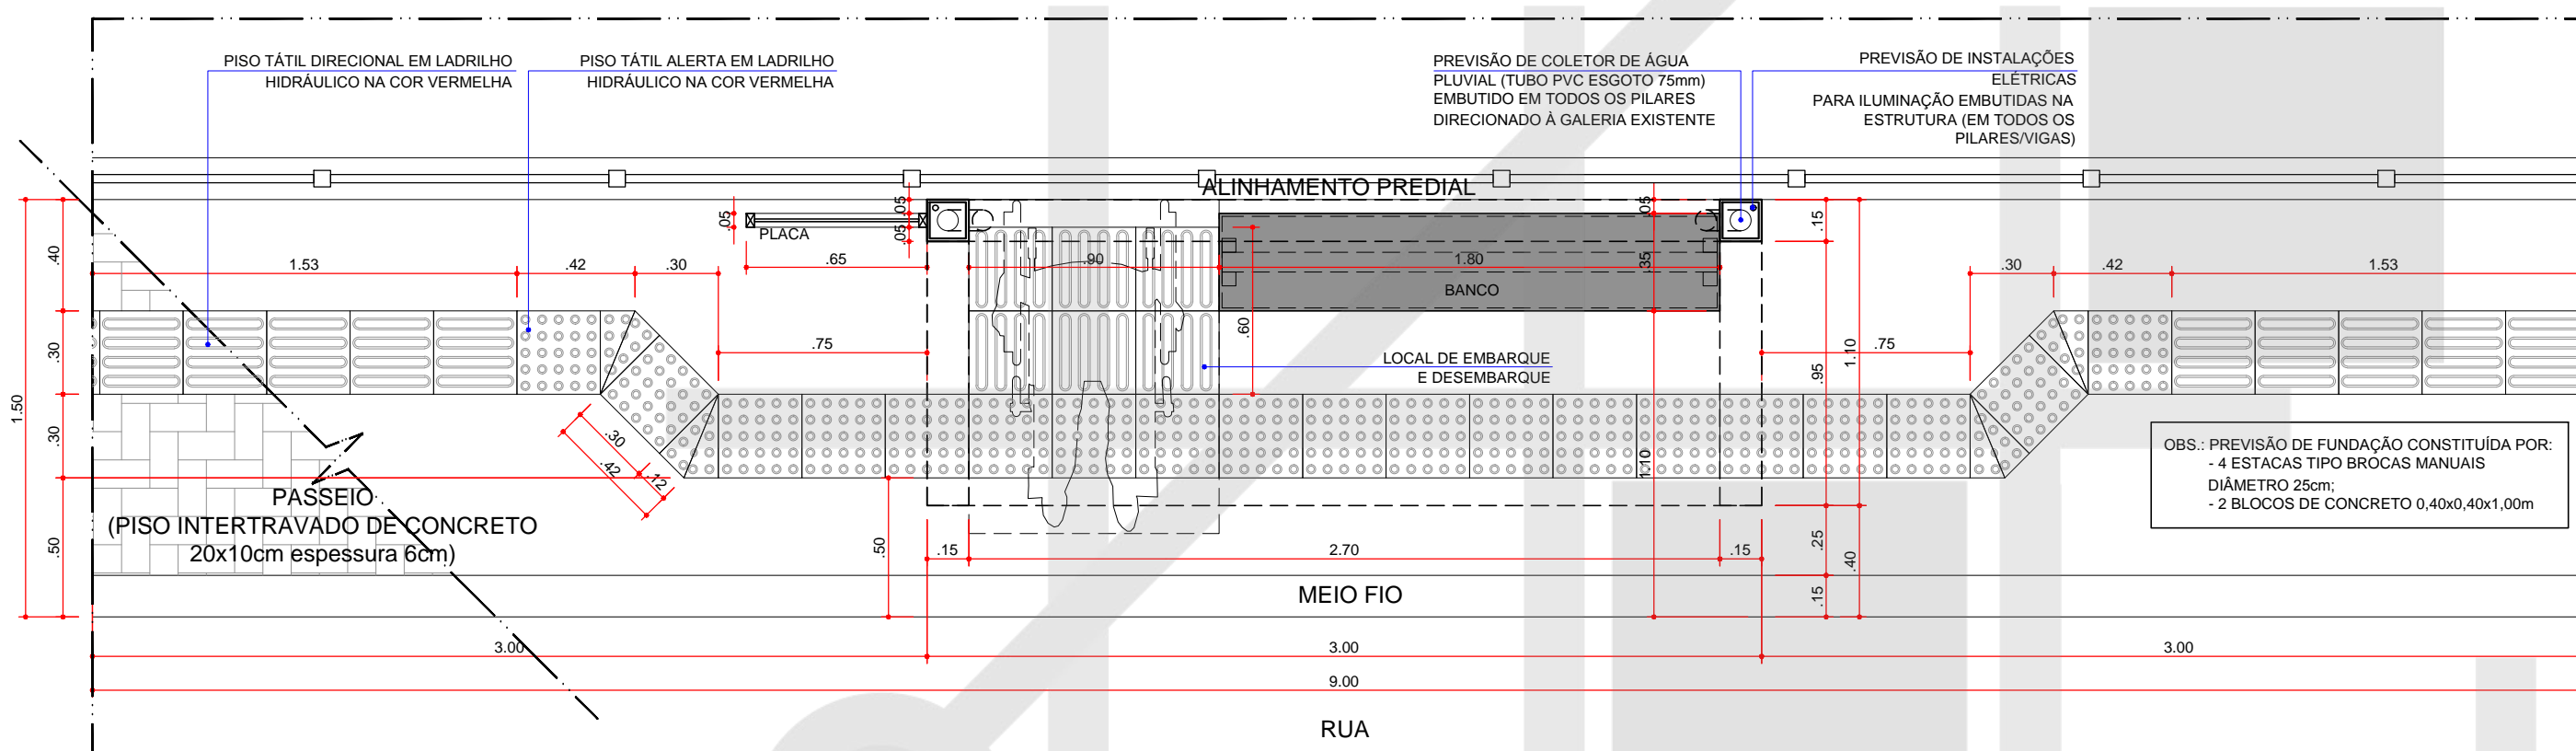



01 PLANTA DE COBERTURA
ESTRUT. RETA - CALÇADA 1,50m
ESCALA 1:25

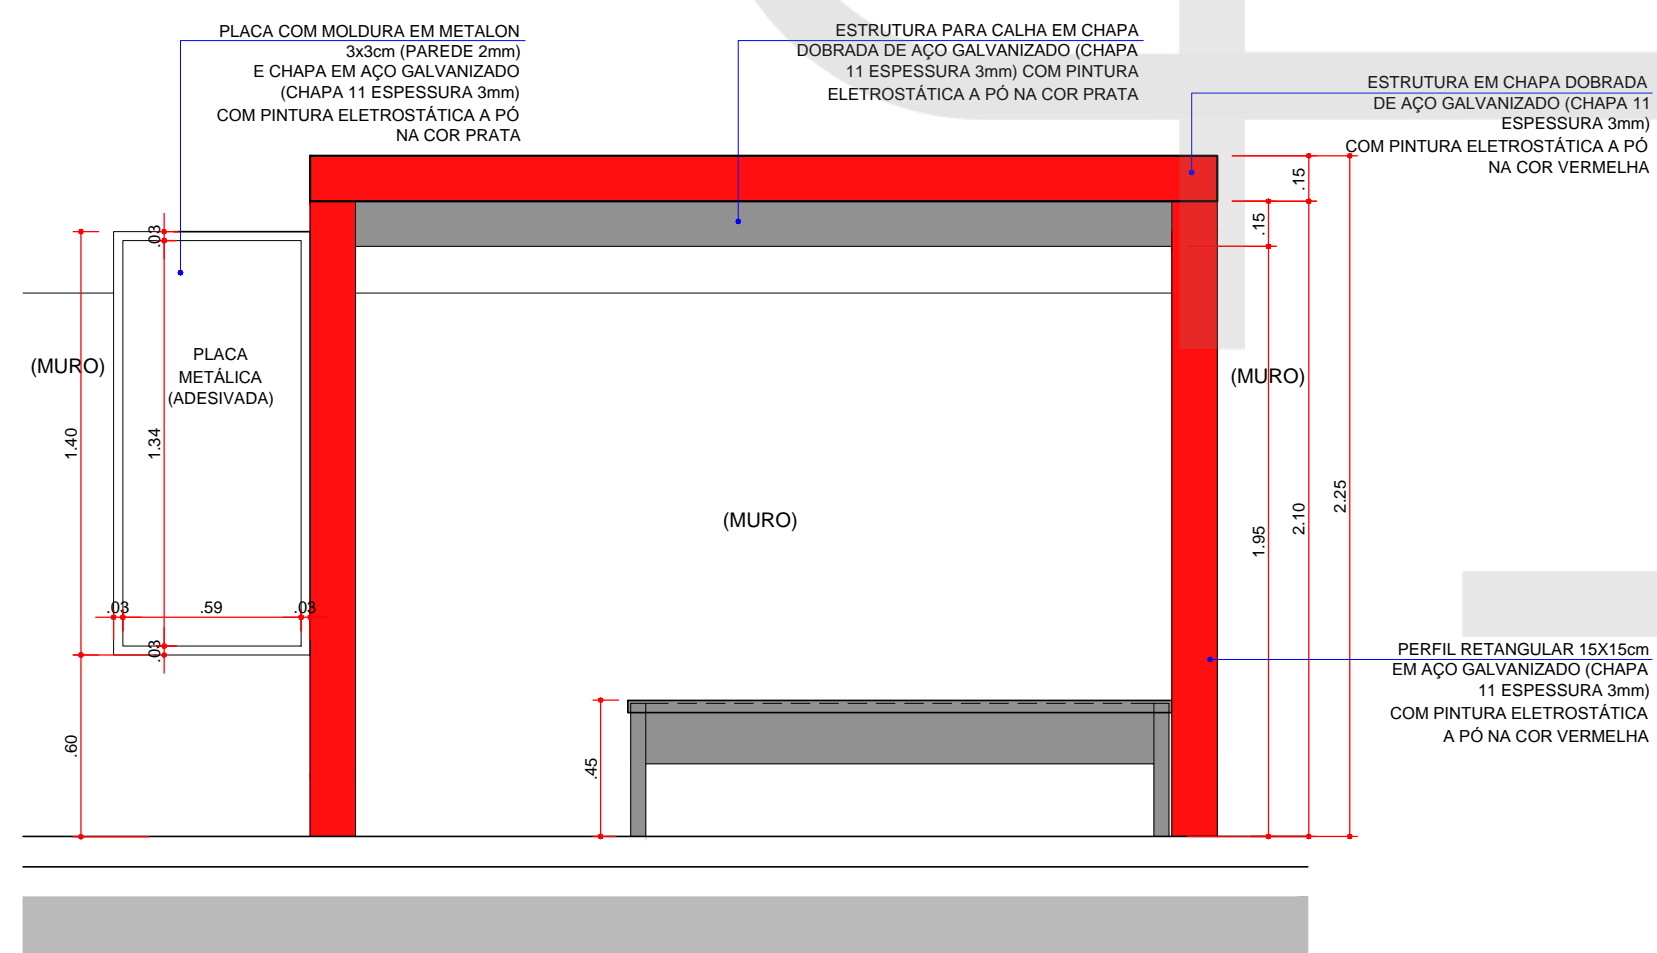


02 PLANTA BAIXA
ESTRUT. RETA - CALÇADA 1,50m
ESCALA 1:25

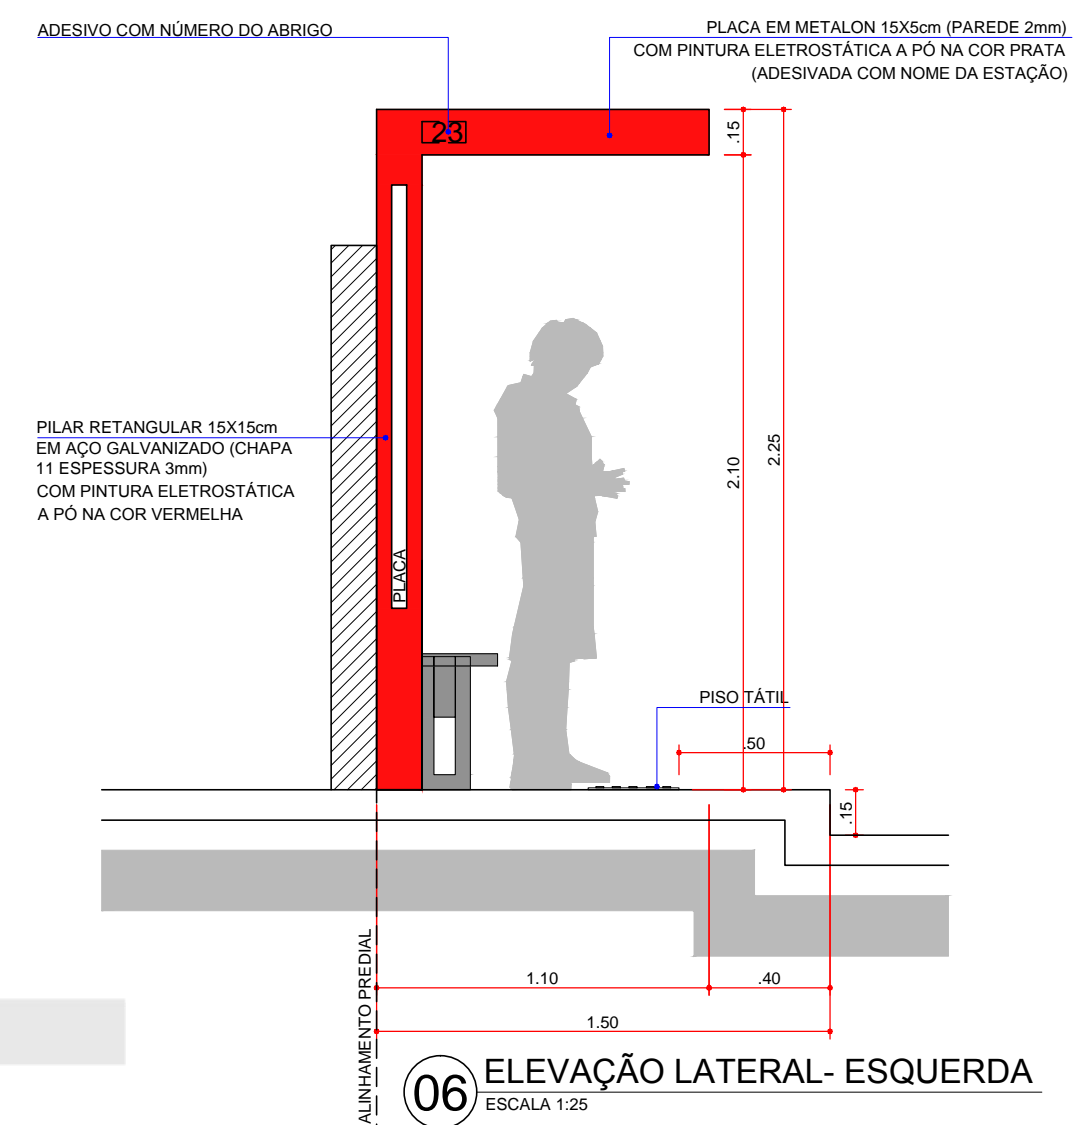

03 ELEVÇÃO FRONTAL
ESCALA 1:25

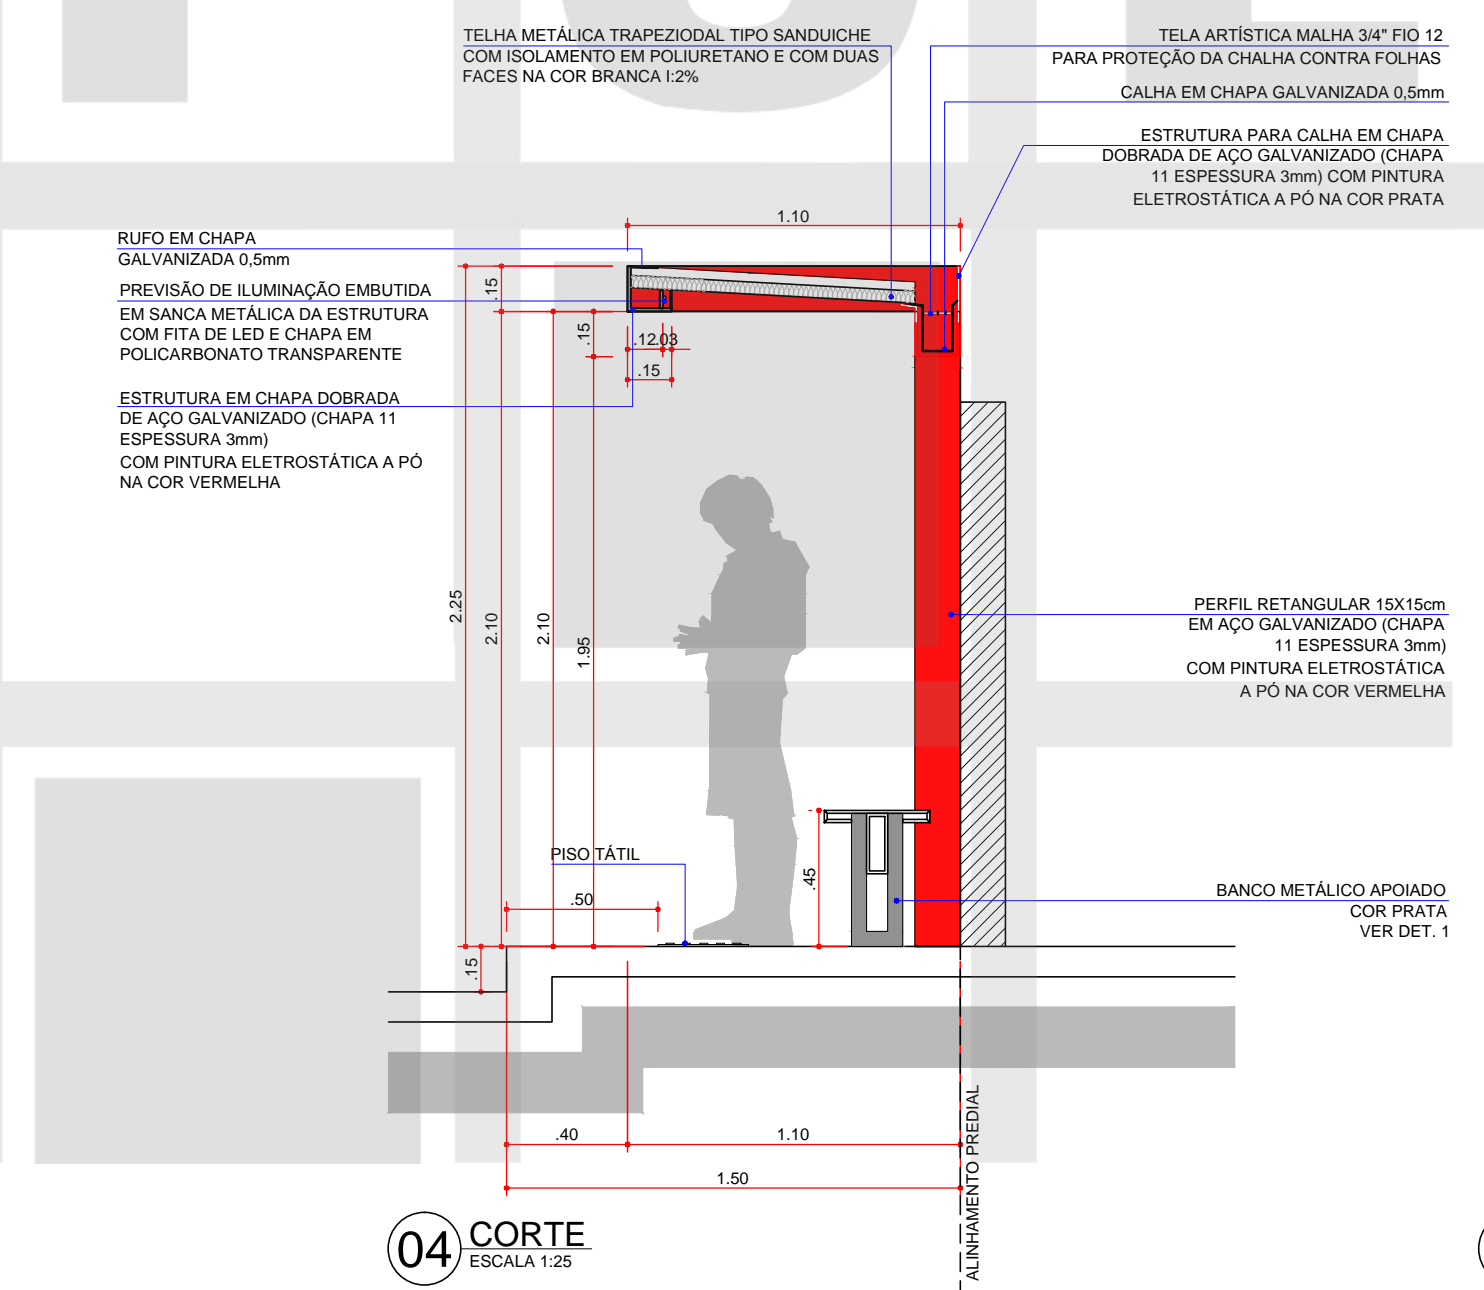

04 CORTE
ESCALA 1:25

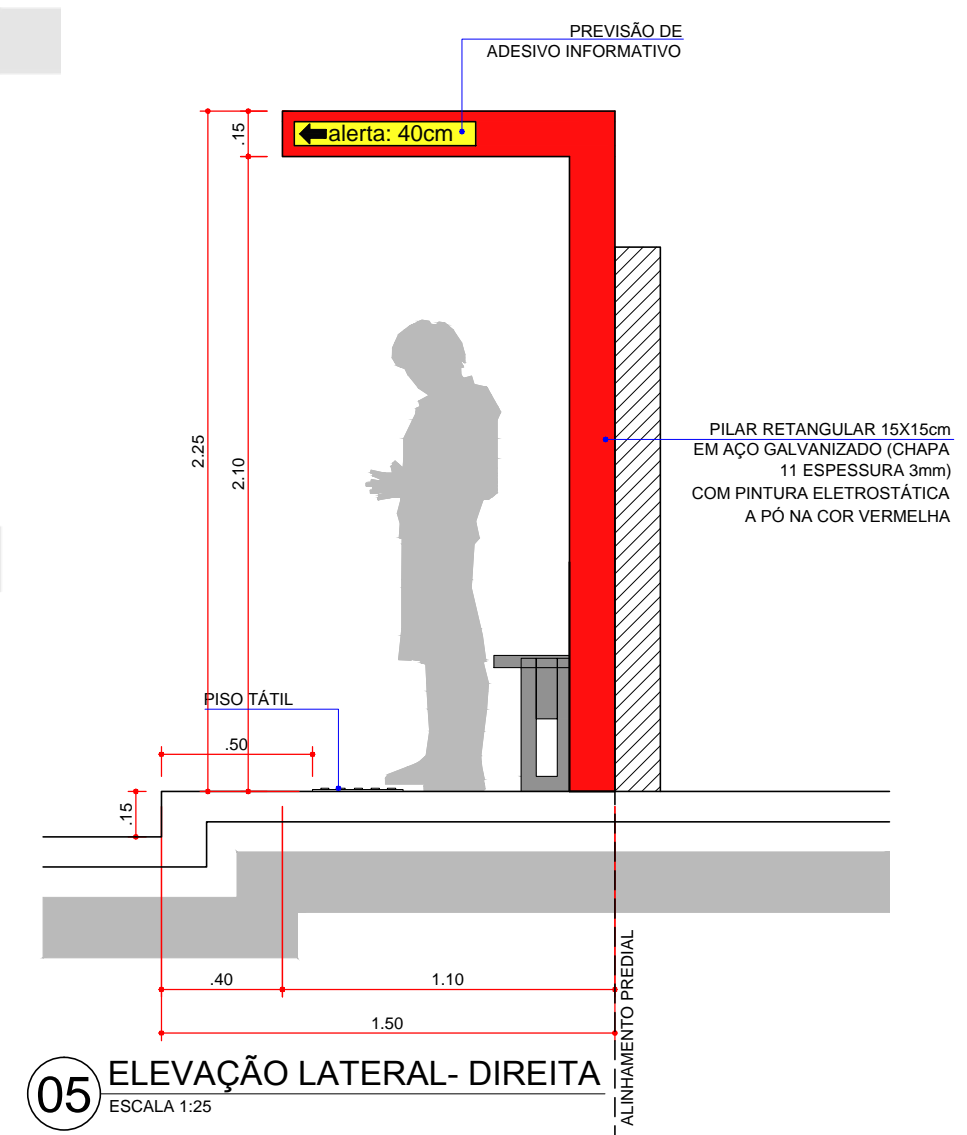

INSTITUTO DE PESQUISA E PLANEJAMENTO URBANO DE LONDRINA DIRETORIA DE PROJETOS Av. Duque de Caxias, 635 - 2º Andar CEP 86015-901 Jd. Mazzei-Londrina-Paraná Tel.(043) 3372-4723 Fax.(043) 3372-4714			
Diretor Presidente Ignes Dequech Alvares	Gerente de Projetos Urbanísticos e Edificações Simone de Oliveira Fernandes Vecchiatti	Arquivo 10.34	
Diretor de Projetos Humberto Carneiro Leal	Gerente de Levantamento em Campo e Apoio Claudia Stela Monteiro Rodrigues de Padua	Nº Requerimento Pedido verbal	
arquiteta e urbanista Amanda Malchiavava Salvioni		Estagiário (a) Luana Nogueira	
PROJETO PONTOS DE ÔNIBUS A-R-2-1,50m (ABRIGO ESTRUT. RETA)	PRANCHA Nº: 10/18	ESCALAS: INDICADA	DATA: 18/12/2014
TÍTULO PLANTA BAIXA, ELEVÇÕES, CORTE, COBERTURA		LOCAL DA OBRA: LONDRINA - PR	
PROPRIETÁRIO: PREFEITURA DO MUNICÍPIO DE LONDRINA		CPF / CNPJ: 75-771-477/0001-70	INSCRIÇÃO NO IPTU: --