



02 PLANTA BAIXA
ESTRUT. INCLINADA - CALÇADA 3,00m
ESCALA 1:25

01 PLANTA DE COBERTURA
ESTRUT. INCLINADA - CALÇADA 3,00m
ESCALA 1:25

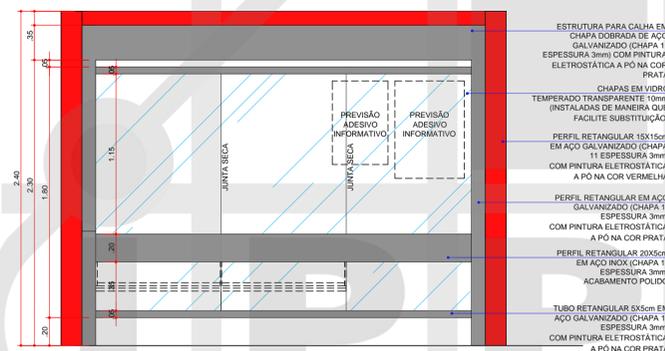

A-I-2-3,00m (PONTO - ESTRUTURA RETA)
PERSPECTIVA 01 - FRONTAL

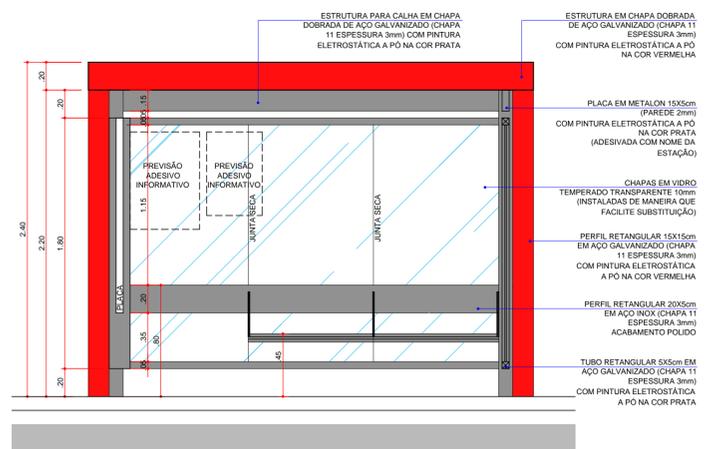




A-I-2-3,00m (PONTO - ESTRUTURA RETA)
PERSPECTIVA 02



A-I-2-3,00m (PONTO - ESTRUTURA RETA)
PERSPECTIVA 03 - LATERAL DIREITA



A-I-2-3,00m (PONTO - ESTRUTURA RETA)
PERSPECTIVA 04 - LATERAL ESQUERDA

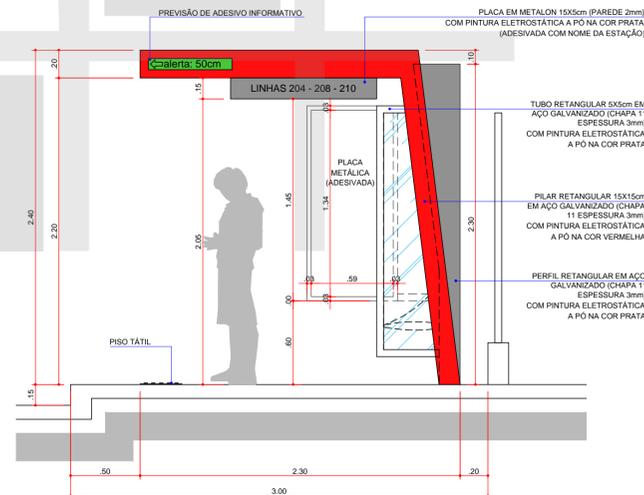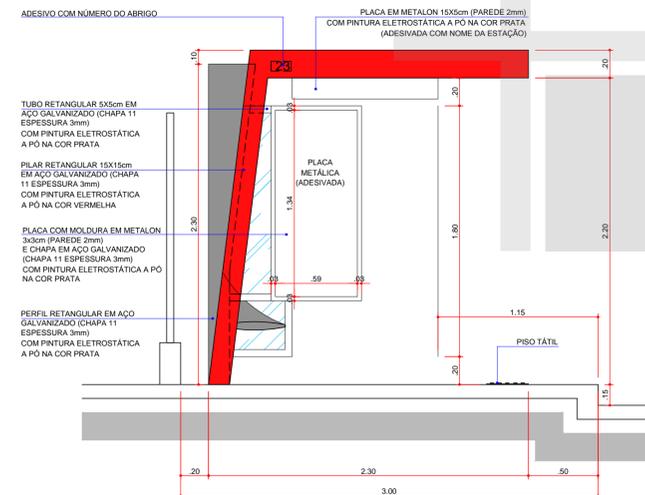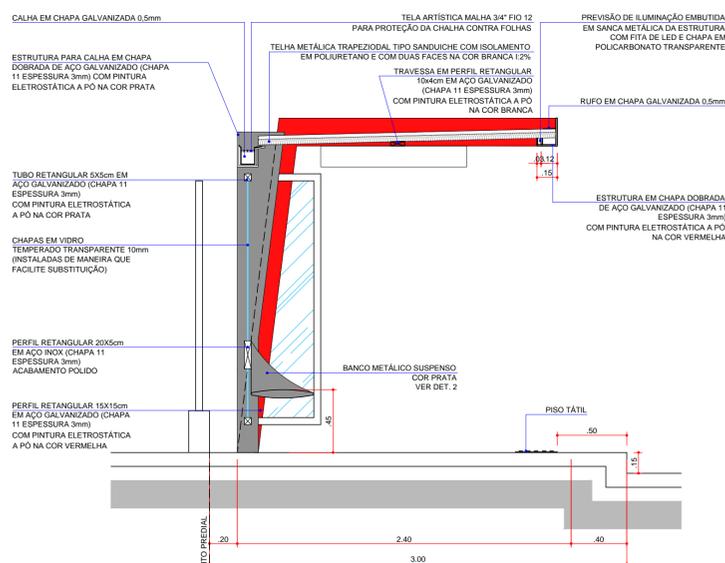

INSTITUTO DE PESQUISA E PLANEJAMENTO URBANO DE LONDRINA DIRETORIA DE PROJETOS Av. Duque de Caxias, 635 - 2º Andar CEP 86015-901 Jd. Mazze-Londrina-Paraná Tel:(41) 3372-4723 Fax:(41) 3372-4714			
Diretor Presidente: Ignes Dequich Alvares	Gerente de Projetos Urbanísticos e Edificações: Simone de Oliveira Fernandes Vecchiatti	Gerente de Levantamento em Campo e Apoio: Claudia Stela Monteiro Rodrigues de Padua	Arquivo: 10.34
Diretor de Projetos: Humberto Carneiro Leal	Arquiteta e urbanista: Amanda Malchiffava Salvioni	Nº Requerimento: Pedido verbal	Estagiário (a): Luana Nogueira
PROJETO: PONTOS DE ÔNIBUS A-2 (ABRIGO ESTRUT. INCLINADA)	PRANCHA Nº: 12/18	ESCALAS: INDICADA	DATA: 18/12/2014
TÍTULO: PLANTA BAIXA, ELEVÇÕES, CORTE, COBERTURA, PERSPECTIVAS	LOCAL DA OBRA: LONDRINA - PR		
PROPRIETÁRIO: PREFEITURA DO MUNICÍPIO DE LONDRINA	CPF / CNPJ: 75-771-477/0001-70	INSCRIÇÃO NO IPTU: -	