


DET. 01


BANCO APOIADO (2,70m)

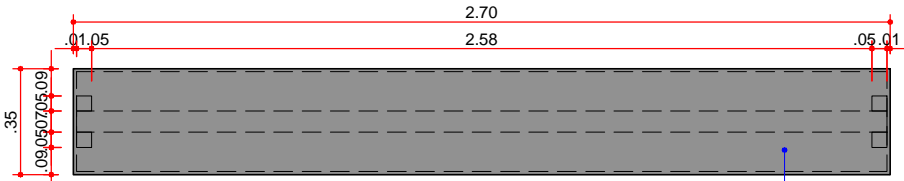

1 PLANTA BAIXA
ESCALA 1:25


BANCO EM CHAPA DOBRADA DE AÇO GALVANIZADO (CHAPA 11 ESPESSURA 3mm) COM PINTURA ELETROSTÁTICA A PÓ NA COR PRATA

OBS.: PREVISÃO DE BANCO CHUMBADO NO PISO (COM SAPATAS DE CONCRETO PARA FUNDAÇÃO)

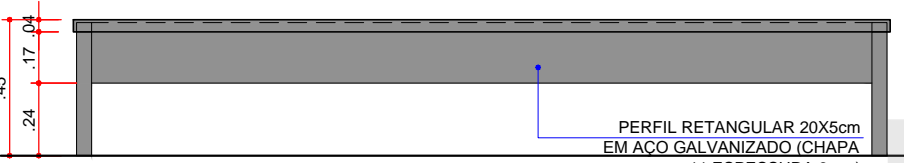


2 ELEV. FRONTAL
ESCALA 1:25

PERFIL RETANGULAR 20X5cm EM AÇO GALVANIZADO (CHAPA 11 ESPESSURA 3mm) COM PINTURA ELETROSTÁTICA A PÓ NA COR PRATA

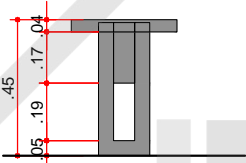


3 ELEV. LATERAL
ESCALA 1:25

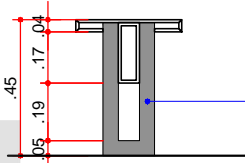

4 CORTE
ESCALA 1:25

TUBO RETANGULAR 5X5cm EM AÇO GALVANIZADO (CHAPA 11 ESPESSURA 3mm) COM PINTURA ELETROSTÁTICA A PÓ NA COR PRATA


BANCO APOIADO (1,80m)

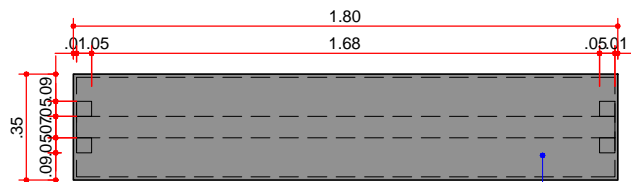

1 PLANTA BAIXA
ESCALA 1:25


BANCO EM CHAPA DOBRADA DE AÇO GALVANIZADO (CHAPA 11 ESPESSURA 3mm) COM PINTURA ELETROSTÁTICA A PÓ NA COR PRATA

OBS.: PREVISÃO DE BANCO CHUMBADO NO PISO (COM SAPATAS DE CONCRETO PARA FUNDAÇÃO)

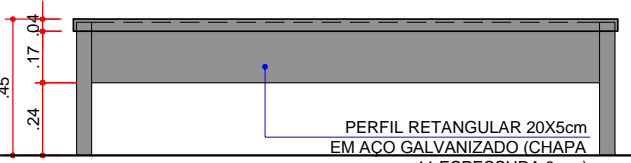


2 ELEV. FRONTAL
ESCALA 1:25

PERFIL RETANGULAR 20X5cm EM AÇO GALVANIZADO (CHAPA 11 ESPESSURA 3mm) COM PINTURA ELETROSTÁTICA A PÓ NA COR PRATA

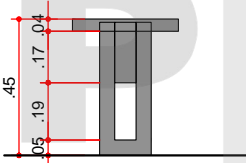


3 ELEV. LATERAL
ESCALA 1:25

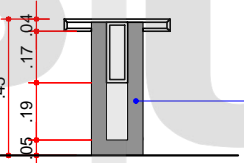

4 CORTE
ESCALA 1:25

TUBO RETANGULAR 5X5cm EM AÇO GALVANIZADO (CHAPA 11 ESPESSURA 3mm) COM PINTURA ELETROSTÁTICA A PÓ NA COR PRATA


BANCO APOIADO (0,90m)

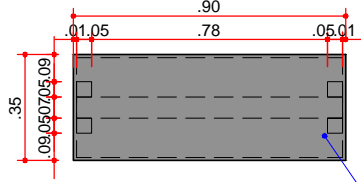

1 PLANTA BAIXA
ESCALA 1:25


BANCO EM CHAPA DOBRADA DE AÇO GALVANIZADO (CHAPA 11 ESPESSURA 3mm) COM PINTURA ELETROSTÁTICA A PÓ NA COR PRATA

OBS.: PREVISÃO DE BANCO CHUMBADO NO PISO (COM SAPATAS DE CONCRETO PARA FUNDAÇÃO)

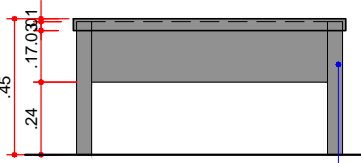


2 ELEV. FRONTAL
ESCALA 1:25

PERFIL RETANGULAR 20X5cm EM AÇO GALVANIZADO (CHAPA 11 ESPESSURA 3mm) COM PINTURA ELETROSTÁTICA A PÓ NA COR PRATA

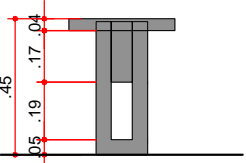

3 ELEV. LATERAL
ESCALA 1:25

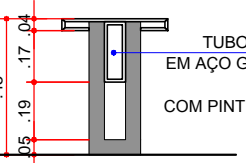

4 CORTE
ESCALA 1:25

TUBO RETANGULAR 5X5cm EM AÇO GALVANIZADO (CHAPA 11 ESPESSURA 3mm) COM PINTURA ELETROSTÁTICA A PÓ NA COR PRATA

	INSTITUTO DE PESQUISA E PLANEJAMENTO URBANO DE LONDRINA DIRETORIA DE PROJETOS Av. Duque de Caxias, 635 - 2º Andar CEP 86015-901 Jd. Mazzei-Londrina-Paraná Tel.(043) 3372-4723 Fax.(043) 3372-4714		
	Diretor Presidente Ignes Dequech Alvares	Gerente de Projetos Urbanísticos e Edificações Simone de Oliveira Fernandes Vecchiatti	Arquivo 10.34
Diretor de Projetos Humberto Carneiro Leal	Gerente de Levantamento em Campo e Apoio Claudia Stela Monteiro Rodrigues de Padua	Nº Requerimento Pedido verbal	
	arquiteta e urbanista Amanda Malchiaffava Salvioni	Estagiário (a) Luana Nogueira	
PROJETO PONTOS DE ÔNIBUS BANCO APOIADO (P/ ESTRUT. RETA)	PRANCHA Nº: 15/18	ESCALAS: INDICADA	DATA: 18/12/2014
TÍTULO DETALHE 01 PLANTA BAIXA, ELEVAÇÕES, CORTE	LOCAL DA OBRA: LONDRINA - PR		
PROPRIETÁRIO: PREFEITURA DO MUNICÍPIO DE LONDRINA	CPF / CNPJ: 75-771-477/0001-70	INSCRIÇÃO NO IPTU: ---	