


PLANTA BAIXA


01 ESTRUT. INCLINADA AMPLIADA - EX. 02 MÓDULOS

ESCALA 1:25

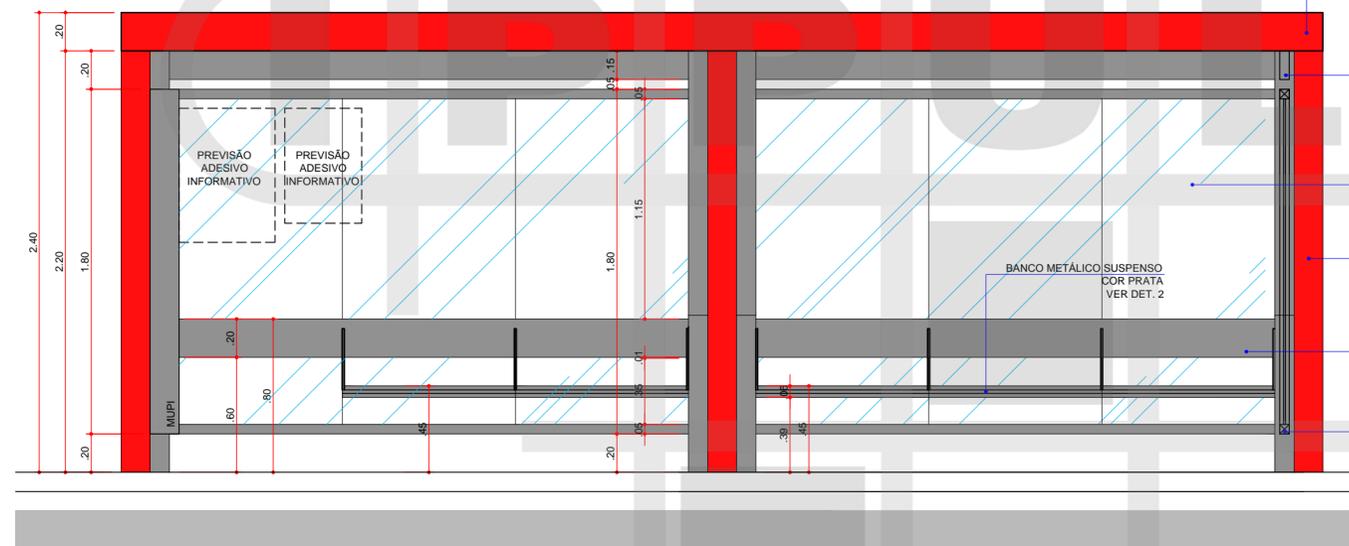

02 ELEVÇÃO FRONTAL - AMPLIADA

ESCALA 1:25

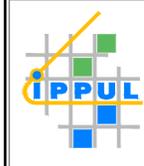				<b>INSTITUTO DE PESQUISA E PLANEJAMENTO URBANO DE LONDRINA</b> DIRETORIA DE PROJETOS Av. Duque de Caxias, 635 - 2º Andar CEP 86015-901 Jd. Mazzei-Londrina-Paraná Tel.(043) 3372-4723 Fax.(043) 3372-4714			
Diretor Presidente <b>Ignes Dequech Alvares</b>		Gerente de Projetos Urbanísticos e Edificações <b>Simone de Oliveira Fernandes Vecchiatti</b>		Arquivo <b>10.34</b>			
Diretor de Projetos <b>Humberto Carneiro Leal</b>		Gerente de Levantamento em Campo e Apoio <b>Claudia Stela Monteiro Rodrigues de Padua</b>		Nº Requerimento <b>Pedido verbal</b>			
		arquiteta e urbanista <b>Amanda Malchiavava Salvioni</b>		Estagiário (a) <b>Luana Nogueira</b>			
PROJETO PONTOS DE ÔNIBUS A-I-1-3,00m (ABRIGO ESTRUTURA INCLIN.)			PRANCHA Nº: <b>18/18</b>	ESCALAS: INDICADA	DATA: 18/12/2014		
TÍTULO PLANTA BAIXA, ELEVÇÃO EXEMPLO 02 MÓDULOS			LOCAL DA OBRA: LONDRINA - PR				
PROPRIETÁRIO: PREFEITURA DO MUNICÍPIO DE LONDRINA			CPF / CNPJ: 75-771-477/0001-70	INSCRIÇÃO NO IPTU: --			