




**01 PLANTA DE COBERTURA**  
ESTRUT. RETA - CALÇADA 2,00m  
ESCALA 1:25

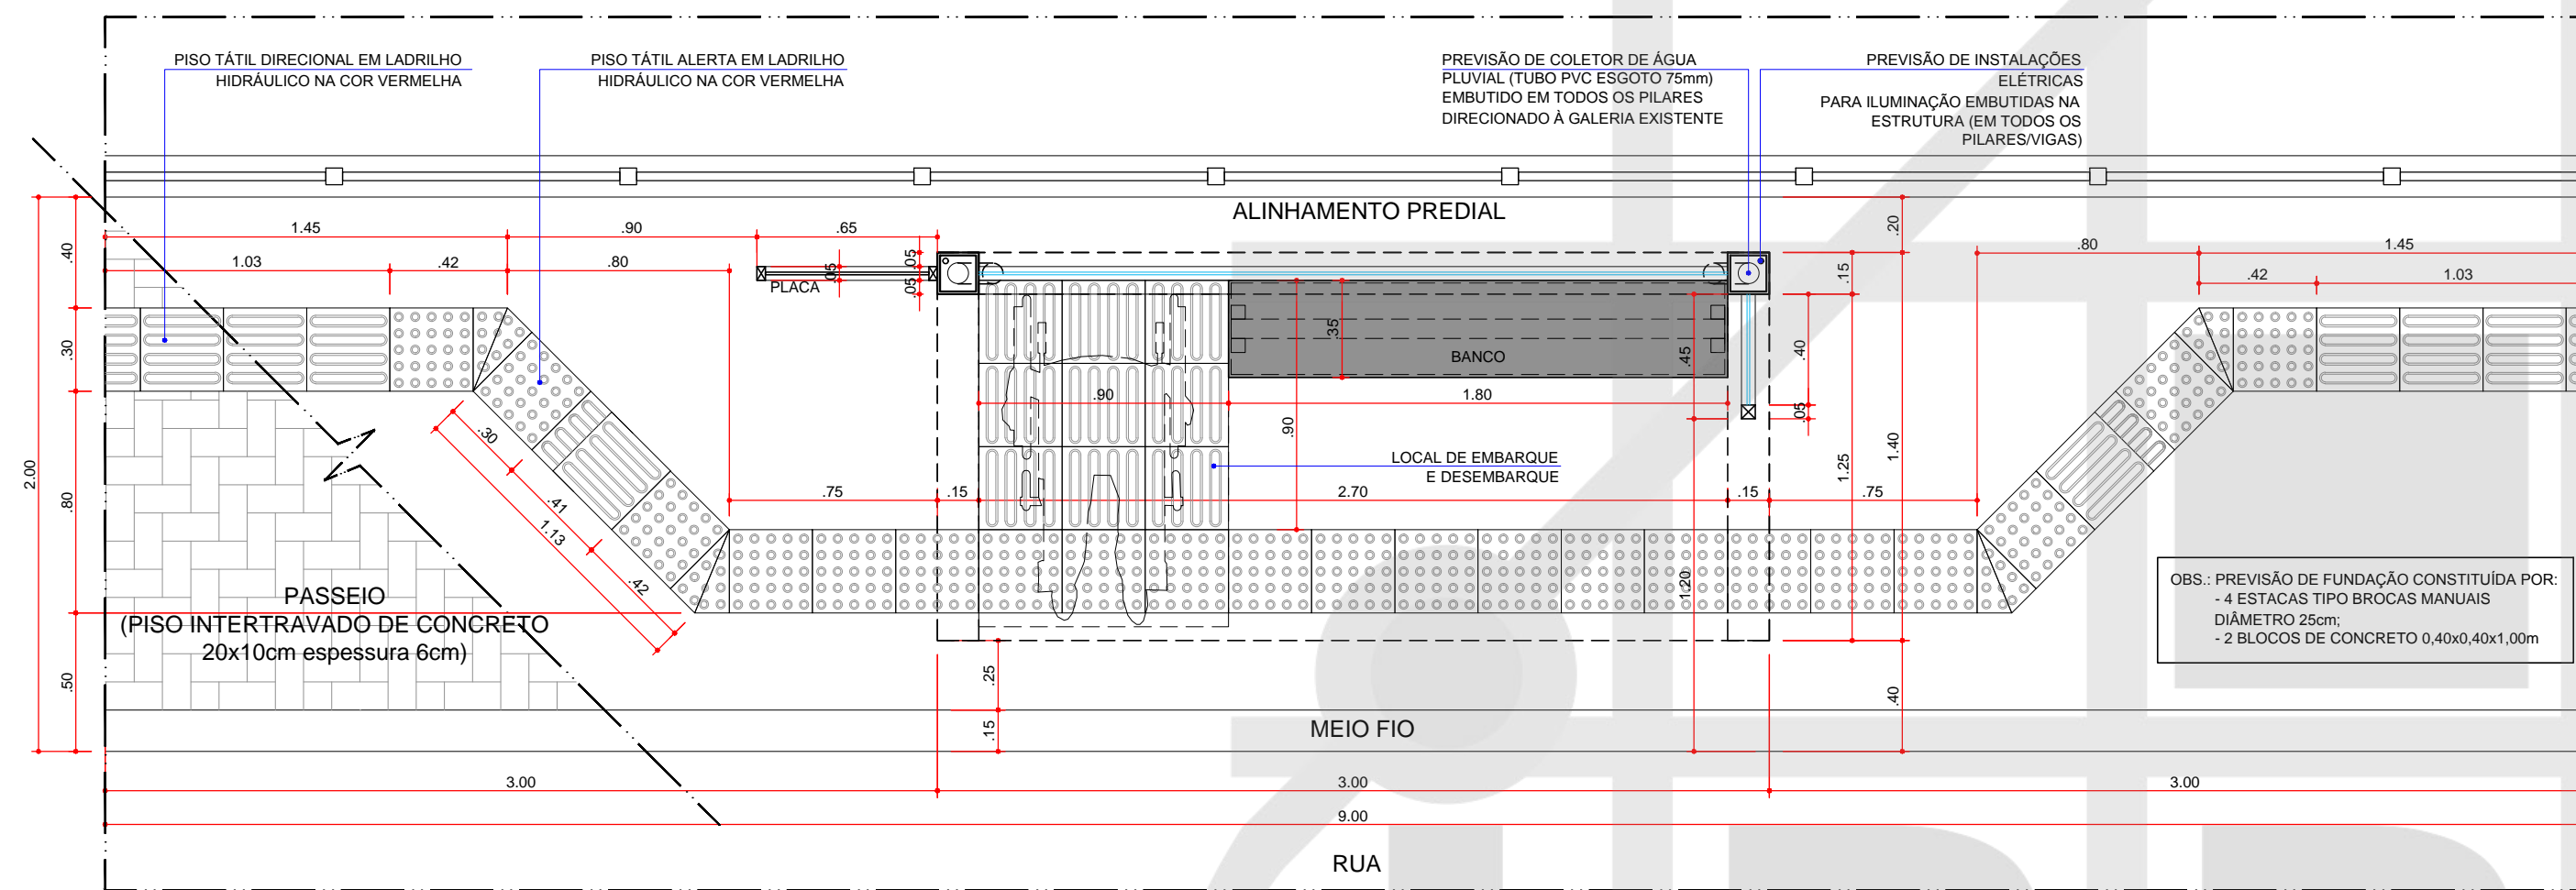


**02 PLANTA BAIXA**  
ESTRUT. RETA - CALÇADA 2,00m  
ESCALA 1:25

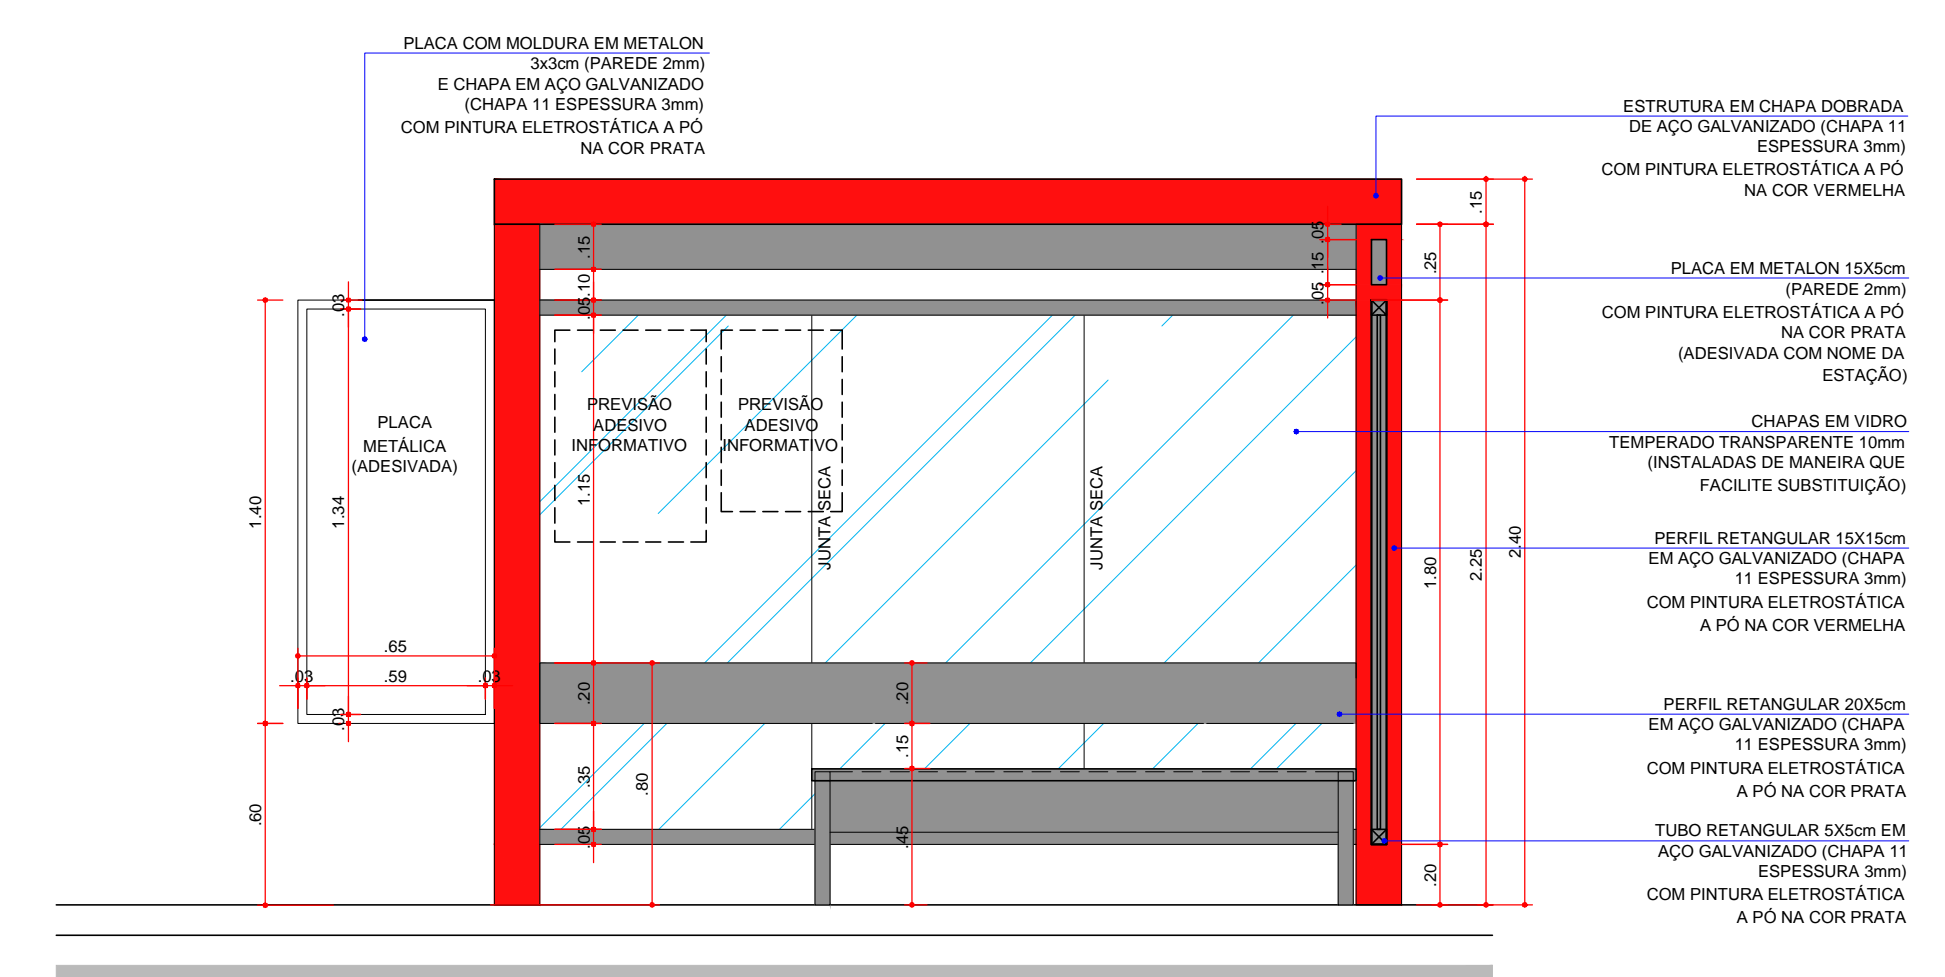


**03 ELEVÇÃO FRONTAL**  
ESCALA 1:25

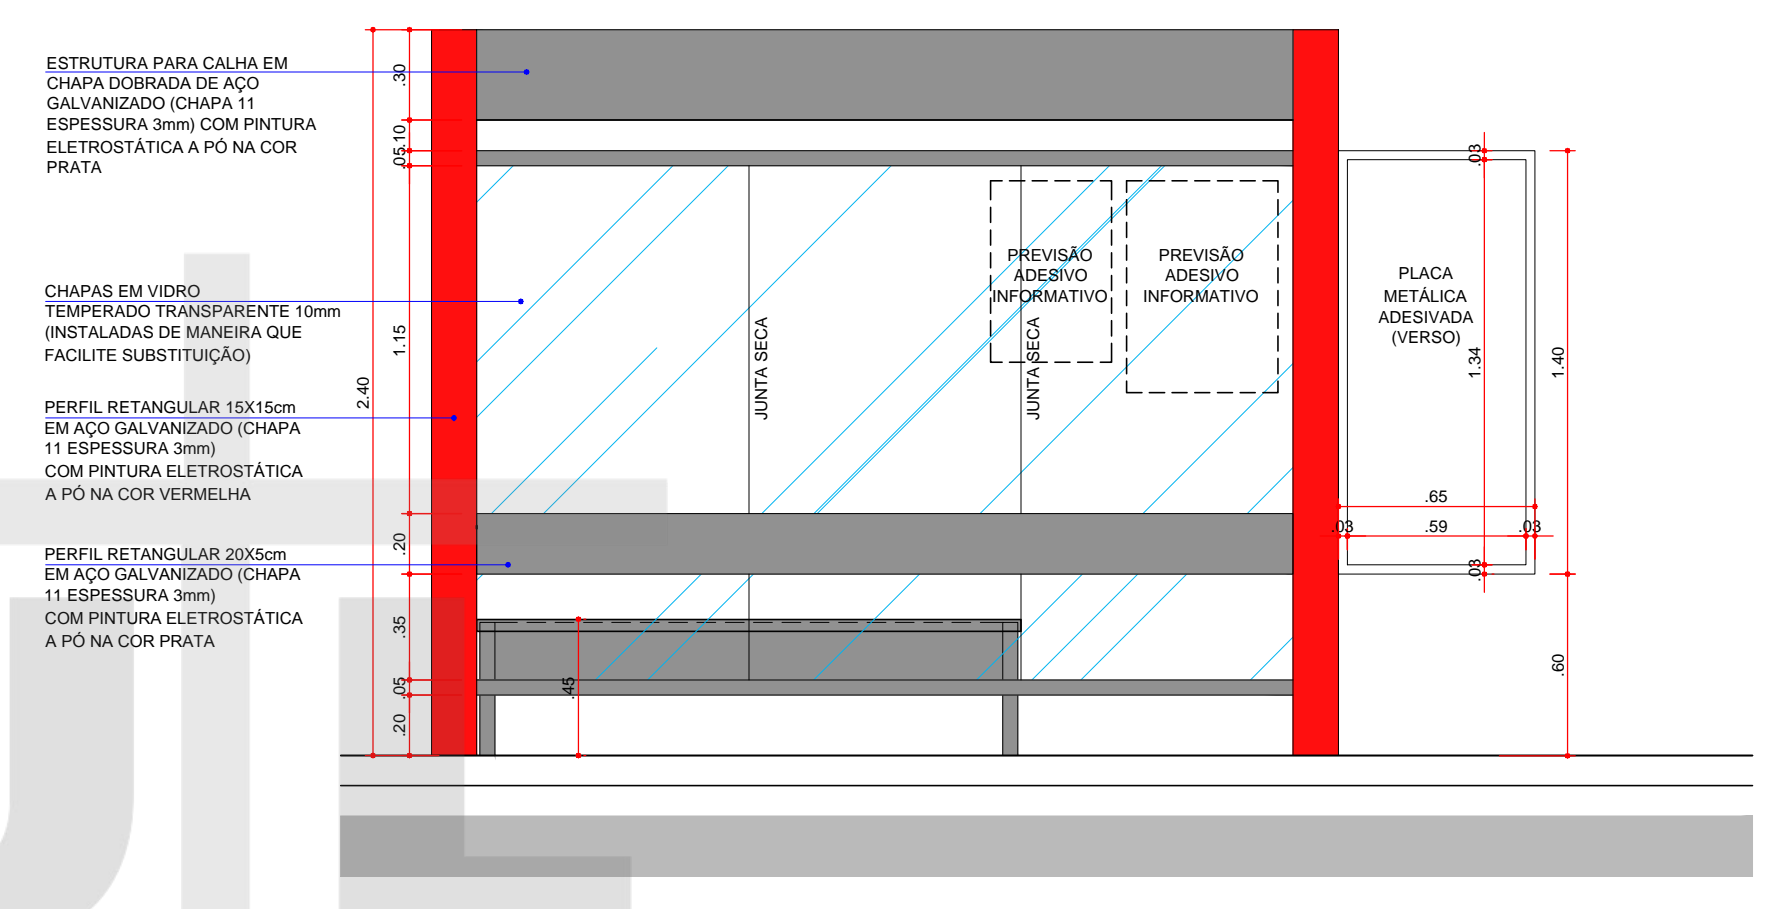


**07 ELEVÇÃO FUNDOS**  
ESCALA 1:25

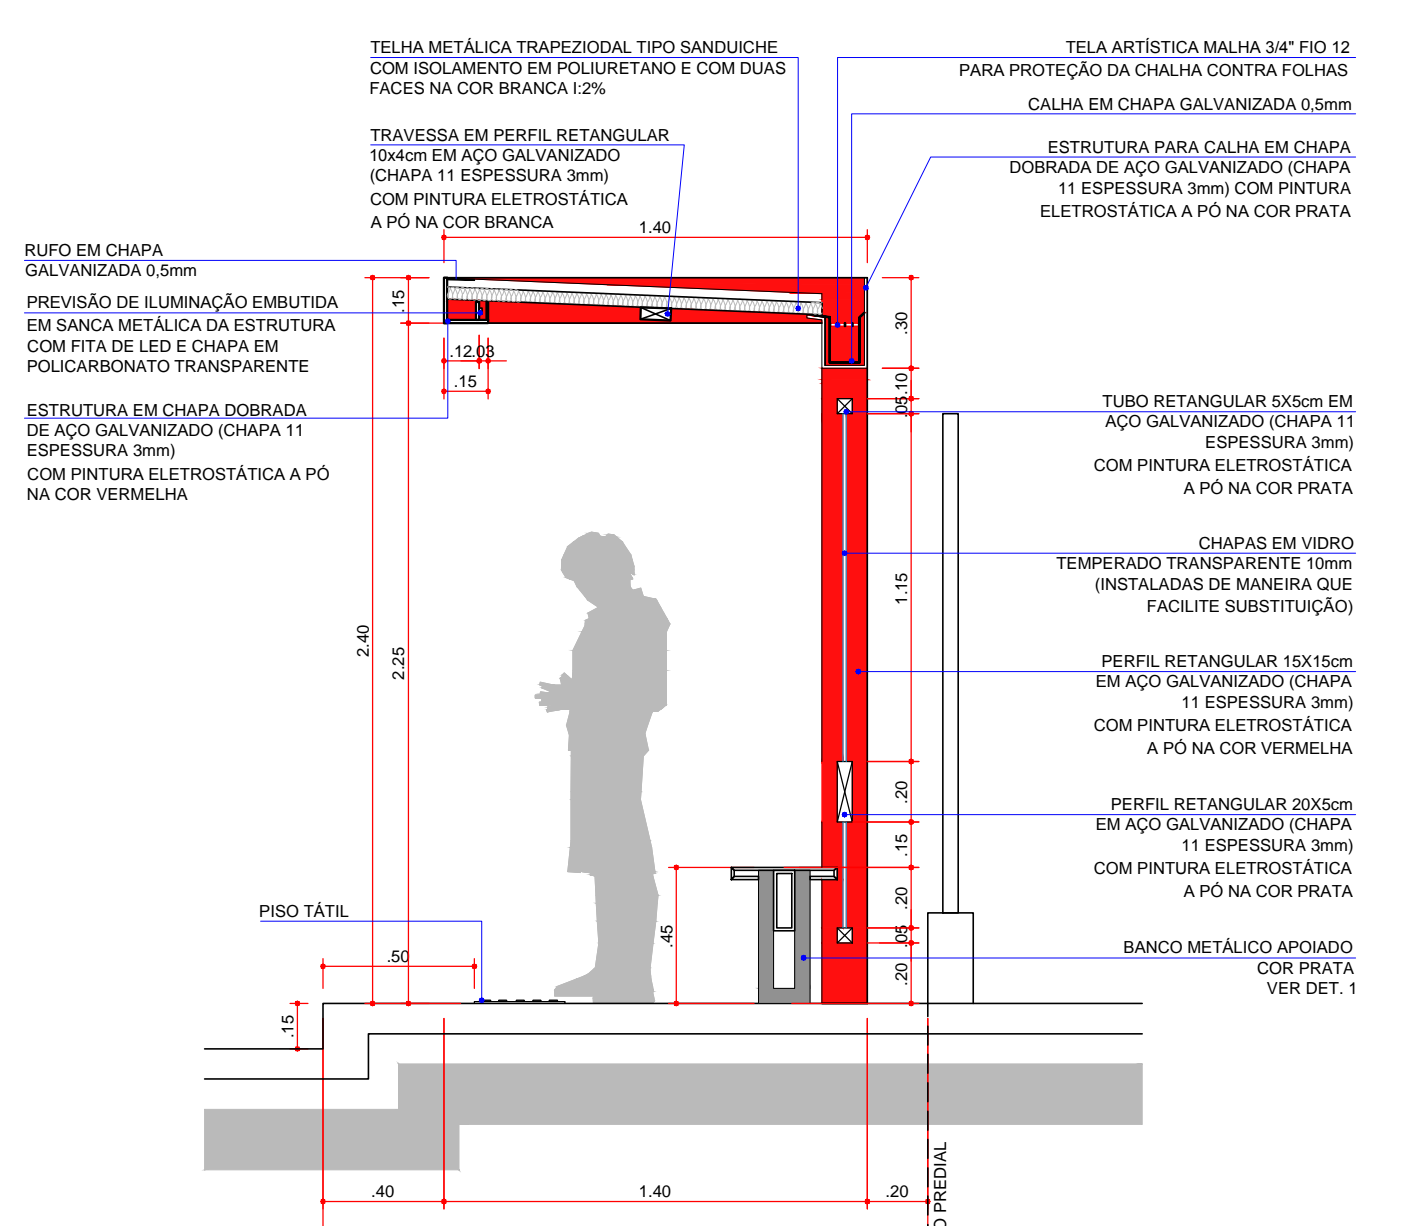

**04 CORTE**  
ESCALA 1:25

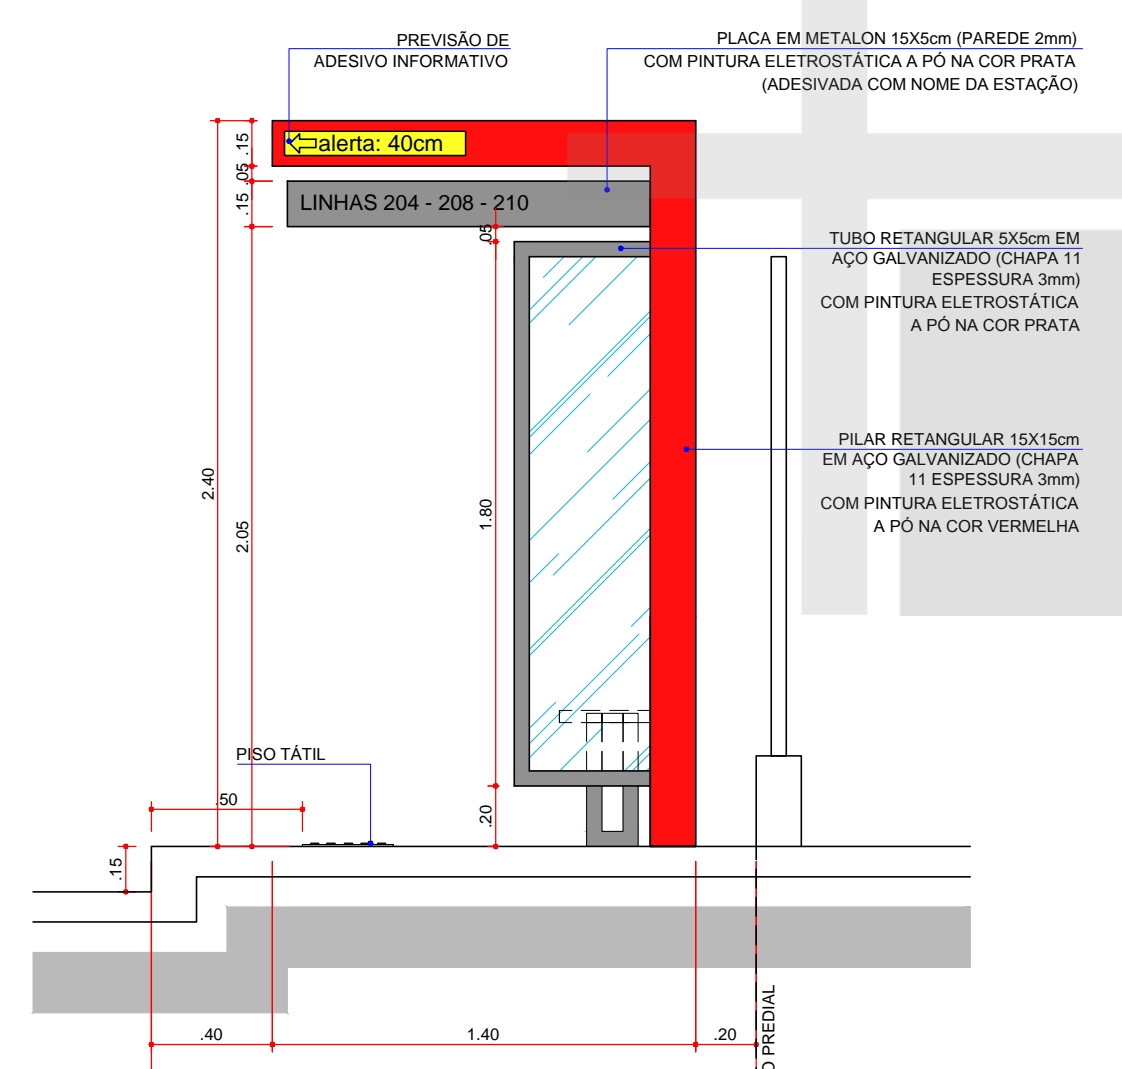

**05 ELEVÇÃO LATERAL - DIREITA**  
ESCALA 1:25

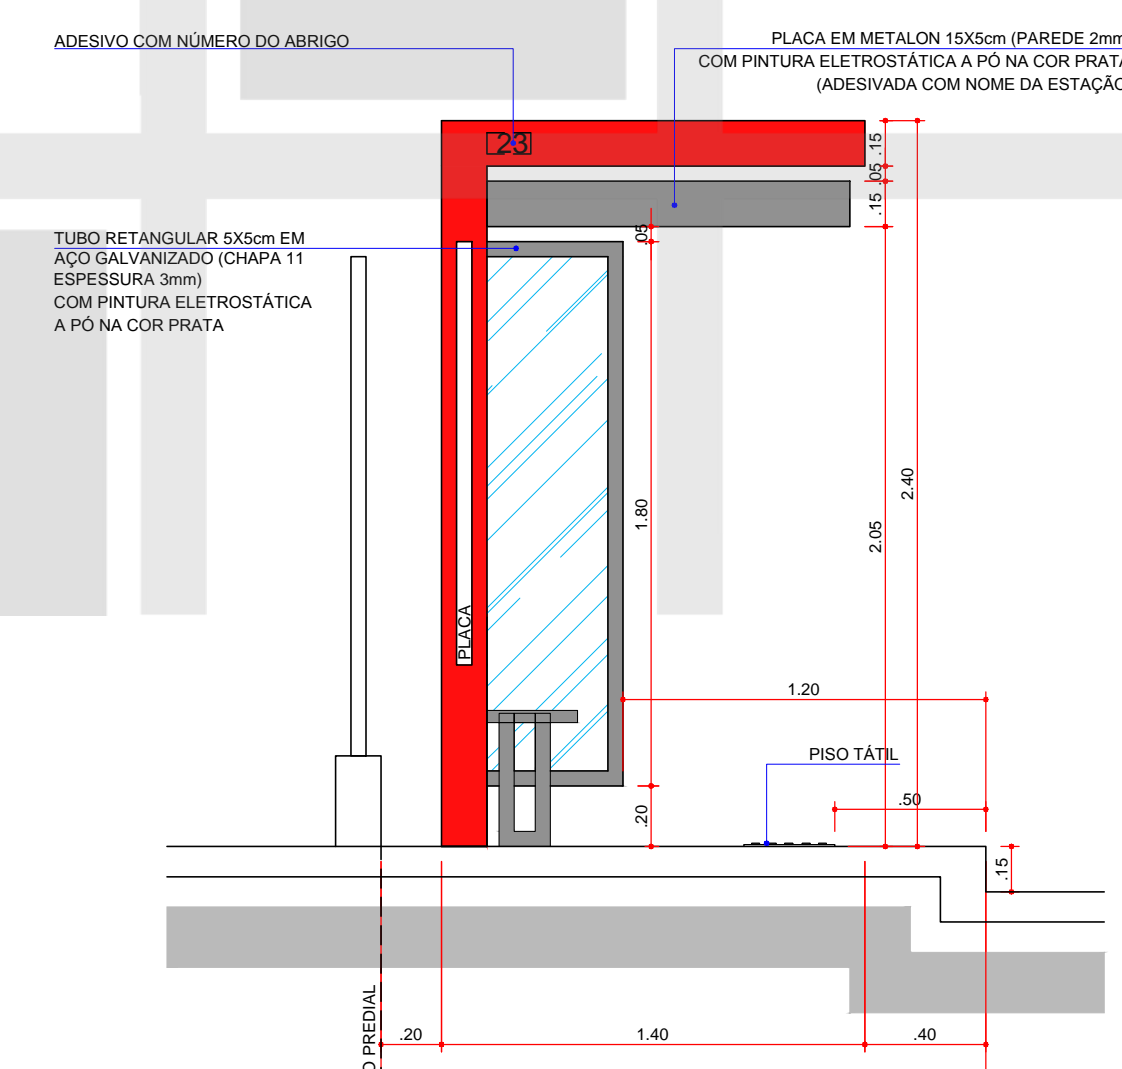

**06 ELEVÇÃO LATERAL - ESQUERDA**  
ESCALA 1:25

<b>INSTITUTO DE PESQUISA E PLANEJAMENTO URBANO DE LONDRINA</b> DIRETORIA DE PROJETOS			
Av. Duque de Caxias, 635 - 2º Andar CEP 86015-901 Jd. Mazzei-Londrina-Paraná Tel:(043) 3372-4723 Fax:(043) 3372-4714			
Diretor Presidente <b>Ignes Dequech Alvares</b>	Gerente de Projetos Urbanísticos e Edificações <b>Simone de Oliveira Fernandes Vecchiatti</b>	Gerente de Levantamento em Campo e Apoio <b>Claudia Stela Monteiro Rodrigues de Padua</b>	Arquivo Nº Requerimento <b>10.34</b>
Diretor de Projetos <b>Humberto Carneiro Leal</b>	arquiteta e urbanista <b>Amanda Malchiffava Salvioni</b>	Pedido verbal Estagiário (a) <b>Luana Nogueira</b>	DATA: <b>18/12/2014</b>
PROJETO PONTOS DE ÔNIBUS A-R-2-0.00m (ABRIGO ESTRUT. RETA) TÍTULO PLANTA BAIXA, ELEVÇÕES, CORTE, COBERTURA	PRANCHA Nº: <b>09/18</b>	LOCAL DA OBRA: LONDRINA - PR	ESCALAS: INDICADA
PROPRIETÁRIO: PREFEITURA DO MUNICÍPIO DE LONDRINA	CPF / CNPJ: 75-771-477/0001-70	INSCRIÇÃO NO IPTU: --	