


PLANTA BAIXA


1 ESTRUT. RETA - AMPLIADA - EX. 02 MÓDULOS

ESCALA 1:25

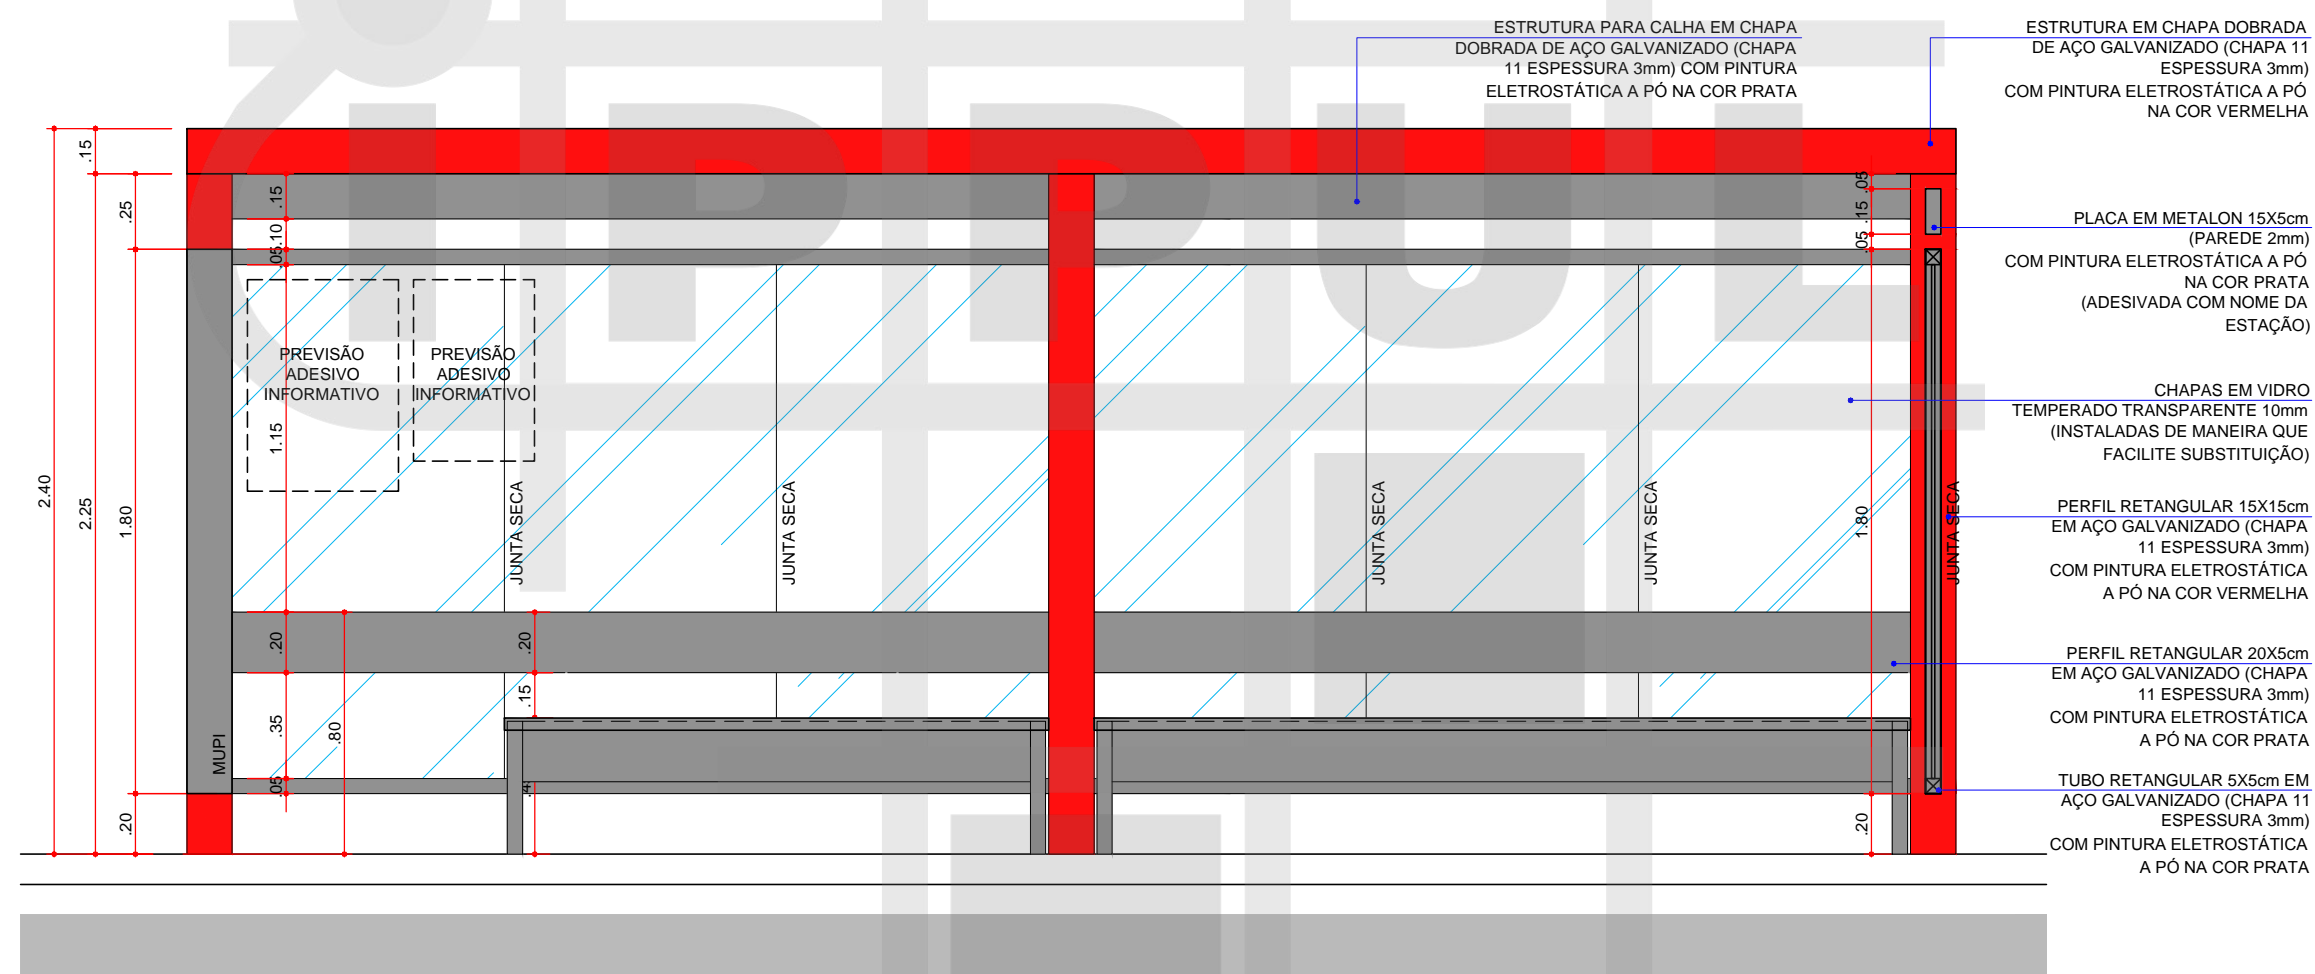

2 ELEVÇÃO FRONTAL - AMPLIADA

ESCALA 1:25

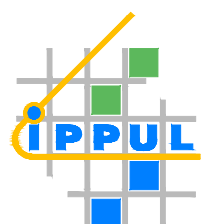 INSTITUTO DE PESQUISA E PLANEJAMENTO URBANO DE LONDRINA DIRETORIA DE PROJETOS Av. Duque de Caxias, 635 - 2º Andar CEP 86015-901 Jd. Mazzei-Londrina-Paraná Tel.(043) 3372-4723 Fax.(043) 3372-4714		
Diretor Presidente Ignes Dequech Alvares	Gerente de Projetos Urbanísticos e Edificações Simone de Oliveira Fernandes Vecchiatti	Arquivo 10.34
Diretor de Projetos Humberto Carneiro Leal	Gerente de Levantamento em Campo e Apoio Claudia Stela Monteiro Rodrigues de Padua	Nº Requerimento Pedido verbal
arquiteta e urbanista Amanda Malchiaffava Salvioni	Estagiário (a) Luana Nogueira	

PROJETO PONTOS DE ÔNIBUS A-R-1-3,00m (ABRIGO ESTRUTURA RETA)	PRANCHA Nº: 17/18	ESCALAS: INDICADA	DATA: 18/12/2014
TÍTULO PLANTA BAIXA, ELEVÇÃO EXEMPLO 02 MÓDULOS	LOCAL DA OBRA: LONDRINA - PR		
PROPRIETÁRIO: PREFEITURA DO MUNICÍPIO DE LONDRINA	CPF / CNPJ: 75-771-477/0001-70	INSCRIÇÃO NO IPTU: —	