




4 CORTE AA  
ESCALA 1:100

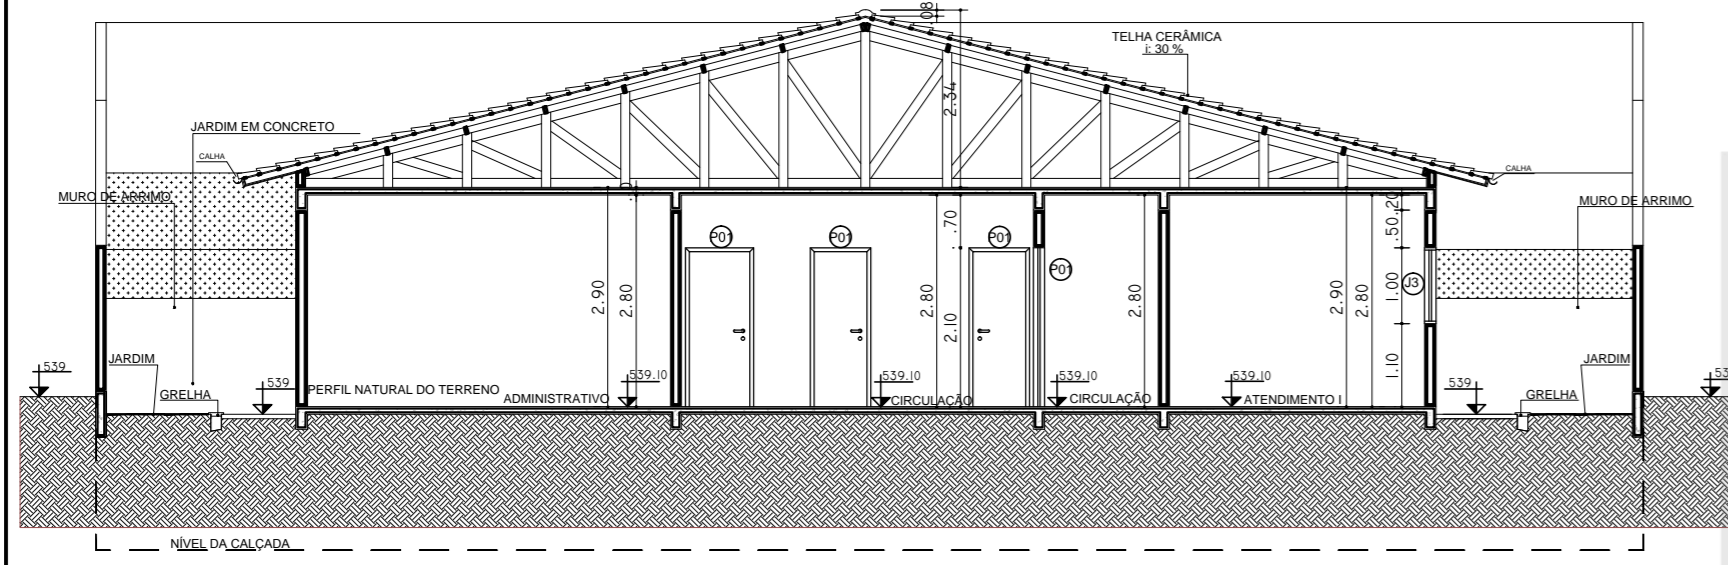


5 CORTE BB  
ESCALA 1:100

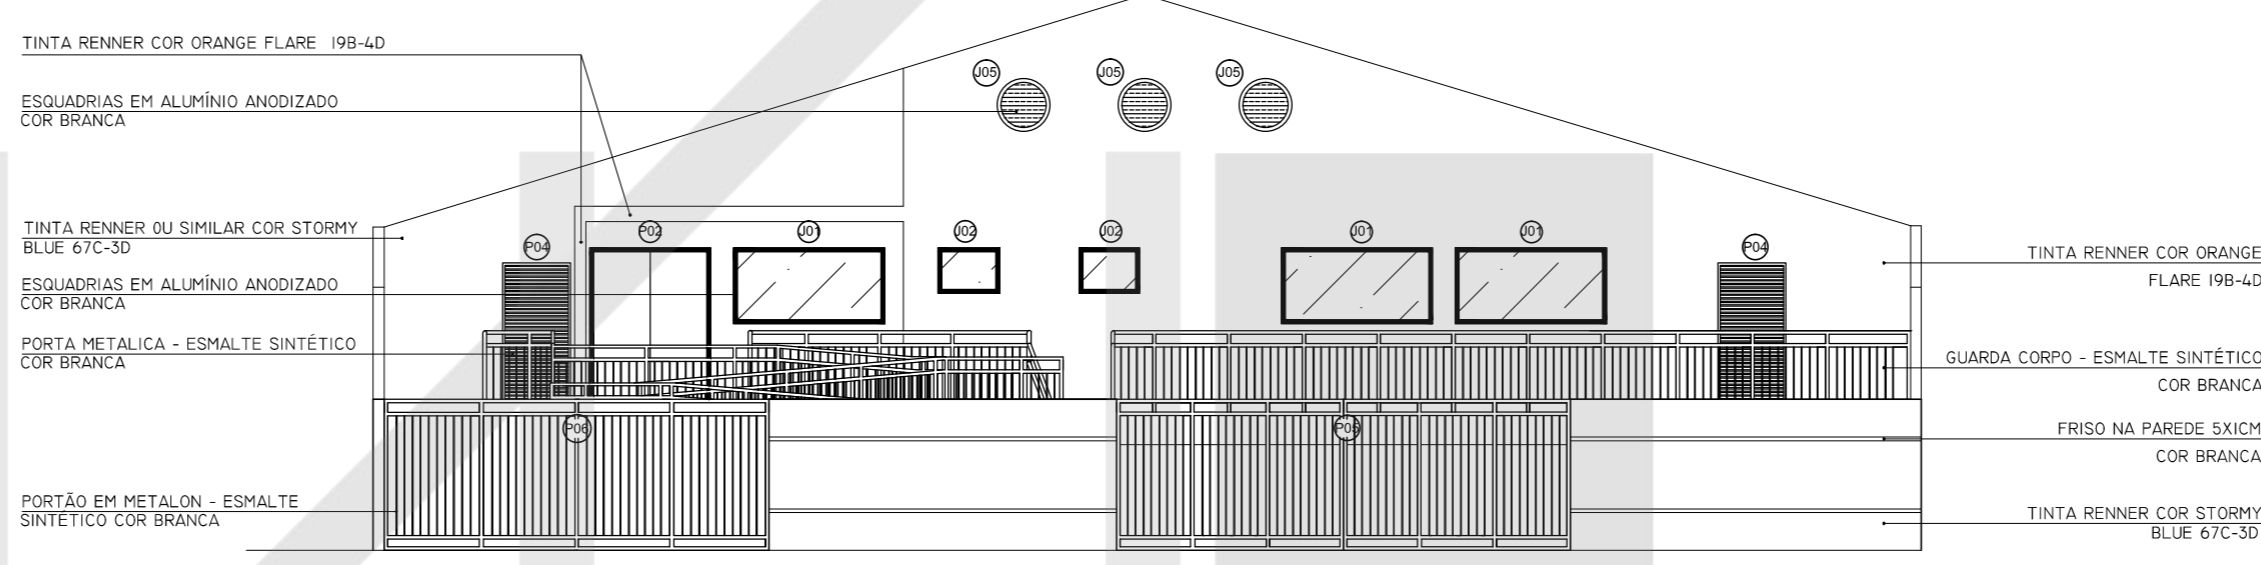


6 ELEVAÇÃO 01 (COM MURO)  
ESCALA 1:100

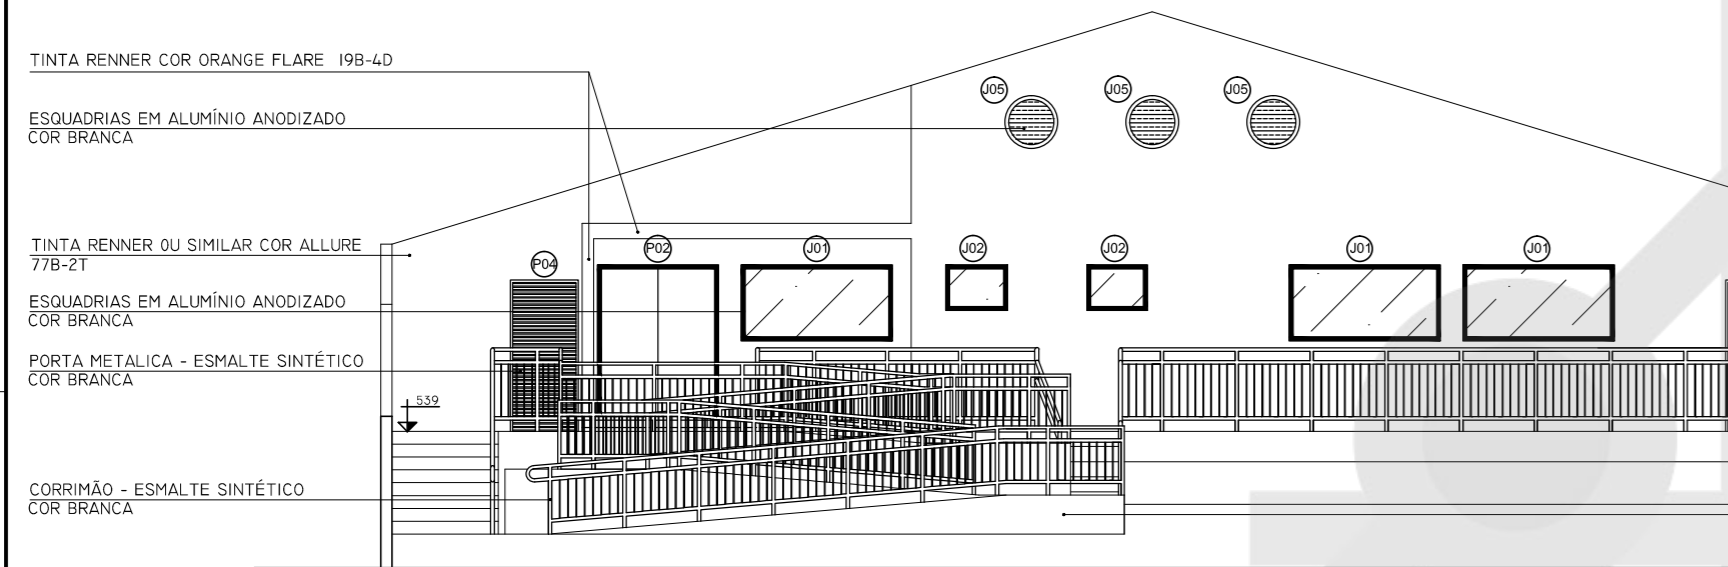


7 ELEVAÇÃO 01  
ESCALA 1:100

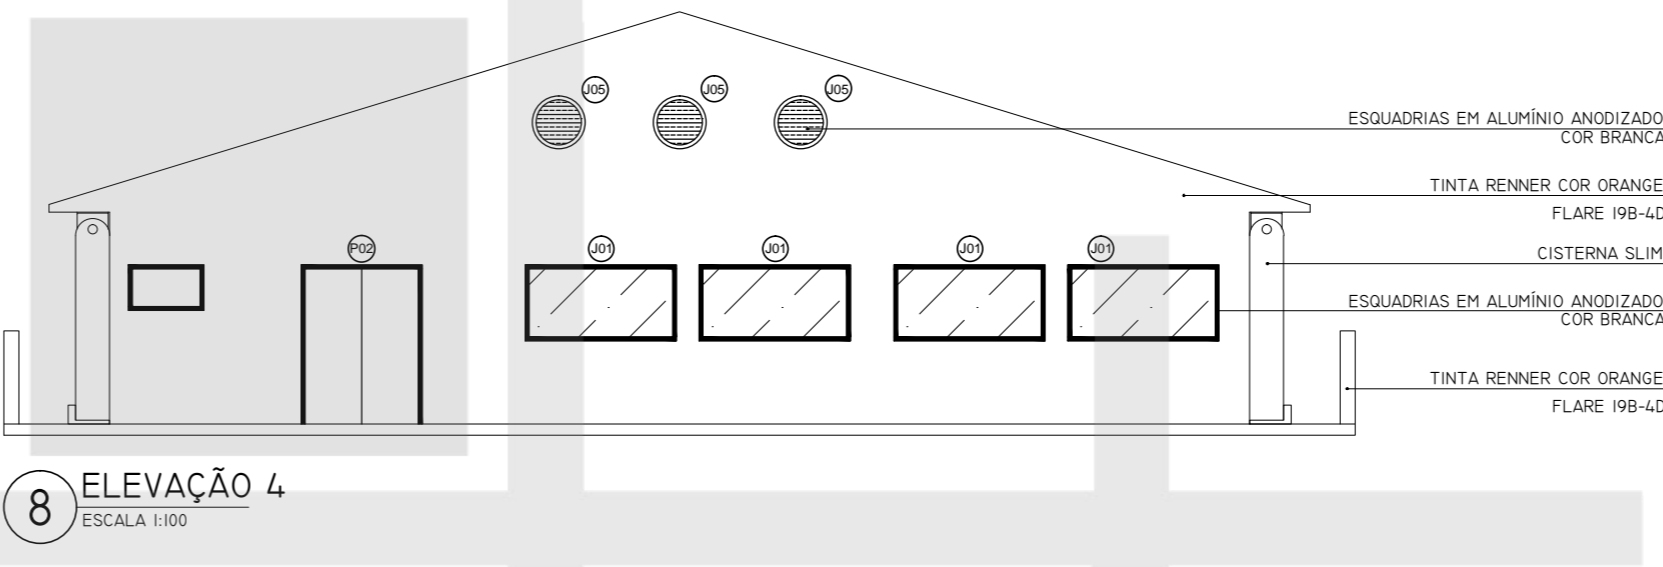


8 ELEVAÇÃO 4  
ESCALA 1:100

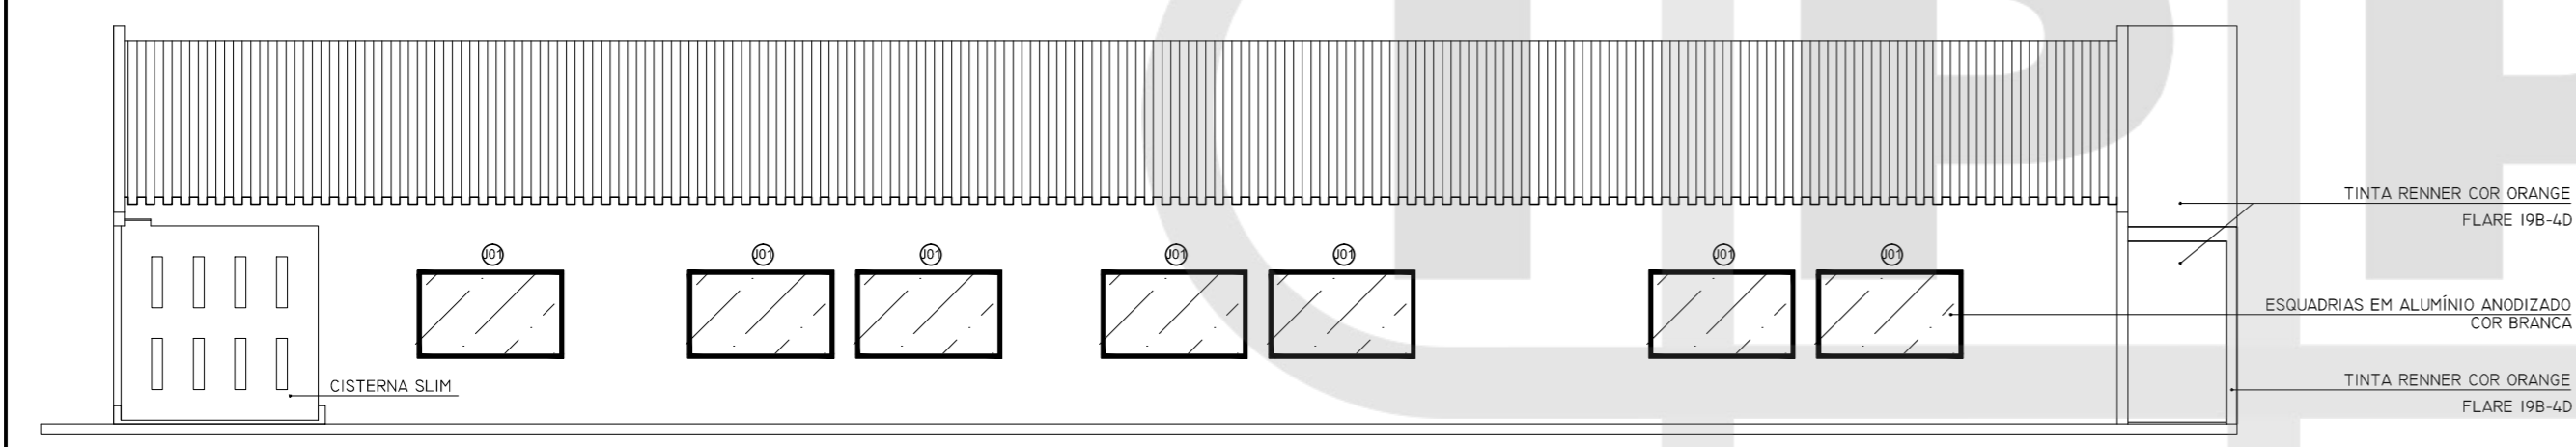


10 ELEVAÇÃO 03  
ESCALA 1:100

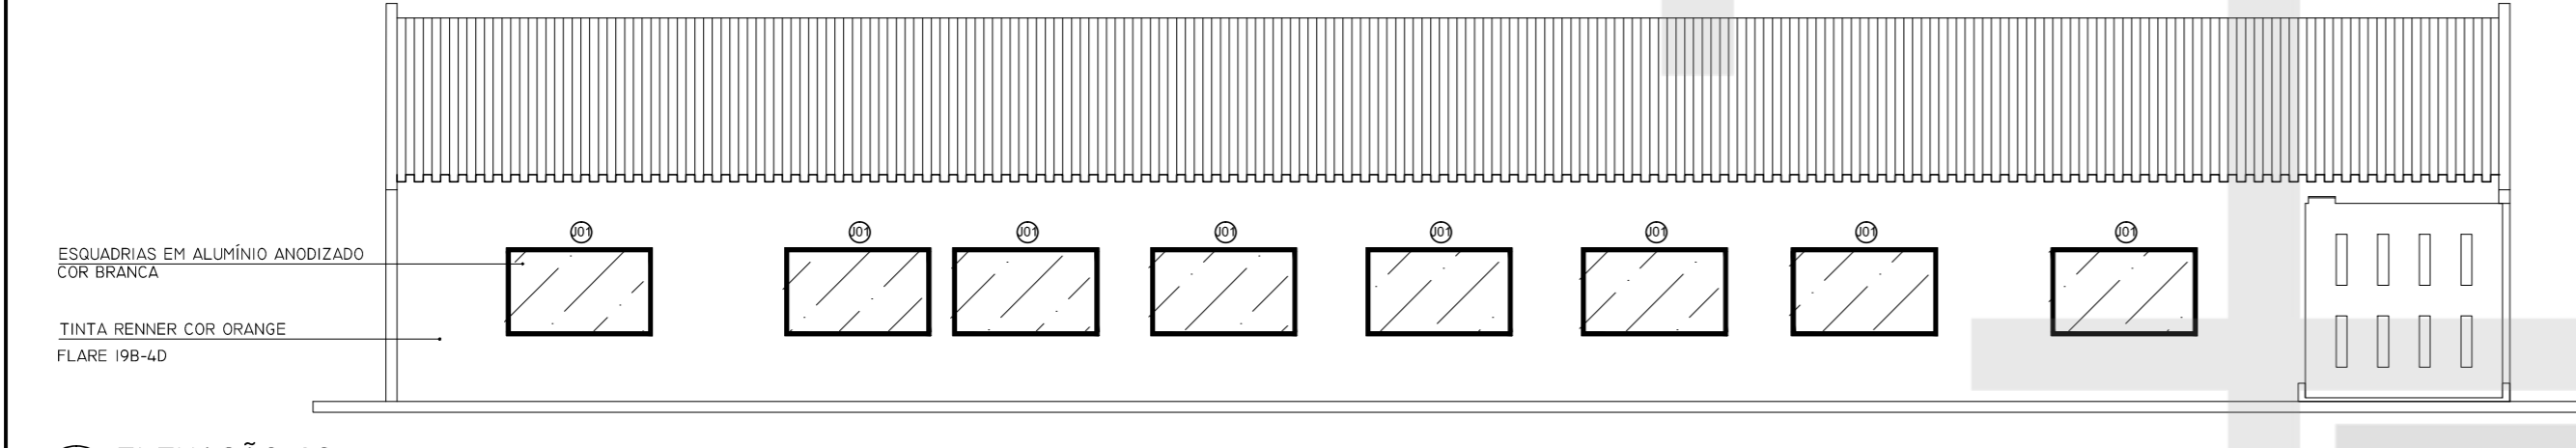


9 ELEVAÇÃO 02  
ESCALA 1:100

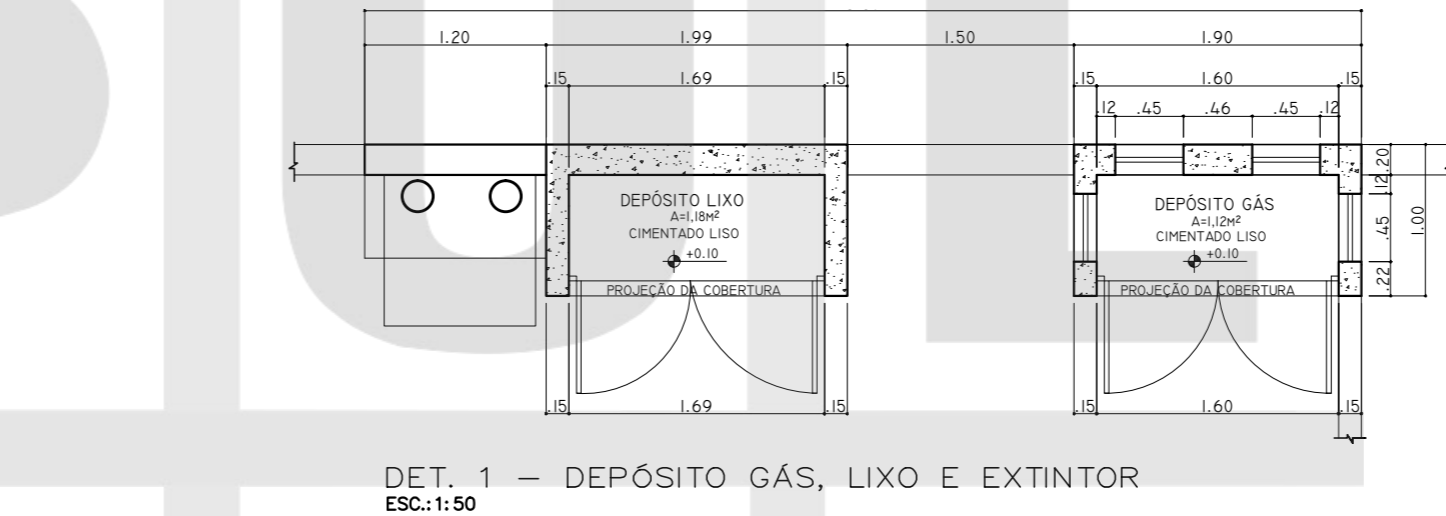


DET. 1 - DEPÓSITO GAS, LIXO E EXTINTOR  
ESC: 1:50

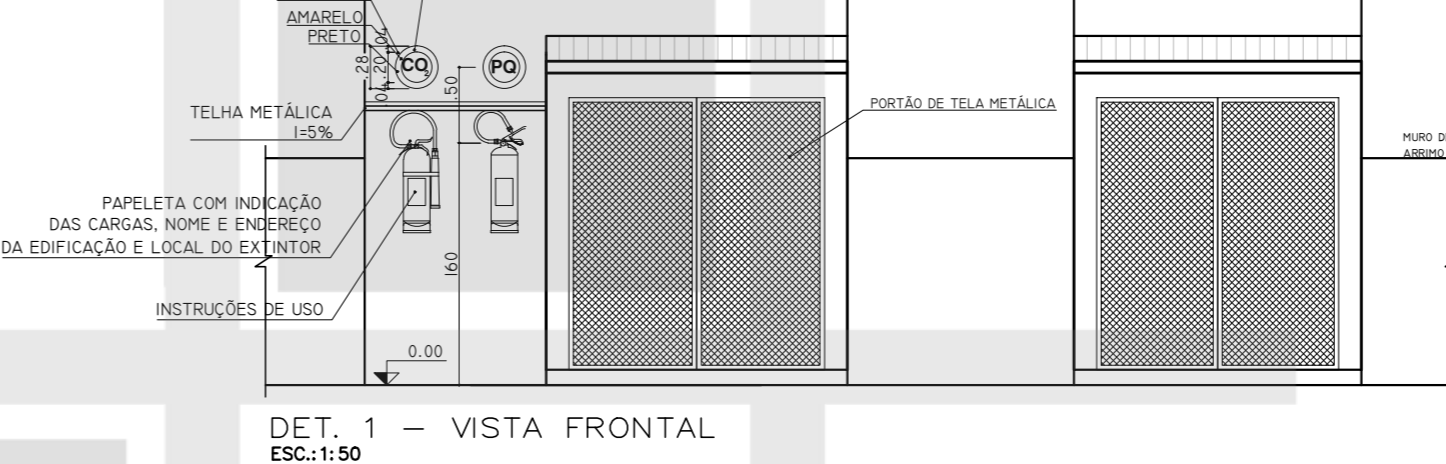


DET. 1 - VISTA FRONTAL  
ESC: 1:50

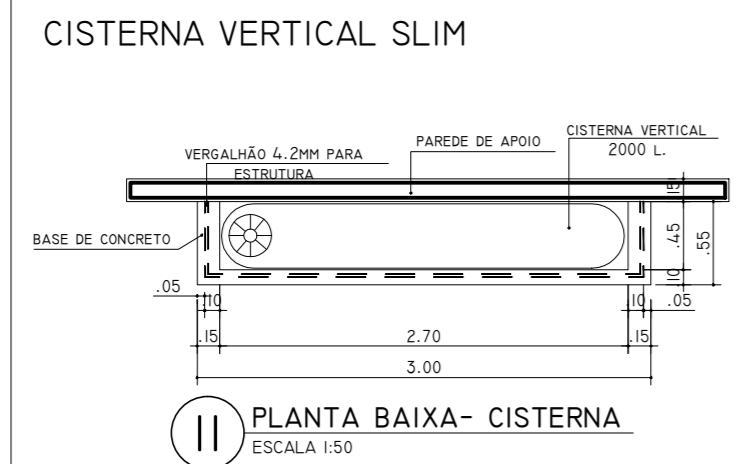


11 PLANTA BAIXA - CISTERNA  
ESCALA 1:50

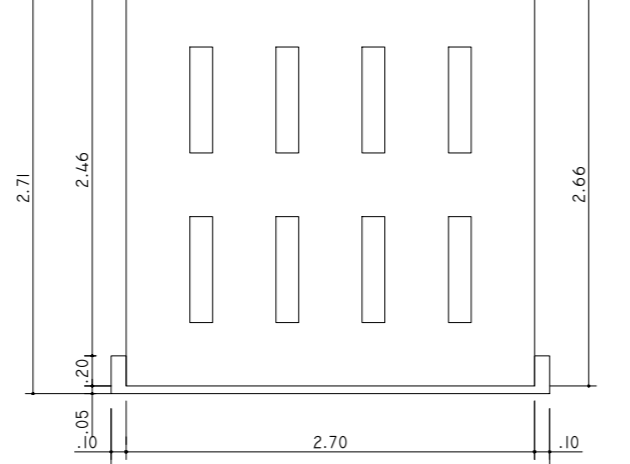


12 ELEVAÇÃO FRONTAL  
ESCALA 1:50

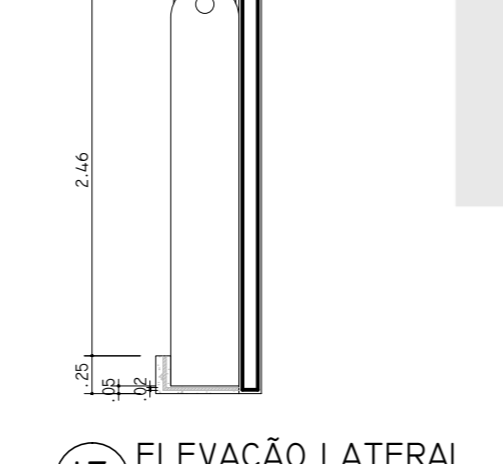


13 ELEVAÇÃO LATERAL  
ESCALA 1:50

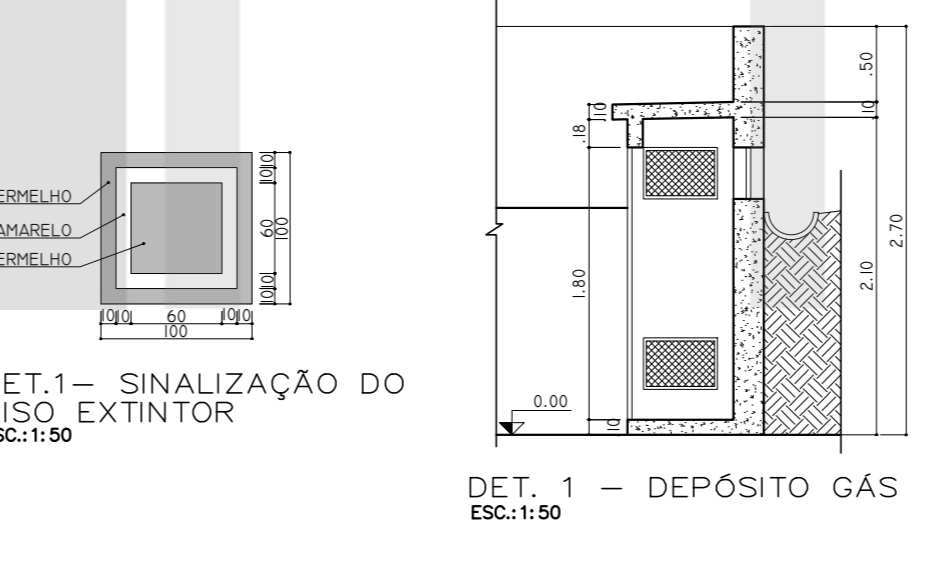


DET. 1 - DEPÓSITO GAS  
ESC: 1:50

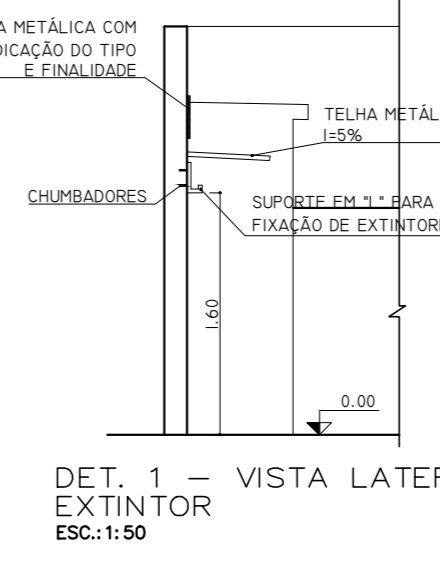

DET. 1 - VISTA LATERAL EXTINTOR  
ESC: 1:50

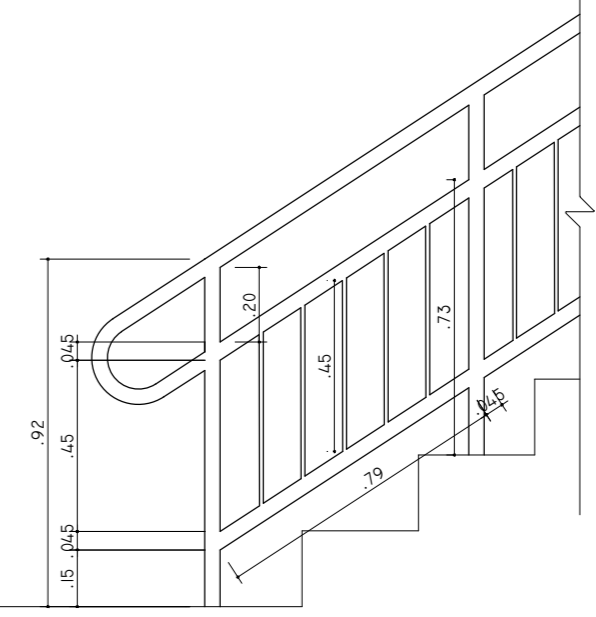

14 DETALHE DO GUARDA CORPO ESCADA  
ESCALA 1:20

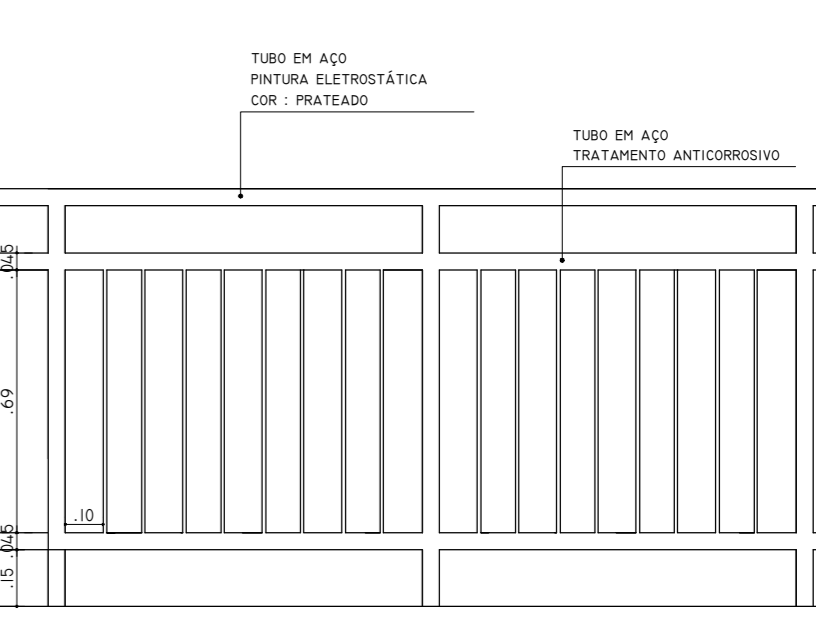

15 DETALHE DO GUARDA CORPO 04  
ESCALA 1:20

REVISÃO DE PROJETO SOLICITADA PELA SECRETARIA DE OBRAS (FLOREIRAS LATERAIS E COTAS)	17/03/2014
ALTERAÇÃO	DATA

**IPPUL** INSTITUTO DE PESQUISA E PLANEJAMENTO URBANO DE LONDRINA

DIRETORIA DE PROJETOS

Av. Duque de Caxias, 635 - 2º andar CEP 86015-910 - Jd. Palácio-Londrina-Paraná TEL: (043) 3372-4725 FAX: (043) 3372-4716

DIRETOR PRESIDENTE: ROBINSON ANTÔNIO VIEIRA BOBBA

DIRETOR DE PROJETOS: HUMBERTO CARNEIRO LEAL

GERENTE DE PROJETOS URBANÍSTICOS E EDIFICAÇÕES: SIMONE DE OLIVEIRA FERNANDES VECCHIATTI

GERENTE DE LEVANTAMENTO EM CAMPO E APOIO: CLÁUDIA STELA MONTEIRO RODRIGUES

ESTAGIÁRIO (A): LILLIAN T. ZAMPARO

PROJETO: CRAS - CENTRO DE REFERÊNCIA DE ASSISTÊNCIA SOCIAL - LONDRINA/PR	FRANCHA Nº: A02/02	ESCALAS: INDICADA
TÍTULO: PLANTA BAIXA, CORTE AA E BB, ELEVAÇÕES E DETALHES DE NÍVEL	ZONEAMENTO: ZR3	COEF. APROVEIT.: 0,3545
LOCAL DA OBRA: RUA DO TAMARINDO, QUADRA Nº 3, LOTE - B/C/D/E - JARDIM MARABÁ	DATA PROJETO: 04/05/2013	TAXA OCUP.: 35,45 %
PROPRIETÁRIO: PREFEITURA DO MUNICÍPIO DE LONDRINA	CPF / CNPJ: 75-71-477/0001-70	INS. MUN.: 04.05.0083.2.0136.0001
PLANTA DE SITUAÇÃO - SEM ESCALA	DECLARO QUE APROVAÇÃO DO PROJETO NÃO IMPLICA NO RECONHECIMENTO PELA PREFEITURA DO DIREITO DE PROPRIEDADE DO TERRENO.	
VER PRANCHA A01/02	PREFEITURA DO MUNICÍPIO DE LONDRINA	
	IDENTIFICAÇÃO E ASSINATURA AUTOR DO PROJETO	
	IDENTIFICAÇÃO E ASSINATURA RESP. P/ EXECUÇÃO:	
QUADRO DE ÁREAS (M²):	ESPAÇO RESERVADO PARA APROVAÇÃO:	
VER PRANCHA A01/02		
ESPAÇO RESERVADO PARA APROVAÇÃO:	ESPAÇO RESERVADO PARA APROVAÇÃO:	