


67 PRÉDIO ADMINISTRATIVO
PLANTA BAIXA TERREO
ESCALA 1:100

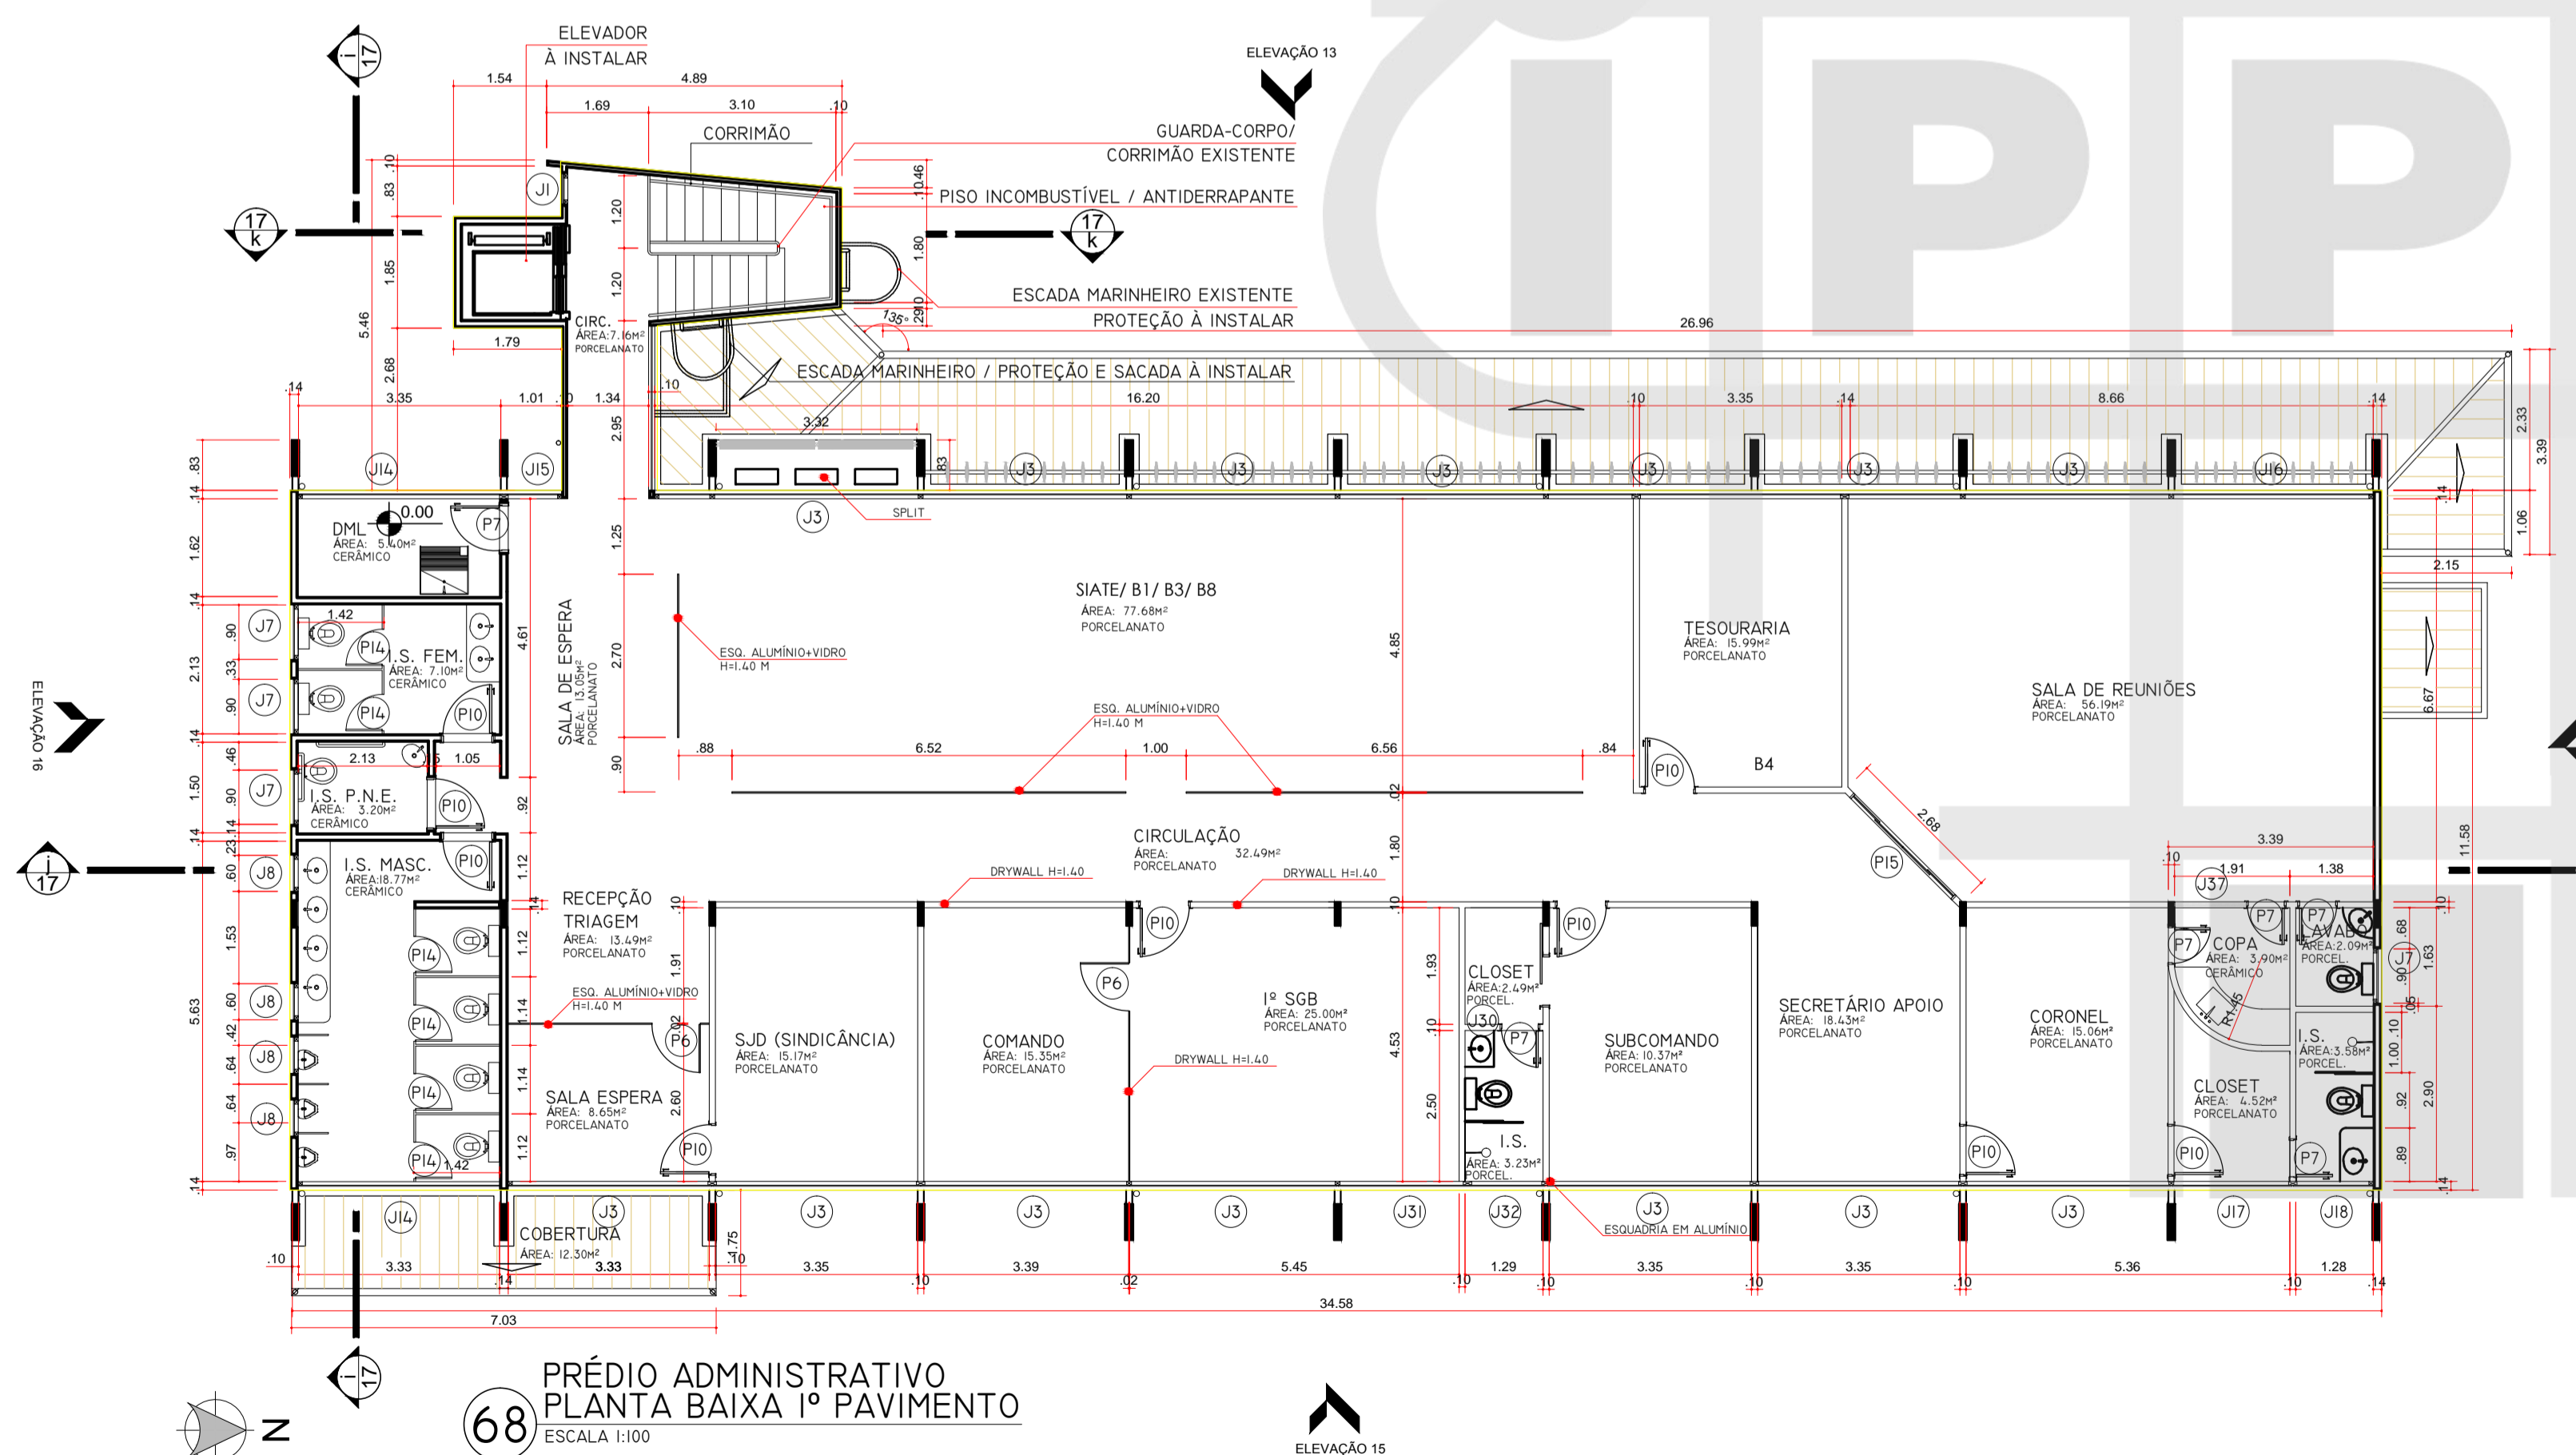

68 PRÉDIO ADMINISTRATIVO
PLANTA BAIXA 1º PAVIMENTO
ESCALA 1:100

TABELA DE PORTAS

CÓDIGO	LARGURA	ALTURA	PEITORIL	ÁREA m²	TIPO	MATERIAL	QTD
P1	3.33	2.10	-	6.99	CORRER, 04 FL	ALUMÍNIO/VIDRO	1
P2	0.60	2.10	-	1.26	ABRIR, 01 FOLHA	ALUMÍNIO	2
P3	1.35	2.10	-	2.84	CORRER, 02 FL	ALUMÍNIO/VIDRO	2
P4	2.40	2.10	-	5.04	CORRER, 04 FL	ALUMÍNIO/VIDRO	1
P5	1.00	2.10	-	2.10	ABRIR, 01 FOLHA	ALUMÍNIO/VIDRO	1
P6	0.80	2.10	-	1.68	ABRIR, 01 FOLHA	ALUMÍNIO/VIDRO	3
P7	0.60	2.10	-	1.26	ABRIR, 01 FOLHA	MADEIRA	9
P8	1.00	2.10	-	2.10	VAI-DEM, 02 FL	ALUMÍNIO C/ VISOR VIDRO	3
P9	0.70	2.10	-	1.47	ABRIR, 01 FOLHA	MADEIRA	1
P10	0.80	2.10	-	1.68	ABRIR, 01 FOLHA	MADEIRA	25
P11	0.80	2.10	-	1.68	VAI-DEM, 01 FOLHA	ALUMÍNIO C/ VISOR VIDRO	1
P12	0.80	2.10	-	1.68	ABRIR, 01 FOLHA	ALUMÍNIO	2
P13	1.20	2.10	-	2.52	ABRIR, 02 FOLHAS	VIDRO	2
P14	0.60	1.80	0.30	1.08	ABRIR, 01 FOLHA	VENEZIANA	14
P15	2.30	2.10	-	4.83	CORRER, 04 FL	MADEIRA	1
P16	0.90	2.00	-	1.80	VAI-DEM, 02 FL	ALUMÍNIO C/ VISOR VIDRO	1
P17	1.30	2.10	-	2.73	VAI-DEM, 02 FL	VIDRO	1
P18	0.80	2.10	-	1.68	CORRER, 01 FL	ALUMÍNIO/VIDRO	2
P19	0.70	2.10	-	1.47	CORRER, 01 FL	MADEIRA	1
PT1	1.95	1.80	-	3.51	ABRIR, 2FL	METÁLICA/TELA ARTÍSTICA	1

TABELA DE ESQUADRIAS

CÓDIGO	LARGURA	ALTURA	PEITORIL	ÁREA m²	TIPO	MATERIAL	QTD
J1	0.50	1.00	1.10	0.50	CORRER, 02 FL	ALUMÍNIO E VIDRO	6
J2	3.26	1.30	1.10	3.26	CORRER, 04 FL	ALUMÍNIO E VIDRO	2
J3	3.31	1.30	1.10	3.31	CORRER, 04 FL	ALUMÍNIO E VIDRO	35
J4	0.30	1.00	1.10	0.30	FIXA, 01 FOLHA	ALUMÍNIO E VIDRO	2
J5	1.20	1.30	1.10	1.20	CORRER, 02 FL	ALUMÍNIO E VIDRO	1
J6	1.97	0.90	1.50	1.18	MAXIM-AR, 03 FL	ALUMÍNIO E VIDRO MINI-BORNEAL	1
J7	0.90	0.60	1.50	0.54	MAXIM-AR, 01 FL	ALUMÍNIO E VIDRO MINI-BORNEAL	12
J8	0.60	0.60	1.50	0.36	MAXIM-AR, 01 FL	ALUMÍNIO E VIDRO MINI-BORNEAL	4
J9	1.00	1.00	1.10	1.00	CORRER, 02 FL	ALUMÍNIO E VIDRO	1
J10	2.80	1.00	1.10	2.80	CORRER, 04 FL	ALUMÍNIO E VIDRO	1
J11	1.60	1.00	1.10	1.60	CORRER, 02 FL	ALUMÍNIO E VIDRO	2
J12	0.86	0.90	1.10	0.52	MAXIM-AR, 01 FL	ALUMÍNIO E VIDRO MINI-BORNEAL	2
J13	2.20	0.90	1.10	1.32	MAXIM-AR, 02 FL	ALUMÍNIO E VIDRO MINI-BORNEAL	1
J14	3.34	0.90	1.50	2.00	MAXIM-AR, 04 FL	ALUMÍNIO E VIDRO MINI-BORNEAL	3
J15	0.89	1.30	1.10	0.89	MAXIM-AR, 01 FL	ALUMÍNIO E VIDRO	1
J16	3.27	1.30	1.10	3.27	CORRER, 04 FL	ALUMÍNIO E VIDRO	2
J17	1.87	0.90	1.50	1.12	MAXIM-AR, 02 FL	ALUMÍNIO E VIDRO MINI-BORNEAL	2
J18	1.26	0.90	1.50	0.76	MAXIM-AR, 02 FL	ALUMÍNIO E VIDRO MINI-BORNEAL	2
J19	1.27	0.90	1.50	0.76	MAXIM-AR, 02 FL	ALUMÍNIO E VIDRO MINI-BORNEAL	1
J20	1.50	0.90	1.50	0.90	MAXIM-AR, 02 FL	ALUMÍNIO E VIDRO MINI-BORNEAL	1
J21	0.87	0.90	1.50	0.52	MAXIM-AR, 02 FL	ALUMÍNIO E VIDRO MINI-BORNEAL	1
J22	1.82	1.30	1.10	1.82	CORRER, 02 FL	ALUMÍNIO E VIDRO	1
J23	1.35	1.30	1.10	1.35	CORRER, 02 FL	ALUMÍNIO E VIDRO	1
J24	1.20	0.90	1.50	0.72	MAXIM-AR, 02 FL	ALUMÍNIO E VIDRO MINI-BORNEAL	1
J25	1.99	0.90	1.50	1.19	MAXIM-AR, 02 FL	ALUMÍNIO E VIDRO MINI-BORNEAL	1
J26	2.29	0.90	1.50	1.37	CORRER, 04 FL	ALUMÍNIO E VIDRO MINI-BORNEAL	1
J27	1.84	1.30	1.10	1.84	CORRER, 02 FL	ALUMÍNIO E VIDRO	1
J28	1.33	0.90	1.50	0.80	MAXIM-AR, 02 FL	ALUMÍNIO E VIDRO MINI-BORNEAL	1
J29	0.70	0.60	1.50	0.42	MAXIM-AR, 01 FL	ALUMÍNIO E VIDRO	4
J30	0.60	0.60	1.50	0.36	VENEZ. FIXA, 01 FL	ALUMÍNIO	2
J31	2.01	1.30	1.10	2.01	CORRER, 04 FL	ALUMÍNIO E VIDRO	1
J32	1.16	0.90	1.50	0.70	MAXIM-AR, 04 FL	ALUMÍNIO E VIDRO MINI-BORNEAL	1
J33	1.10	0.60	1.50	0.66	MAXIM-AR, 01 FL	ALUMÍNIO E VIDRO MINI-BORNEAL	1
J34	0.50	0.60	1.50	0.30	MAXIM-AR, 01 FL	ALUMÍNIO E VIDRO MINI-BORNEAL	3
J35	1.40	0.60	1.50	0.84	MAXIM-AR, 02 FL	ALUMÍNIO E VIDRO MINI-BORNEAL	1
J36	0.86	1.30	1.10	0.86	FIXO, 01 FOLHA	ALUMÍNIO E VIDRO	1
J37	1.00	0.60	1.60	0.60	VENEZ. FIXA, 01 FL	ALUMÍNIO	1
V1	0.45	0.35	0.20/1.45	0.16	VENEZ. FIXA, 01 FL	METÁLICA/TELA ARTÍSTICA	4

TODAS AS PORTAS E ESQUADRIAS DEVEM SER EXECUTADAS SEGUNDO AS MEDIDAS "IN LOCO".

NOTAS

- AS EDIFICAÇÕES TERÃO ACESSIBILIDADE PARA PORTADORES DE NECESSIDADES ESPECIAIS CONFORME NBR 9050.
- COM RELAÇÃO AOS REVESTIMENTOS DAS PAREDES INTERNAS FICA ESPECIFICADO:
 - REVESTIMENTO CERÂMICO DO PISO AO TETO NAS INSTALAÇÕES SANITÁRIAS FEM. E MASC., VESTIÁRIOS FEM. E MASC. E SAUNA.
 - AS DEMAIS PAREDES INTERNAS RECEBERÃO PINTURA ACRÍLICA SOBRE MASSA PVA COR BEGE CLARO.
 - SOBRE AS BANCADAS DE COPA, REVESTIMENTO CERÂMICO 50x25cm COR BRANCO, ATÉ 1.70m DE ALTURA.
- QUANTO AO TETO, TODOS OS AMBIENTES RECEBERÃO PINTURA ANTIFUMO COR BRANCO, SOBRE MASSA PVA APLICADA NA LAJE.
- QUANTO AOS PISOS, EM ÁREAS EXTERNAS OU MOLHADAS, RAMPAS E ESCADAS, PREVER PISO ANTIDERRAPANTE EM ATENDIMENTO A NBR 9077.

CORREÇÕES CONFORME SOLICITAÇÃO DA SECRETARIA DE OBRAS (CONSULTA PRÉVIA) 07/01/2015
ALTERAÇÃO DATA

INSTITUTO DE PESQUISA E PLANEJAMENTO URBANO DE LONDRINA
DIRETORIA DE PROJETOS
Av. Duque de Caxias, 635 - 2º Andar CEP 86015-901 - Jd. Maizelandia-Paraná Tel: (043) 3372-4723 Fax: (043) 3372-4714

Diretor Presidente: Ignês Dequech Alvaros
Gerente de Projetos Urbanísticos e Edificações: Simone de Oliveira Fernandes Vecchiatti
Arquiteta e Urbanista: Claudis Stela Monteiro Rodrigues de Padua
Arquiteta e Urbanista: Amanda Malchaffava Salvioni

Arquivo: 04.19
Nº Requerimento: 147702/14
Estagiário (a): Izabela Andriani Luana Nogueira

PROJETO REFORMA E AMPLIAÇÃO DA SEDE ADMINISTRATIVA E OPERACIONAL DO 3º GRUPAMENTO DE BOMBEIROS DE LONDRINA	PRANCHA Nº: 14/18	ESCALAS: INDICADA
TÍTULO PRÉDIO ADMINISTRATIVO (À REGULARIZAR) PLANTA BAIXA DO PAV. TERREO E DO 1º PAV.	ZONEAMENTO: ZC5	COEF. APROVEIT.: 1,011%
LOCAL DA OBRA: RUA JAGUARIBE, 473, VILA NOVA, LOTE 04 DA SUBDIVISÃO DO LOTE 66 DA GLEBA PATRIMÔNIO LONDRINA - PR	DATA PROJETO: 10/10/2014	TAXA OCUP. (%): 38,65%
PROPRIETÁRIO: PREFEITURA DO MUNICÍPIO DE LONDRINA	CPF / CNPJ: 75-771-477/0001-70	INSCRIÇÃO MUNICIPAL: 04.01.0005.30372.0001
PLANTA DE SITUAÇÃO	DECLARO QUE APROVAÇÃO DO PROJETO NÃO IMPLICA NO RECONHECIMENTO PELA PREFEITURA DO DIREITO DE PROPRIEDADE DO TERRENO.	
VER PRANCHA 01	IDENTIFICAÇÃO E ASSINATURA DO PROPRIETÁRIO PREFEITURA DO MUNICÍPIO DE LONDRINA HUMBERTO CARNEIRO LEAL ARQUITETO E URBANISTA CAU A49147-0	
QUADRO DE ÁREAS (M²): VER PRANCHA 01	IDENTIFICAÇÃO E ASSINATURA DO RESP. PELA EXECUÇÃO: SIMONE DE O. FERNANDES VECCHIATTI ARQUITETA E URBANISTA CAU A80740-5 AMANDA MALCHAFFAVA SALVIONI ARQUITETA E URBANISTA CAU A68807-8	
ESPAÇO RESERVADO PARA APROVAÇÃO:	ESPAÇO RESERVADO PARA APROVAÇÃO:	