

69 PRÉDIO ADMINISTRATIVO
PLANTA BAIXA 2º PAVIMENTO
ESCALA 1:100

TABELA DE PORTAS							
CÓDIGO	LARGURA	ALTURA	PEITORIL	ÁREA m²	TIPO	MATERIAL	QTD
P1	3.33	2.10	-	6.99	CORRER, 04 FL	ALUMÍNIO/VIDRO	1
P2	0.60	2.10	-	1.26	ABRIR, 01 FOLHA	ALUMÍNIO	2
P3	1.35	2.10	-	2.84	CORRER, 02 FL	ALUMÍNIO/VIDRO	2
P4	2.40	2.10	-	5.04	CORRER, 04 FL	ALUMÍNIO/VIDRO	1
P5	1.00	2.10	-	2.10	ABRIR, 01 FOLHA	ALUMÍNIO/VIDRO	1
P6	0.80	2.10	-	1.68	ABRIR, 01 FOLHA	ALUMÍNIO/VIDRO	3
P7	0.60	2.10	-	1.26	ABRIR, 01 FOLHA	MADERA	9
P8	1.00	2.10	-	2.10	VAI-DEM, 02 FL	ALUMÍNIO C/ VISOR VIDRO	3
P9	0.70	2.10	-	1.47	ABRIR, 01 FOLHA	MADERA	1
P10	0.80	2.10	-	1.68	ABRIR, 01 FOLHA	MADERA	25
P11	0.80	2.10	-	1.68	VAI-DEM, 01 FOLHA	ALUMÍNIO C/ VISOR VIDRO	1
P12	0.80	2.10	-	1.68	ABRIR, 01 FOLHA	ALUMÍNIO	2
P13	1.20	2.10	-	2.52	ABRIR, 02 FOLHAS	VIDRO	2
P14	0.60	1.80	0.30	1.08	ABRIR, 01 FOLHA	VENEZIANA	14
P15	2.30	2.10	-	4.83	CORRER, 04 FL	MADERA	1
P16	0.90	2.00	-	1.80	VAI-DEM, 02 FL	ALUMÍNIO C/ VISOR VIDRO	1
P17	1.30	2.10	-	2.73	VAI-DEM, 02 FL	VIDRO	1
P18	0.80	2.10	-	1.68	CORRER, 01 FL	ALUMÍNIO/VIDRO	2
P19	0.70	2.10	-	1.47	CORRER, 01 FL	MADERA	1
PT1	1.95	1.80	-	3.51	ABRIR, 2FL	METÁLICA/TELA ARTÍSTICA	1

TABELA DE ESQUADRIAS							
CÓDIGO	LARGURA	ALTURA	PEITORIL	ÁREA m²	TIPO	MATERIAL	QTD
J1	0.50	1.00	1.10	0.50	CORRER, 02 FL	ALUMÍNIO E VIDRO	6
J2	3.26	1.30	1.10	3.26	CORRER, 04 FL	ALUMÍNIO E VIDRO	2
J3	3.31	1.30	1.10	3.31	CORRER, 04 FL	ALUMÍNIO E VIDRO	35
J4	0.30	1.00	1.10	0.30	FIXA, 01 FOLHA	ALUMÍNIO E VIDRO	2
J5	1.20	1.30	1.10	1.20	CORRER, 02 FL	ALUMÍNIO E VIDRO	1
J6	1.97	0.90	1.50	1.18	MAXIM-AR, 03 FL	ALUMÍNIO E VIDRO MINI-BOREAL	1
J7	0.90	0.60	1.50	0.54	MAXIM-AR, 01 FL	ALUMÍNIO E VIDRO MINI-BOREAL	12
J8	0.60	0.60	1.50	0.36	MAXIM-AR, 01 FL	ALUMÍNIO E VIDRO MINI-BOREAL	4
J9	1.00	1.00	1.10	1.00	CORRER, 02 FL	ALUMÍNIO E VIDRO	1
J10	2.80	1.00	1.10	2.80	CORRER, 04 FL	ALUMÍNIO E VIDRO	1
J11	1.60	1.00	1.10	1.60	CORRER, 02 FL	ALUMÍNIO E VIDRO	2
J12	0.86	0.90	1.10	0.52	MAXIM-AR, 01 FL	ALUMÍNIO E VIDRO MINI-BOREAL	2
J13	2.20	0.90	1.10	1.32	MAXIM-AR, 02 FL	ALUMÍNIO E VIDRO MINI-BOREAL	2
J14	3.34	0.90	1.50	2.00	MAXIM-AR, 04 FL	ALUMÍNIO E VIDRO MINI-BOREAL	3
J15	0.89	1.30	1.10	0.89	MAXIM-AR, 01 FL	ALUMÍNIO E VIDRO	1
J16	3.27	1.30	1.10	3.27	CORRER, 04 FL	ALUMÍNIO E VIDRO	2
J17	1.67	0.90	1.50	1.12	MAXIM-AR, 02 FL	ALUMÍNIO E VIDRO MINI-BOREAL	2
J18	1.26	0.90	1.50	0.76	MAXIM-AR, 02 FL	ALUMÍNIO E VIDRO MINI-BOREAL	2
J19	1.27	0.90	1.50	0.76	MAXIM-AR, 02 FL	ALUMÍNIO E VIDRO MINI-BOREAL	1
J20	1.50	0.90	1.50	0.90	MAXIM-AR, 02 FL	ALUMÍNIO E VIDRO MINI-BOREAL	1
J21	0.87	0.90	1.50	0.52	MAXIM-AR, 02 FL	ALUMÍNIO E VIDRO MINI-BOREAL	1
J22	1.82	1.30	1.10	1.82	CORRER, 02 FL	ALUMÍNIO E VIDRO	1
J23	1.35	1.30	1.10	1.35	CORRER, 02 FL	ALUMÍNIO E VIDRO	1
J24	1.20	0.90	1.50	0.72	MAXIM-AR, 02 FL	ALUMÍNIO E VIDRO MINI-BOREAL	1
J25	1.99	0.90	1.50	1.19	MAXIM-AR, 02 FL	ALUMÍNIO E VIDRO MINI-BOREAL	1
J26	2.29	0.90	1.50	1.37	CORRER, 04 FL	ALUMÍNIO E VIDRO MINI-BOREAL	1
J27	1.84	1.30	1.10	1.84	CORRER, 02 FL	ALUMÍNIO E VIDRO	1
J28	1.33	0.90	1.50	0.80	MAXIM-AR, 02 FL	ALUMÍNIO E VIDRO MINI-BOREAL	1
J29	0.70	0.60	1.50	0.42	MAXIM-AR, 01 FL	ALUMÍNIO E VIDRO	4
J30	0.60	0.60	1.50	0.36	VENEZ. FIXA, 01 FL	ALUMÍNIO	2
J31	2.01	1.30	1.10	2.01	CORRER, 04 FL	ALUMÍNIO E VIDRO	1
J32	1.16	0.90	1.50	0.70	MAXIM-AR, 04 FL	ALUMÍNIO E VIDRO MINI-BOREAL	1
J33	1.10	0.60	1.50	0.66	MAXIM-AR, 01 FL	ALUMÍNIO E VIDRO MINI-BOREAL	1
J34	0.50	0.60	1.50	0.30	MAXIM-AR, 01 FL	ALUMÍNIO E VIDRO MINI-BOREAL	3
J35	1.40	0.60	1.50	0.84	MAXIM-AR, 02 FL	ALUMÍNIO E VIDRO MINI-BOREAL	1
J36	0.86	1.30	1.10	0.86	FIXO, 01 FOLHA	ALUMÍNIO E VIDRO	1
J37	1.00	0.60	1.60	0.60	VENEZ. FIXA, 01 FL	ALUMÍNIO	1
V1	0.45	0.35	0.20/1.45	0.16	VENEZ. FIXA, 01 FL	METÁLICA/TELA ARTÍSTICA	4

TODAS AS PORTAS E ESQUADRIAS DEVEM SER EXECUTADAS SEGUNDO AS MEDIDAS 'IN LOCO'.

NOTAS

AS EDIFICAÇÕES TERÃO ACESSIBILIDADE PARA PORTADORES DE NECESSIDADES ESPECIAIS CONFORME NBR 9050.

COM RELAÇÃO AOS REVESTIMENTOS DAS PAREDES INTERNAS FICA ESPECIFICADO:

- REVESTIMENTO CERÂMICO DO PISO AO TETO NAS INSTALAÇÕES SANITÁRIAS FEM. E MASC., VESTIÁRIOS FEM. E MASC. E SAUNA.
- AS DEMAIS PAREDES INTERNAS RECEBERÃO PINTURA ACRÍLICA SOBRE MASSA PVA COR BEGE CLARO.
- SOBRE AS BANCADAS DE COPA, REVESTIMENTO CERÂMICO 50x25cm COR BRANCO, ATÉ 1.70m DE ALTURA.

- QUANTO AO TETO, TODOS OS AMBIENTES RECEBERÃO PINTURA ANTIMOFO COR BRANCO, SOBRE MASSA PVA APLICADA NA LAJE.

- QUANTO AOS PISOS, EM ÁREAS EXTERNAS OU MOLHADAS, RAMPAS E ESCADAS, PREVER PISO ANTIDERRAPANTE EM ATENDIMENTO A NBR 9077.

CORREÇÕES CONFORME SOLICITAÇÃO DA SECRETARIA DE OBRAS (CONSULTA PRÉVIA) 07/01/2015
ALTERAÇÃO DATA

INSTITUTO DE PESQUISA E PLANEJAMENTO URBANO DE LONDRINA
DIRETORIA DE PROJETOS

Av. Duque de Caxias, 635 - 2º Andar CEP 86015-901 Jd. Mazzei-Londrina-Paraná Tel: (043) 3372-4723 Fax: (043) 3372-4714

Dir. Presidente: Ignês Dequech Alvares
Dir. de Projetos: Humberto Carneiro Leal

Gerente de Projetos Urbanísticos e Edificações: Simone de Oliveira Fernandes Vecchiatti
Gerente de Licenciamento em Campo e Apoio: Cláudia Stella Monteiro Rodrigues de Padua
Arquiteta e Urbanista: Amanda Malchiffava Salvioni

Arquivo: 04.19
Vº Recuperação: 14/7/2014
Estagiário (a): Izabela Andriani Luana Nogueira

PROJETO
REFORMA E AMPLIAÇÃO DA SEDE ADMINISTRATIVA E OPERACIONAL DO 3º GRUPAMENTO DE BOMBEIROS DE LONDRINA

FRANCHA Nº: 15/18
ESCALAS: INDICADA

TÍTULO
PRÉDIO ADMINISTRATIVO (À REGULARIZAR) PLANTA BAIXA DO 2º PAV. E DA COBERTURA

ZONEAMENTO: ZC5
COEF. APROVEIT.: 1,011%

LOCAL DA OBRA: RUA JAGUARIBE, 473, VILA NOVA, LOTE 04 DA SUBDIVISÃO DO LOTE 66 DA GLEBA PATRIMÔNIO LONDRINA

DATA PROJETO: 10/10/2014
TAXA OCUP. (%) 38,65%

LONDRINA - PR

PROPRIETÁRIO: PREFEITURA DO MUNICÍPIO DE LONDRINA
CPF / CNPJ: 75-771-477/0001-70
INSCRIÇÃO MUNICIPAL: 04.01.0005.30372.0001

PLANTA DE SITUAÇÃO

DECLARO QUE APROVAÇÃO DO PROJETO NÃO IMPLICA NO RECONHECIMENTO PELA PREFEITURA DO DIREITO DE PROPRIEDADE DO TERRENO.

IDENTIFICAÇÃO E ASSINATURA DO PROPRIETÁRIO

PREFEITURA DO MUNICÍPIO DE LONDRINA

IDENTIFICAÇÃO E ASSINATURA DOS AUTORES DO PROJETO

HUMBERTO CARNEIRO LEAL
ARQUITETO E URBANISTA
CAU 48187-0

SIMONE DE O. FERRANDES VECCHIATTI
ARQUITETA E URBANISTA
CAU 49074-5

AMANDA MALCHIFFAVA SALVIONI
ARQUITETA E URBANISTA
CAU 45667-8

IDENTIFICAÇÃO E ASSINATURA DO RESP. PELA EXECUÇÃO:


QUADRO DE ÁREAS (M²): VER PRANCHA 01

ESPAÇO RESERVADO PARA APROVAÇÃO:

VER PRANCHA 01

ESPAÇO RESERVADO PARA APROVAÇÃO:

ESPAÇO RESERVADO PARA APROVAÇÃO:

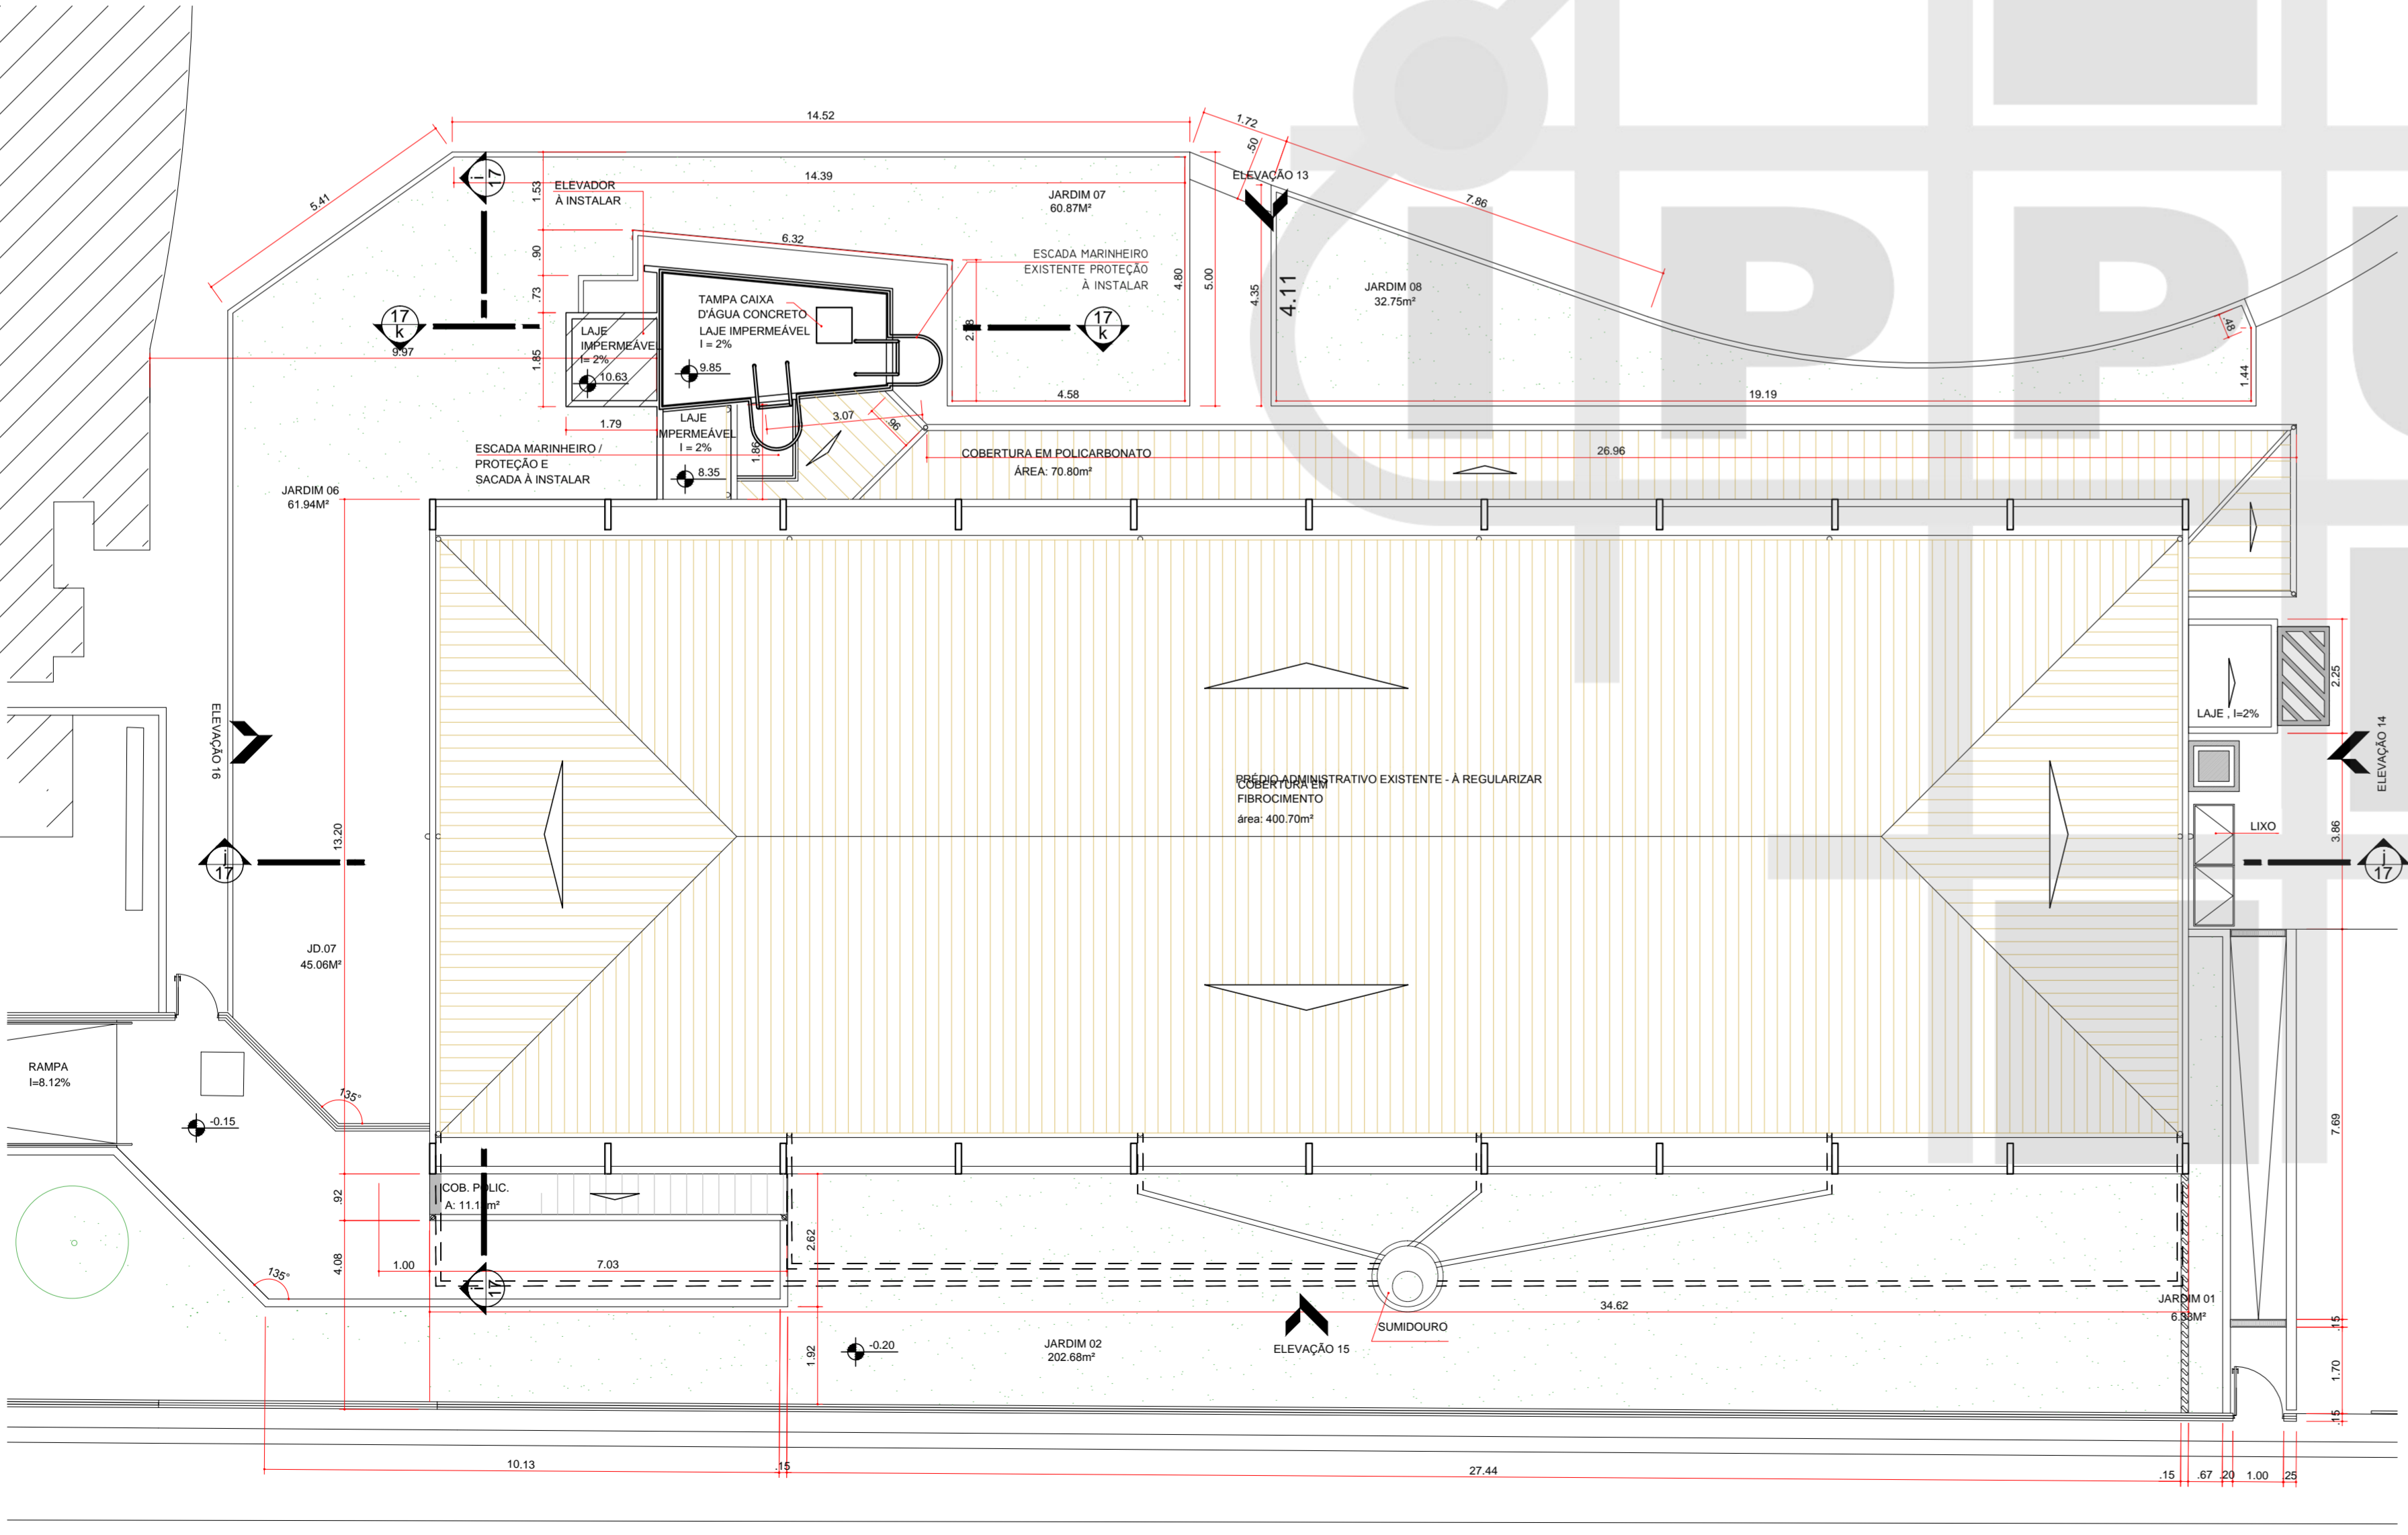

70 PRÉDIO ADMINISTRATIVO
PLANTA DE COBERTURA
ESCALA 1:100