
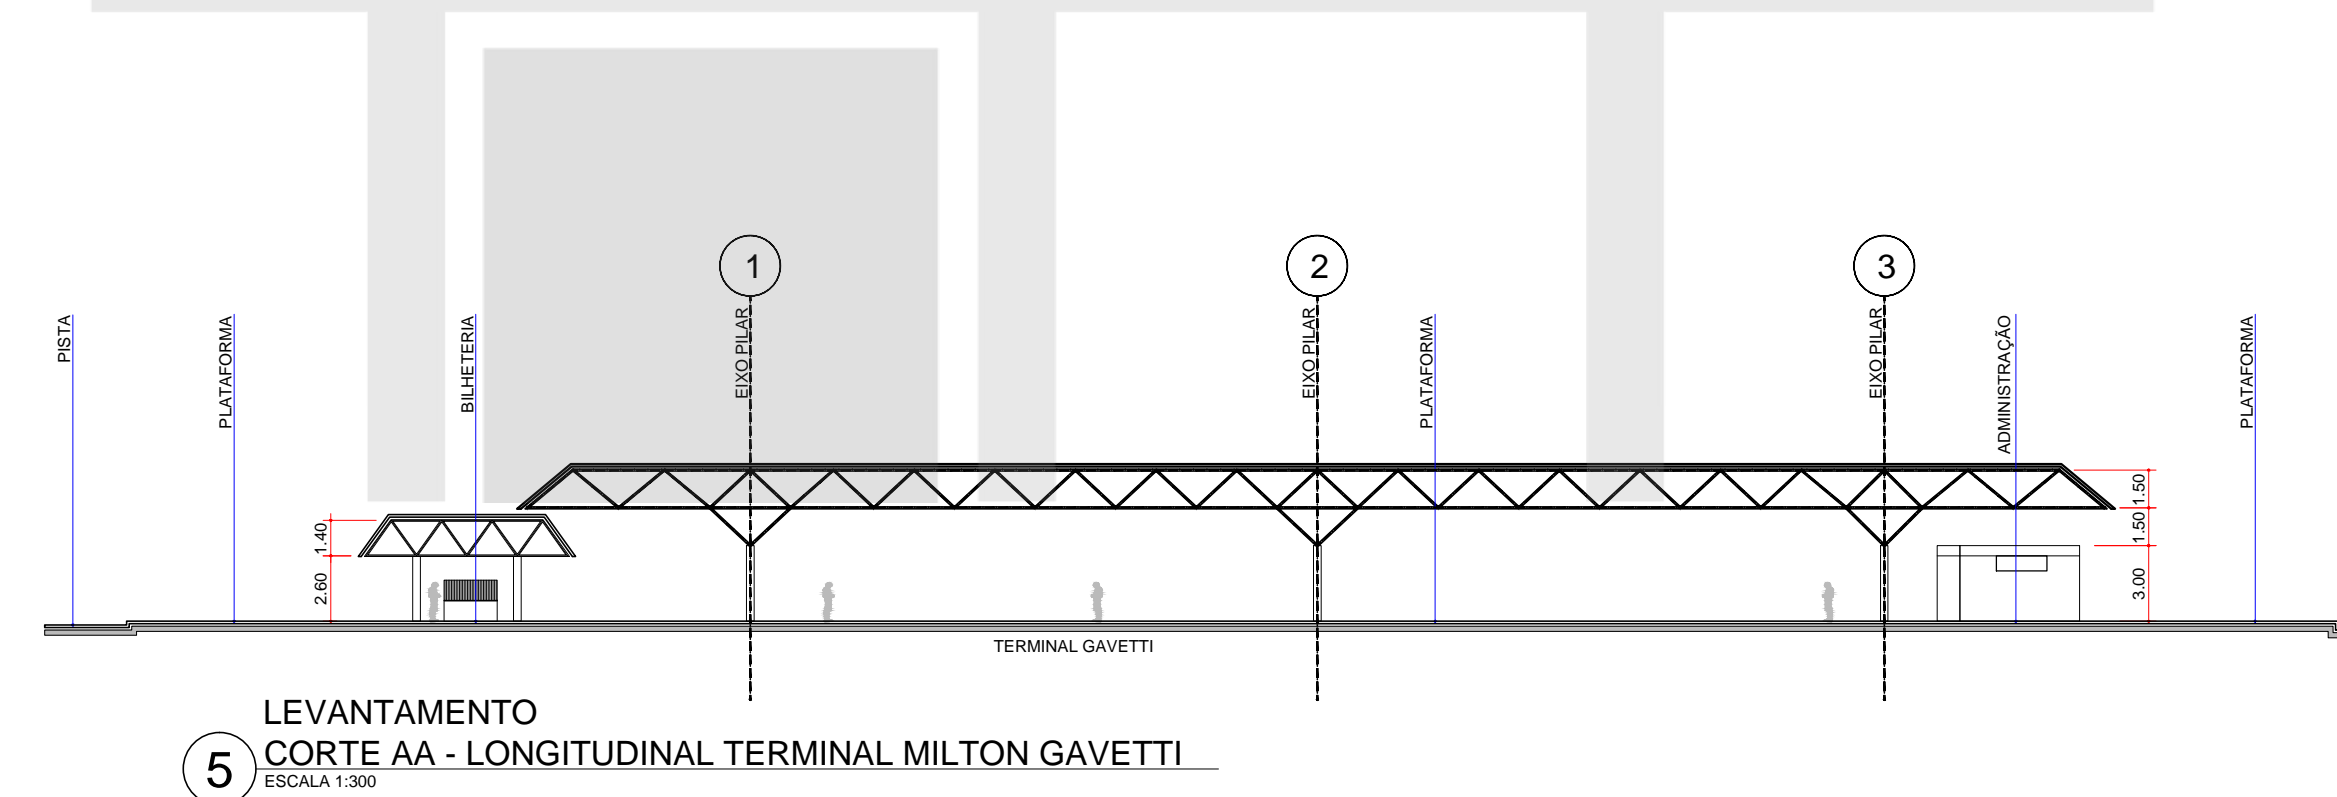
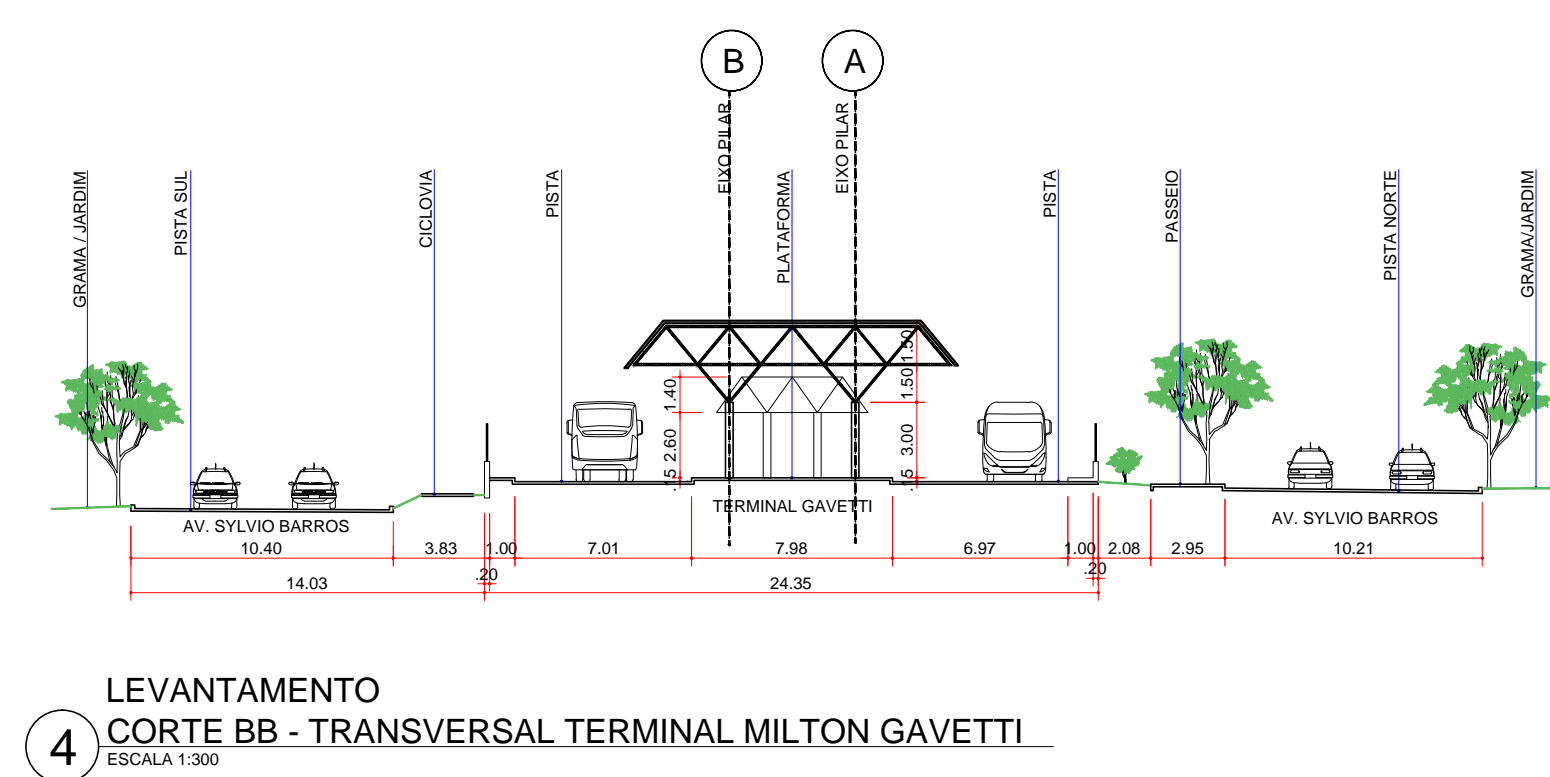
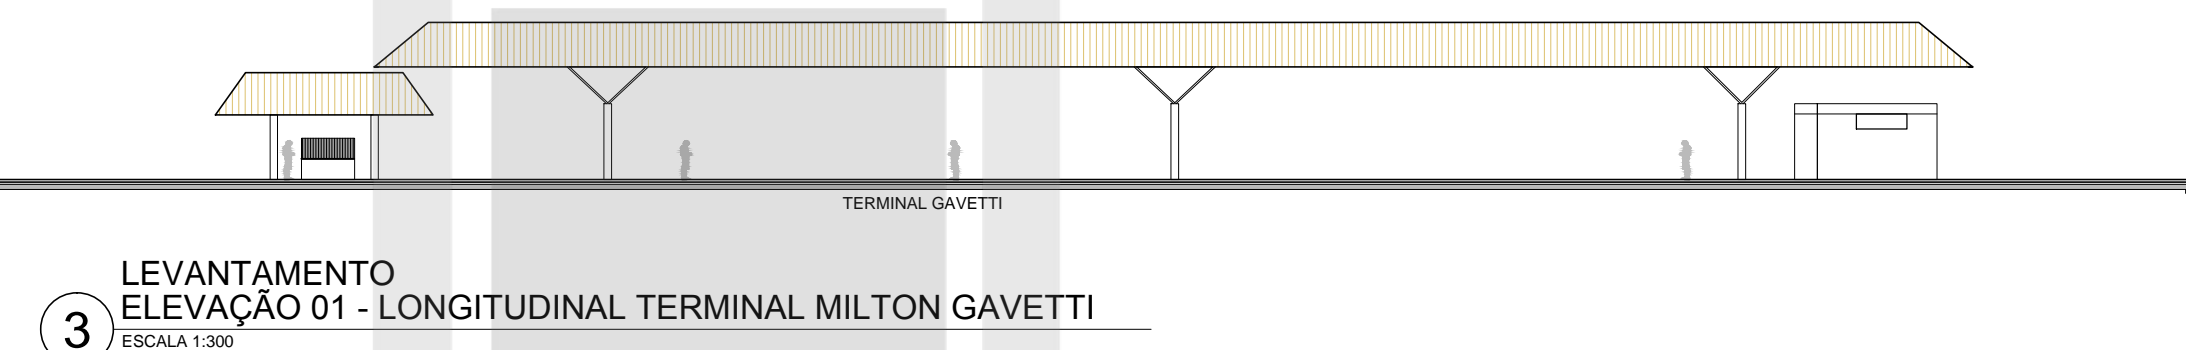
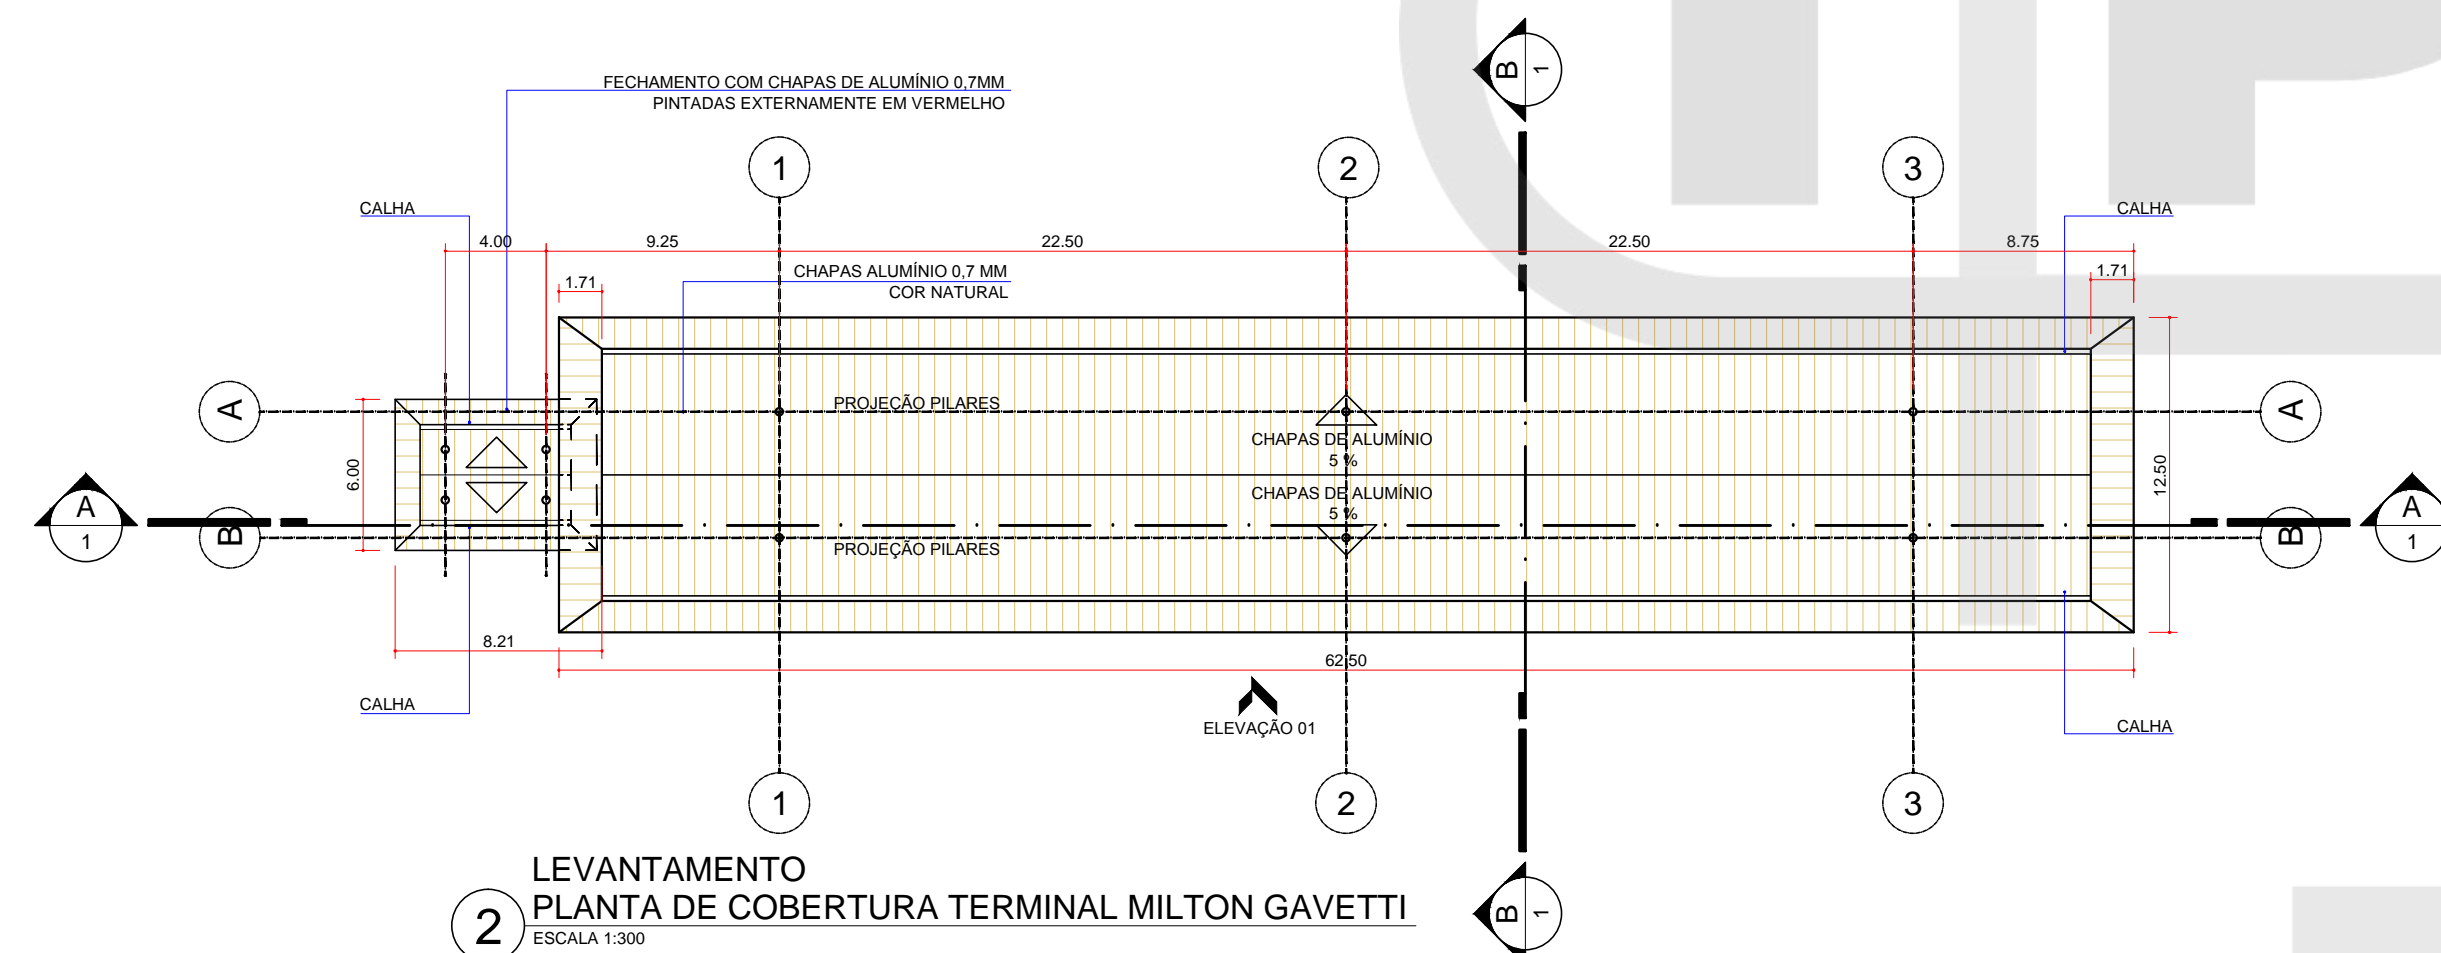


ÁREAS

| | |
|--------------------------------|--------------------------|
| ÁREA TOTAL DO LOTE..... | 12.153,69 m ² |
| ÁREA CONSTRUÍDA EXISTENTE..... | 820,25m ² |

| | | | |
|------------|--|------------|---------|
| | | | |
| PROJETO | SUPERBUS - LONDRINA | | |
| EDIFICAÇÃO | REFORMA E AMPLIAÇÃO DE TERMINAIS - CADASTRO TERMINAL MILTON GAVETTI | | |
| CONTEÚDO | IMPLANTAÇÃO COM PLANTA BAIXA, ELEVACÃO 01, CORTE AA, CORTE BB, PLANTA DE COBERTURA | | |
| ESCALA | INDICADA | DATA | PRANCHA |
| | | 26/06/2015 | C01/01 |
| | | | ARQUIVO |
| | | | 18-07 |

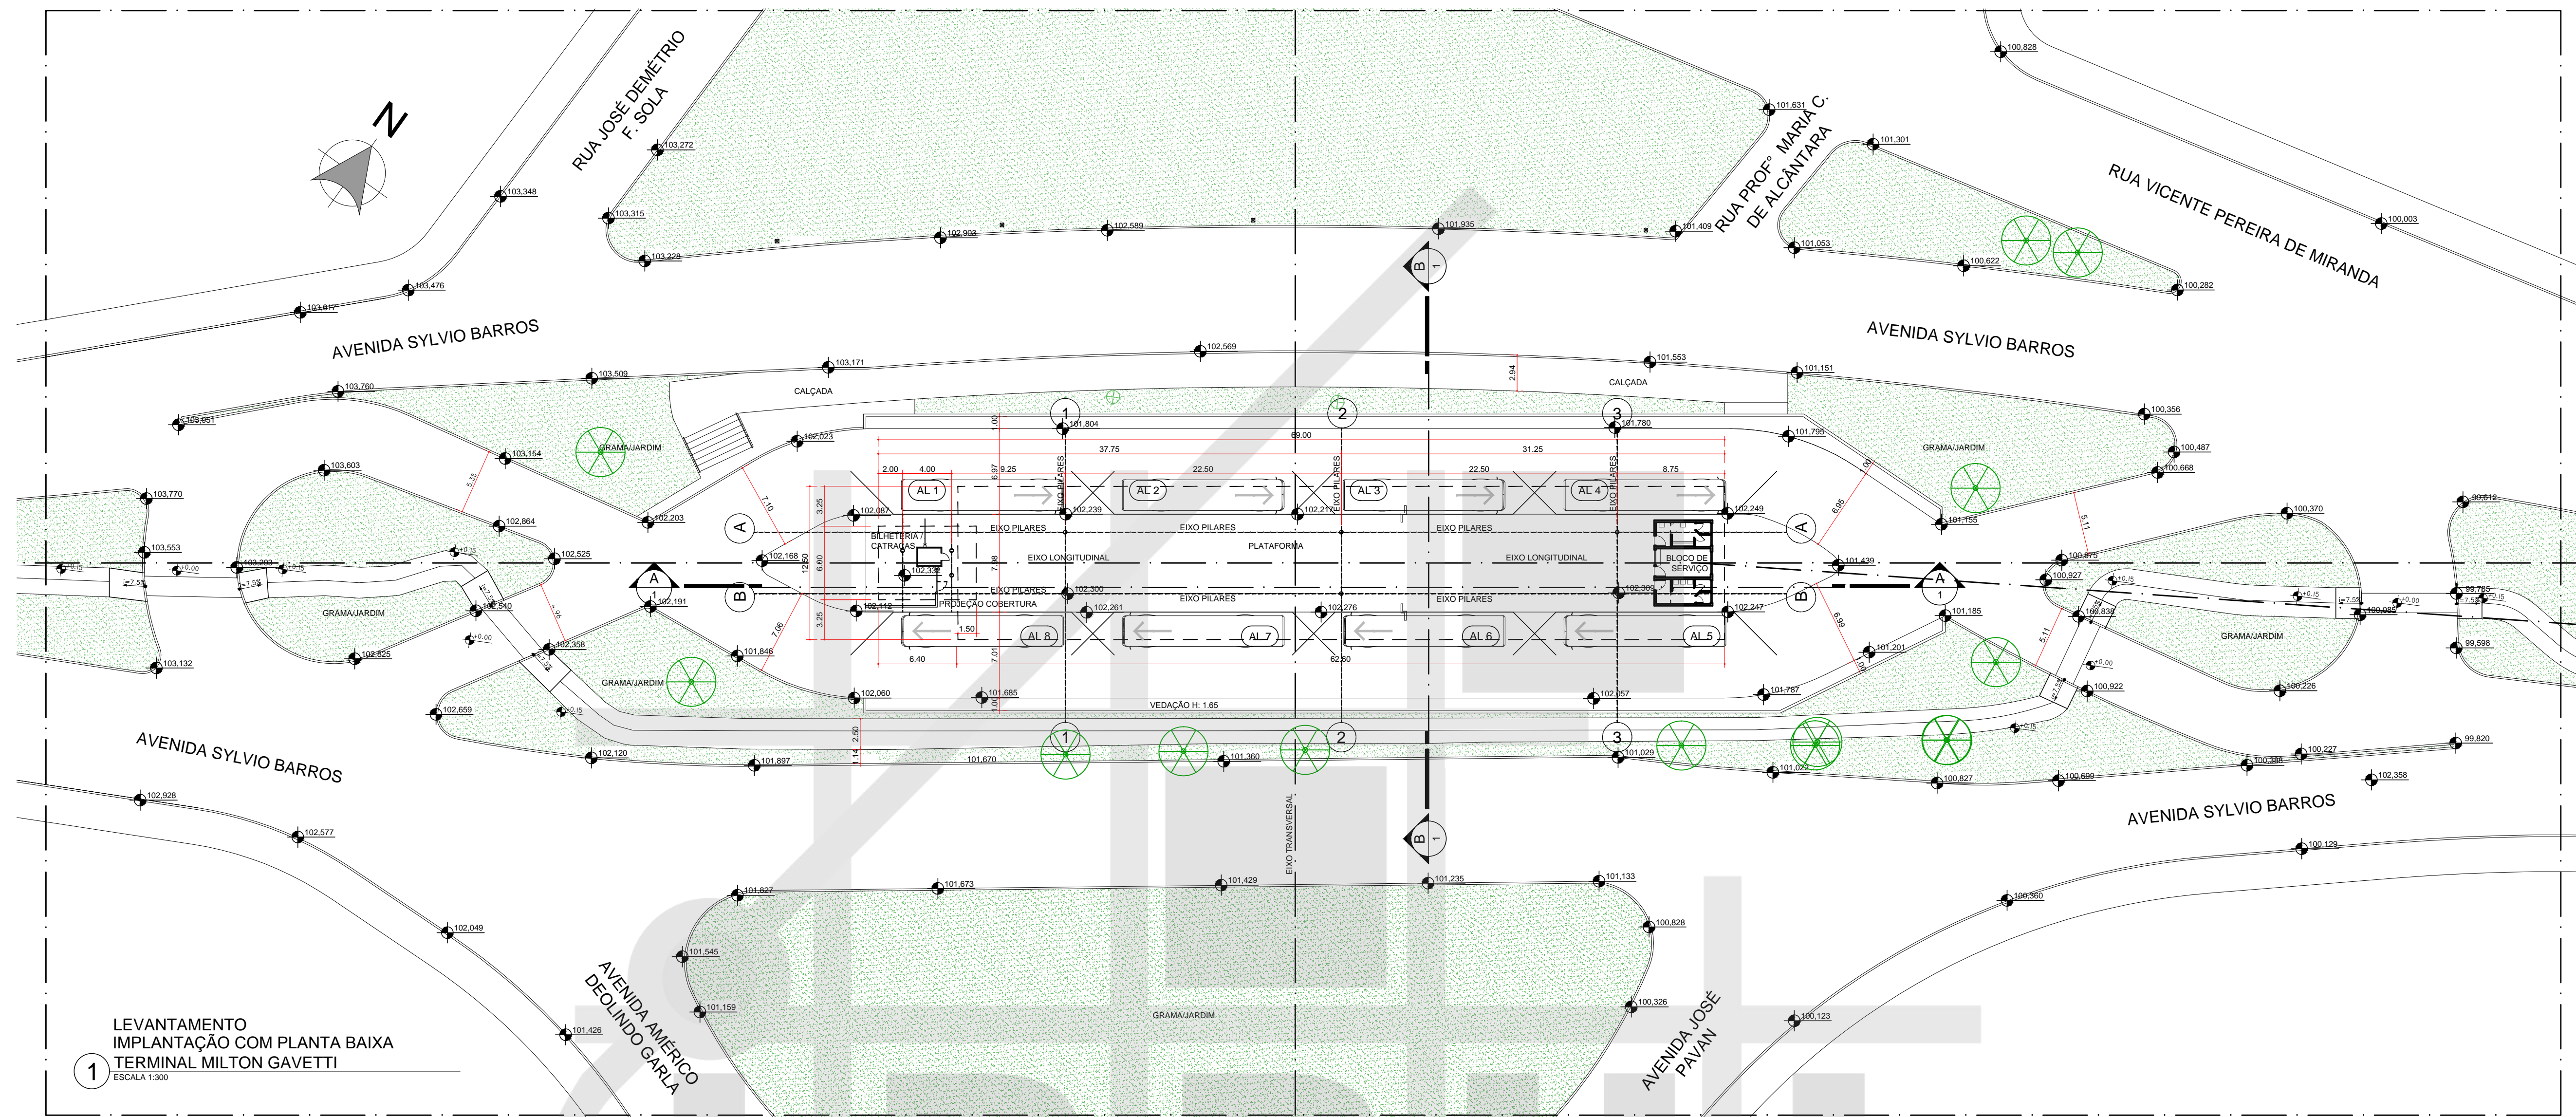


ÁREAS

| | |
|---------------------------|--------------------------|
| ÁREA TOTAL DO LOTE | 12.153,69 m ² |
| ÁREA CONSTRUÍDA EXISTENTE | 820,25m ² |

| | |
|------------|---|
| | |
| PROJETO | SUPERBUS - LONDRINA |
| EDIFICAÇÃO | REFORMA E AMPLIAÇÃO DE TERMINAIS - LEVANTAMENTO TERMINAL MILTON GAVETTI |
| CONTEÚDO | IMPLANTAÇÃO COM PLANTA BAIXA, ELEVÇÃO 01, CORTE AA, CORTE BB, PLANTA DE COBERTURA |
| ESCALA | INDICADA |
| DATA | 26/06/2015 |
| FRANCHA | L01/01 |
| ARQUIVO | 18-07 |

IPUL-SuperBus Terminis.dwg

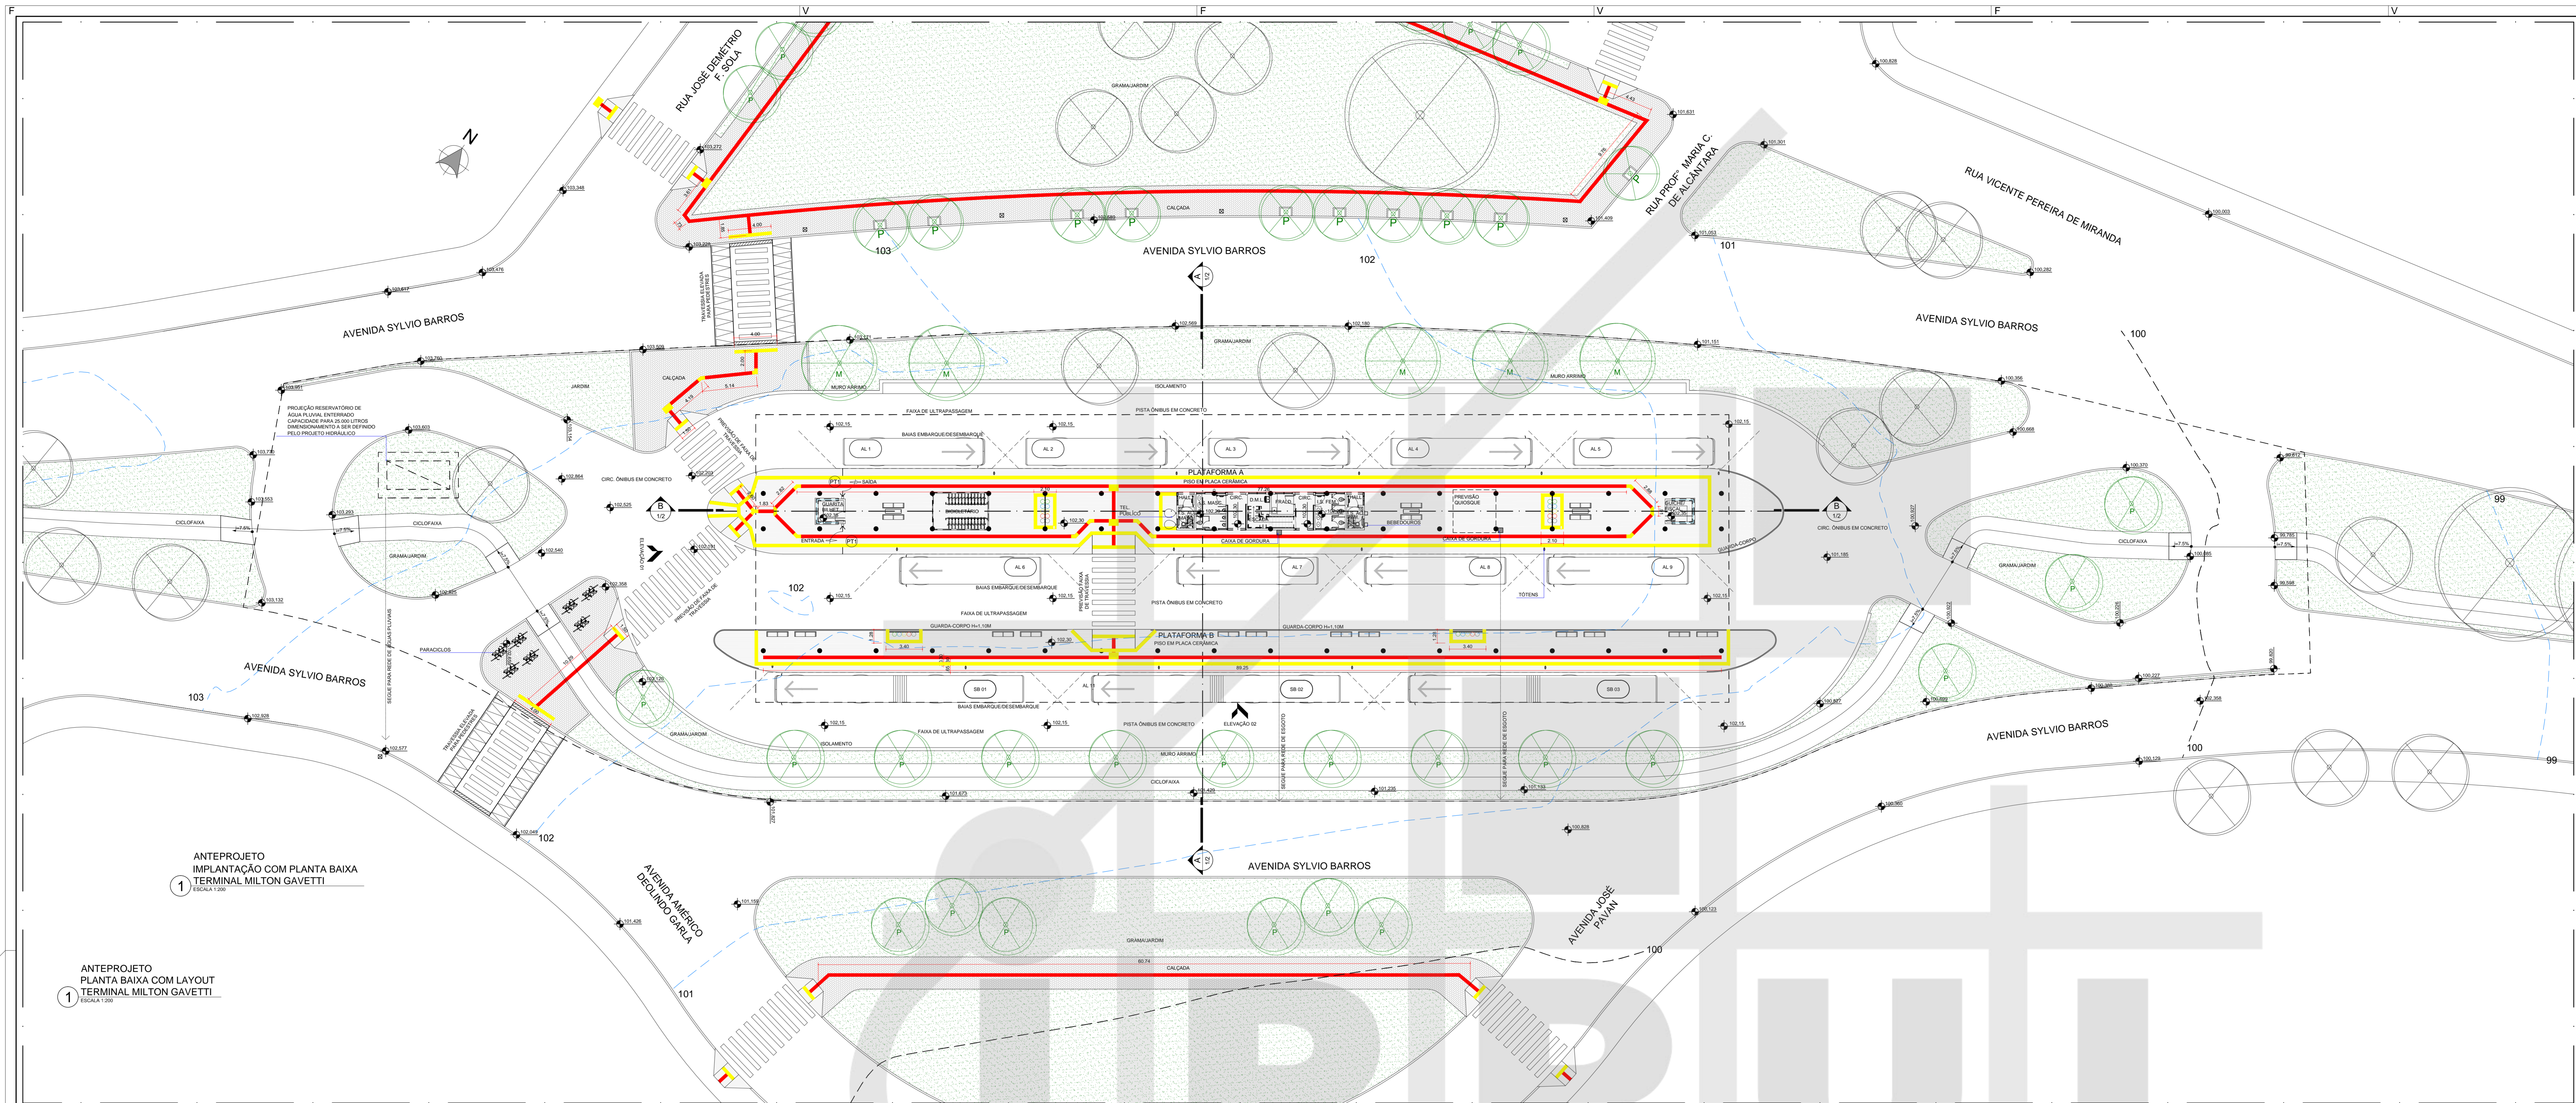

| QUADRO DE ESQUADRIAS | | | | | | | | | |
|----------------------|-------|-------|------|-------|-----------------------|----------|-------------------------|-------------|----------------------------|
| COD | QUANT | LARG. | ALT. | ÁREA | TIPO | MATERIAL | FECHAMENTO | LOCALIZAÇÃO | |
| PORTAS | | | | | | | | | |
| P1 | 02 | 2.40 | 2.10 | 5.04 | ABRIR E FOLGAR | FERRUG | VISO TEMP. TRANSPARENTE | AL | ESQUADRIAS IL. QUATRO |
| P2 | 01 | 1.80 | 2.10 | 3.78 | ABRIR E FOLGAR | ALUMINUM | TELA METALICA | AL | ADMANTARIOS CAIXA D'ÁGUA |
| P3 | 05 | 1.80 | 2.10 | 18.90 | ABRIR E FOLGAR | ALUMINUM | VISO TEMP. | AL | BLOCOS TALSIL. ADMANTARIOS |
| P4 | 01 | 2.40 | 2.10 | 5.04 | ABRIR E FOLGAR | ALUMINUM | VISO TEMP. | AL | ADMANTARIOS SANITARIOS |
| P5 | 02 | 1.80 | 2.10 | 3.78 | FOLGAR E ABRIR | FERRUG | TELA METALICA | AL | ADMANTARIOS |
| P6 | 01 | 2.40 | 2.10 | 5.04 | ABRIR E FOLGAR | ALUMINUM | VISO TEMP. | AL | ADMANTARIOS SANITARIOS |
| P7 | 02 | 1.80 | 2.10 | 3.78 | ABRIR E FOLGAR | FERRUG | TELA METALICA | AL | ADMANTARIOS |
| P8 | 01 | 1.80 | 2.10 | 3.78 | ABRIR E FOLGAR | ALUMINUM | VISO TEMP. | AL | ADMANTARIOS |
| JANELAS | | | | | | | | | |
| J1 | 02 | 1.80 | 1.10 | 1.98 | FIXO | FERRUG | VISO TEMP. TRANSPARENTE | AL | ESQUADRIAS IL. QUATRO |
| J2 | 01 | 3.60 | 1.10 | 3.96 | ESQUADRIAS IL. FOLGAR | ALUMINUM | VISO TEMP. TRANSPARENTE | AL | ADMANTARIOS |
| J3 | 01 | 3.60 | 2.10 | 7.56 | ESQUADRIAS IL. FOLGAR | ALUMINUM | VISO TEMP. TRANSPARENTE | AL | ADMANTARIOS |
| J4 | 01 | 1.80 | 2.10 | 3.78 | FIXO | FERRUG | TELA METALICA | AL | ADMANTARIOS |
| J5 | 01 | 1.80 | 2.10 | 3.78 | FIXO | FERRUG | TELA METALICA | AL | ADMANTARIOS |

| LEGENDA REVESTIMENTOS INTERNOS | | | | | | | | | |
|--------------------------------|--|--|--|--|--|--|--|--|--|
| PS | PISO | | | | | | | | |
| CS | PISO EM PLACA CERAMICA, ANTEDESPONTE, COR MARROM | | | | | | | | |
| PC | PISO EM CONCRETO | | | | | | | | |
| DV | PISO EM BLOCOS INTERTRAVADOS DE CONCRETO 20x10cm, COR CINZA CLARO | | | | | | | | |
| TE | TETO | | | | | | | | |
| F | FORRO REMOVIVEL IPAPA MANUTENCAO DO BARRELETO, COR BRANCA | | | | | | | | |
| LA | LAGE APARENTE COM PINTURA ACRILICA COR BRANCA | | | | | | | | |
| TB | TELA METALICA APARENTE, TRANSPARENT, COM ISOLAMENTO ACUSTICO E FACE INFERIOR NA COR BRANCA | | | | | | | | |
| EM | ESTRUTURA METALICA DA COBERTURA COM PINTURA ELETROSTATICA NA COR CINZA CLARO | | | | | | | | |
| PA | PINTURA ACRILICA SOBRE MASSA ACRILICA, COR BRANCA | | | | | | | | |
| RZ | REVESTIMENTO CERAMICO, COR BRANCO (DO PISO AO TETO) | | | | | | | | |

| LEGENDA | |
|---------|--------------------|
| ○ | ÁRVORE EXISTENTE |
| ○ | ÁRVORE A RETIRAR |
| ○ | ÁRVORE A IMPLANTAR |
| ○ | ÁRVORE A IMPLANTAR |
| ○ | ÁRVORE A IMPLANTAR |


NOTAS

AS EDIFICAÇÕES TERÃO ACESSIBILIDADE PARA PORTADORES DE NECESSIDADES ESPECÍFICAS CONFORME NBR 9088.

QUANTO AOS PISOS EM ÁREAS EXTERNAS OU MURADOURAS, MARRAS E ESCADAS, PRECISAM SER ANTEDESPONTE EM ATENDIMENTO A NBR 9077.


DECLARAÇÃO DE RESPONSABILIDADE
(Art. 14 - Decreto 109, DE 29 DE JANEIRO DE 2015)

Eu, abaixo assinado, na qualidade de proprietário do empreendimento, responsabilizo-me perante o Município de Londrina e o Conselho Municipal de Obras e Urbanismo (CMOU) pelo cumprimento das obrigações legais e regulamentares decorrentes do presente projeto, assumindo a responsabilidade por quaisquer danos materiais ou morais decorrentes do não cumprimento das obrigações legais e regulamentares decorrentes do presente projeto, sob pena de aplicação das sanções previstas no Estatuto da Cidade e no Código de Obras e Urbanismo do Município de Londrina, bem como no Código de Defesa do Consumidor e na legislação aplicável.

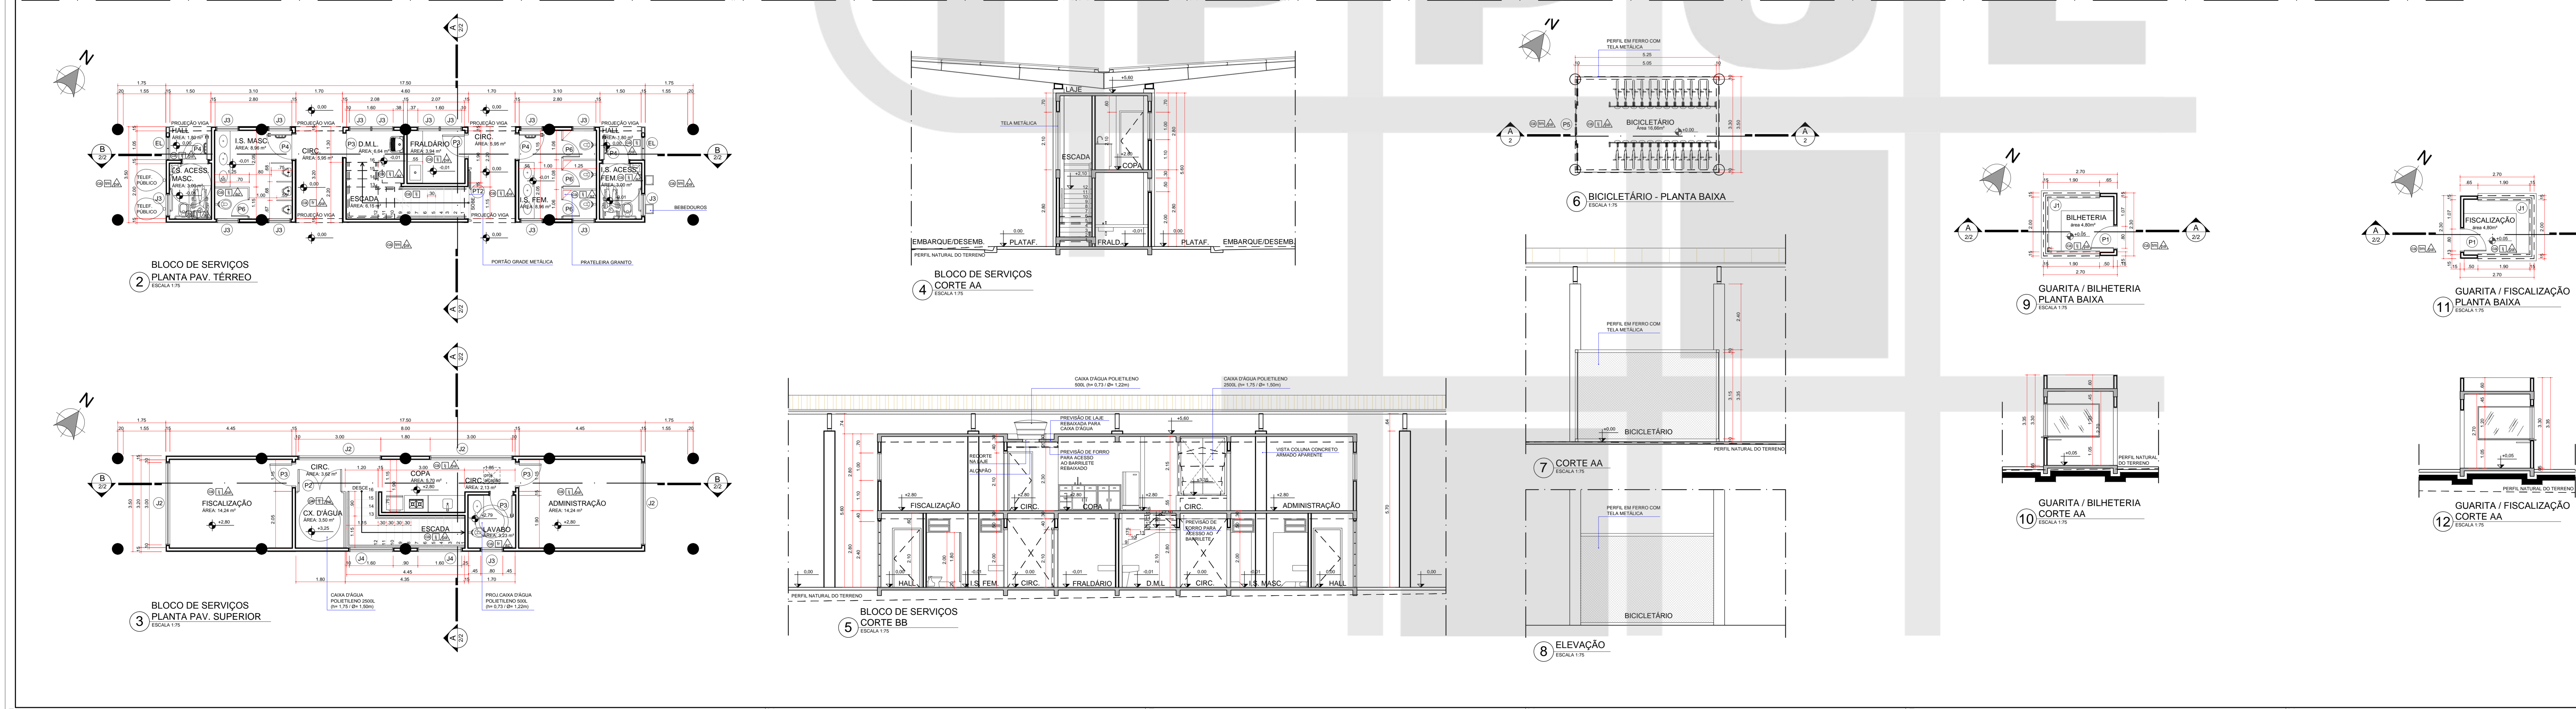


| | | | |
|---|---------------------------|--------------------------|----------|
| INSTITUTO DE PESQUISA E PLANEJAMENTO URBANO DE LONDRINA DIRETORIA DE PROJETOS | | | |
| TERRAÇÕES DE ACRÉSCIMO COM CONSULTA DE PRESTAÇÃO DE SERVIÇOS DE ACORDO COM CONSULTA PREVISTA. | | 07/2015 10/2015 | |
| ESTRUTURA | | | |
| DADOS DE PROJETOS | | | |
| REVISÃO E AMPLIAÇÃO DE EDIFICAÇÃO INSTITUCIONAL ESPECIAL (INS-E) | ZC4 | 0.35 | INDICADA |
| TERMINAL MILTON GAVETTI | DATA PROJETO: 24/12/2015 | ÁREA OCUP./ÁREA CONSTR.: | 34,60 |
| PREFEITURA DO MUNICÍPIO DE LONDRINA | PROPOSTA: 7271447/2009-70 | | |
| CARTELA DE BILHETERIA | | | |
| Emissão e Assinatura do Proprietário | | | |
| Emissão e Assinatura do Arquiteto | | | |
| Emissão e Assinatura do Engenheiro | | | |
| Emissão e Assinatura do Responsável Técnico | | | |

DETALHES PISO TÁTIL

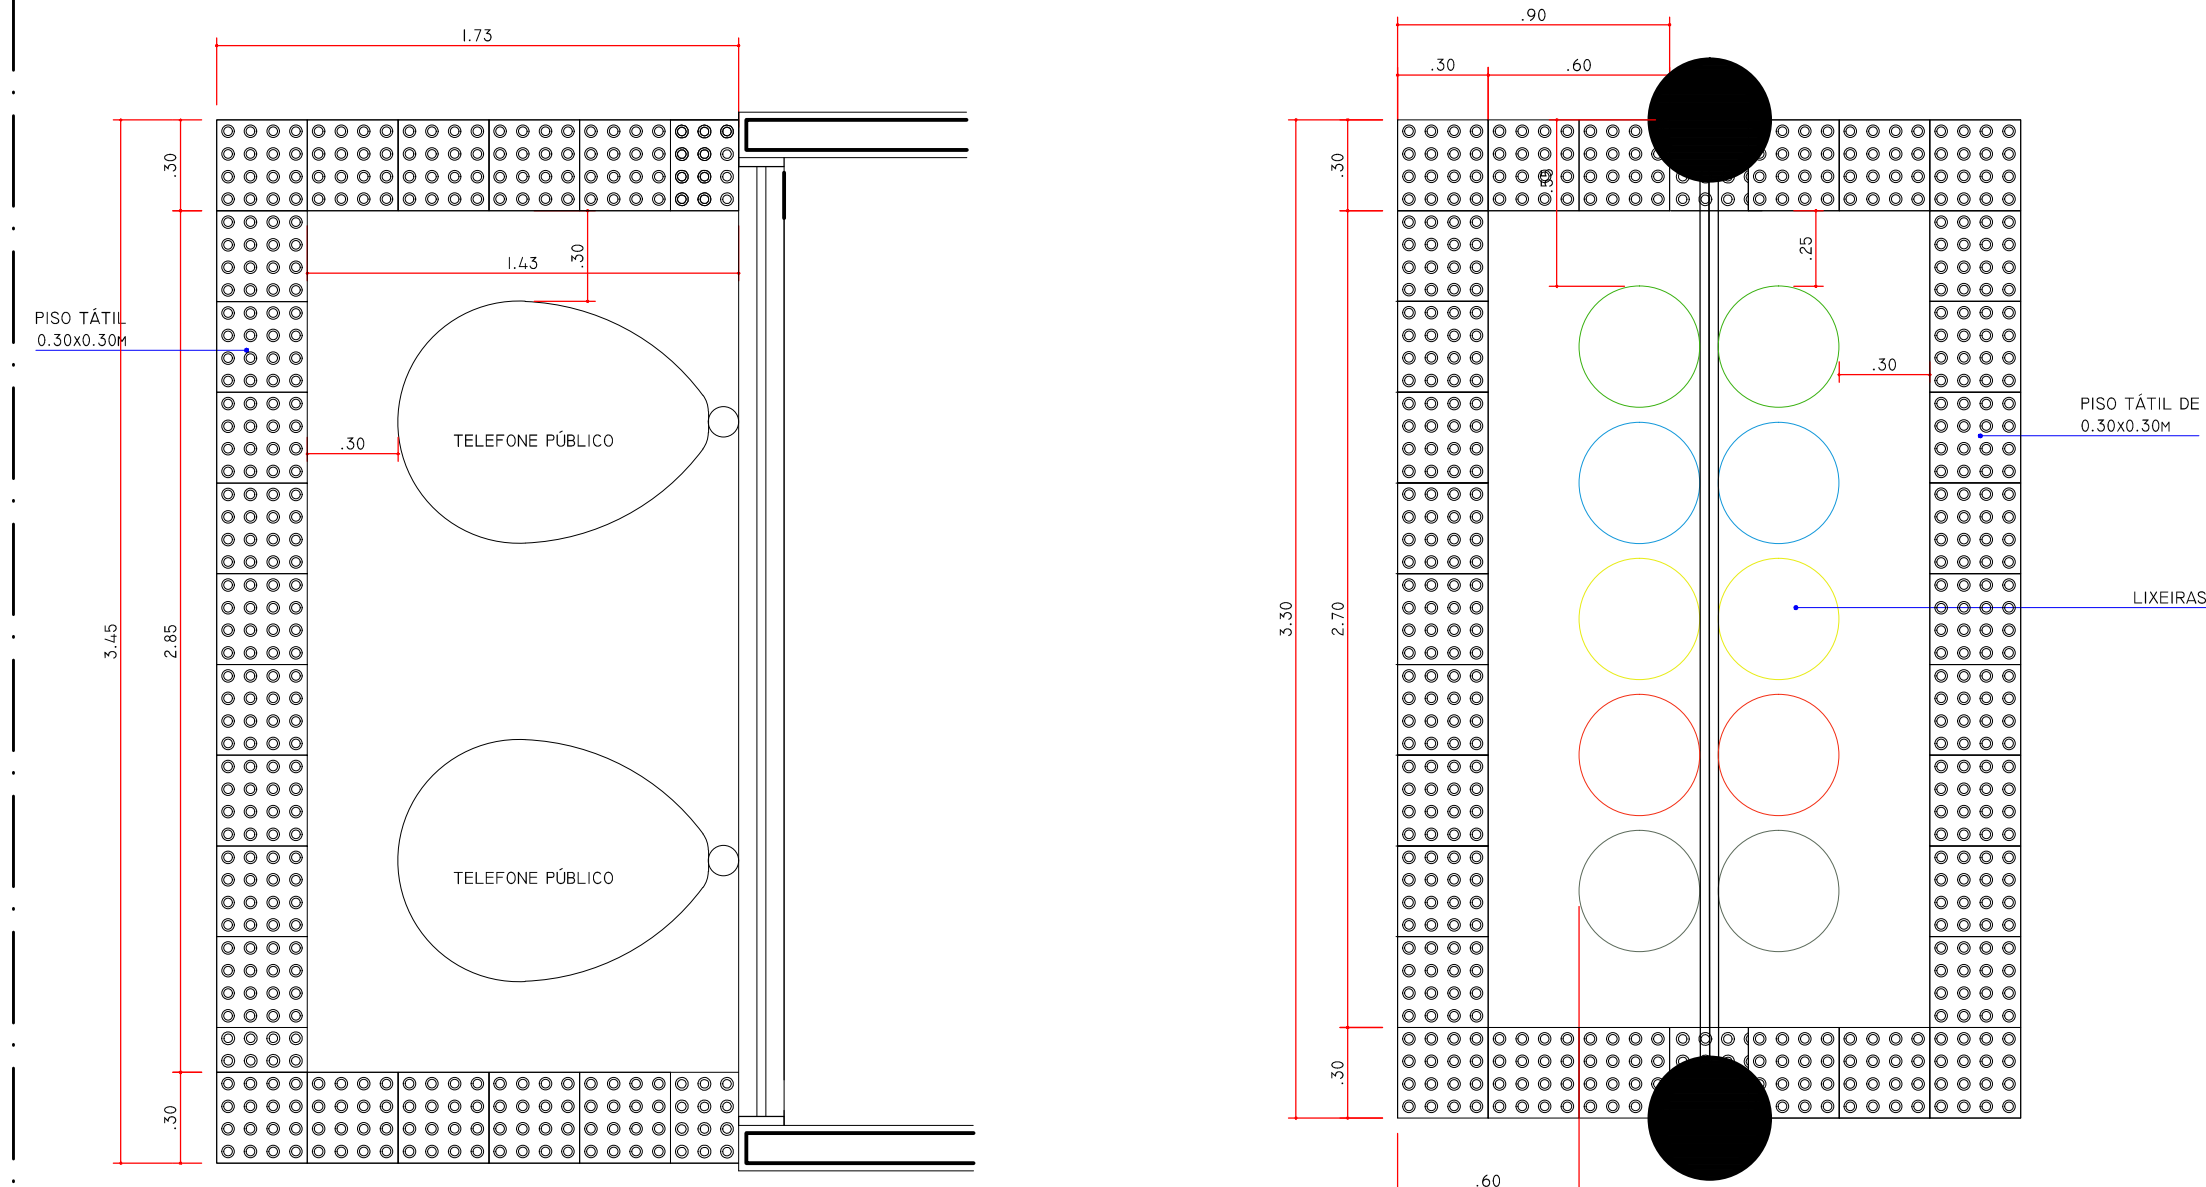


01 DETALHE PISO TÁTIL DE ALERTA TELEFONE PÚBLICO
ESCALA 1:25


02 DETALHE PISO TÁTIL DE ALERTA NA LIXEIRA
ESCALA 1:25

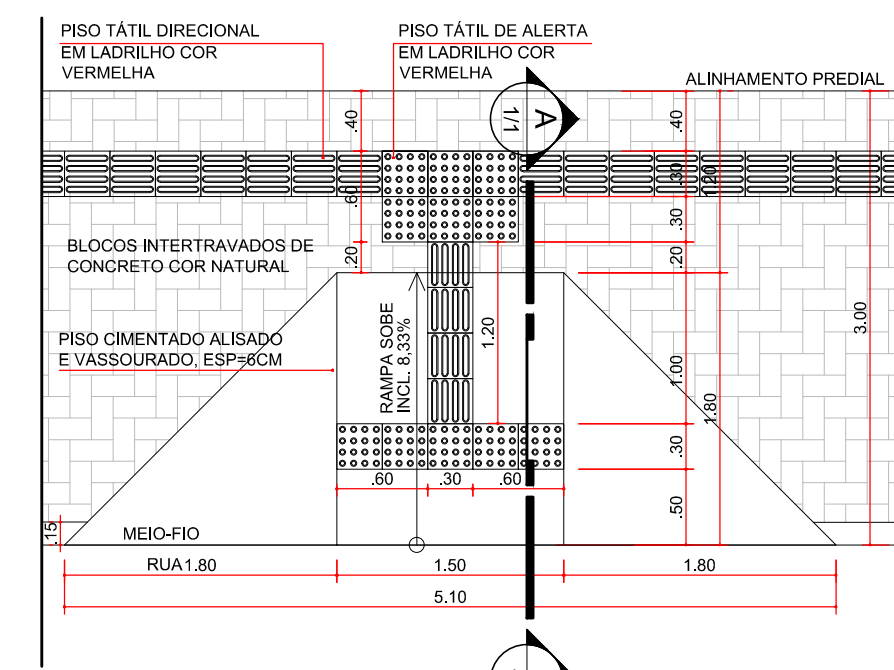


03 DETALHE DA RAMPA NO PASSEIO PARA P.N.E.
ESCALA 1:25

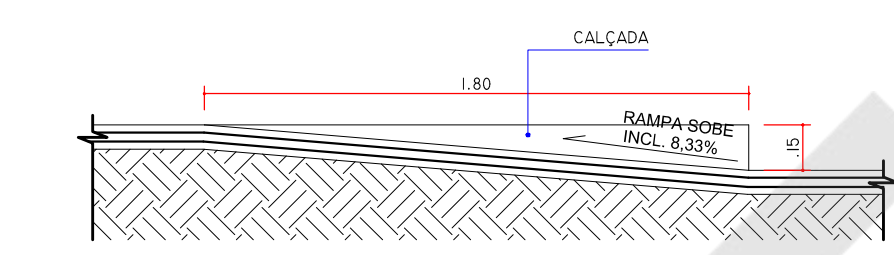


04 CORTE AA
ESCALA 1:25

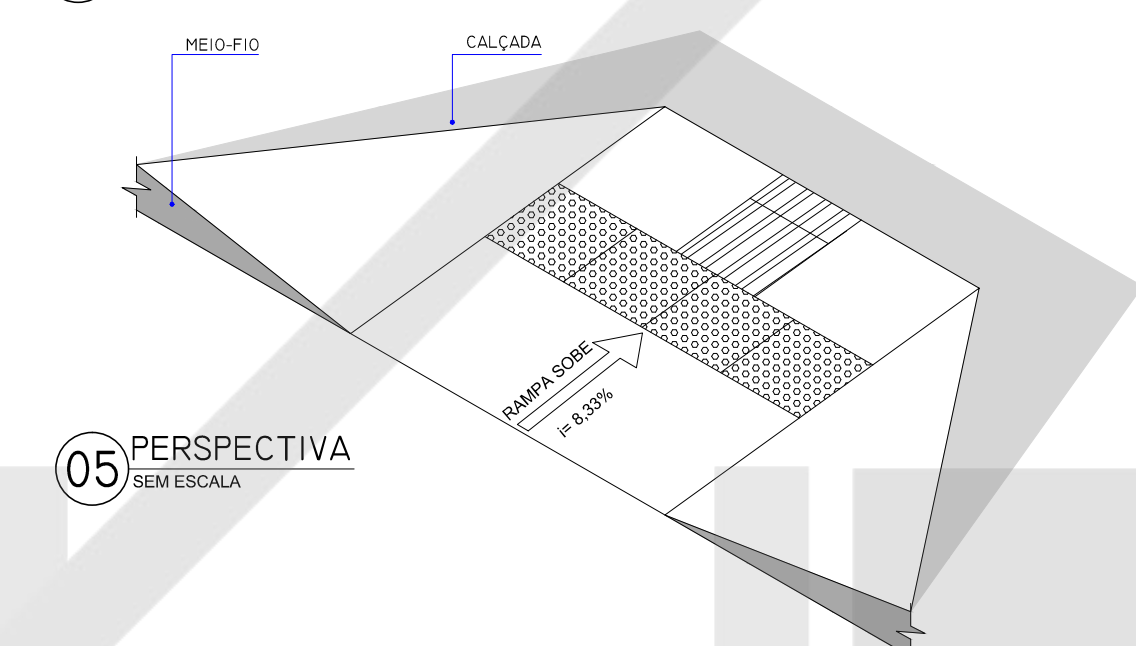


05 PERSPECTIVA
SEM ESCALA

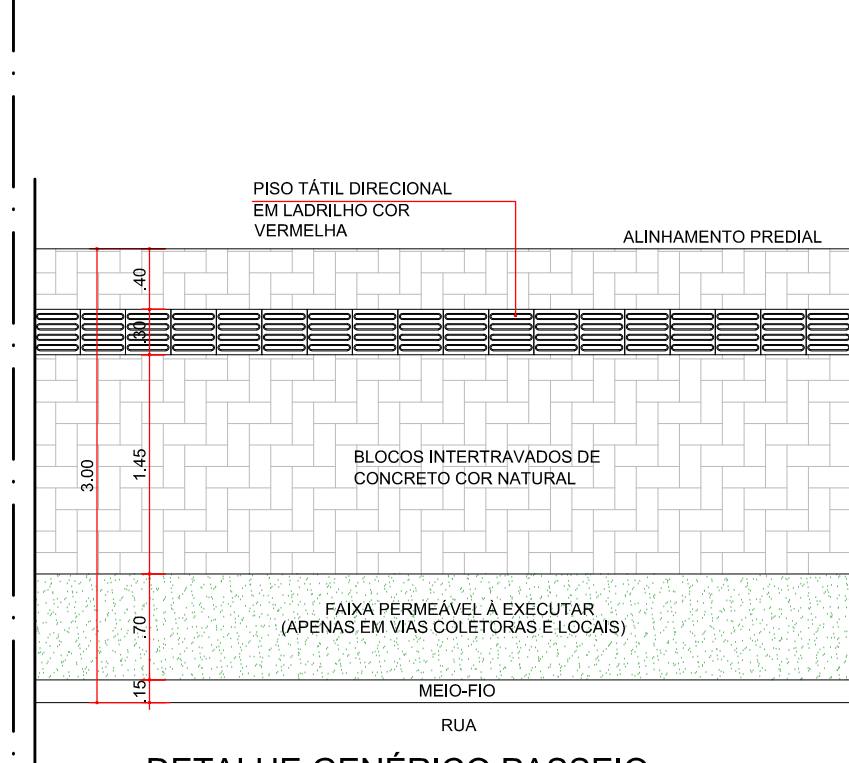


06 DETALHE GÊNÉRICO PASSEIO COM FAIXA PERMEÁVEL
ESCALA 1:25

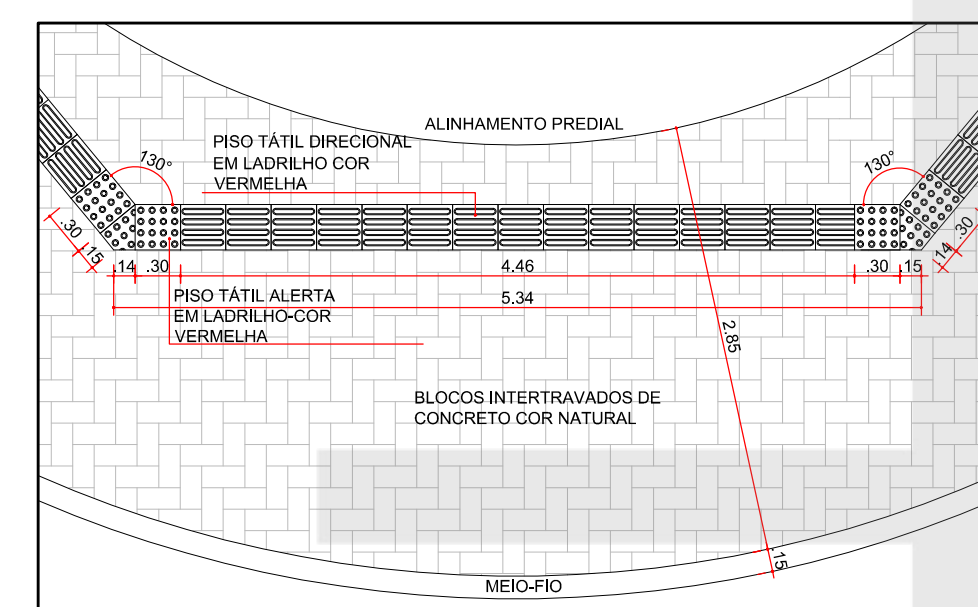


07 DET. PISO TÁTIL MUDANÇA DE DIREÇÃO-ALERTA
ESCALA 1:25

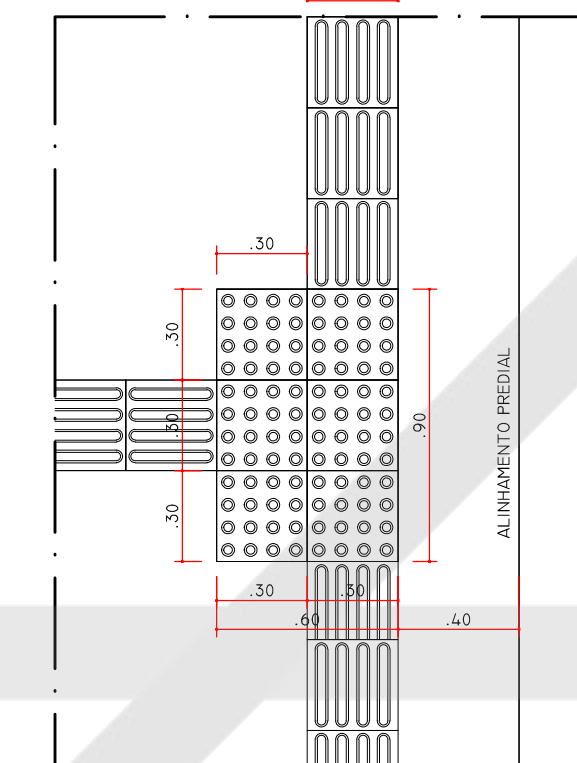

08 DET. PISO TÁTIL 90°
ESCALA 1:25

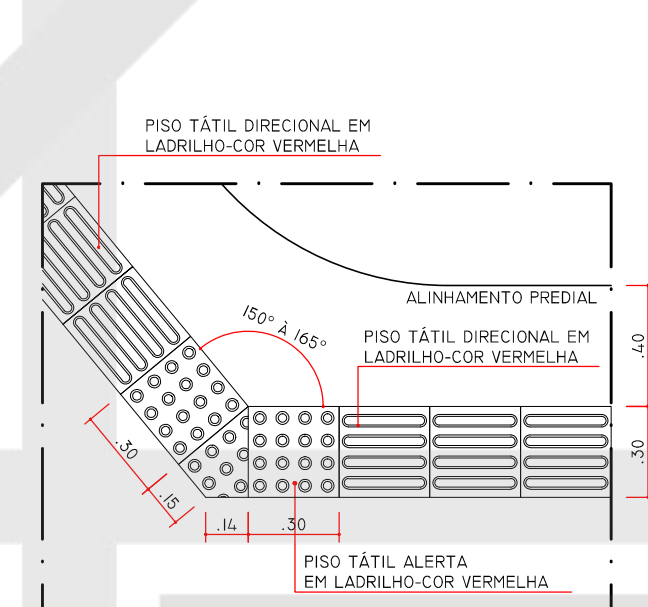


09 DET. PISO TÁTIL ALERTA
ESCALA 1:25

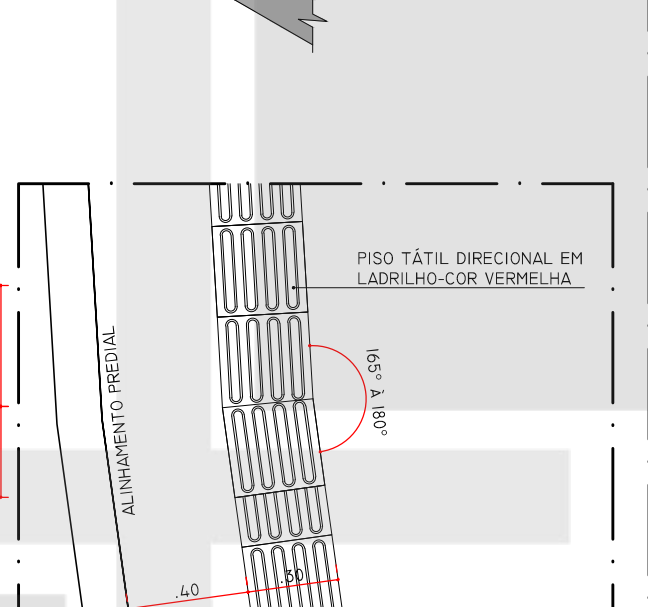


10 DET. PISO TÁTIL DIRECIONAL
ESCALA 1:25

DETALHE MURETA E GRADIL

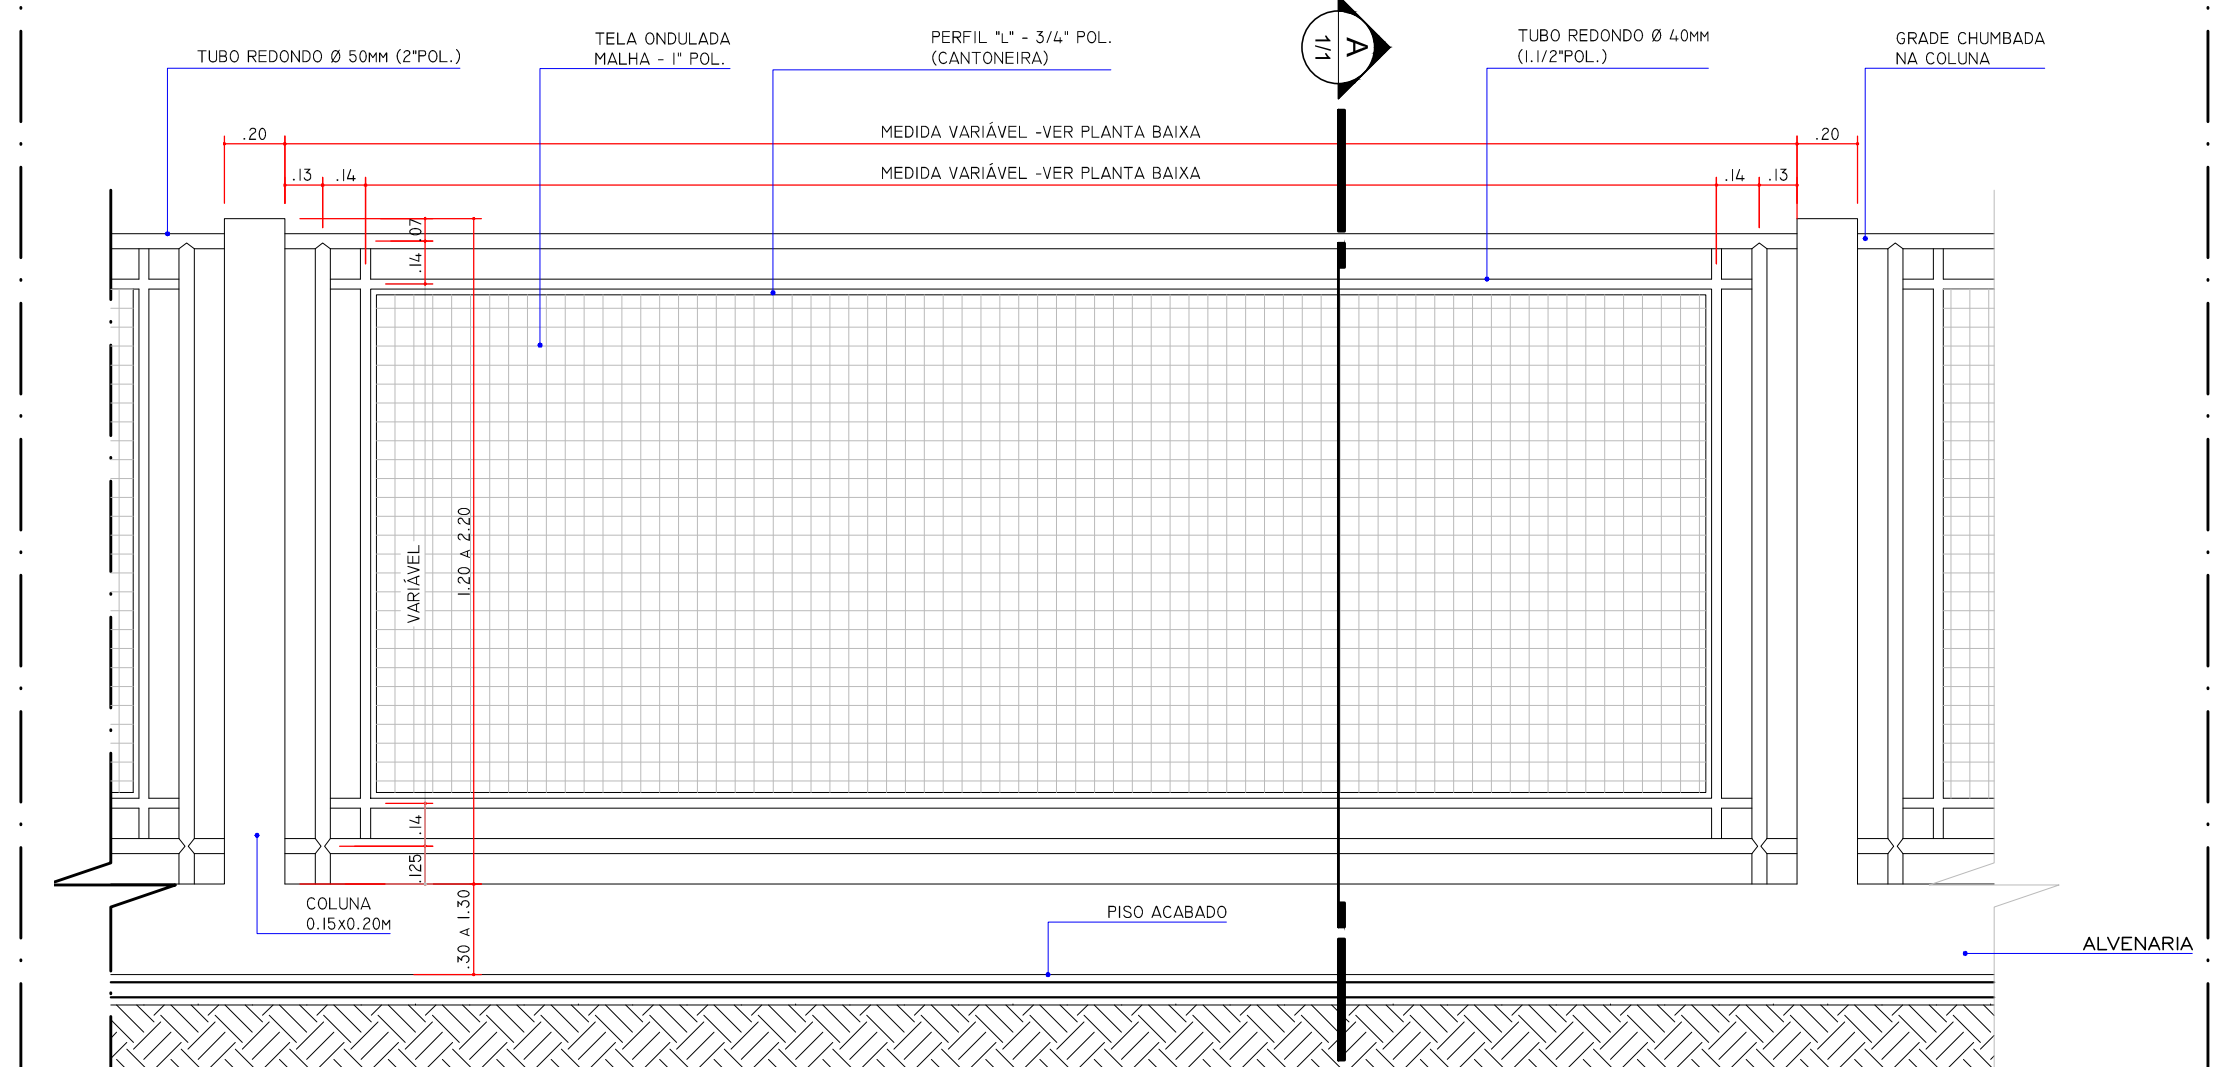

01 DETALHE MURETA E GRADIL
ESCALA 1:25

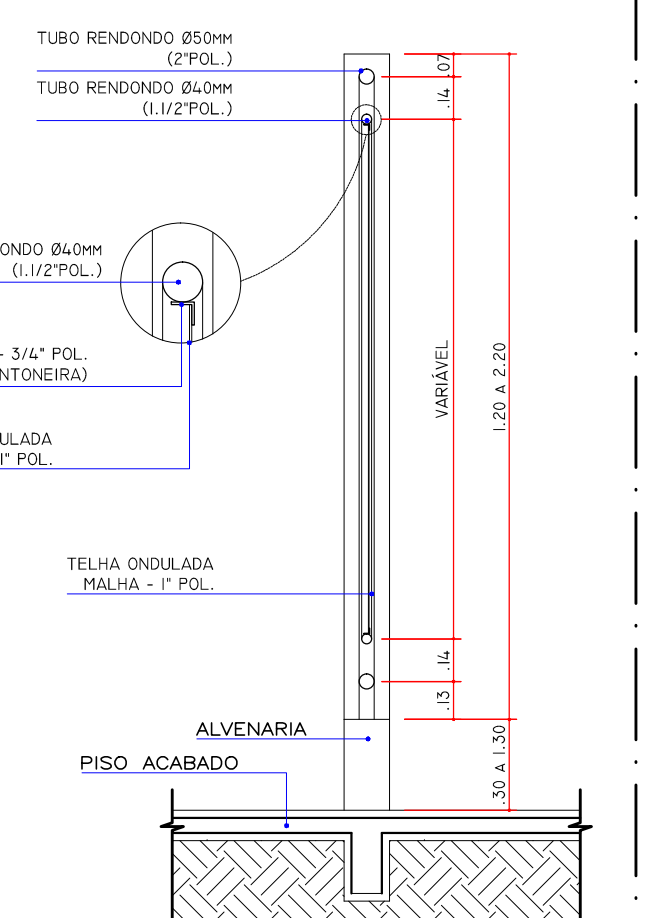

02 CORTE AA
ESCALA 1:25

NOTAS

AS EDIFICAÇÕES TERÃO ACESSIBILIDADE PARA PORTADORES DE NECESSIDADES ESPECIAIS CONFORME NBR 9050:
- QUANTO AOS PISOS, EM ÁREAS EXTERNAS OU MOLHADAS, RAMPAS E ESCADAS, PREVER PISO ANTIDERRAPANTE EM ATENDIMENTO A NBR 9077.

DECLARAÇÃO DE RESPONSABILIDADE


(Art. 14 - DECRETO 109, DE 29 DE JANEIRO DE 2015)

O abaixo assinados, na qualidade de proprietário do imóvel/empreendimento, responsável técnico pela autoria do projeto de arquitetura e responsável técnico pela execução da obra DECLARAM, para fins de aprovação do projeto da obra e consequente expedição de alvará de construção, que tem pleno conhecimento que o projeto relativo à construção, ampliação, reforma ou restauro está sendo aprovado EXCLUSIVAMENTE em relação à legislação de USO E OCUPAÇÃO DO SOLO e demais parâmetros urbanísticos que o município de Londrina considera relevantes, previstos na legislação e normas técnicas vigentes.
DECLARAMOS ainda que o projeto e obra (edificação/empreendimento) atenderão a todas as exigências das legislações MUNICIPAL, ESTADUAL, FEDERAL e as normas técnicas brasileiras. DECLARAM, também, estar cientes de que as responsabilidades poderão ser cumuladas: esfera civil, penal e administrativa, decorrentes de eventuais prejuízos a terceiros, e ainda estar cientes de todas as sanções previstas na legislação federal, estadual e municipal entre outras, as constantes nos seguintes artigos: 184, 250, 254, 255, 256, 296, 317, 333, do Código Penal; 195, 197, 207 e 216, do Código Civil; e das leis federais nºs 5194, de 1996, 6496, de 1977 e 12.375, de 2010 e o Código de Defesa do Consumidor, e ASSUMIMOS, desde já, total e inestrita responsabilidade quanto ao atendimento a todos os parâmetros arquitetônicos construtivos.
ASSUMIMOS toda a responsabilidade civil, administrativa e criminal decorrente de eventuais prejuízos a terceiros e, ainda, as sanções previstas na legislação municipal em vigor, em decorrência do não cumprimento da legislação vigente.
DECLARAMOS, ainda, termos ciência que o não cumprimento das normas isentará o município de Londrina da expedição do certificado de vistoria e conclusão de obras - CVC0 (habite-se).

Londrina, 06 de outubro de 2015.

DETALHES ESCADAS / RAMPAS


DET. 01
GUARDA CORPO ASSOCIADO À CORRIMÃO
PARA RAMPA EXTERNA
POSIÇÃO LATERAL

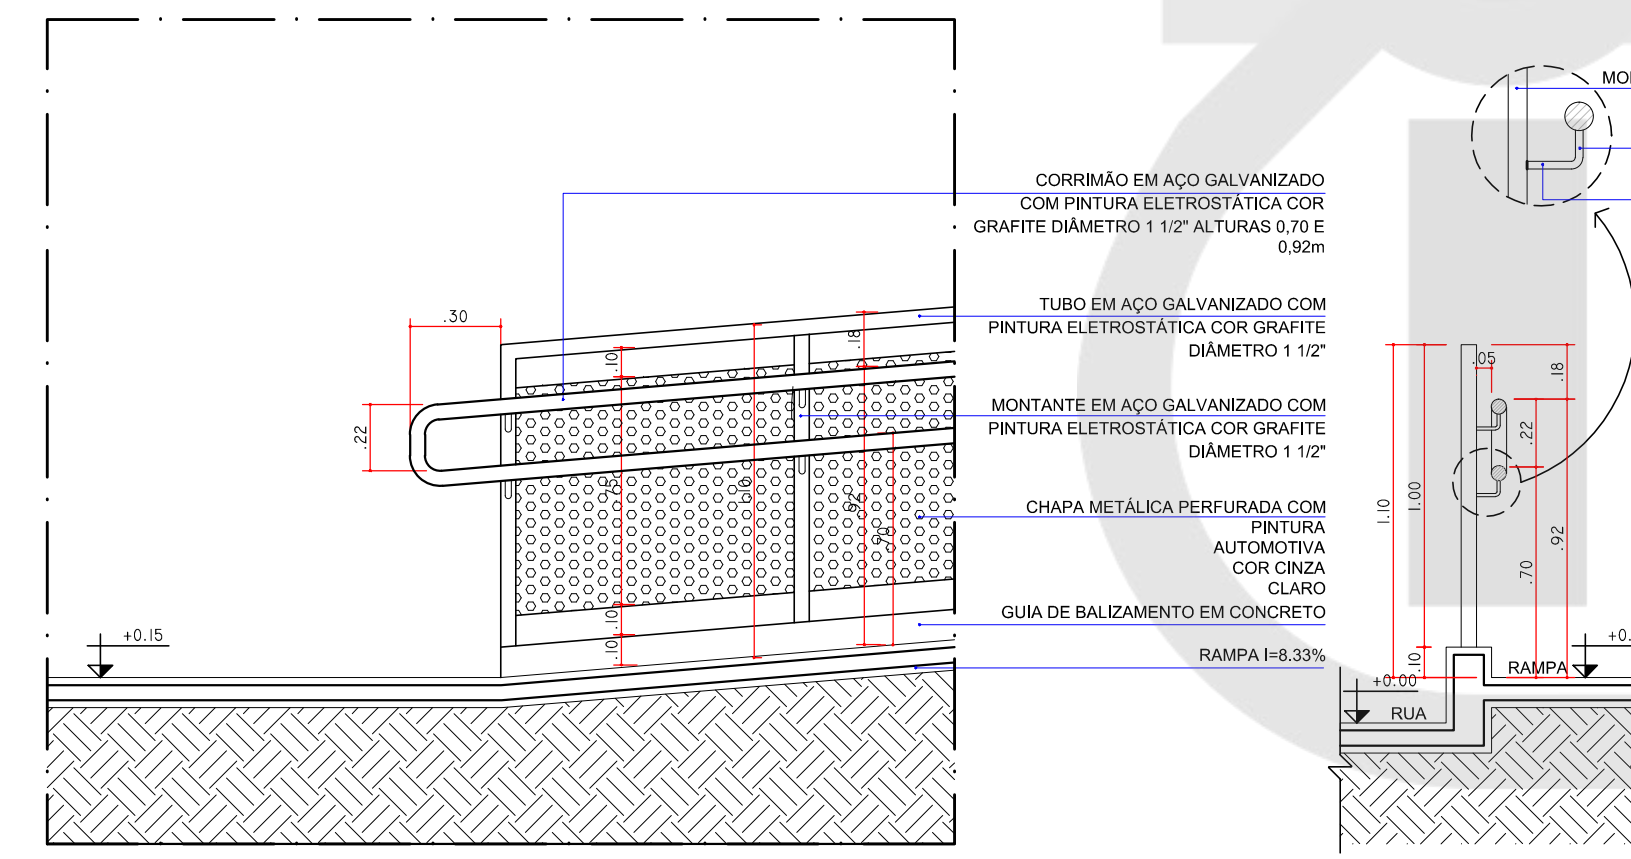

01 VISTA LATERAL
ESCALA 1:25

02 SEÇÃO
ESCALA 1:25


DET. 02
GUARDA CORPO ASSOCIADO À CORRIMÃO
PARA ESCADA EXTERNA
POSIÇÃO LATERAL

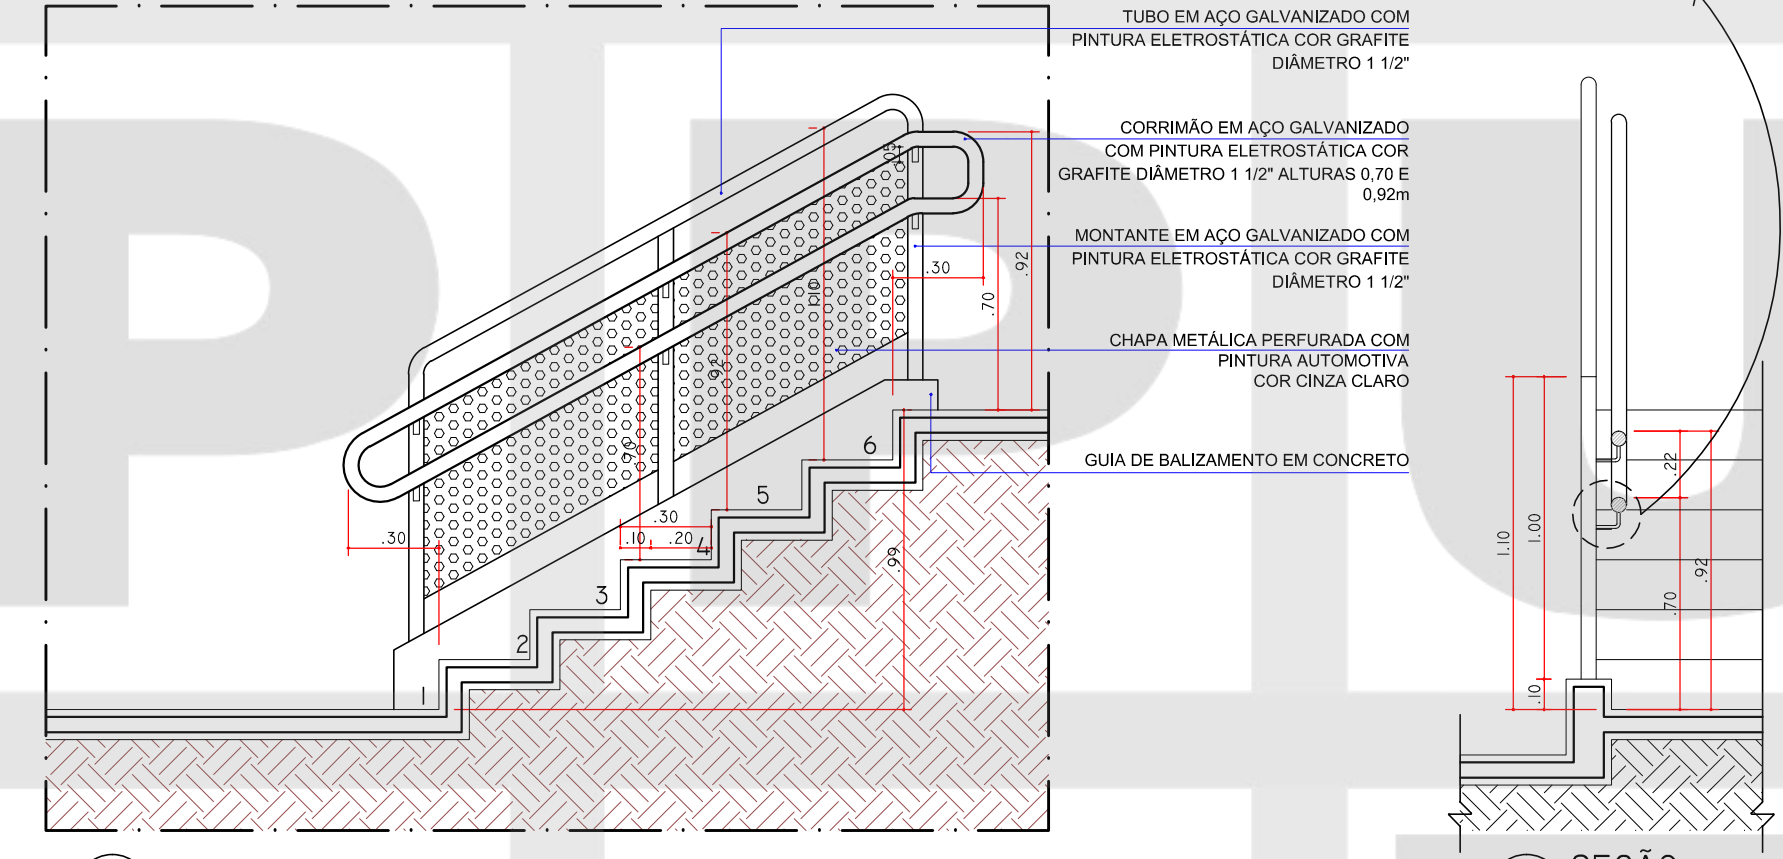

03 VISTA LATERAL
ESCALA 1:25

04 SEÇÃO
ESCALA 1:25


DET. 03
DUPLA CORRIMÃO
PARA ESCADA EXTERNA
POSIÇÃO CENTRAL

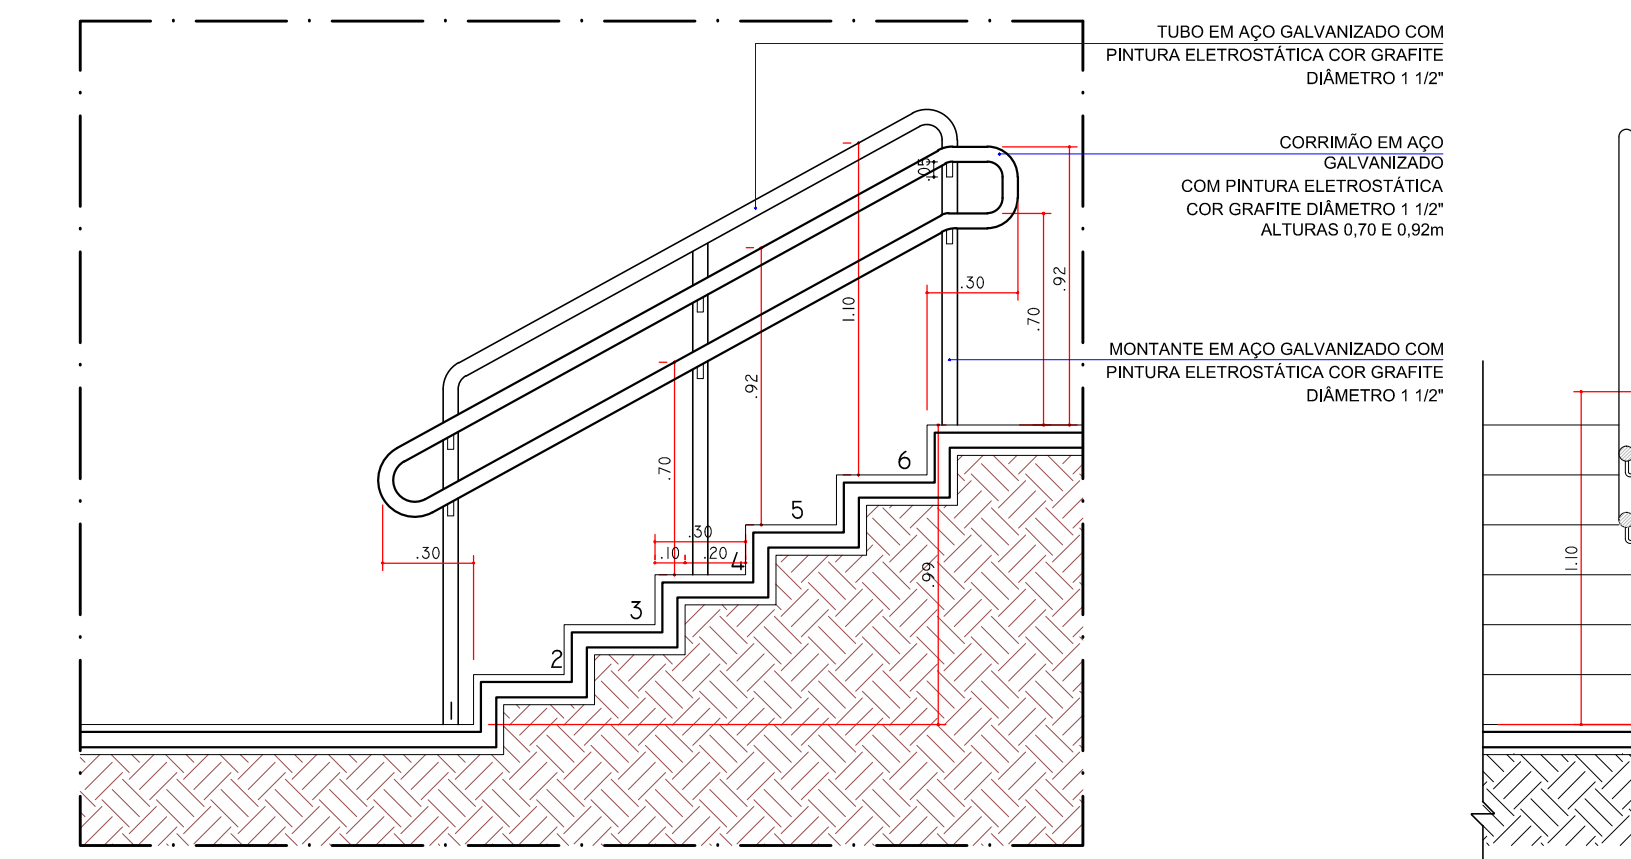

05 VISTA LATERAL
ESCALA 1:25

06 SEÇÃO
ESCALA 1:25


DET. 04
DUPLA CORRIMÃO
PARA ESCADA INTERNA
POSIÇÃO LATERAL (PAREDE)

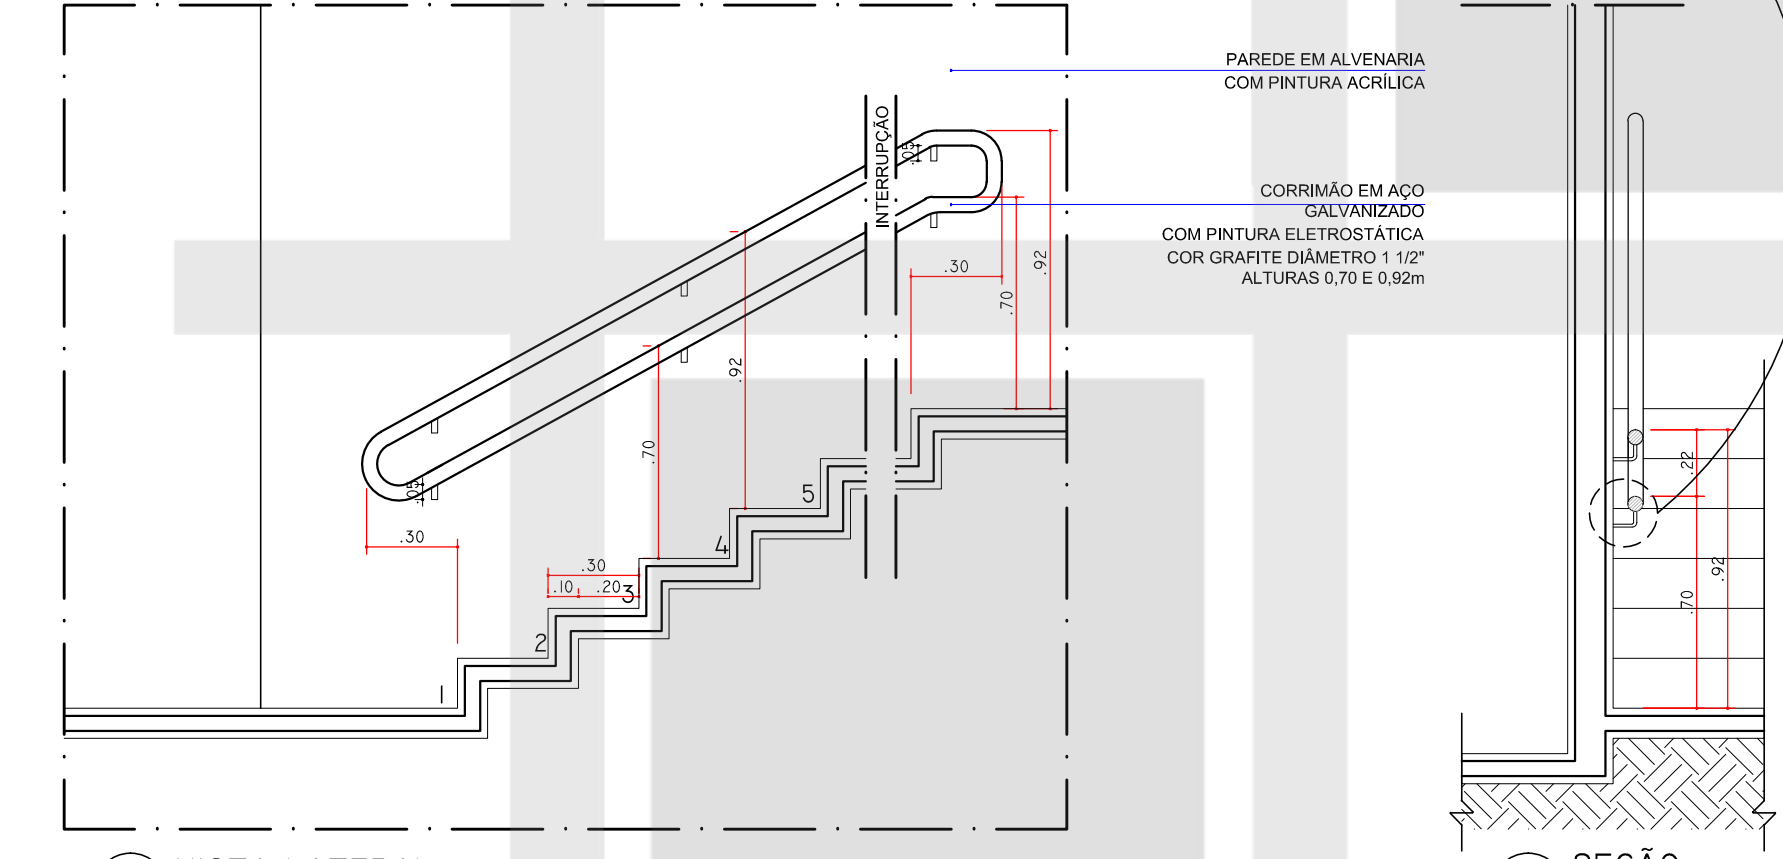

07 VISTA LATERAL
ESCALA 1:25

08 SEÇÃO
ESCALA 1:25


DET. 05
GUARDA-CORPO

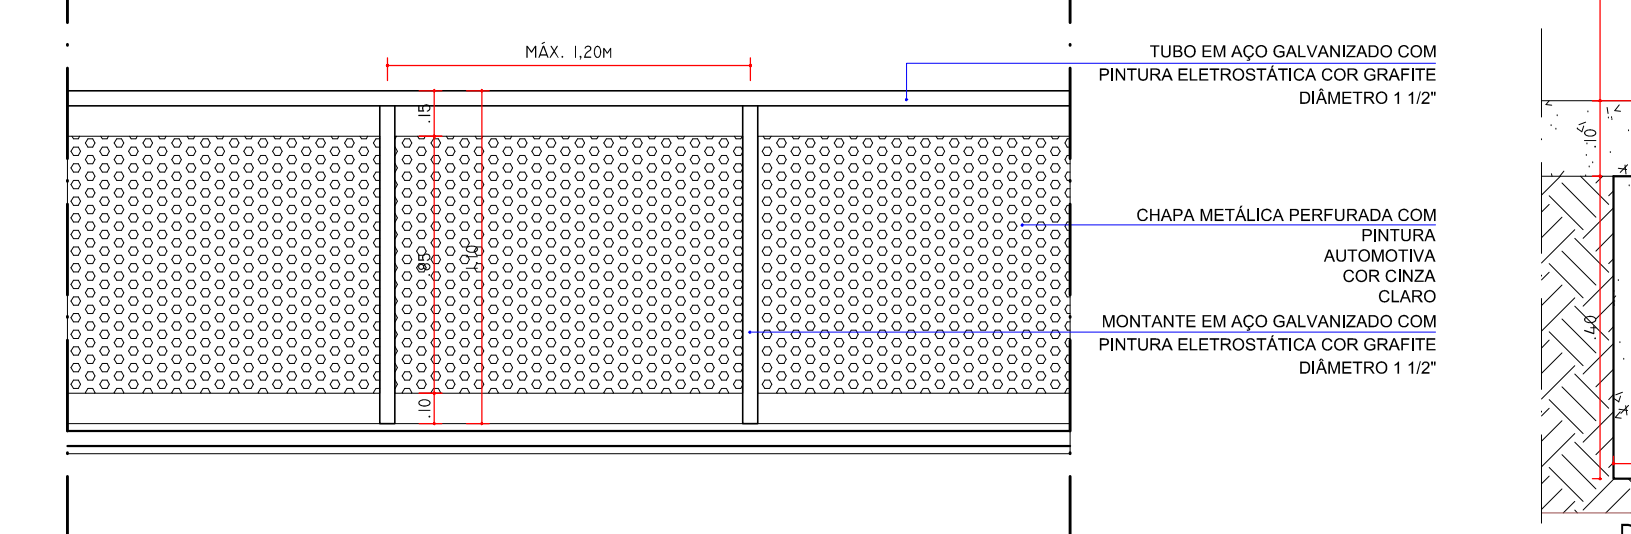

09 VISTA FRONTAL
ESCALA 1:25

10 DET. FIXAÇÃO MONTANTE NO PISO
ESCALA 1:10

DET. 06
GUARDA-CORPO

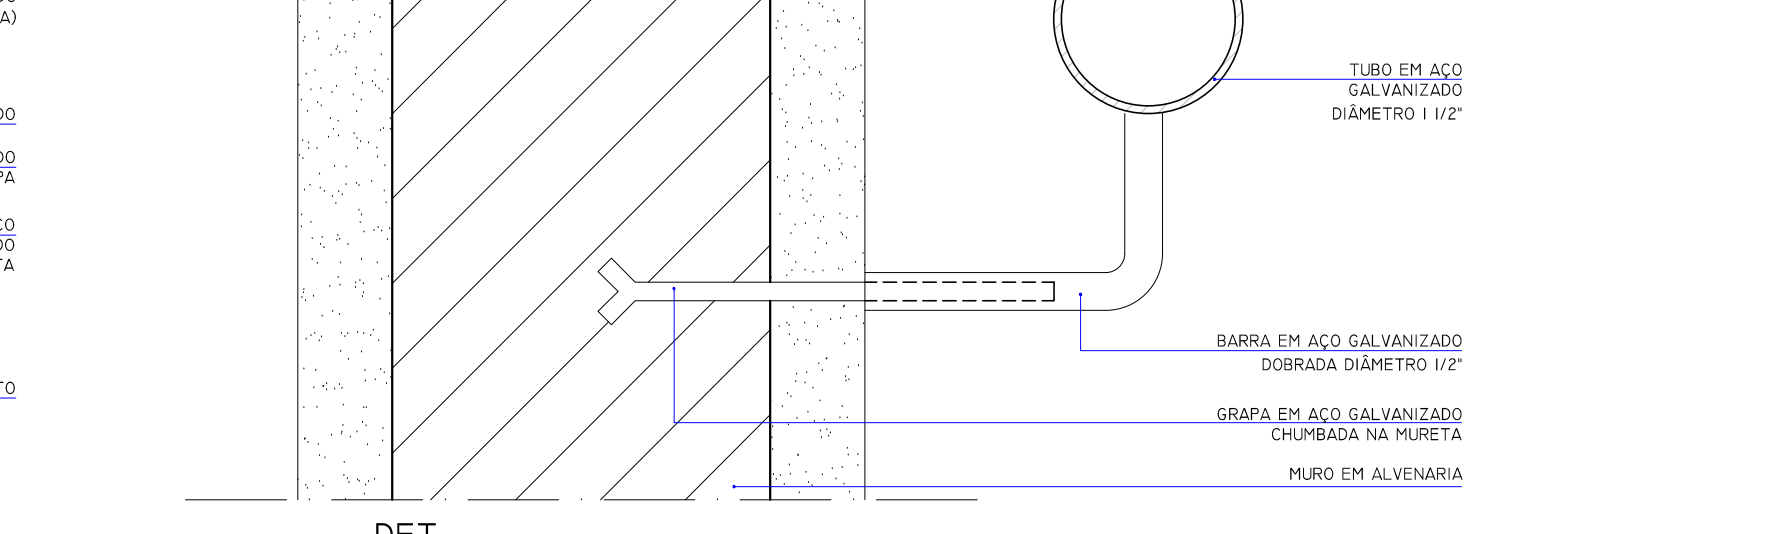


11 DET. FIXAÇÃO CORRIMÃO NA ALVENARIA
ESCALA 1:2


| ALTERAÇÃO | DATA |
|--|------|
| <p>INSTITUTO DE PESQUISA E PLANEJAMENTO URBANO DE LONDRINA DIRETORIA DE PROJETOS</p> <p>Av. Duque de Caxias, 635 - 2º Andar CEP: 86015-901 Jd. Mazzoni-Londrina-Paraná Tel: (41) 3372-4723 Fax: (41) 3372-4714</p> <p>Coordenador: Ignes Despech Alvares Gerente de Projetos Urbanísticos e Edificações: Simone de Oliveira Fernandes Vecchiatti Diretor de Projetos: Humberto Carneiro Leal Gerente de Levantamento em Campo e Aço: Claudia Stela Monteiro Rodrigues de Padua</p> <p>18-07 1º Per. Reservado Pedido verbal Ensaio no: Alana Donassato Carneiro Alvares</p> | |

| TÍTULO DA PRANCHA | PRANCHA Nº | ESCALAS: |
|--|--|-----------------|
| ANTEPROJETO ARQUITETÔNICO | D01/02 | INDICADA |
| DETALHAMENTO | | |
| PISO TÁTIL, ESCADAS E RAMPAS, GRADIL | ZONAMENTO: | COEF. APROVEIT. |
| TIPO DA EDIFICAÇÃO: | | |
| REFORMA E AMPLIAÇÃO DE EDIFICAÇÃO INSTITUCIONAL ESPECIAL (INS-E) TERMINAIS URBANOS | | |
| LOCAL DA OBRA: | DATA PROJETO: | TAXA OCUP. (%) |
| TERMINAIS URBANOS DIVERSOS AÇAPULICA MILTON GAVETTI, OURO VERDE E VIVI XAVIER | 30/12/2015 | |
| PROPRIETÁRIO: | CPF / CNPJ: | |
| PREFEITURA DO MUNICÍPIO DE LONDRINA | 75-771-477/0001-70 | |
| | INSCRIÇÃO MUNICIPAL: | |
| | | |
| PLANTA DE SITUAÇÃO | DECLARO QUE APROVAÇÃO DO PROJETO NÃO IMPLICA NO RECONHECIMENTO PELA PREFEITURA DO DIREITO DE PROPRIEDADE DO TERRENO. | |
| | IDENTIFICAÇÃO E ASSINATURA DO PROPRIETÁRIO | |
| | PREFEITURA DO MUNICÍPIO DE LONDRINA | |
| | IDENTIFICAÇÃO E ASSINATURA DOS AUTORES DO PROJETO | |
| | HUMBERTO CARNEIRO LEAL ARQUITETA E URBANISTA CAU/APP414 | |
| | SIMONE DE OLIVEIRA FERNANDES VECCHIATTI ARQUITETA E URBANISTA CAU/80740-5 | |
| | ANDRÉA WACZORZKOWSKA SIEVINSKI ARQUITETA E URBANISTA CAU/AS887-8 | |
| | CARINA F. BARROS MOURERA ARQUITETA E URBANISTA CAU/AS887-7 | |
| | CAROLINE NASCIMENTO BENEK ARQUITETA E URBANISTA CAU/AR602 | |
| | MARCHEL ZAVATTOLO DIAS ARQUITETA E URBANISTA CAU/AR985-1 | |
| QUADRO DE ÁREAS (M²): | | |
| | | |
| ESPAÇO RESERVADO PARA APROVAÇÃO: | ESPAÇO RESERVADO PARA APROVAÇÃO: | |


BANCO (MODELO CALÇADÃO) COM ENCOSTO (1.50M)

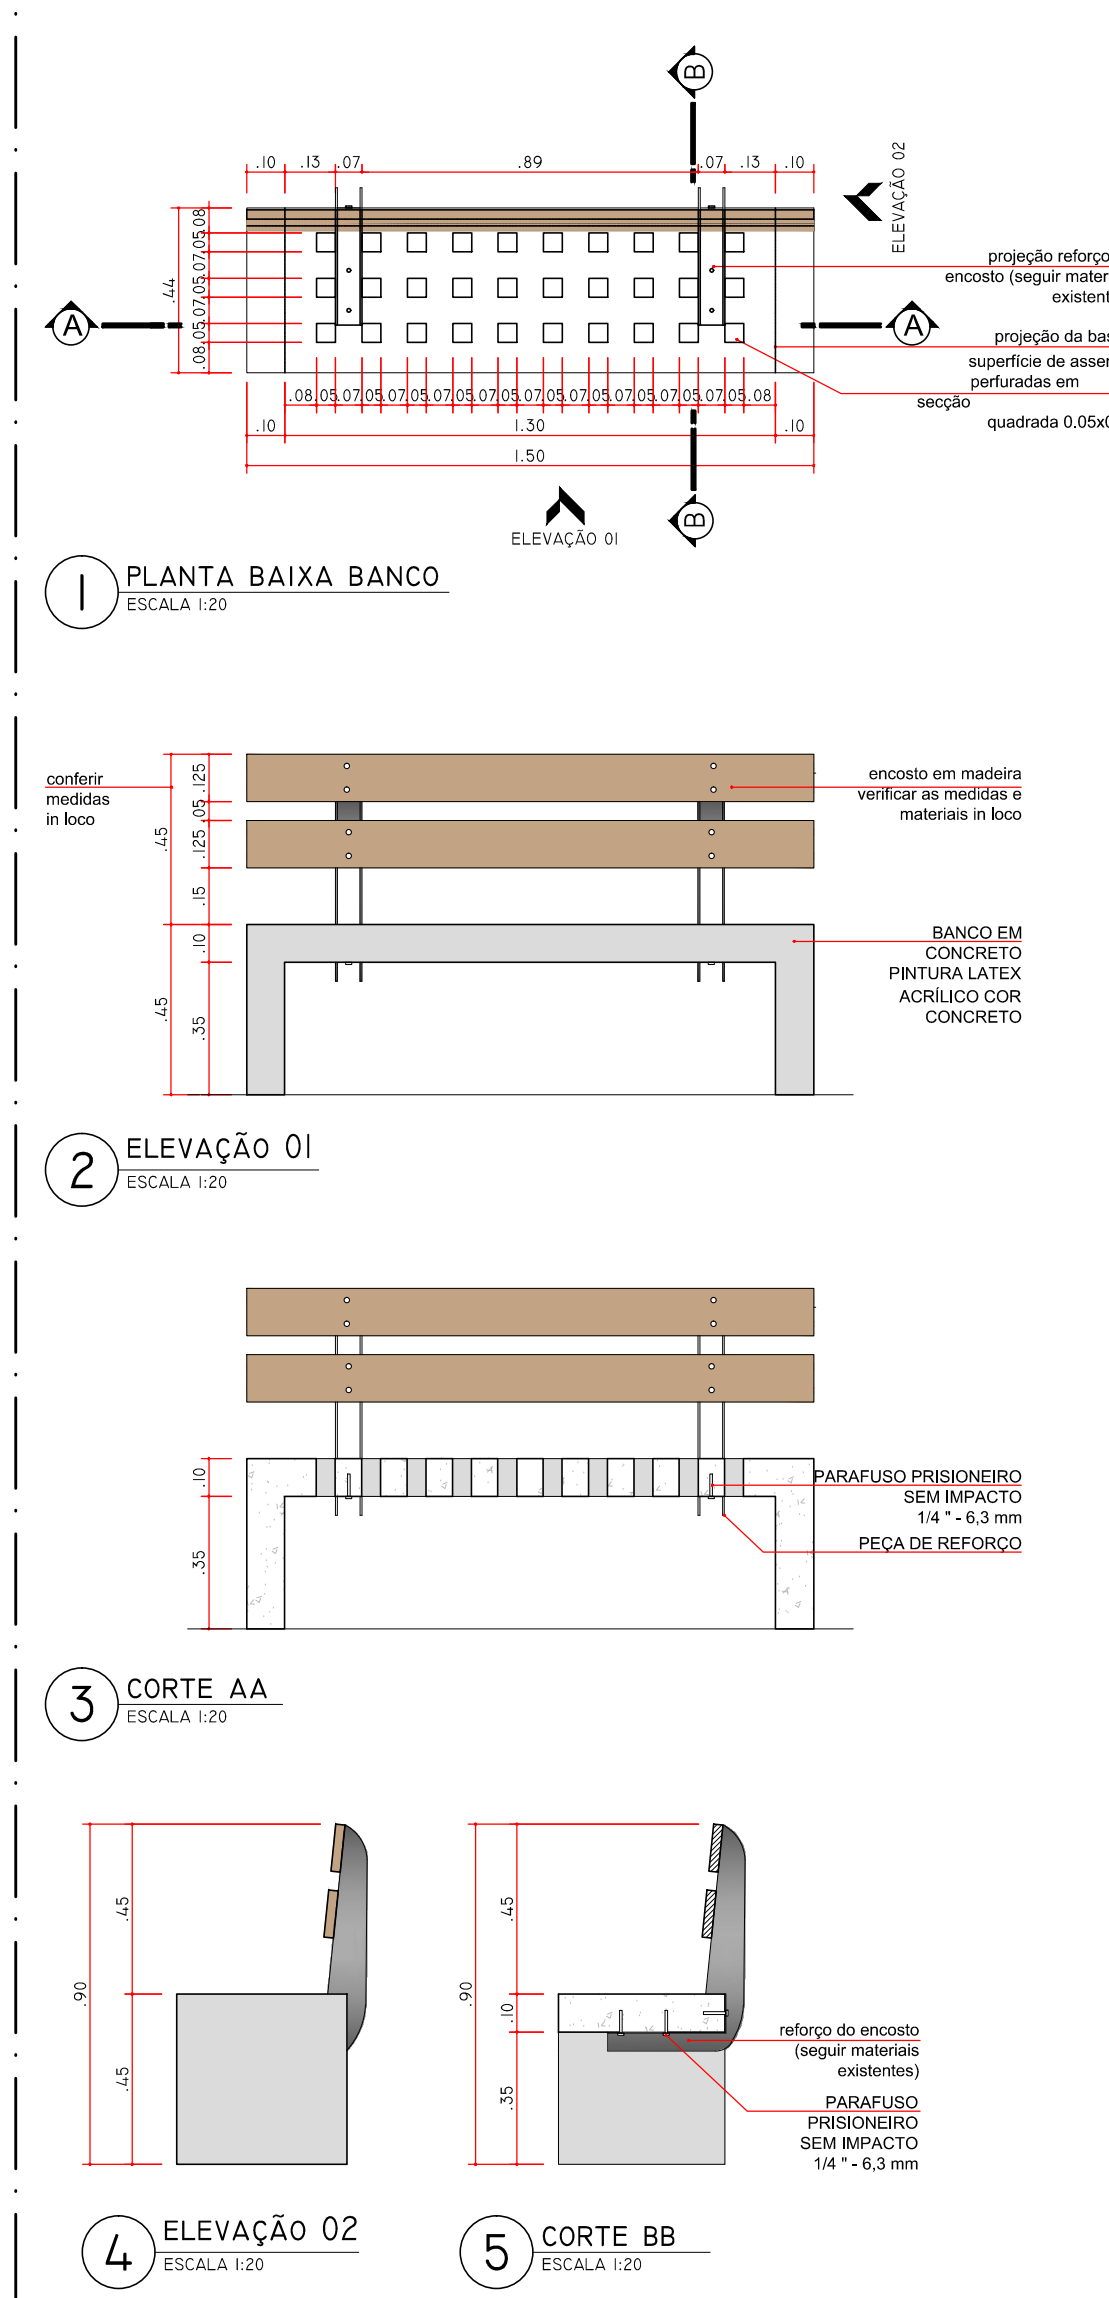


BANCO (MODELO TERMINAL OESTE) COM ENCOSTO (2.00M)

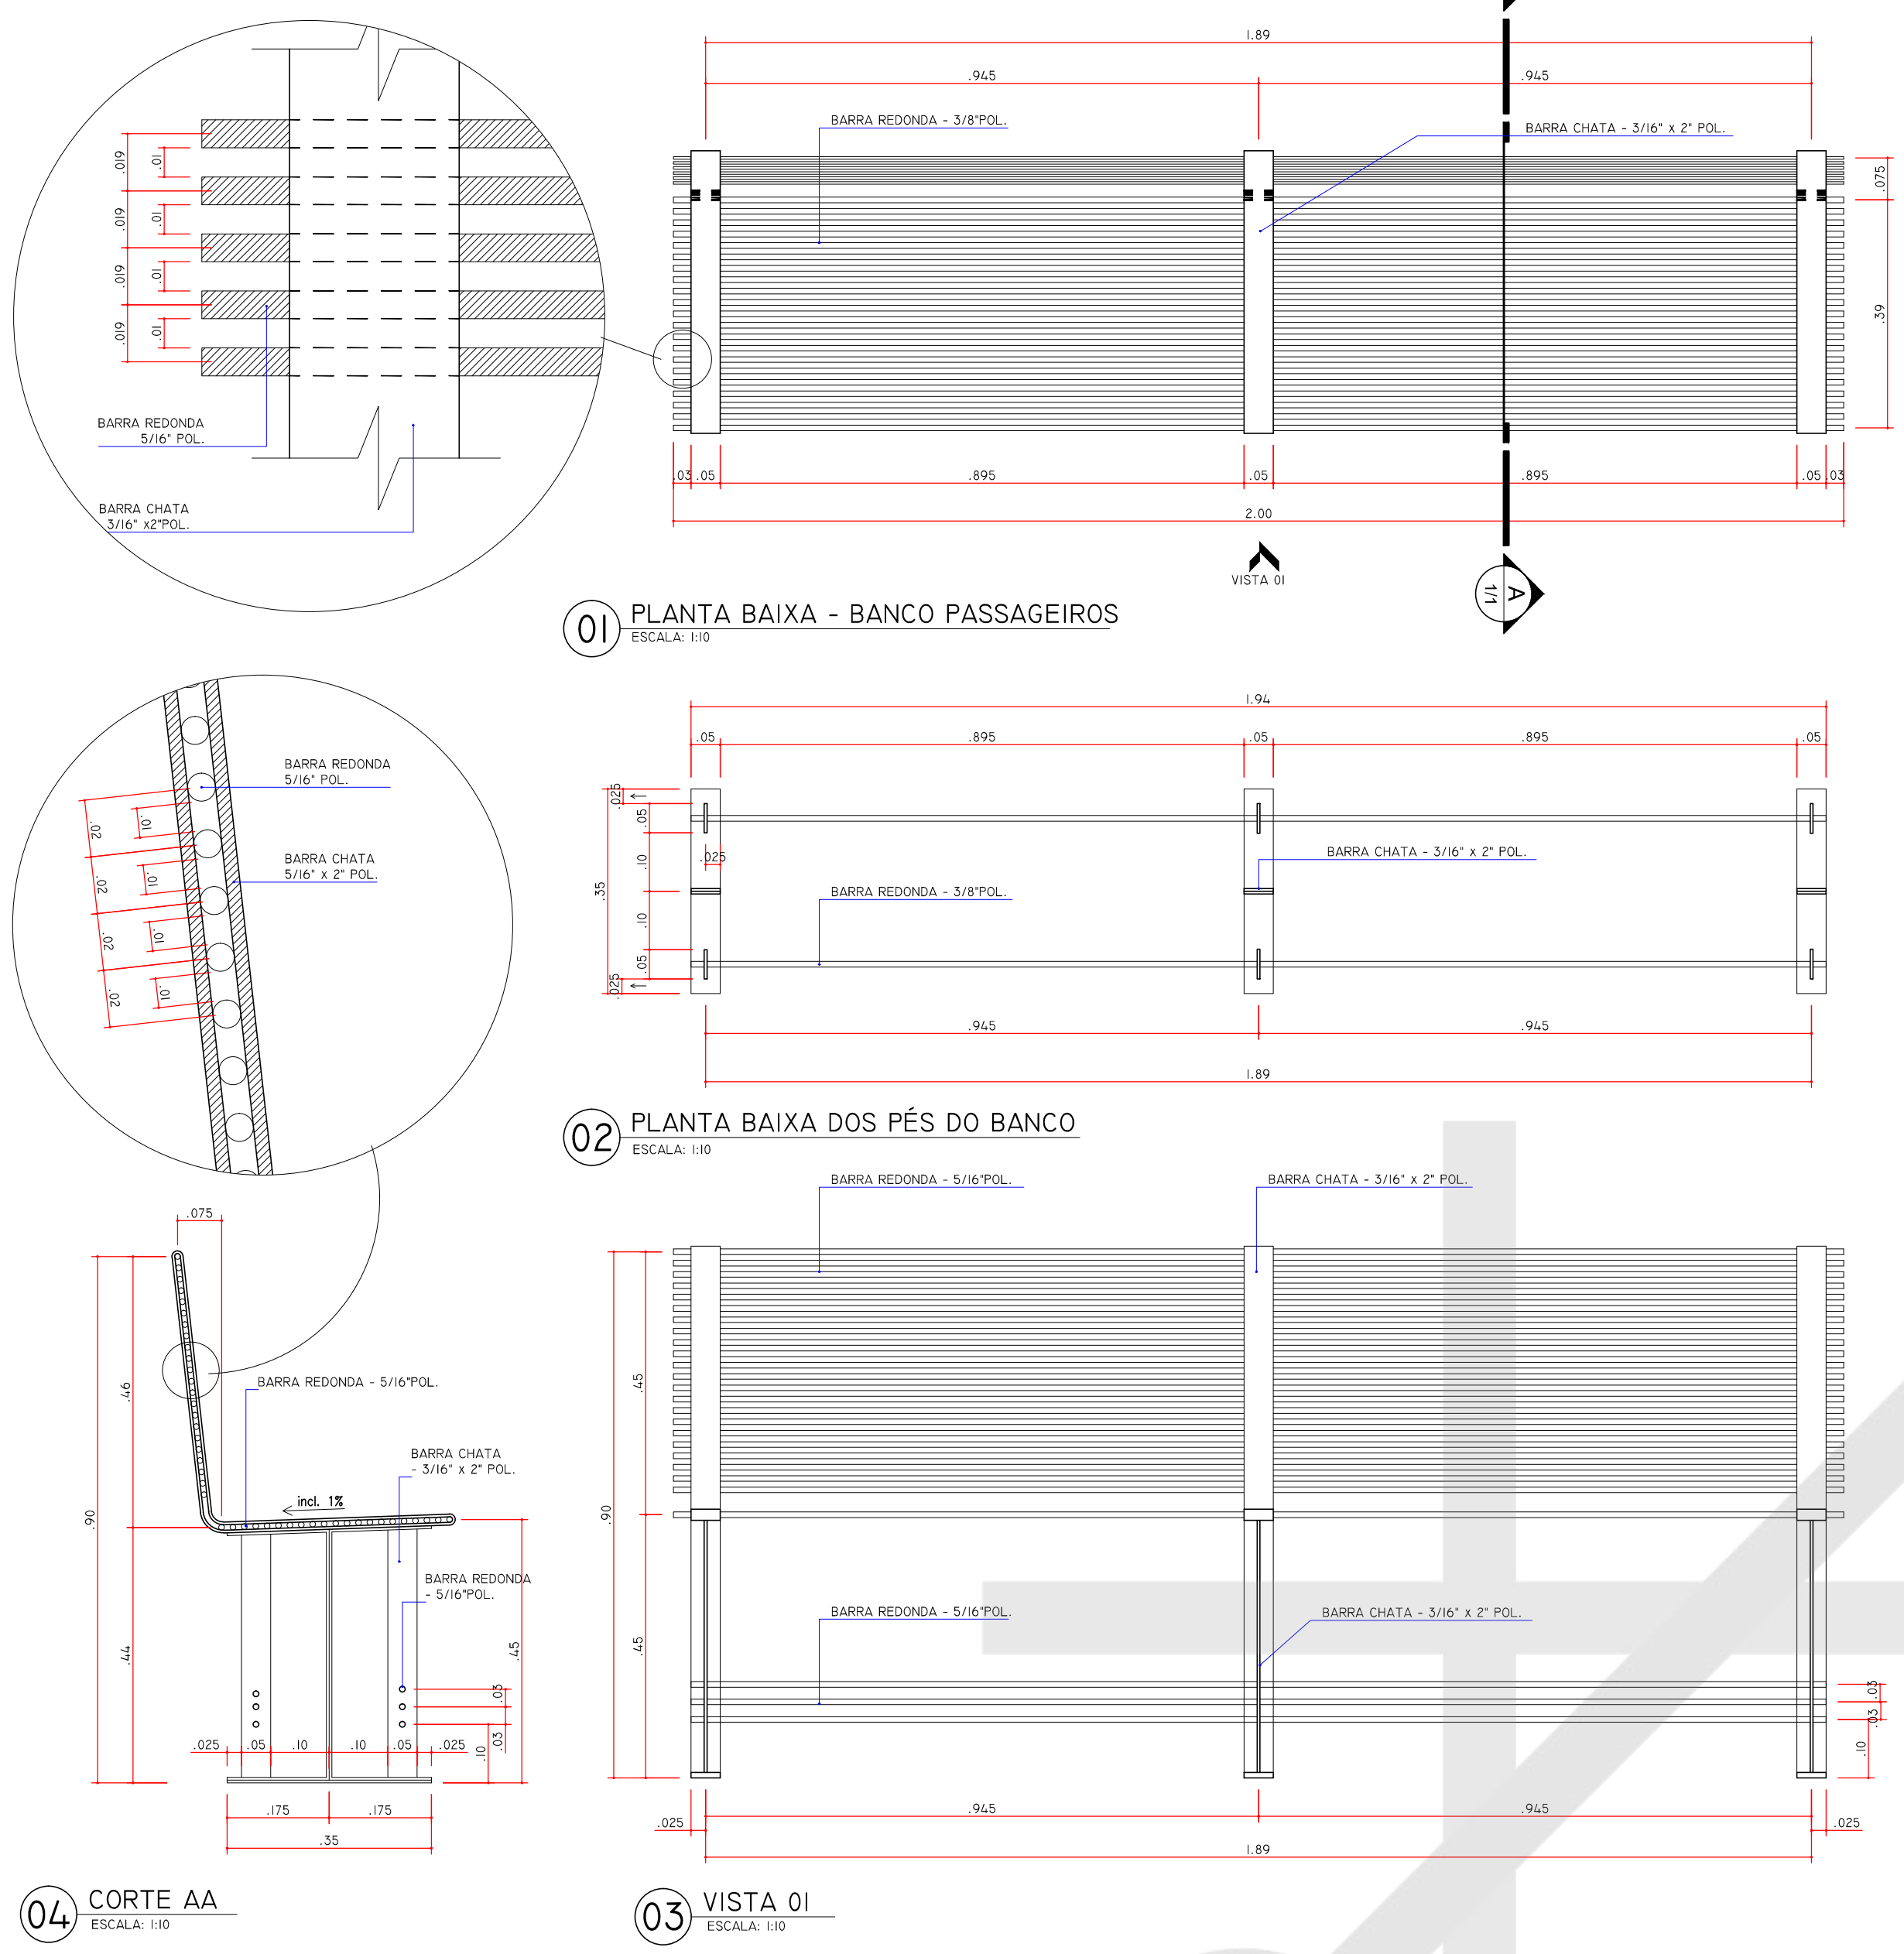


PAINEL - EDITAL

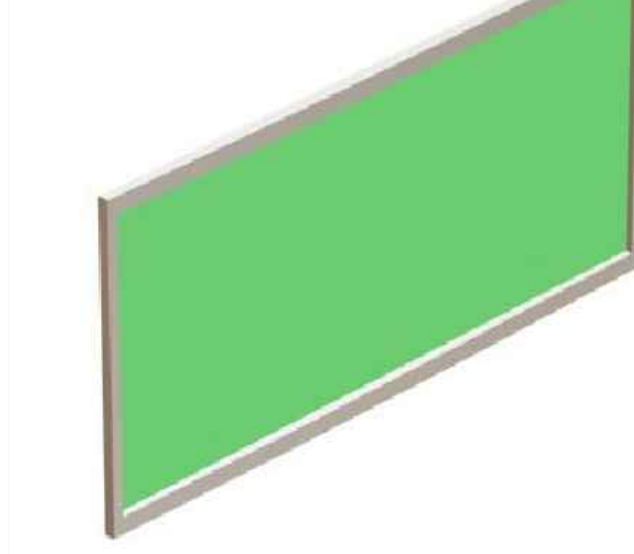


PAINEL - EDITAL

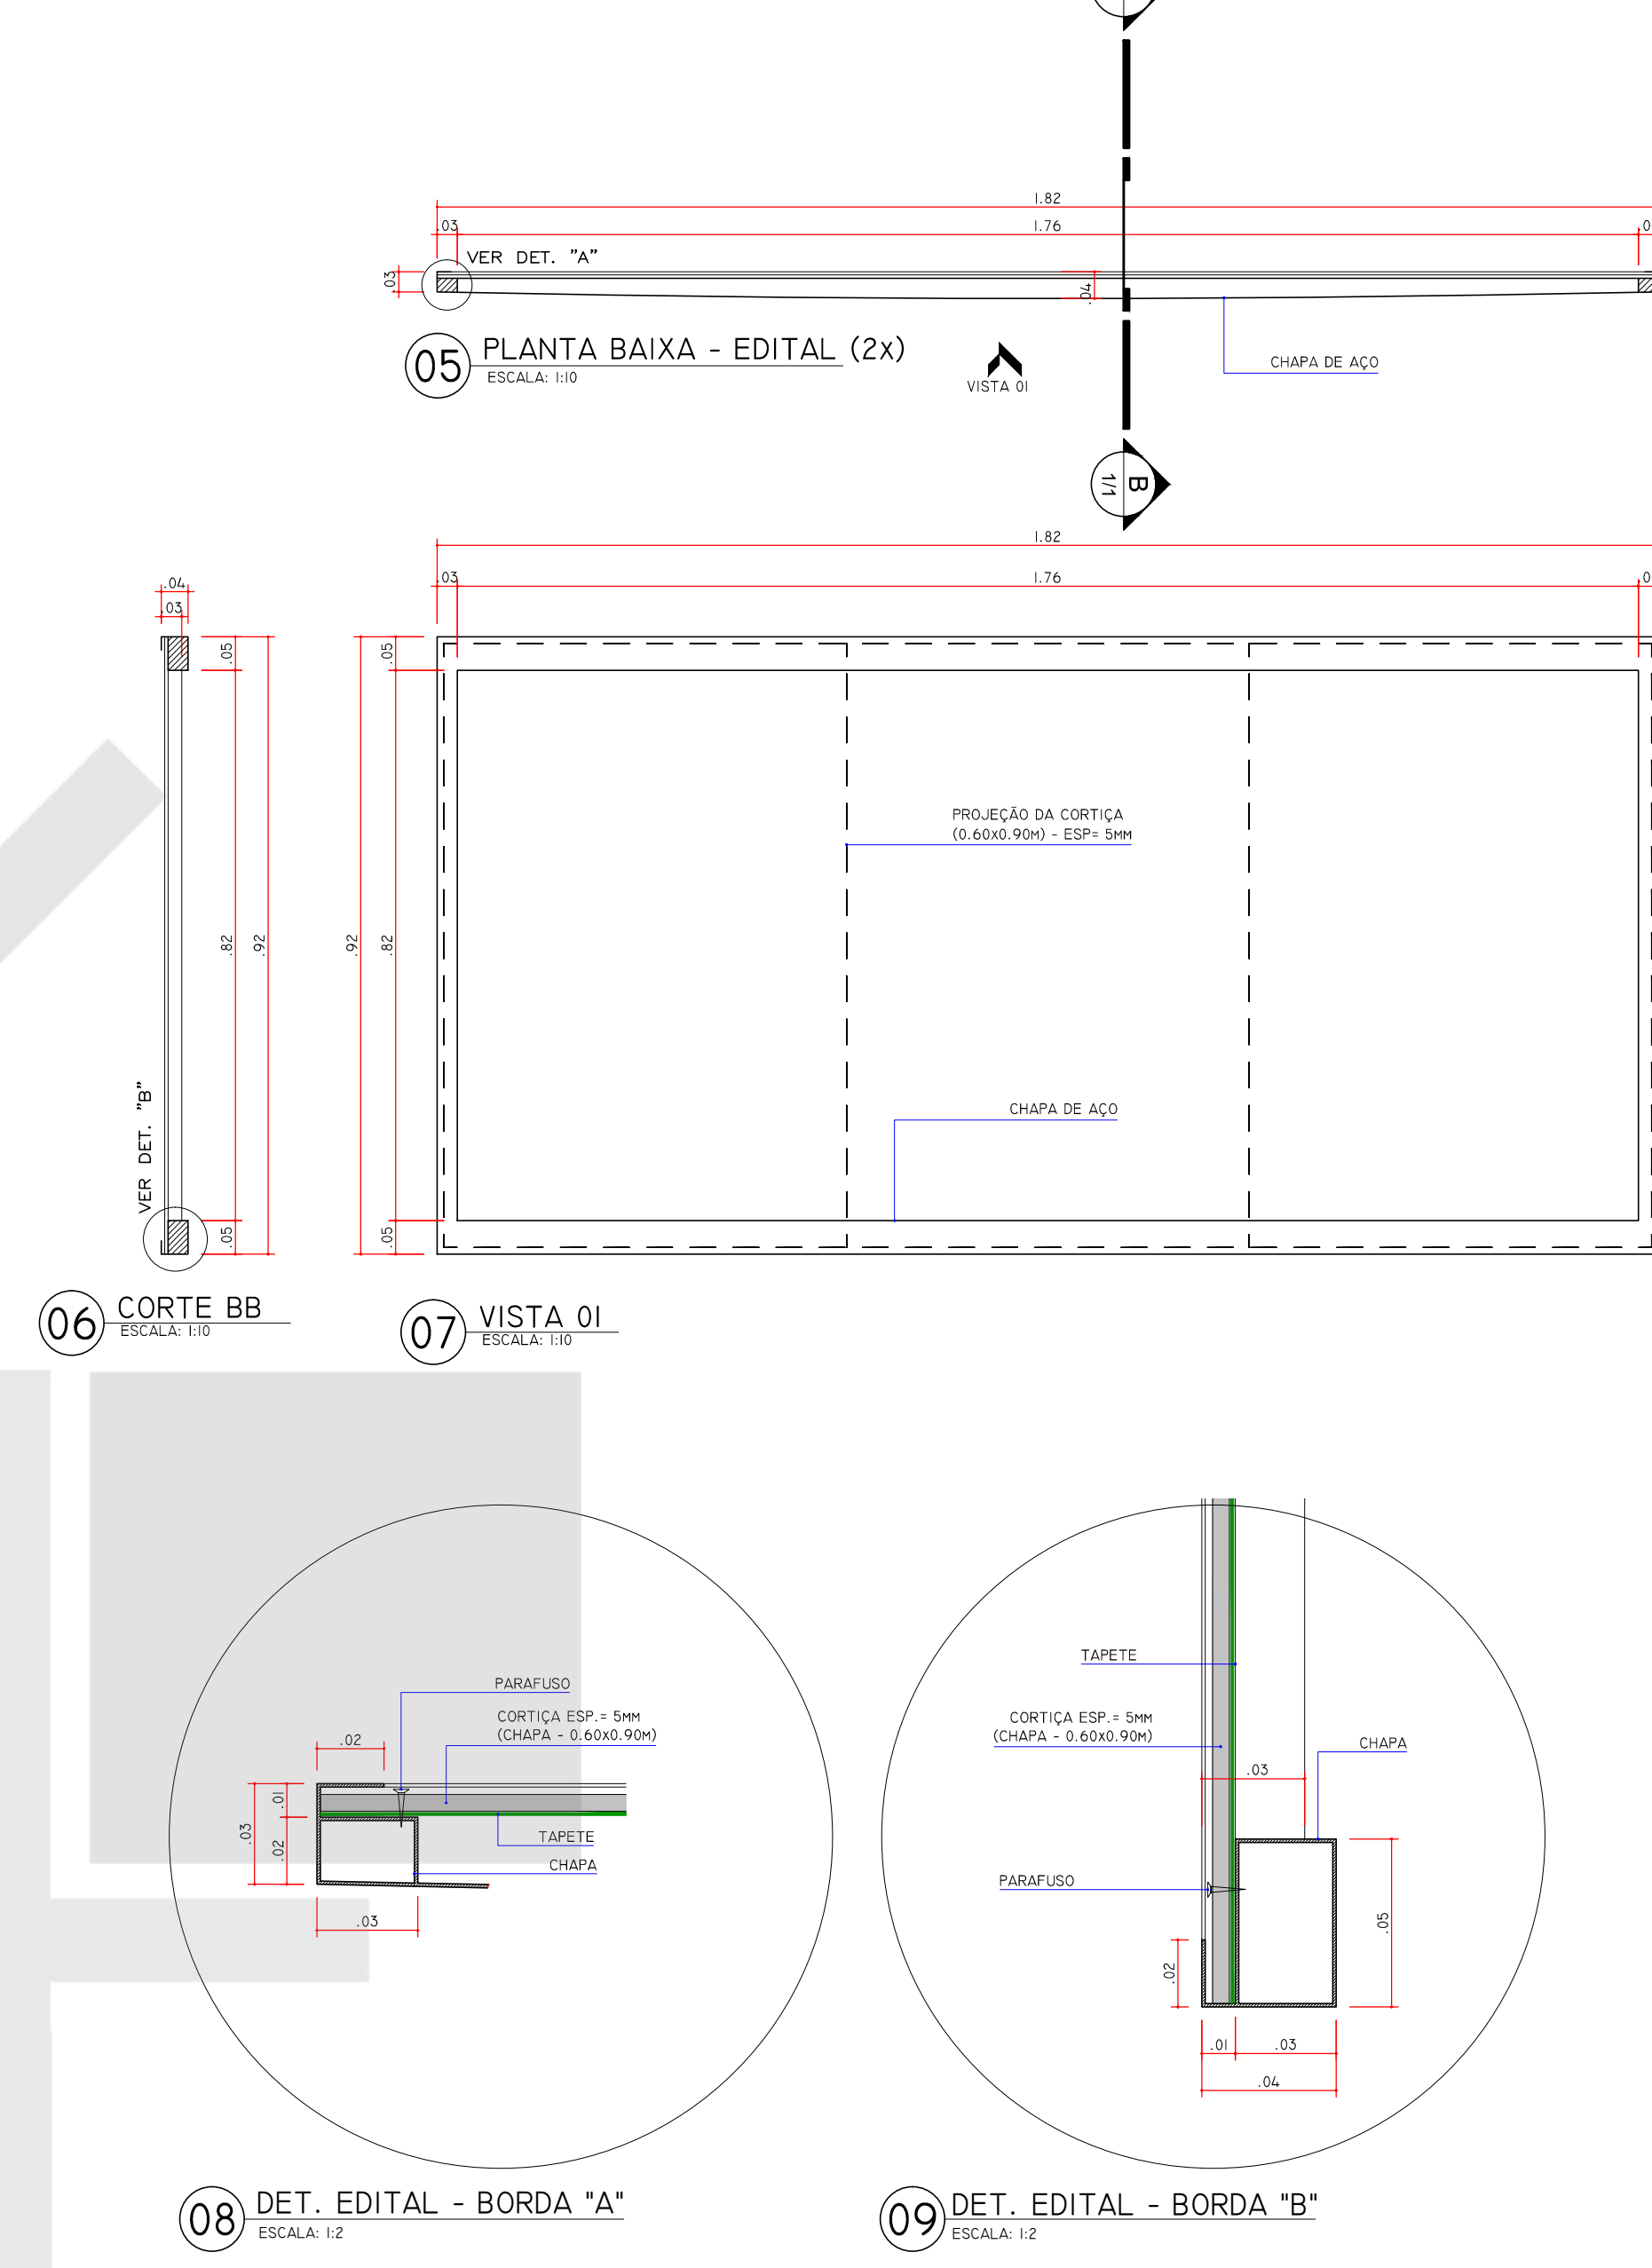

BANCO METÁLICO

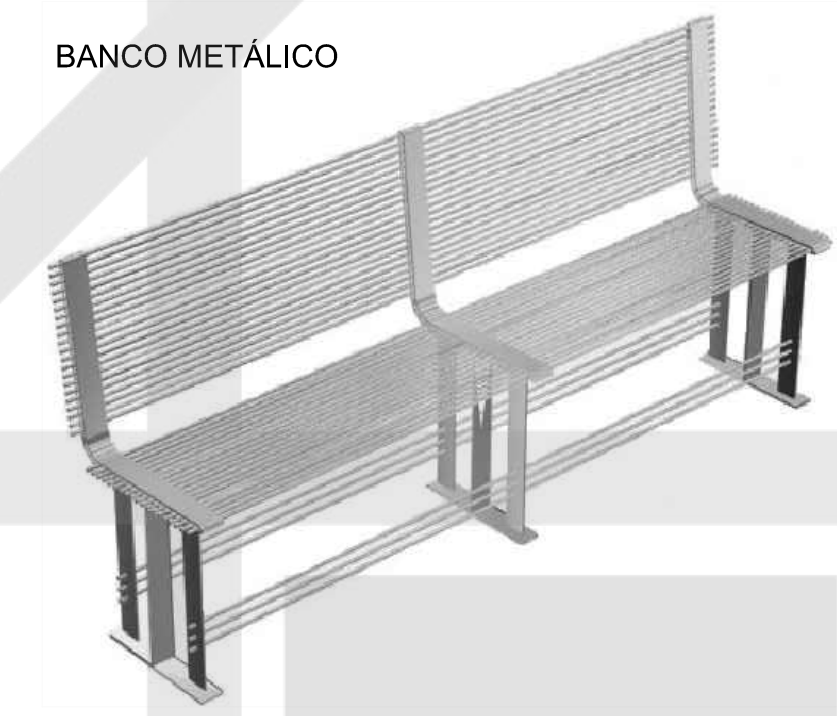

GRELHA DE PISO PARA ÁRVORES

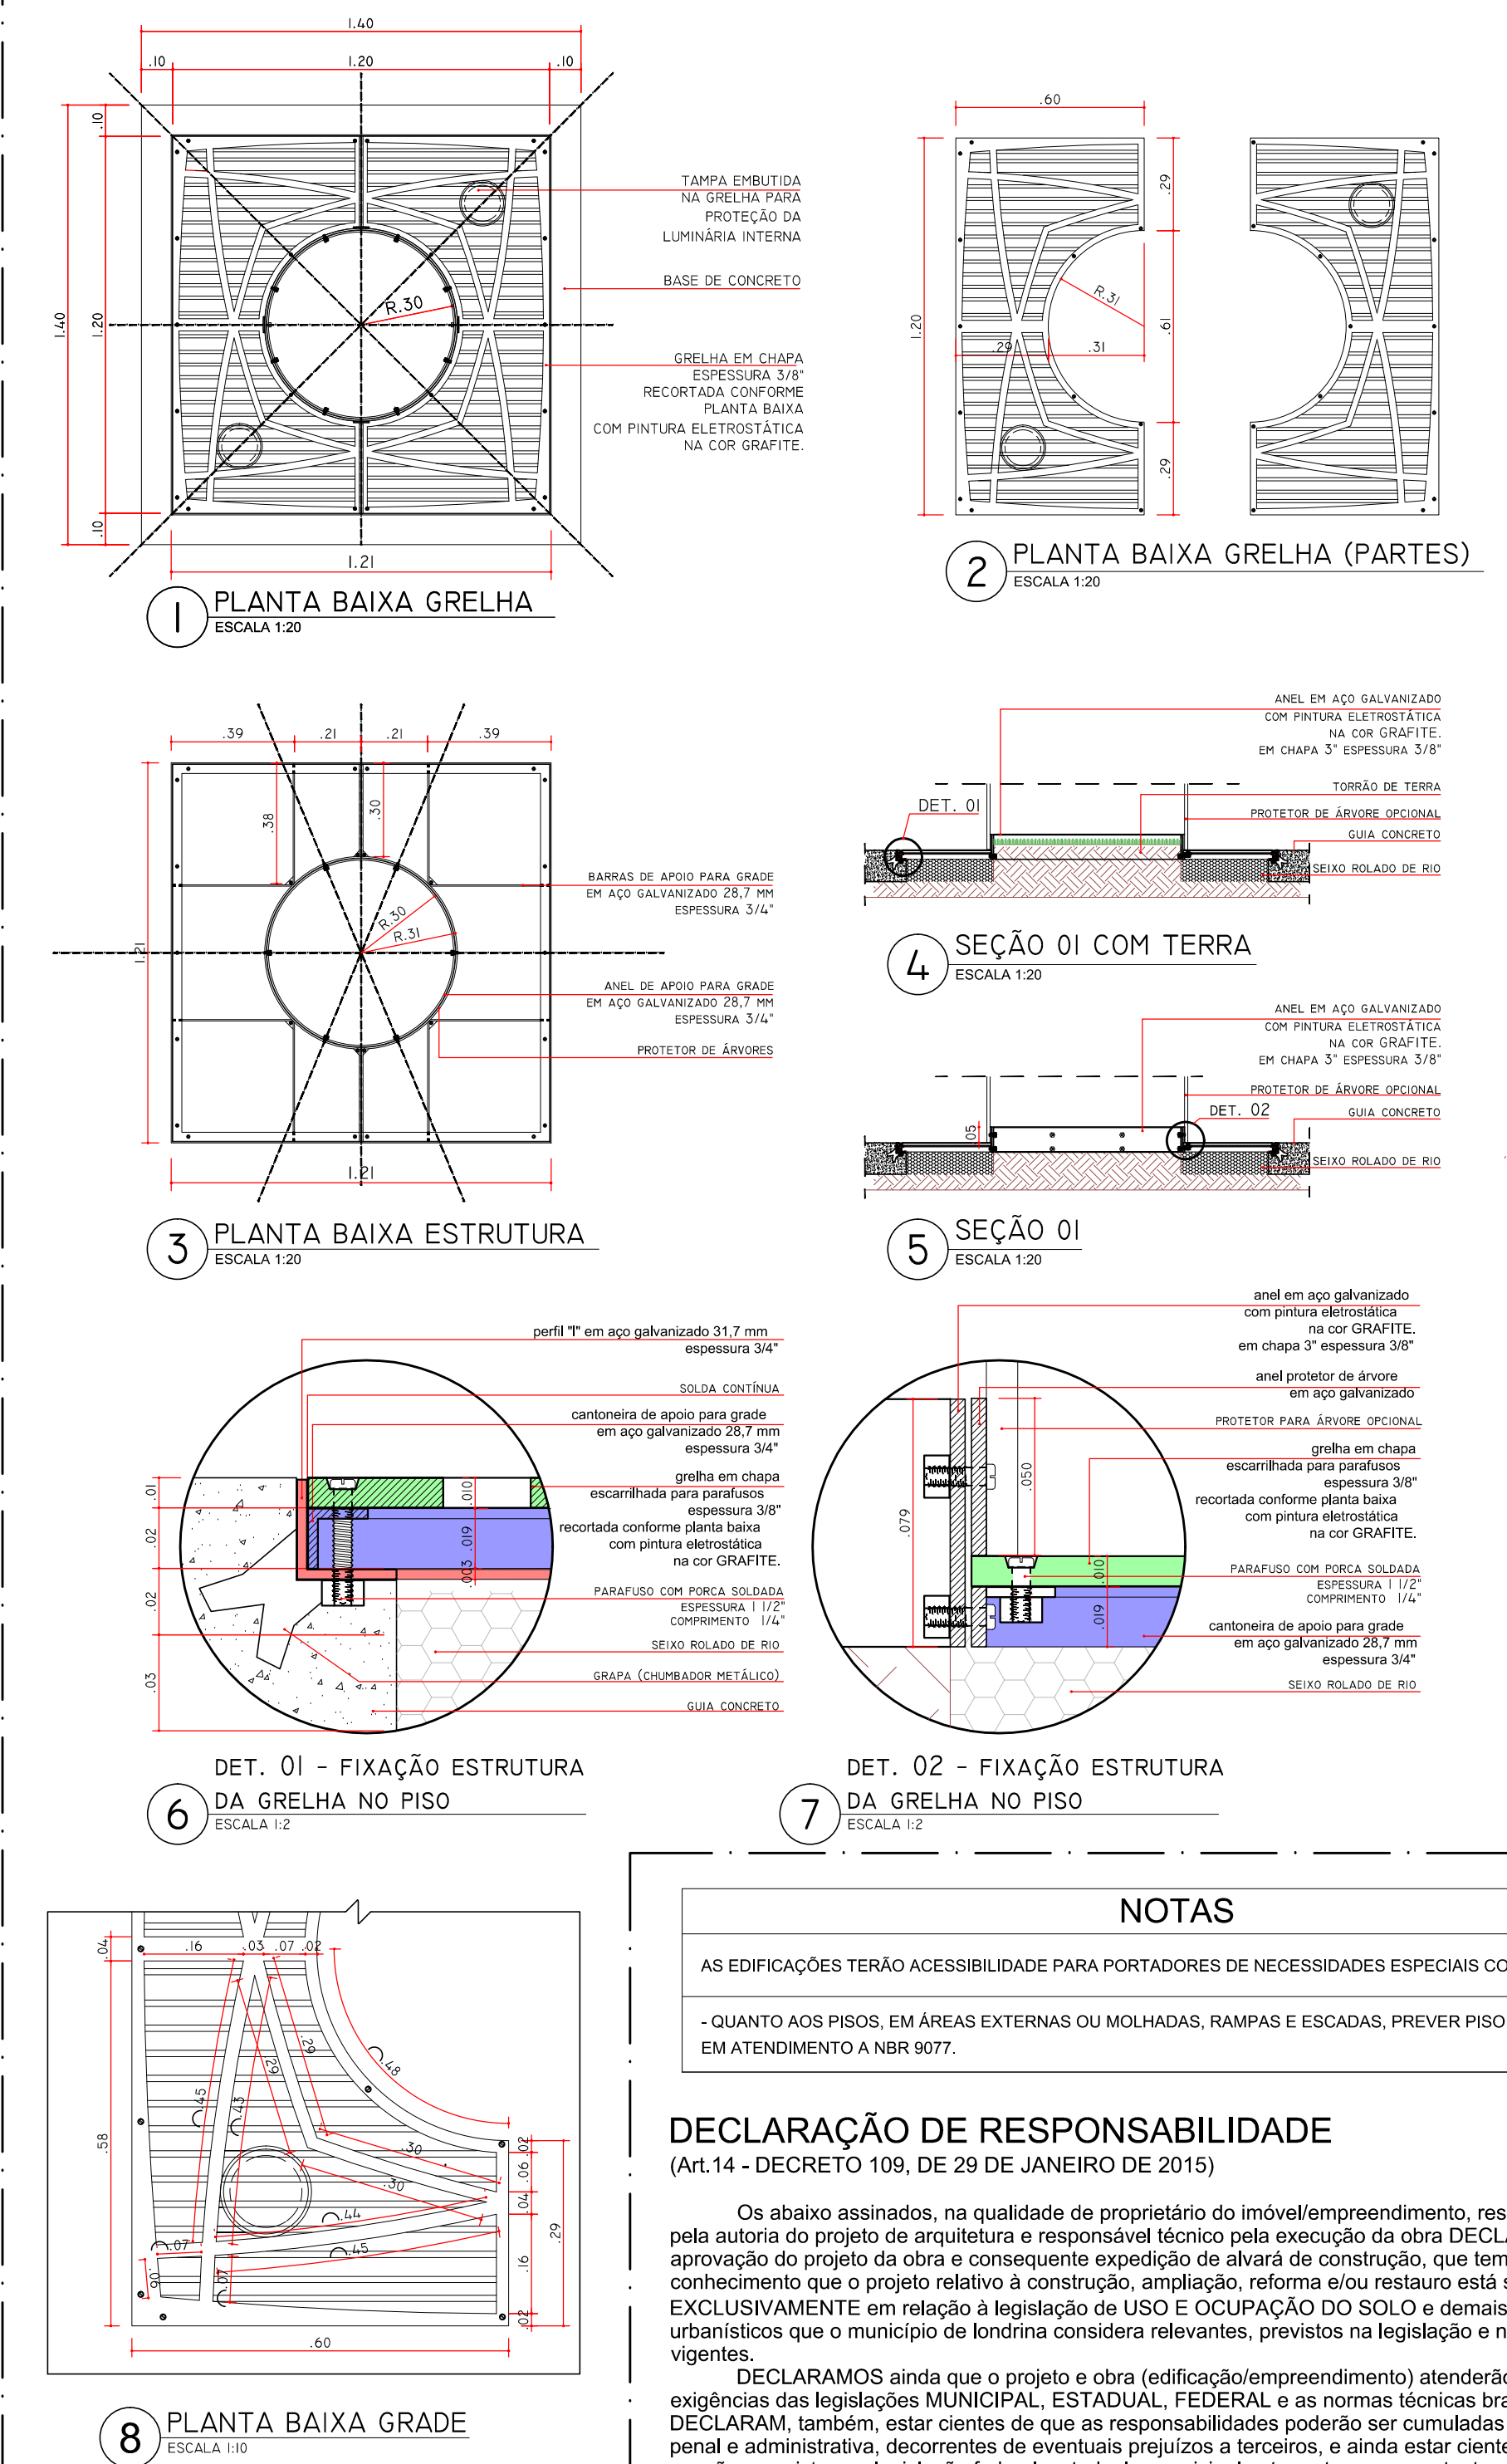

NOTAS

AS EDIFICAÇÕES TERÃO ACESSIBILIDADE PARA PORTADORES DE NECESSIDADES ESPECIAIS CONFORME NBR 9050.

*QUANTO AOS PISOS, EM ÁREAS EXTERNAS OU MOLHADAS, RAMPAS E ESCADAS, PREVER PISO ANTIDERRAPANTE EM ADEQUAMENTO A NBR 9077.

DECLARAÇÃO DE RESPONSABILIDADE
(ART. 14 - DECRETO 109, DE 29 DE JANEIRO DE 2015)

Os abaixo assinados, na qualidade de proprietário do imóvel/empreendimento, responsável técnico pela autoria do projeto de arquitetura e responsável técnico pela execução da obra DECLARAM, para fins de aprovação do projeto de obra e consequente expedição de alvará de construção, que tem pleno conhecimento que o projeto relativo à construção, ampliação, reforma ou restauro está sendo aprovado EXCLUSIVAMENTE em relação à legislação de USO E OCUPAÇÃO DO SOLO e demais parâmetros urbanísticos que o município de Londrina considera relevantes, previstos na legislação e normas técnicas vigentes.

DECLARAMOS ainda que o projeto e obra (edificação/empreendimento) atenderão a todas as exigências das legislações MUNICIPAL, ESTADUAL, FEDERAL, e as normas técnicas brasileiras.


DECLARAM, também, estar cientes de que as responsabilidades poderão ser cumuladas na esfera civil, penal e administrativa, decorrentes de eventuais prejuízos a terceiros, e ainda estar cientes de todas as sanções previstas na legislação federal, estadual e municipal entre outras, as constantes nos seguintes artigos: 184, 250, 254, 256, 299, 317, 333, do Código Penal; 186, 187, 207 e 218, do Código Civil; e das leis federais nºs 5194, de 1996, 6496, de 1977 e 12.376, de 2010 e o Código de Defesa do Consumidor; e ASSUMIMOS, desde já, total e exclusiva responsabilidade quanto ao atendimento a todos os parâmetros arquitetônicos construtivos.

ASSUMIMOS toda a responsabilidade civil, administrativa e criminal decorrente de eventuais prejuízos a terceiros e, ainda, as sanções previstas na legislação municipal em vigor, em decorrência do não cumprimento da legislação vigente.


DECLARAMOS, ainda, termos ciência que o não cumprimento das normas isentará o município de Londrina da expedição do certificado de vistoria e conclusão de obras - CVC0 (habite-se).

Londrina, 06 de outubro de 2015.


PARACICLO

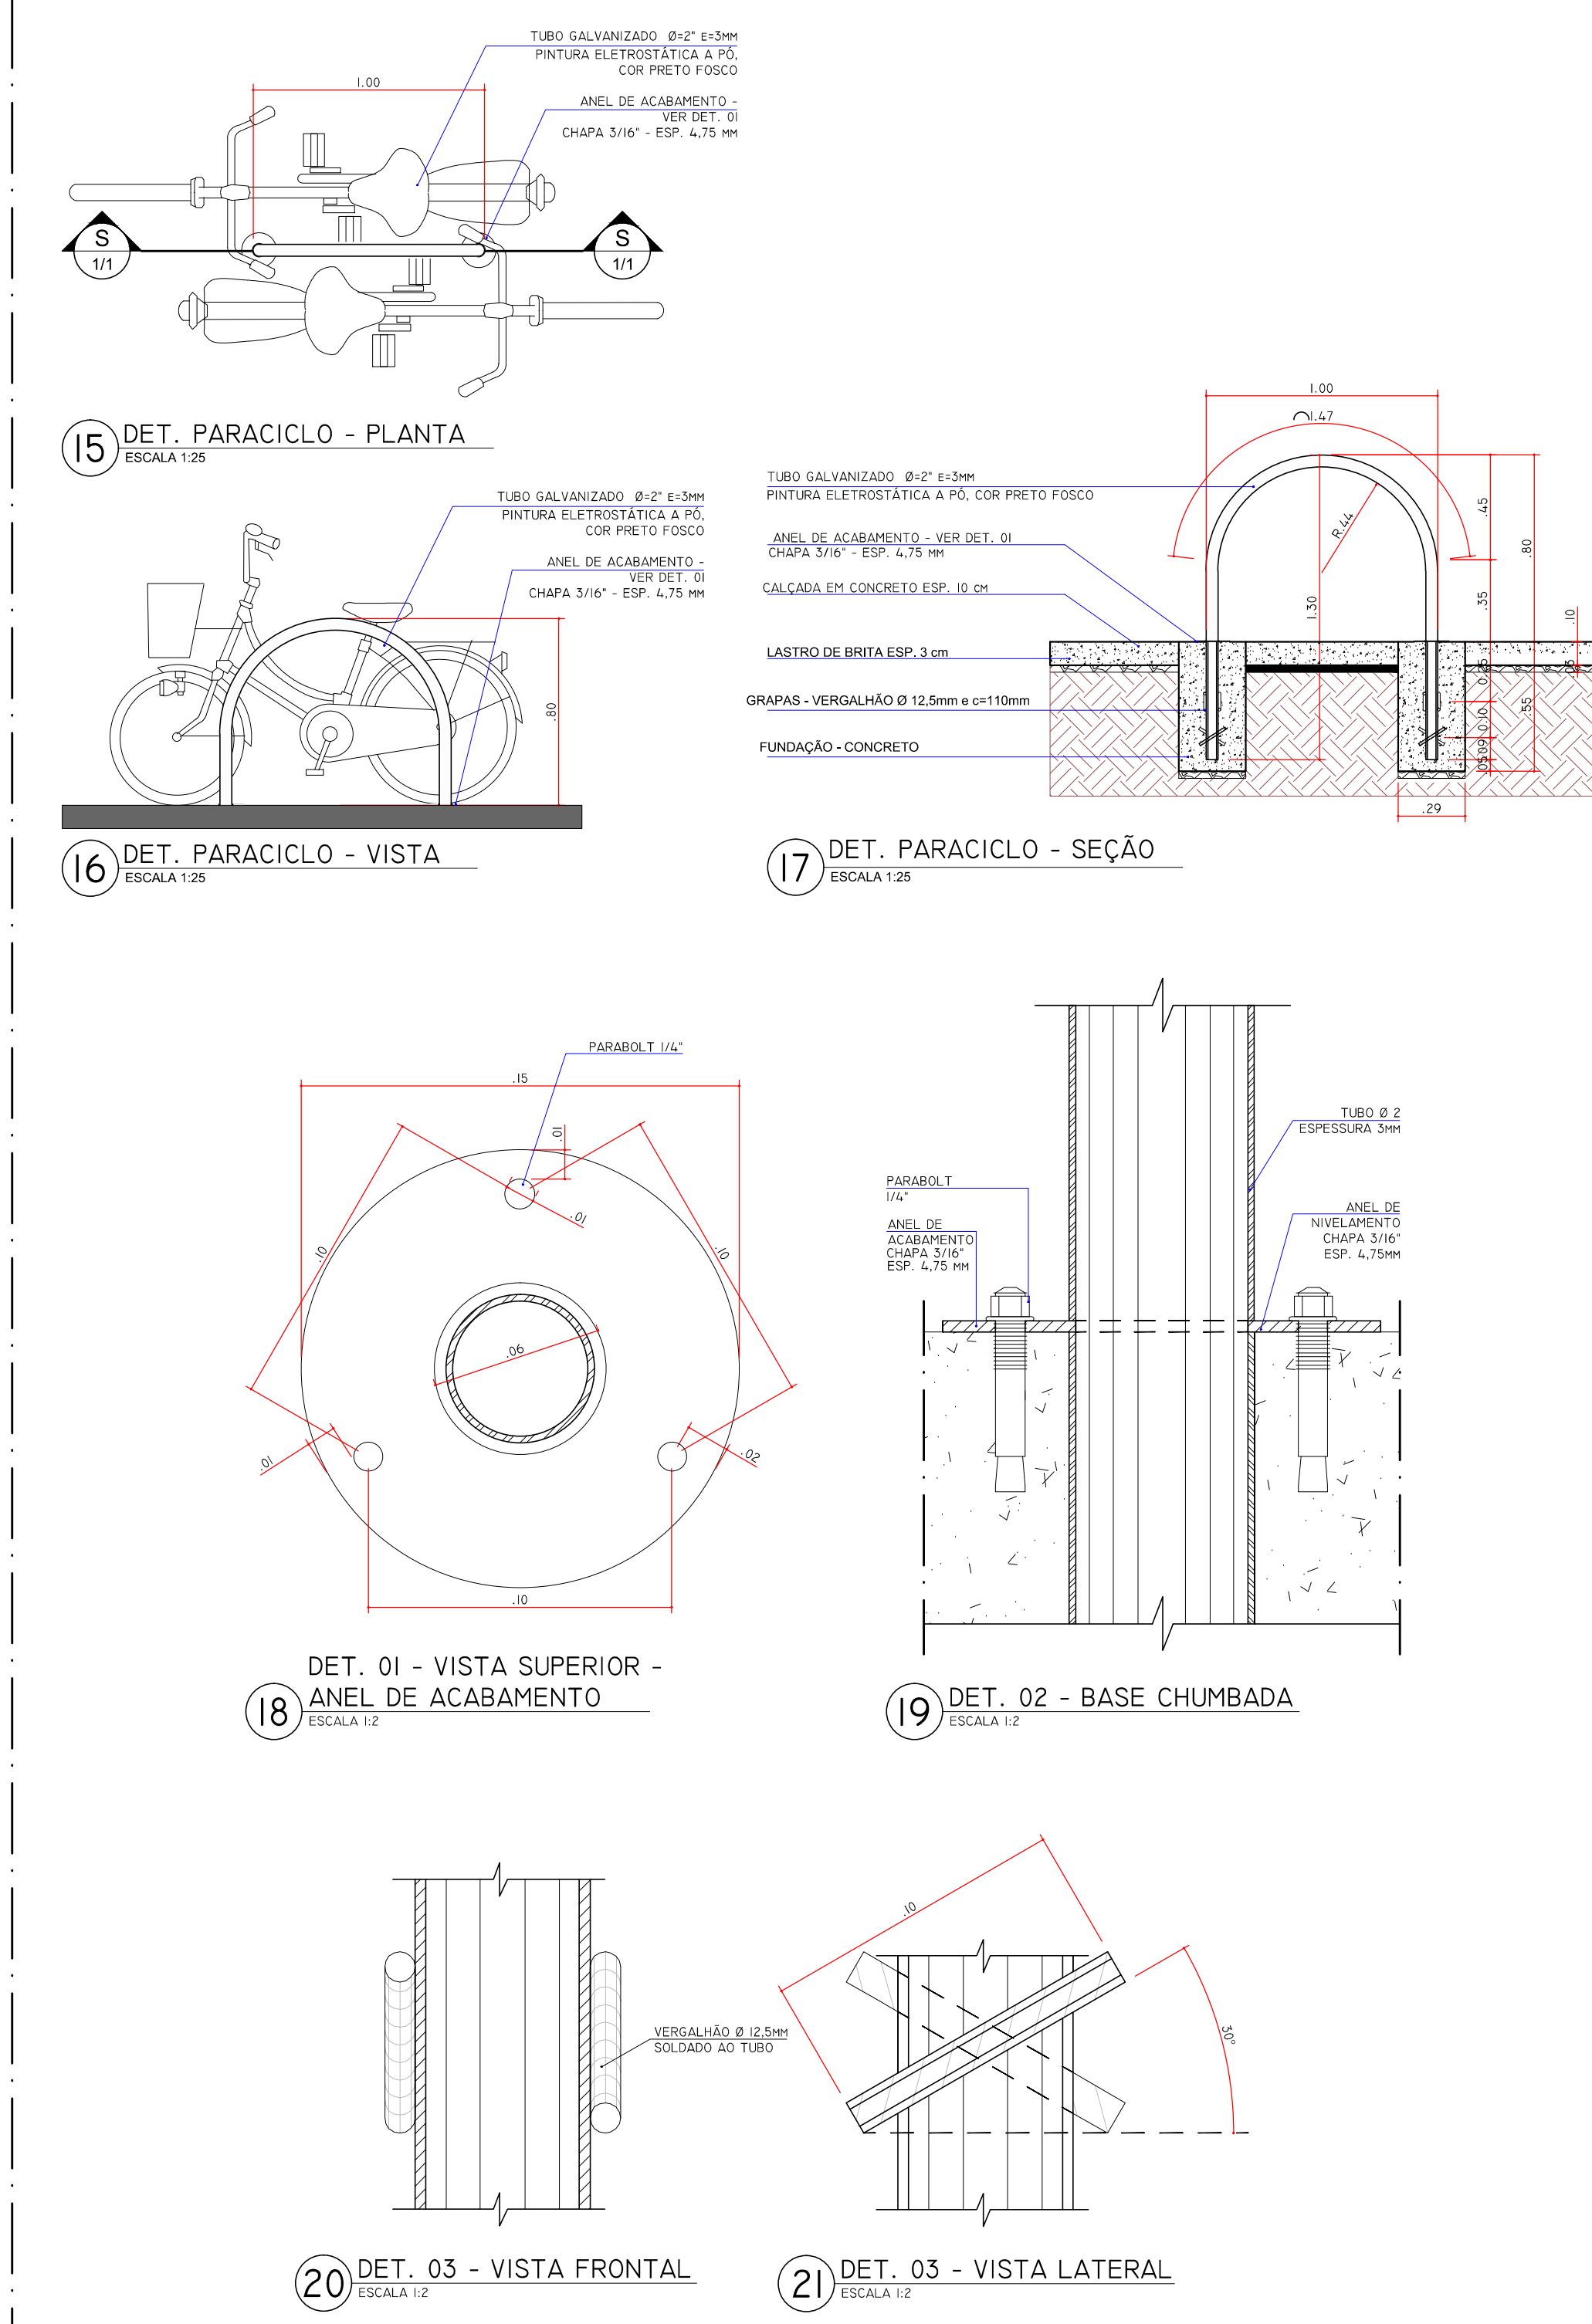

LIXEIRAS

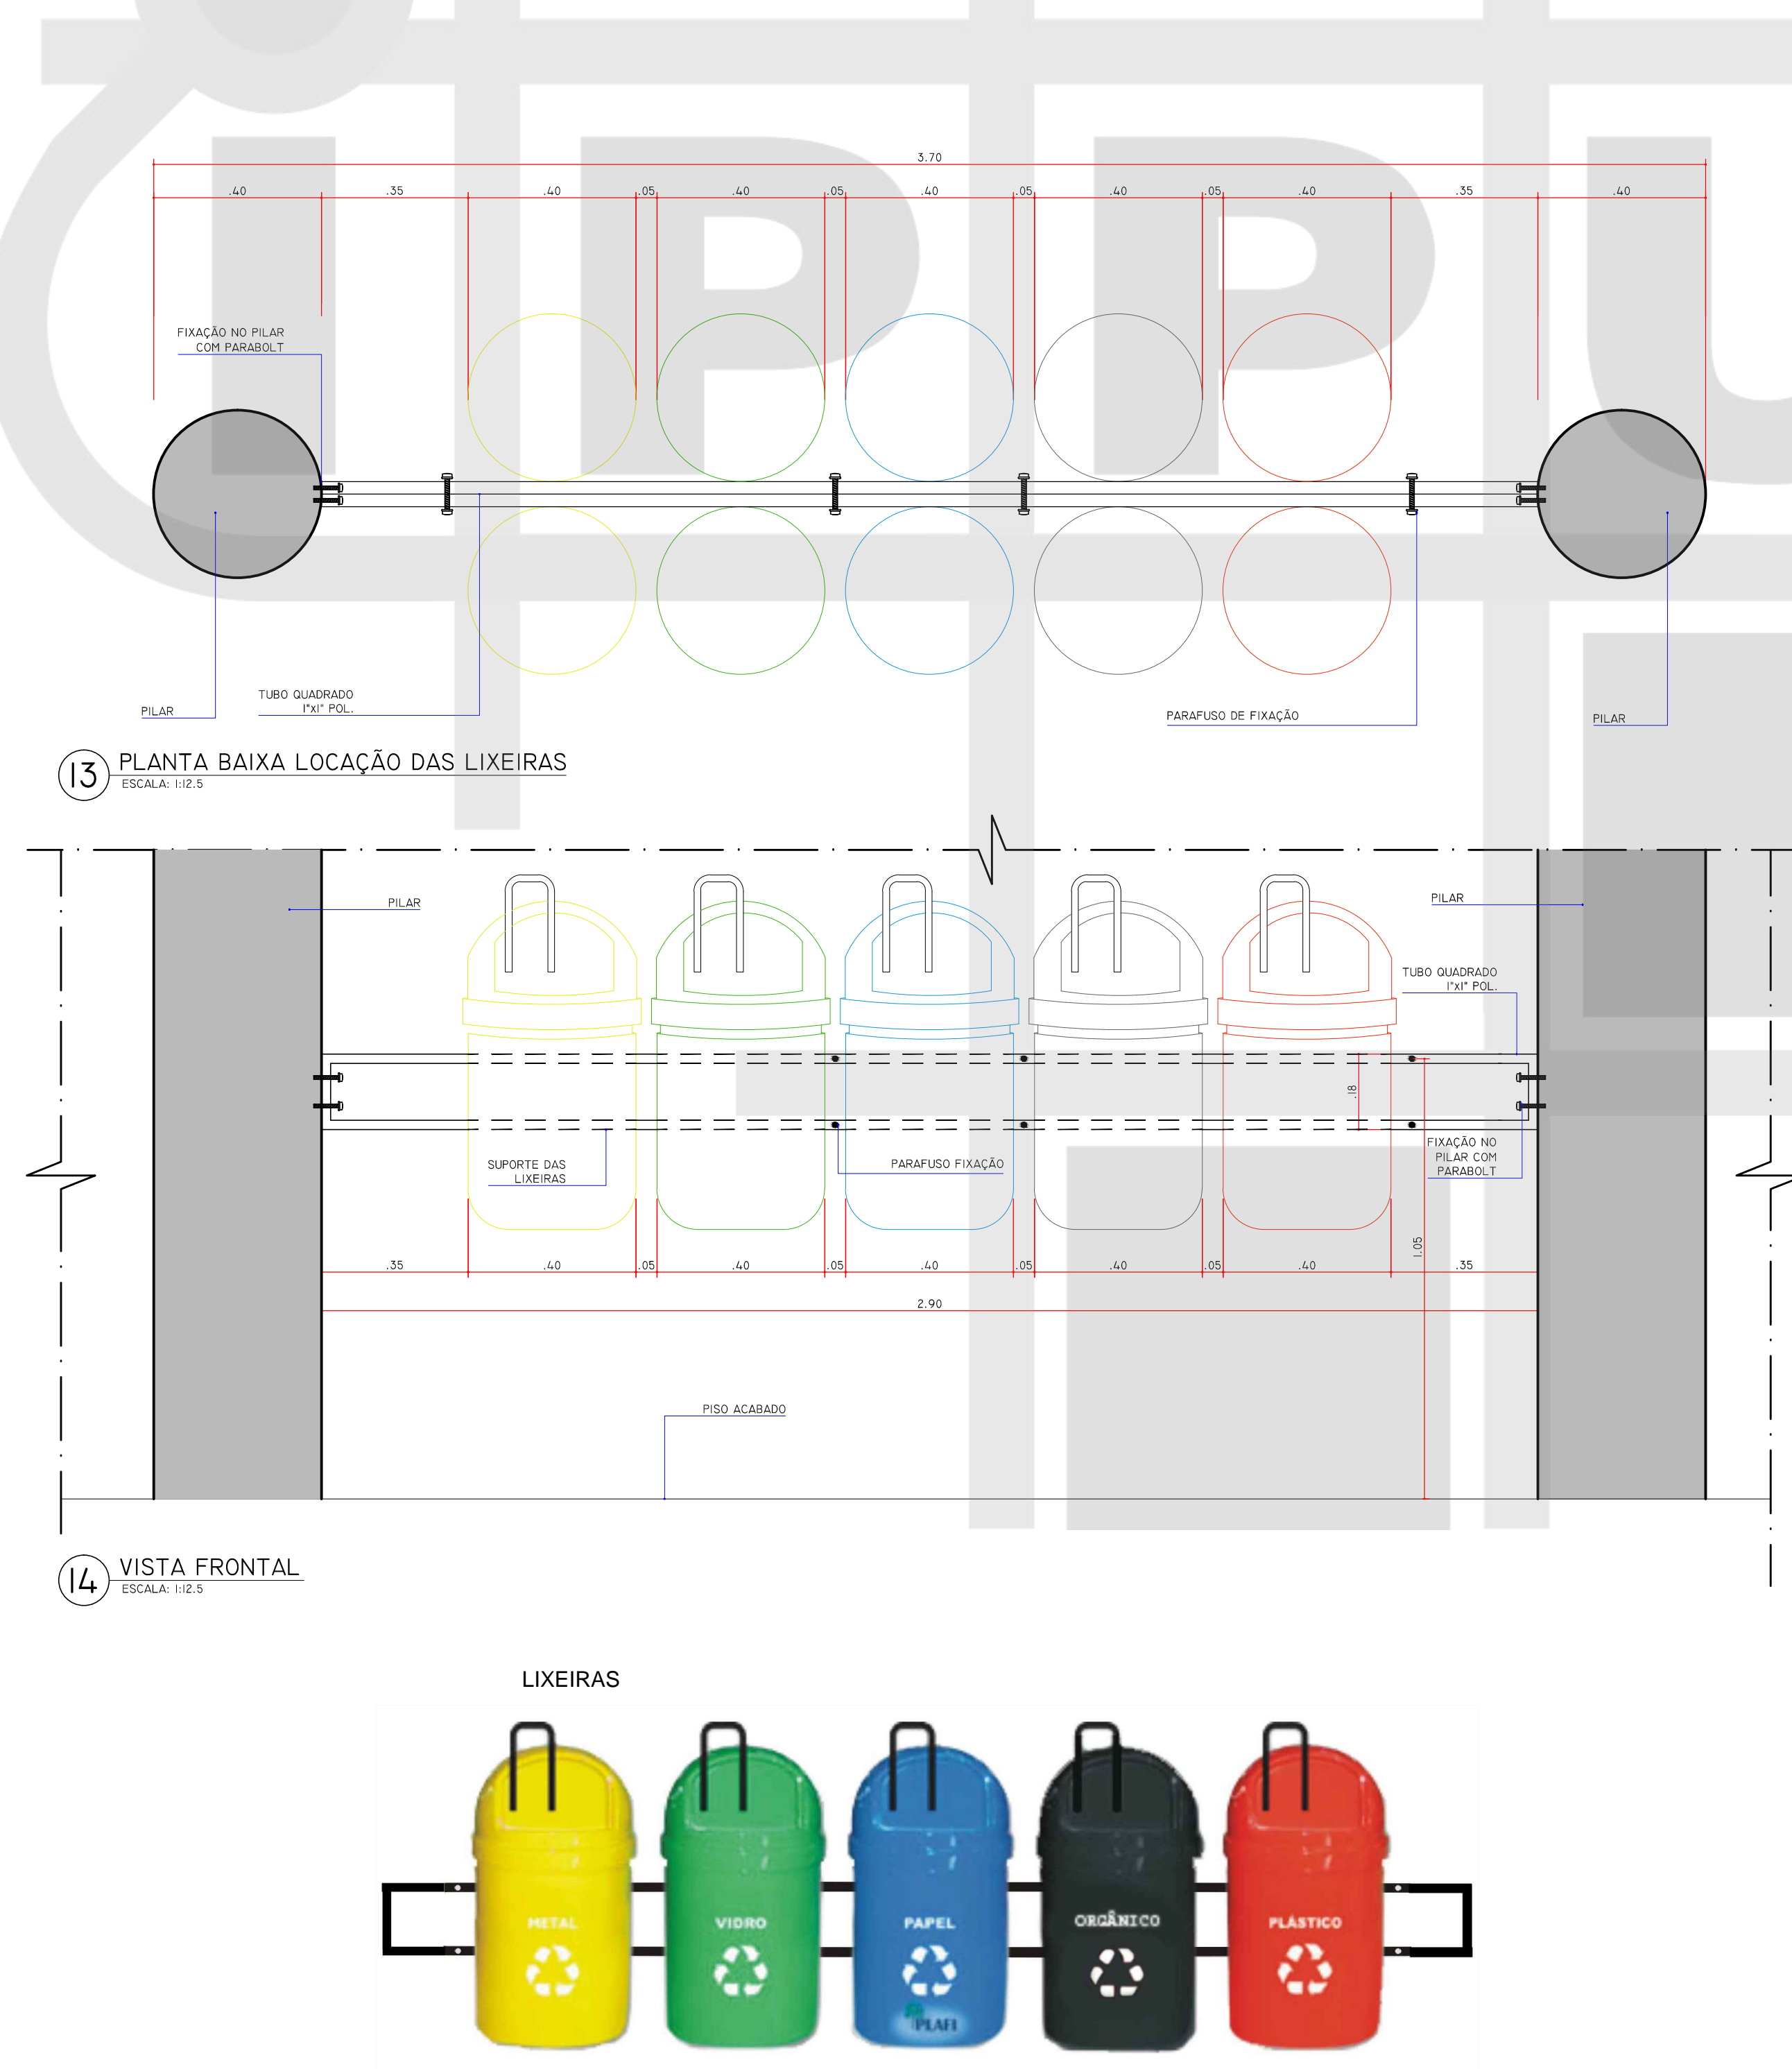

TÓTEN

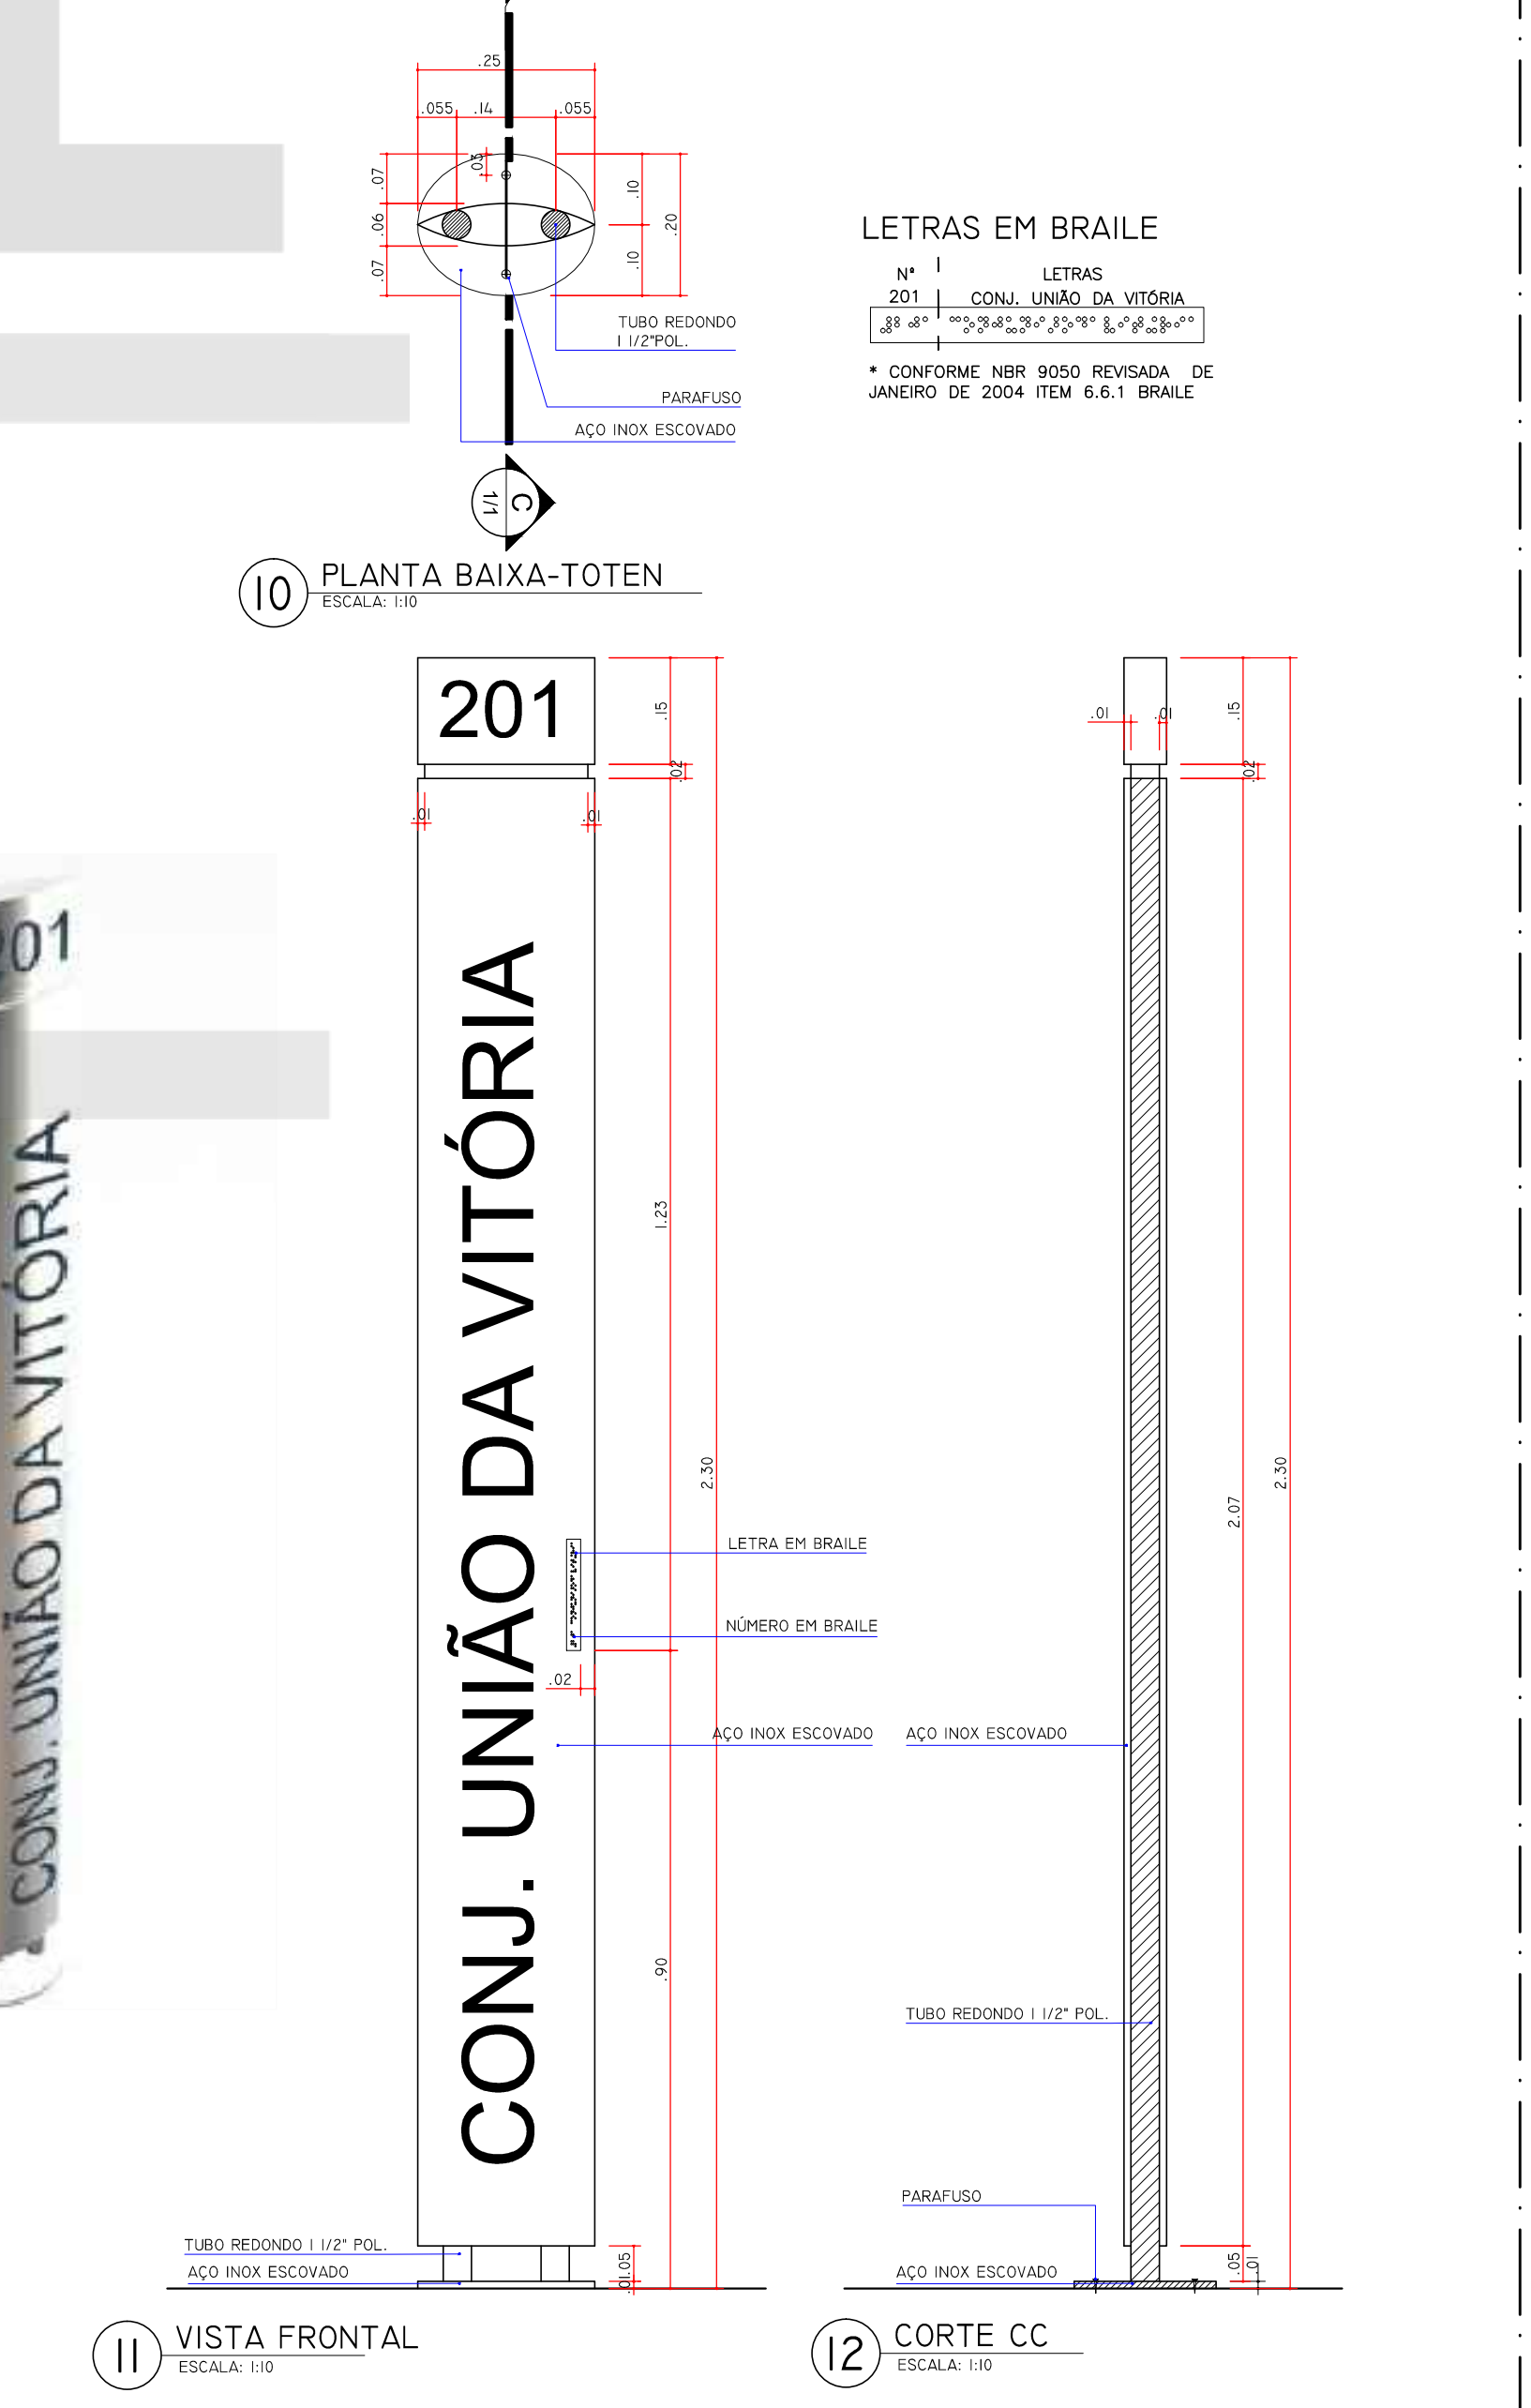

| | | |
|--|--|----------------------|
| ALTERNATIVA | DATA | |
| INSTITUTO DE PESQUISA E PLANEJAMENTO URBANO DE LONDRINA DIRETORIA DE PROJETOS | | |
| Av. Duque de Caxias, 625 - 2º Andar CEP 06015-901 - Maracajá-Londrina-Paraná Tel (43) 3372-3723 Fax (43) 3372-4714 | | |
| Coordenador: | Projeto: | Assessor: |
| Ignês Depuech Alambas | Silvane de Oliveira Fernandes Vecchiotti | 19 Bauman |
| Coordenador de Projeto: | Coordenador de Área: | Coordenador de Área: |
| Humberto Carneiro Leão | Cláudia Stella Monteiro Rodrigues de Paiva | Patrícia Pedroni |
| TÍTULO DA PRONIMA | | |
| ANTEPROJETO ARQUITETÔNICO | FRANCHA Nº: | ESCALAS: |
| DETALHAMENTO - MOBILIÁRIO URBANO | D02/02 | INDICADA |
| BANCO, LIXEIRA, PARACICLO, TÓTEN, GRELHA | ZONAMENTO: | COEF. APROV. (T): |
| REFORMA E AMPLIAÇÃO DE EDIFICAÇÃO INSTITUCIONAL ESPECIAL (INS-E) TERMINAIS URBANOS | DATA PROJETO: | TAXA OCUP. (N): |
| TERMINAIS URBANOS DIVERSOS ACAPULCO, MILTON GAVETTI, OURO VERDE E VIVI XAVIER | 30/12/2015 | |
| PROPRIETÁRIO: | CPF / CNPJ: | |
| PREFEITURA DO MUNICÍPIO DE LONDRINA | 15-774-770001-70 | |
| | INSCRIÇÃO MUNICIPAL: | |
| | | |
| PLANTA DE SITUAÇÃO | DECLARO QUE APROVAÇÃO DO PROJETO NÃO IMPLICA NO RECONHECIMENTO PELA PREFEITURA DO DIREITO DE PROPRIEDADE DO TERRENO. | |
| | IDENTIFICAÇÃO E ASSINATURA DO PROPRIETÁRIO | |
| | PREFEITURA DO MUNICÍPIO DE LONDRINA | |
| | IDENTIFICAÇÃO E ASSINATURA DOS AUTORES DO PROJETO | |
| | HUMBERTO CARNEIRO LEÃO ARQUITETA E URBANISTA CAU 48417-0 | |
| | SILVANE DE OLIVEIRA FERNANDES VECCHIOTTI ARQUITETA E URBANISTA CAU 48416-5 | |
| | ANANDA WALCHERREFFA SATOVANI ARQUITETA E URBANISTA CAU 48416-7 | |
| | CAROLINE BARROS RODRIGUES ARQUITETA E URBANISTA CAU 48416-7 | |
| | CAROLINE NAZARETH BENEK ARQUITETA E URBANISTA CAU 48416-7 | |
| | RAQUEL REVELLETTI SOARES ARQUITETA E URBANISTA CAU 48416-3 | |
| ESPAÇO RESERVADO PARA APROVAÇÃO: | ESPAÇO RESERVADO PARA APROVAÇÃO: | |