




DET. 03
7 PLANTA BAIXA: POSTE PADRÃO
ESCALA 1:25

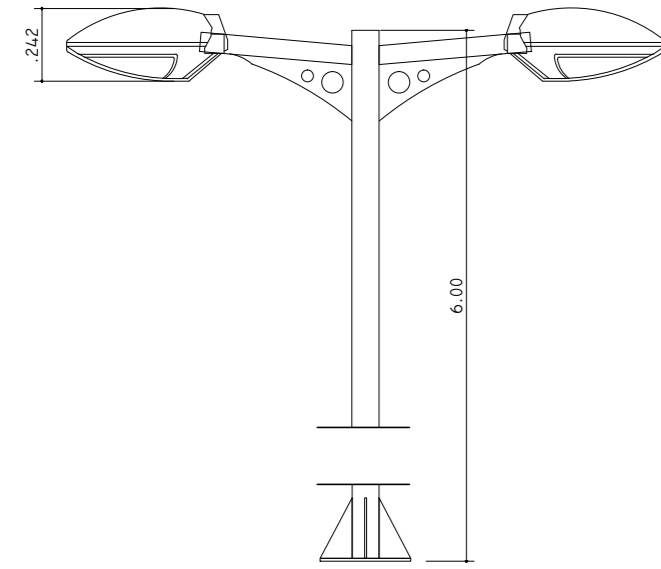


DET. 03
8 ELEVÇÃO: POSTE PADRÃO
ESCALA 1:25

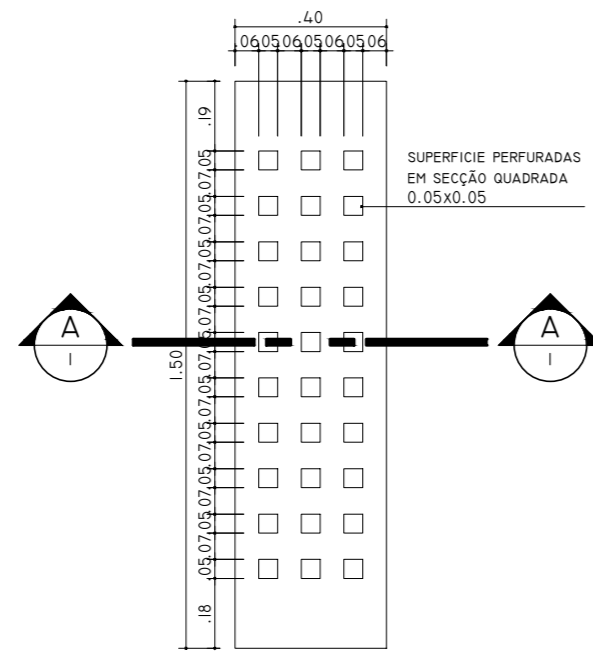

10 PLANTA BAIXA GRELHA
ESCALA 1:20

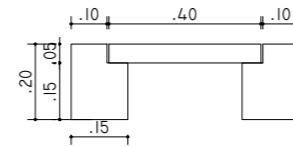

11 ELEVÇÃO
ESCALA 1:20

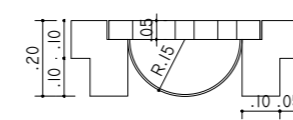

12 CORTE AA
ESCALA 1:20


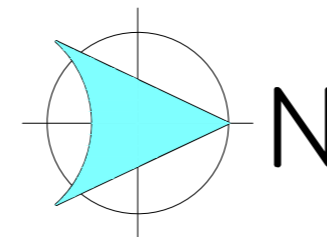


TABELA DE PLANTAS					
	NOME CIENTIFICO	NOME POPULAR	TIPO	PORTE	QUANTIDADE DE MUDAS
•	ACACIAPODALYRIFOLIA A. CUNNEK. G. DON.	ACÁCIA MIMOSA	ÁRVORE	5 A 6M	02 UNIDADES
•	BRUNFELSIALNIFLORA	MANACÁ DE JARDIM	ÁRVORE	2 A 3M	04 UNIDADES
•	SENNA SPECTABILISVAR. EXCELSA	CÁSSIA EXCELSA	ÁRVORE	6 M	05 UNIDADES
•	TABEUIA ROSE-ALBA	IPÊ BRANCO	ÁRVORE	7 A 16M	01 UNIDADE
•	PLUMERIA RUBRA	JASMIM MANGA	ÁRVORE	4,7 A 6M	03 UNIDADES

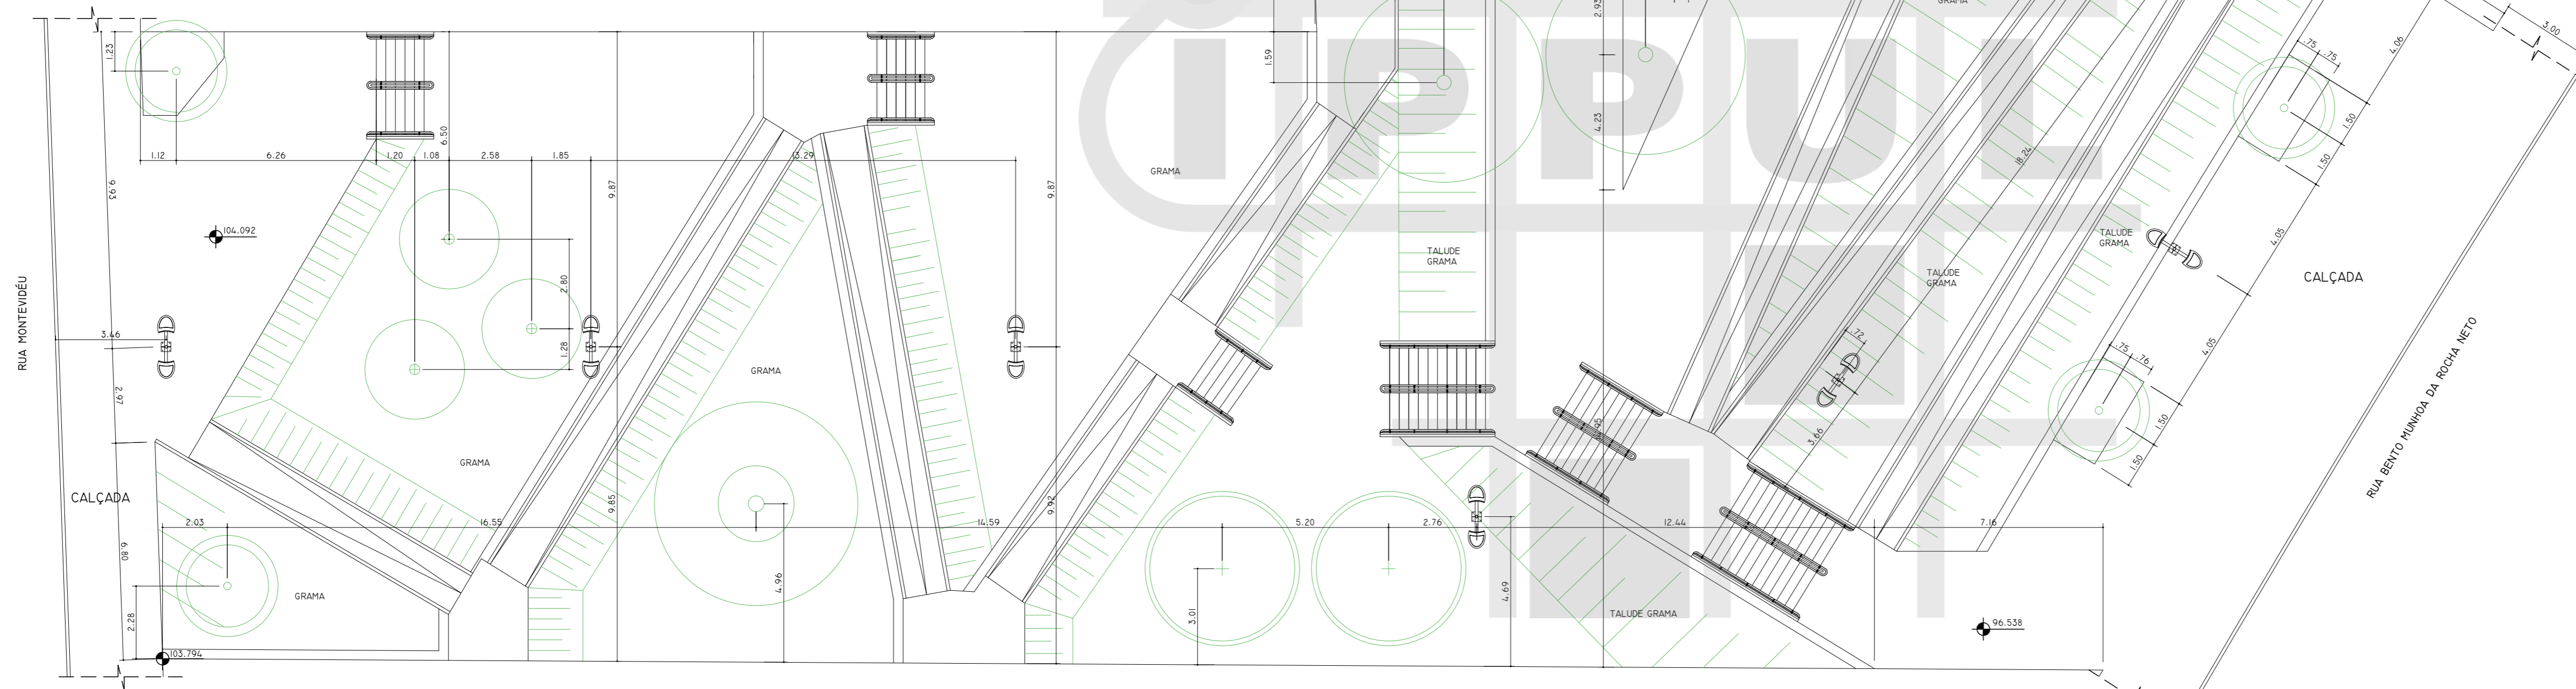

9 PLANTÇÃO E ILUMINAÇÃO
ESCALA 1:125

LEGENDA
 LUMINÁRIA
 LIXEIRA

ALTERAÇÃO		DATA	ESTAGIÁRIO
INSTITUTO DE PESQUISA E PLANEJAMENTO URBANO DE LONDRINA DIRETORIA DE PROJETOS AV. DUCQUE DE CAXIAS, 635 - 2º ANDAR CEP 86015-901 JD. MAZZEI-LONDRINA-PARANÁ TEL. (043) 3372-4723 FAX. (043) 3372-4714			
DIRETOR PRESIDENTE REGINA CÉLIA DOS SANTOS NABHAN	DIRETOR DE PROJETOS REGINA CÉLIA DOS SANTOS NABHAN	ARQUIVO 01.20	Nº REQUERIMENTO CI 008/2007 (16/07)
GERENTE DE PROJETOS URBANÍSTICOS E EDIFICAÇÕES SIMONE DE OLIVEIRA FERNANDES VECCHIATTI	GERENTE DE LEVANTAMENTO EM CAMPO E ARQUIVO CLÁUDIA STELA MONTEIRO RODRIGUES	ESTAGIÁRIO (A)	LUANA NOGUEIRA

PROJETO PROJETO DE PRAÇA	PRANCHA Nº: A 03/03	ESCALAS: INDICADA
TÍTULO PRAÇA OSCAR OLDENBERG	ZONEAMENTO: ZR4	COEF. APROVEIT* -
LOCAL DA OBRA: PRAÇA 02 - ENTRE AS RUA BENTO MUNHOZ DA ROCHA NETO E RUA MONTEVIDÉU LAGO DI TRENTO- LONDRINA - PR	DATA PROJETO: 30/10/2013	TAXA OCUP. (%) -
PROPRETÁRIO: PREFEITURA DO MUNICÍPIO DE LONDRINA	CFF / CNPJ: 75-771-477/0001-70	INSCRIÇÃO NO IPTU: 0603027510020001
PLANTA DE SITUAÇÃO VER PRANCHA 01/03	DECLARO QUE APROVAÇÃO DO PROJETO NÃO IMPLICA NO RECONHECIMENTO PELA PREFEITURA DO DIREITO DE PROPRIEDADE DO TERRENO. PREFEITURA DO MUNICÍPIO DE LONDRINA IDENTIFICAÇÃO E ASSINATURA: AUTOR DO PROJETO IDENTIFICAÇÃO E ASSINATURA RESP. P/ EXECUÇÃO:	
QUADRO DE ÁREAS (M²):	ESPAÇO RESERVADO PARA APROVAÇÃO:	
ESPAÇO RESERVADO PARA APROVAÇÃO:	ESPAÇO RESERVADO PARA APROVAÇÃO:	