



DET. 05
PISO MODELO CALÇADÃO

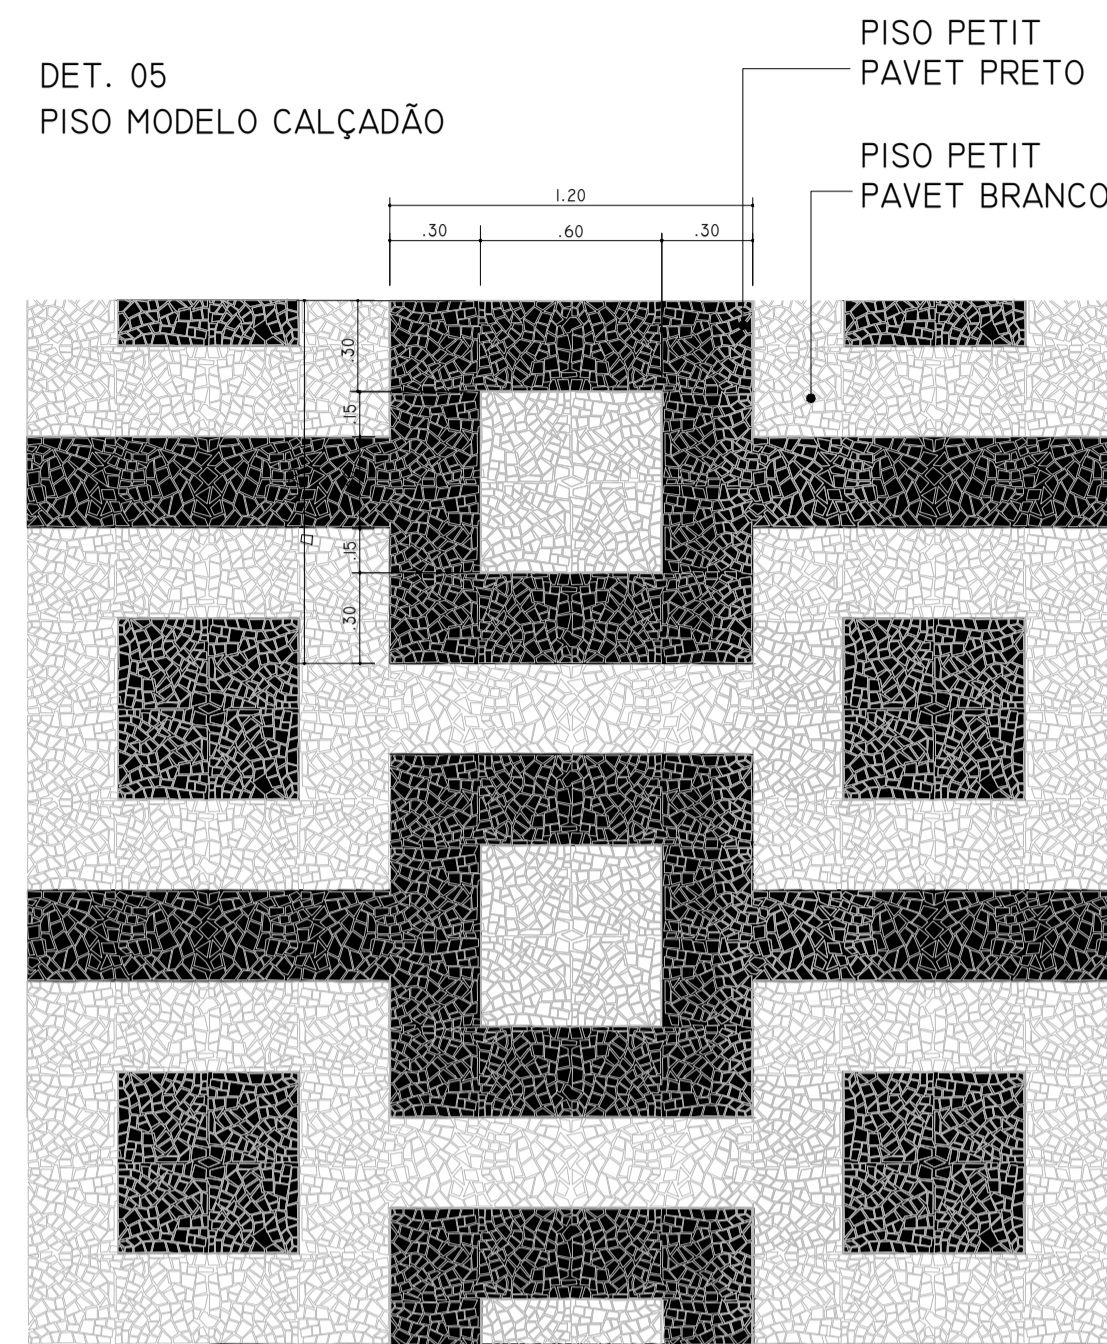


DET. 01
PARACICLO

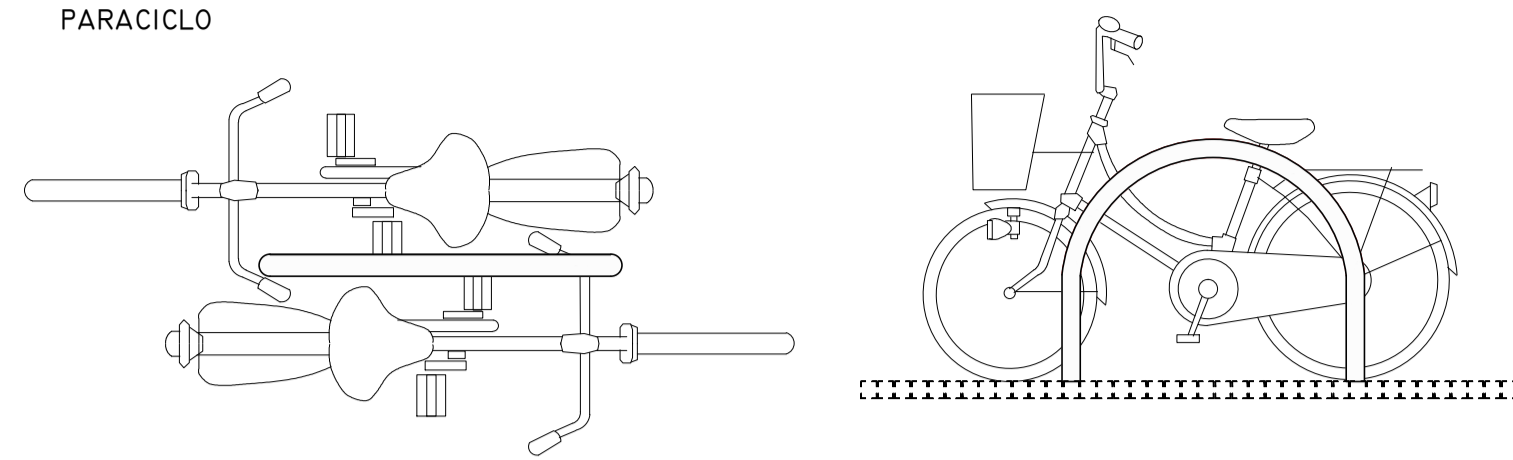


4 PLANTA BAIXA-PARACICLO
ESCALA 1:25

5 VISTA LATERAL-PARACICLO
ESCALA 1:25

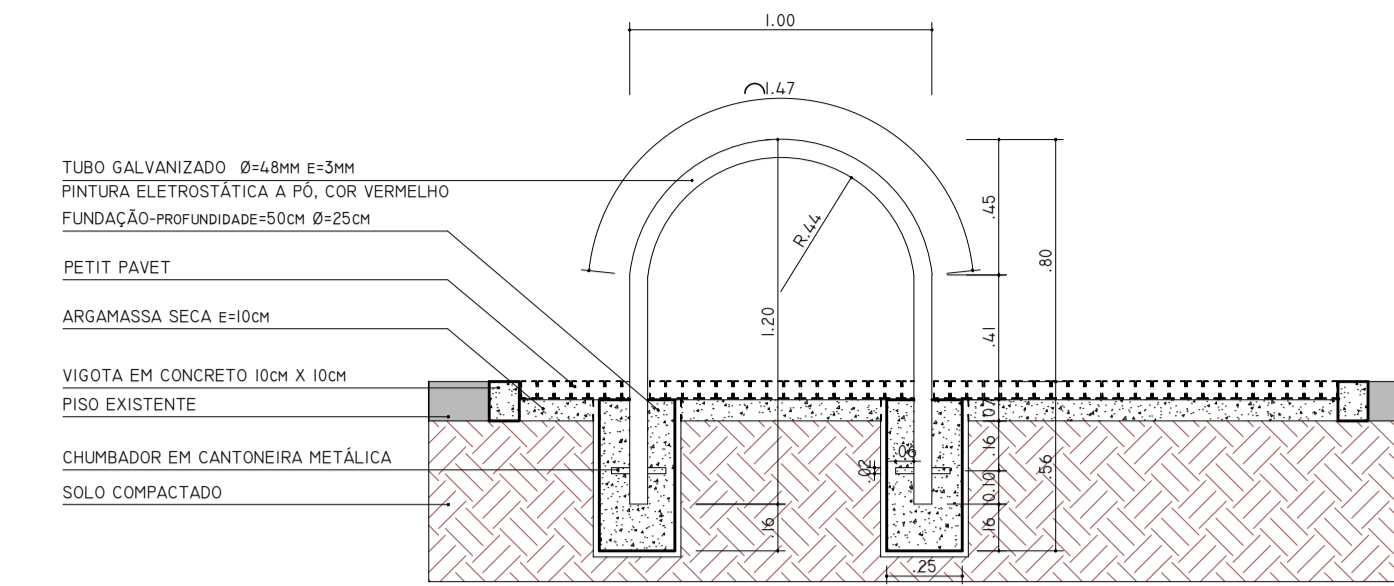


6 CORTE-PARACICLO
ESCALA 1:25

DET. 02
BANCO A CONSTRUIR

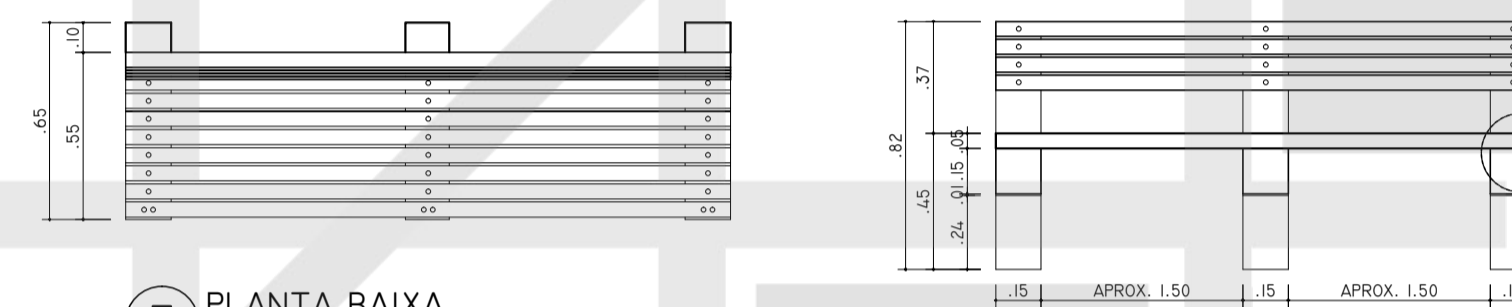

7 PLANTA BAIXA
ESCALA 1:25


8 ELEVÇÃO
ESCALA 1:25

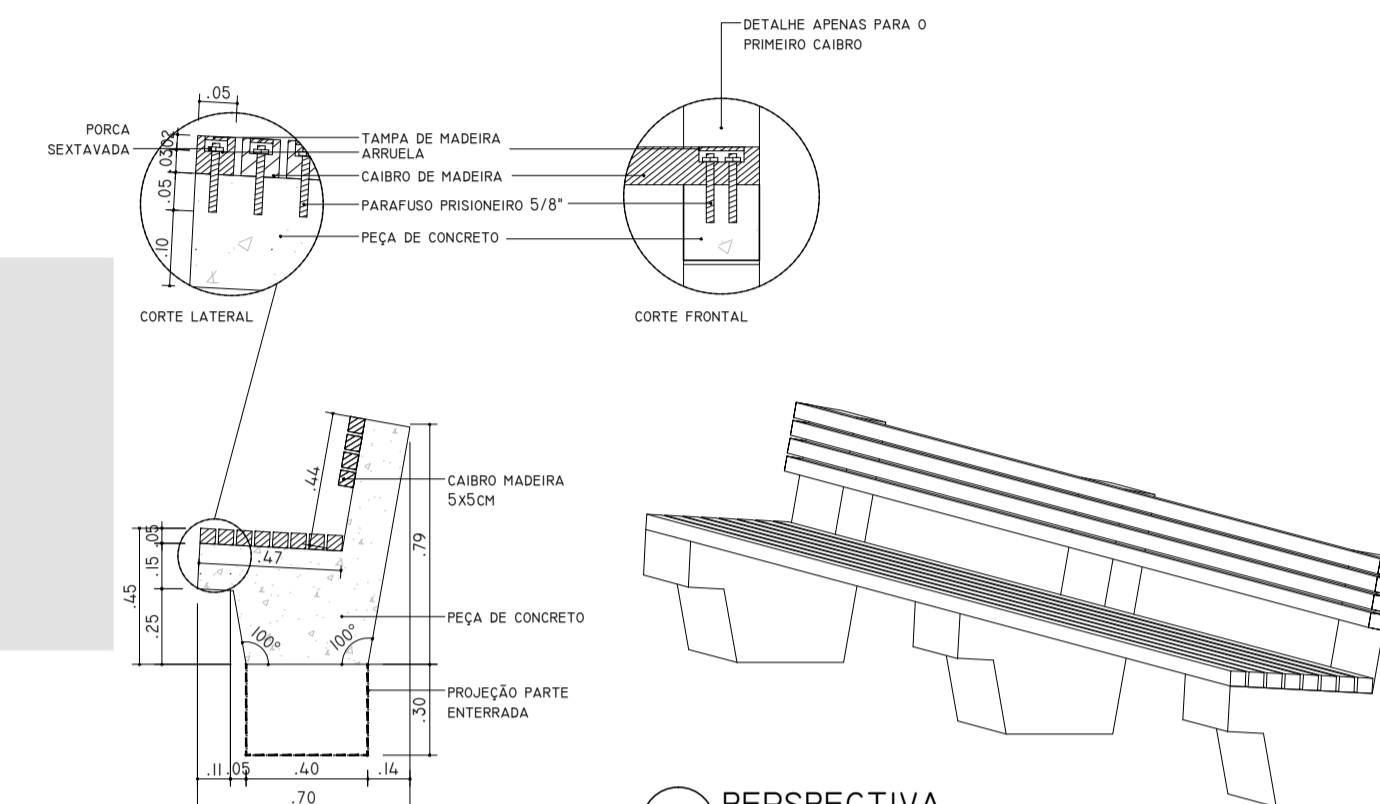

9 CORTE
ESCALA 1:25


10 PERPECTIVA
ESCALA 1:25

DET. 03
BANCO EXISTENTE

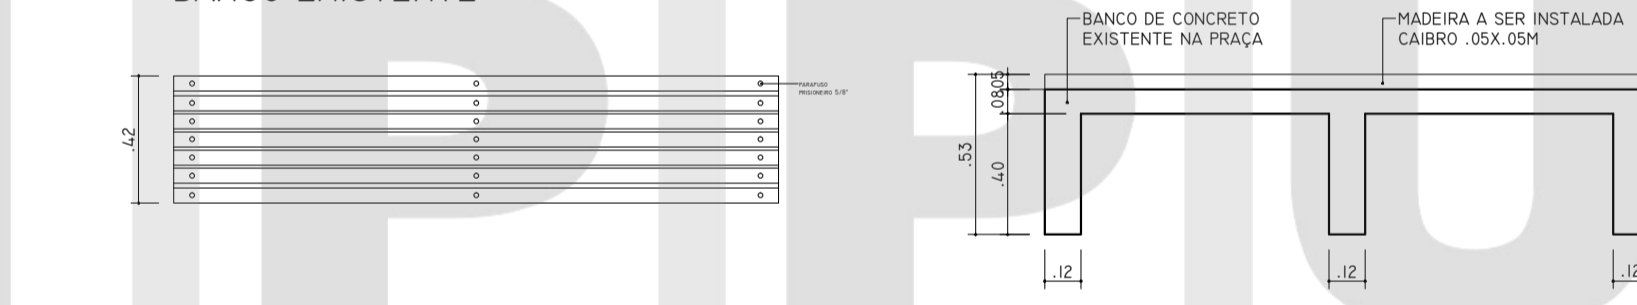

11 PLANTA BAIXA
ESCALA 1:25


12 ELEVÇÃO
ESCALA 1:25

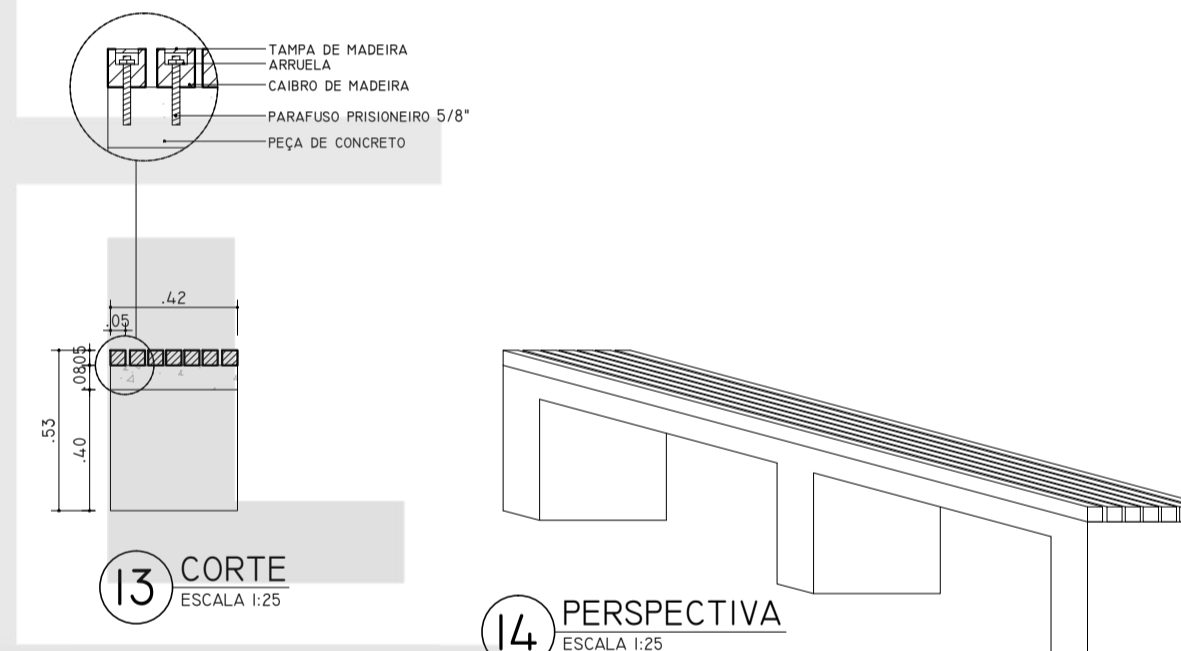

13 CORTE
ESCALA 1:25

14 PERPECTIVA
ESCALA 1:25


DET. 04
CORRIMÃO

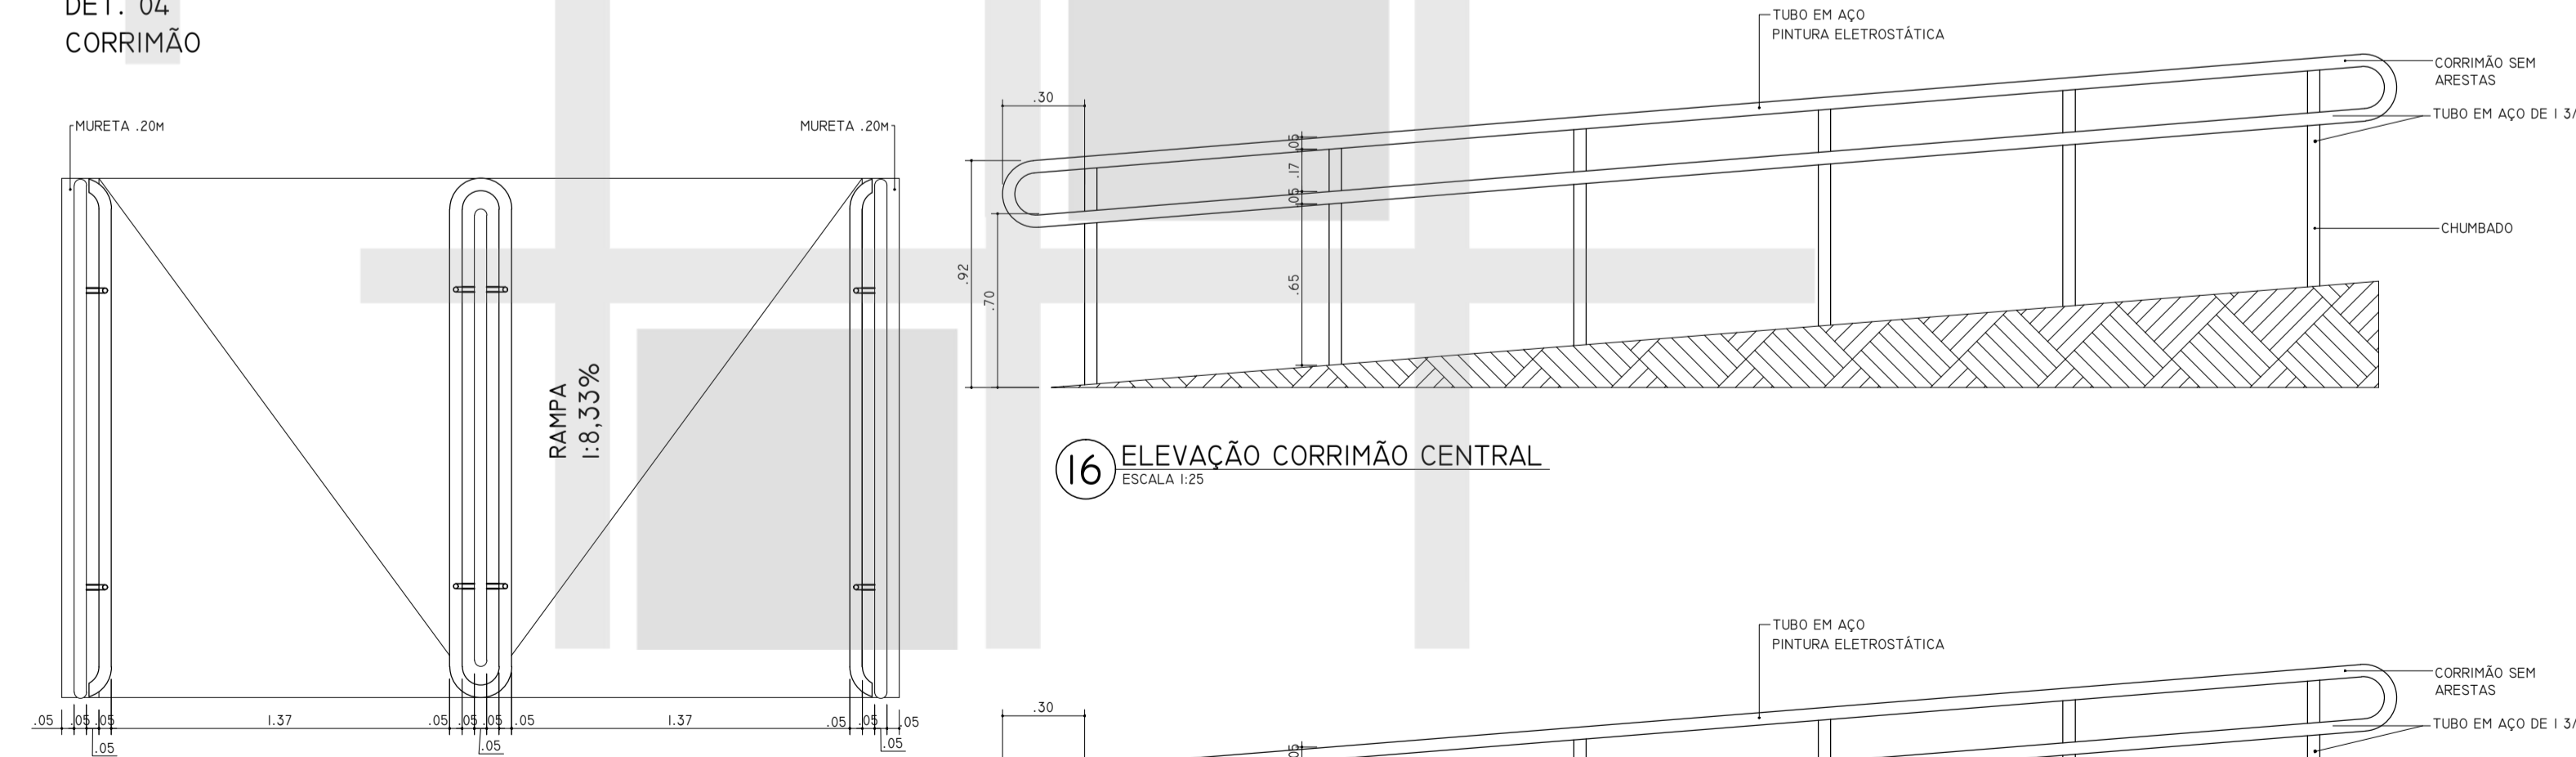

15 PLANTA BAIXA: CORRIMÃO PADRÃO
ESCALA 1:25

17 ELEVÇÃO CORRIMÃO LATERAL
ESCALA 1:25

DET. 06
PISO MODELO CALÇADÃO

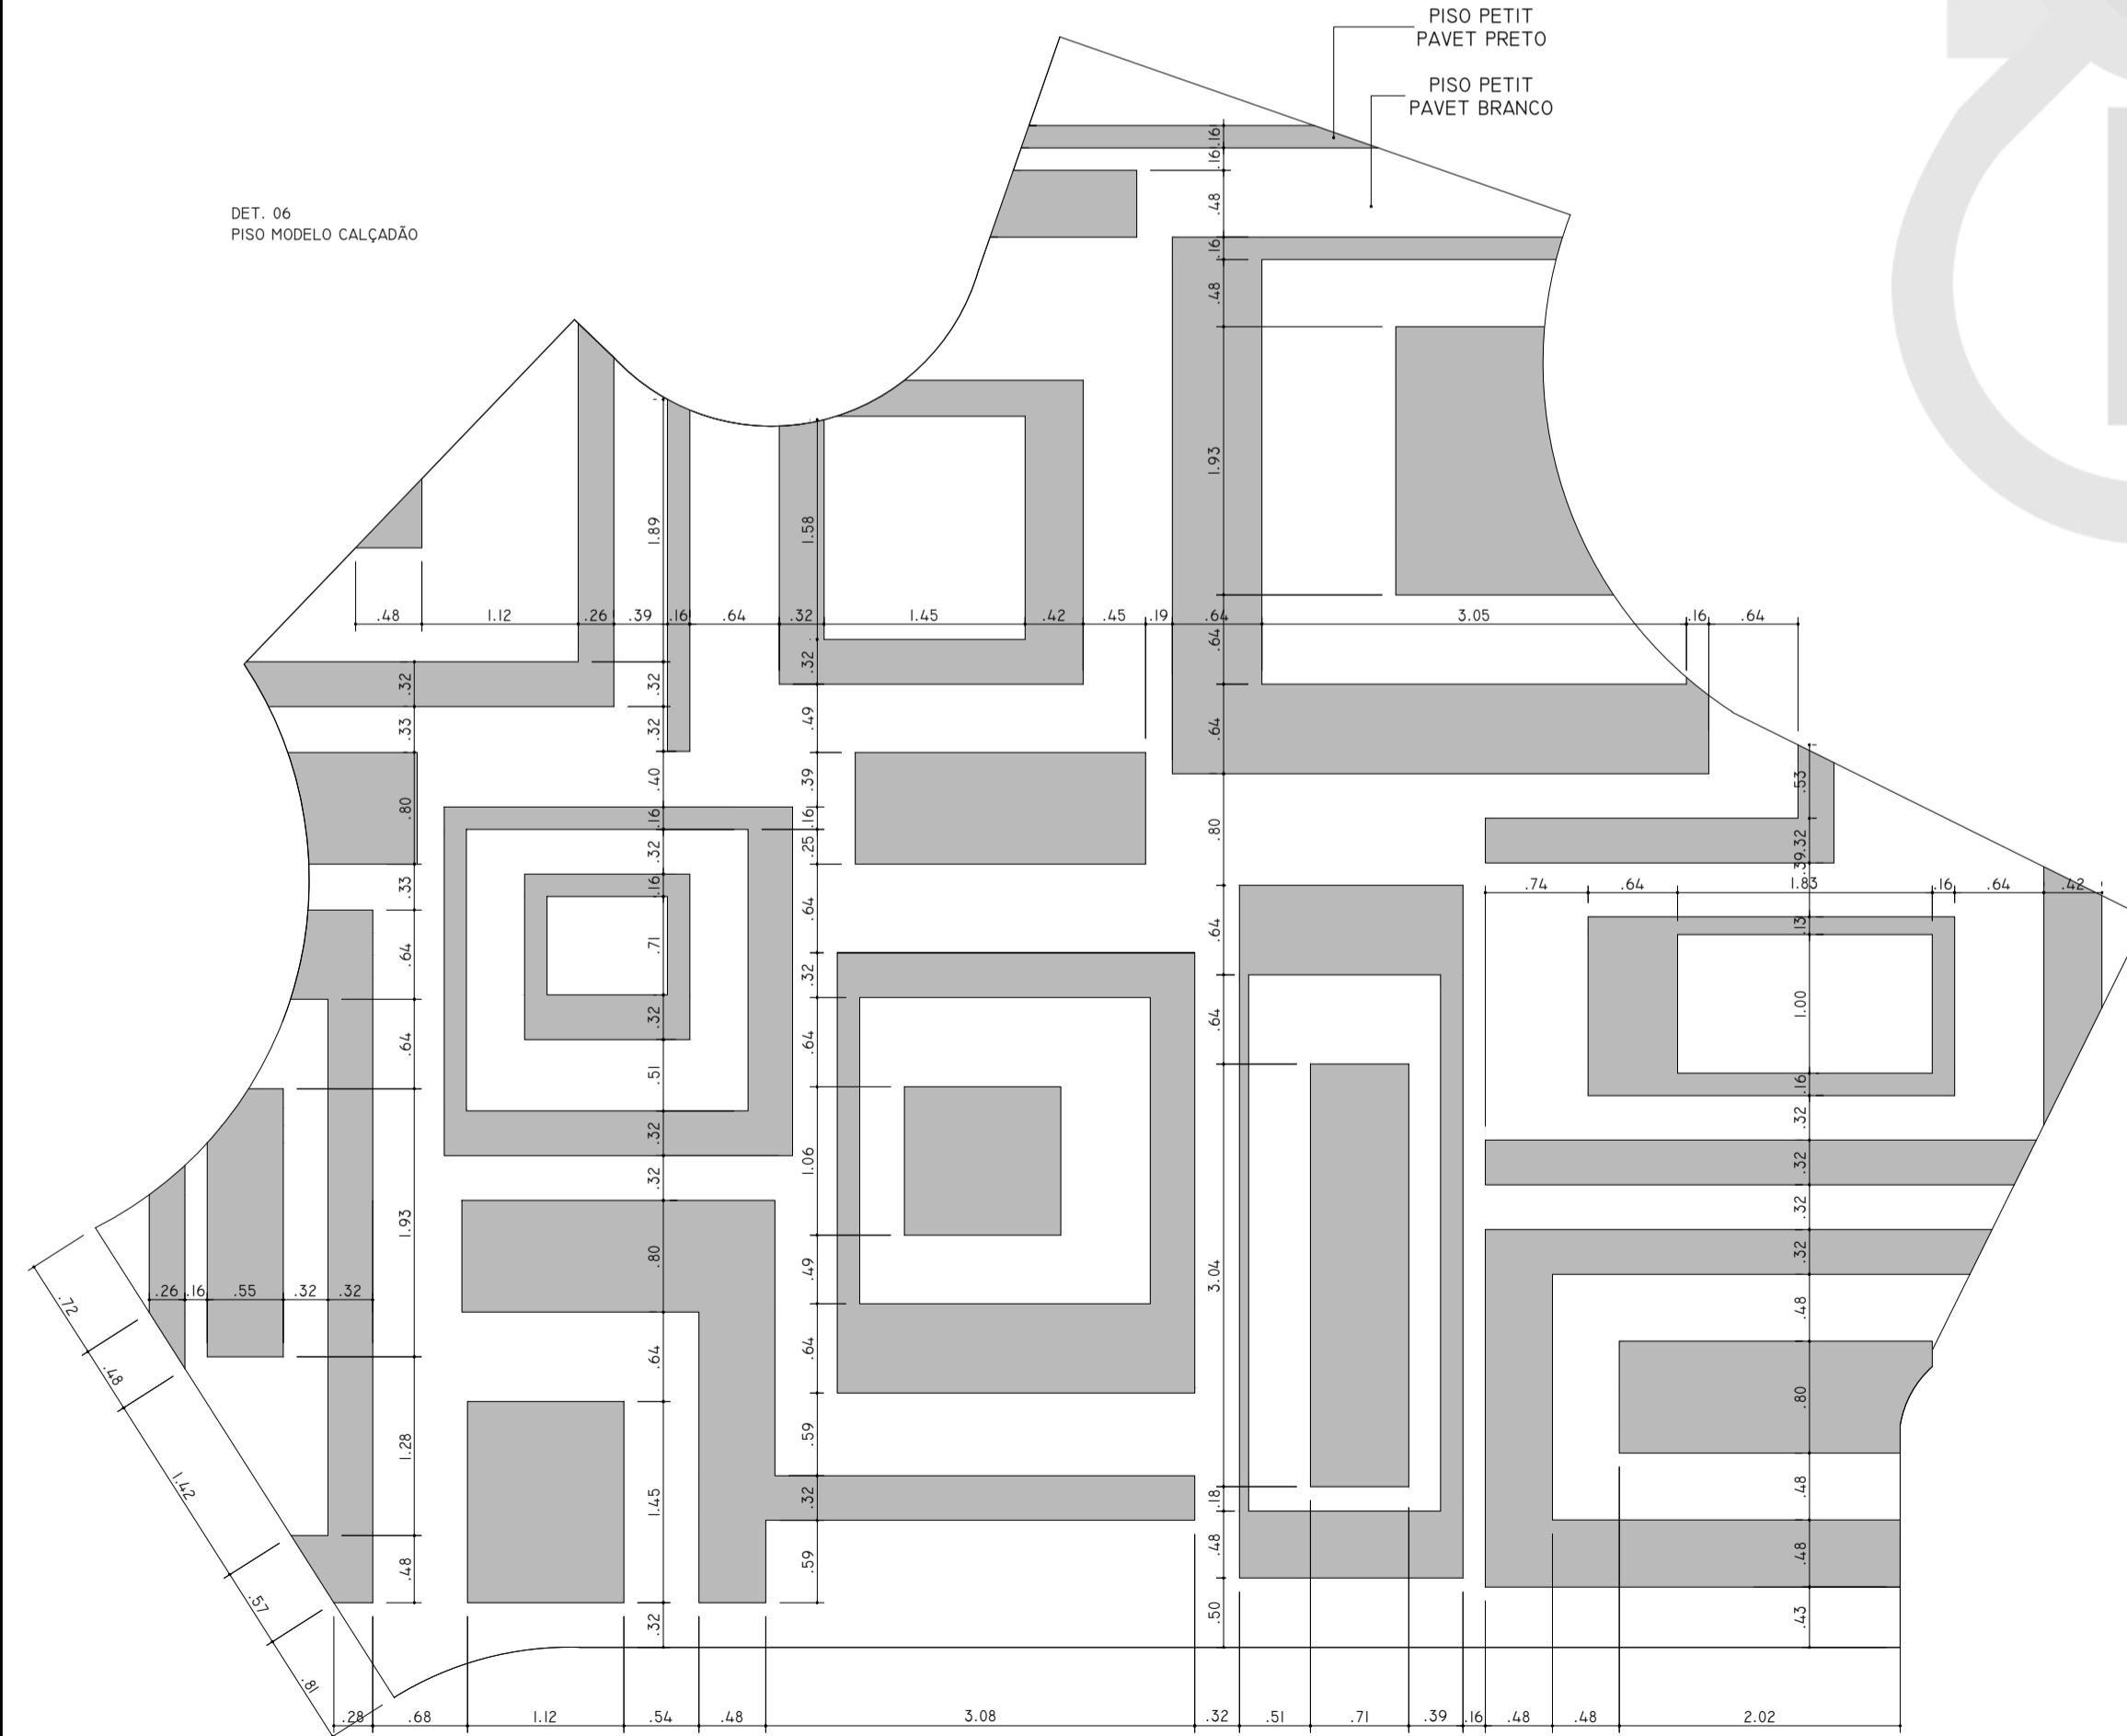

ALTERAÇÃO	DATA	ESTAGIÁRIO
INSTITUTO DE PESQUISA E PLANEJAMENTO URBANO DE LONDRINA DIRETORIA DE PROJETOS Av. Duque de Caxias, 635 - 2ª ANDAR CEP 86015-901 JO. MAZEI-LONDRINA-PARANÁ TEL. (043) 3372-4723 FAX (043) 3372-4716		
DIRETOR PRESIDENTE SANDRO PAULO MARQUES DE NÓBREGA	DIRETOR DE PROJETOS HUMBERTO CARNEIRO LEAL	Nº REQUISIÇÃO 01.36
GERENTE DE PROJETOS URBANÍSTICOS E EDIFICAÇÕES SIMONE DE OLIVEIRA FERNANDES VECCHIATTI	GERENTE DE LEVANTAMENTO EM CAMPO E ARIOU CLAUDIA STELA MONTEIRO RODRIGUES	ESTAGIÁRIO (A) LUANA NOGUEIRA SOUZA
PROJETO PROJETO PAISAGÍSTICO	PRANCHA Nº: A 04/04	ESCALAS: INDICADA
TÍTULO PRAÇA JONAS DE FARIAS CASTRO	ZONEAMENTO: ZC3	COEF. APROVEIT. -
LOCAL DA OBRA: RUA QUINTINO BOCAIÚVA, COM RUA MOSSORÔ E RUA SANTOS LONDRINA - PR	DATA PROJETO: 02/12/2013	TAXA OCUP. (%) -
PROPRIETÁRIO: PREFEITURA DO MUNICÍPIO DE LONDRINA	CPF / CNPJ: 75-771-477/0001-70	INSCRIÇÃO NO IPTU: 0104.0021100750001
PLANTA DE SITUAÇÃO VER PRANCHA 01	DECLARO QUE APROVAÇÃO DO PROJETO NÃO IMPLICA NO RECONHECIMENTO PELA PREFEITURA DO DIREITO DE PROPRIEDADE DO TERRENO. PREFEITURA DO MUNICÍPIO DE LONDRINA	
	IDENTIFICAÇÃO E ASSINATURA AUTOR DO PROJETO	
	IDENTIFICAÇÃO E ASSINATURA RESP. P/ EXECUÇÃO:	
QUADRO DE ÁREAS (M²):	ESPAÇO RESERVADO PARA APROVAÇÃO:	
ESPAÇO RESERVADO PARA APROVAÇÃO:	ESPAÇO RESERVADO PARA APROVAÇÃO:	