



DETALHES LIXEIRAS


LIXEIRA M - 54L

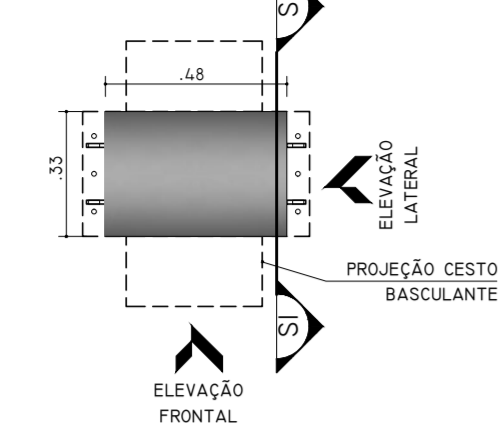


1 PLANTA BAIXA
ESCALA 1:20

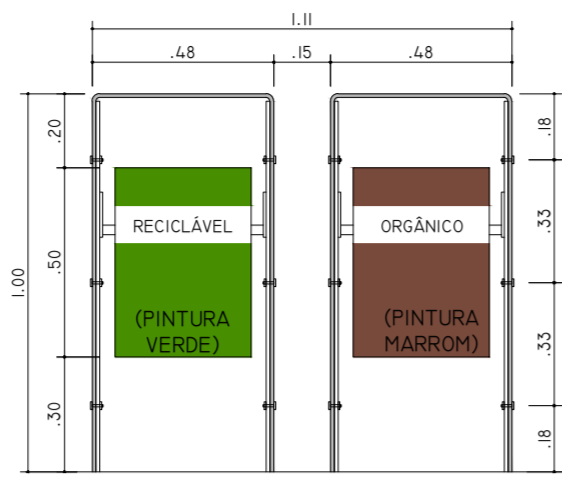


CONJUNTO 02 LIXEIRAS M

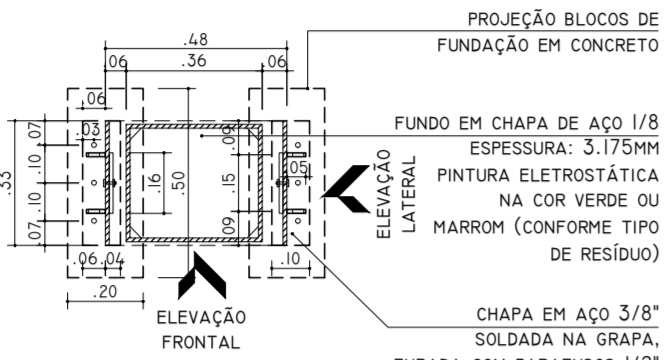


2 SEÇÃO HORIZONTAL
ESCALA 1:20

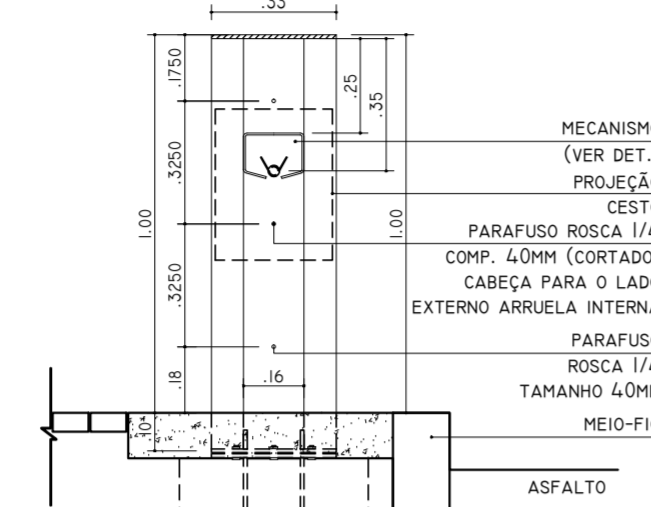


5 SEÇÃO 01
ESCALA 1:20

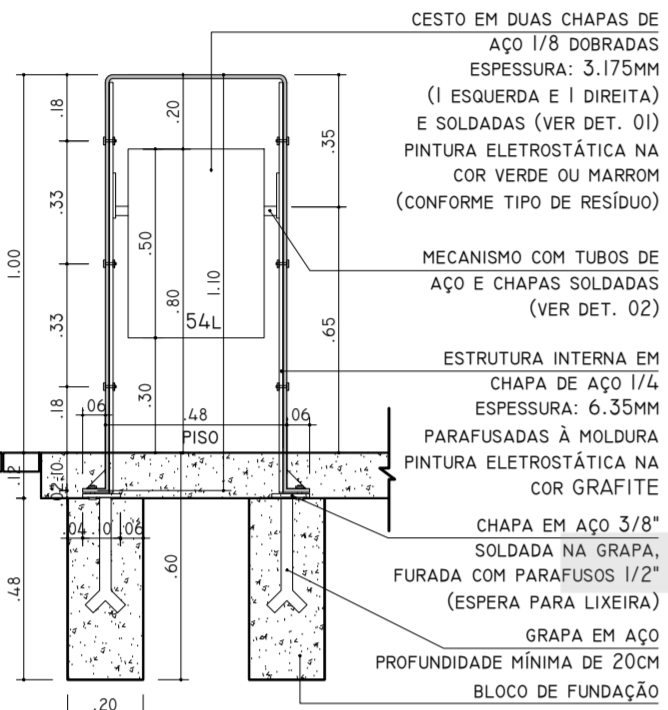


3 ELEVÇÃO FRONTAL
ESCALA 1:20

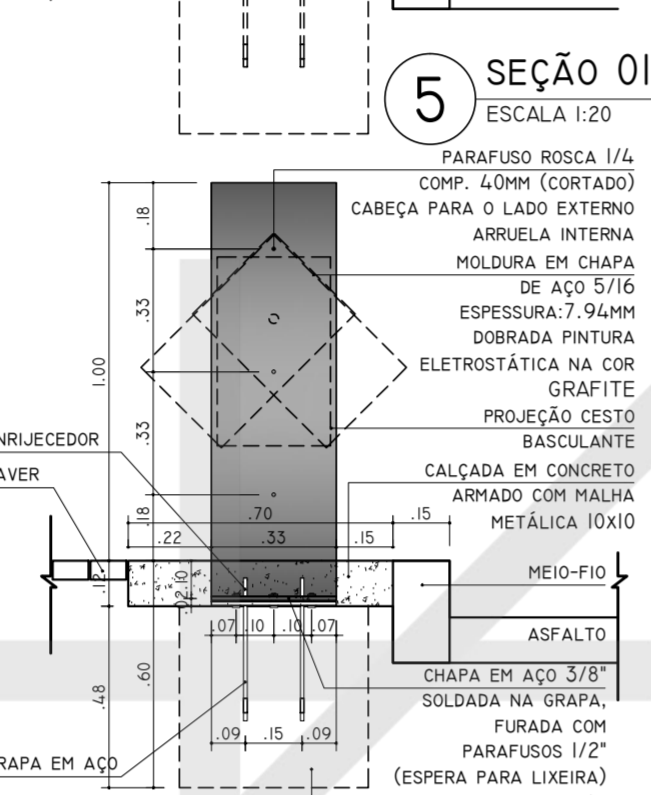


4 ELEVÇÃO LATERAL
ESCALA 1:20

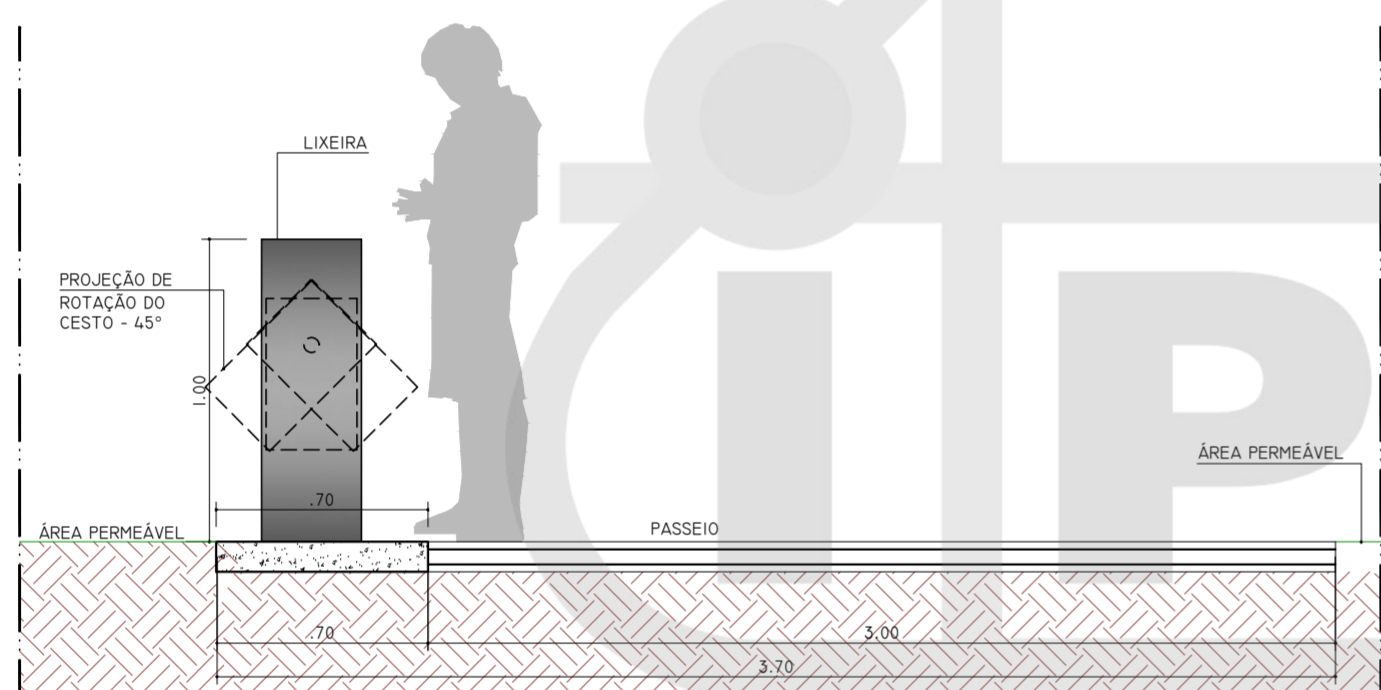


7 CORTE TRANSVERSAL PASSEIO 3M
ESCALA 1:20

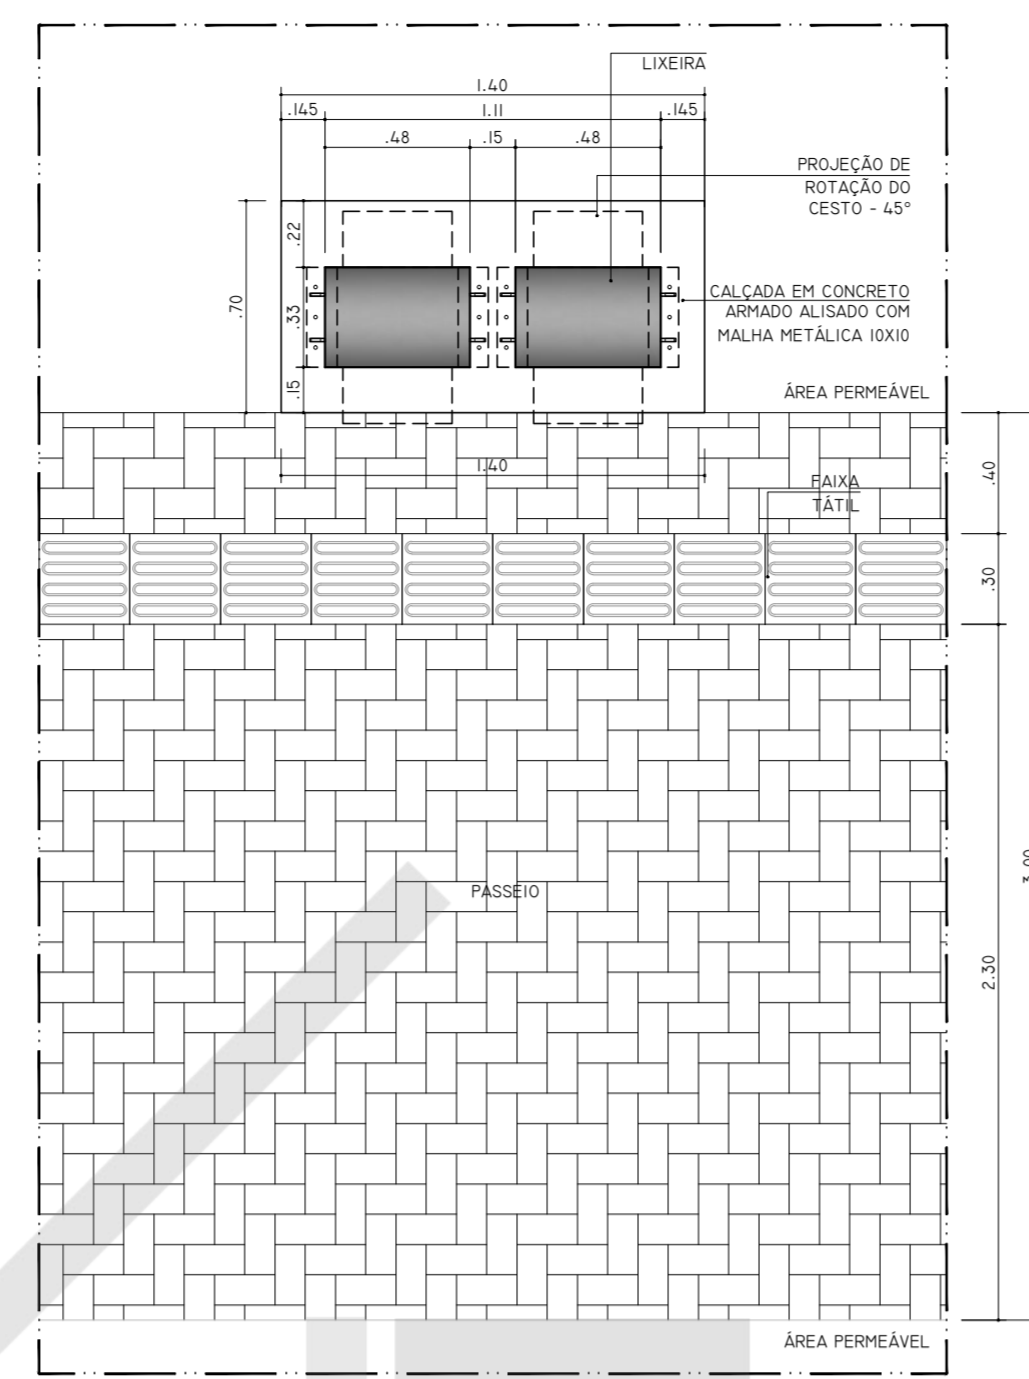


6 IMPLANTAÇÃO LIXEIRA M
ESCALA 1:20

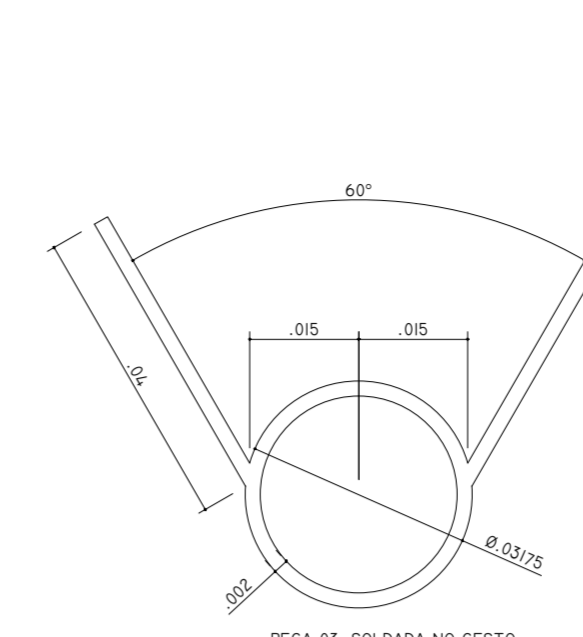


9 DET. PEÇA 02
VISTA FRONTAL
ESCALA 1:1

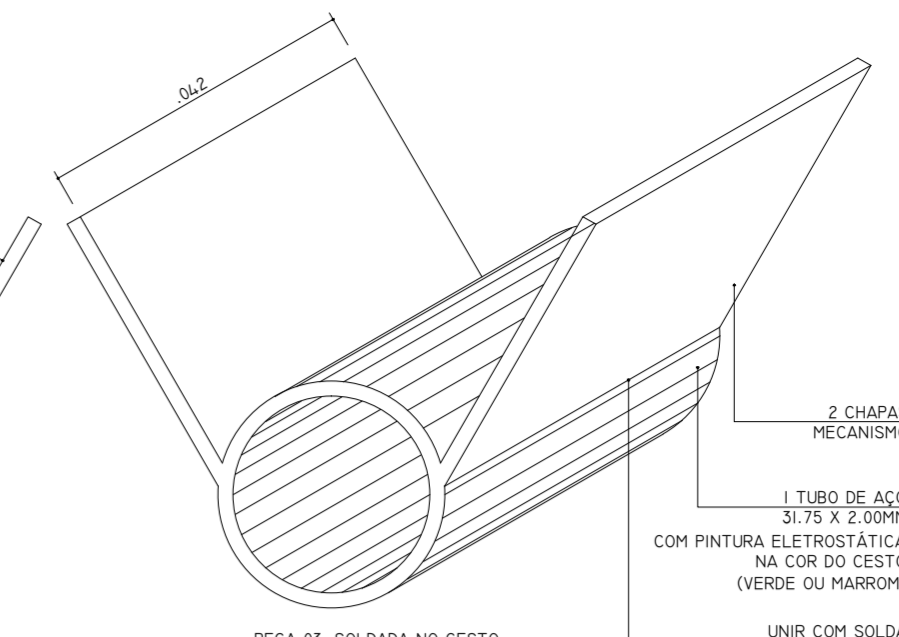

10 DET. PEÇA 02
ISOMÉTRICA
ESCALA 1:1

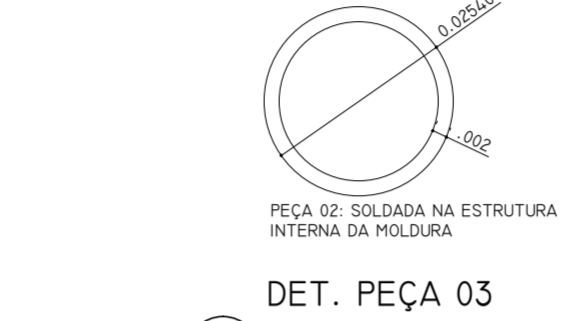


11 DET. PEÇA 03
VISTA FRONTAL
ESCALA 1:1

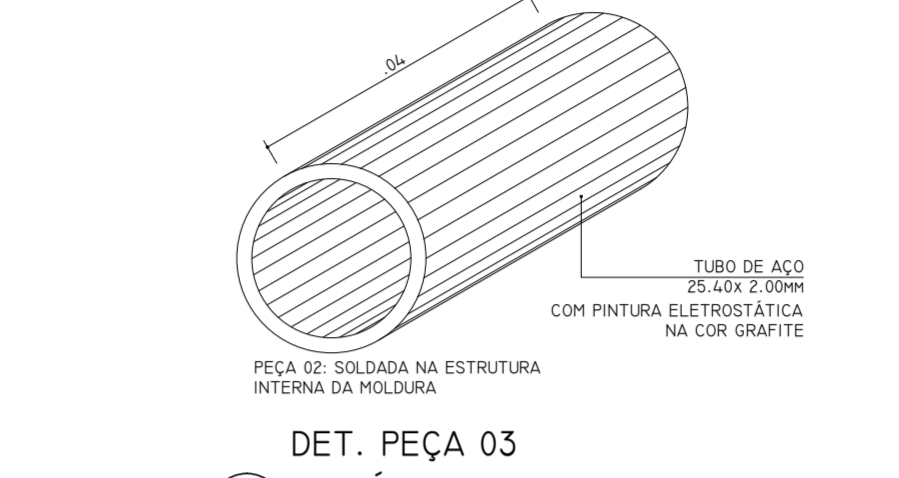

12 DET. PEÇA 03
ISOMÉTRICA
ESCALA 1:1


DETALHES MECANISMO LIXEIRAS P, M E G

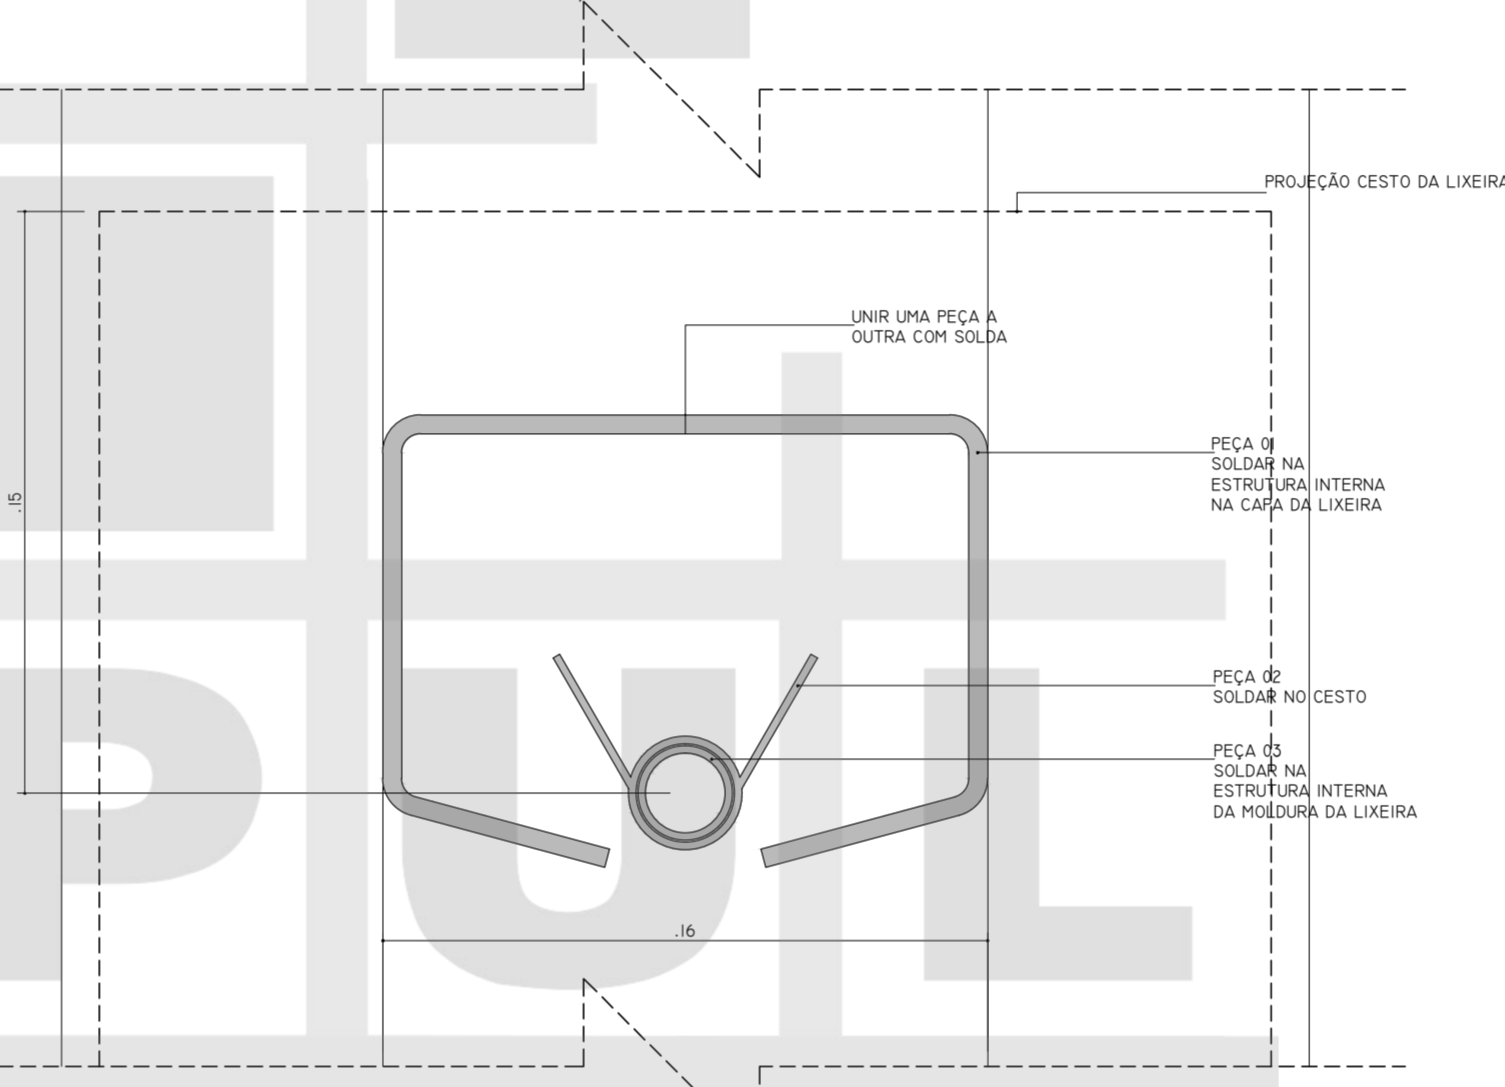


8 CORTE DET.02 - MECANISMO DE GIRO DO CESTO PARA LIXEIRAS P, M, G.
ESCALA 1:2

DETALHES BANCOS


BANCO LINHA PRAÇA - MODELO 2 COM ENCOSTO (1.50M)

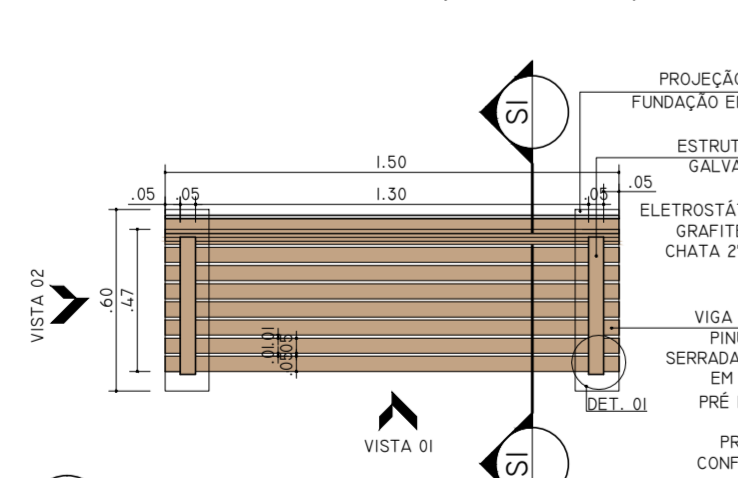


1 PLANTA BANCO
ESCALA 1:25

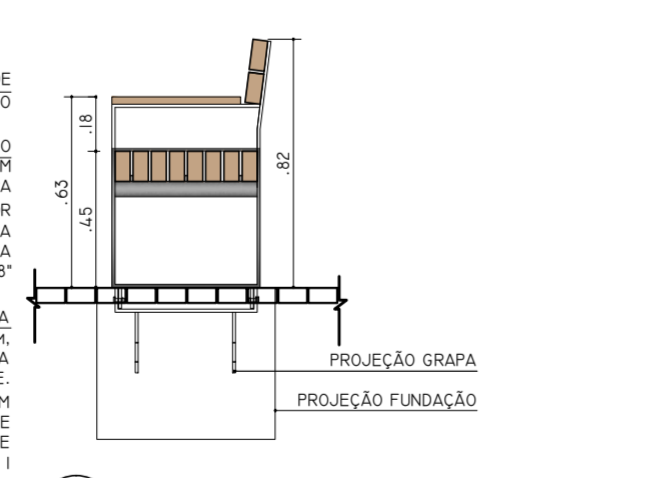


3 VISTA 02
ESCALA 1:25

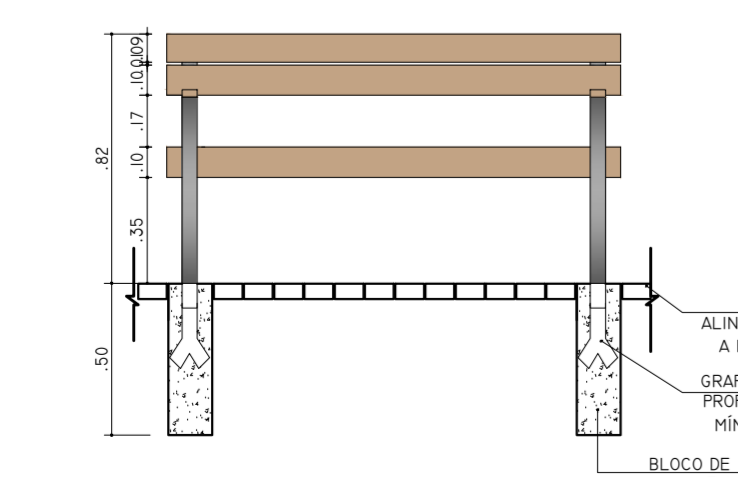


2 VISTA 01
ESCALA 1:25

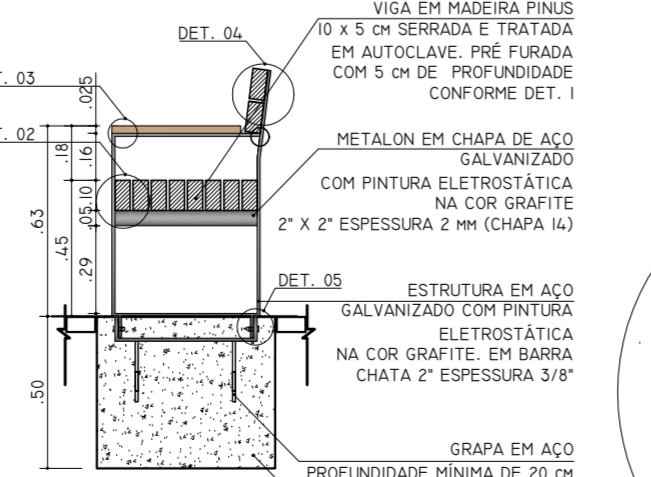


4 SEÇÃO 01
ESCALA 1:25

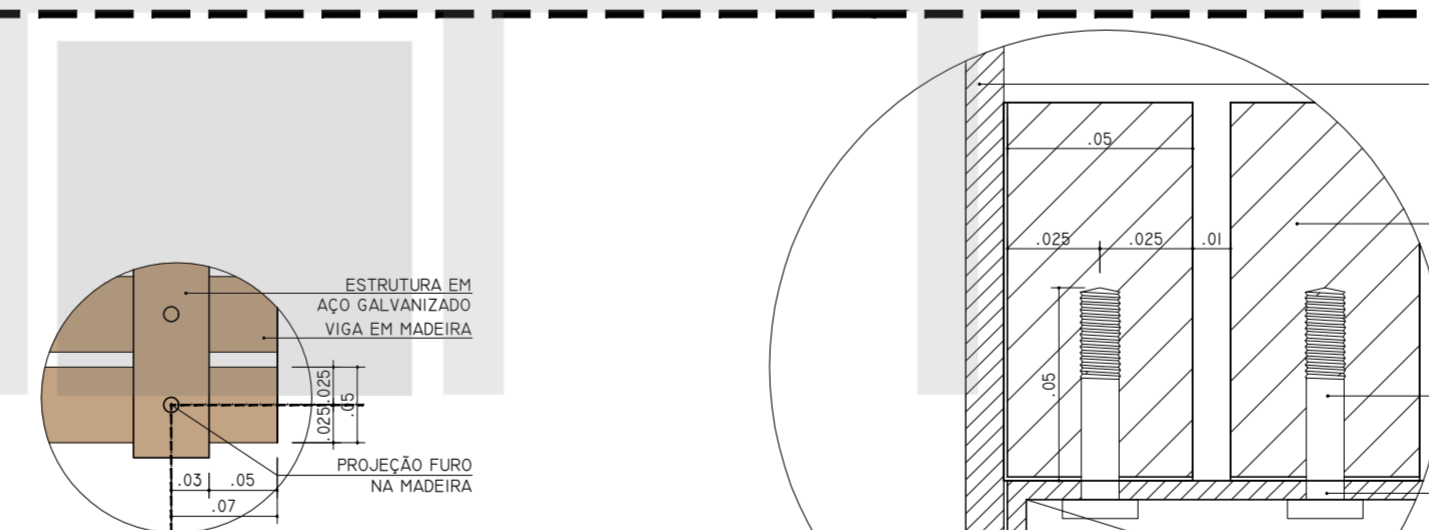


5 DET. 1
ESCALA 1:5

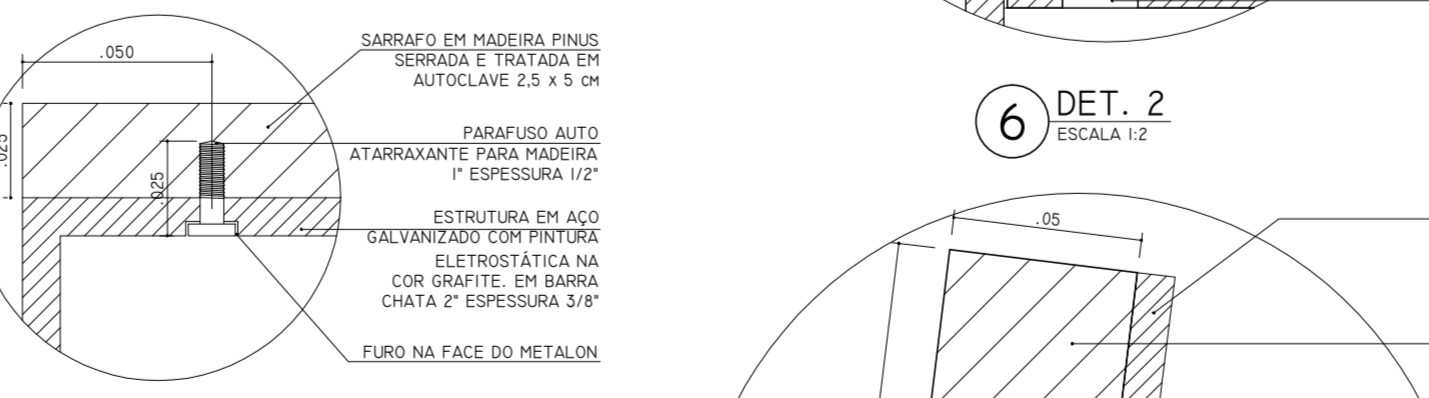

6 DET. 2
ESCALA 1:2

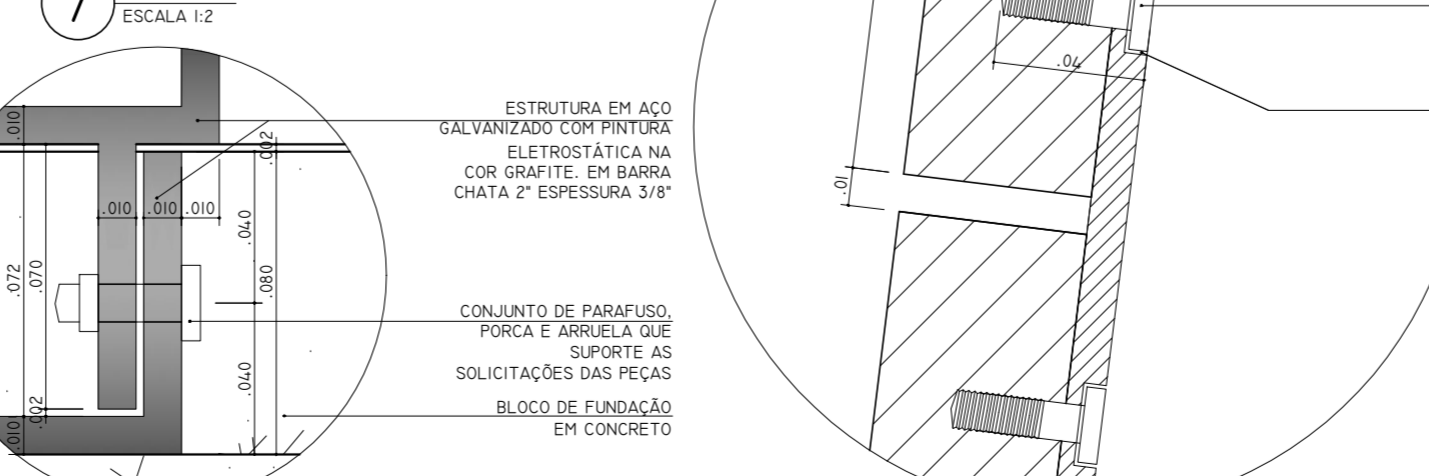

7 DET. 3
ESCALA 1:2

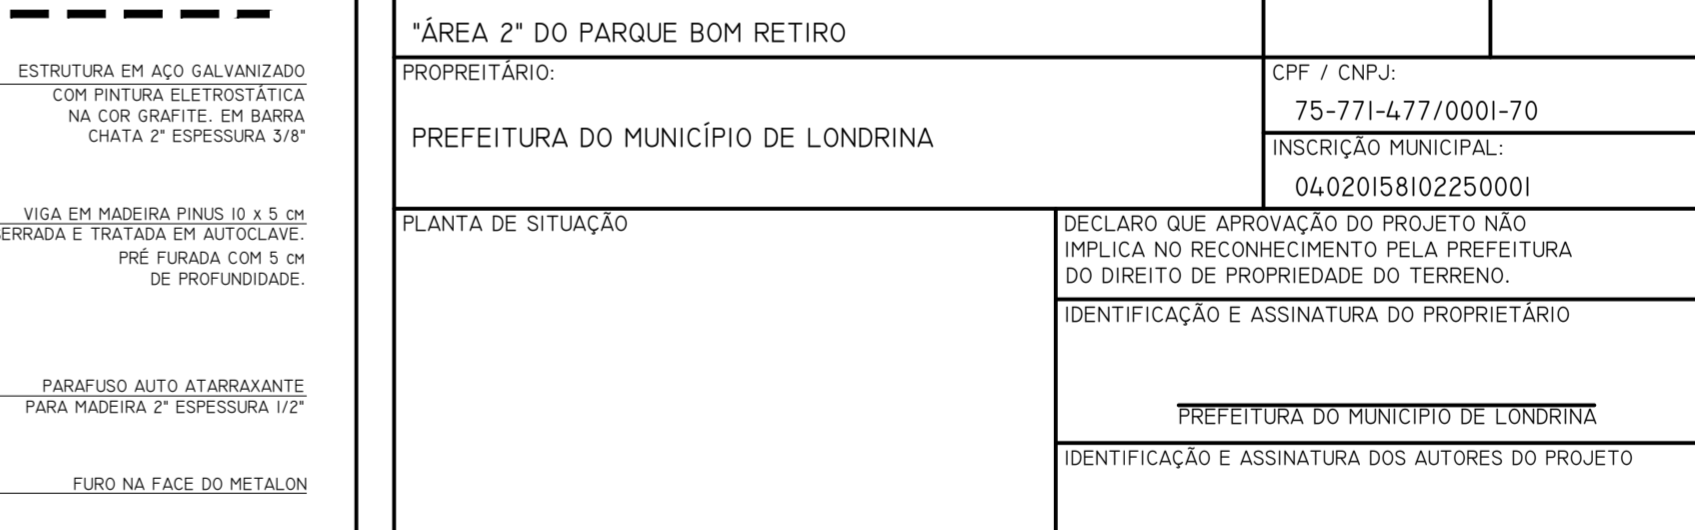

8 DET. 4
ESCALA 1:2

INSTITUTO DE PESQUISA E PLANEJAMENTO URBANO DE LONDRINA DIRETORIA DE PROJETOS Av. Duque de Caxias, 635 - 2º andar CEP 86015-901 JD. MAZZEI-LONDRINA-PARANÁ TEL.(043) 3372-4723 FAX.(043) 3372-4716		
DIRETOR PRESIDENTE IGNEZ DEQUECH ALVARES	GERENTE DE PROJETOS URBANÍSTICOS E EDIFICAÇÕES SIMONE DE OLIVEIRA FERNANDES VECCHIATTI	ARQUIVO 01.19
DIRETOR DE PROJETOS HUMBERTO CARNEIRO LEAL	GERENTE DE LEVANTAMENTO EM CAMPO E APOIO CLAUDIA STELA MONTEIRO RODRIGUES DE PADUA	Nº REQUERIMENTO PEDRO VERRAL
	ARQUITETA E URBANISTA AMANDA MALCHAFFAVA SALVIONI	ESTAGIÁRIO (A) JÉSSICA TUSSI

PROJETO URBANIZAÇÃO DO LOTE "I" DA VILA RICA E DA "ÁREA 2" DO PARQUE BOM RETIRO	PRANCHA Nº: 04/04	ESCALAS: INDICADA
TÍTULO DETALHES: LIXEIRA E BANCO	ZONEAMENTO: ZC5	COEF. APROVEIT. -
LOCAL DA OBRA: LOTE "I" DA SUBDIVISÃO DAS ÁREAS DESTACADAS DOS LOTES 52 E 52A DA GLEBA PATRIMÔNIO - LONDRINA - PR "ÁREA 2" DO PARQUE BOM RETIRO	DATA PROJETO: SETEMBRO/2014	TAXA OCUP. (%) -
PROPRIETÁRIO: PREFEITURA DO MUNICÍPIO DE LONDRINA	CPF / CNPJ: 75-771-477/0001-70	
	INSCRIÇÃO MUNICIPAL: 04.020158102250001	
PLANTA DE SITUAÇÃO	DECLARO QUE APROVAÇÃO DO PROJETO NÃO IMPLICA NO RECONHECIMENTO PELA PREFEITURA DO DIREITO DE PROPRIEDADE DO TERRENO. IDENTIFICAÇÃO E ASSINATURA DO PROPRIETÁRIO _____ PREFEITURA DO MUNICÍPIO DE LONDRINA	
VER PRANCHA 01	IDENTIFICAÇÃO E ASSINATURA DOS AUTORES DO PROJETO _____ HUMBERTO CARNEIRO LEAL ARQUITETO E URBANISTA CAU AL9147-0	
QUADRO DE ÁREAS (M²): VER PRANCHA 01	IDENTIFICAÇÃO E ASSINATURA DO RESP. PELA EXECUÇÃO: _____	
ESPAÇO RESERVADO PARA APROVAÇÃO:	ESPAÇO RESERVADO PARA APROVAÇÃO:	