


INSTITUTO DE PESQUISA E PLANEJAMENTO URBANO DE LONDRINA DIRETORIA DE PROJETOS AV. DUGUE DE CARVALHO, 635 - 2ª ANDAR CEP 86055-900 JO. HAZZI - LONDRINA - PARANÁ TEL. (051) 3372-4723 FAX (051) 3372-4710		
DIRETOR PRESIDENTE SANDRO PAULO MARGUES DE NÓBREGA	DIRETOR DE PROJETOS HUMBERTO CARNEIRO LEAL	
GERENTE DE PROJETOS URBANÍSTICOS E EDIFICAÇÕES SHIRNE DE OLIVEIRA FERNANDES VECCHIATTI	GERENTE DE LEVANTAMENTO EM CAMPO E ARTO CLÁUDIA STELA MONTEIRO RODRIGUES	
ESTABELECIDOR (A) TÁBILA ANDRIANI LUANA NOGUEIRA SOUZA	Nº REQUERIMENTO	
PROJETO GINÁSIO DE APOIO À PISTA DE BICICROSS E CIRCUITO OVAL DO AUTÓDROMO DE LONDRINA	FRANCHA Nº: 01/07	ESCALAS: INDICADA
TÍTULO IMPLANTAÇÃO E COBERTURA DO GINÁSIO MEM. CALC. ÁREAS, LOCALIZAÇÃO	ZONEAMENTO: ZE1	COEF. APROVEIT.: TAXA OCUP. (%)
LOCAL DA OBRA: AVENIDA HENRIQUE MANSANO, JARDIM ALPES I-Nº777 DA SUBDIVISÃO DOS LOTE 1/28 DA GLEBA JACUTINGA LONDRINA - PR	DATA PROJETO: 19/07/2013	TAXA OCUP. (%)
PROPRIETÁRIO: PREFEITURA DO MUNICÍPIO DE LONDRINA	CPF / CNPJ: 75-771-477/0001-70	INSCRIÇÃO MUNICIPAL: 07010187115000001
PLANTA DE SITUAÇÃO LOTE 2 (DESTACADO LOTE 2D) LOTE 26 (PARQUE RESIDENCIAL SANTA MÔNICA) LOTE 26-A LOTE 26-B LOTE 1/28-B-1 LOTE 1/28-B-2 LOTE 1/28-B-3 LOTE 1/28-B LOTE 1/28-C LOTE 1/28-B-S LOTE 1/28-B-S	DECLARO QUE APROVAÇÃO DO PROJETO NÃO IMPLICA NO RECONHECIMENTO PELA PREFEITURA DO DIREITO DE PROPRIEDADE DO TERRENO.	
IDENTIFICAÇÃO E ASSINATURA - AUTOR DO PROJETO AMANDA MALCHIAFFA SALVIONI ARQUITETA E URBANISTA - CAU 458497-8		
IDENTIFICAÇÃO E ASSINATURA RESP. P/ EXECUÇÃO:		
QUADRO DE ÁREAS (M²): ÁREA TOTAL DO LOTE..... 280.852,81 M² ÁREA A CONSTRUIR (GINÁSIO)..... 603,56 M²	ESPAÇO RESERVADO PARA APROVAÇÃO:	
ESPAÇO RESERVADO PARA APROVAÇÃO:	ESPAÇO RESERVADO PARA APROVAÇÃO:	


QUADRO DE ESQUADRIAS									
CODIGO	LARGURA	ALTURA	PEITORIL	ÁREA(M²)	MATERIAL	TIPO	QUANT.	ESPECIFICAÇÕES	
P1	2,50	2,17	---	5,425	ALUMÍNIO/VIDRO	CORRER / 4 FOLHAS	09	ESQ. DE ALUMÍNIO COM PINTURA ELETROST. BRANCA, VIDRO TRANSPARENTE, DIVISÃO HORIZONTAL DAS FOLHAS, PARAFUSOS DE ALUMÍNIO.	
P2	2,50	2,17	---	5,425	MADERA	CORRER / 4 FOLHAS	01	PORTA DE MADEIRA, COM NATURAL COM VENEZ SEMI-BRILHO, PARAFUSOS DE ALUMÍNIO.	
P3	1,10	2,10	---	2,31	MADERA	ABRIR	01	PORTA DE MADEIRA, COM NATURAL COM VENEZ SEMI-BRILHO.	
PLA	0,90	2,10	---	1,89	MADERA	ABRIR	04	PORTA DE MADEIRA, COM NATURAL COM VENEZ SEMI-BRILHO, BARRA DE APOIO, PROTEÇÃO EM LAMINADO RELAFINADO (DRB 9050)	
P4B	0,90	2,10	---	1,89	MADERA	ABRIR	02	PORTA DE MADEIRA, COM NATURAL COM VENEZ SEMI-BRILHO.	
P5	0,80	2,10	---	1,68	MADERA	ABRIR	02	PORTA DE MADEIRA, COM NATURAL COM VENEZ SEMI-BRILHO, ALUMÍNIO COM VENEZIANA NÃO VENTILADA, COM PINTURA ELETROSTÁTICA BRANCA.	
P6	0,90	2,10	---	1,89	MADERA	ABRIR	01	ALUMÍNIO COM VENEZIANA NÃO VENTILADA, COM PINTURA ELETROSTÁTICA BRANCA.	
PDI	0,60	1,80	0,20	1,08	ALUMÍNIO	ABRIR	06	ALUMÍNIO COM VENEZIANA NÃO VENTILADA, COM PINTURA ELETROSTÁTICA BRANCA.	
P2D	0,90	1,80	0,20	1,62	ALUMÍNIO	ABRIR	04	ALUMÍNIO COM VENEZIANA NÃO VENTILADA, COM PINTURA ELETROSTÁTICA BRANCA.	
P3D	1,30	2,00	---	2,60	ALUMÍNIO/VIDRO	CORRER	04	ESTRUTURA EM ALUMÍNIO COM PINTURA ELETROSTÁTICA BRANCA, COM VIDRO TEMPERADO TRANSLÚCIDO (DM).	
P3L	0,90	2,00	---	1,80	ALUMÍNIO/VIDRO	ABRIR	02	ESTRUTURA EM ALUMÍNIO COM PINTURA ELETROSTÁTICA BRANCA, COM VIDRO TEMPERADO TRANSLÚCIDO (DM).	
J1	0,60	0,60	1,57	0,36	ALUMÍNIO/VIDRO	BASCULANTE	02	ESQ. DE ALUMÍNIO COM PINTURA ELETROST. BRANCA, VIDRO TRANSLÚCIDO, FOLHAS BASCULANTES COM PROLONGAMENTO VERTICAL DE HASTES.	
J2A	0,60	0,60	2,17	0,48	ALUMÍNIO/VIDRO	BASCULANTE	20	ESQ. DE ALUMÍNIO COM PINTURA ELETROST. BRANCA, VIDRO TRANSLÚCIDO, FOLHAS BASCULANTES COM PROLONGAMENTO VERTICAL DE HASTES.	
J2B	0,60	0,60	1,37	0,48	ALUMÍNIO/VIDRO	BASCULANTE	14	ESQ. DE ALUMÍNIO COM PINTURA ELETROST. BRANCA, VIDRO TRANSLÚCIDO, FOLHAS BASCULANTES COM PROLONGAMENTO VERTICAL DE HASTES.	
J3	2,00	1,20	0,97	2,40	ALUMÍNIO/VIDRO	CORRER / 4 FOLHAS	10	ESQ. DE ALUMÍNIO COM PINTURA ELETROST. BRANCA, VIDRO TRANSPARENTE, 4 FOLHAS, COM GRADE.	
VI	3,50	1,00	1,10	3,50	ALUMÍNIO/VIDRO	VIDRO FIXO	01	VIDRO TEMPERADO (DM) COM JUNTAS DE SILICONE ENTRE CHAMFAS E MOLDURA EM PERFIL "U" DE ALUMÍNIO COM PINTURA ELETROST. BRANCA.	
PT1	2,90	2,80	---	8,12	ALUMÍNIO	CORRER / 2 FOLHAS	01	PERFIS DE SEÇÃO RETANGULAR EM ALUMÍNIO, COM PINTURA ELETROSTÁTICA BRANCA.	
PT2	3,95	2,60	---	10,27	ALUMÍNIO	CORRER / 1 FOLHA	01	PERFIS DE SEÇÃO RETANGULAR EM ALUMÍNIO, COM PINTURA ELETROSTÁTICA BRANCA.	
PT3	0,90	2,10	---	1,89	ALUMÍNIO	ABRIR / 1 FOLHA	02	PERFIS DE SEÇÃO RETANGULAR EM ALUMÍNIO, COM PINTURA ELETROSTÁTICA BRANCA.	
PT4A	1,10	1,025	0,10	1,29	ALUMÍNIO	ABRIR / 2 FOLHAS	01	ALUMÍNIO COM VENEZIANA NÃO VENTILADA, COM PINTURA ELETROSTÁTICA BRANCA.	
PT4B	1,10	1,025	1,24	1,29	ALUMÍNIO	ABRIR / 2 FOLHAS	01	ALUMÍNIO COM VENEZIANA NÃO VENTILADA, COM PINTURA ELETROSTÁTICA BRANCA.	
PT4C	1,10	1,025	0,10	1,29	ALUMÍNIO	ABRIR / 2 FOLHAS	01	ALUMÍNIO COM VENEZIANA VENTILAÇÃO PERMANENTE, COM PINTURA ELETROSTÁTICA BRANCA.	
PT4D	1,10	0,80	0,10	0,88	ALUMÍNIO	ABRIR / 2 FOLHAS	01	ALUMÍNIO COM VENEZIANA VENTILAÇÃO PERMANENTE, COM PINTURA ELETROSTÁTICA BRANCA.	
E1	5,58	2,07	0,10	11,55	ESPELHO	FIXO	01	ESPELHO COM BORDAS LAPIDADAS.	
E2	10,00	2,07	0,10	20,70	ESPELHO	FIXO	01	ESPELHO COM BORDAS LAPIDADAS.	
E3	5,20	1,05	0,95	5,36	ESPELHO	FIXO	02	ESPELHO COM BORDAS LAPIDADAS.	
E4	1,60	1,90	0,10	2,66	ESPELHO	FIXO	02	ESPELHO COM BORDAS LAPIDADAS.	
M1	1,50	1,10	1,00	1,65	MURAL	FIXO	03	MURAL EM VIDRO COM MOLDURAS DE ALUMÍNIO COM NATURAL, QUADRO EM VIDRO SOBRE LAMINADO RELAFINADO QUADRÍCULO BRANCO, E MOLDURA DE ALUMÍNIO COM NATURAL.	
Q1	1,50	1,10	1,00	1,65	QUADRO	FIXO	01	MURAL EM VIDRO SOBRE LAMINADO RELAFINADO QUADRÍCULO BRANCO, E MOLDURA DE ALUMÍNIO COM NATURAL.	

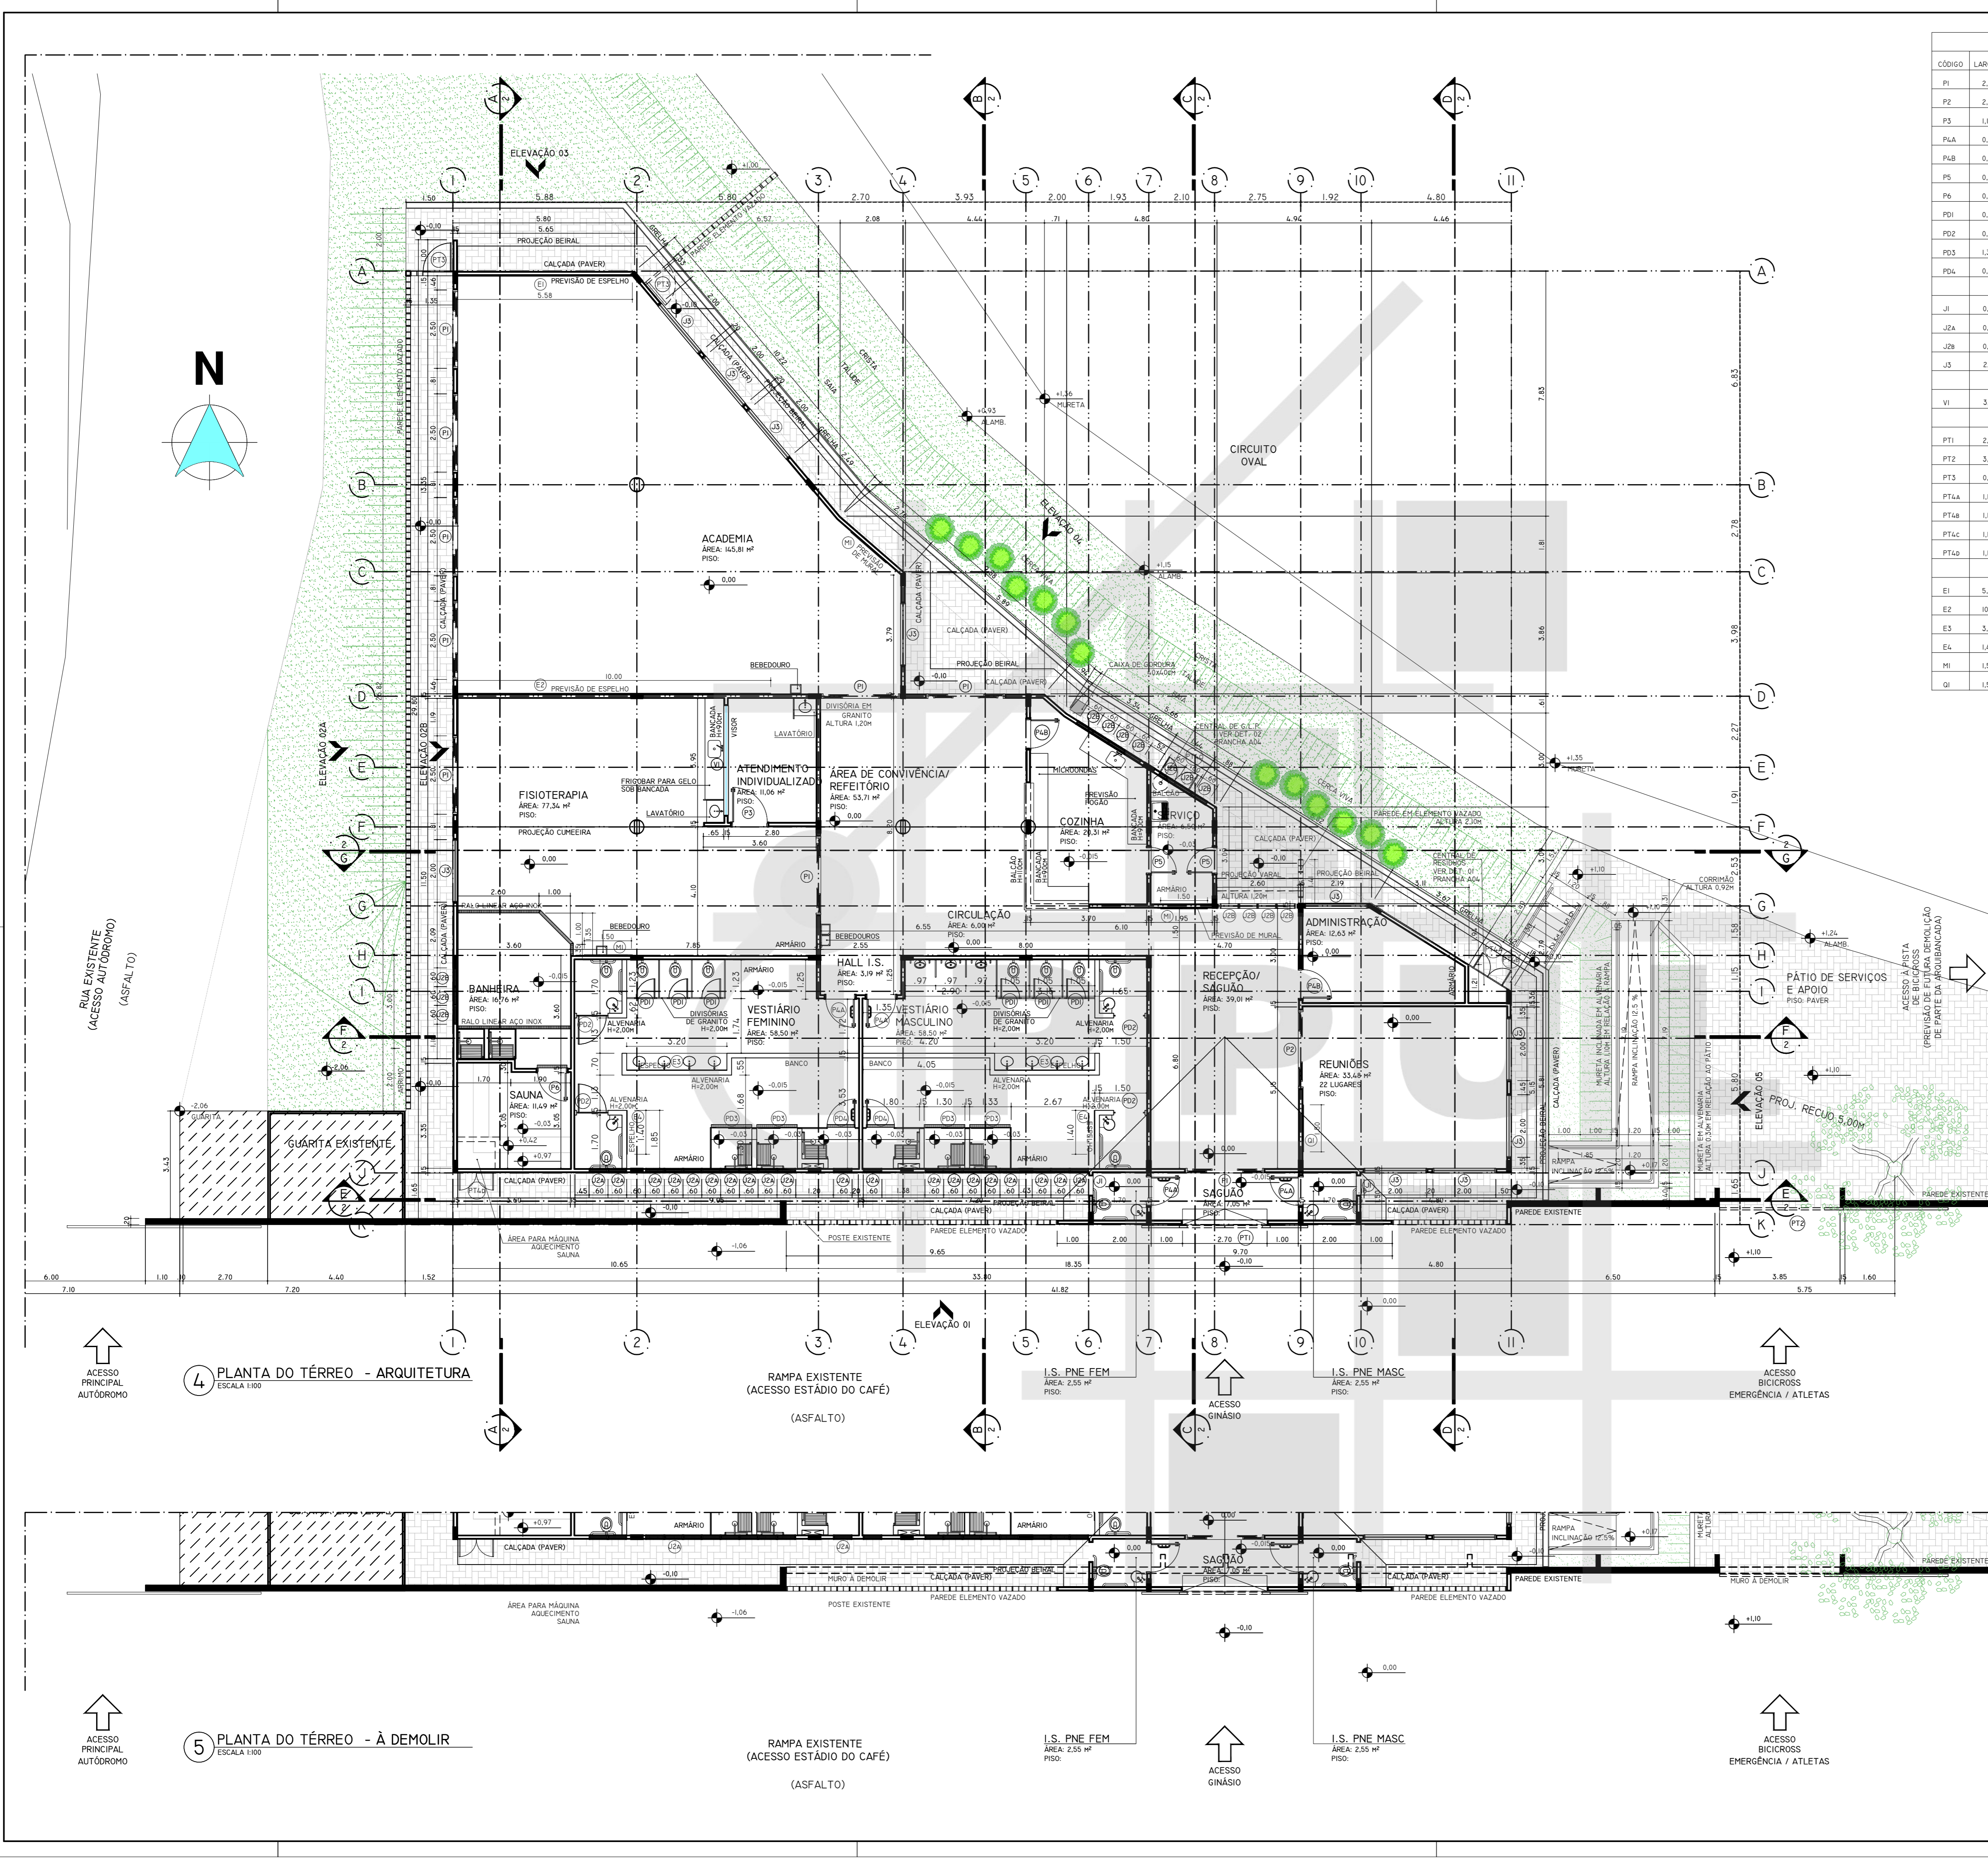

4 PLANTA DO TÉRREO - ARQUITETURA
ESCALA 1:100

5 PLANTA DO TÉRREO - À DEMOLIR
ESCALA 1:100

		INSTITUTO DE PESQUISA E PLANEJAMENTO URBANO DE LONDRINA DIRETORIA DE PROJETOS Av. Duque de Caxias, 635 - 2ª Andar CEP 85015-905 - Jd. Mazzini - Londrina - Paraná - Tel. (043) 3372-4723 Fax. (043) 3372-4714	
DIRETOR PRESIDENTE SANDRO PAULO MARGES DE NÓBREGA	DIRETOR DE PROJETOS HUMBERTO CARNEIRO LEAL	GERENTE DE PROJETOS URBANÍSTICOS E EDIFICAÇÕES SIMONE DE OLIVEIRA FERNANDES VECCHIATTI	GERENTE DE LEVANTAMENTO EM CAMPO E ARQUITETURA CLÁUDIA STELA MONTEIRO RODRIGUES
PROJETO: GINÁSIO DE APOIO A PISTA DE BICICROSS E CIRCUITO OVAL DO AUTÓDROMO DE LONDRINA		FRANÇA Nº: 02/07	ESCALAS: INDICADA
TÍTULO: PLANTA BAIXA DO GINÁSIO - ARQUITETURA E À DEMOLIR		ZONEAMENTO: ZEI	COEF. APROVEIT.:
LOCAL DA OBRA: AVENIDA HENRIQUE MANSANO, JARDIM ALPES I-Nº777 DA SUBDIVISÃO DOS LOTE 1/28 DA GLEBA JACUTINGA LONDRINA - PR		DATA PROJETO: 19/07/2013	TAXA OCUP. (%):
PROPRIETÁRIO: PREFEITURA DO MUNICÍPIO DE LONDRINA		CPF / CNPJ: 75-771-477/0001-70	INSCRIÇÃO MUNICIPAL: 070101871300001
PLANTA DE SITUAÇÃO		DECLARO QUE APROVAÇÃO DO PROJETO NÃO IMPLICA NO RECONHECIMENTO PELA PREFEITURA DO DIREITO DE PROPRIEDADE DO TERRENO.	
VER PRANCHA 01		IDENTIFICAÇÃO E ASSINATURA - AUTOR DO PROJETO AMANDA MALCHAFFAVA SALVIONI ARQUITETA E URBANISTA - CAU AS6697-8	
QUADRO DE ÁREAS (M²):		ESPAÇO RESERVADO PARA APROVAÇÃO:	
VER PRANCHA 01		IDENTIFICAÇÃO E ASSINATURA RESP. P/ EXECUÇÃO:	
ESPAÇO RESERVADO PARA APROVAÇÃO:		ESPAÇO RESERVADO PARA APROVAÇÃO:	

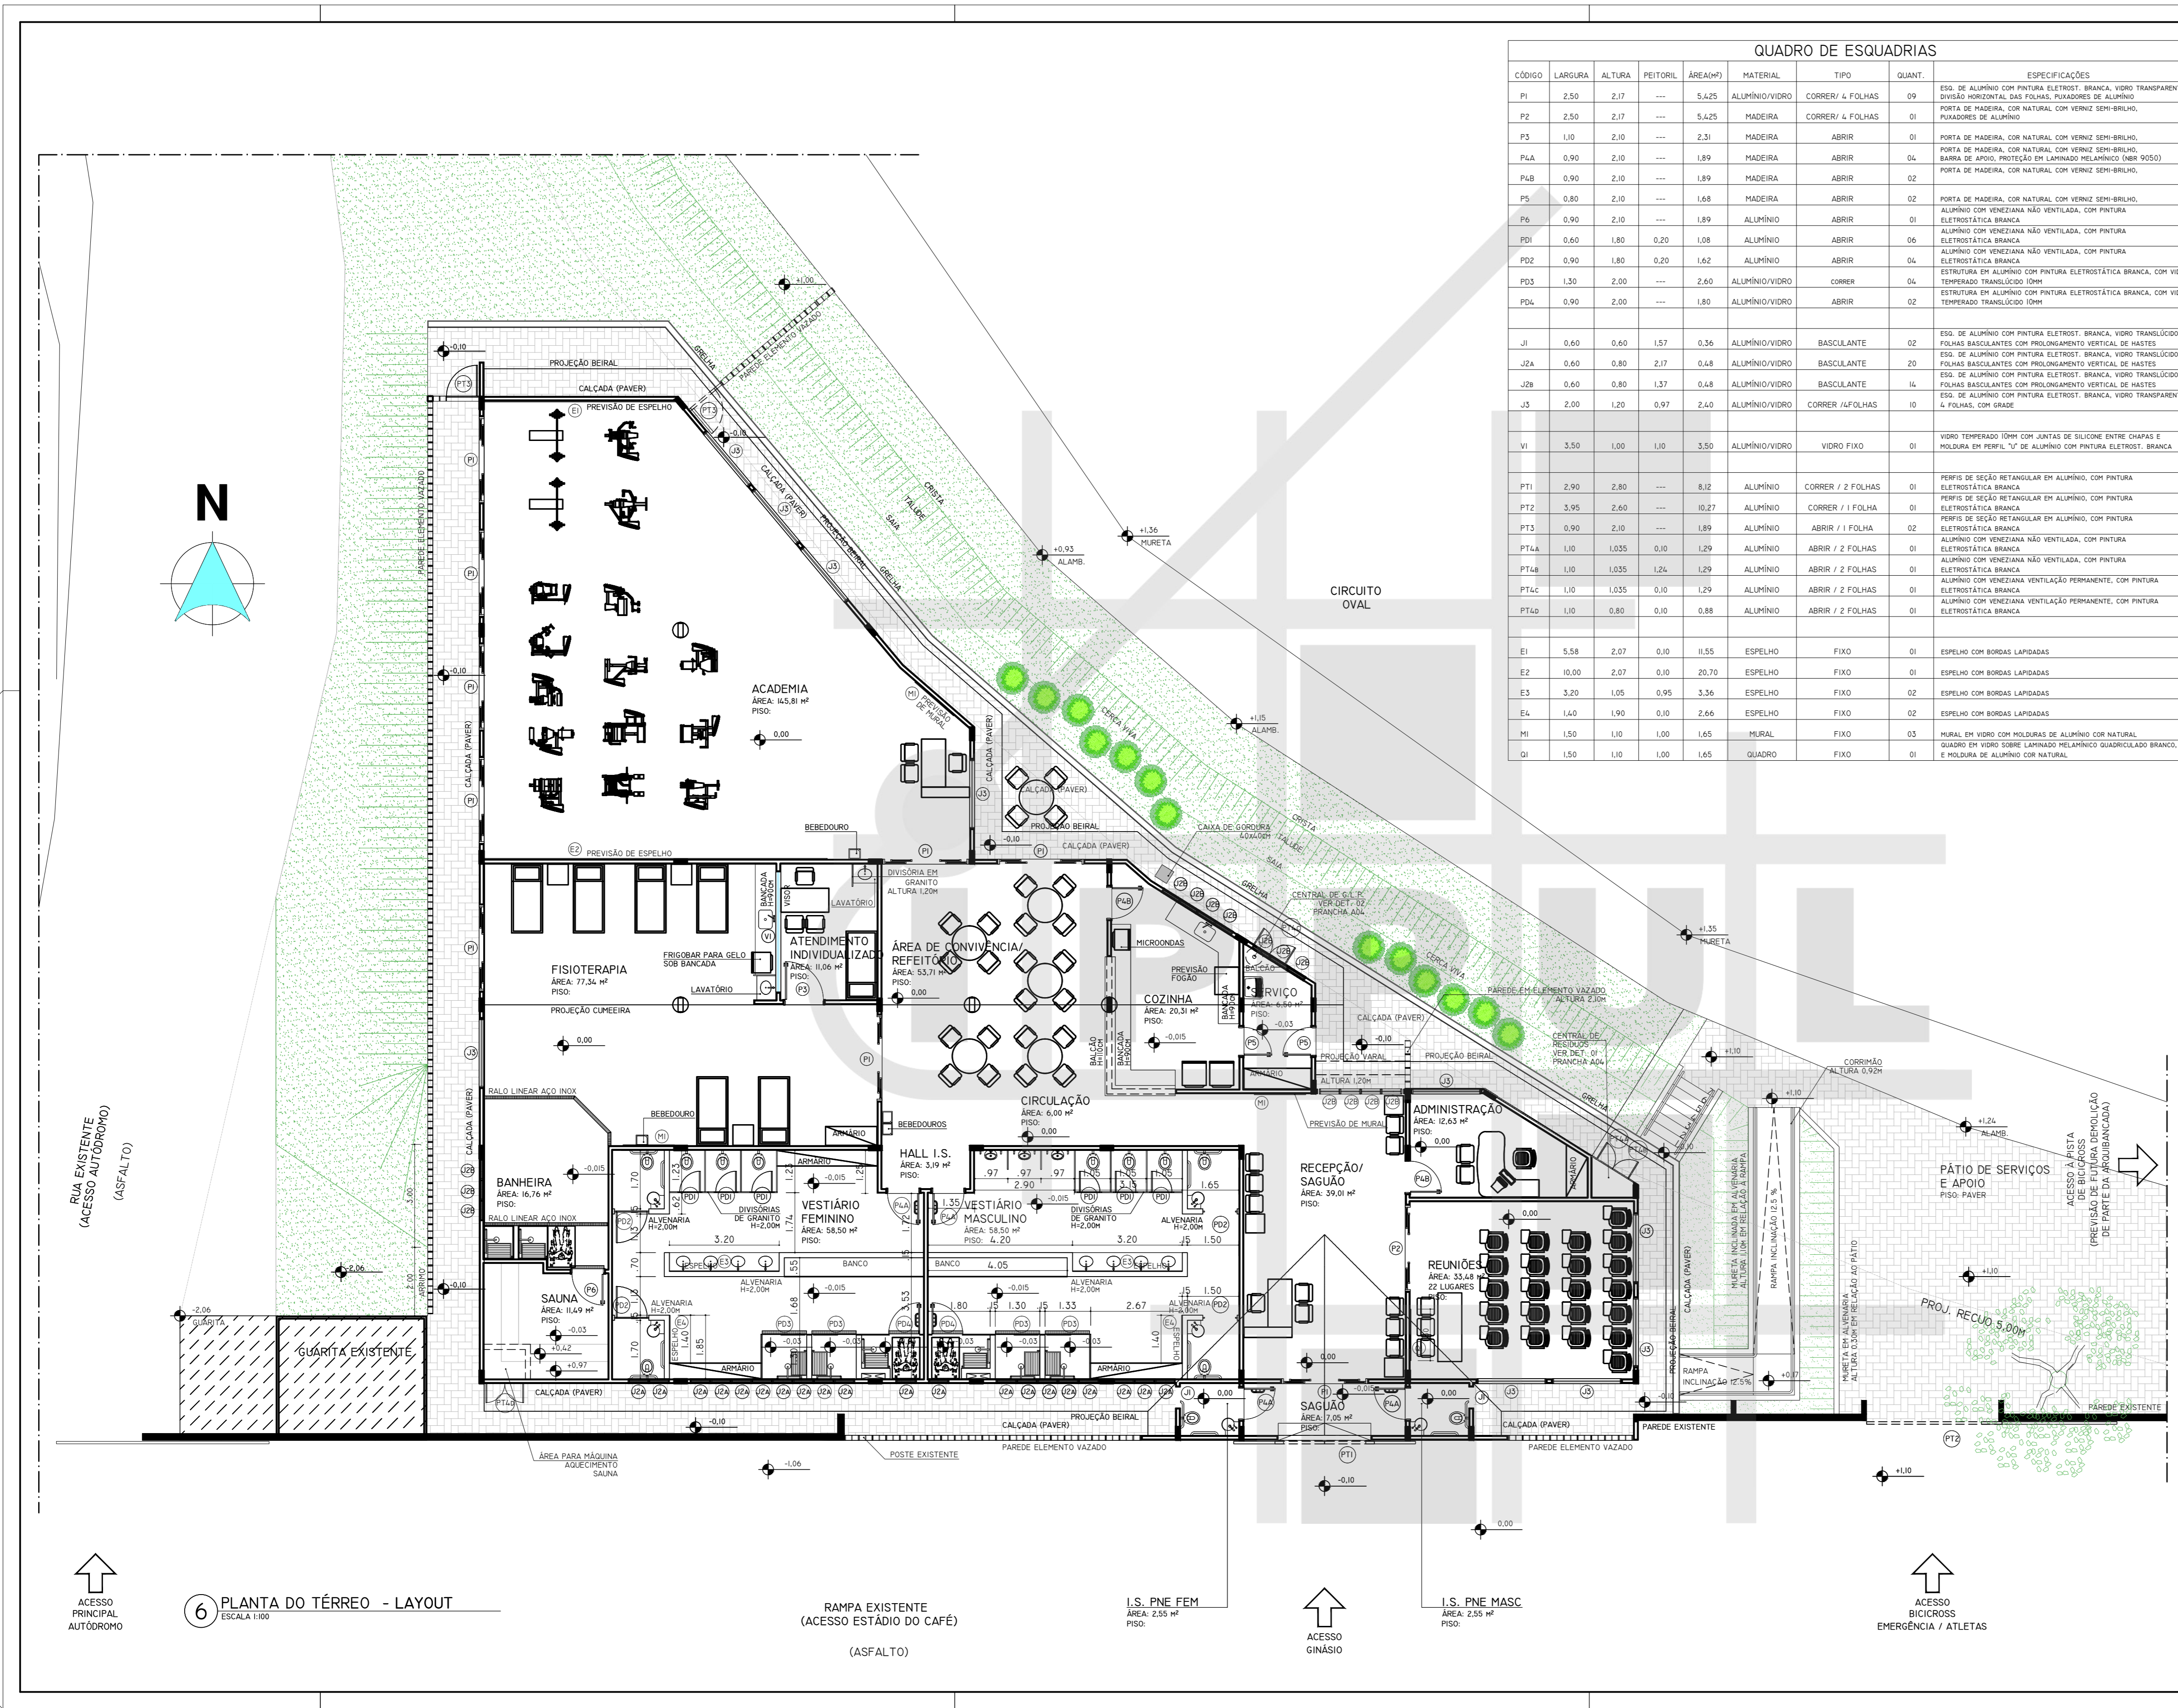

QUADRO DE ESQUADRIAS								
CÓDIGO	LARGURA	ALTURA	FEITORIL	ÁREA(M²)	MATERIAL	TIPO	QUANT.	ESPECIFICAÇÕES
P1	2,50	2,17	---	5,425	ALUMÍNIO/VIDRO	CORRER / 4 FOLHAS	09	ESQ. DE ALUMÍNIO COM PINTURA ELETROSTÁTICA BRANCA, VIDRO TRANSPARENTE, DIVISÃO HORIZONTAL DAS FOLHAS, FIXADORES DE ALUMÍNIO
P2	2,50	2,17	---	5,425	MADERA	CORRER / 4 FOLHAS	01	PORTA DE MADEIRA, COR NATURAL COM VENEZ SEMI-BRELHO, FIXADORES DE ALUMÍNIO
P3	1,10	2,10	---	2,31	MADERA	ABRIR	01	PORTA DE MADEIRA, COR NATURAL COM VENEZ SEMI-BRELHO
PLA	0,90	2,10	---	1,89	MADERA	ABRIR	04	PORTA DE MADEIRA, COR NATURAL COM VENEZ SEMI-BRELHO, BARRA DE APOIO, PROTEÇÃO EM LAMINADO MELAMÍNICO (DBR 9050)
PLB	0,90	2,10	---	1,89	MADERA	ABRIR	02	PORTA DE MADEIRA, COR NATURAL COM VENEZ SEMI-BRELHO
P5	0,80	2,10	---	1,68	MADERA	ABRIR	02	PORTA DE MADEIRA, COR NATURAL COM VENEZ SEMI-BRELHO
P6	0,90	2,10	---	1,89	ALUMÍNIO	ABRIR	01	ALUMÍNIO COM VENEZIANA NÃO VENTILADA, COM PINTURA ELETROSTÁTICA BRANCA
PDI	0,60	1,80	0,20	1,08	ALUMÍNIO	ABRIR	06	ALUMÍNIO COM VENEZIANA NÃO VENTILADA, COM PINTURA ELETROSTÁTICA BRANCA
PDI	0,90	1,80	0,20	1,62	ALUMÍNIO	ABRIR	04	ALUMÍNIO COM VENEZIANA NÃO VENTILADA, COM PINTURA ELETROSTÁTICA BRANCA
PDI	1,50	2,00	---	3,00	ALUMÍNIO/VIDRO	CORRER	04	ESTRUTURA EM ALUMÍNIO COM PINTURA ELETROSTÁTICA BRANCA, COM VIDRO TEMPERADO TRANSLÚCIDO 10MM
PDI	0,90	2,00	---	1,80	ALUMÍNIO/VIDRO	ABRIR	02	ESTRUTURA EM ALUMÍNIO COM PINTURA ELETROSTÁTICA BRANCA, COM VIDRO TEMPERADO TRANSLÚCIDO 10MM
J1	0,60	0,60	1,57	0,36	ALUMÍNIO/VIDRO	BASCULANTE	02	ESQ. DE ALUMÍNIO COM PINTURA ELETROSTÁTICA BRANCA, VIDRO TRANSLÚCIDO, FOLHAS BASCULANTES COM PROLONGAMENTO VERTICAL DE HASTES
J2A	0,60	0,80	2,17	0,48	ALUMÍNIO/VIDRO	BASCULANTE	20	ESQ. DE ALUMÍNIO COM PINTURA ELETROSTÁTICA BRANCA, VIDRO TRANSLÚCIDO, FOLHAS BASCULANTES COM PROLONGAMENTO VERTICAL DE HASTES
J2B	0,60	0,80	1,37	0,48	ALUMÍNIO/VIDRO	BASCULANTE	14	ESQ. DE ALUMÍNIO COM PINTURA ELETROSTÁTICA BRANCA, VIDRO TRANSLÚCIDO, FOLHAS BASCULANTES COM PROLONGAMENTO VERTICAL DE HASTES
J3	2,00	1,20	0,97	2,40	ALUMÍNIO/VIDRO	CORRER / 4 FOLHAS	10	ESQ. DE ALUMÍNIO COM PINTURA ELETROSTÁTICA BRANCA, VIDRO TRANSPARENTE, 4 FOLHAS, COM GRADE
VI	3,50	1,00	1,10	3,50	ALUMÍNIO/VIDRO	VIDRO FIXO	01	VIDRO TEMPERADO 10MM COM JUNTAS DE SILICONE ENTRE CHAPAS E MOLURA EM PERFIL "V" DE ALUMÍNIO COM PINTURA ELETROSTÁTICA BRANCA
PT1	2,90	2,80	---	8,12	ALUMÍNIO	CORRER / 2 FOLHAS	01	PERFIS DE SEÇÃO RETANGULAR EM ALUMÍNIO, COM PINTURA ELETROSTÁTICA BRANCA
PT2	3,95	2,60	---	10,27	ALUMÍNIO	CORRER / 1 FOLHA	01	PERFIS DE SEÇÃO RETANGULAR EM ALUMÍNIO, COM PINTURA ELETROSTÁTICA BRANCA
PT3	0,90	2,10	---	1,89	ALUMÍNIO	ABRIR / 1 FOLHA	02	PERFIS DE SEÇÃO RETANGULAR EM ALUMÍNIO, COM PINTURA ELETROSTÁTICA BRANCA
PT4A	1,10	1,035	0,10	1,29	ALUMÍNIO	ABRIR / 2 FOLHAS	01	ALUMÍNIO COM VENEZIANA NÃO VENTILADA, COM PINTURA ELETROSTÁTICA BRANCA
PT4B	1,10	1,035	1,24	1,29	ALUMÍNIO	ABRIR / 2 FOLHAS	01	ALUMÍNIO COM VENEZIANA NÃO VENTILADA, COM PINTURA ELETROSTÁTICA BRANCA
PT4C	1,10	1,035	0,10	1,29	ALUMÍNIO	ABRIR / 2 FOLHAS	01	ALUMÍNIO COM VENEZIANA VENTILADA PERMANENTE, COM PINTURA ELETROSTÁTICA BRANCA
PT4D	1,10	0,80	0,10	0,88	ALUMÍNIO	ABRIR / 2 FOLHAS	01	ALUMÍNIO COM VENEZIANA VENTILADA PERMANENTE, COM PINTURA ELETROSTÁTICA BRANCA
E1	5,58	2,07	0,10	11,55	ESPELHO	FIXO	01	ESPELHO COM BORDAS LAPIDADAS
E2	10,00	2,07	0,10	20,70	ESPELHO	FIXO	01	ESPELHO COM BORDAS LAPIDADAS
E3	3,20	1,05	0,95	3,56	ESPELHO	FIXO	02	ESPELHO COM BORDAS LAPIDADAS
E4	1,40	1,90	0,10	2,66	ESPELHO	FIXO	02	ESPELHO COM BORDAS LAPIDADAS
M1	1,50	1,10	1,00	1,65	MURAL	FIXO	03	MURAL EM VIDRO COM MOLURAS DE ALUMÍNIO COM NATURAL
Q1	1,50	1,10	1,00	1,65	QUADRO	FIXO	01	QUADRO EM VIDRO SOBRE LAMINADO MELAMÍNICO QUADRICULADO BRANCO, E MOLURA DE ALUMÍNIO COM NATURAL


INSTITUTO DE PESQUISA E PLANEJAMENTO URBANO DE LONDRINA
 DIRETORIA DE PROJETOS
 Av. Doutor Bráulio de Carvalho, 655 - 2ª Andar CEP 86050-900 - Jd. Heliópolis - Londrina - Paraná Tel: (043) 3377-4723 Fax: (043) 3377-4716

DIRTOR PRESIDENTE: SANDRO PAULO MARQUES DE NÓBREGA
 GERENTE DE PROJETOS URBANÍSTICOS E EDIFICAÇÕES: SIMONE DE OLIVEIRA FERNANDES VEICCHIATTI


DIRTOR DE PROJETOS: HUMBERTO CARNEIRO LEAL
 GERENTE DE LEVANTAMENTO EM CAMPO E ARIO: CLÁUDIA STELA MONTEIRO RODRIGUES

ARQUIVO: Nº ROSENHEIMTO
 ESTABELECIDOR: IZABELA ANDRIANI LUANA NOGUEIRA SOUZA

PROJETO	FRANCHA Nº:	ESCALAS:
GINÁSIO DE APOIO A PISTA DE BICROSS E CIRCUITO OVAL DO AUTÓDROMO DE LONDRINA	03/07	INDICADA
TÍTULO	ZONEAMENTO:	CDEF. APROVEIT.
PLANTA BAIXA DO GINÁSIO - LAYOUT	ZEI	
LOCAL DA OBRA:	DATA PROJETO:	TAXA OCUP. (%)
AVENIDA HENRIQUE MANSANO, JARDIM ALPES I-Nº777 DA SUBDIVISÃO DOS LOTE 1/28 DA GLEBA JACUTINGA LONDRINA - PR	19/07/2013	
PROPRIETÁRIO:	CPF / CNPJ:	
PREFEITURA DO MUNICÍPIO DE LONDRINA	75-771-477/0001-70	
	INSCRIÇÃO MUNICIPAL:	
	07010187113000001	
PLANTA DE SITUAÇÃO	DECLARO QUE APROVAÇÃO DO PROJETO NÃO IMPLICA NO RECONHECIMENTO PELA PREFEITURA DO DIREITO DE PROPRIEDADE DO TERRENO.	
VER PRANCHA 01	PREFEITURA DO MUNICÍPIO DE LONDRINA	
	IDENTIFICAÇÃO E ASSINATURA AUTOR DO PROJETO	
	AMANDA MALCHAFFAIVA SALVIONI ARQUITETA E URBANISTA - CAU 458697-8	
	IDENTIFICAÇÃO E ASSINATURA RESP. P/ EXECUÇÃO:	
QUADRO DE ÁREAS (M²):	ESPAÇO RESERVADO PARA APROVAÇÃO:	
VER PRANCHA 01		
ESPAÇO RESERVADO PARA APROVAÇÃO:	ESPAÇO RESERVADO PARA APROVAÇÃO:	

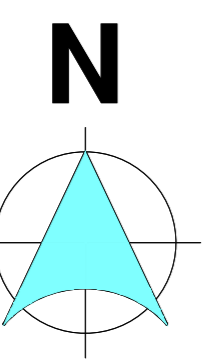

6 PLANTA DO TÉRREO - LAYOUT
 ESCALA 1:100

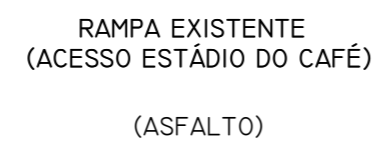


I.S. PNE FEM
 ÁREA: 2,55 M²
 PISO:




I.S. PNE MASC
 ÁREA: 2,55 M²
 PISO:




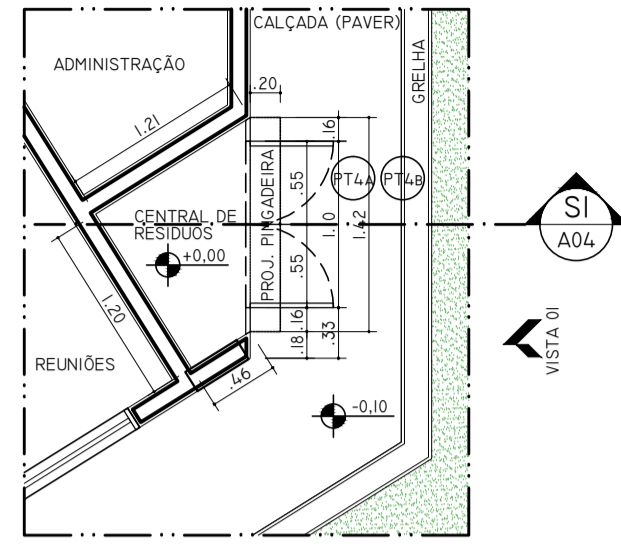

DETALHE 01
07 CENTRAL DE RESÍDUOS - PLANTA BAIXA
ESCALA 1:50

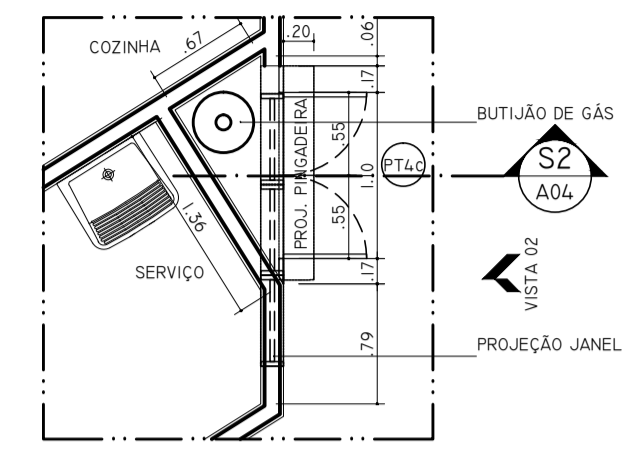


DETALHE 02
10 CENTRAL DE RESÍDUOS - PLANTA BAIXA
ESCALA 1:50

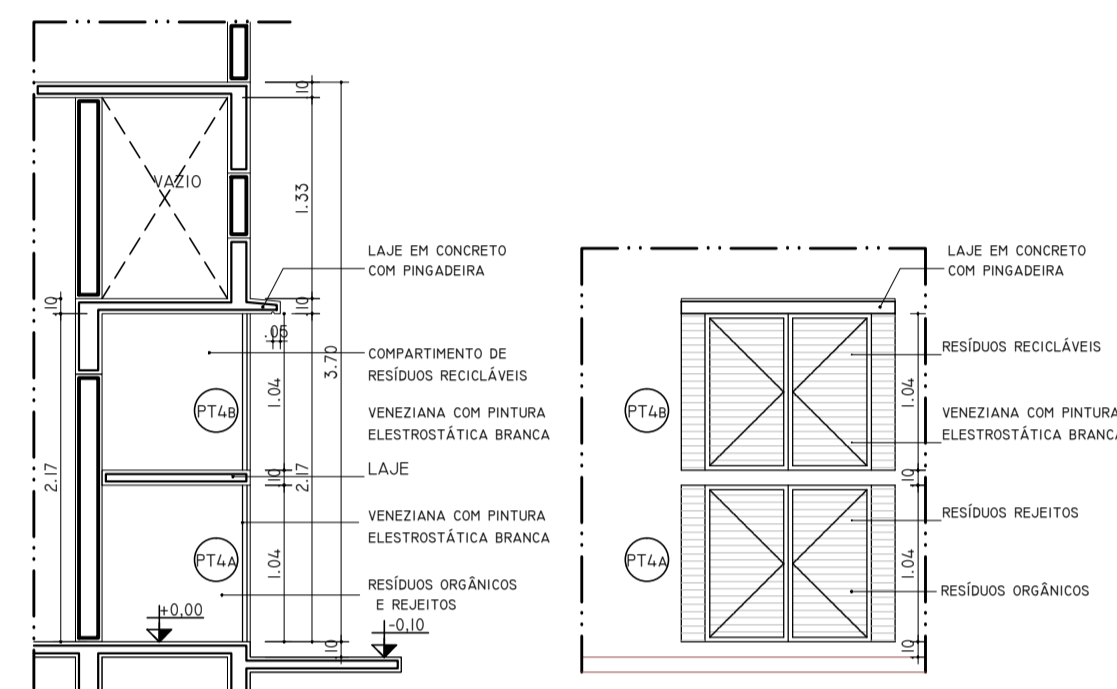


08 SI ESCALA 1:50

09 VISTA 01 ESCALA 1:50

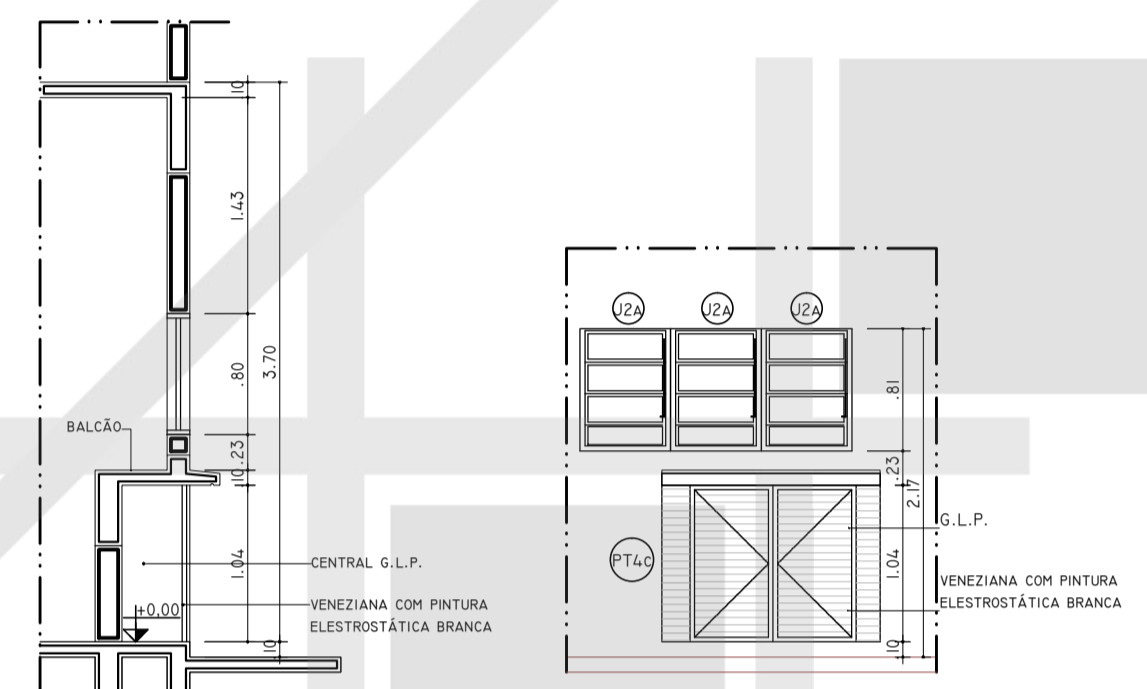


11 S2 ESCALA 1:50


12 VISTA 02 ESCALA 1:50

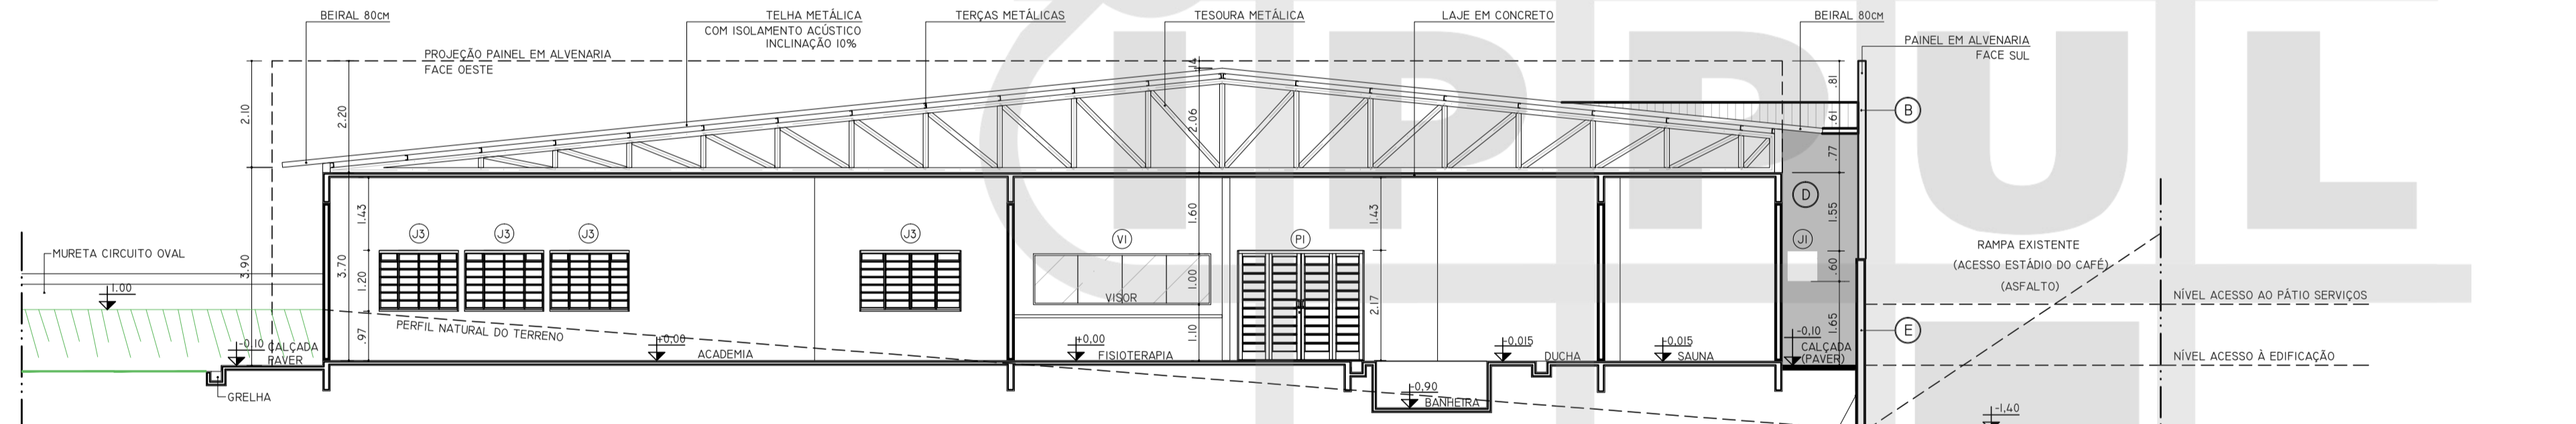

13 CORTE AA ESCALA 1:100

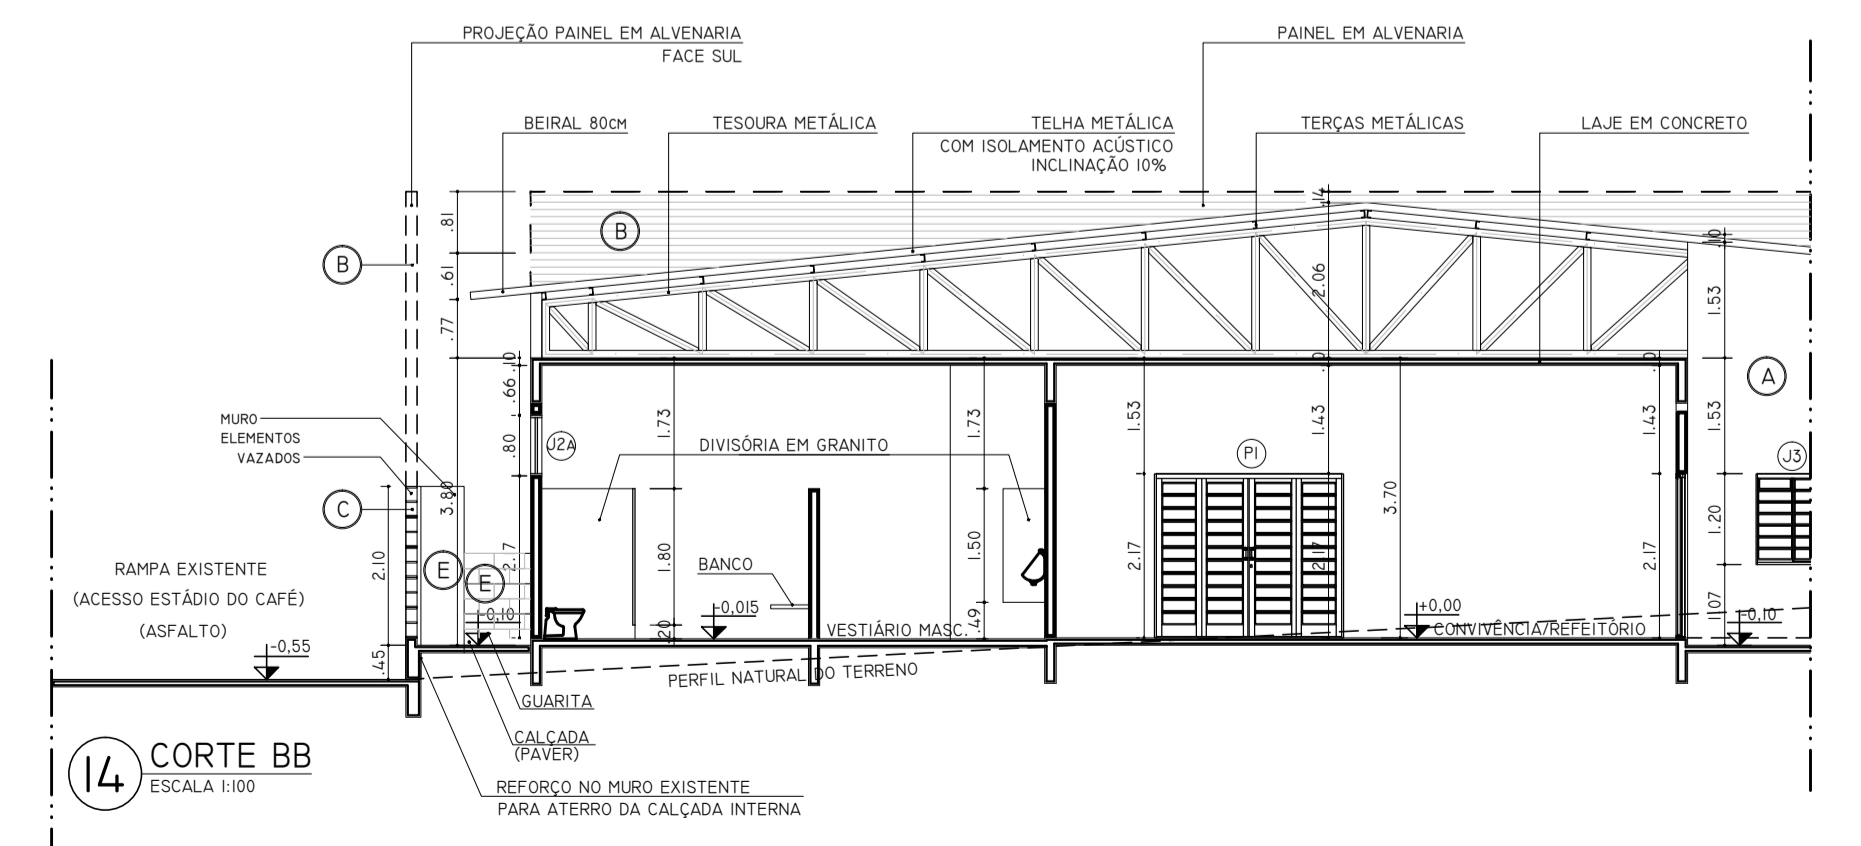

14 CORTE BB ESCALA 1:100

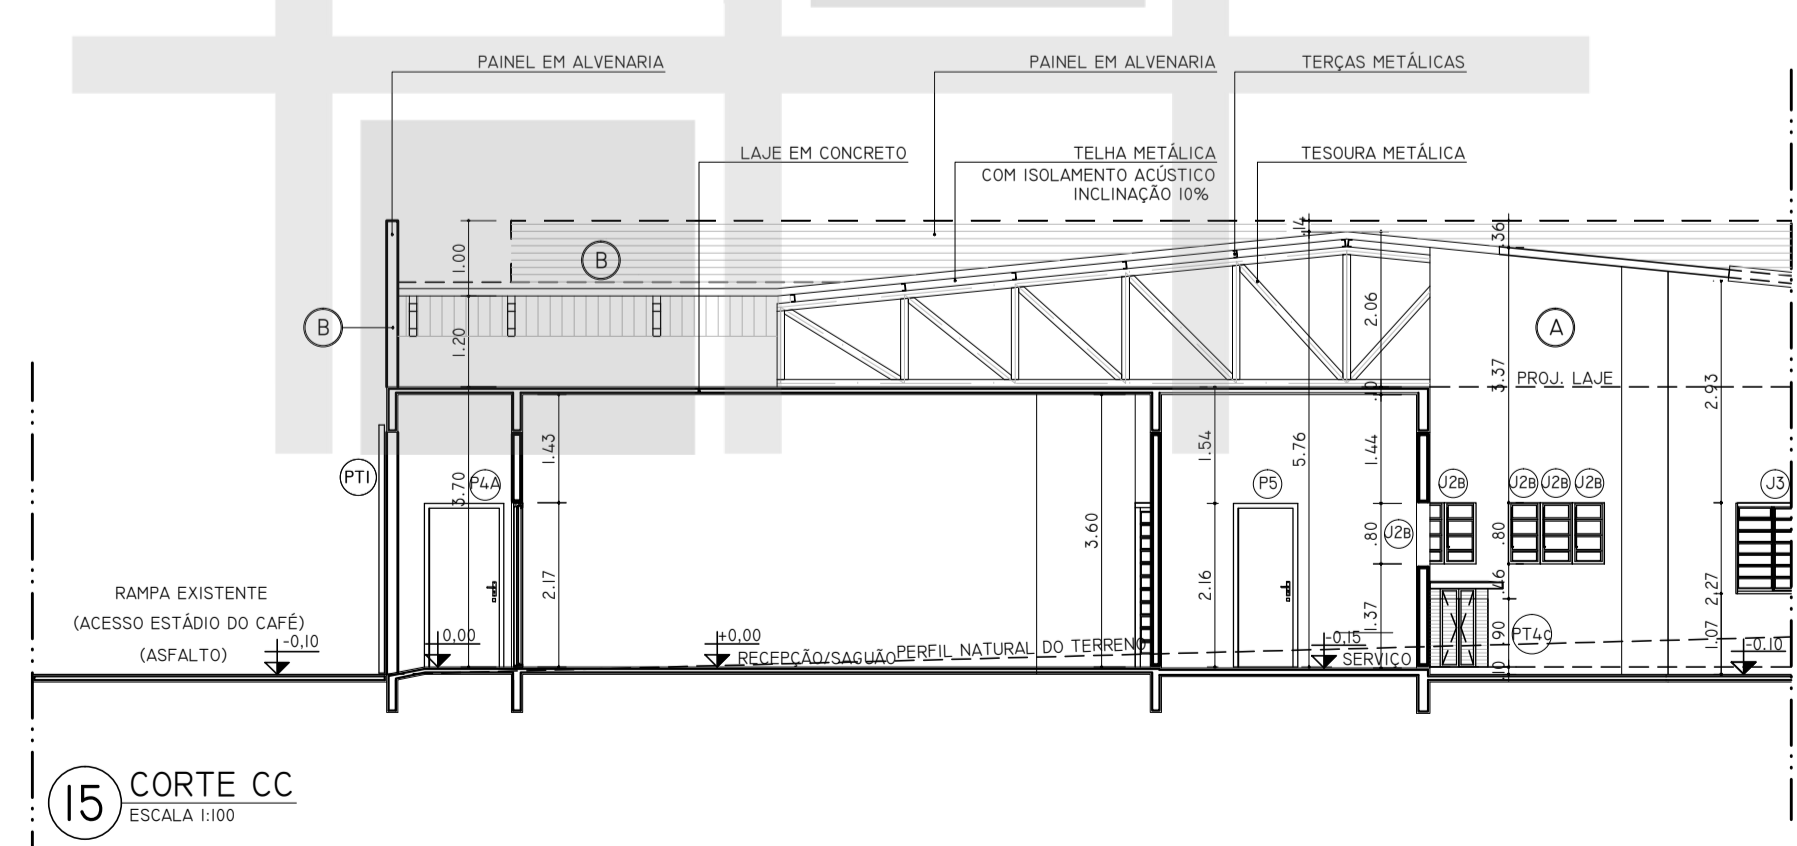


15 CORTE CC ESCALA 1:100

QUADRO DE REVESTIMENTOS EXTERNOS	
A	PINTURA ACRÍLICA SOBRE MASSA PVA, COR CINZA CLARO
B	PINTURA TEXTURIZADA, COR AZUL
C	ELEMENTO VAZADO EM CONCRETO, COM PINTURA ACRÍLICA AMARELA, 40x40cm
D	PINTURA ACRÍLICA SOBRE MASSA PVA, COR GRAFITE
E	MURO EXISTENTE COM PINTURA ACRÍLICA, COR CINZA MÉDIO

ALTERAÇÃO	DATA

INSTITUTO DE PESQUISA E PLANEJAMENTO URBANO DE LONDRINA DIRETORIA DE PROJETOS AV. DUQUE DE CAXIAS, 635 - 2º ANDAR CEP 86015-901 JD. MAZZEI-LONDRINA-PARANÁ TEL.(043) 3372-4723 FAX.(043) 3372-4714			
DIRETOR PRESIDENTE SANDRO PAULO MARGUES DE NÓBREGA	DIRETOR DE PROJETOS HUMBERTO CARNEIRO LEAL	ARGUVO	Nº REQUERIMENTO
GERENTE DE PROJETOS URBANÍSTICOS E EDIFICAÇÕES SIMONE DE OLIVEIRA FERNANDES VECCHIATTI	GERENTE DE LEVANTAMENTO EM CAMPO E APOIO CLÁUDIA STELA MONTEIRO RODRIGUES	ESTAGIÁRIO (A) IZABELA ANDRIANI LUANA NOGUEIRA SOUZA	

PROJETO GINÁSIO DE APOIO A PISTA DE BICICROSS E CIRCUITO OVAL DO AUTÓDROMO DE LONDRINA	PRANCHA Nº: 04/07	ESCALAS: INDICADA
TÍTULO DETALHES CENTRAL RESÍDUOS E G.L.P. CORTES AA, BB, CC	ZONEAMENTO: ZE1	COEF. APROVEITº:
LOCAL DA OBRA: AVENIDA HENRIQUE MANSANO, JARDIM ALPES I-Nº777 DA SUBDIVISÃO DOS LOTE 1/28 DA GLEBA JACUTINGA LONDRINA - PR	DATA PROJETO: 19/07/2013	TAXA OCLUP. (%)
PROPRIETÁRIO: PREFEITURA DO MUNICÍPIO DE LONDRINA	CPF / CNPJ: 75-771-477/0001-70	INSCRIÇÃO MUNICIPAL: 07010187113000001
PLANTA DE SITUAÇÃO VER PRANCHA 01	DECLARO QUE APROVAÇÃO DO PROJETO NÃO IMPLICA NO RECONHECIMENTO PELA PREFEITURA DO DIREITO DE PROPRIEDADE DO TERRENO. PREFEITURA DO MUNICÍPIO DE LONDRINA IDENTIFICAÇÃO E ASSINATURA AUTOR DO PROJETO AMANDA MALCHIAFFAVA SALVIONI ARQUITETA E URBANISTA - CAU AS8697-8 IDENTIFICAÇÃO E ASSINATURA RESP. P/ EXECUÇÃO:	
QUADRO DE ÁREAS (M²): VER PRANCHA 01	ESPAÇO RESERVADO PARA APROVAÇÃO:	
ESPAÇO RESERVADO PARA APROVAÇÃO:	ESPAÇO RESERVADO PARA APROVAÇÃO:	

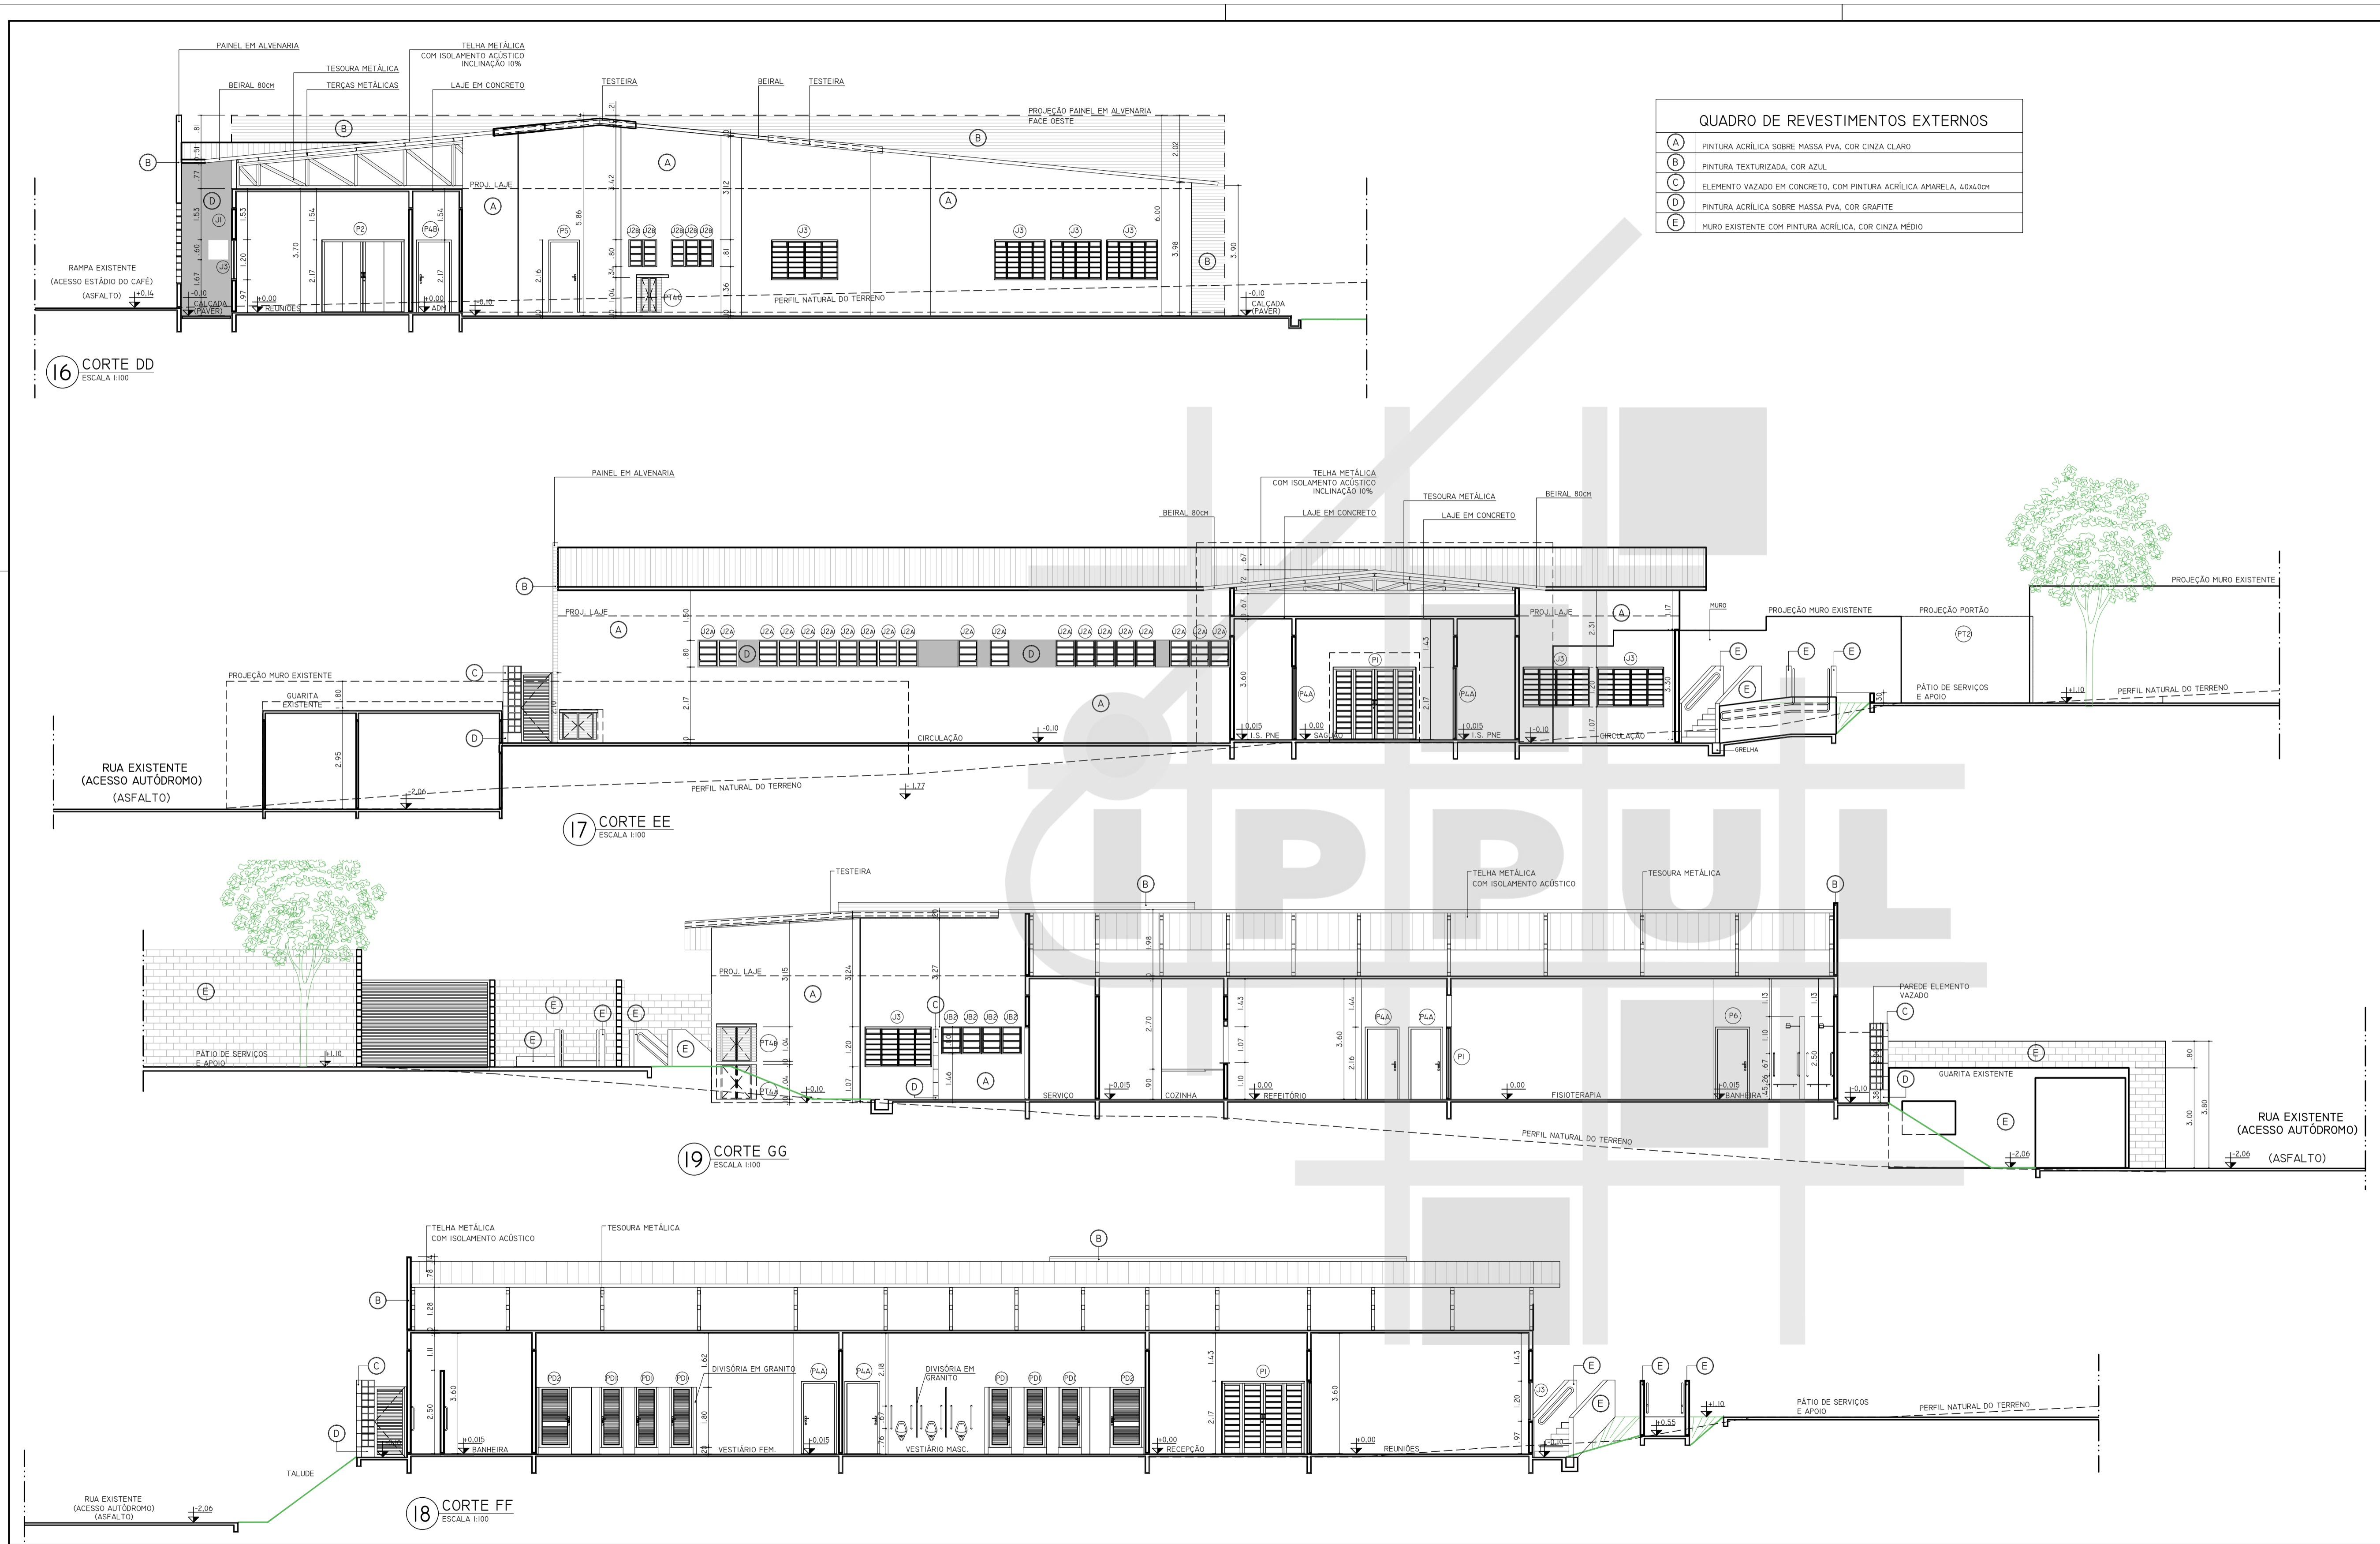


QUADRO DE REVESTIMENTOS EXTERNOS

A	PINTURA ACRÍLICA SOBRE MASSA PVA, COR CINZA CLARO
B	PINTURA TEXTURIZADA, COR AZUL
C	ELEMENTO VAZADO EM CONCRETO, COM PINTURA ACRÍLICA AMARELA, 40x40cm
D	PINTURA ACRÍLICA SOBRE MASSA PVA, COR GRAFITE
E	MURO EXISTENTE COM PINTURA ACRÍLICA, COR CINZA MÉDIO


<p>ALTERAÇÃO</p> <p>DATA</p>	
<p>INSTITUTO DE PESQUISA E PLANEJAMENTO URBANO DE LONDRIINA DIRETORIA DE PROJETOS Av. DUQUE DE CAXIAS, 635 - 2º ANDAR CEP 86015-901 JD. MAZEI-LONDRIINA-PARANÁ TEL.(043) 3372-4723 FAX.(043) 3372-4714</p>	
DIRETOR PRESIDENTE SANDRO PAULO MARQUES DE NÓBREGA	DIRETOR DE PROJETOS HUMBERTO CARNEIRO LEAL
GERENTE DE PROJETOS URBANÍSTICOS E EDIFICAÇÕES SIMONE DE OLIVEIRA FERNANDES VECCHIATI	GERENTE DE LEVANTAMENTO EM CAMPO E APOIO CLÁUDIA STELA MONTEIRO RODRIGUES
ESTAGÁRIO (A) IZABELA ANDRIANI LILIANA INOUEIRA SOUZA	Nº REQUERIMENTO
PROJETO GINÁSIO DE APOIO A PISTA DE BICICROSS E CIRCUITO OVAL DO AUTÓDROMO DE LONDRIINA	FRANCHA Nº: 05/07
TÍTULO CORTES DD, EE, FF, GG	ESCALAS: INDICADA
LOCAL DA OBRA: AVENIDA HENRIQUE MANSANO, JARDIM ALPES I-Nº777 DA SUBDIVISÃO DOS LOTE 1/28 DA GLEBA JACUTINGA LONDRIINA - PR	ZONEAMENTO: ZE1
PROPRIETÁRIO: PREFEITURA DO MUNICÍPIO DE LONDRIINA	DATA PROJETO: 19/07/2013
COEF. APROVEIT. TAXA OCUP. (%)	CPF / CNPJ: 75-771-477/0001-70
INSCRIÇÃO MUNICIPAL: 07010187113000001	PLANTA DE SITUAÇÃO VER PRANCHA 01
DECLARO QUE APROVAÇÃO DO PROJETO NÃO IMPLICA NO RECONHECIMENTO PELA PREFEITURA DO DIREITO DE PROPRIEDADE DO TERRENO. PREFEITURA DO MUNICÍPIO DE LONDRIINA	IDENTIFICAÇÃO E ASSINATURA AUTOR DO PROJETO AMANDA MALCHIAFFAVA SALVIONI ARQUITETA E URBANISTA - CAU A58697-8
IDENTIFICAÇÃO E ASSINATURA RESP. P/ EXECUÇÃO:	QUADRO DE ÁREAS (M²): VER PRANCHA 01
ESPAÇO RESERVADO PARA APROVAÇÃO:	ESPAÇO RESERVADO PARA APROVAÇÃO:

PRODUCED BY AN AUTODESK EDUCATIONAL PRODUCT


PRODUCED BY AN AUTODESK EDUCATIONAL PRODUCT

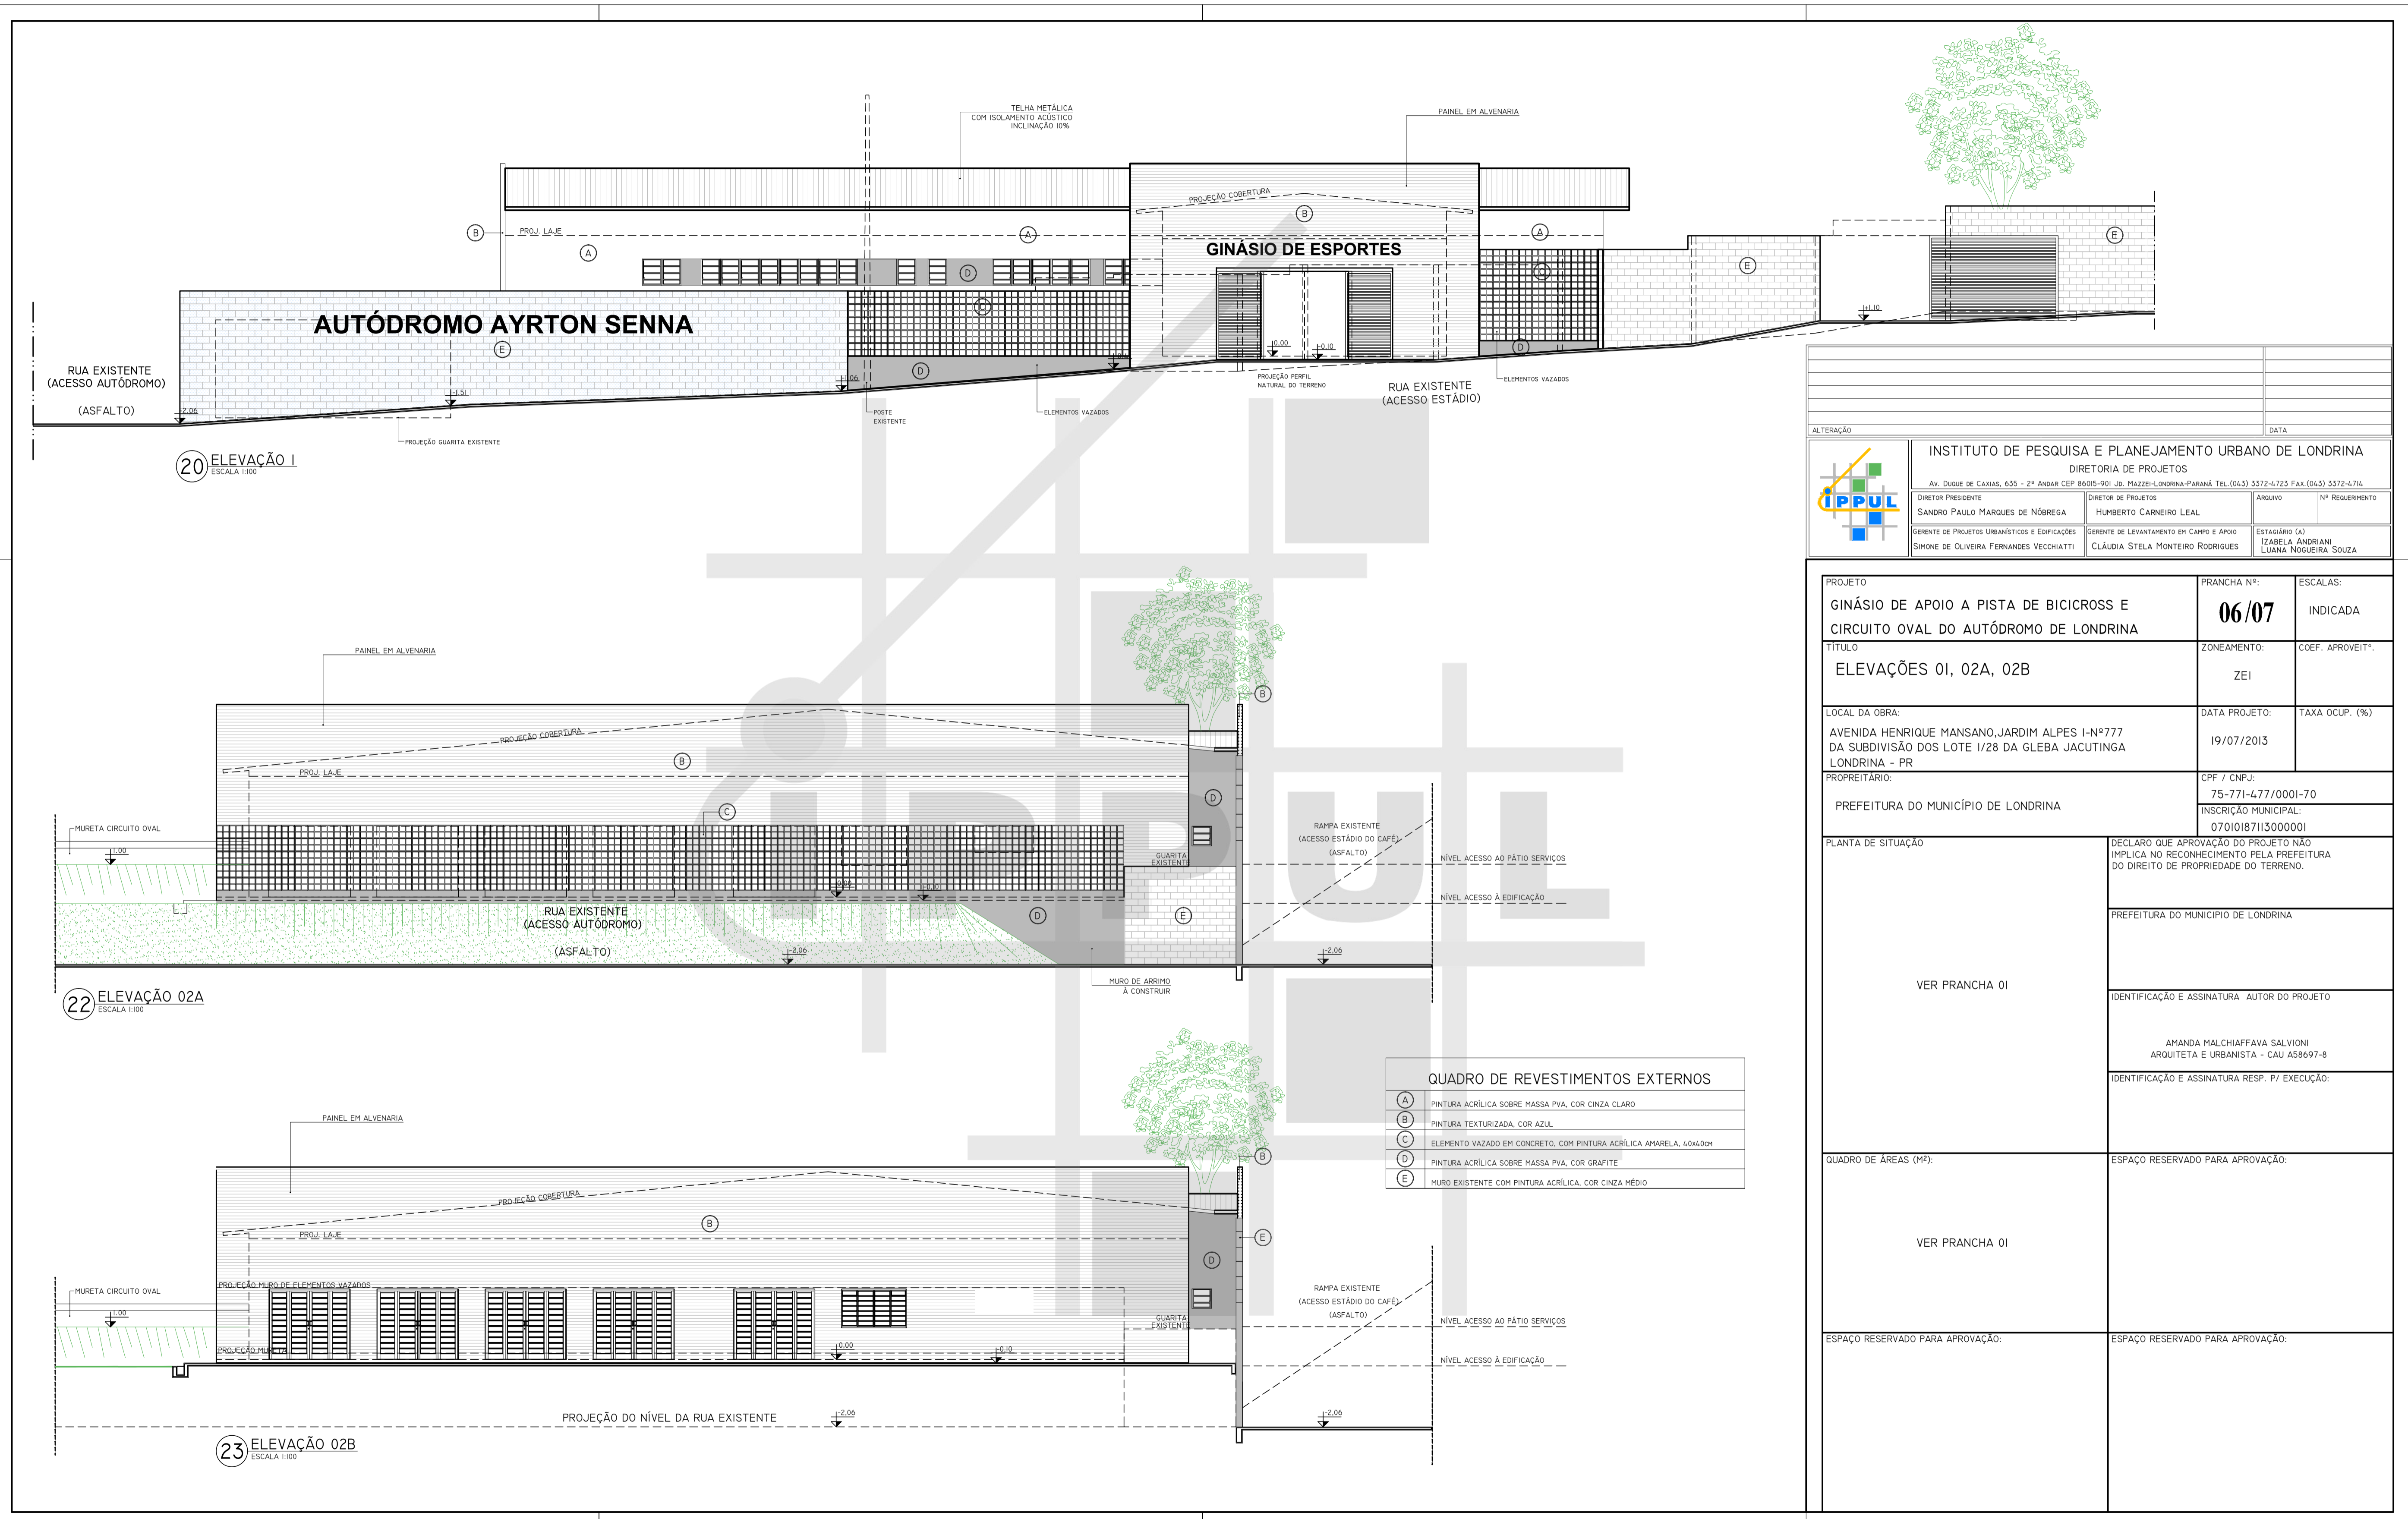


		INSTITUTO DE PESQUISA E PLANEJAMENTO URBANO DE LONDRINA DIRETORIA DE PROJETOS AV. DUQUE DE CAXIAS, 635 - 2º ANDAR CEP 86015-901 JD. MAZZEI-LONDRINA-PARANÁ TEL. (043) 3372-4723 FAX. (043) 3372-4714	
DIRETOR PRESIDENTE SANDRO PAULO MARQUES DE NÓBREGA	DIRETOR DE PROJETOS HUMBERTO CARNEIRO LEAL	ARQUIVO	Nº REQUERIMENTO
GERENTE DE PROJETOS URBANÍSTICOS E EDIFICAÇÕES SIMONE DE OLIVEIRA FERNANDES VECCHIATTI	GERENTE DE LEVANTAMENTO EM CAMPO E APOIO CLÁUDIA STELA MONTEIRO RODRIGUES	ESTAGIÁRIO (A) LUANA NOGUEIRA SOUZA	
PROJETO GINÁSIO DE APOIO A PISTA DE BICICROSS E CIRCUITO OVAL DO AUTÓDROMO DE LONDRINA	PRANCHA Nº: 06/07	ESCALAS: INDICADA	
TÍTULO ELEVACÕES 01, 02A, 02B	ZONEAMENTO: ZE1	COEF. APROVEIT. TAXA OCUP. (%)	
LOCAL DA OBRA: AVENIDA HENRIQUE MANSANO, JARDIM ALPES I-Nº777 DA SUBDIVISÃO DOS LOTE 1/28 DA GLEBA JACUTINGA LONDRINA - PR	DATA PROJETO: 19/07/2013	CFP / CNPJ: 75-771-477/0001-70 INSCRIÇÃO MUNICIPAL: 07010187113000001	
PROPRIETÁRIO: PREFEITURA DO MUNICÍPIO DE LONDRINA	PLANTA DE SITUAÇÃO VER PRANCHA 01		
DECLARO QUE APROVAÇÃO DO PROJETO NÃO IMPLICA NO RECONHECIMENTO PELA PREFEITURA DO DIREITO DE PROPRIEDADE DO TERRENO.		IDENTIFICAÇÃO E ASSINATURA AUTOR DO PROJETO AMANDA MALCHIAFFAVA SALVIONI ARQUITETA E URBANISTA - CAU A58697-8	
QUADRO DE ÁREAS (M²): VER PRANCHA 01		IDENTIFICAÇÃO E ASSINATURA RESP. P/ EXECUÇÃO:	
ESPAÇO RESERVADO PARA APROVAÇÃO:		ESPAÇO RESERVADO PARA APROVAÇÃO:	

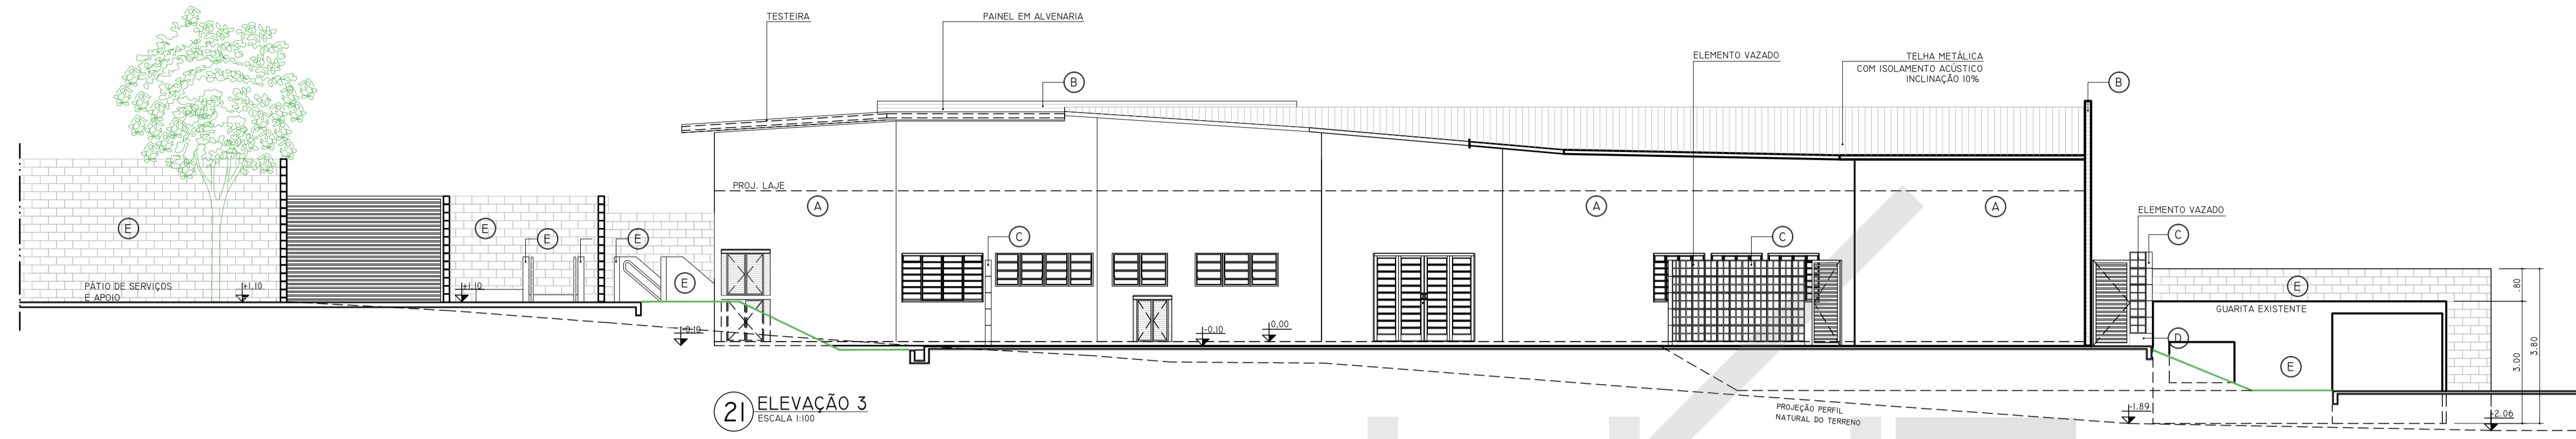

21 ELEVACÃO 03
ESCALA 1:100

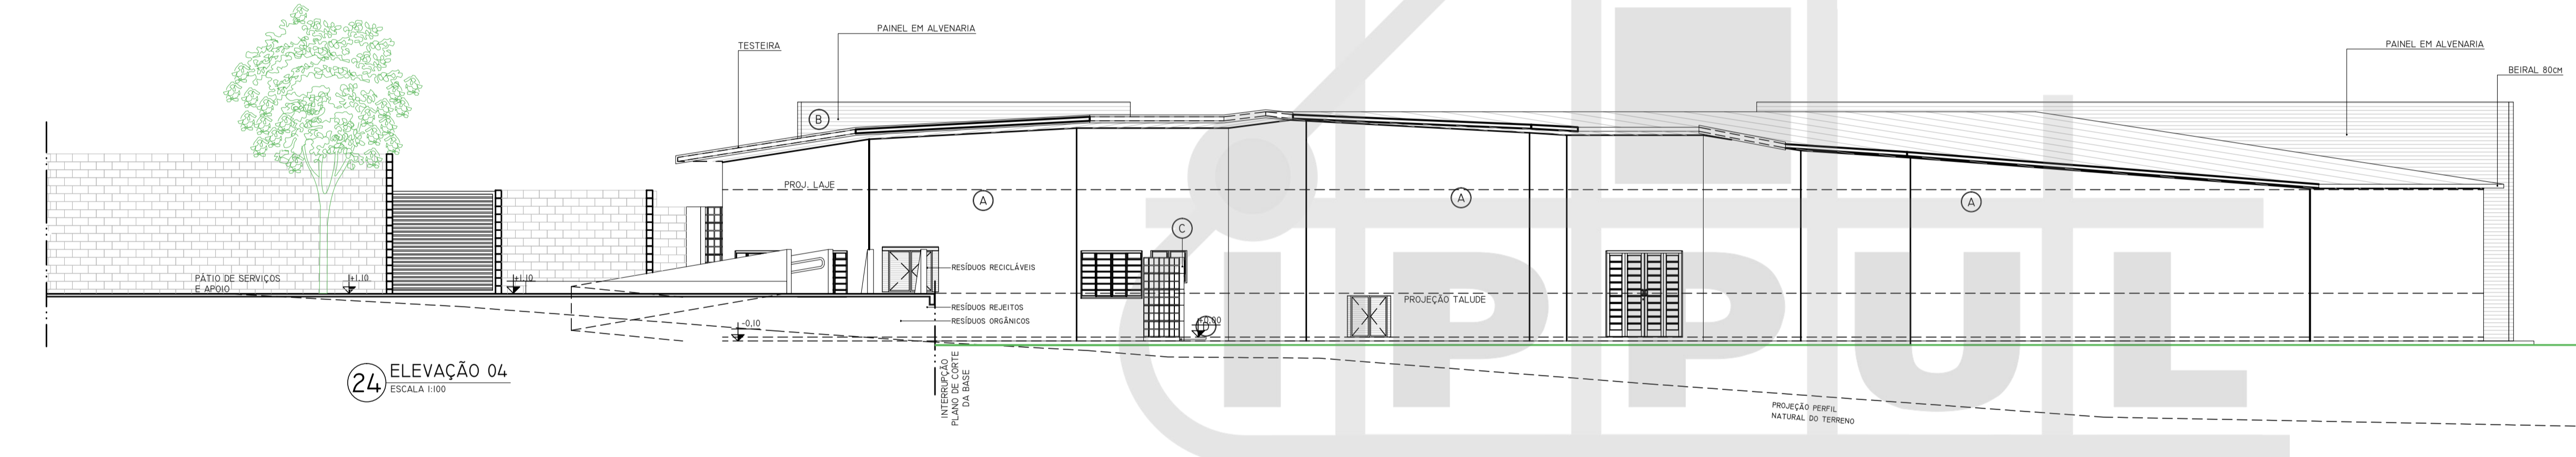

24 ELEVACÃO 04
ESCALA 1:100

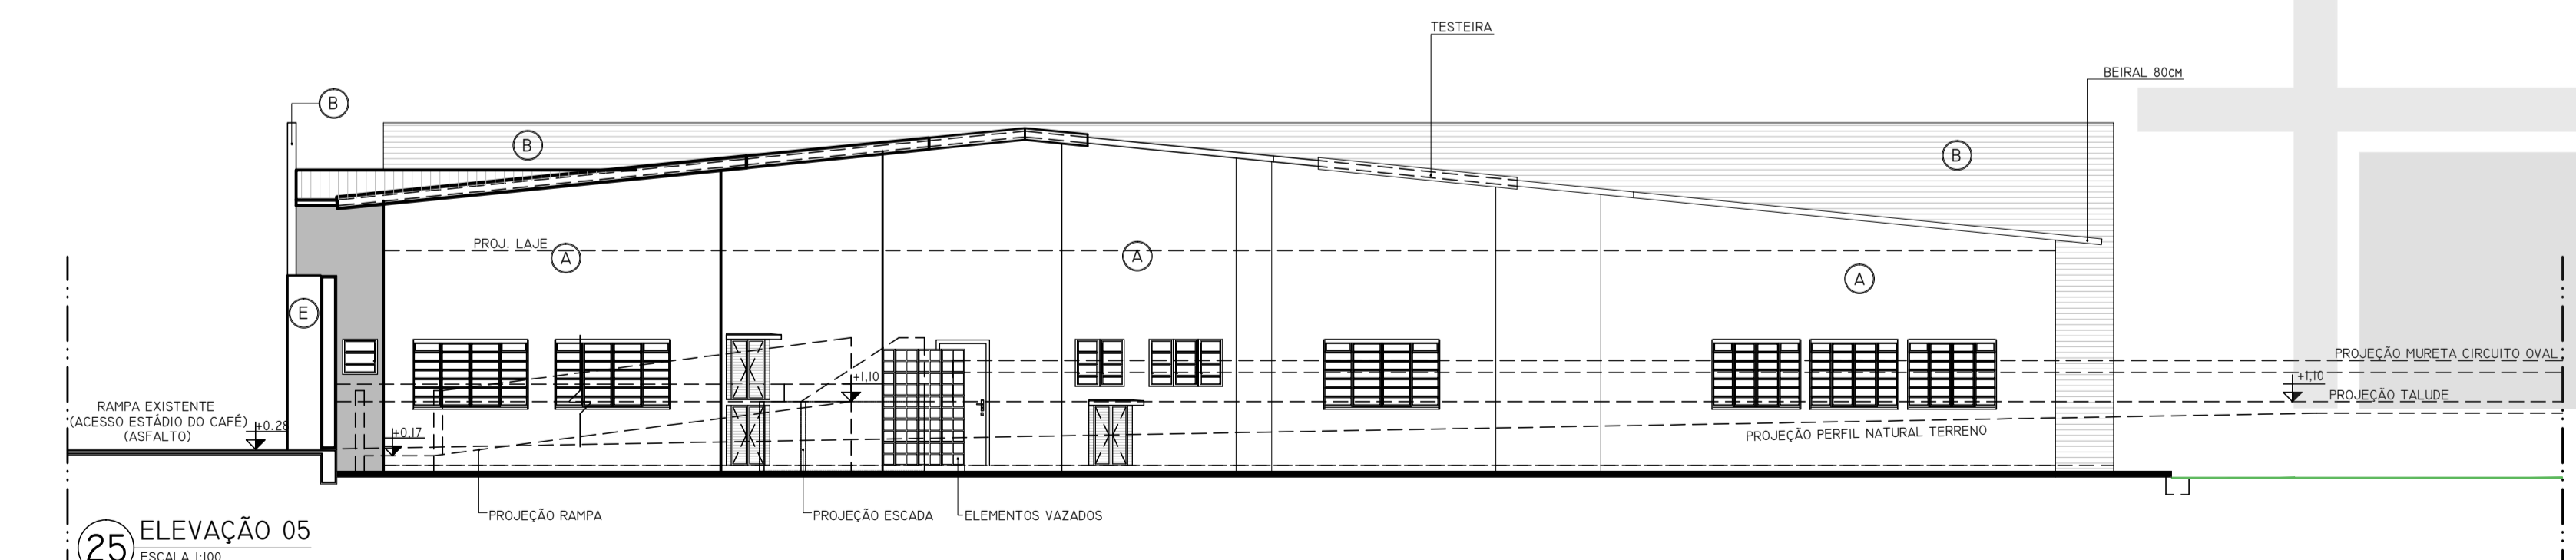

25 ELEVACÃO 05
ESCALA 1:100

QUADRO DE REVESTIMENTOS EXTERNOS	
A	PINTURA ACRÍLICA SOBRE MASSA PVA, COR CINZA CLARO
B	PINTURA TEXTURIZADA, COR AZUL
C	ELEMENTO VAZADO EM CONCRETO, COM PINTURA ACRÍLICA AMARELA, 40x40cm
D	PINTURA ACRÍLICA SOBRE MASSA PVA, COR GRAFITE
E	MURO EXISTENTE COM PINTURA ACRÍLICA, COR CINZA MÉDIO

ALTERAÇÃO		DATA	
INSTITUTO DE PESQUISA E PLANEJAMENTO URBANO DE LONDRINA DIRETORIA DE PROJETOS Av. Duque de Caxias, 635 - 2º andar CEP 86015-901 - Jd. Mazzei - Londrina - Paraná Tel. (043) 3372-4723 Fax. (043) 3372-4714			
DIRETOR PRESIDENTE	DIRETOR DE PROJETOS	ARQUIVO	Nº REGISTRO
SANDRO PAULO MARQUES DE NÓREGA	HUMBERTO CARNEIRO LEAL		
GERENTE DE PROJETOS URBANÍSTICOS E EDIFICAÇÕES	GERENTE DE LEVANTAMENTO EM CAMPO E APOIO	ESTAGIÁRIO (A)	
SIMONE DE OLIVEIRA FERNANDES VECCHIATTI	CLAUDIA STELA MONTEIRO RODRIGUES	IZABELA ANDRIANI	LUANA NOGUEIRA SOUZA

PROJETO	PRANCHA Nº:	ESCALAS:
GINÁSIO DE APOIO A PISTA DE BICICROSS E CIRCUITO OVAL DO AUTÓDROMO DE LONDRINA	07/07	INDICADA
TÍTULO	ZONEAMENTO:	COEF. APROVEIT*:
ELEVACÕES 03, 04, 05	ZEI	
LOCAL DA OBRA:	DATA PROJETO:	TAXA OCUP. (%)
AVENIDA HENRIQUE MANSANO, JARDIM ALPES I-Nº777 DA SUBDIVISÃO DOS LOTE 1/28 DA GLEBA JACUTINGA LONDRINA - PR	19/07/2013	
PROPRIETÁRIO:	CPF / CNPJ:	INSCRIÇÃO MUNICIPAL:
PREFEITURA DO MUNICÍPIO DE LONDRINA	75-771-477/0001-70	07010187113000001

PLANTA DE SITUAÇÃO	DECLARO QUE APROVAÇÃO DO PROJETO NÃO IMPLICA NO RECONHECIMENTO PELA PREFEITURA DO DIREITO DE PROPRIEDADE DO TERRENO.
VER PRANCHA 01	PREFEITURA DO MUNICÍPIO DE LONDRINA
	IDENTIFICAÇÃO E ASSINATURA AUTOR DO PROJETO
	AMANDA MALCHIAFFAVA SALVIONI ARQUITETA E URBANISTA - CAU A56697-8
	IDENTIFICAÇÃO E ASSINATURA RESP. P/ EXECUÇÃO:
QUADRO DE ÁREAS (M²):	ESPAÇO RESERVADO PARA APROVAÇÃO:
VER PRANCHA 01	
ESPAÇO RESERVADO PARA APROVAÇÃO:	ESPAÇO RESERVADO PARA APROVAÇÃO: