



1 IMPLANTAÇÃO GERAL E COBERTURA
ESCALA 1:125

PISO EM BLOCO INTERTRAVADO DE CONCRETO
 PISO TÁTIL DIRECIONAL
 PISO CIMENTADO ANTIDERRAPANTE
 OBS: ÁRVORES PREVISTAS PARA PLANTIO NAS CALÇADAS SERÃO DA ESPÉCIE TABEJUIA, SERRA-FOLHA, MUDAS COM NO MÍNIMO 2,00M DE ALTURA.

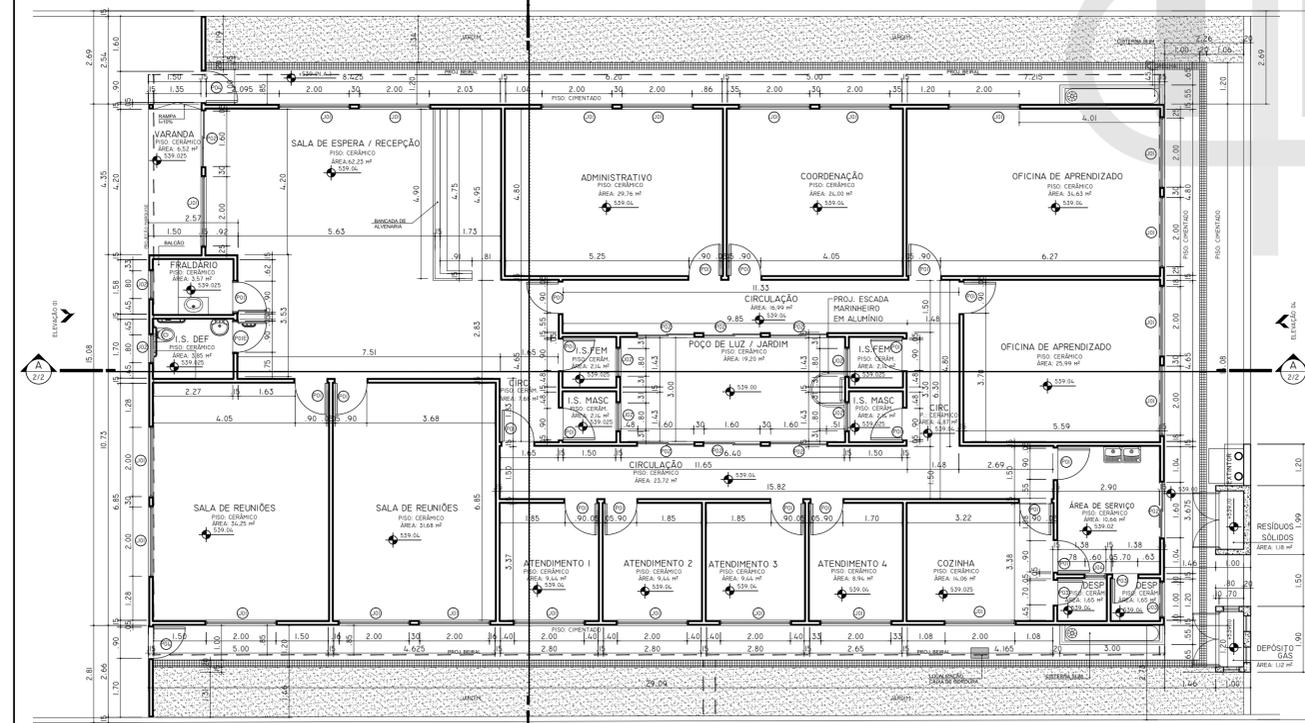

2 PLANTA BAIXA
ESCALA 1:100

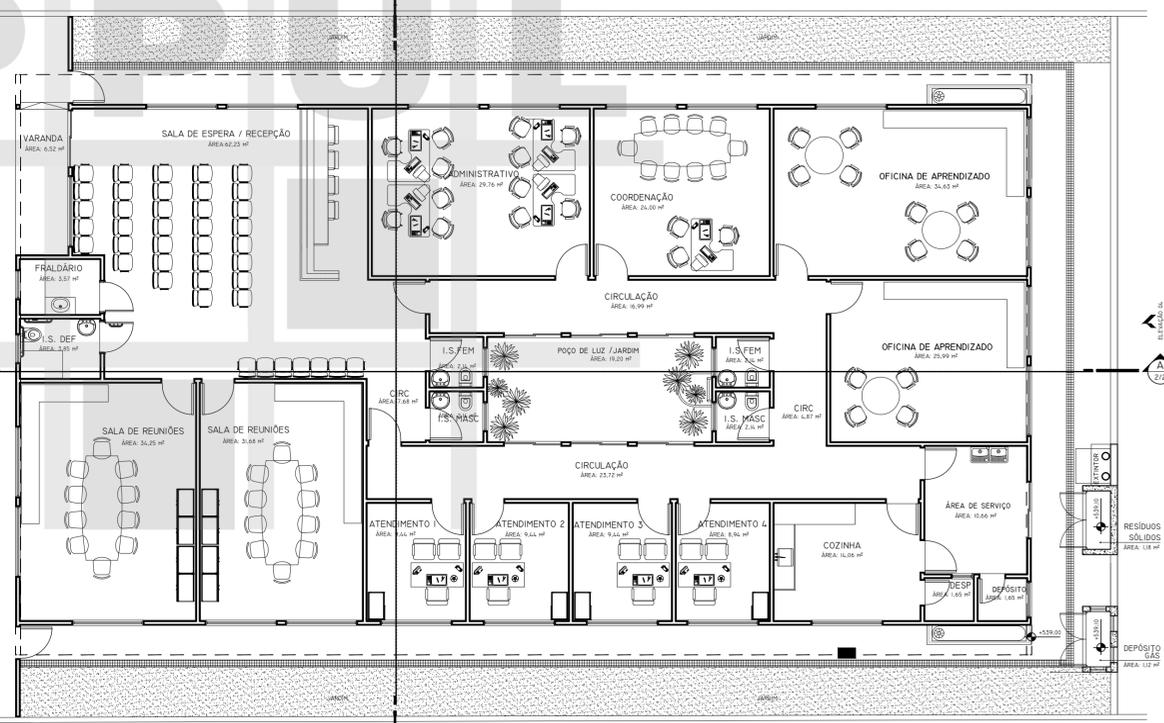

3 PLANTA LAYOUT
ESCALA 1:100

TABELA DE ESQUADRIAS							
COD	QUANT.	LARG.	ALT.	PEIT.	ÁREA	TIPO	MATERIAL
J01	22	2,00	1,20	0,90	2,40	CORRER, DIVISÃO HORIZONTAL, BADEIRA PROJETANTE, 4 FOLHAS, COM GUARNIÇÃO	ALUMÍNIO ANODIZADO BRANCO / VIDRO LISO INCOLOR 4 MM
J02	06	0,80	0,60	1,50	0,48	MAXIM-AR, COM GUARNIÇÃO	ALUMÍNIO ANODIZADO BRANCO / VIDRO MINI-BOREAL 3 MM
J03	01	1,00	0,60	1,50	0,60	MAXIM-AR, COM GUARNIÇÃO	ALUMÍNIO ANODIZADO BRANCO / VIDRO MINI-BOREAL 3 MM
J04	01	0,60	0,60	1,50	0,36	MAXIM-AR, COM GUARNIÇÃO	ALUMÍNIO ANODIZADO BRANCO / VIDRO MINI-BOREAL 3 MM
J05	06	0,60	---	3,60	0,28	VENEZIANA, COM GUARNIÇÃO	ALUMÍNIO ANODIZADO BRANCO
P01	20	0,90	2,10	---	1,89	ABRIR, 1 FOLHA	MADEIRA, VERNIZ INCOLOR
P02	01	0,90	2,10	---	1,89	ABRIR, 1 FOLHA (COM BARRA P.N.E.)	MADEIRA, VERNIZ INCOLOR
P03	08	1,60	2,18	---	3,49	CORRER, 2 FOLHAS, COM GUARNIÇÃO	ALUMÍNIO ANODIZADO BRANCO / VIDRO LISO INCOLOR 4 MM
P04	02	0,70	2,10	---	1,47	ABRIR, 1 FOLHA	MADEIRA, VERNIZ INCOLOR
P05	02	0,90	2,00	---	1,80	ABRIR, 01 FOLHA	METALON, ESMALTE SINTÉTICO BRANCO FOSCO
P06	01	6,20	2,00	---	12,40	CORRER, 02 FOLHAS	METALON, ESMALTE SINTÉTICO BRANCO FOSCO
P07	01	6,00	1,40	0,15	0,84	ABRIR, 01 FOLHA	ALUMÍNIO ANODIZADO BRANCO COM VENEZIANA NÃO VENTILADA

REVISÃO DE PROJETO SOLICITADA PELA SECRETARIA DE OBRAS (FLOREIRAS LATERAIS E COTAS) DATA: 17/03/2016

ALTERAÇÃO DATA: _____

INSTITUTO DE PESQUISA E PLANEJAMENTO URBANO DE LONDRINA
 DIRETORIA DE PROJETOS
 AV. DUQUE DE CAXIAS, 635 - 2º ANDAR CEP 86015-901 JD. MAZZEI-LONDRINA-PARANÁ TEL. (043) 3372-4723 FAX. (043) 3372-4714

DIRETOR PRESIDENTE: ROBINSON ANTÔNIO VIEIRA BORBA
 DIRETOR DE PROJETOS: HUMBERTO CARNEIRO LEAL
 ARQUIVO: 04.36 Nº REQUERIMENTO: SIP 202/2011

GERENTE DE PROJETOS URBANÍSTICOS E EDIFICAÇÕES: SIMONE DE OLIVEIRA FERNANDES VECCHIATTI
 GERENTE DE LEVANTAMENTO DE CAMPO E APOIO: CLÁUDIA STELA MONTEIRO RODRIGUES
 ESTAGIÁRIO (A): LILLIAM T. ZAMPARO

PROJETO: CRAS - CENTRO DE REFERÊNCIA DE ASSISTÊNCIA SOCIAL - LONDRINA/PR	PRANCHA Nº: A01/02	ESCALAS: INDICADA
TÍTULO: IMPLANTAÇÃO, PLANTA DE COBERTURA E PLANTA DE LAYOUT	ZONEAMENTO: ZR3	COEF. APROVEIT.: 0,3545
LOCAL DA OBRA: RUA DO TAMARINO, QUADRA Nº 3, LOTE - B/C/D/E - JARDIM MARABÁ	DATA PROJETO: 04/03/2013	TAXA OCUP. (%): 35,45 %
PROPRIETÁRIO: PREFEITURA DO MUNICÍPIO DE LONDRINA	CPF / CNPJ: 75-771-477/0001-70	INS. MUN.: 04.05.0083.2.0136.0001



QUADRO DE ÁREAS (M²): ÁREA DO TERRENO: 1.236,62 m² ÁREA CONSTRUÍDA: 438,44 m² ÁREA PERMEÁVEL: 349,16 m²	ESPAÇO RESERVADO PARA APROVAÇÃO: ESPAÇO RESERVADO PARA APROVAÇÃO:
--	--