




6 PLANTA BAIXA - CAPELA MORTUÁRIA  
ESCALA 1:100

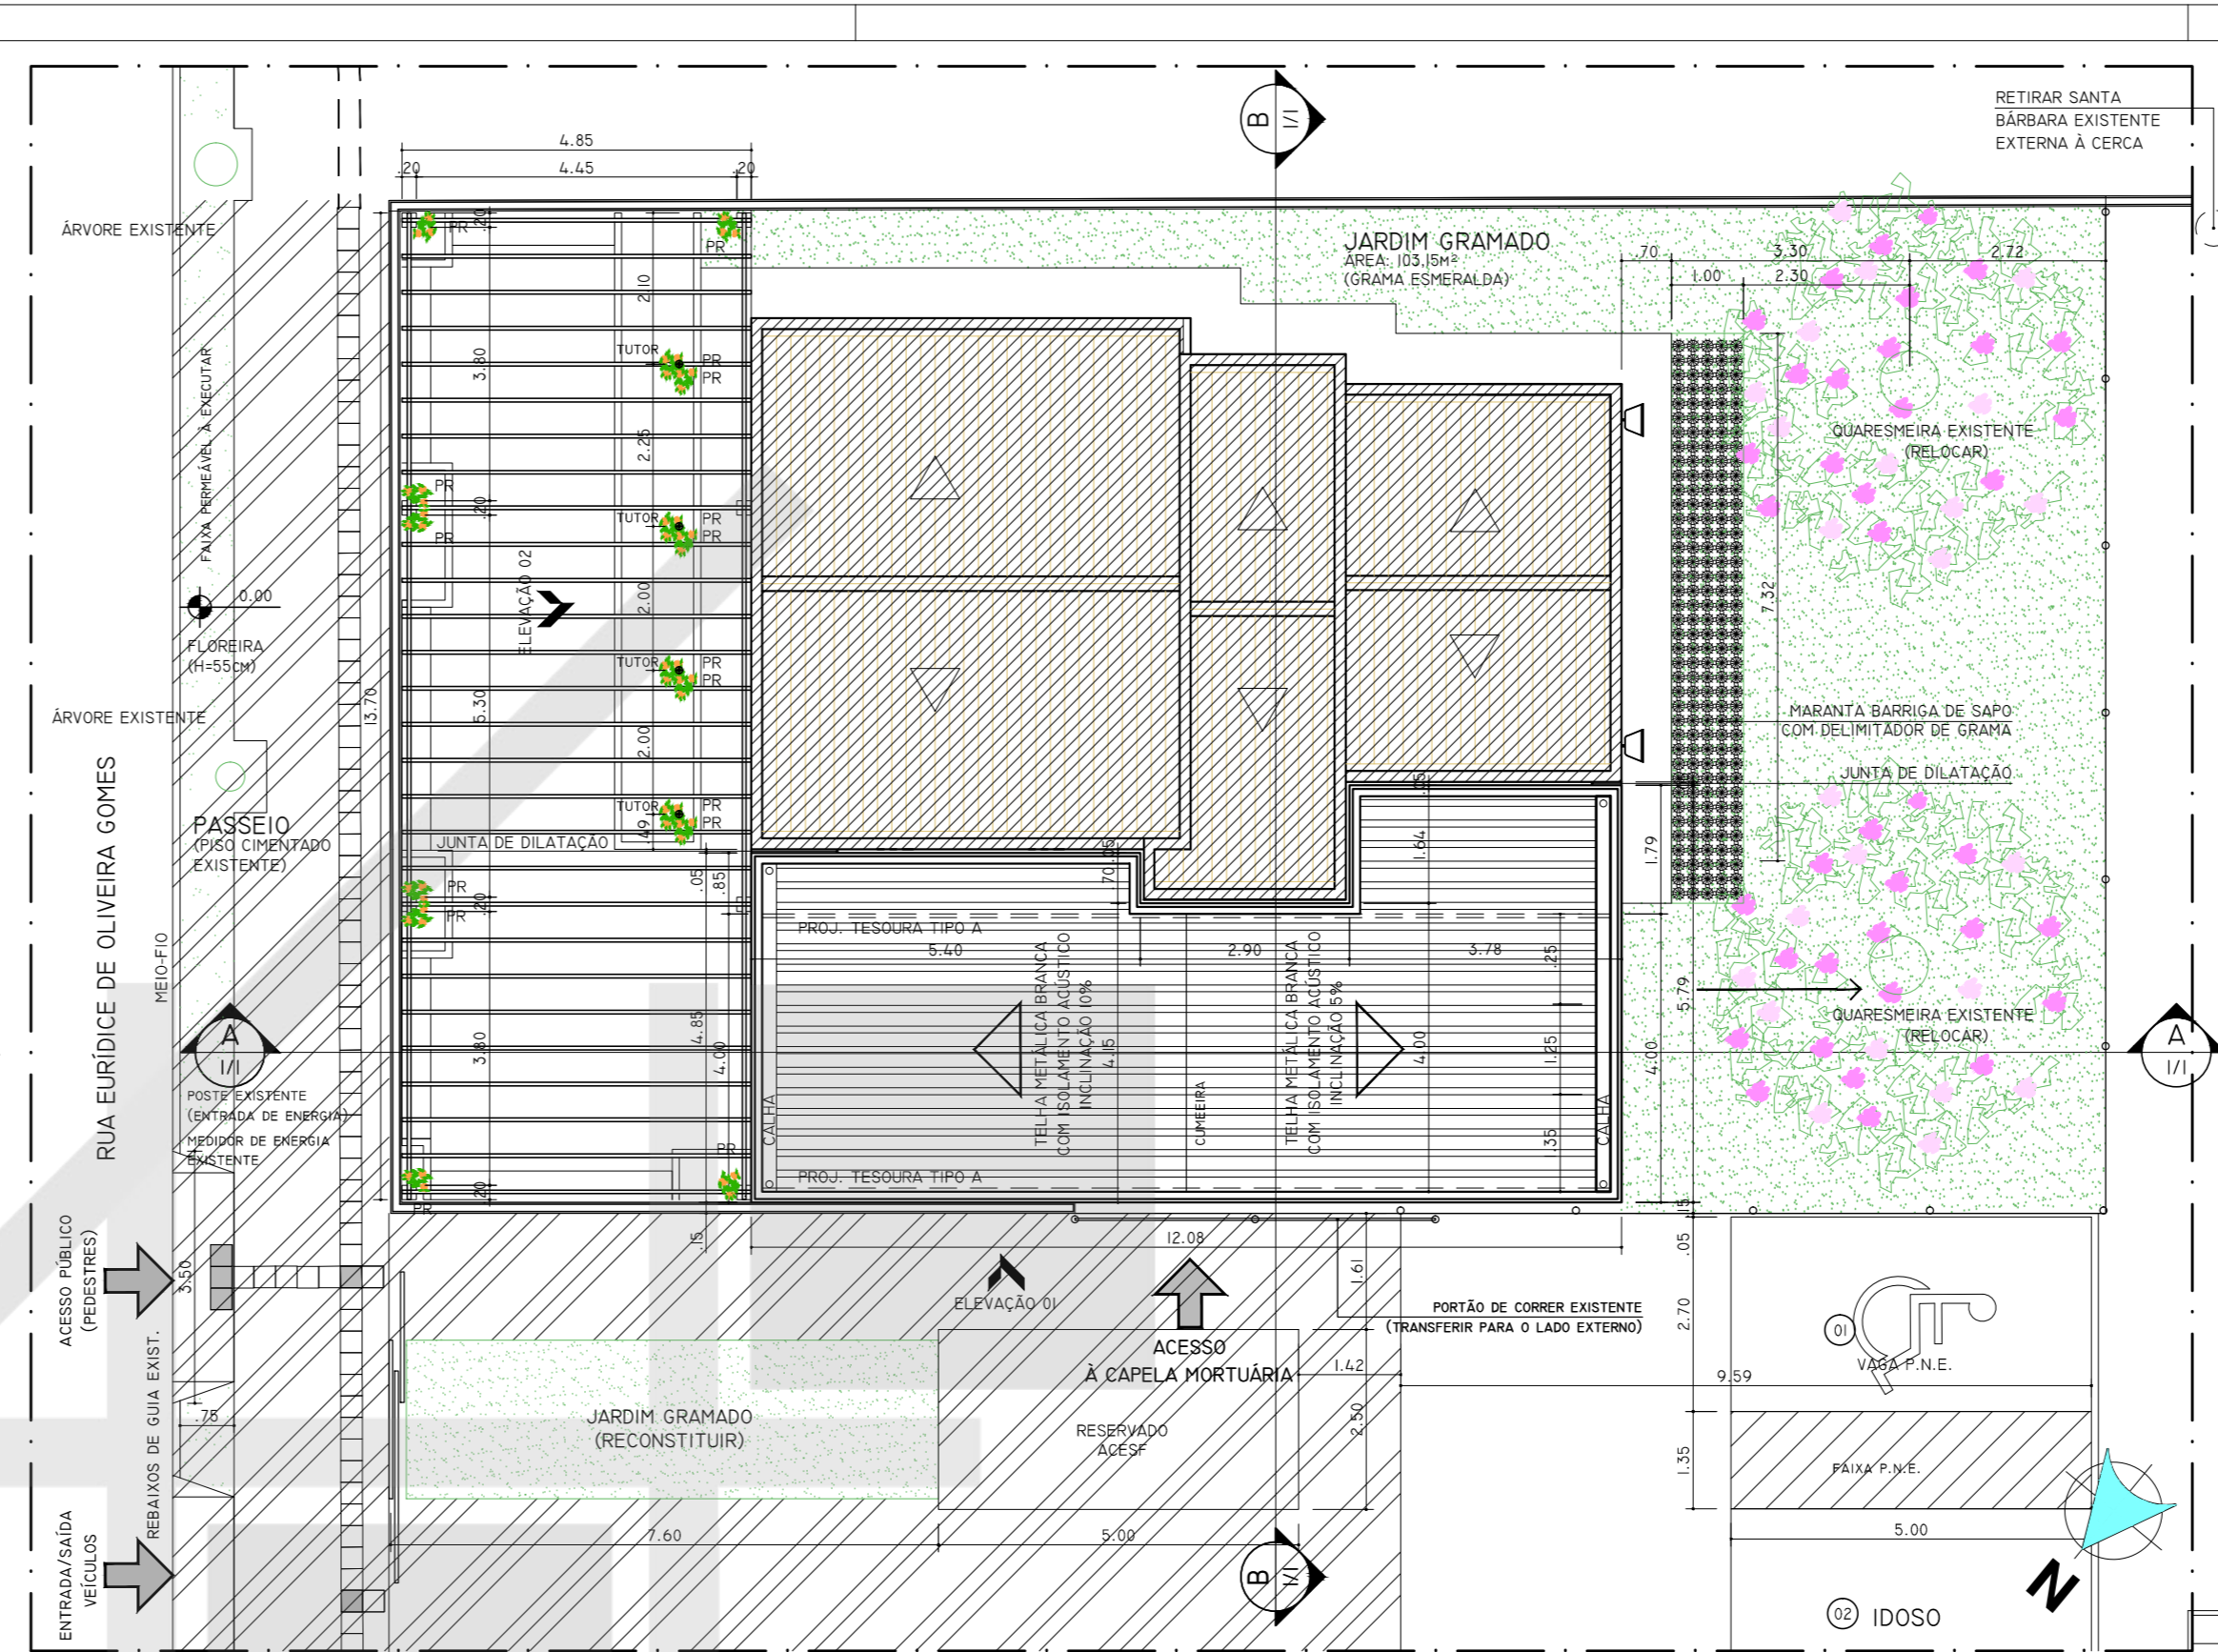


5 PLANTA DE COBERTURA - CAPELA MORTUÁRIA  
ESCALA 1:100

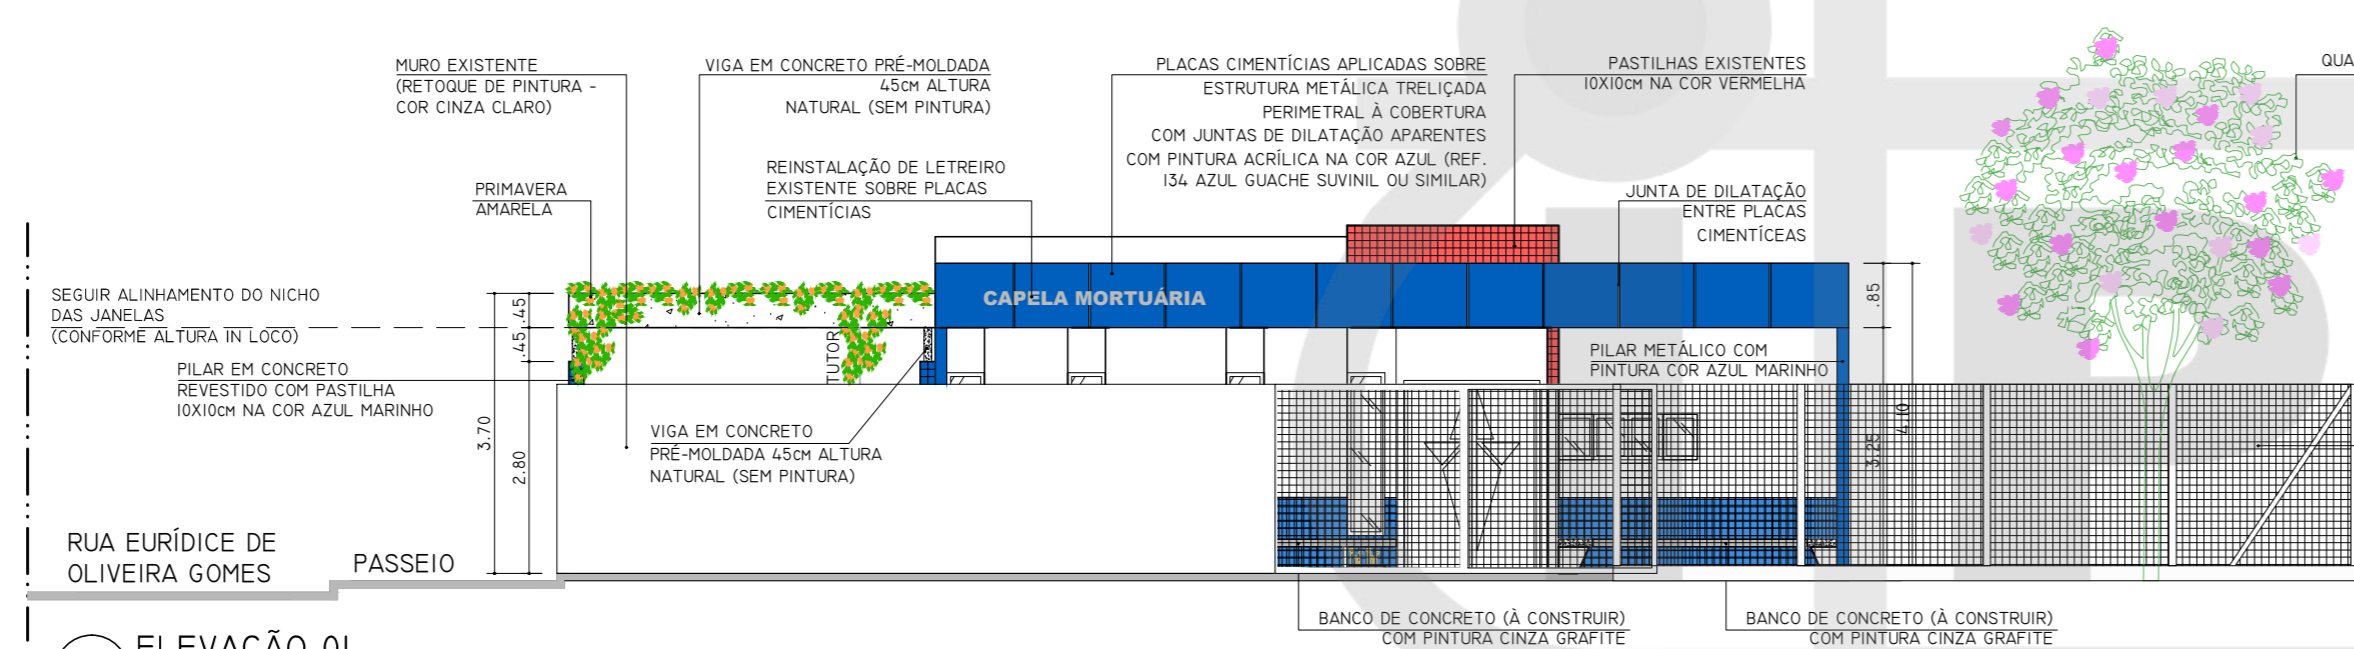


7 ELEVACÃO 01  
ESCALA 1:100

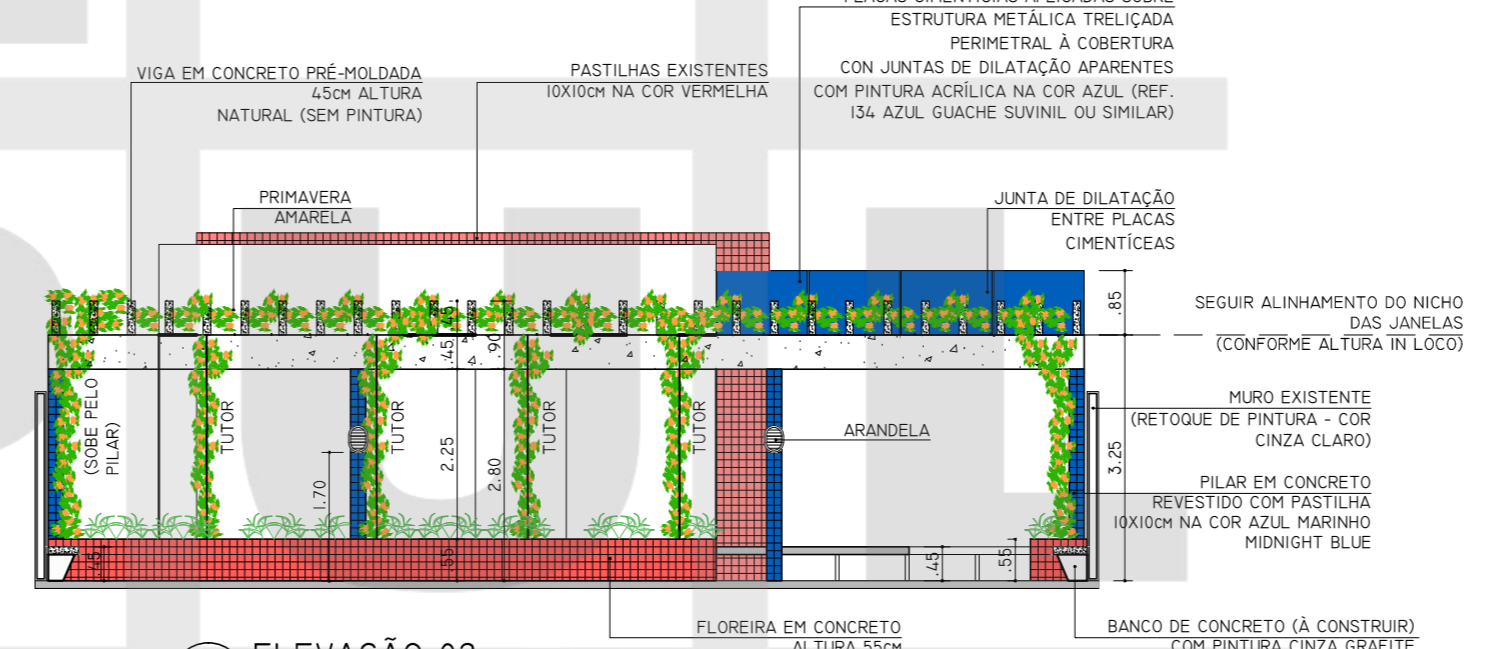


8 ELEVACÃO 02  
ESCALA 1:100

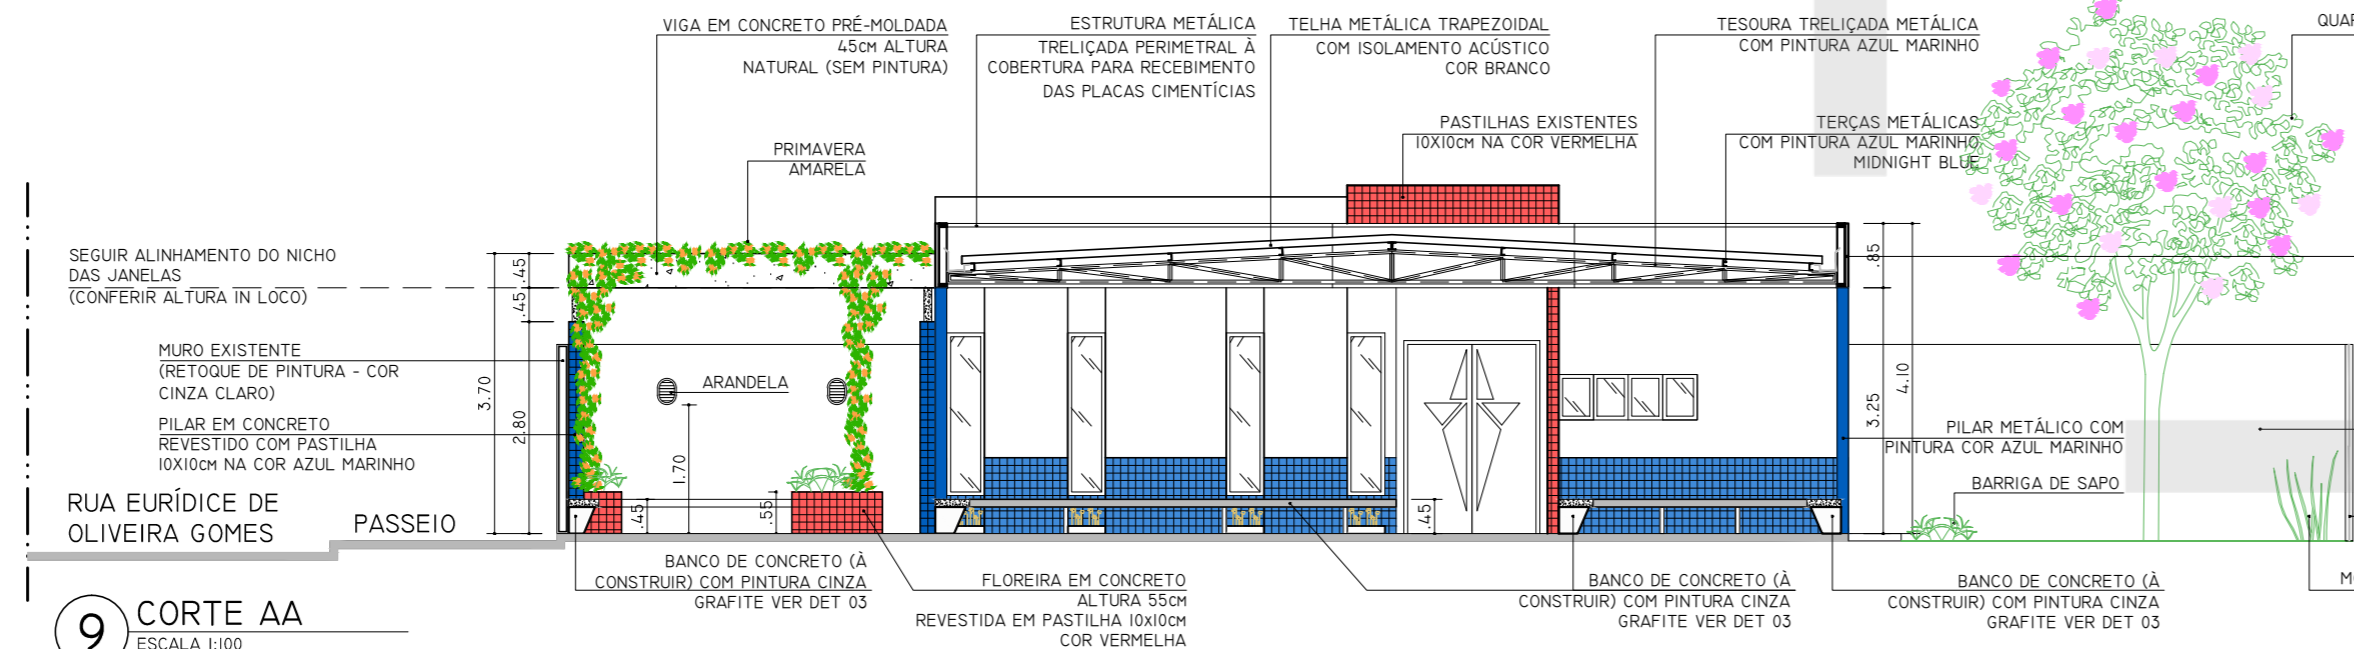


9 CORTE AA  
ESCALA 1:100

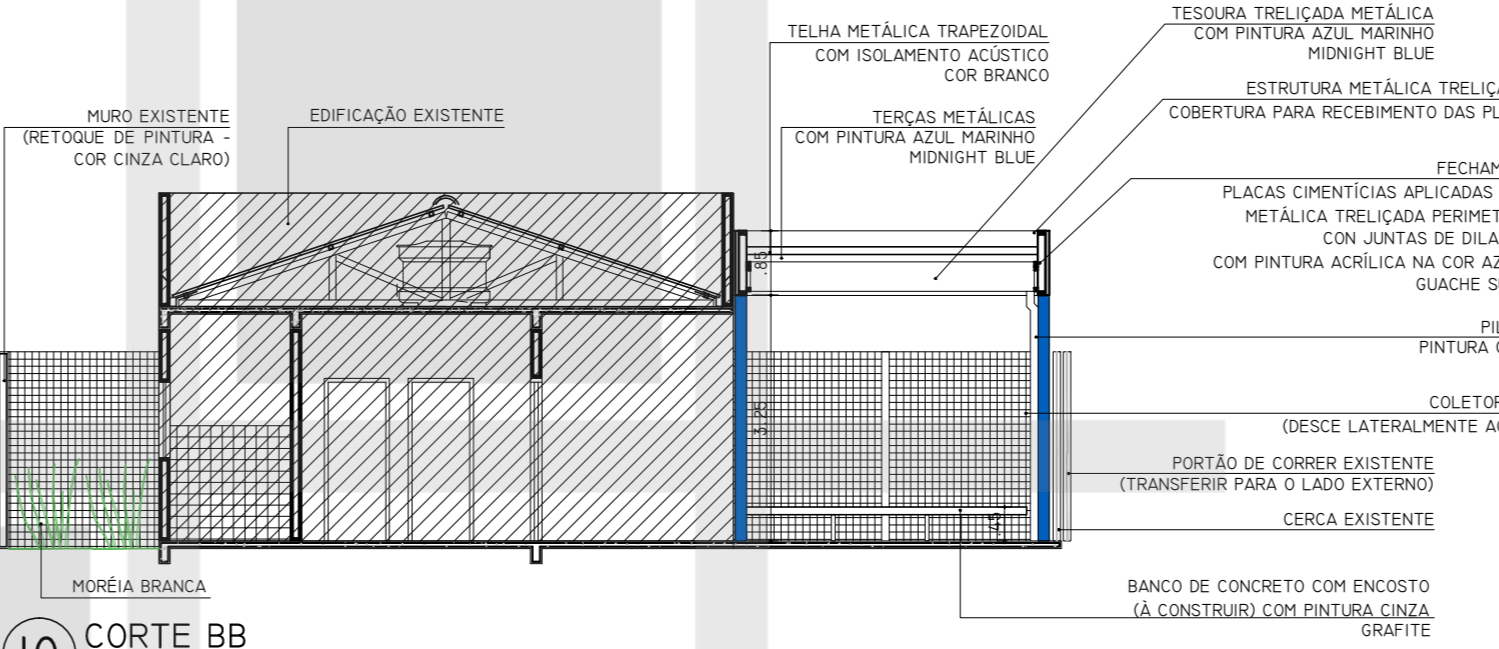

10 CORTE BB  
ESCALA 1:100

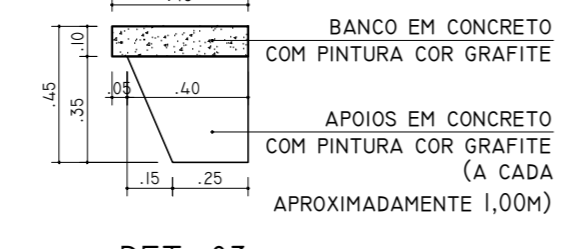

11 DET. 03 BANCO SEM ENCOSTO  
ESCALA 1:25

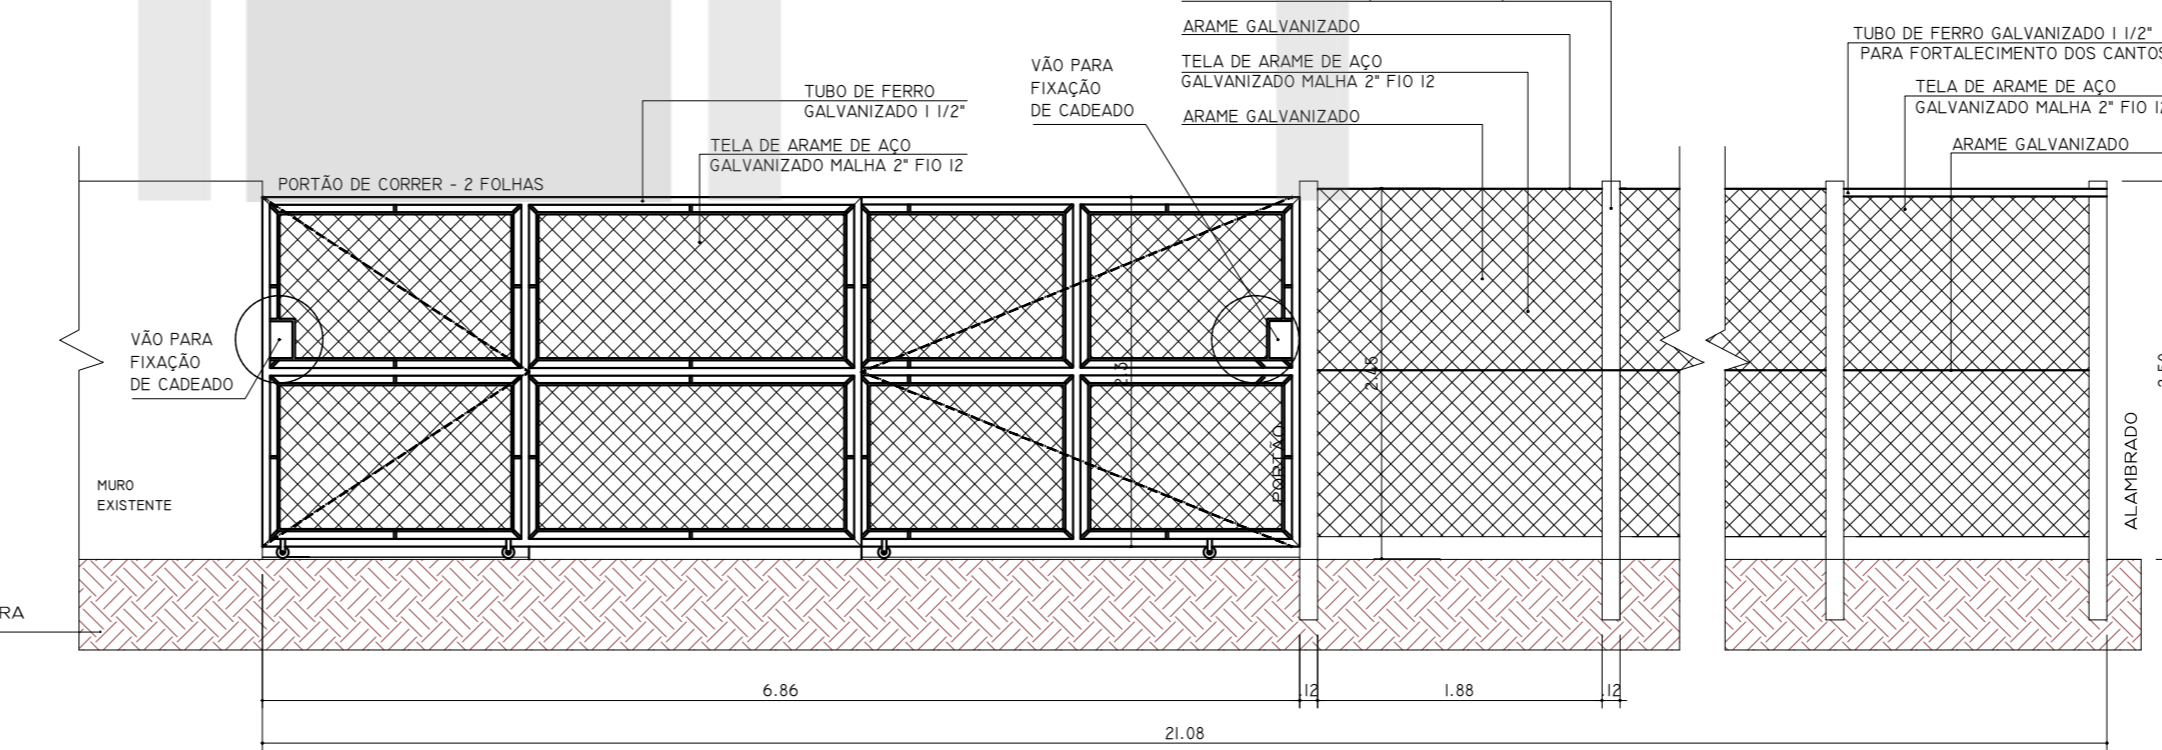

12 DET. 05 - ALMBRADO E PORTÃO  
ESCALA 1:25

**NOTAS**  
O DIMENSIONAMENTO DE ELEMENTOS ESTRUTURAIS (PILARES METÁLICOS, PILARES DE CONCRETO, VIGAS DE CONCRETO DO PRISMA, TRILÇAS METÁLICAS DA COBERTURA), ASSIM COMO OS VÃOS E LOCAÇÃO DOS PILARES, SÃO SUGERIDOS EM PROJETO ARQUITETÔNICO, MAS DEVEM SER CALCULADOS E CONFIRMADOS PELAS EMPRESAS RESPONSÁVEIS PELA INSTALAÇÃO.

**LEGENDA PISO TÁTIL**

[Symbol]	PISO TÁTIL ALERTA (30x30cm)
[Symbol]	PISO TÁTIL DIRECIONAL (30x30cm)

**LEGENDA LUMINÁRIAS**

SÍMBOLO	TIPO	ESPECIFICAÇÕES	QUANTIDADE
[Symbol]	ARMADELA EXTERNA	CORPO ALUMÍNIO INJETADO COM BORRACHA DE VEDAÇÃO ESFÉRICA, VÍDRO PRESSIONADO, GRADUADA, LÂMPADA FLUORESCENTE COMPACTA	08 UNID.
[Symbol]	SOBREFOR COM ALETAS	LUMINÁRIA DE SOBREFOR RETANGULAR DE FIXADAS NA TRILÇA DA COBERTURA (DIMENSÃO: 1,30x0,5) CORPO CHAPA DE AÇO FOSFATIZADA, COM BRANCA REFLETOR, FACIADO EM CHAPA DE AÇO FOSFATIZADA ALETAS, PLANAS EM CHAPA DE AÇO FOSFATIZADO, 2 LÂMPADAS FLUORESCENTES TUBULAR 18.00 T 10 COM 32/56/40W	05 UNID.
[Symbol]	PROTETOR EXTERNO	EXISTENTE - A RELOCAR	02 UNID.

**LEGENDA PAISAGISMO**

SÍMBOLO	PLANTA ESPECIFICADA	TIPO	QUANTIDADE DE PLANTAS m² AREA	DISTÂNCIA DE PLANTIO
[Symbol]	PRIMAVEIRA ARANDELA	TRIFOLIADA	05 UNID.	...
[Symbol]	MOREIA BRANCA	HERBÁCEA	16 UNID.	1 A CADA 0,5 M
[Symbol]	MARANTA BARRIGA DE SAPO	HERBÁCEA	19,48 m²	1 A CADA 0,2 M
[Symbol]	GRAMA ESMERALDA	GRAMA	376,17 m²	...
[Symbol]	QUASESIEIRA	ÁRVORE	EXISTENTES (RELOCADAS) 02 NOVAS (CONFORME PROJETO)	...

BANCOS, PLACA CIMENTÍCIA, PORTÃO, LINHAS DE CHAMADA, INDICAÇÃO DE ÁREA EXISTENTE E A CONSTRUIR, INDICAÇÃO DE LARGURA DE REBAIXO DO MEIO FIO, INDICAÇÃO DE FAIXA PERMEÁVEL, COM TPOCH NA CALÇADA EXTERNA, ALTERNADO

**INSTITUTO DE PESQUISA E PLANEJAMENTO URBANO DE LONDRINA**  
DIRETORIA DE PROJETOS

AV. DUQUE DE CAVALCANTE, 635 - 2ª ANDAR CEP 86015-900 J.D. PRAZES-LONDRINA-PARANÁ TEL: (51) 3372-4733 FAX: (51) 3372-4711

DIRETOR PRESIDENTE: IONES DEQUECH ALVARES  
DIRETOR DE PROJETOS: HUMBERTO CARNEIRO LEAL  
ARQUIVO: 03.26 Nº REQUERIMENTO: SIP 6862/2015

GERENTE DE PROJETOS URBANÍSTICOS E EDIFICAÇÕES: ESTAGIÁRIO (A) CARLOS PASCOAL  
GERENTE DE LEVANTAMENTO EM CAMPO E ARSO: ESTAGIÁRIO (A) CLÁUDIA STELLA MONTEIRO RODRIGUES  
SINONE DE OLIVEIRA FERNANDES VECCHIATTI  
CLÁUDIA STELLA MONTEIRO RODRIGUES

PROJETO	FRANCHA Nº:	ESCALAS:
PROJETO ARQUITETÔNICO DE AMPLIAÇÃO DA CAPELA MORTUÁRIA ÂNGELO STEVAN LUIZ	02/02	INDICADA
TÍTULO	ZONEAMENTO:	COEF. APROPRIET.
PLANTA BAIXA, PLANTA DE COBERTURA, ELEVACÕES E CORTES	ZR3	0,07
LOCAL DA OBRA	DATA PROJETO:	TAXA OCLP. (%)
PLANTA DA ÁREA "A", RESULTANTE DA SUBDIVISÃO DA ÁREA DE S.P.L.I., QUADRA 9 DO CONJUNTO HABITACIONAL SANTA RITA I, LONDRINA, PARANÁ.	10/04/2015	7%
PROPRIETÁRIO:	CPF / CNPJ:	
PREFEITURA DO MUNICÍPIO DE LONDRINA	77651602/0001-33	
PLANTA DE SITUAÇÃO	INSCRIÇÃO NO IPTU:	
	05030282202310001	
VER PRANCHA 01	DECLARO QUE APROVAÇÃO DO PROJETO NÃO IMPLICA NO RECONHECIMENTO PELA PREFEITURA DO DIREITO DE PROPRIEDADE DO TERRENO.	
	PREFEITURA DO MUNICÍPIO DE LONDRINA	
	IDENTIFICAÇÃO E ASSINATURA AUTOR DO PROJETO	
	SIMONE DE OLIVEIRA FERNANDES VECCHIATTI ARQUITETA E URBANISTA - CRI 86033-H	
	IDENTIFICAÇÃO E ASSINATURA RESP. P/ EXECUÇÃO:	
QUADRO DE ÁREAS (M²)	ESPAÇO RESERVADO PARA APROVAÇÃO:	
VER PRANCHA 01		
ESPAÇO RESERVADO PARA APROVAÇÃO:	ESPAÇO RESERVADO PARA APROVAÇÃO:	