


1 PLANTA BAIXA
ESCALA 1:50

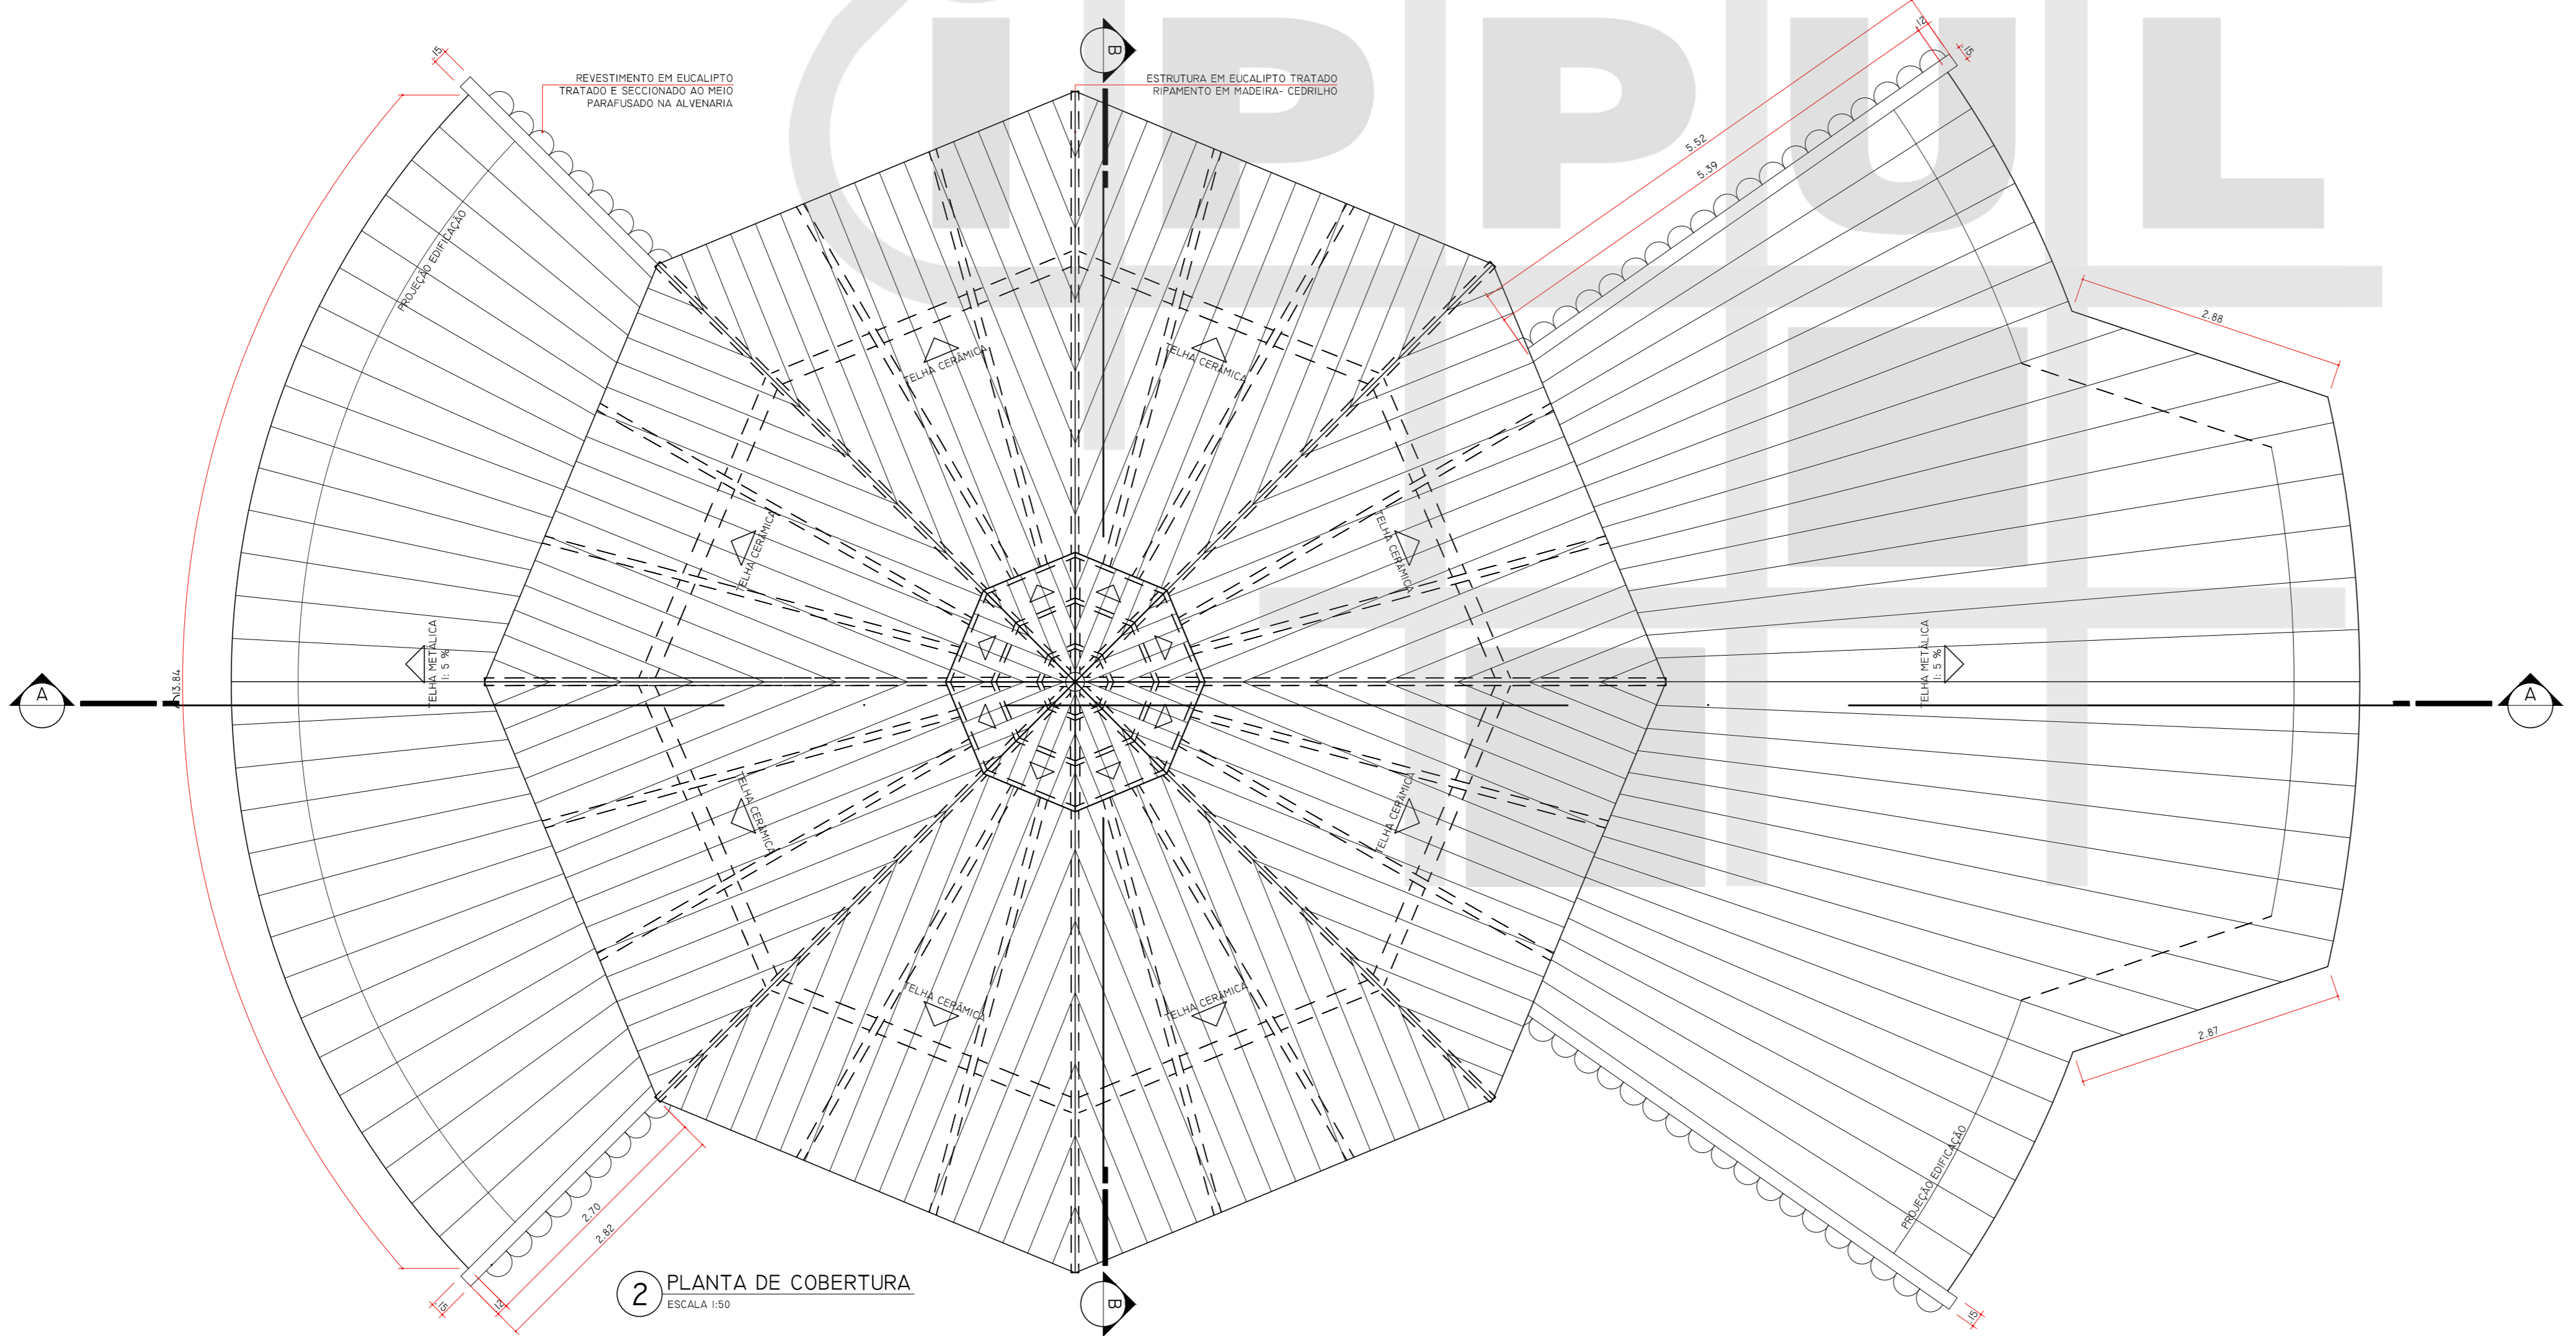

2 PLANTA DE COBERTURA
ESCALA 1:50

TABELA DE ESQUADRIAS – BLOCO AUDITÓRIO								
COD	NOME	QTDE	LARG.	ALT.	PEIT.	ÁREA	TIPO	MATERIAL
J1	JANELA	2	0,80	0,60	1,50	1,50M ²	BASCULANTE	ALUMÍNIO
J2	JANELA	7	1,00	1,00	1,20	0,60M ²	CORRER	ALUMÍNIO
P1	PORTA	5	0,80	2,10	---	1,68M ²	ABRIR	MADEIRA
P2	PORTA	3	1,60	2,10	---	3,36M ²	ABRIR	ALUMÍNIO

OBSERVAÇÕES

AS EDIFICAÇÕES TERÃO ACESSIBILIDADE PARA PORTADORES DE NECESSIDADES ESPECIAIS CONFORME NBR 9050.

COM RELAÇÃO AOS REVESTIMENTOS DAS PAREDES INTERNAS FICA ESPECIFICADO:

- REVESTIMENTO CERÂMICO DO PISO AO TETO NAS INSTALAÇÕES SANITÁRIAS FEM. E MASC., VESTIÁRIOS FEM. E MASC. E SAUNA.
- AS DEMAIS PAREDES INTERNAS RECEBERÃO PINTURA ACRÍLICA SOBRE MASSA PVA COR BEGE CLARO.
- SOBRE AS BANCADAS DE COZINHAS E COPAS, REVESTIMENTO CERÂMICO, 50x25H COR BRANCO, ATÉ 1,70M DE ALTURA.
- QUANTO AO TETO, TODOS OS AMBIENTES RECEBERÃO PINTURA ANTIMOFO COR BRANCO, SOBRE MASSA PVA APLICADA NA LAJE.
- QUANTO AOS PISOS, EM ÁREAS EXTERNAS OU MOLHADAS, RAMPAS E ESCADAS, PREVER PISO ANTIDERRAPANTE EM ATENDIMENTO A NBR 9077.
- EM CASO DE IDENTIFICAÇÃO DE INTERFERÊNCIAS IN LOCO, NO MOMENTO DA EXECUÇÃO, CONSULTAR OS RESPONSÁVEIS PELO PROJETO.
- AS COTAS PREVALECEM EM RELAÇÃO AO DESENHO.

INSTITUTO DE PESQUISA E PLANEJAMENTO URBANO DE LONDRINA
DIRETORIA DE PROJETOS

Av. Duque de Caxias, 635 - 2º Andar CEP 86015-001 - Jd. Mazzoni - Londrina - Paraná - Tel: (043) 3372-4723 Fax: (043) 3372-4716

DIRETOR PRESIDENTE: IGNEZ DEQUECH ALVARES
DIRETOR DE PROJETOS: HUMBERTO CARNEIRO LEAL

GERENTE DE PROJETOS URBANÍSTICOS E EDIFICAÇÕES: SIMONE DE OLIVEIRA FERNANDES VECCHIATTI
GERENTE DE LEVANTAMENTO EM CAMPO E APOIO: CLAUDIA STELA MONTEIRO RODRIGUES DE PADUA
ARQUITETA E URBANISTA: AMANDA MALCHIAFFAVA SALVIONI

ARQUIVO: 11.09
Nº REQUERIMENTO PEDIDO VERBAL: ESTAGÁRIO (A) LUANA NOGUEIRA

PROJETO	FRANCHA Nº:	ESCALAS:
CENTRO DE PASSAGEM KAINGANG	06/09	INDICADA
TÍTULO	ZONEAMENTO:	COEF. APROVEIT.:
PROJETO BLOCO RECEPÇÃO/AUDITÓRIO (À CONSTRUIR) PLANTA BAIXA, COBERTURA	ZE4	0,0072
LOCAL DA OBRA:	DATA PROJETO:	TAXA OCUP. (%)
ÁREA REMANESCENTE DA CHÁCARA SÃO MIGUEL - LONDRINA - PR	SETEMBRO/2014	0,72%
PROPRIETÁRIO:	CPF / CNPJ:	
PREFEITURA DO MUNICÍPIO DE LONDRINA	75-771-477/0001-70	
	INSCRIÇÃO MUNICIPAL:	
	06030216420300001	
PLANTA DE SITUAÇÃO	DECLARO QUE APROVAÇÃO DO PROJETO NÃO IMPLICA NO RECONHECIMENTO PELA PREFEITURA DO DIREITO DE PROPRIEDADE DO TERRENO.	
VER FRANCHA 01	IDENTIFICAÇÃO E ASSINATURA DO PROPRIETÁRIO	
	PREFEITURA DO MUNICÍPIO DE LONDRINA	
	IDENTIFICAÇÃO E ASSINATURA DOS AUTORES DO PROJETO	
	HUMBERTO CARNEIRO LEAL ARQUITETO E URBANISTA CAU 461947-0	
	SIMONE DE O. FERNANDES VECCHIATTI AMANDA MALCHIAFFAVA SALVIONI ARQUITETA E URBANISTA ARQUITETA E URBANISTA CAU 49070-5 CAU 458497-8	
	IDENTIFICAÇÃO E ASSINATURA DO RESP. PELA EXECUÇÃO:	
QUADRO DE ÁREAS (M²):	ESPAÇO RESERVADO PARA APROVAÇÃO:	
ESPAÇO RESERVADO PARA APROVAÇÃO:	ESPAÇO RESERVADO PARA APROVAÇÃO:	