




6 DETALHAMENTO 04: TRAVESSIA DE PEDESTRES POR RAMPAS E ESCADAS
PLANTA BAIXA
ESCALA 1:50

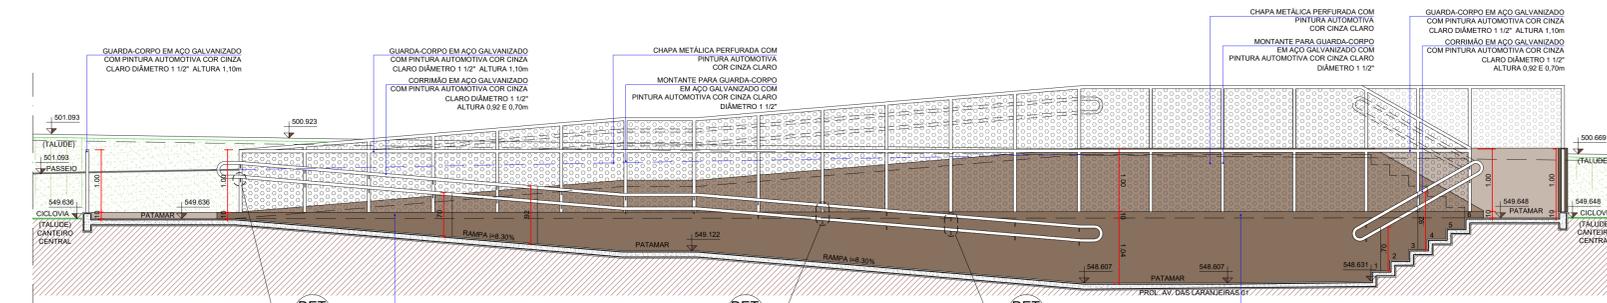


11 DET. 04: SEÇÃO S3
ESCALA 1:50

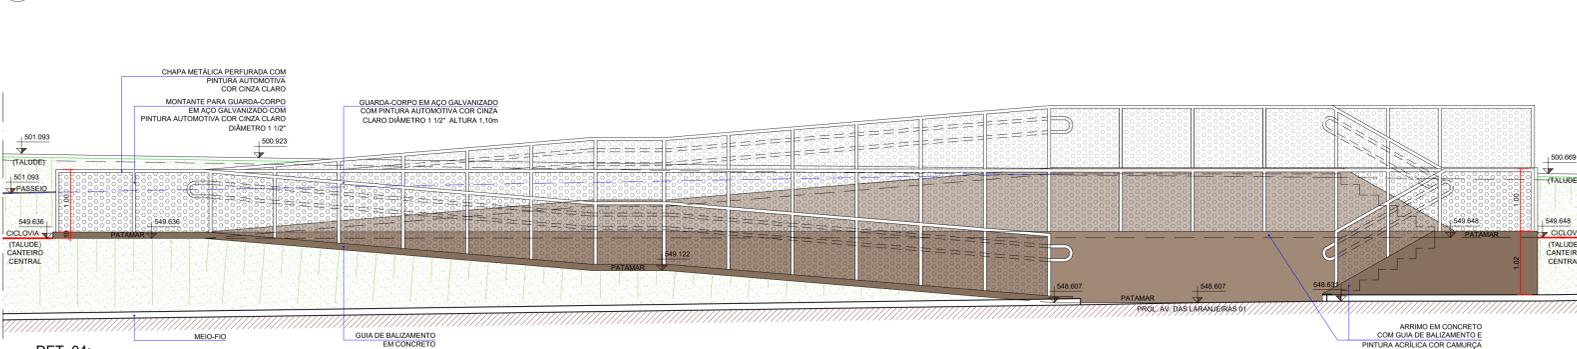


12 DET. 04: VISTA 04
ESCALA 1:50

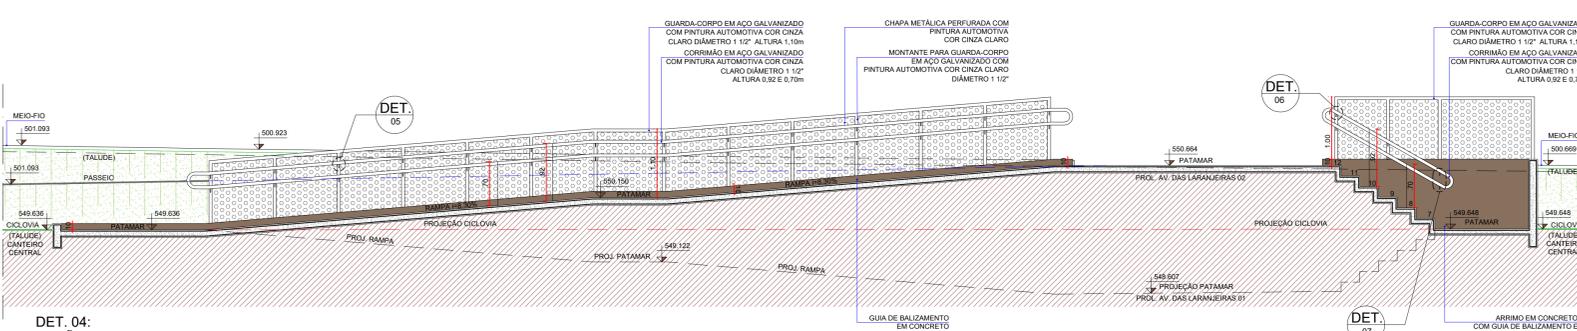

15 DET. 04: SEÇÃO S2
ESCALA 1:50

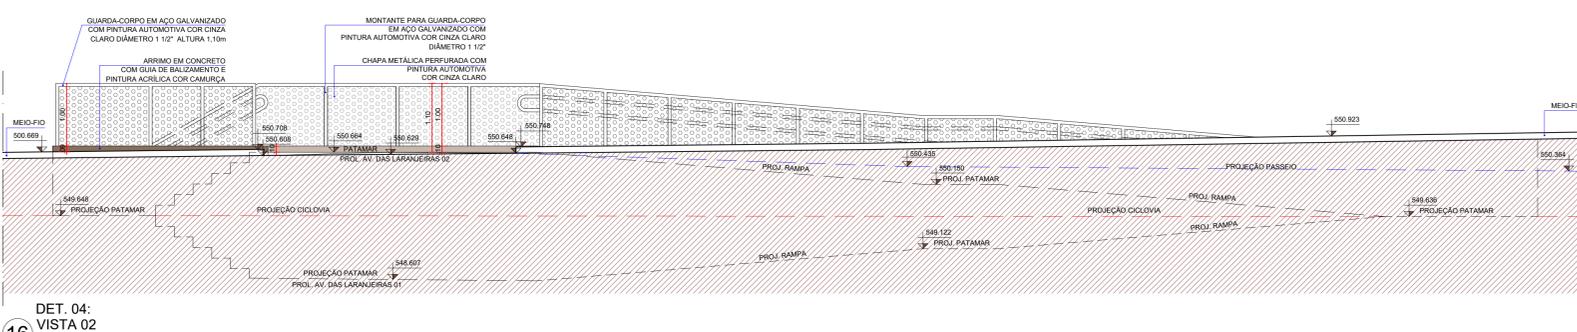

16 DET. 04: VISTA 02
ESCALA 1:50

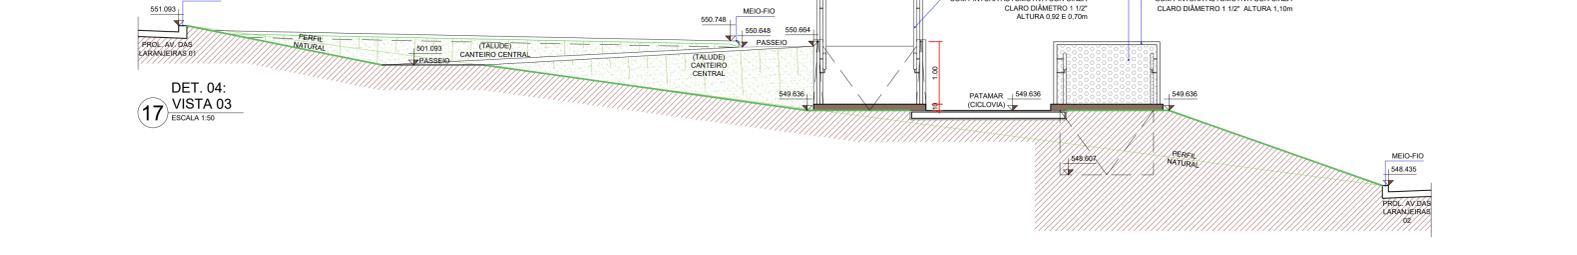

17 DET. 04: VISTA 03
ESCALA 1:50




7 DET. 05 BARRA EM TUBO DE AÇO
ESCALA 1:10


8 DET. 06 BARRA EM TUBO DE AÇO
ESCALA 1:10

9 DET. 07 BARRA EM MURO DE ALVENARIA
ESCALA 1:10

10 DET. 08 BARRA EM MURO DE ALVENARIA E TUBO DE AÇO
ESCALA 1:10

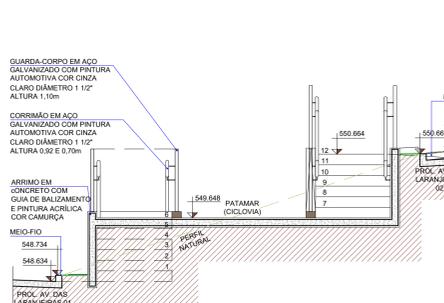

13 DET. 04: SEÇÃO S1
ESCALA 1:50

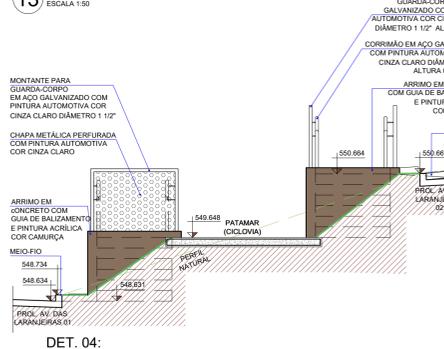

14 DET. 04: VISTA 01
ESCALA 1:50

REQUERIMENTO: SIP 95.143/2018	ESCALA HORIZONTAL INDICADA	DATA 10/07/2018	FOLHA 04/04
	ESCALA VERTICAL -	REVISÃO 13/04/2020	

TÍTULO: PROJETO DE SINALIZAÇÃO VIÁRIA: HORIZONTAL E VERTICAL

TRAVESSIA DE PEDESTRES POR RAMPAS E ESCADAS - DETALHES.

PROLONGAMENTO DA AVENIDA DAS LARANJEIRAS SITUADA NO MUNICÍPIO DE LONDRINA - ESTADO DO PARANÁ

PROPRIETÁRIO: MRV ENGENHARIA E PARTICIPAÇÕES S/A

OBSERVAÇÕES:

** A aprovação deste projeto de sinalização viária IPFUP, está condicionada à viabilidade técnica da execução da infraestrutura viária, sob responsabilidade de aprovação da SMOIP - Secretaria Municipal de Obras e Pavimentação.

ASSINATURAS:
PROPRIETÁRIO:
MRV ENGENHARIA E PARTICIPAÇÕES S/A
CNPJ - 08.343.492/0001-20

RESPONSÁVEL TÉCNICO:
DANIEL FERMINO DA SILVA
Eng. Civil - CREA-Pr 84.119/D

PREFEITURA: