

2 DETALHAMENTOS: PRAÇA OSCAR OLDENBERG
ESCALA 1:10

LEGENDA PISO TÁTIL


- PISO DIRECIONAL (30x30cm)
- PISO ALERTA (30x30cm)

QUADRO DE ÁREAS

QUANT.	571,46m ²
PISO PAVES	200,32m ²
PISO CIMENTADO - RAMPA	200,32m ²
PISO CIMENTADO - ESCADAS	62,13m ²
PISO TÁTIL - DIRECIONAL	51,13m ²
PISO TÁTIL - ALERTA	50,41m ²

PLACAS DE CONCRETO

QUANT.	75
75 PEÇAS	
TRÂNGULARES - VER DETALHAMENTO	

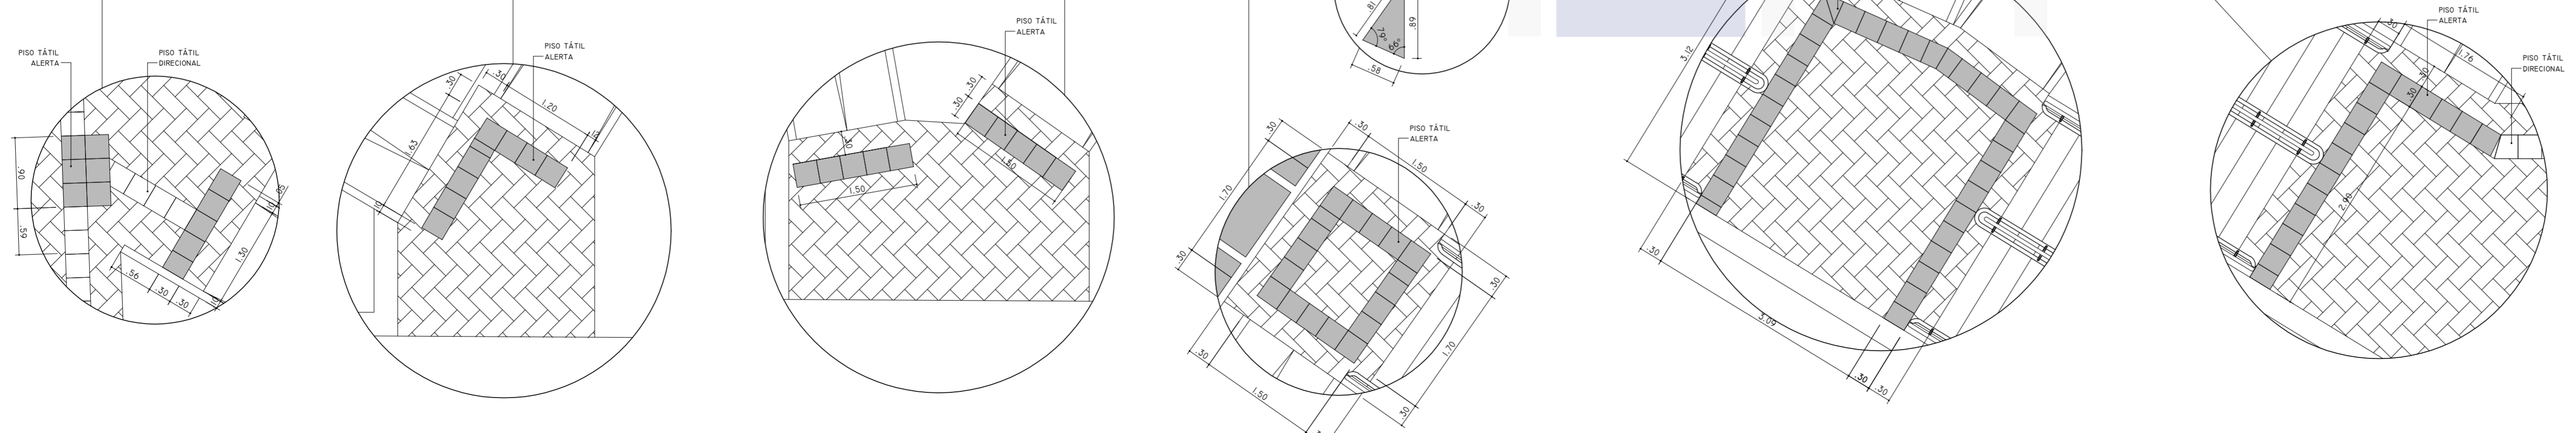

ALTERAÇÃO	DATA	ESTAGIÁRIO
INSTITUTO DE PESQUISA E PLANEJAMENTO URBANO DE LONDINA DIRETORIA DE PROJETOS Av. Duque de Caxias, 655 - 2º andar CEP 86015-901 - Londrina-Paraná Tel. (043) 3372-4723 Fax (043) 3372-4716 Diretor Presidente: REGINA CÉLIA DOS SANTOS NABHAN Diretor de Projetos: REGINA CÉLIA DOS SANTOS NABHAN Técnico: CLÁUDIA STELA MONTEIRO RODRIGUES Gerente de Projetos Urbanísticos e Edificações: SIMONE DE OLIVEIRA FERNANDES VECCHIATTI Gerente de Levantamento em Campo e Apoio: CLÁUDIA STELA MONTEIRO RODRIGUES Estagiário (a): LUANA NOGUEIRA		
PROJETO	FRANCHA Nº:	ESCALAS:
PROJETO DE PRAÇA	A 02/03	INDICADA
TÍTULO	ZONEAMENTO:	COEF. APROVEIT.:
PRAÇA OSCAR OLDENBERG	ZR4	-
LOCAL DA OBRA:	DATA PROJETO:	TAXA OCUP. (%)
PRAÇA 02 - ENTRE AS RUA BENTO MUNHOZ DA ROCHA NETO E RUA MONTEVIDÉU LAGO DI TRENTO- LONDINA - PR	06/11/2013	-
PROPRIETÁRIO:	CPF / CNPJ:	
PREFEITURA DO MUNICÍPIO DE LONDINA	75-771-477/0001-70	
	INSCRIÇÃO NO IPTU:	
	0603027510020001	
PLANTA DE SITUAÇÃO	DECLARO QUE APROVAÇÃO DO PROJETO NÃO IMPLICA NO RECONHECIMENTO PELA PREFEITURA DO DIREITO DE PROPRIEDADE DO TERRENO.	
VER PRANCHA 01/03	PREFEITURA DO MUNICÍPIO DE LONDINA	
	IDENTIFICAÇÃO E ASSINATURA - AUTOR DO PROJETO	
	IDENTIFICAÇÃO E ASSINATURA RESP. P/ EXECUÇÃO:	
QUADRO DE ÁREAS (M²):	ESPAÇO RESERVADO PARA APROVAÇÃO:	
ESPAÇO RESERVADO PARA APROVAÇÃO:	ESPAÇO RESERVADO PARA APROVAÇÃO:	