

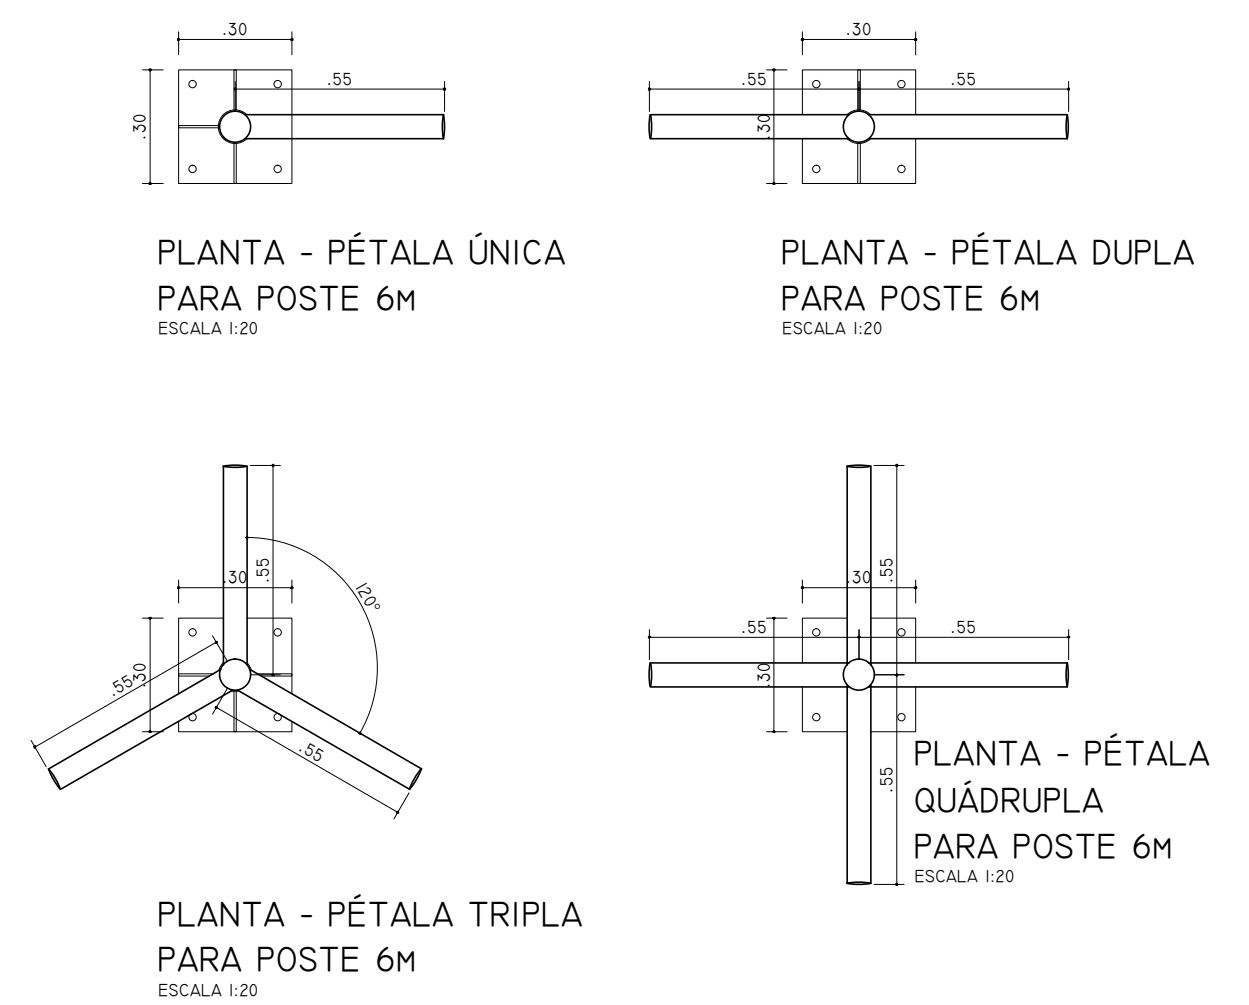


# DETALHES POSTES DE ILUMINAÇÃO

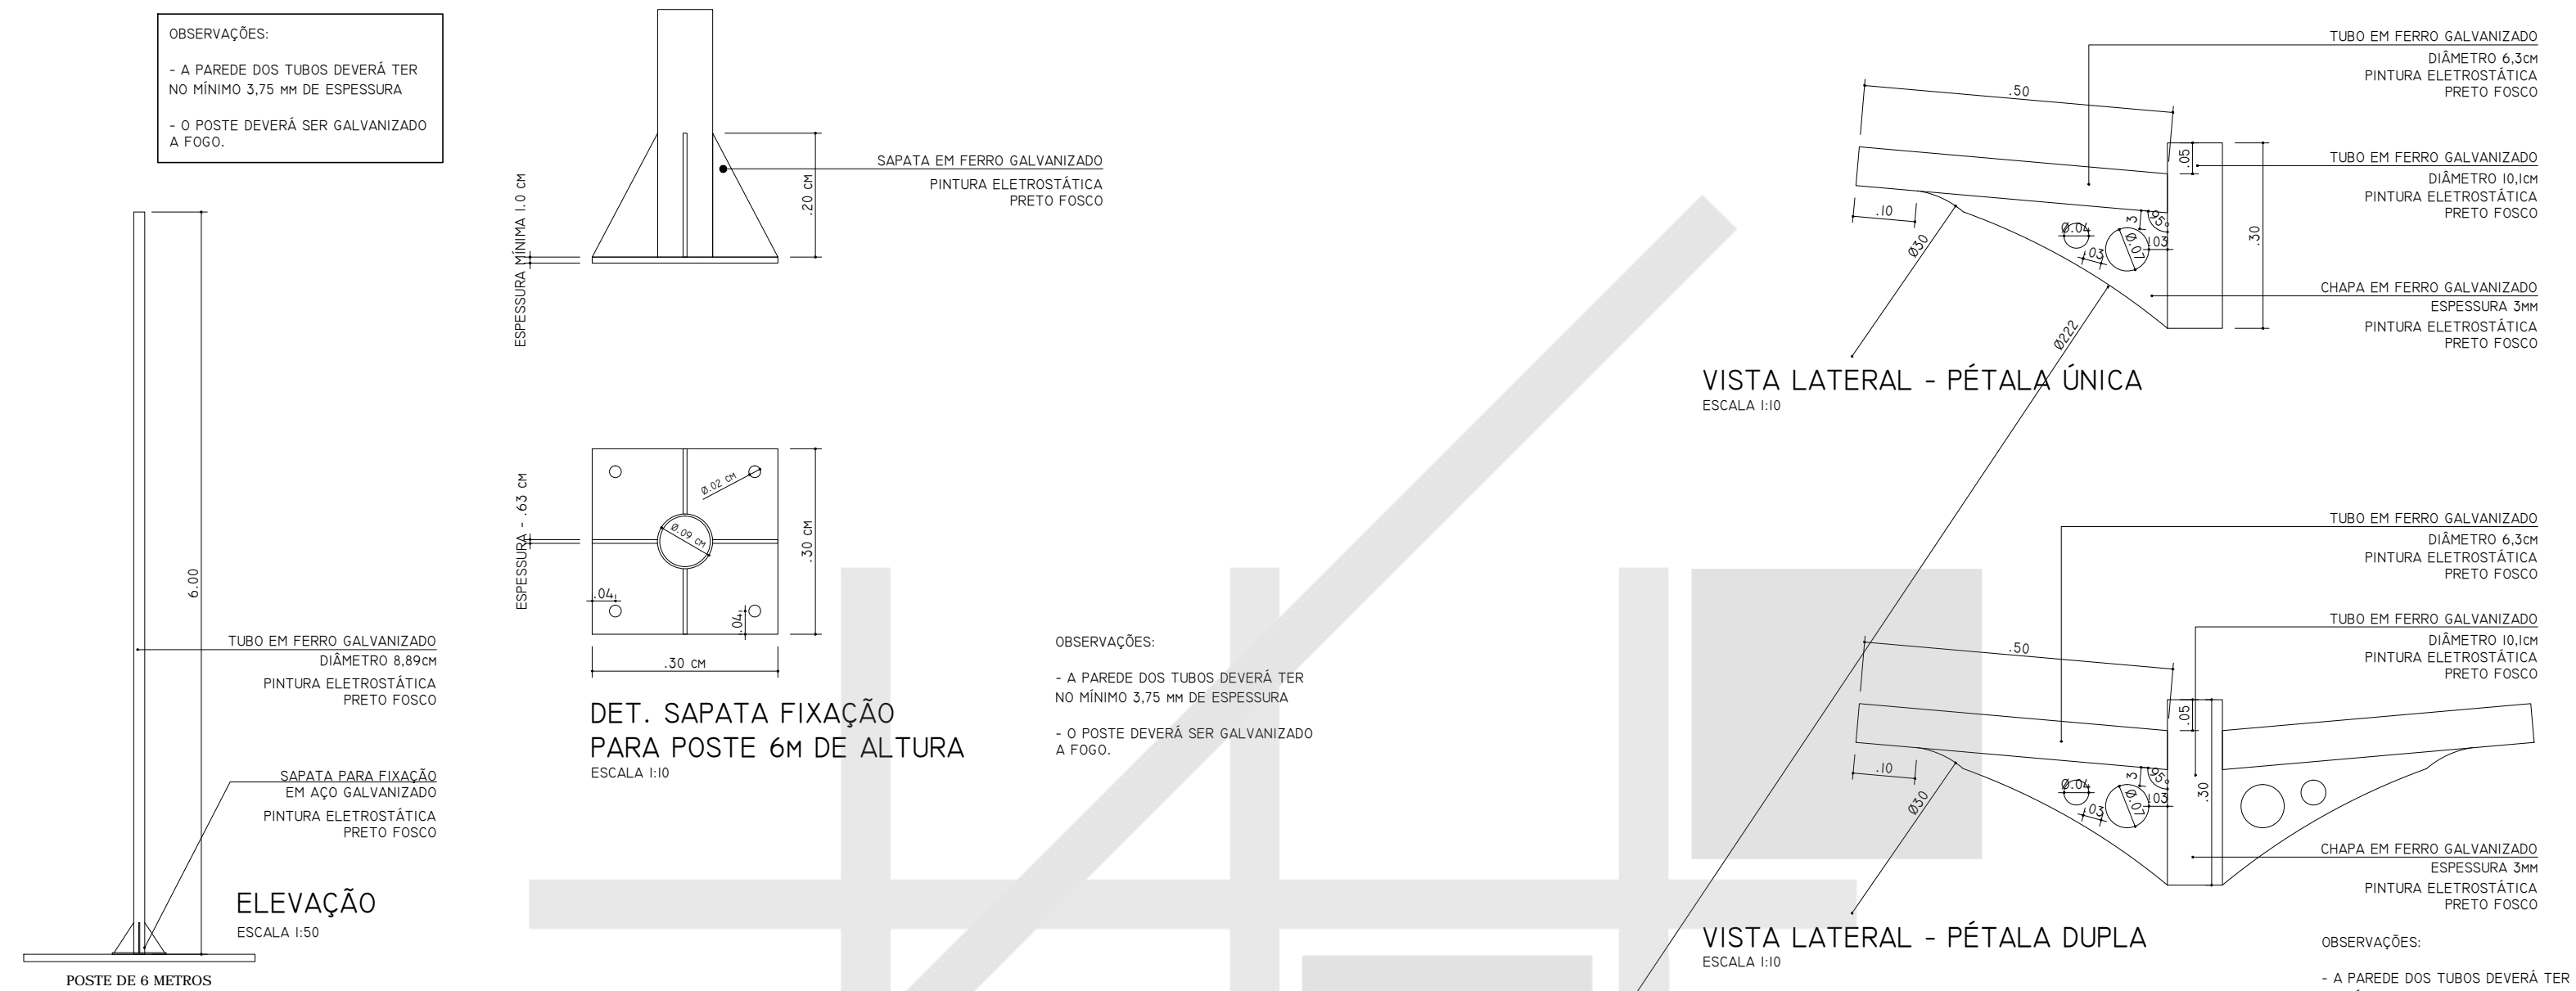

# DETALHES CALÇADAS COM PISO TÁTIL

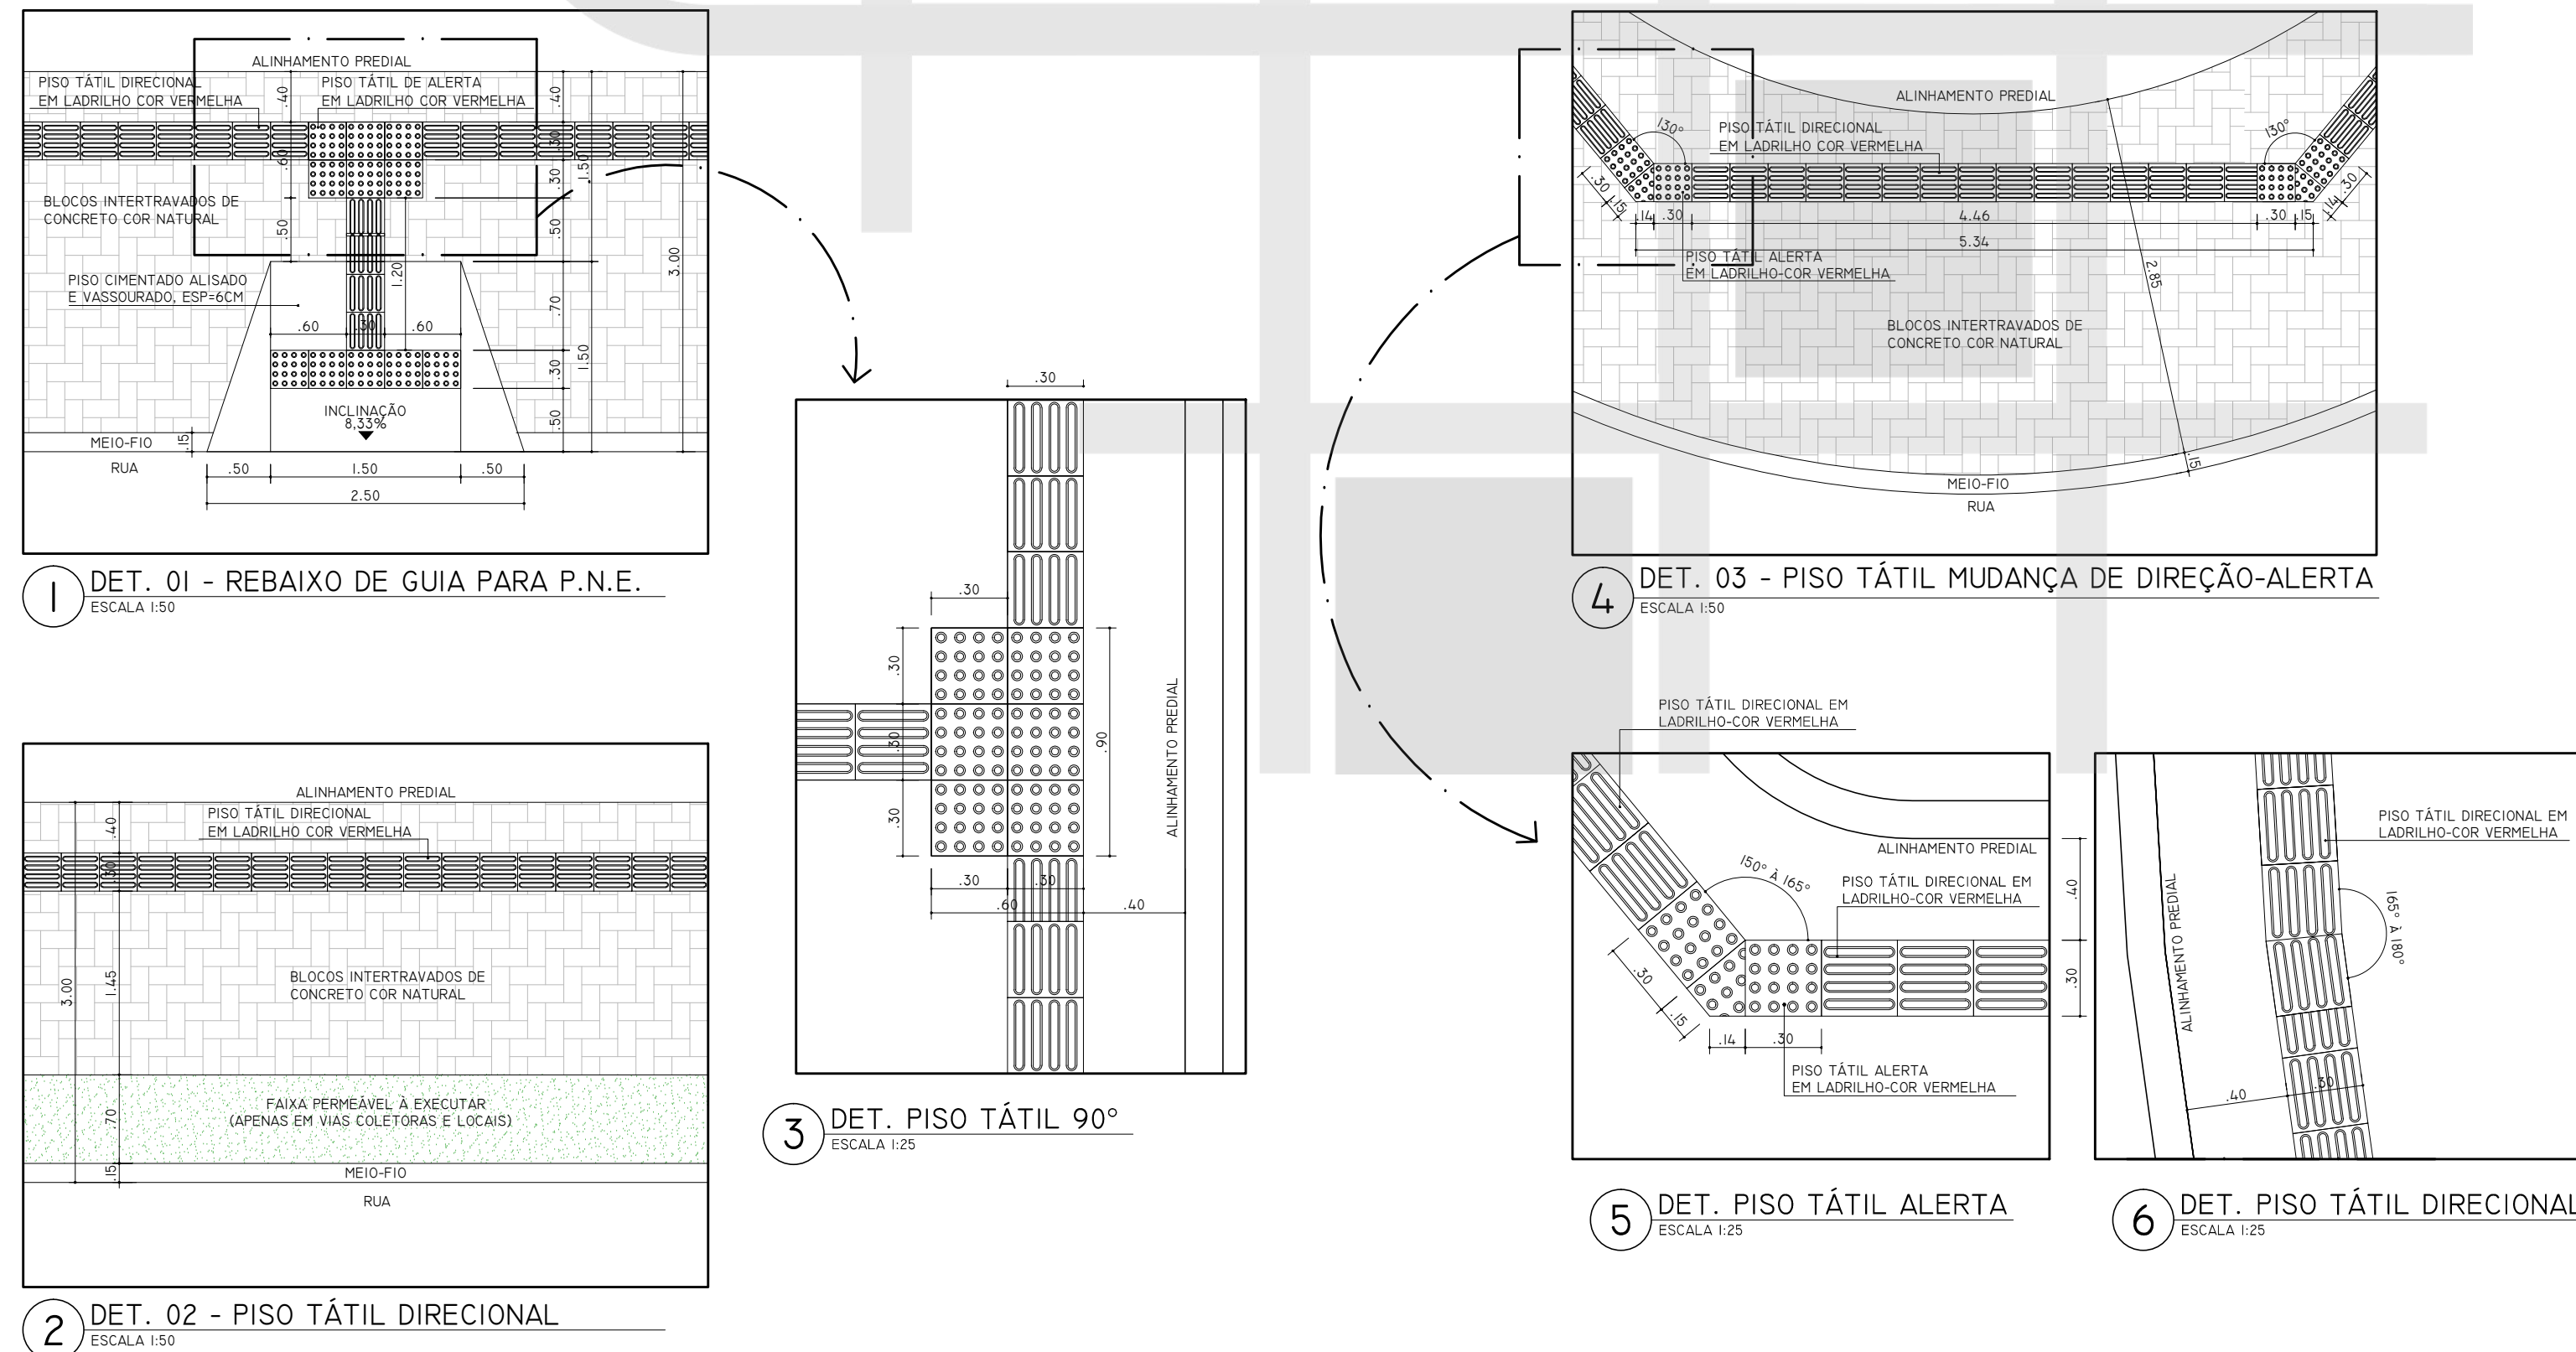

ALTERAÇÃO		DATA	
<b>INSTITUTO DE PESQUISA E PLANEJAMENTO URBANO DE LONDRINA</b> DIRETORIA DE PROJETOS Av. Duque de Caxias, 635 - 2ª Andar CEP 86015-901 JD. MAZZEI-LONDRINA-PARANÁ TEL.(043) 3372-4723 FAX.(043) 3372-4716			
DIRETOR PRESIDENTE IGNES DEQUECH ALVARES	GERENTE DE PROJETOS URBANÍSTICOS E EDIFICAÇÕES SIMONE DE OLIVEIRA FERNANDES VECCHIATTI	ARQUIVO 01/19	
DIRETOR DE PROJETOS HUMBERTO CARNEIRO LEAL	GERENTE DE LEVANTAMENTO EM CAMPO E APOIO CLAUDIA STELA MONTEIRO RODRIGUES DE PADUA	Nº REQUERIMENTO PEDIDO VERBAL	
	ARQUITETA E URBANISTA AMANDA MALCHIAFFAVA SALVIONI	ESTAGIÁRIO (A) JÉSSICA TUSSI	
PROJETO <b>URBANIZAÇÃO DO LOTE "I" DA VILA RICA E DA "ÁREA 2" DO PARQUE BOM RETIRO</b>	PRANCHA Nº: <b>03/04</b>	ESCALAS: INDICADA	
TÍTULO <b>DETALHES: LUMINÁRIAS E PISOS</b>	ZONEAMENTO: ZC5	COEF. APROVEIT* -	
LOCAL DA OBRA: LOTE "I" DA SUBDIVISÃO DAS ÁREAS DESTACADAS DOS LOTES 52 E 52A DA GLEBA PATRIMÔNIO - LONDRINA - PR	DATA PROJETO: SETEMBRO/2014	TAXA OCUP. (%) -	
*ÁREA 2* DO PARQUE BOM RETIRO	CPF / CNPJ: 75-771-477/0001-70		
PROPRIETÁRIO: PREFEITURA DO MUNICÍPIO DE LONDRINA	INSCRIÇÃO MUNICIPAL: 04020158102250001		
PLANTA DE SITUAÇÃO	DECLARO QUE APROVAÇÃO DO PROJETO NÃO IMPLICA NO RECONHECIMENTO PELA PREFEITURA DO DIREITO DE PROPRIEDADE DO TERRENO.		
VER PRANCHA 01	IDENTIFICAÇÃO E ASSINATURA DO PROPRIETÁRIO		
	PREFEITURA DO MUNICÍPIO DE LONDRINA IDENTIFICAÇÃO E ASSINATURA DOS AUTORES DO PROJETO HUMBERTO CARNEIRO LEAL ARQUITETO E URBANISTA CAU 669147-0		
	SIMONE DE O. FERNANDES VECCHIATTI   AMANDA MALCHIAFFAVA SALVIONI ARQUITETA E URBANISTA   ARQUITETA E URBANISTA CAU 66053-1   CAU 458697-8		
IDENTIFICAÇÃO E ASSINATURA DO RESP. PELA EXECUÇÃO:			
QUADRO DE ÁREAS (M²):	ESPAÇO RESERVADO PARA APROVAÇÃO:		
VER PRANCHA 01			
ESPAÇO RESERVADO PARA APROVAÇÃO:	ESPAÇO RESERVADO PARA APROVAÇÃO:		