



7 CORTE AA  
ESCALA 1:125

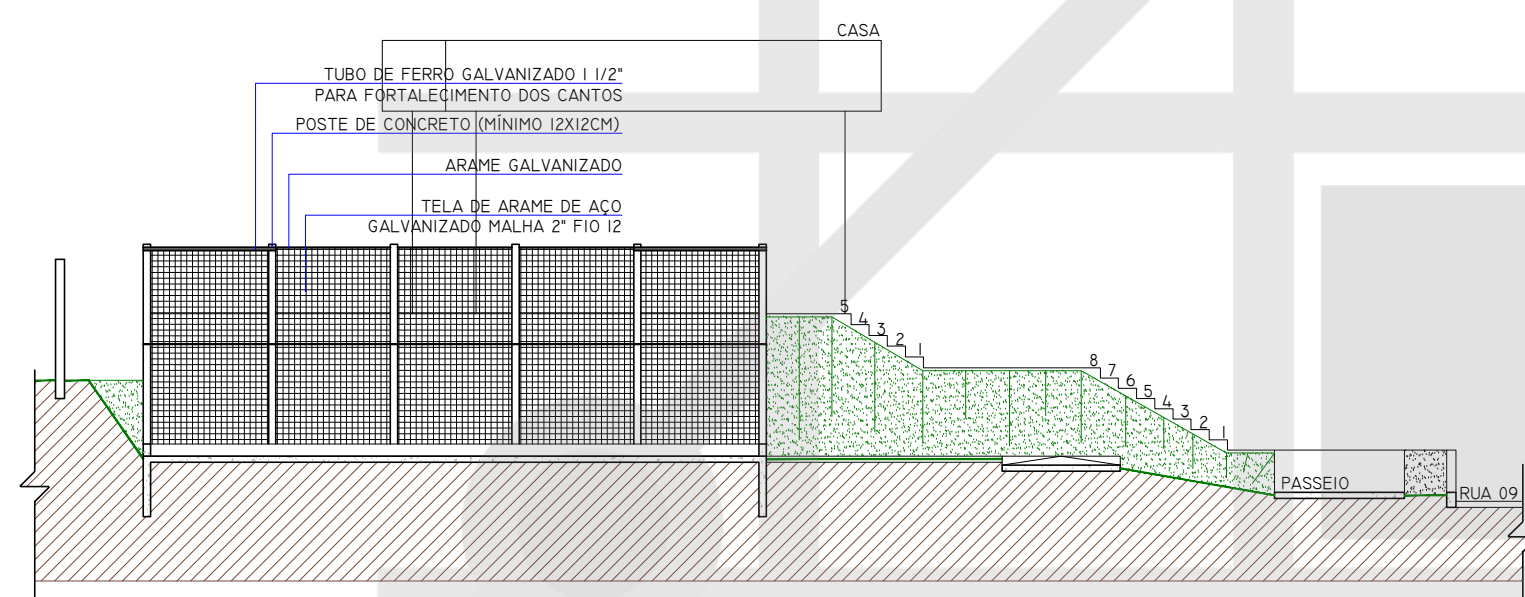

8 CORTE BB  
ESCALA 1:125

SUPOORTE ORNAMENTAL PARA FIXAÇÃO EM PONTA DE POSTE DE 6 METROS

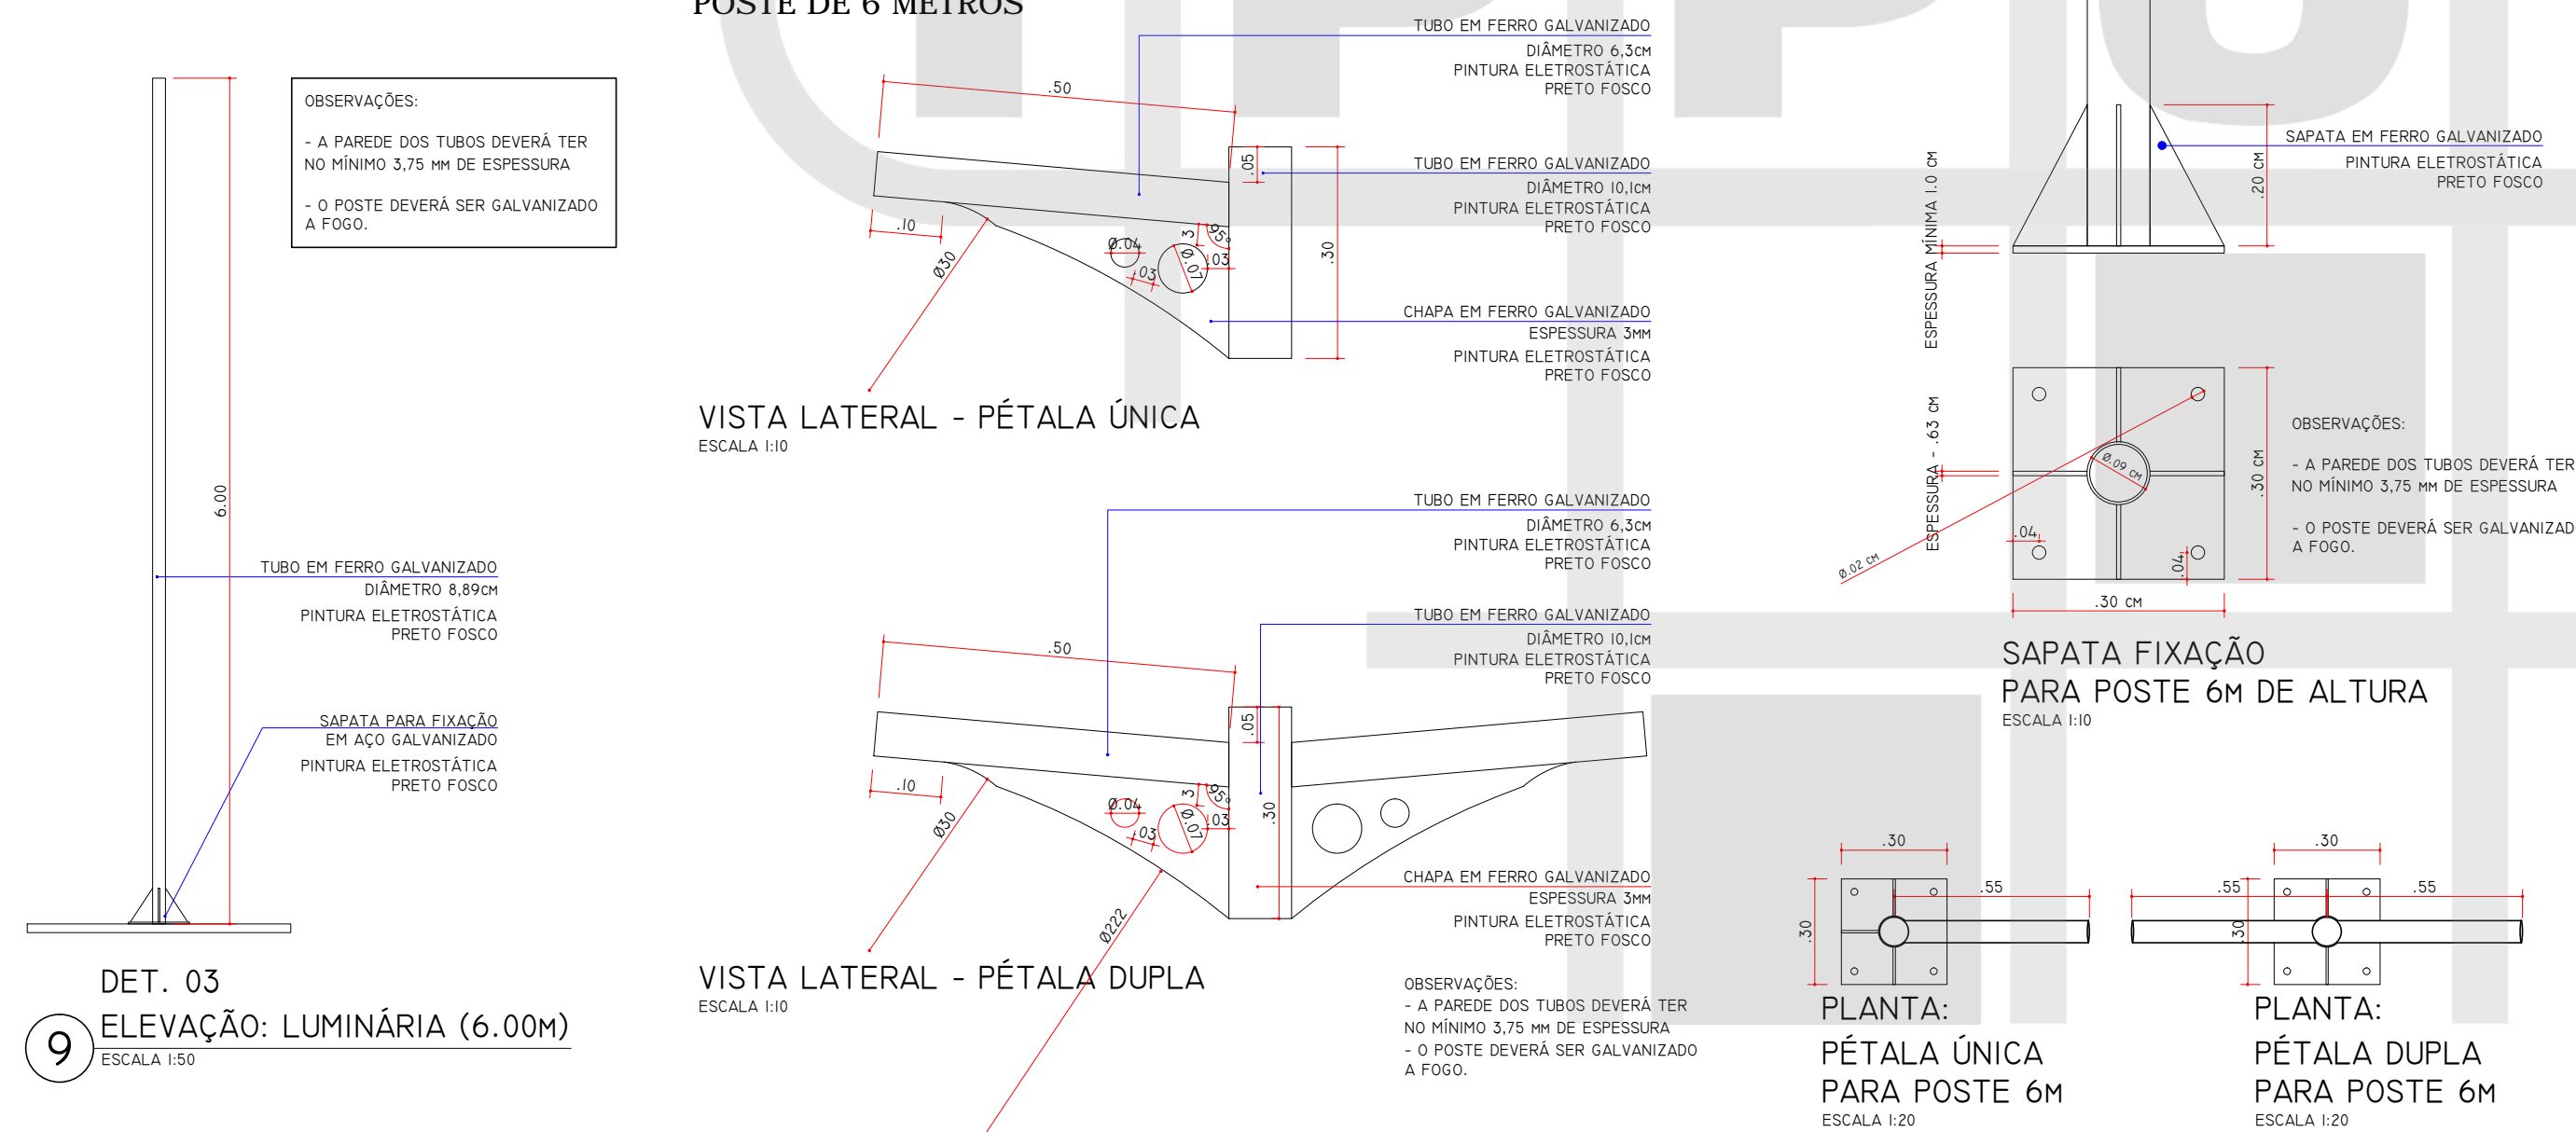

ALTERAÇÃO		DATA	
<b>INSTITUTO DE PESQUISA E PLANEJAMENTO URBANO DE LONDRINA</b> DIRETORIA DE PROJETOS Av. Duque de Caxias, 635 - 2º Andar CEP 86015-901 Jd. Mazzei-Londrina-Paraná Tel.(043) 3372-4723 Fax.(043) 3372-4714			
Diretor Presidente <b>Ignes Dequech Alvares</b>	Gerente de Projetos Urbanísticos e Edificações Simone de Oliveira Fernandes Vecchiatti	Arquivo 01.140	
Diretor de Projetos Humberto Carneiro Leal	Gerente de Levantamento em Campo e Apoio Claudia Stela Monteiro Rodrigues de Padua	Nº Requirimento 107720/2014	
	Arquitele e Urbanista Amanda Malchiffava Salvioni	Estagiário (a) Luana Nogueira Tathiane Sereia	

PROJETO <b>URBANIZAÇÃO DE PRAÇAS E CANTEIRO CENTRAL</b>	PRANCHA Nº: <b>03/07</b>	ESCALAS: INDICADA
TÍTULO <b>PRAÇA 01 - CORTES E DETALHES</b>	ZONEAMENTO: ZC1	COEF. APROVEIT*: -
LOCAL DA OBRA: RUA 09 - JARDIM JERONIMO NOGUEIRA DE FIGUEIREDO LONDRINA - PR	DATA PROJETO: 25/02/2015	TAXA OCUP. (%): -
PROPRIETÁRIO: PREFEITURA DO MUNICÍPIO DE LONDRINA	CPF / CNPJ: 75-771-477/0001-70	INSCRIÇÃO MUNICIPAL: 01.02.0007.60367.0001
PLANTA DE SITUAÇÃO VER PRANCHA 02/07	DECLARO QUE APROVAÇÃO DO PROJETO NÃO IMPLICA NO RECONHECIMENTO PELA PREFEITURA DO DIREITO DE PROPRIEDADE DO TERRENO. IDENTIFICAÇÃO E ASSINATURA DO PROPRIETÁRIO  PREFEITURA DO MUNICÍPIO DE LONDRINA IDENTIFICAÇÃO E ASSINATURA DOS AUTORES DO PROJETO  HUMBERTO CARNEIRO LEAL ARQUITETO E URBANISTA CAU A49147-0	
QUADRO DE ÁREAS (M²): VER PRANCHA 02/07	SIMONE DE O. FERNANDES VECCHIATTI ARQUITETA E URBANISTA CAU A90740-5	
ESPAÇO RESERVADO PARA APROVAÇÃO:	AMANDA MALCHIFFAVA SALVIONI ARQUITETA E URBANISTA CAU A58697-8	
ESPAÇO RESERVADO PARA APROVAÇÃO:	IDENTIFICAÇÃO E ASSINATURA DO RESP. PELA EXECUÇÃO:	
ESPAÇO RESERVADO PARA APROVAÇÃO:	ESPAÇO RESERVADO PARA APROVAÇÃO:	