




14 CORTE AA
ESCALA 1:25

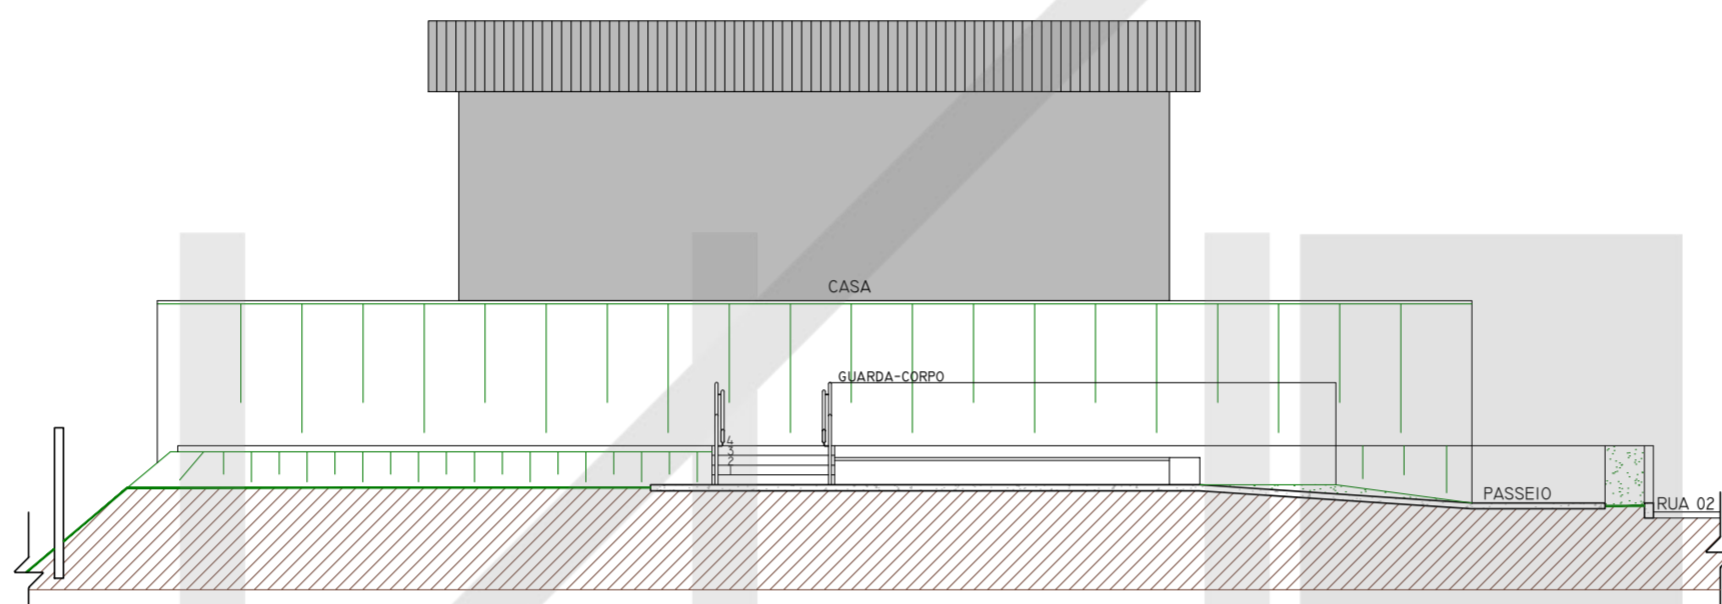


15 CORTE BB
ESCALA 1:25

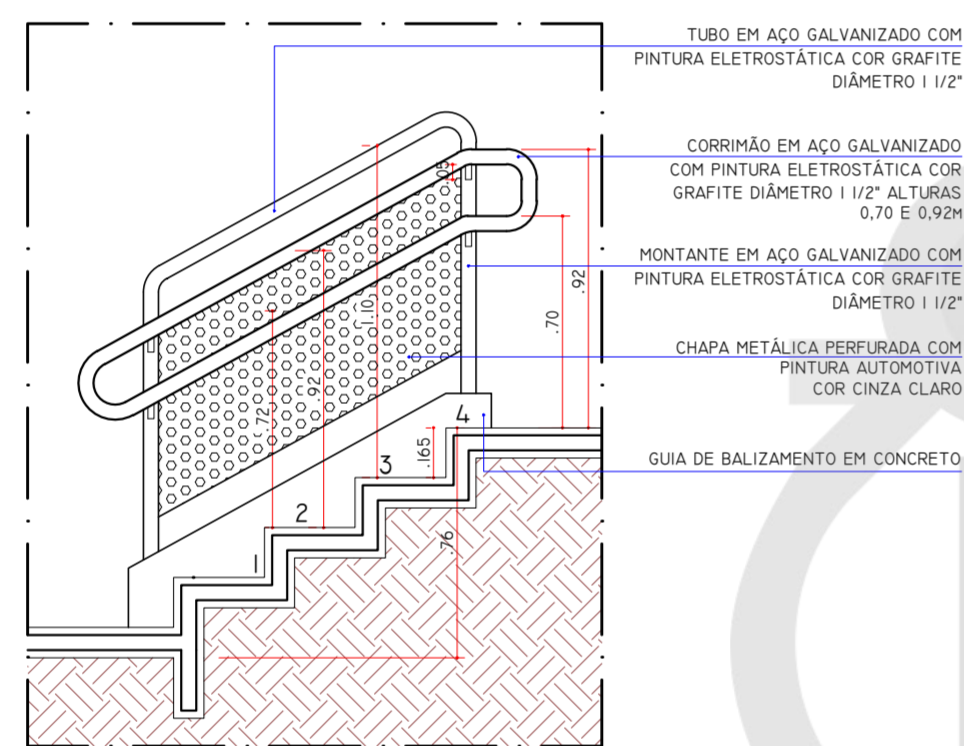


16 DET. 03 VISTA LATERAL: ESCADA COM GUARDA CORPO ASSOCIADO À CORRIMÃO
ESCALA 1:25

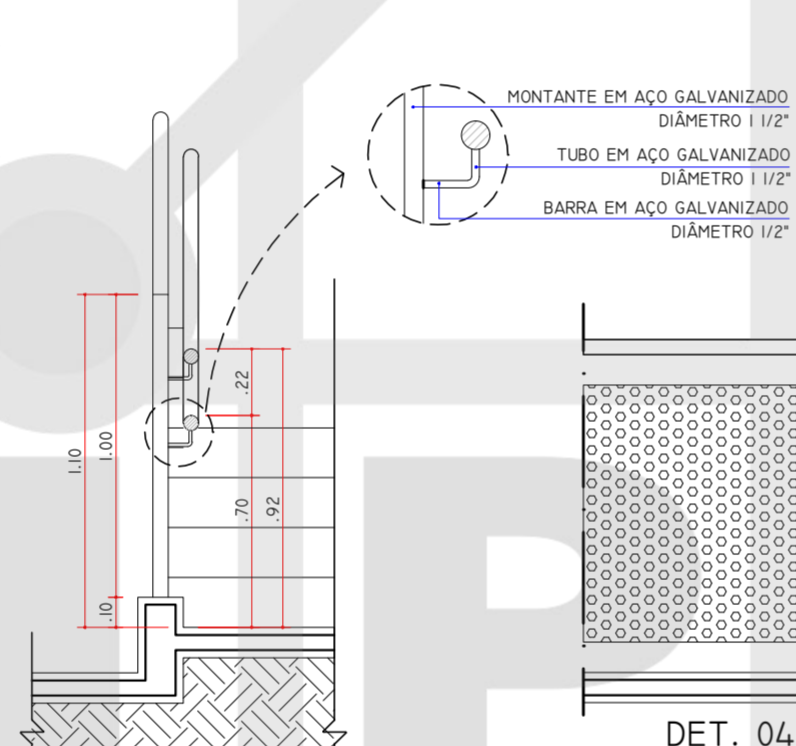

17 DET. 03 SEÇÃO: ESCADA GUARDA CORPO ASSOCIADO À CORRIMÃO
ESCALA 1:25

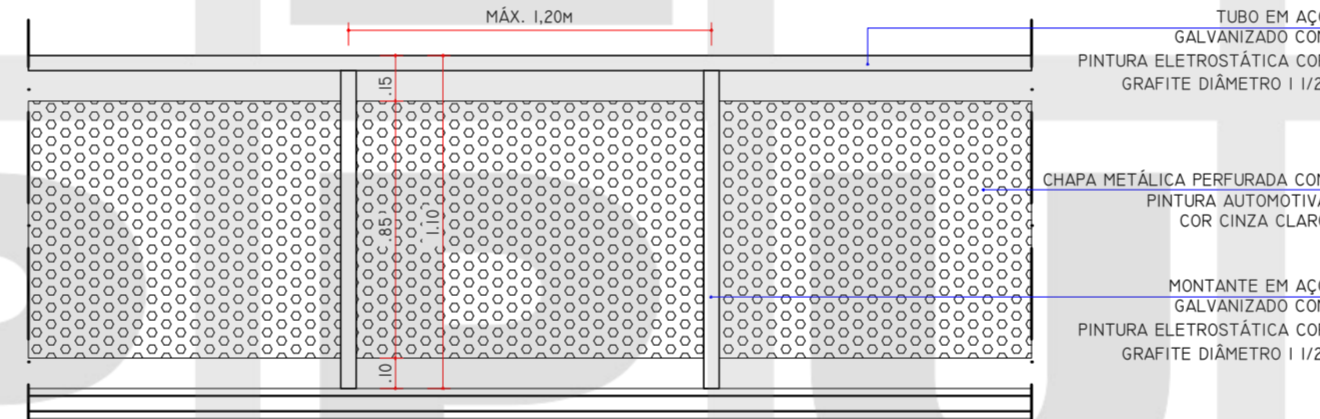


18 DET. 04 VISTA FRONTAL: GUARDA CORPO COM CHAPA PERFORADA
ESCALA 1:25

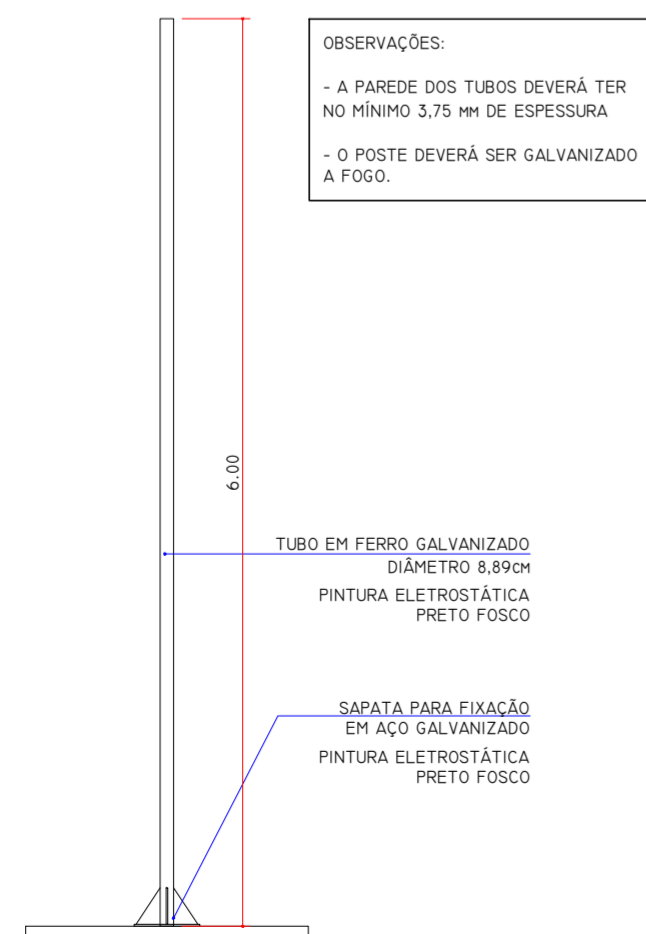


19 DET. 02 ELEVAÇÃO: LUMINÁRIA (6.00M)
ESCALA 1:50

SUPOORTE ORNAMENTAL PARA FIXAÇÃO EM PONTA DE POSTE DE 6 METROS

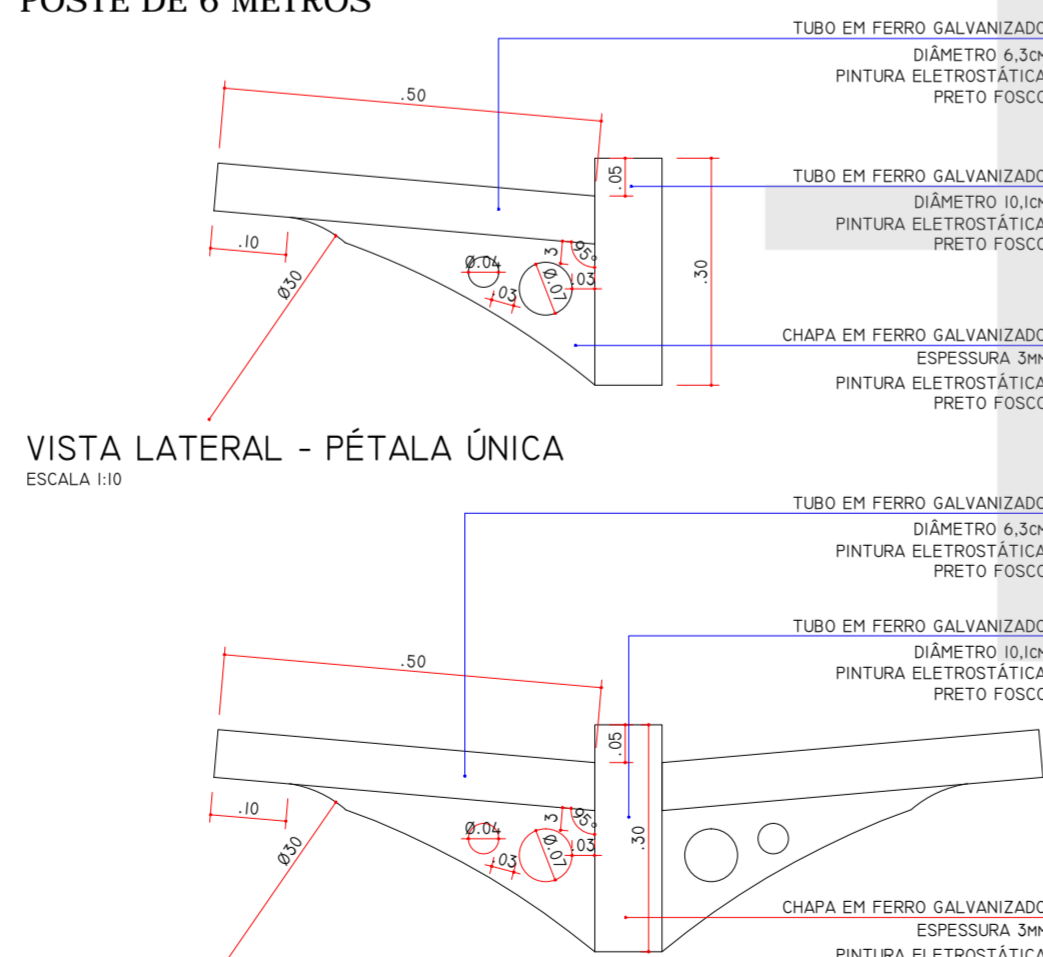


VISTA LATERAL - PÉTALA ÚNICA
ESCALA 1:10


VISTA LATERAL - PÉTALA DUPLA
ESCALA 1:10

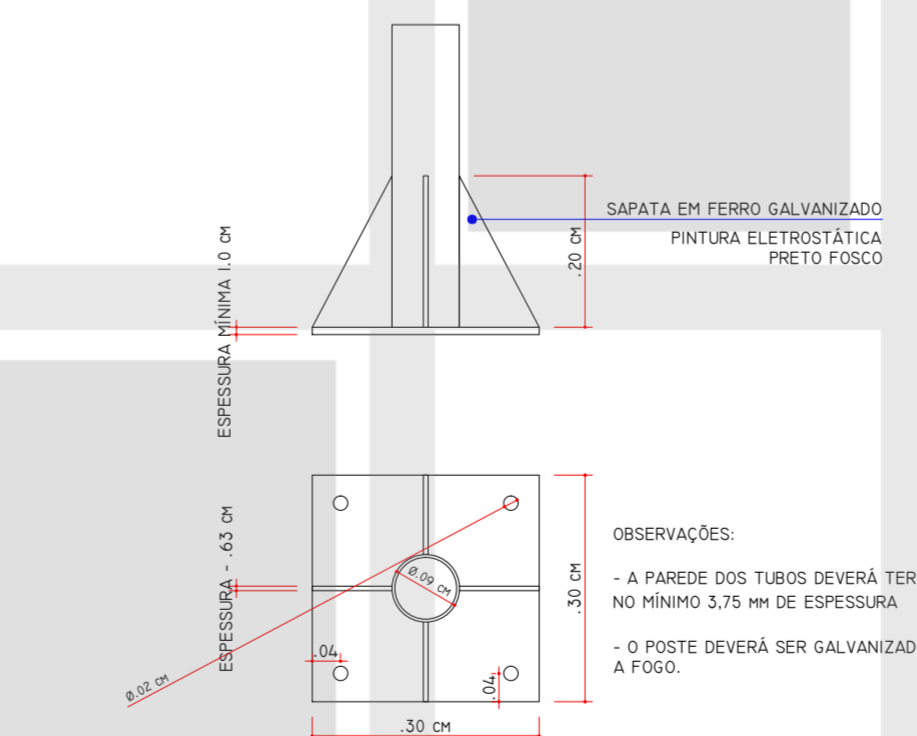

SAPATA FIXAÇÃO PARA POSTE 6M DE ALTURA
ESCALA 1:10

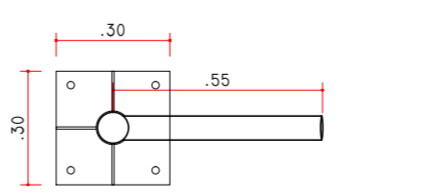

PLANTA - PÉTALA ÚNICA PARA POSTE 6M
ESCALA 1:20

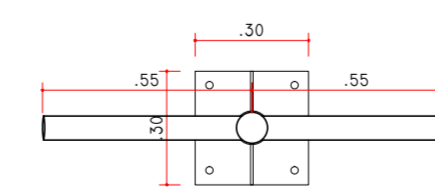

PLANTA - PÉTALA DUPLA PARA POSTE 6M
ESCALA 1:20

<p>ALTERAÇÃO</p>				DATA
<p>INSTITUTO DE PESQUISA E PLANEJAMENTO URBANO DE LONDRINA DIRETORIA DE PROJETOS</p>				
<p>Av. Duque de Caxias, 635 - 2º Andar CEP 86015-901 - Jd. Mazzel-Londrina-Paraná Tel.(043) 3372-4723 Fax.(043) 3372-4714</p>				
<p>Director Presidente Ignes Dequech Alvares</p>	<p>Gerente de Projetos Urbanísticos e Edificações Simone de Oliveira Fernandes Vecchiatti</p>	<p>Arquiteto 01.140</p>		
<p>Director de Projetos Humberto Carneiro Leal</p>	<p>Gerente de Levantamento em Campo e Apoio Claudia Stela Monteiro Rodrigues de Padua</p>	<p>Nº Requerimento 107720/2014</p>		
		<p>Arquiteta e Urbanista Amanda Malchiffava Salvioni</p>	<p>Estagiário (a) Luana Nogueira Tathiane Sereia</p>	

<p>PROJETO URBANIZAÇÃO DE PRAÇAS E CANTEIRO CENTRAL</p>	<p>PRANCHA Nº: 06/07</p>	<p>ESCALAS: INDICADA</p>
<p>TÍTULO PRAÇA 05 - CORTES E DETALHAMENTOS</p>	<p>ZONEAMENTO: ZC1</p>	<p>COEF. APROVEIT. -</p>
<p>LOCAL DA OBRA: RUA 02 - JARDIM JERONYMO NOGUEIRA DE FIGUEIREDO LONDRINA - PR</p>	<p>DATA PROJETO: 25/02/2015</p>	<p>TAXA OCUP. (%) -</p>
<p>PROPRIETÁRIO: PREFEITURA DO MUNICÍPIO DE LONDRINA</p>	<p>CPF / CNPJ: 75-771-477/0001-70</p>	<p>INSCRIÇÃO MUNICIPAL: 01.02.0007.60367.0001</p>
<p>PLANTA DE SITUAÇÃO</p>	<p>DECLARO QUE APROVAÇÃO DO PROJETO NÃO IMPLICA NO RECONHECIMENTO PELA PREFEITURA DO DIREITO DE PROPRIEDADE DO TERRENO.</p> <p>IDENTIFICAÇÃO E ASSINATURA DO PROPRIETÁRIO</p> <p>PREFEITURA DO MUNICÍPIO DE LONDRINA</p> <p>IDENTIFICAÇÃO E ASSINATURA DOS AUTORES DO PROJETO</p> <p>HUMBERTO CARNEIRO LEAL ARQUITETO E URBANISTA CAU A49147-0</p>	
<p>VER PRANCHA 04</p>	<p>IDENTIFICAÇÃO E ASSINATURA DO RESP. PELA EXECUÇÃO:</p> <p>SIMONE DE O. FERNANDES VECCHIATTI ARQUITETA E URBANISTA CAU A90740-5</p> <p>AMANDA MALCHIFFAVA SALVIONI ARQUITETA E URBANISTA CAU A58697-8</p>	
<p>QUADRO DE ÁREAS (M²):</p>	<p>ESPAÇO RESERVADO PARA APROVAÇÃO:</p>	
<p>VER PRANCHA 04</p>	<p>ESPAÇO RESERVADO PARA APROVAÇÃO:</p>	
<p>ESPAÇO RESERVADO PARA APROVAÇÃO:</p>	<p>ESPAÇO RESERVADO PARA APROVAÇÃO:</p>	