




33 PLANTA SKATE PARK
ESCALA 1:50

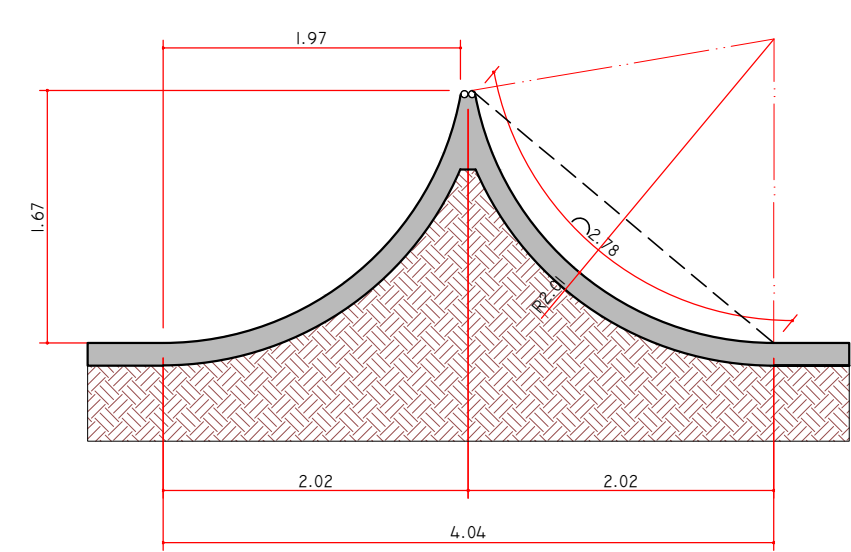


34 CORTE SK6 - OBSTÁCULOS SKATE
ESCALA 1:50

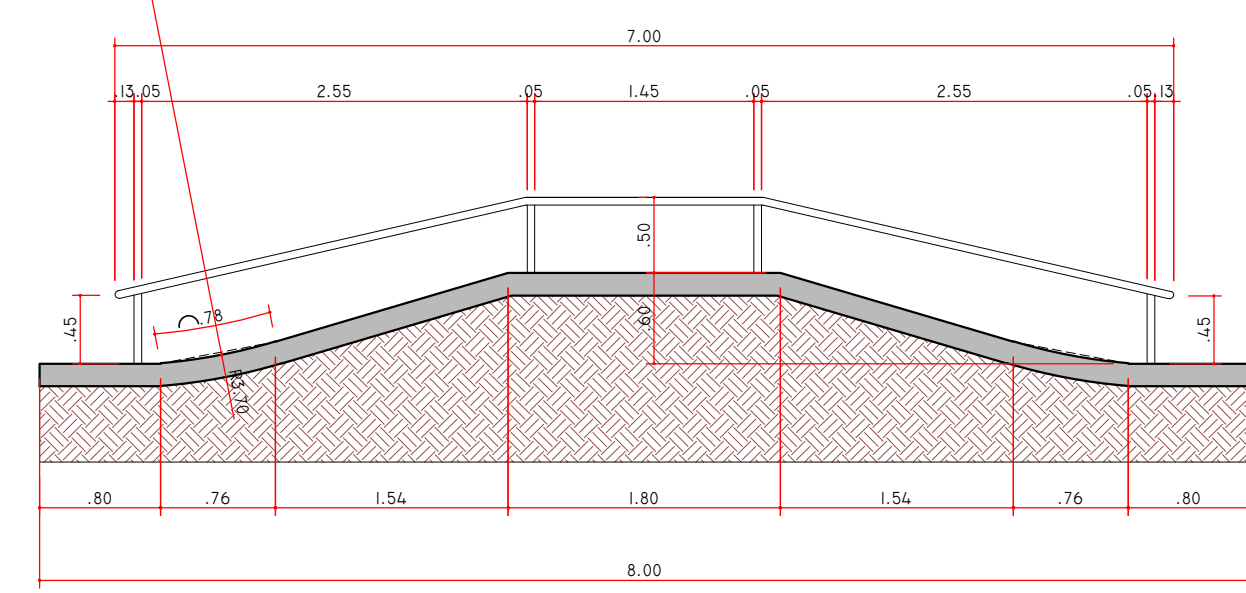


35 CORTE SK3 - OBSTÁCULOS SKATE
ESCALA 1:50

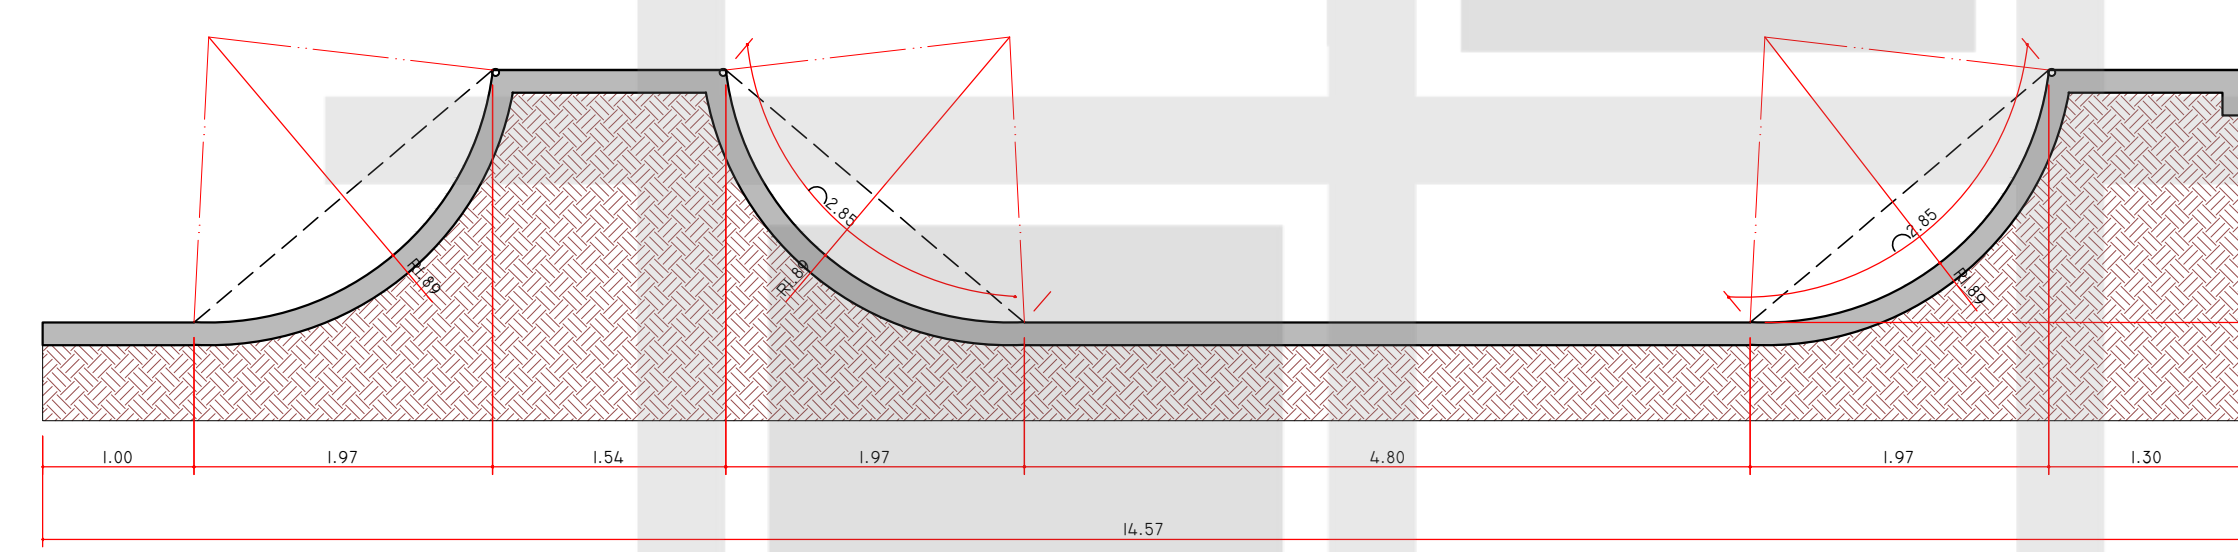


36 CORTE SK2 - OBSTÁCULOS SKATE
ESCALA 1:50

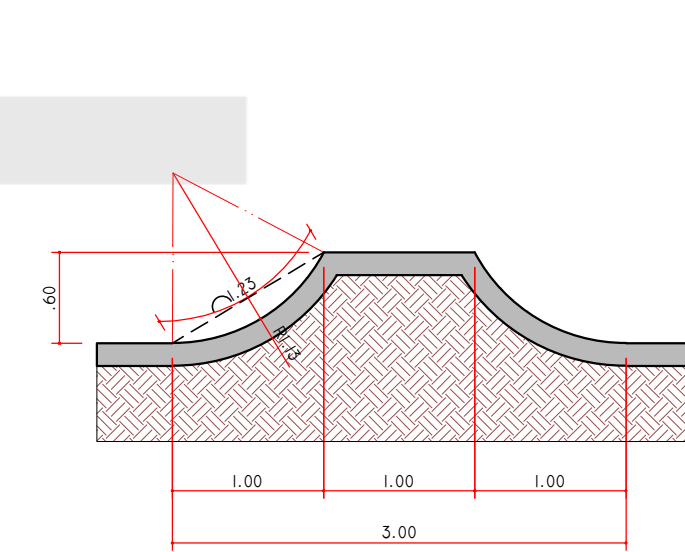


37 CORTE SK5 - OBSTÁCULOS SKATE
ESCALA 1:50

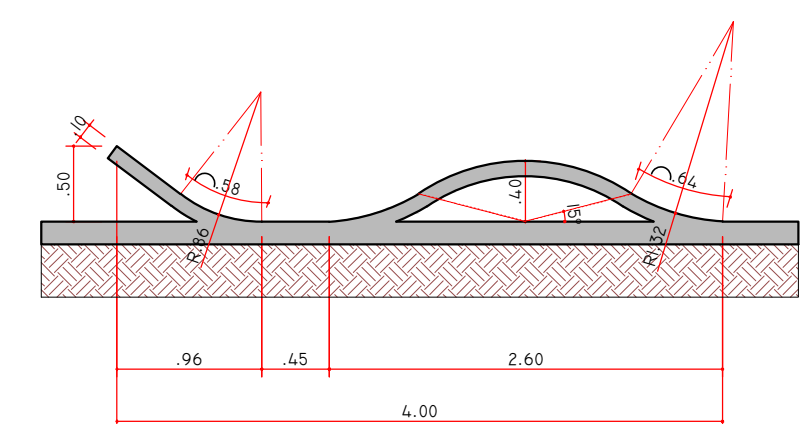

38 CORTE SK4 - OBSTÁCULOS SKATE
ESCALA 1:50

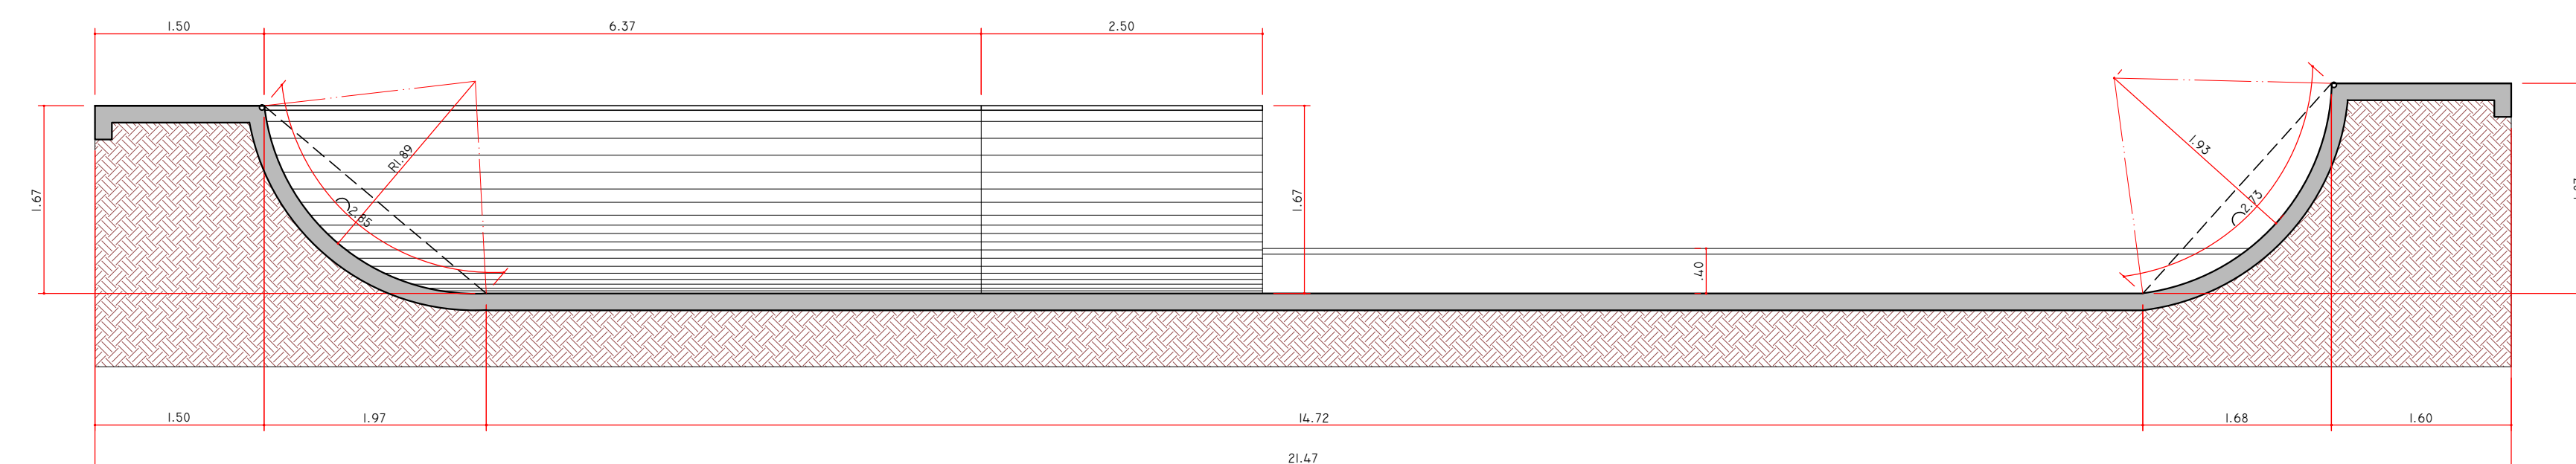

39 CORTE SK1 - OBSTÁCULOS SKATE
ESCALA 1:50

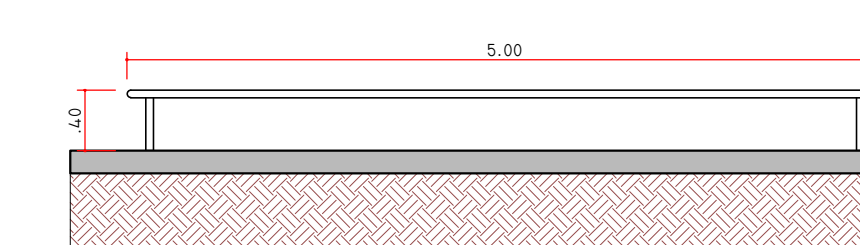

40 CORTE SK7 - OBSTÁCULOS SKATE
ESCALA 1:50

ALTIÇÃO		DATA	
INSTITUTO DE PESQUISA E PLANEJAMENTO URBANO DE LONDRINA DIRETORIA DE PROJETOS Av. Duque de Caxias, 635 - 2º Andar CEP 86015-001 - Bairro Londrina Paraná Tel (543) 3372-4723 Fax (543) 3372-4714			
Diretor Presidente Ignês Deqach Alvares	Gerente de Projetos Urbanísticos e Edificações Simone de Oliveira Fernandes Vecchiatti	Assessor 01.140	1º Responsável 595512015
Diretor de Projetos Humberto Carneiro Leal	Gerente de Levantamento em Campo e Apoio Clauda Stela Monteiro Rodrigues de Padua	Estágio (a) Eduardo Teresi	
PROJETO PROJETO URBANÍSTICO DA PRAÇA 01 DO JARDIM BURLE MARX	PRANCHAS Nº: 04/05	ESCALAS: INDICADA	
TÍTULO PRAÇA 01 - DETALHES SKATEPARK	ZONEAMENTO:	COEF. APPROVEIT.:	
LOCAL DA OBRA: ENTRE AS RUAS ALCINO CARNEIRO RIBAS, TRANQUILLO DE PIVA, BOTEGA E REGINA FABRINI SCOTTON - JARDIM BURLE MARX - GLEBA RIBEIRÃO CAMBE - LONDRINA - PR	DATA PROJETO: 09/12/2015	TAXA OCUP. (%)	
PROPRIETÁRIO: PREFEITURA DO MUNICÍPIO DE LONDRINA	CPF / CNPJ: 75-771-477/0001-70	INSCRIÇÃO MUNICIPAL: 01.02.0007.60367.0001	
PLANTA DE SITUAÇÃO	DECLARO QUE APROVAÇÃO DO PROJETO NÃO IMPLICA NO RECONHECIMENTO PELA PREFEITURA DO DIREITO DE PROPRIEDADE DO TERRENO. IDENTIFICAÇÃO E ASSINATURA DO PROPRIETÁRIO PREFEITURA DO MUNICÍPIO DE LONDRINA IDENTIFICAÇÃO E ASSINATURA DOS AUTORES DO PROJETO HUMBERTO CARNEIRO LEAL - ARQUITETO E URBANISTA - CALA ARBÍTIO SIMONE DE OLIVEIRA FERNANDES VECCHIATTI - ARQUITETA E URBANISTA - CALA ARBÍTIO		
VER PRANCHA 01	IDENTIFICAÇÃO E ASSINATURA DO RESP. PELA EXECUÇÃO		
QUADRO DE ÁREAS (M²): VER PRANCHA 01	ESPAÇO RESERVADO PARA APROVAÇÃO:		
ESPAÇO RESERVADO PARA APROVAÇÃO:	ESPAÇO RESERVADO PARA APROVAÇÃO:		