




11 DET.07 - CORTE AA'  
ESCALA 1:125

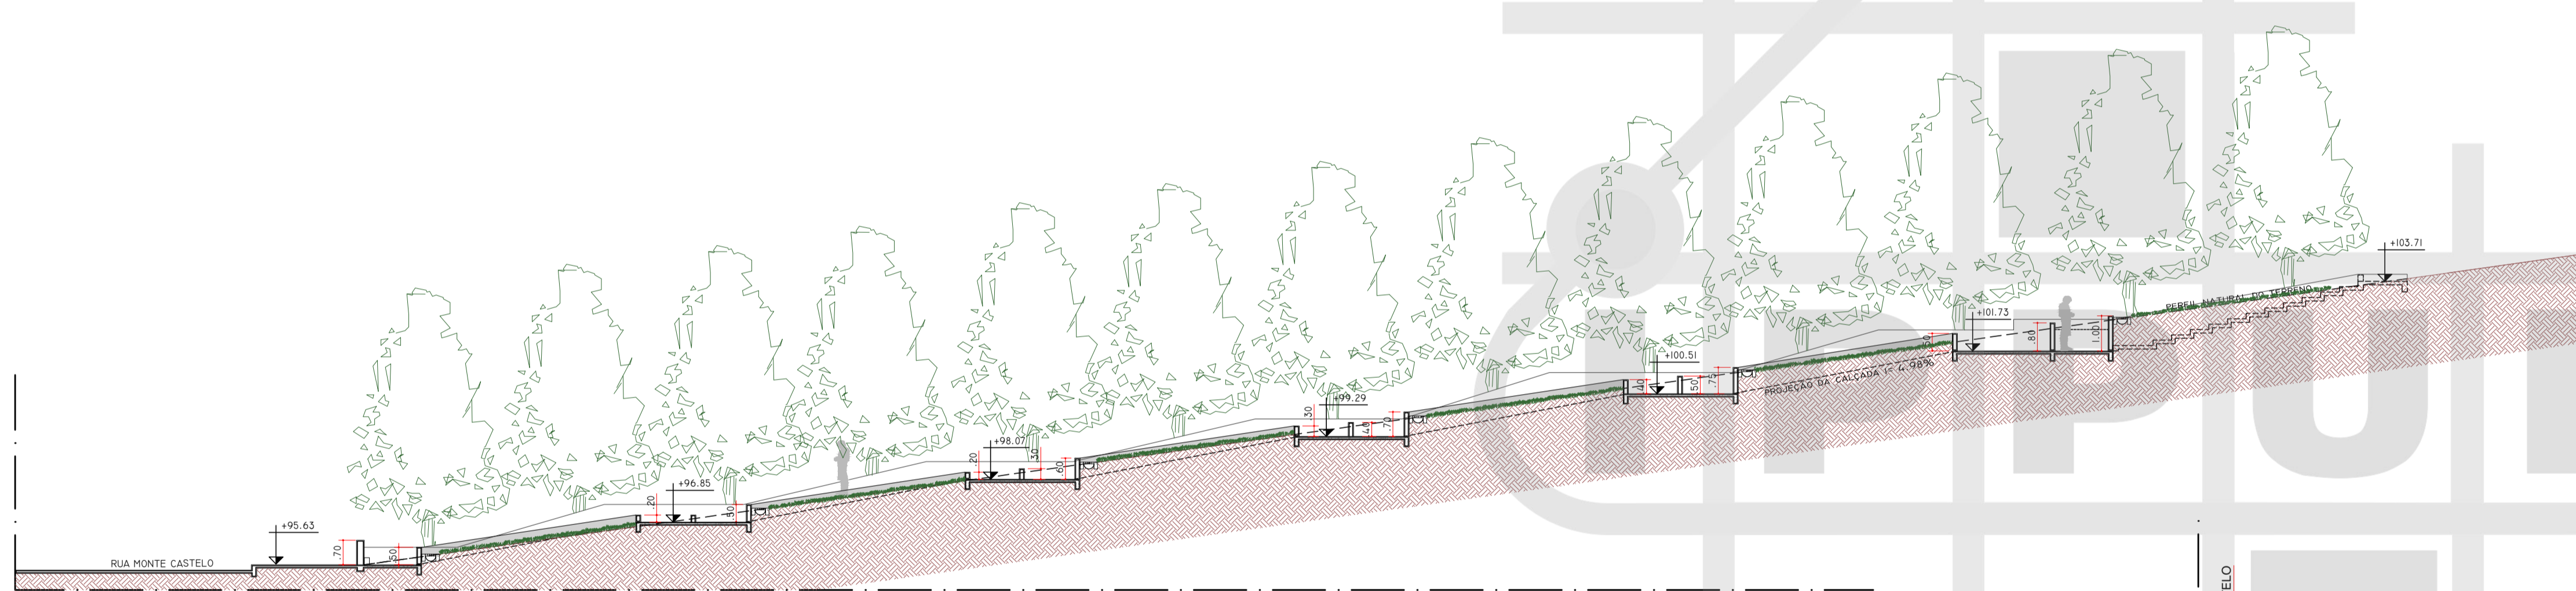

12 DET.07 - CORTE BB'  
ESCALA 1:125

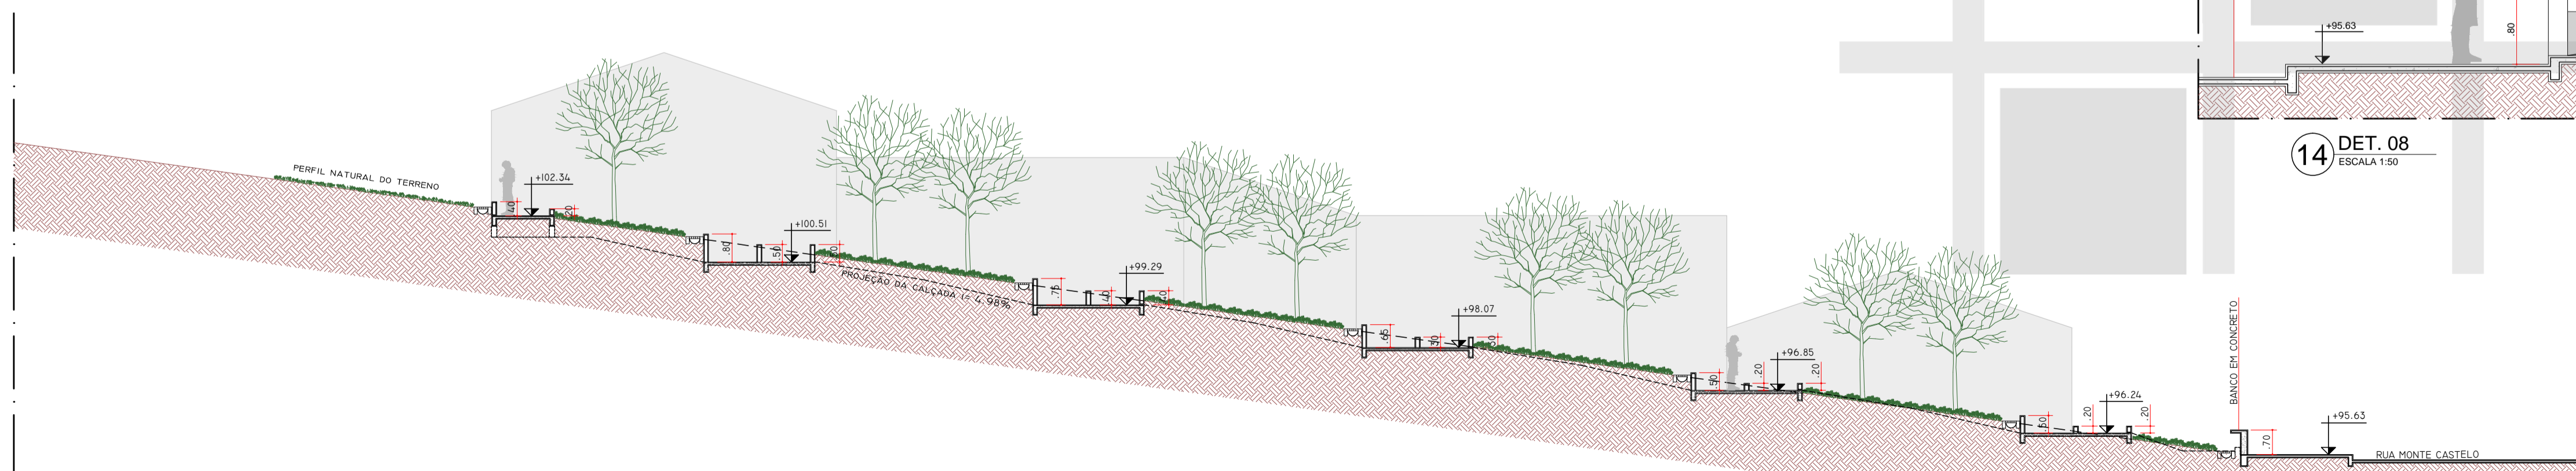

13 DET.07 - CORTE CC'  
ESCALA 1:125

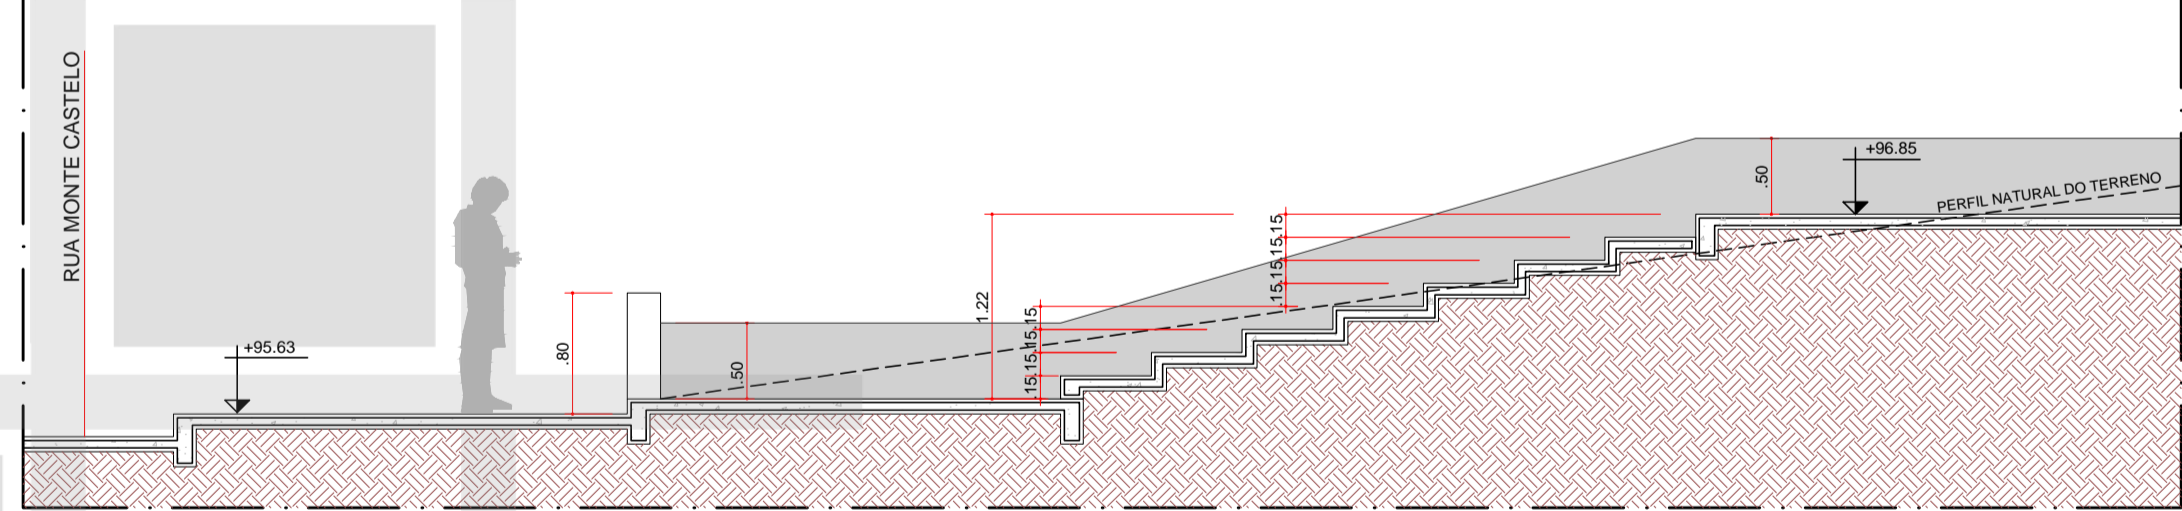

14 DET.08  
ESCALA 1:50

LEGENDA	
<b>ELEMENTOS EXISTENTES</b>	
	Árvores Existentes
	Calçada Cementada
	Piso Paver
	Piso tátil
	Piso direcional em ladrilho hidráulico (30x30m)
<b>ELEMENTOS A IMPLANTAR</b>	
	Calçada Cementada
	Piso Paver
	Piso tátil
	Piso direcional em ladrilho hidráulico (30x30m)
	Árvores Existentes
	Árvore a Implantar
	Boca de Lobo
	Poste
	Rebaixo de Guia

ALTERAÇÃO		DATA
<b>INSTITUTO DE PESQUISA E PLANEJAMENTO URBANO DE LONDRINA</b> DIRETORIA DE PROJETOS		
Av. Duque de Caxias, 635 - 2º Andar CEP 86015-901 Jd. Mazzei-Londrina-Paraná Tel. (043) 3372-4723 Fax. (043) 3372-4714		
Diretor Presidente Ignes Dequech Alvares	Gerente de Projetos Urbanísticos e Edificações Simone de Oliveira Fernandes Vecchiatti	Arquivo 01.54
Diretor de Projetos Humberto Carneiro Leal	Gerente de Levantamento em Campo e Apoio Cláudia Siles Monteiro Rodrigues de Padua	Nº Registro Profissional SIF-49152/2015
Arquitetas e Urbanistas Ana Flávia Galinari	Arquiteta e Urbanista Amanda Malchiffava Salvoini	Estagiário (a) Mayara Carmo / Carlos Pascoal

PROJETO	PRANCHA Nº:	ESCALAS:
PROJETO PAISAGÍSTICO	03/03	INDICADA
TÍTULO	ZONEAMENTO:	COEF. APROVEIT.:
PROJETO DE PASSEIOS COM ACESSIBILIDADE PROPOSTA - DETALHAMENTO	-	-
LOCAL DA OBRA:	DATA PROJETO:	TAXA OCUP. (%)
ÁREAS ADJACENTES AO CEMITÉRIO JOÃO XXIII, AV. DA SAUDADE, 135, LOTE 151-A, BAIRRO HIGIENÓPOLIS - JARDIM HIGIENÓPOLIS 2 LONDRINA - PR	AGOSTO/2015	-
PROPRIETÁRIO:	CPF / CNPJ:	
PREFEITURA DO MUNICÍPIO DE LONDRINA	75-771-477/0001-70	
	INSCRIÇÃO MUNICIPAL:	
	02010036406600001	

PLANTA DE SITUAÇÃO	DECLARO QUE APROVAÇÃO DO PROJETO NÃO IMPLICA NO RECONHECIMENTO PELA PREFEITURA DO DIREITO DE PROPRIEDADE DO TERRENO.
VER PRANCHA 01/03	IDENTIFICAÇÃO E ASSINATURA DO PROPRIETÁRIO
	PREFEITURA DO MUNICÍPIO DE LONDRINA
	IDENTIFICAÇÃO E ASSINATURA DOS AUTORES DO PROJETO
	HUMBERTO CARNEIRO LEAL ARQUITETO E URBANISTA CAU 485147-0
	SIMONE DE O. FERNANDES VECCHIATTI ARQUITETA E URBANISTA CAU 48780-6
	AMANDA MALCHIFFAVA SALVOINI ARQUITETA E URBANISTA CAU 48809-8
	IDENTIFICAÇÃO E ASSINATURA DO RESP. PELA EXECUÇÃO:

QUADRO DE ÁREAS (M²):	ESPAÇO RESERVADO PARA APROVAÇÃO:
VER PRANCHA 01/03	

ESPAÇO RESERVADO PARA APROVAÇÃO:	ESPAÇO RESERVADO PARA APROVAÇÃO: