
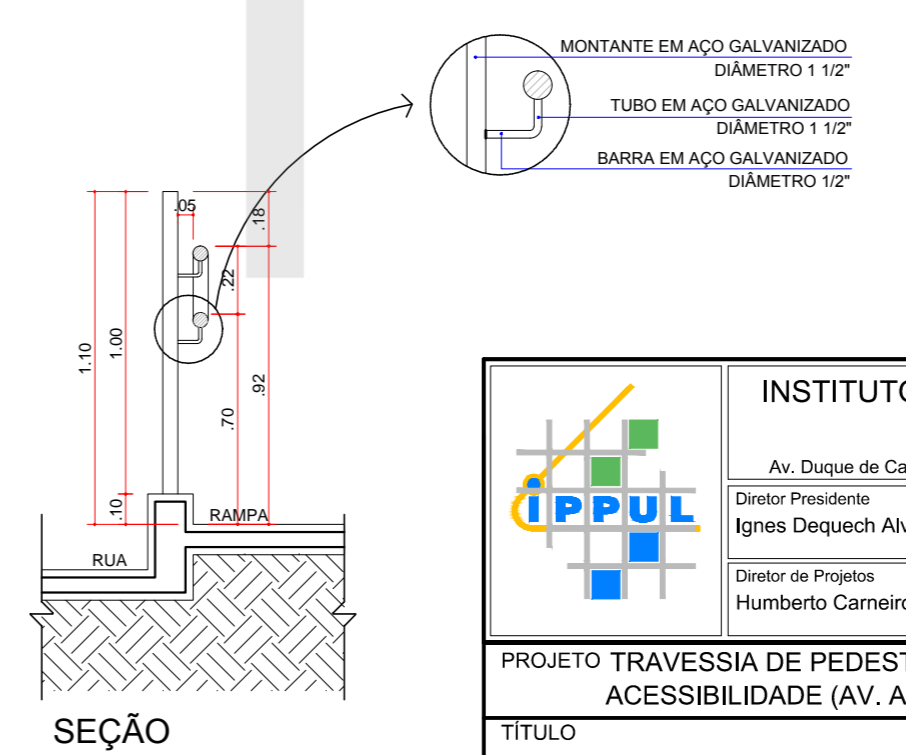
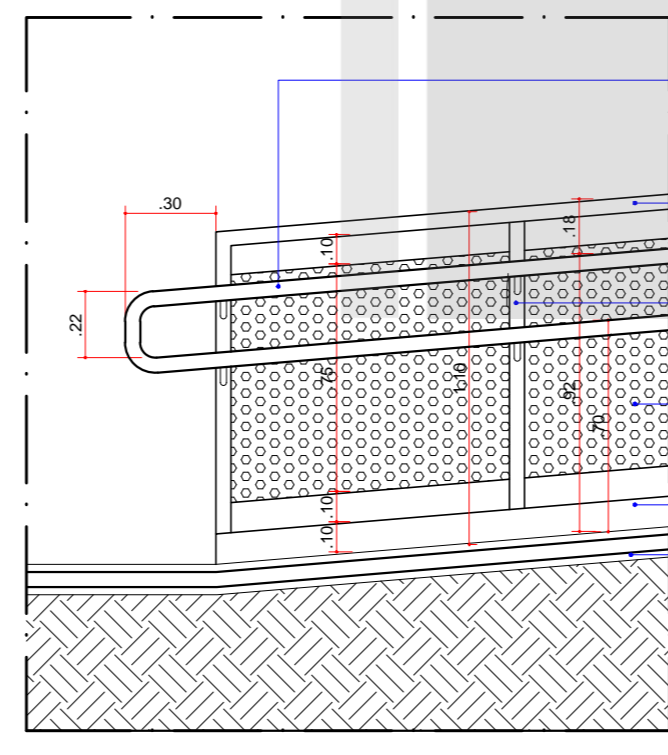
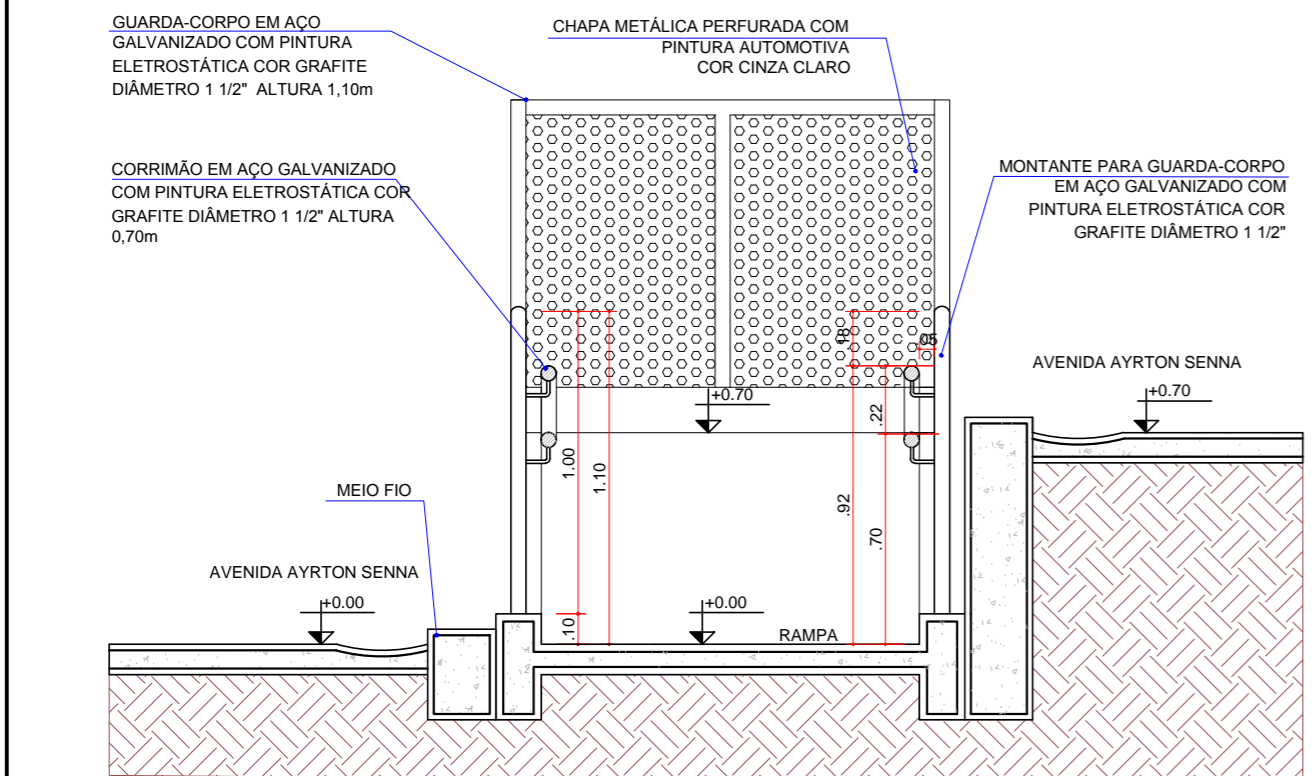
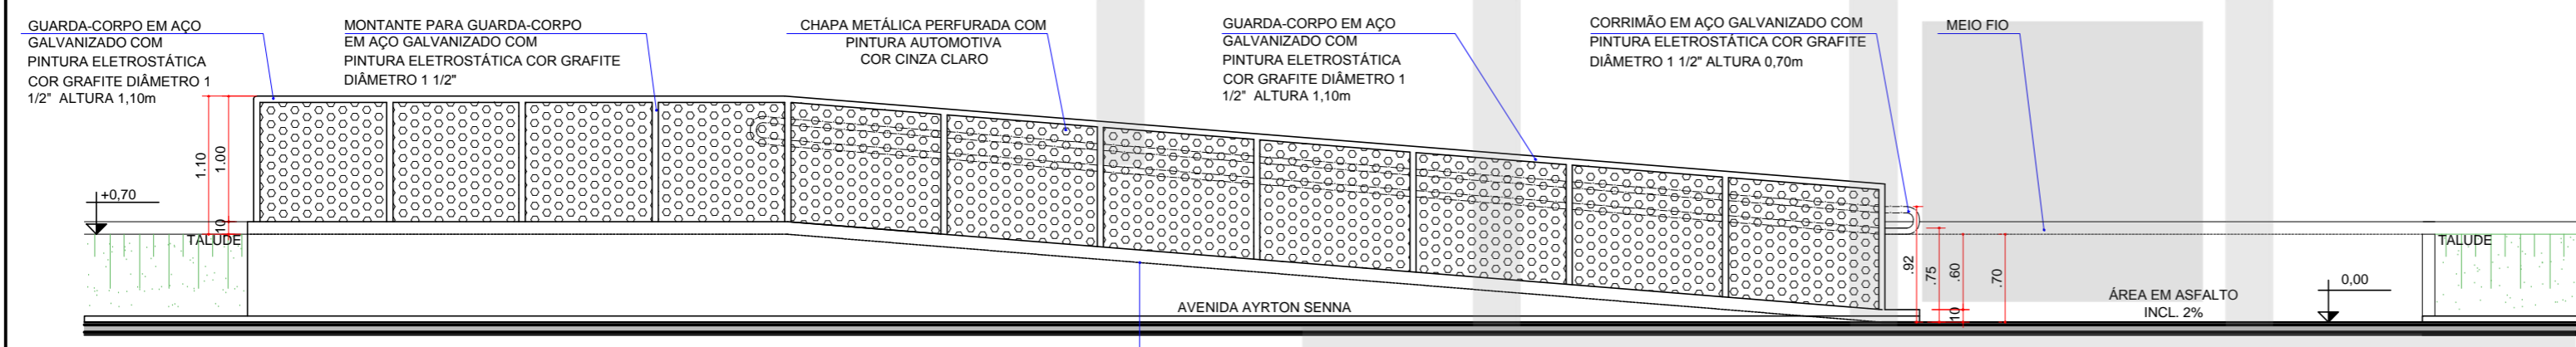


ESPECIFICAÇÃO CHAPAS PERFORADAS PARA GUARDA-CORPO:
 CHAPA METÁLICA PERFORADA
 COM FUROS REDONDOS
 ALTERNADOS TRANSVERSALMENTE
 DIÂMETRO DOS FUROS 2,5cm,
 AFASTAMENTO ENTRE EIXOS DOS FUROS 3,5cm
 PINTURA AUTOMOTIVA COR CINZA CLARO
 (ESPESURA DA CHAPA A SER DEFINIDA DE ACORDO COM VÃOS, GARANTINDO RIGIDEZ)

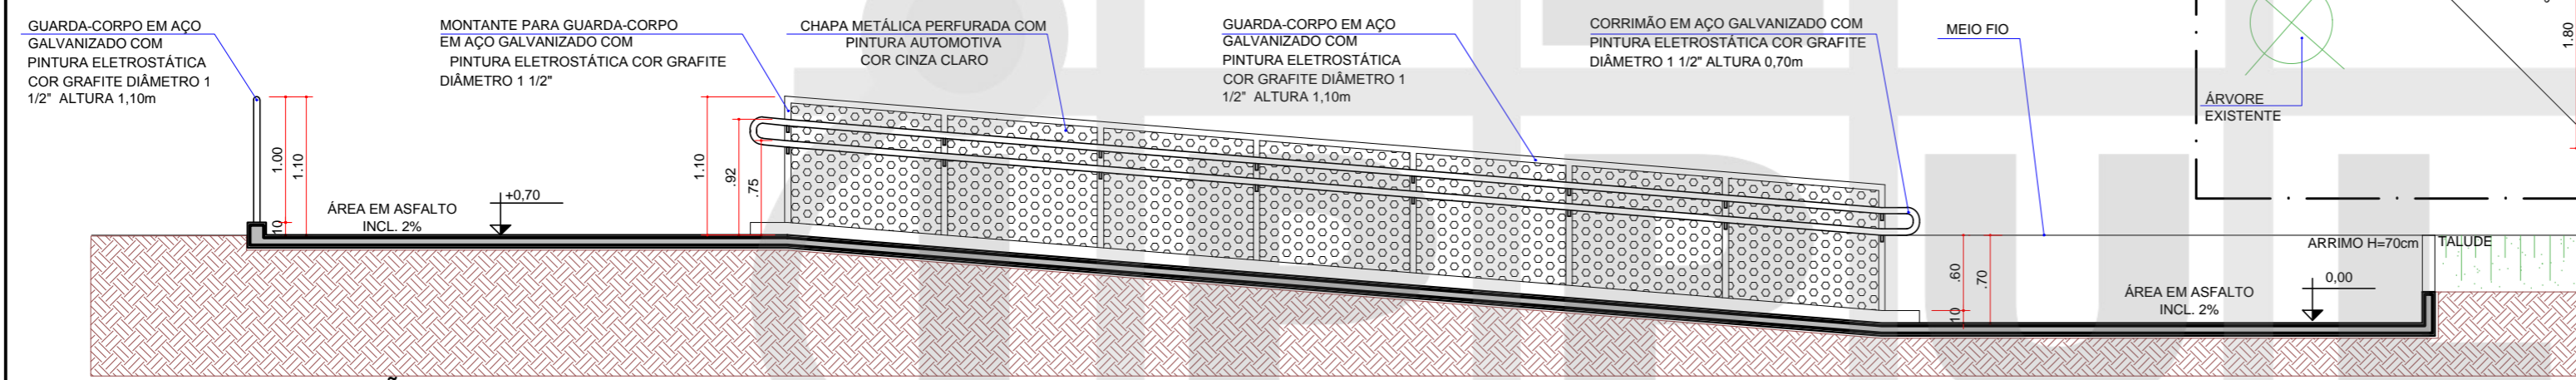

INSTITUTO DE PESQUISA E PLANEJAMENTO URBANO DE LONDRINA DIRETORIA DE PROJETOS Av. Duque de Caxias, 635 - 2º Andar CEP 86015-901 Jd. Mazzel-Londrina-Paraná Tel.(043) 3372-4723 Fax.(043) 3372-4714			
Diretor Presidente Ignes Dequech Alvares	Gerente de Projetos Urbanísticas e Edificações Simone de Oliveira Fernandes Vecchiatti	Arquivo 17.04	Nº Requerimento Pedido verbal
Diretor de Projetos Humberto Carneiro Leal	Gerente de Levantamento em Campo e Apoio Claudia Stela Monteiro Rodrigues de Padua	Estagiário (a) Denise Ariane	
PROJETO TRAVESSIA DE PEDESTRES COM ACESSIBILIDADE (AV. AYRTON SENNA)	PRANCHA Nº: ÚNICA	ESCALAS: INDICADA	DATA: 09/03/2016
TÍTULO PLANTA BAIXA, VISTA, SEÇÕES E DETALHE.	LOCAL DA OBRA: LONDRINA - PR		
PROPRIETÁRIO: PREFEITURA DO MUNICÍPIO DE LONDRINA	CPF / CNPJ: 75-771-477/0001-70	INSCRIÇÃO NO IPTU: —	