


1 PLANTA DE COBERTURA  
ESCALA 1:75

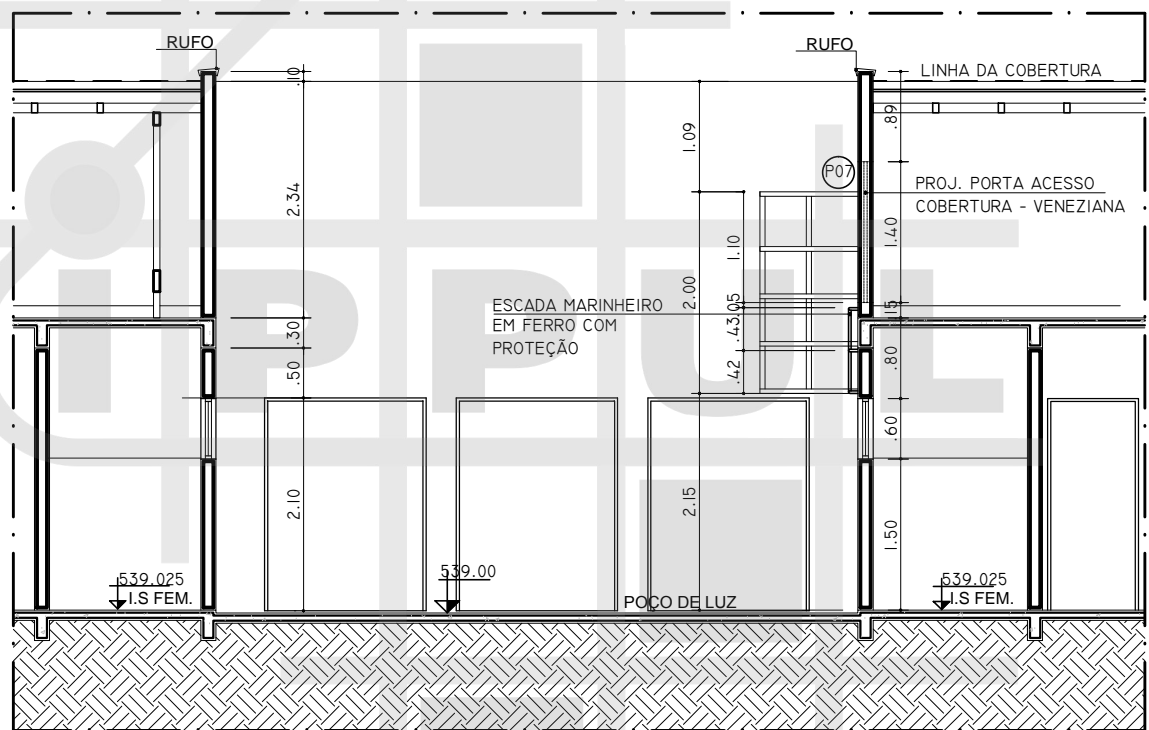

2 CORTE AA  
ESCALA 1:75

TABELA DE ESQUADRIAS

COD	QUANT.	LARG.	ALT.	PEIT.	ÁREA	TIPO	MATERIAL
P07	01	.60	1.40	0.15	0.84	ABRIR, 01 FOLHA	ALUMINIO ANODIZADO BRANCO, COM VENEZIANA NÃO VENTILADA

	<b>INSTITUTO DE PESQUISA E PLANEJAMENTO URBANO DE LONDRINA</b> DIRETORIA DE PROJETOS AV. DUQUE DE CAXIAS, 635 - 2º ANDAR CEP 86015-901 JD. MAZZEI-LONDRINA-PARANÁ TEL.(043) 3372-4723 FAX.(043) 3372-4714					
	DIRETOR PRESIDENTE <b>ROBINSON ANTÔNIO VIEIRA BORBA</b>		DIRETOR DE PROJETOS <b>HUMBERTO CARNEIRO LEAL</b>		ARQUIVO 04.36	Nº REQUERIMENTO SIP 202/2011
	GERENTE DE PROJETOS URBANÍSTICOS E EDIFICAÇÕES <b>SIMONE DE OLIVEIRA FERNANDES VECCHIATTI</b>		GERENTE DE LEVANTAMENTO EM CAMPO E APOIO <b>CLÁUDIA STELA MONTEIRO RODRIGUES</b>		ESTAGIÁRIO (A) <b>LILLIAN T. ZAMPARO</b>	
PROJETO <b>CRAS MARABÁ</b>		PRANCHA Nº: <b>D01</b>	ESCALAS: 1:75	DATA: 04/03/2013		
TÍTULO DETALHE ESCADA E PORTA COBERTURA PLANTA DE COBERTURA E CORTE AA		LOCAL DA OBRA: AVENIDA JUSCELINO KUBITSCHEK, 2.948, CENTRO LONDRINA - PR				
PROPRIETÁRIO: PREFEITURA DO MUNICÍPIO DE LONDRINA		CPF / CNPJ: 75-771-477/0001-70		INSCRIÇÃO NO IPTU: 04.05.0083.2.0136.0001		