



9 DET. 01  
ESCALA 1:25

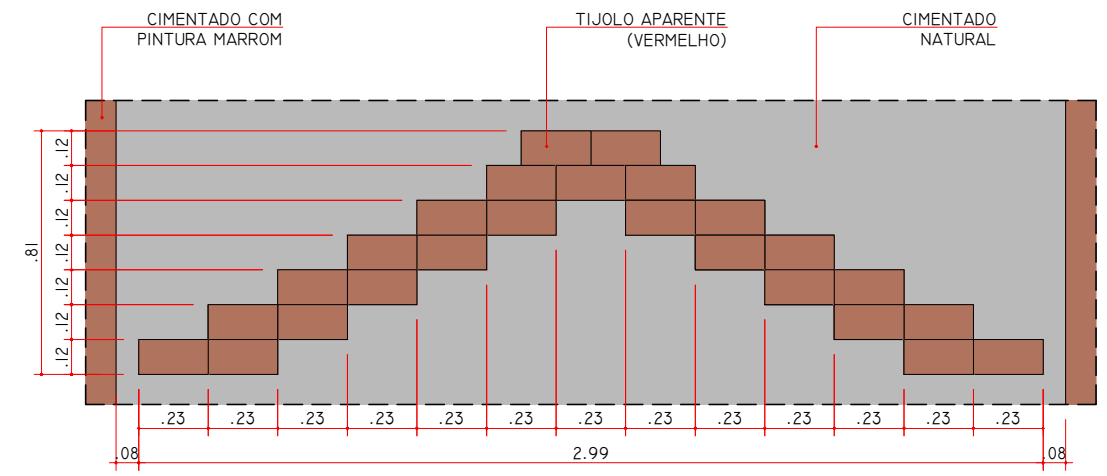

10 DET. 02  
ESCALA 1:25

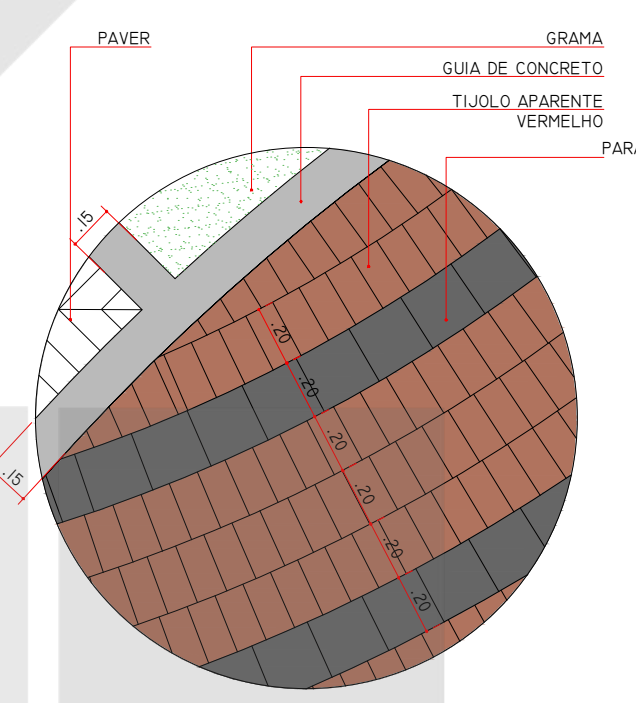

11 DET. 03  
ESCALA 1:25

**LEGENDA DE PISOS**

MATERIAL	ÁREA
BLOCO INTERTRAVADO DE CONCRETO (20x10cm, ESPESSURA 6cm) NA COR:	
PC (CINZA CLARO).....	79,06m <sup>2</sup>
PV (VERMELHO).....	81,76m <sup>2</sup>
PA (AMARELO).....	49,81m <sup>2</sup>
CIMENTADO	
CN (NATURAL).....	101,42m <sup>2</sup>
CC (PINTURA COLORIDA CONFORME DESENHO).....	328,79m <sup>2</sup>
TIJOLO APARENTE	
TJ (VERMELHO).....	154,17m <sup>2</sup>
PARALELEPÍPEDO	
PP.....	37,05m <sup>2</sup>

**OBSERVAÇÕES**

- AS EDIFICAÇÕES TERÃO ACESSIBILIDADE PARA PORTADORES DE NECESSIDADES ESPECIAIS CONFORME NBR 9050.
- COM RELAÇÃO AOS REVESTIMENTOS DAS PAREDES INTERNAS FICA ESPECIFICADO:
  - REVESTIMENTO CERÂMICO DO PISO AO TETO NAS INSTALAÇÕES SANITÁRIAS FEM. E MASC., VESTIÁRIOS FEM. E MASC. E SAUNA.
  - AS DEMAIS PAREDES INTERNAS RECEBERÃO PINTURA ACRÍLICA SOBRE MASSA PVA COR BEGE CLARO.
  - SOBRE AS BANCADAS DE COZINHAS E COPAS, REVESTIMENTO CERÂMICO .50x.25M COR BRANCO, ATÉ 1.70M DE ALTURA.
- QUANTO AO TETO, TODOS OS AMBIENTES RECEBERÃO PINTURA ANTIFUMO COR BRANCO, SOBRE MASSA PVA APLICADA NA LAJE.
- QUANTO AOS PISOS, EM ÁREAS EXTERNAS OU MOLHADAS, RAMPAS E ESCADAS, PREVER PISO ANTIDERRAPANTE EM ATENDIMENTO A NBR 9077.
- EM CASO DE IDENTIFICAÇÃO DE INTERFERÊNCIAS IN LOCO, NO MOMENTO DA EXECUÇÃO, CONSULTAR OS RESPONSÁVEIS PELO PROJETO.
- AS COTAS PREVALEM EM RELAÇÃO AO DESENHO.

QUADRO DE ÁREAS E COTAS	28/01/2015
ALTERAÇÃO	DATA

**INSTITUTO DE PESQUISA E PLANEJAMENTO URBANO DE LONDRINA**  
DIRETORIA DE PROJETOS

Av. DUQUE DE CAXIAS, 635 - 2º ANDAR CEP 86015-901 JD. MAZZEI-LONDRINA-PARANÁ TEL.(043) 3372-4723 FAX.(043) 3372-4714

DIRETOR PRESIDENTE IGNES DEQUECH ALVARES	GERENTE DE PROJETOS URBANÍSTICOS E EDIFICAÇÕES SIMONE DE OLIVEIRA FERNANDES VECCHIATTI	ARQUIVO 11.09
DIRETOR DE PROJETOS HUMBERTO CARNEIRO LEAL	GERENTE DE LEVANTAMENTO EM CAMPO E APOIO CLAUDIA STELA MONTEIRO RODRIGUES DE PADUA	Nº REQUERIMENTO PEDIDO VERBAL
	ARQUITETA E URBANISTA AMANDA MALCHIAFFAVA SALVIONI	ESTAGIÁRIO (A) LUANA NOGUEIRA

PROJETO <b>CENTRO DE PASSAGEM KAINGANG</b>	PRANCHA Nº: <b>04/09</b>	ESCALAS: INDICADA
TÍTULO <b>PAGINAÇÃO DE PISO</b>	ZONEAMENTO: ZE4	COEF. APROVEIT* 0,0076
LOCAL DA OBRA: ÁREA REMANESCENTE DA CHÁCARA SÃO MIGUEL -LONDRINA - PR	DATA PROJETO: SETEMBRO/2014	TAXA OCUP. (%) 0,76%
PROPRIETÁRIO: PREFEITURA DO MUNICÍPIO DE LONDRINA	CPF / CNPJ: 75-771-477/0001-70	INSCRIÇÃO MUNICIPAL: 06030216420300001
PLANTA DE SITUAÇÃO VER PRANCHA 01	DECLARO QUE APROVAÇÃO DO PROJETO NÃO IMPLICA NO RECONHECIMENTO PELA PREFEITURA DO DIREITO DE PROPRIEDADE DO TERRENO.	
	IDENTIFICAÇÃO E ASSINATURA DO PROPRIETÁRIO  PREFEITURA DO MUNICÍPIO DE LONDRINA IDENTIFICAÇÃO E ASSINATURA DOS AUTORES DO PROJETO  HUMBERTO CARNEIRO LEAL ARQUITETO E URBANISTA CAU 469147-0	
	SIMONE DE O. FERNANDES VECCHIATTI   AMANDA MALCHIAFFAVA SALVIONI ARQUITETA E URBANISTA   ARQUITETA E URBANISTA CAU A90740-5   CAU A58697-8	
	IDENTIFICAÇÃO E ASSINATURA DO RESP. PELA EXECUÇÃO:	
QUADRO DE ÁREAS (M²):	ESPAÇO RESERVADO PARA APROVAÇÃO:	
ESPAÇO RESERVADO PARA APROVAÇÃO:	ESPAÇO RESERVADO PARA APROVAÇÃO:	

8 DETALHAMENTO DE PISO  
ESCALA 1:25