



OPÇÃO 01 (COM BANCO PROTEGIDO)


OPÇÃO 02 (COM QUEBRA-SOL)

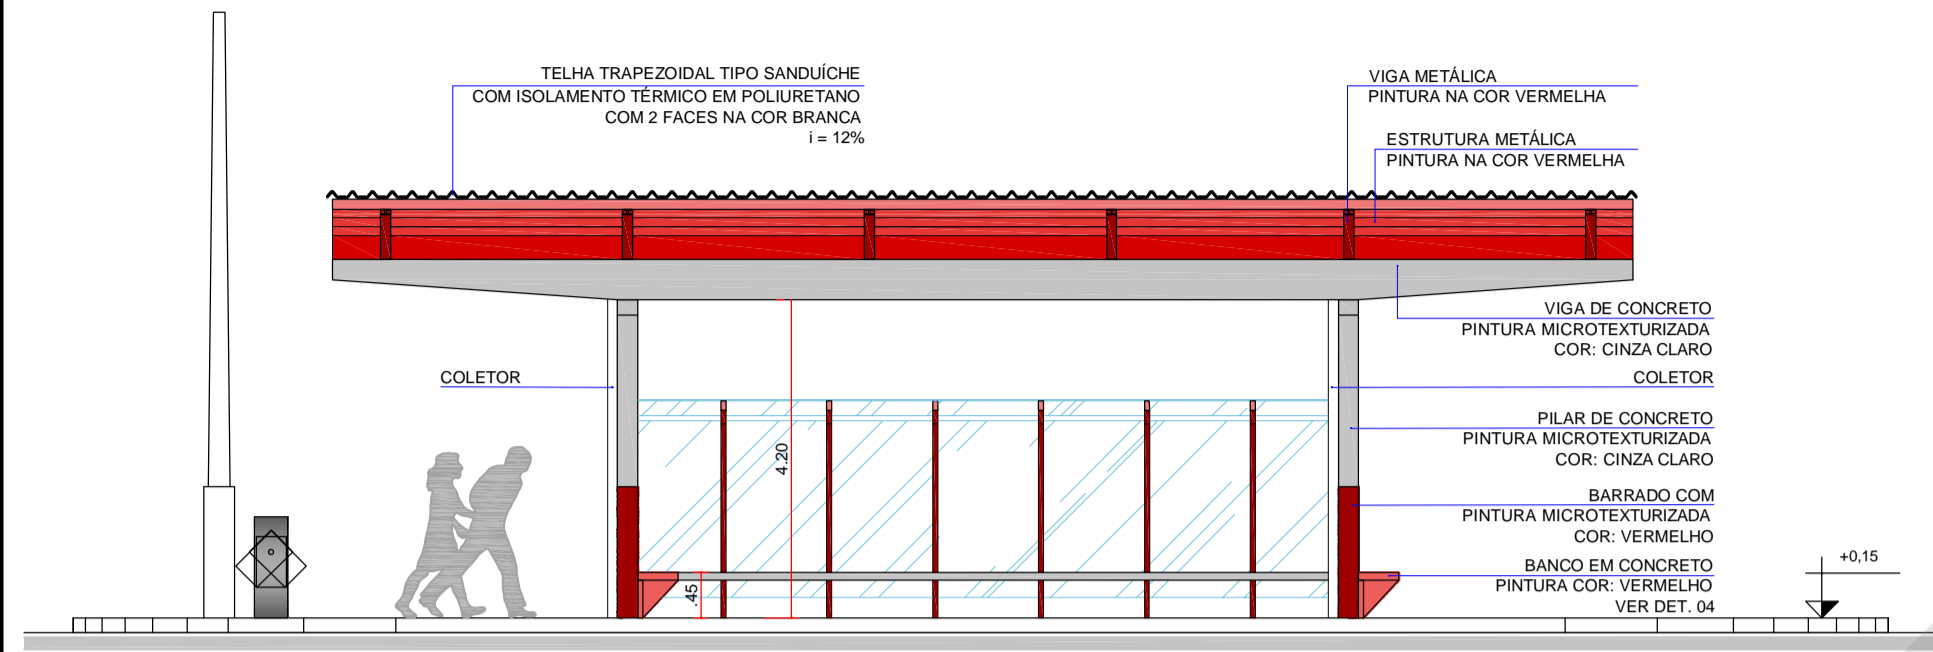


5 ELEVÇÃO FRONTAL
ESCALA 1:75

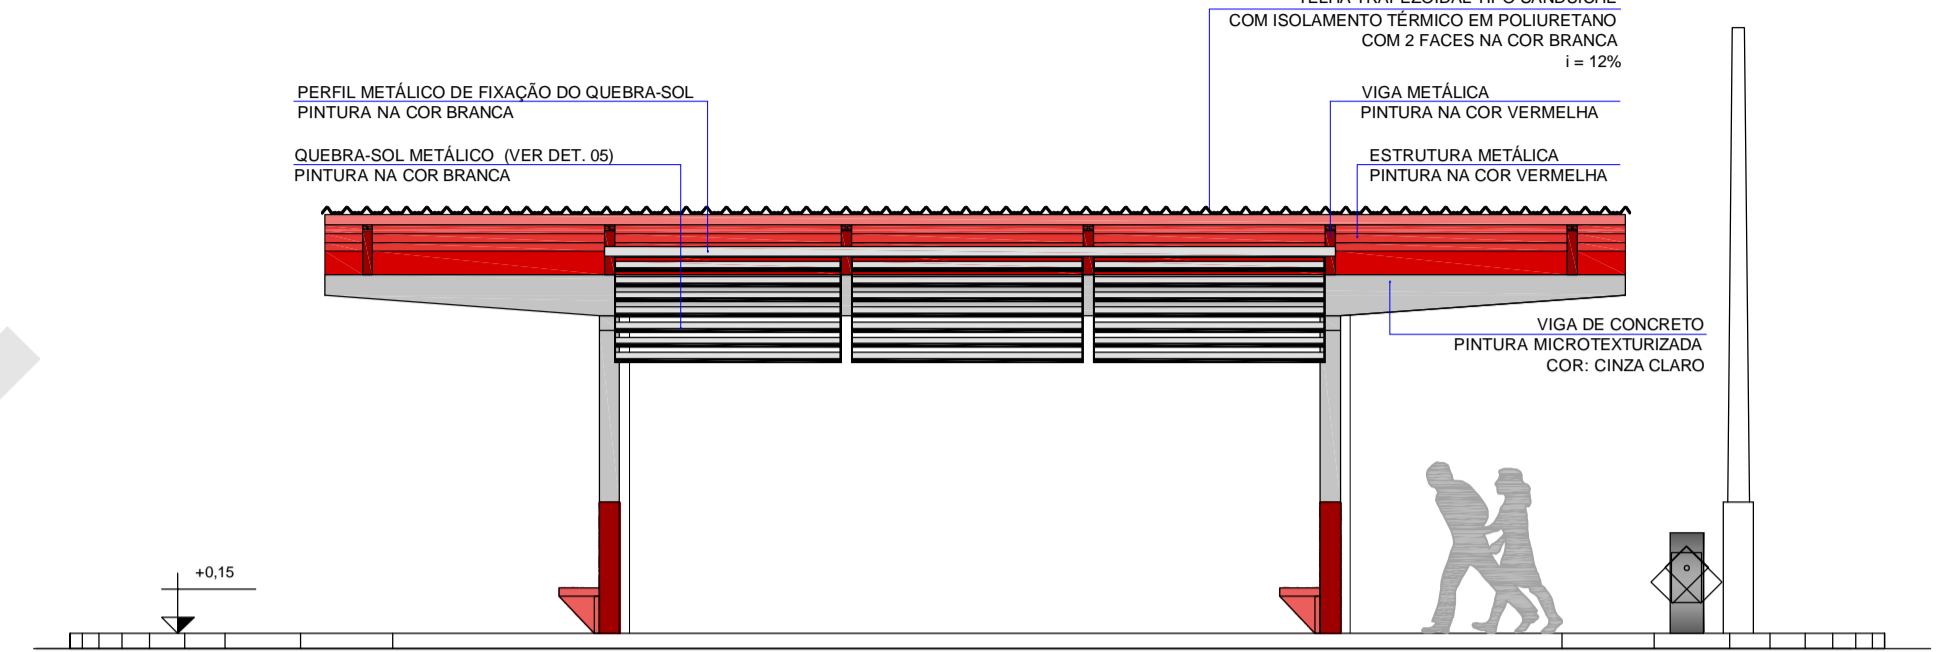


9 ELEVÇÃO DE FUNDOS
ESCALA 1:75

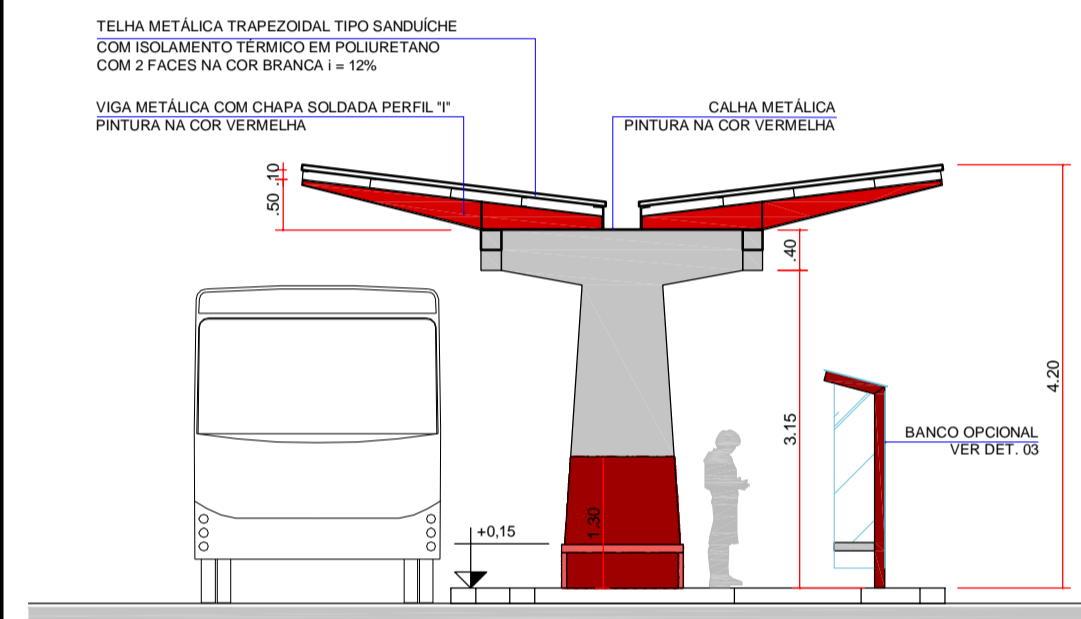


6 ELEVÇÃO LATERAL
ESCALA 1:75

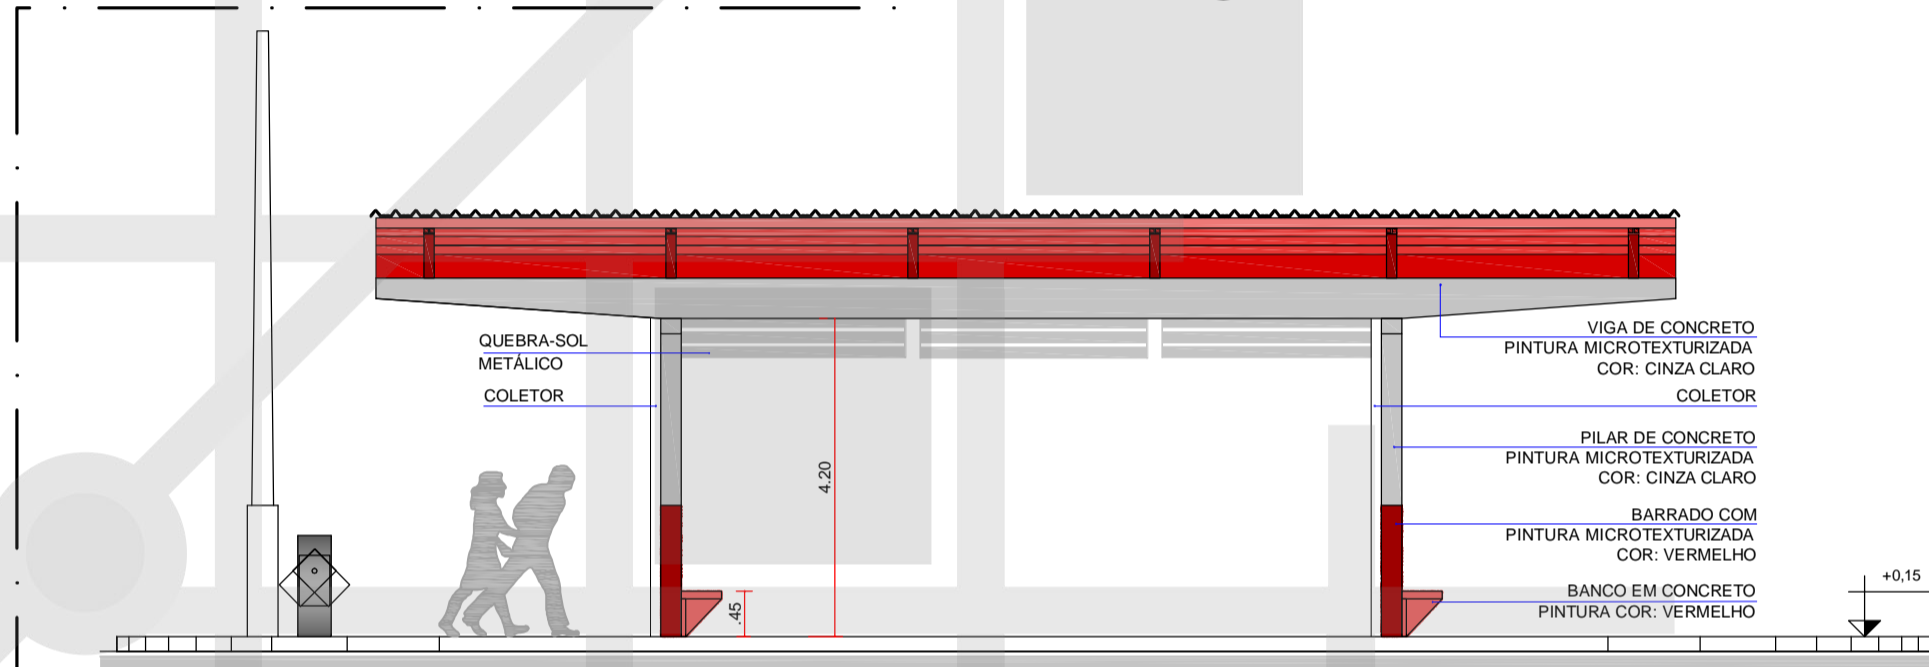


10 ELEVÇÃO FRONTAL
ESCALA 1:75

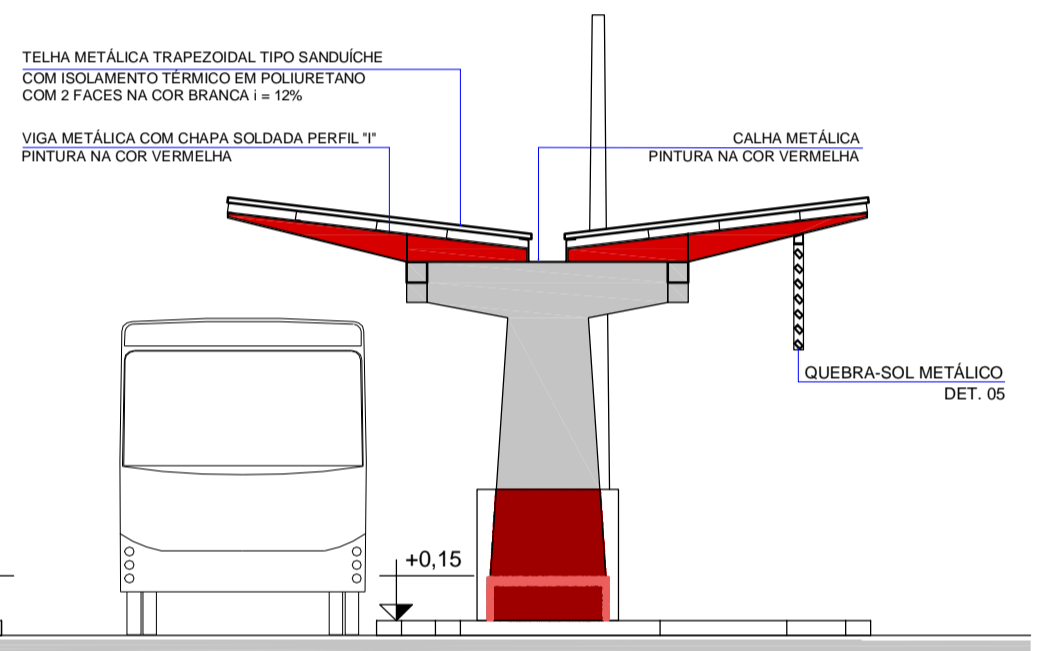


11 ELEVÇÃO LATERAL
ESCALA 1:75

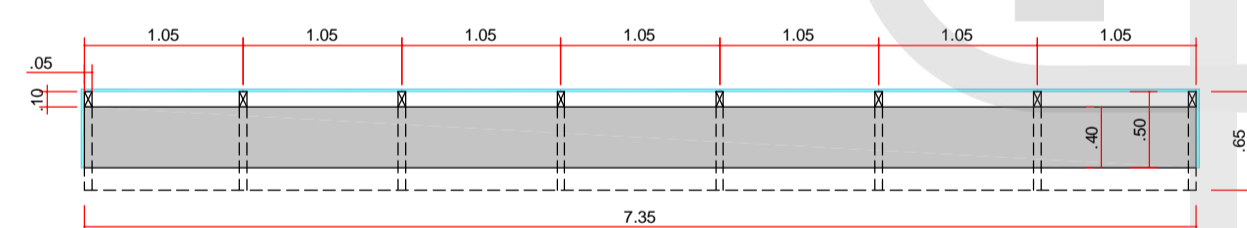


12 DET. 03 PLANTA - BANCO OPCIONAL
ESCALA 1:50

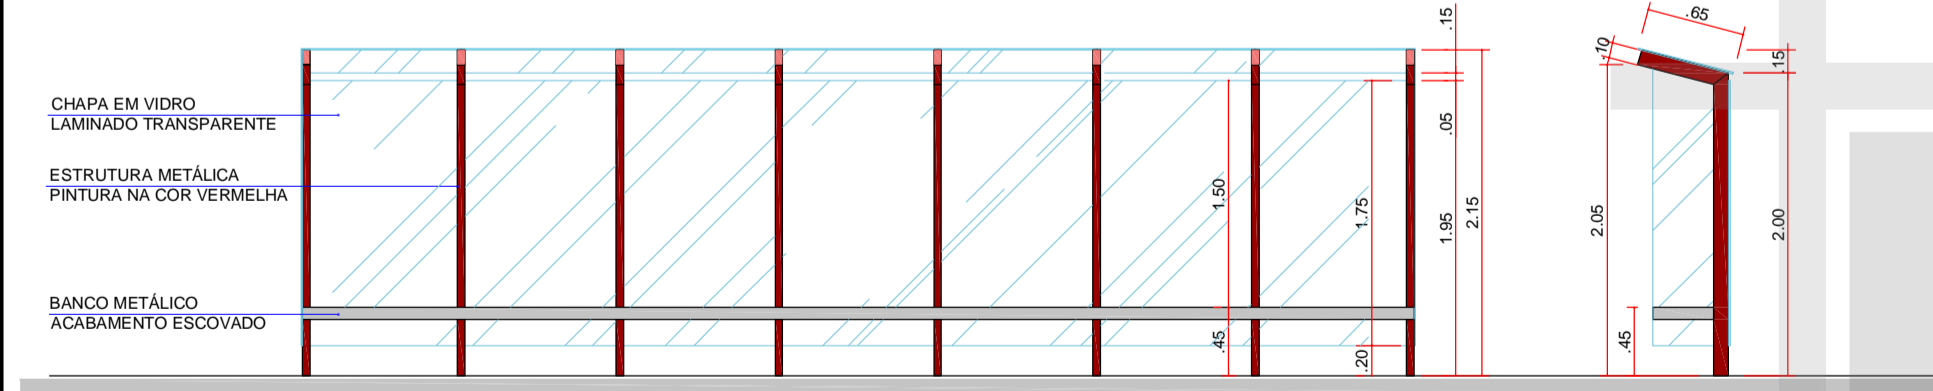


7 DET. 03 ELEVÇÃO FRONTAL - BANCO OPCIONAL
ESCALA 1:50

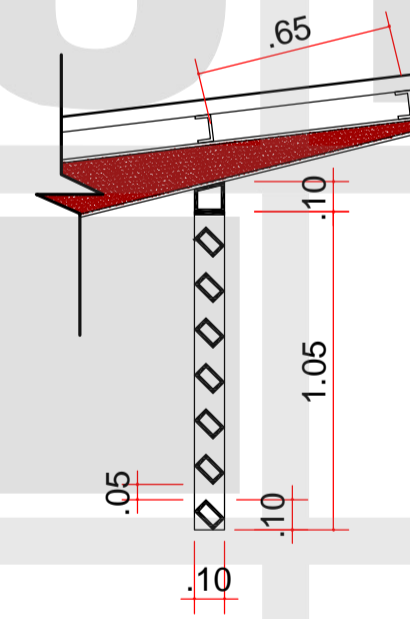

12 DET. 05 - vista lateral
ESCALA 1:25

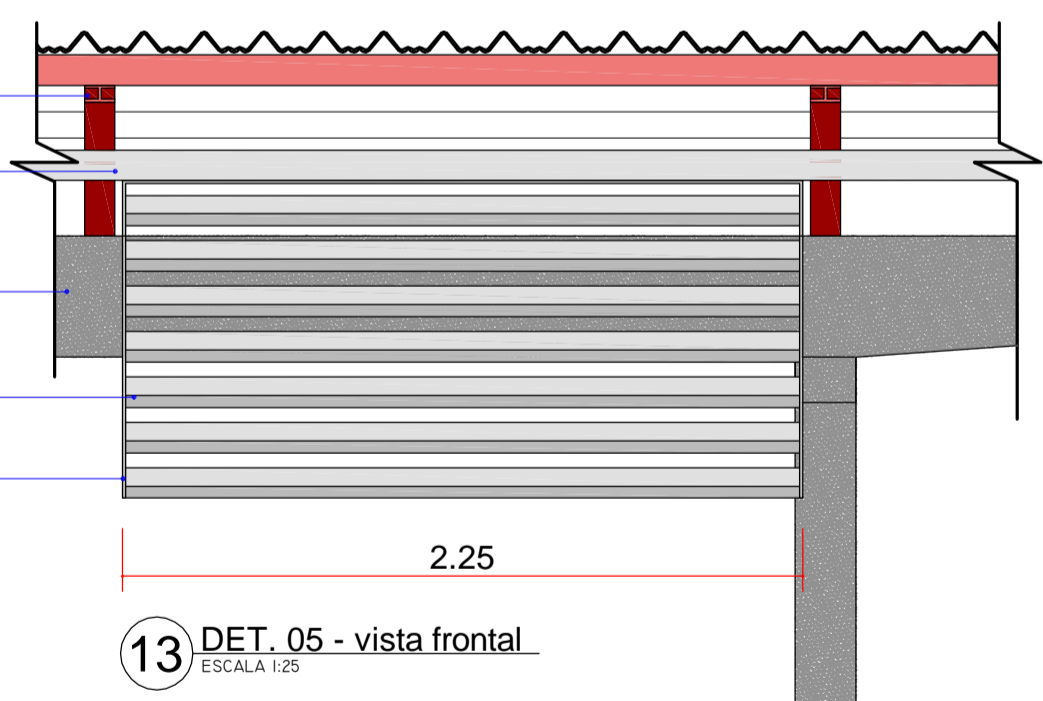

13 DET. 05 - vista frontal
ESCALA 1:25

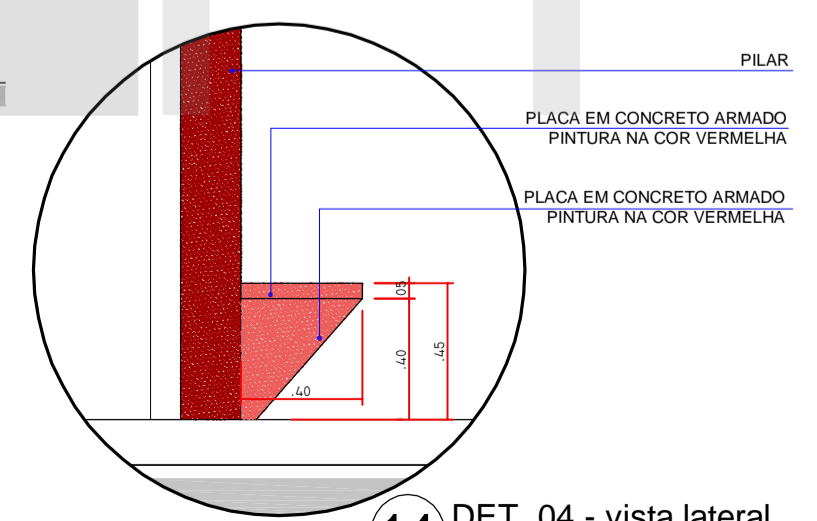

14 DET. 04 - vista lateral
ESCALA 1:25

8 DET. 03 ELEVÇÃO LATERAL - BANCO
ESCALA 1:50

INSTITUTO DE PESQUISA E PLANEJAMENTO URBANO DE LONDRINA DIRETORIA DE PROJETOS AV. DUQUE DE CAXIAS, 635 - 2º ANDAR CEP 86015-901 JD. MAZZEI-LONDRINA-PARANÁ TEL.(043) 3372-4723 FAX.(043) 3372-4714			
DIRETOR PRESIDENTE IGNES DEQUECH ALVARES	GERENTE DE PROJETOS URBANÍSTICOS E EDIFICAÇÕES SIMONE DE OLIVEIRA FERNANDES VECCHIATTI	ARQUIVO 14.06	
DIRETOR DE PROJETOS HUMBERTO CARNEIRO LEAL	GERENTE DE LEVANTAMENTO EM CAMPO E APOIO CLAUDIA STELA MONTEIRO RODRIGUES DE PADUA	Nº REQUERIMENTO PEDIDO VERBAL	
ARQUITETA E URBANISTA AMANDA M. SALVIONI E ANA F. GALINARI		ESTÁGIÁRIO (A) MAYARA CARMO	
PROJETO PUNTO DE ÔNIBUS NA WARTA	PRANCHA Nº: 02 / 04	ESCALAS: INDICADA	DATA: 10/03/2015
TÍTULO ELEVÇÕES E DETALHES (OPÇÃO 01 E 02)		LOCAL DA OBRA: LONDRINA - PR	
PROPRIETÁRIO: PREFEITURA DO MUNICÍPIO DE LONDRINA		CPF / CNPJ: 75-771-477/0001-70	INSCRIÇÃO NO IPTU: ---