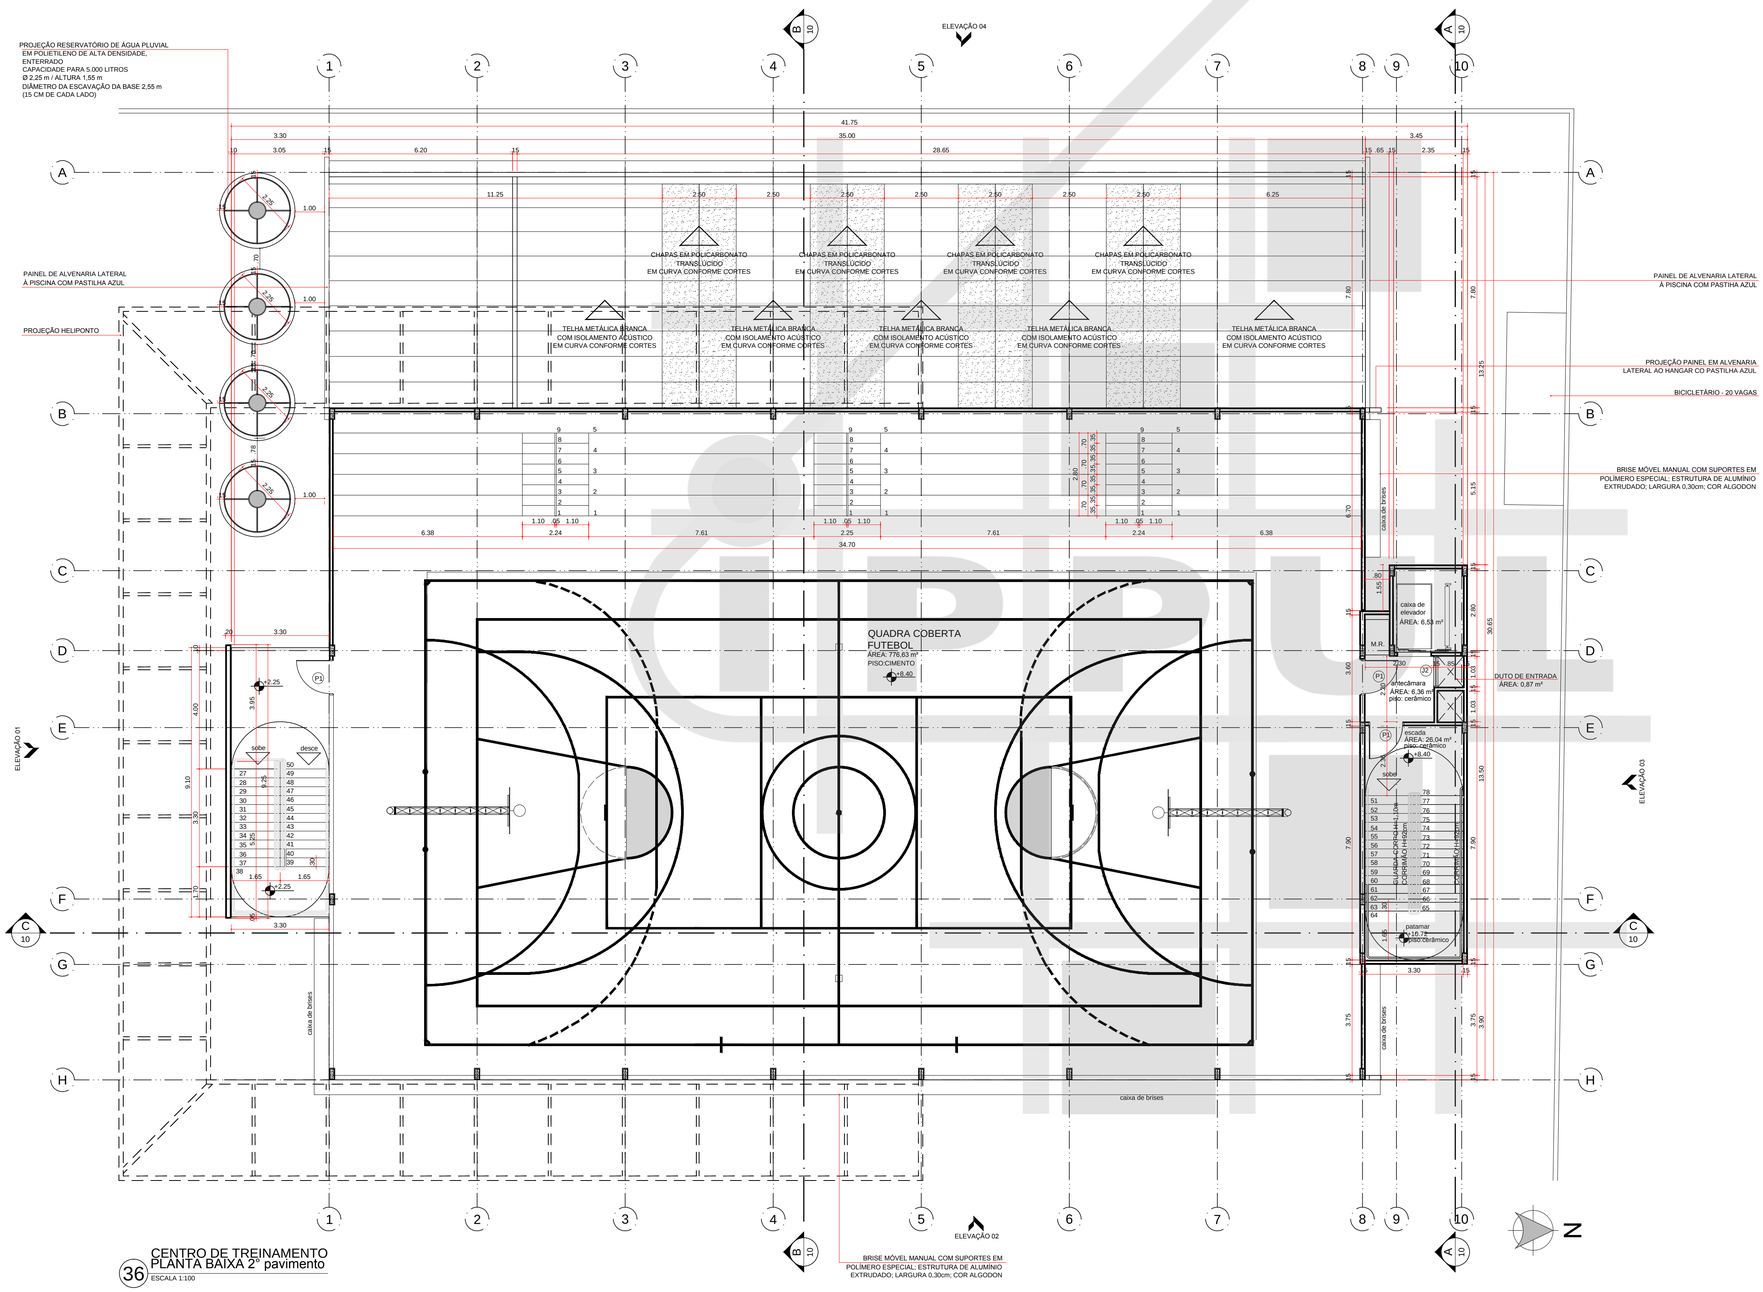

36 CENTRO DE TREINAMENTO
PLANTA BAIXA 2° pavimento
ESCALA 1:100

QUADRO DE ESQUADRIAS

CÓDIGO	LARGURA	ALTURA	PEITORIL	ÁREA(m²)	MATERIAL	TIPO	QUANT.	ESPECIFICAÇÕES
P1	1,10	2,10	---	2,31	AÇO	ABRIR/ 1 FOLHA	10	porta corta fogo
P2	2,50	2,10	---	5,25	ALUMÍNIO	CORRER/ 4 FOLHAS	02	esq. de alumínio com pintura eletrost. branca, vidro translúcido
P3	0,80	2,10	---	1,68	MADEIRA	ABRIR/ 1 FOLHA	13	porta de madeira, cor natural com verniz semi-brilho
P4	0,80	2,10	---	1,68	ALUMÍNIO	ABRIR/ 1 FOLHA	05	alumínio com veneziana ventilada, com pintura eletrostática branca
P5	0,80	2,10	---	1,68	ALUMÍNIO/VISOR	ABRIR/ 1 FOLHA	02	alumínio com veneziana ventilada, com pintura eletrostática branca - com visor
PD1	0,60	1,70	0,20	1,08	ALUMÍNIO	ABRIR/ 1 FOLHA	14	alumínio com veneziana não ventilada, com pintura eletrostática branca
PD2	0,60	1,90	---	1,14	ALUMÍNIO	ABRIR/ 1 FOLHA	17	alumínio com veneziana não ventilada, com pintura eletrostática branca
PV1	4,85	3,70	-	17,95	ALUMÍNIO/VIDRO	CORRER /4FOLHAS	02	vidro temperado 10mm com juntas de silicone entre chapas e moldura em perfil "u" de alumínio com pintura eletrost. branca
PV2	5,00	3,70	-	18,50	ALUMÍNIO/VIDRO	VIDRO FIXO	02	vidro temperado 10mm com juntas de silicone entre chapas e moldura em perfil "u" de alumínio com pintura eletrost. branca
PV3	4,80	3,70	-	17,76	ALUMÍNIO/VIDRO	CORRER /4FOLHAS	04	vidro temperado 10mm com juntas de silicone entre chapas e moldura em perfil "u" de alumínio com pintura eletrost. branca
J1	0,60	0,80	ver peitoril no cortes	0,48	ALUMÍNIO/VIDRO	BASCULANTE	183	esq. de alumínio com pintura eletrost. branca, vidro translúcido, folha basculante com prolongamento vertical de hastes
J2	1,02	0,85	ver peitoril no cortes	0,87	ALUMÍNIO	VENEZIANA	07	alumínio com veneziana ventilada, com pintura eletrostática branca
J3	1,50	1,20	1,30	1,80	ALUMÍNIO/VIDRO	CORRER / 2FOLHAS	24	esq. de alumínio com pintura eletrost. branca, vidro translúcido,
J4	1,50	1,20	1,30	1,80	ALUMÍNIO/VIDRO	CORRER / 4 FOLHAS VENEZIANA	04	esq. de alumínio com pintura eletrost. branca, vidro translúcido,
J5	0,60	0,60	1,90	0,36	ALUMÍNIO/VIDRO	BASCULANTE	14	esq. de alumínio com pintura eletrost. branca, vidro translúcido, folha basculante com prolongamento vertical de hastes
J6	1,02	1,28	ver peitoril corte bb	1,30	ALUMÍNIO	VENEZIANA	02	alumínio com veneziana ventilada, com pintura eletrostática branca
VZ	0,85	1,00	4,00	,85	ALUMÍNIO	VENEZIANA	09	alumínio com veneziana ventilada, com pintura eletrostática branca
PT1	12,70	4,00	-	50,80	ALUMÍNIO	CORRER / 3 FOLHAS VENEZIANA	01	esq. de alumínio com pintura eletrost. branca.

NOTAS

AS EDIFICAÇÕES TERÃO ACESSIBILIDADE PARA PORTADORES DE NECESSIDADES ESPECIAIS CONFORME NBR 9050.

COM RELAÇÃO AOS REVESTIMENTOS DAS PAREDES INTERNAS FICA ESPECIFICADO:

- REVESTIMENTO CERÂMICO DO PISO AO TETO NAS INSTALAÇÕES SANITÁRIAS FEM. E MASC., VESTIÁRIOS FEM. E MASC. E SAUNA.
- AS DEMAIS PAREDES INTERNAS RECEBERÃO PINTURA ACRÍLICA SOBRE MASSA PVA COR BEGE CLARO.
- SOBRE AS BANCADAS DE COPA, REVESTIMENTO CERÂMICO .50x.25m COR BRANCO, ATÉ 1.70m DE ALTURA.

- QUANTO AO TETO, TODOS OS AMBIENTES RECEBERÃO PINTURA ANTIMOFO COR BRANCO, SOBRE MASSA PVA APLICADA NA LAJE.
- QUANTO AOS PISOS, EM ÁREAS EXTERNAS OU MOLHADAS, RAMPAS E ESCADAS, PREVER PISO ANTIDERRAPANTE EM ATENDIMENTO A NBR 9077.

CORREÇÕES CONFORME SOLICITAÇÃO DA SECRETARIA DE OBRAS (CONSULTA PRÉVIA)	07/01/2015
ALTERAÇÃO	DATA

IPPUL

INSTITUTO DE PESQUISA E PLANEJAMENTO URBANO DE LONDRINA

DIRETORIA DE PROJETOS

Av. Duque de Caxias, 635 - 2º Andar CEP 86015-901 Jd. Mazzei-Londrina-Paraná Tel.(043) 3372-4723 Fax.(043) 3372-4714

Diretor Presidente Ignes Dequech Alvares	Gerente de Projetos Urbanísticos e Edificações Simone de Oliveira Fernandes Vecchiatti	Arquivo 04.19
Diretor de Projetos Humberto Carneiro Leal	Gerente de Levantamento em Campo e Apoio Claudia Stela Monteiro Rodrigues de Padua	Nº Requerimento 14770/2014
	arquiteta e urbanista Amanda Malchiaffava Salvioni	Estagiário (a) Izabela Andriani Luana Nogueira

PROJETO REFORMA E AMPLIAÇÃO DA SEDE ADMINISTRATIVA E OPERACIONAL DO 3º GRUPAMENTO DE BOMBEIROS DE LONDRINA	PRANCHA Nº: 06/18	ESCALAS: INDICADA
TÍTULO PRÉDIO CENTRO DE TREINAMENTO (À CONSTRUIR) PLANTA BAIXA DO 2º PAVIMENTO (QUADRA POLIESPORTIVA)	ZONEAMENTO: ZC5	COEF. APROVEIT°.: 1,011%
LOCAL DA OBRA: RUA JAGUARIBE, 473, VILA NOVA, LOTE 04 DA SUBDIVISÃO DO LOTE 66 DA GLEBA PATRIMÔNIO LONDRINA LONDRINA - PR	DATA PROJETO: 10/10/2014	TAXA OCUP. (%) 38,65%
PROPRIETÁRIO: PREFEITURA DO MUNICÍPIO DE LONDRINA	CPF / CNPJ: 75-771-477/0001-70 INSCRIÇÃO MUNICIPAL: 04.01.0005.30372.0001	
PLANTA DE SITUAÇÃO VER PRANCHA 01	DECLARO QUE APROVAÇÃO DO PROJETO NÃO IMPLICA NO RECONHECIMENTO PELA PREFEITURA DO DIREITO DE PROPRIEDADE DO TERRENO. IDENTIFICAÇÃO E ASSINATURA DO PROPRIETÁRIO PREFEITURA DO MUNICIPIO DE LONDRINA IDENTIFICAÇÃO E ASSINATURA DOS AUTORES DO PROJETO HUMBERTO CARNEIRO LEAL ARQUITETO E URBANISTA CAU A49147-0 SIMONE DE O. FERNANDES VECCHIATTI ARQUITETA E URBANISTA CAU A90740-5 AMANDA MALCHIAFFAVA SALVIONI ARQUITETA E URBANISTA CAU A58697-8 IDENTIFICAÇÃO E ASSINATURA DO RESP. PELA EXECUÇÃO:	
QUADRO DE ÁREAS (M²): VER PRANCHA 01	ESPAÇO RESERVADO PARA APROVAÇÃO:	
ESPAÇO RESERVADO PARA APROVAÇÃO:	ESPAÇO RESERVADO PARA APROVAÇÃO:	