

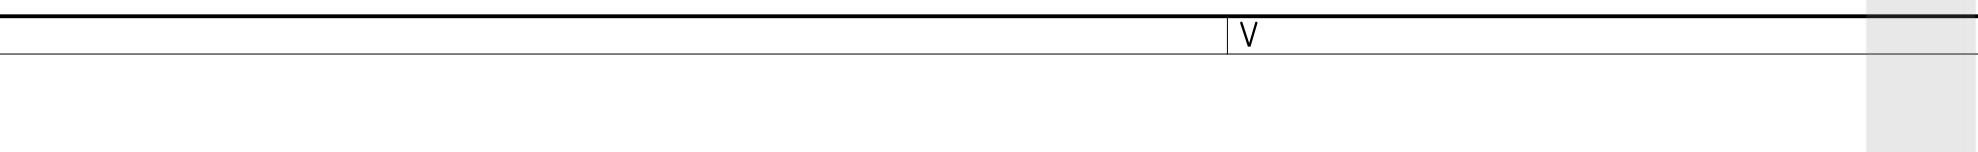
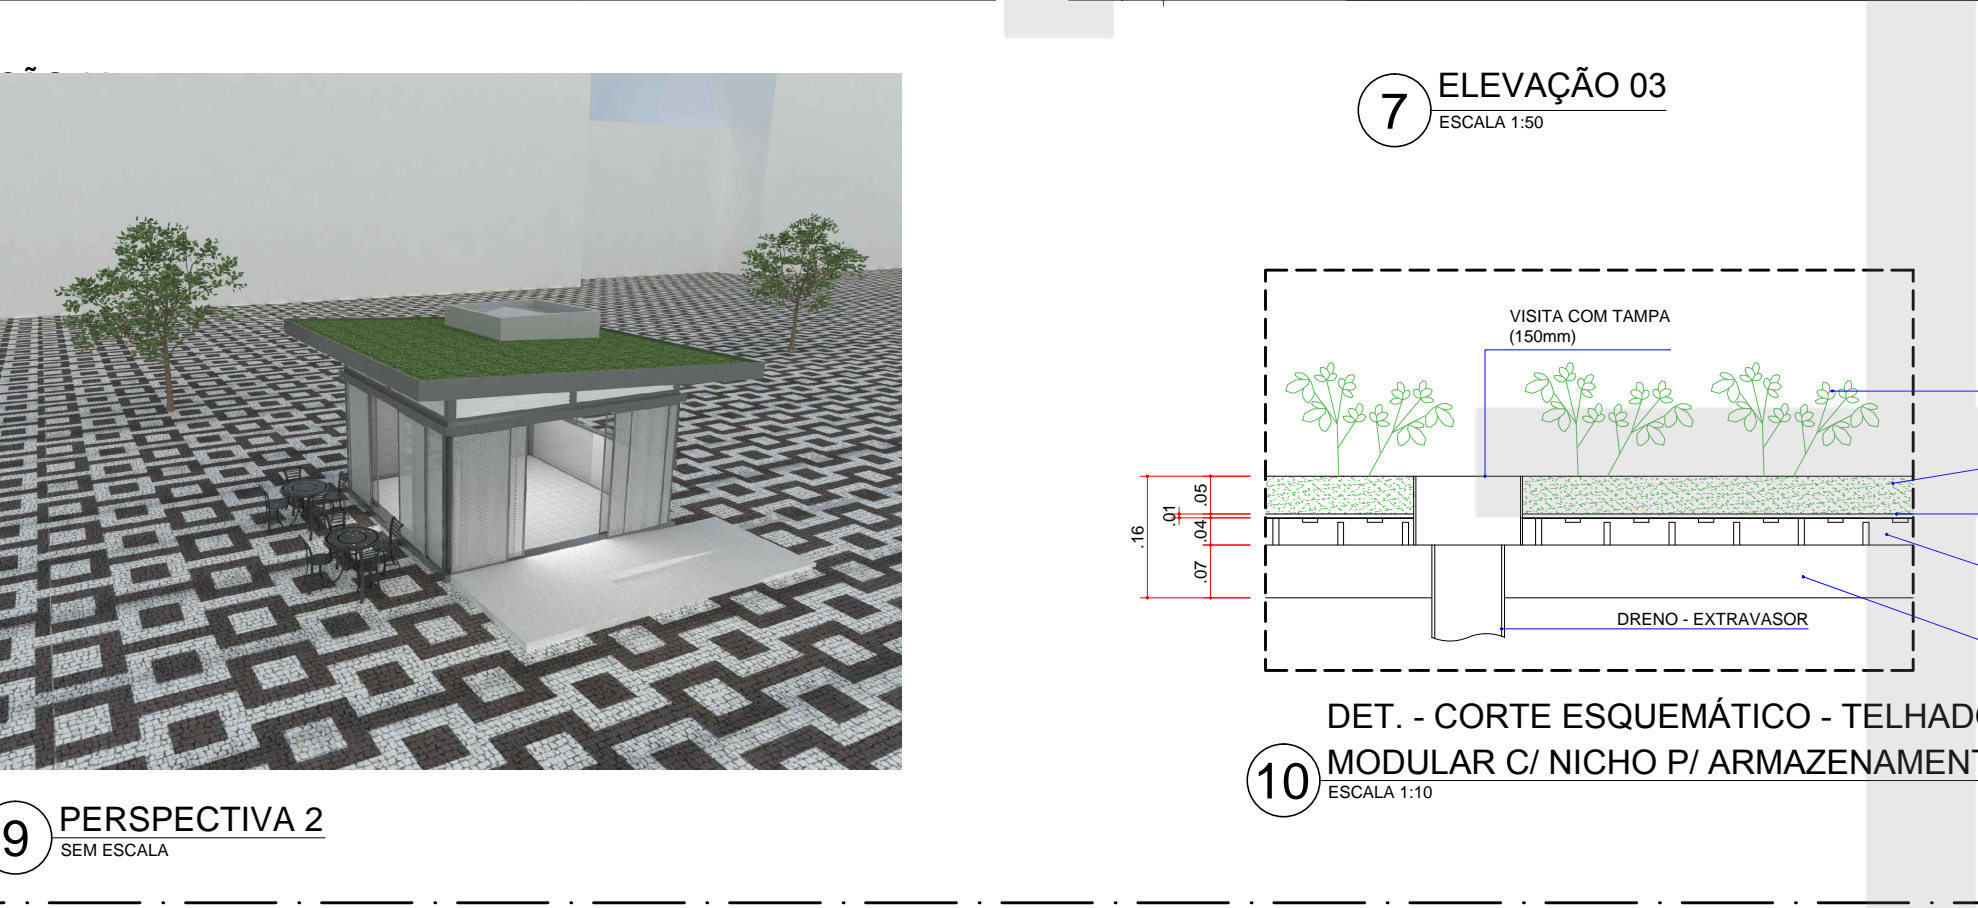
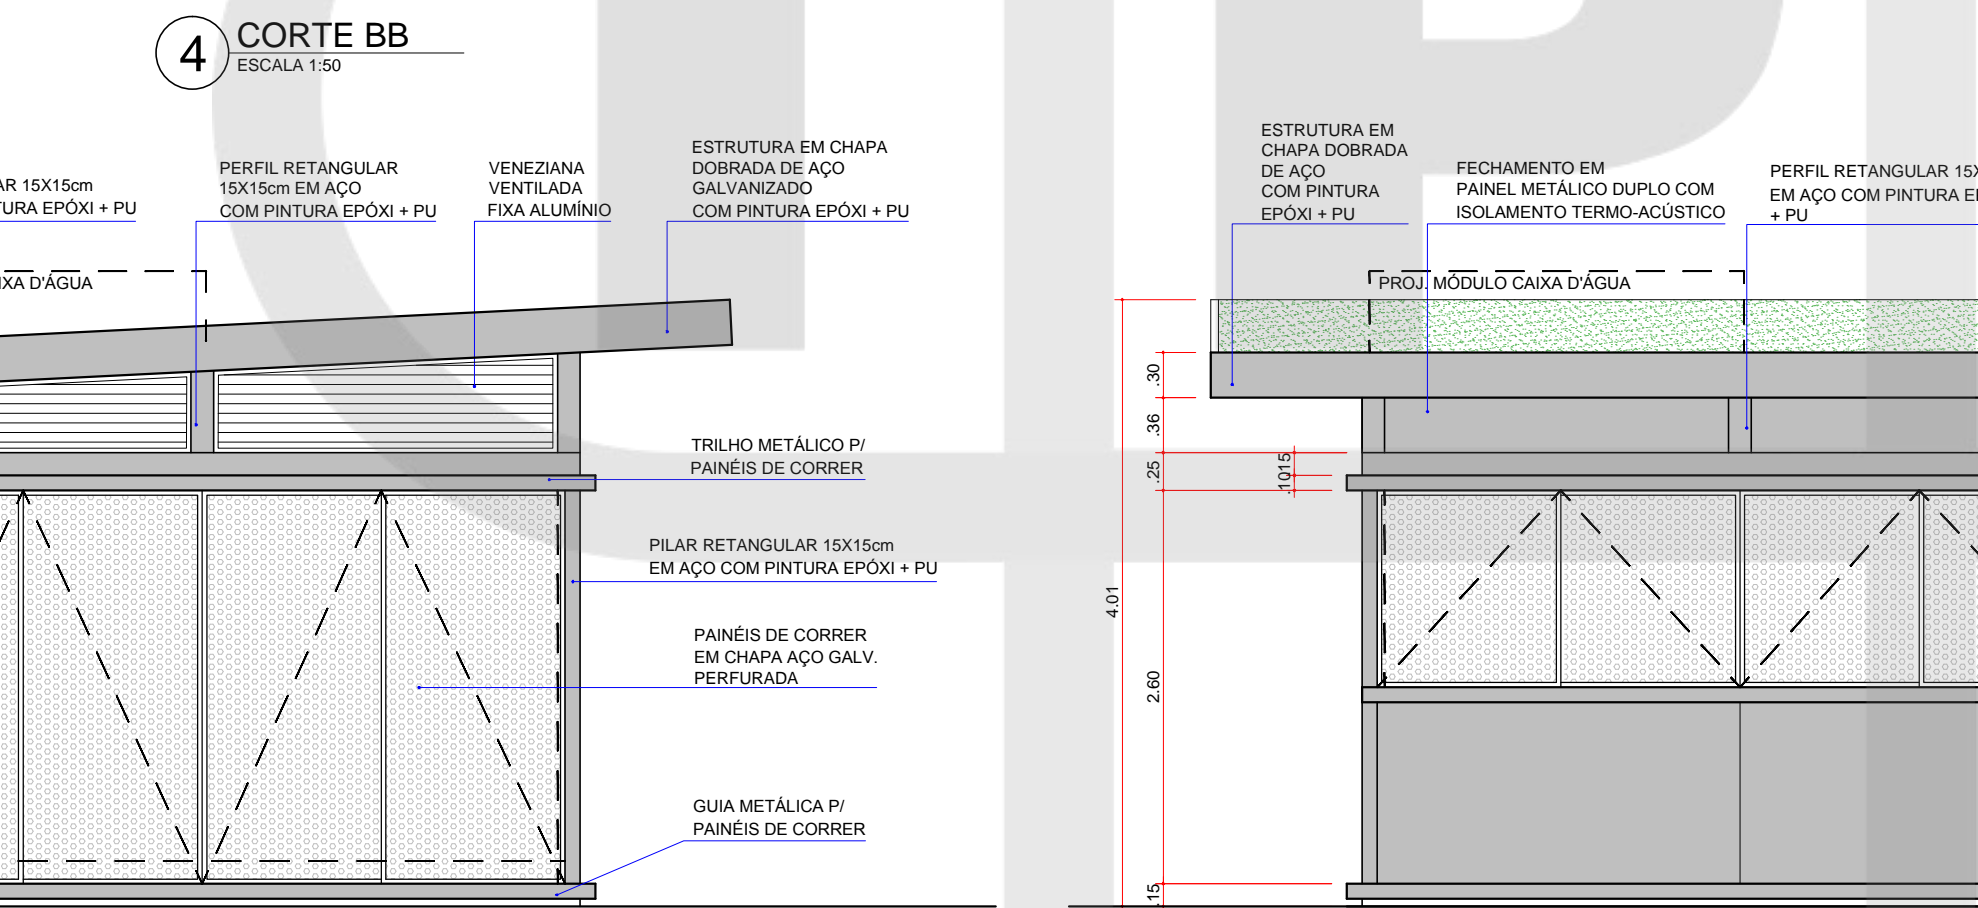
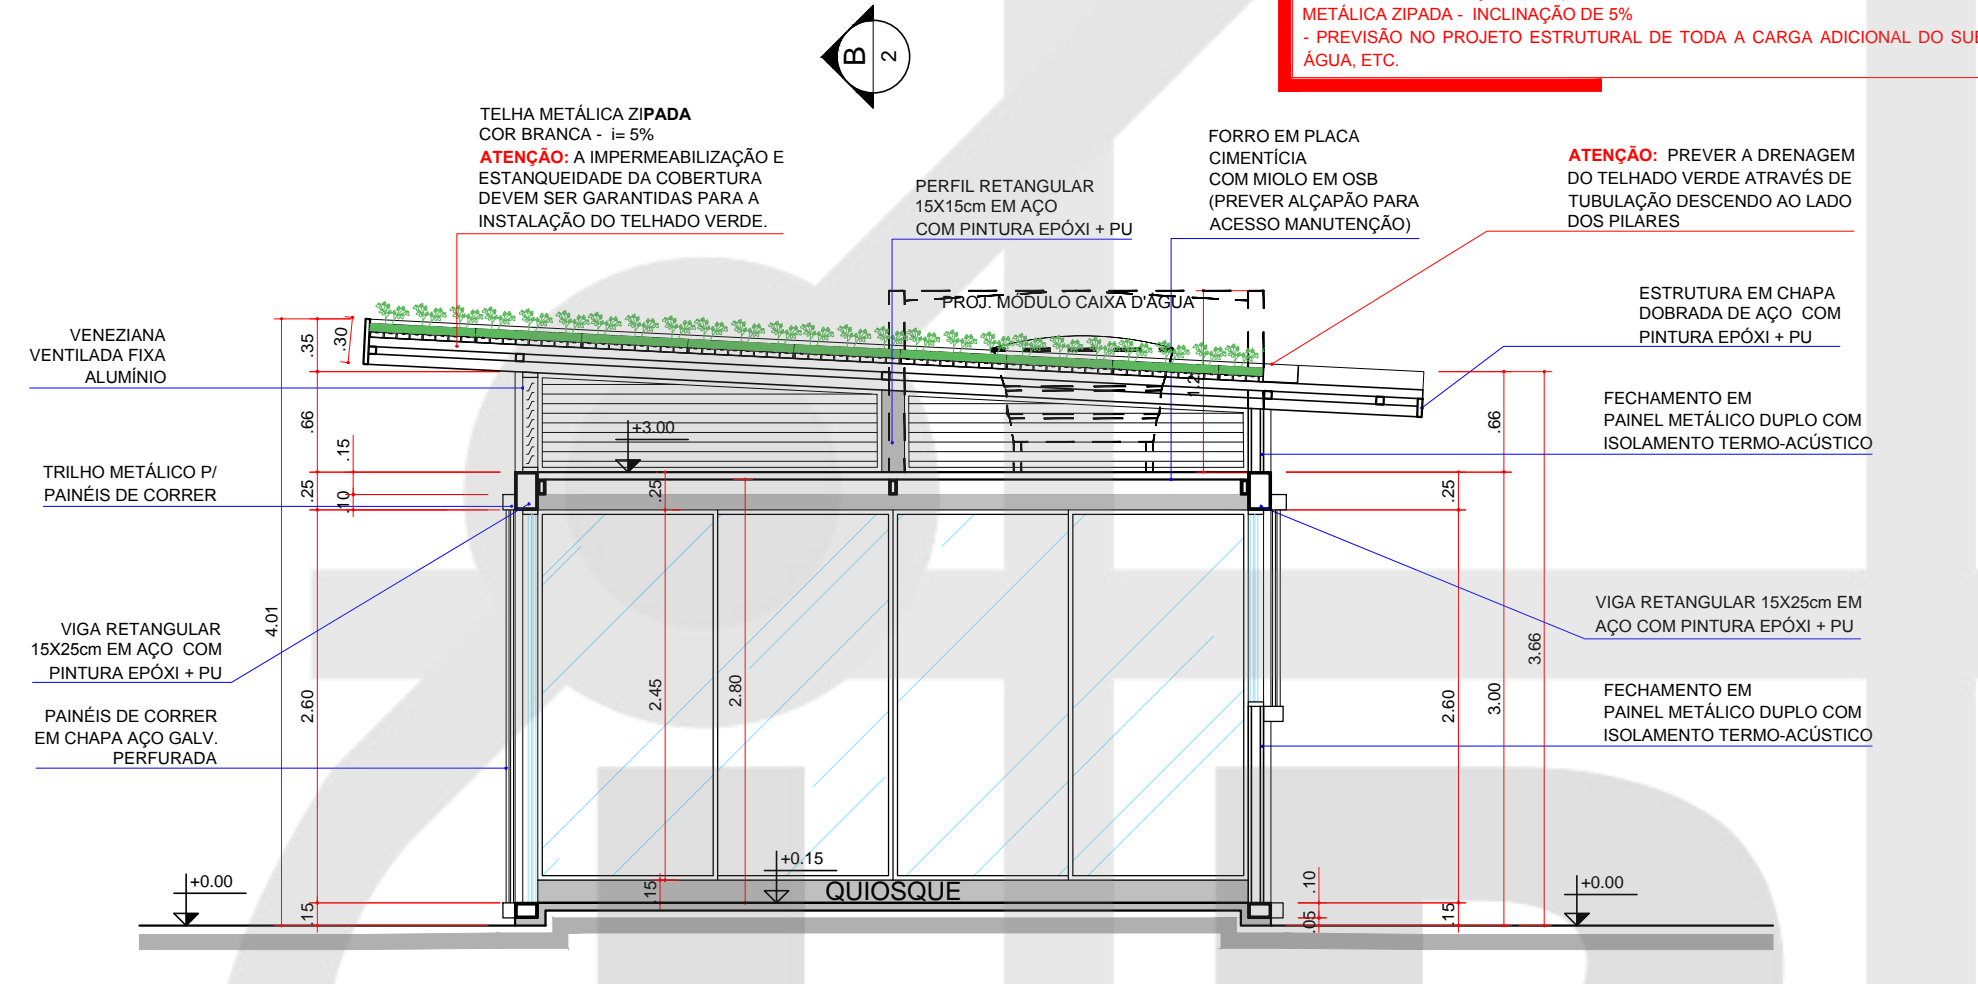
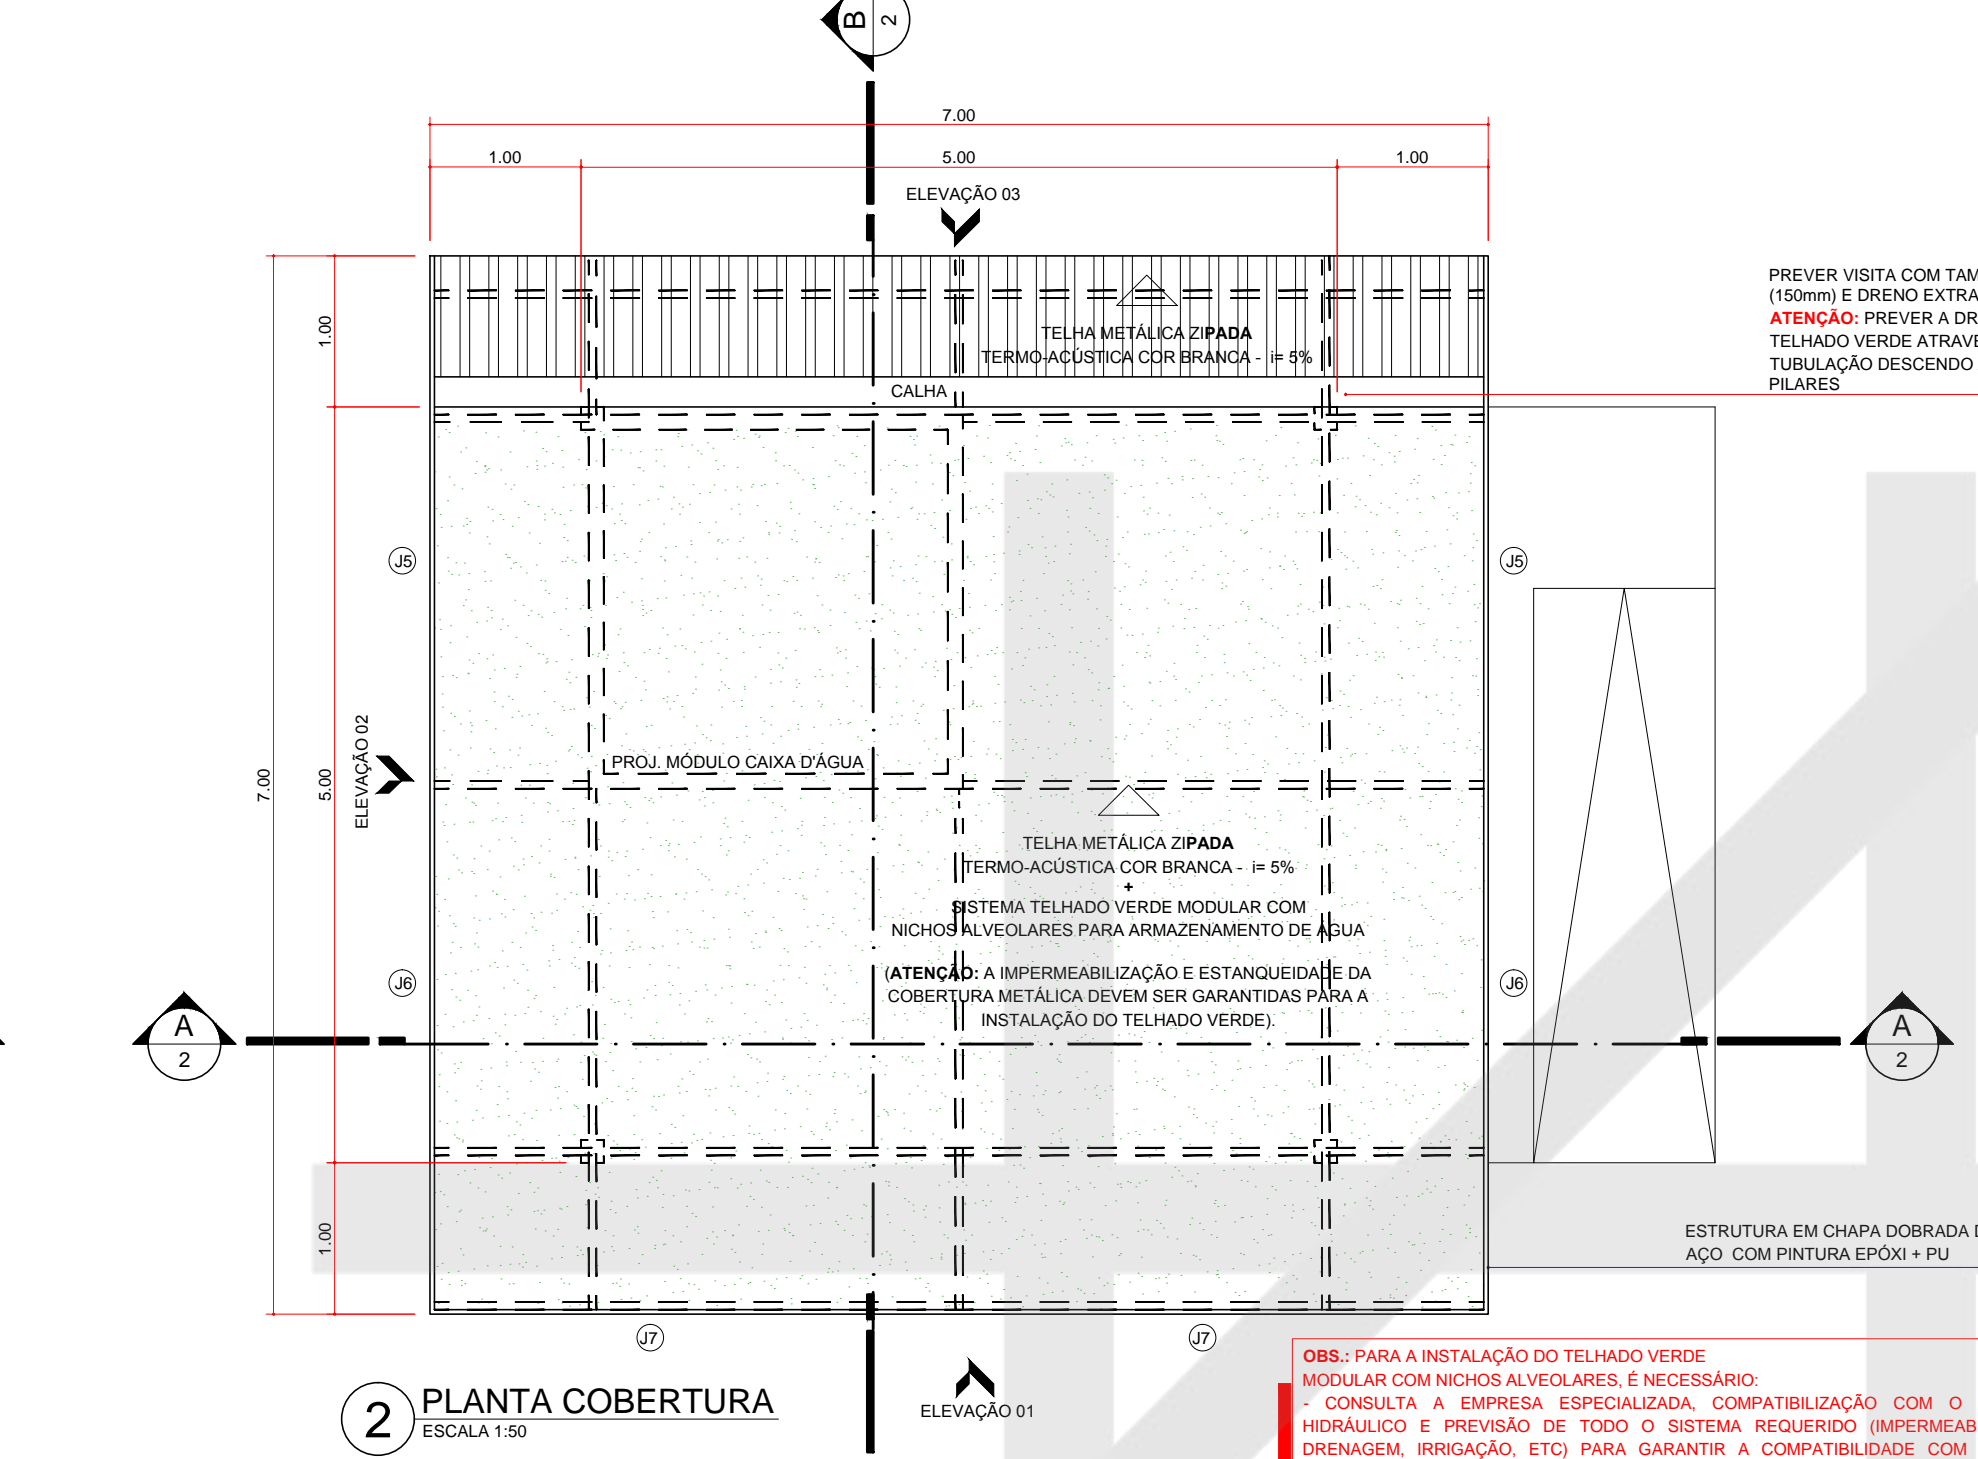
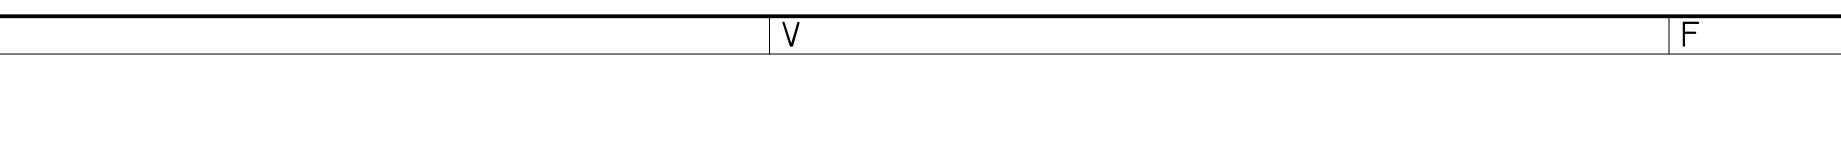
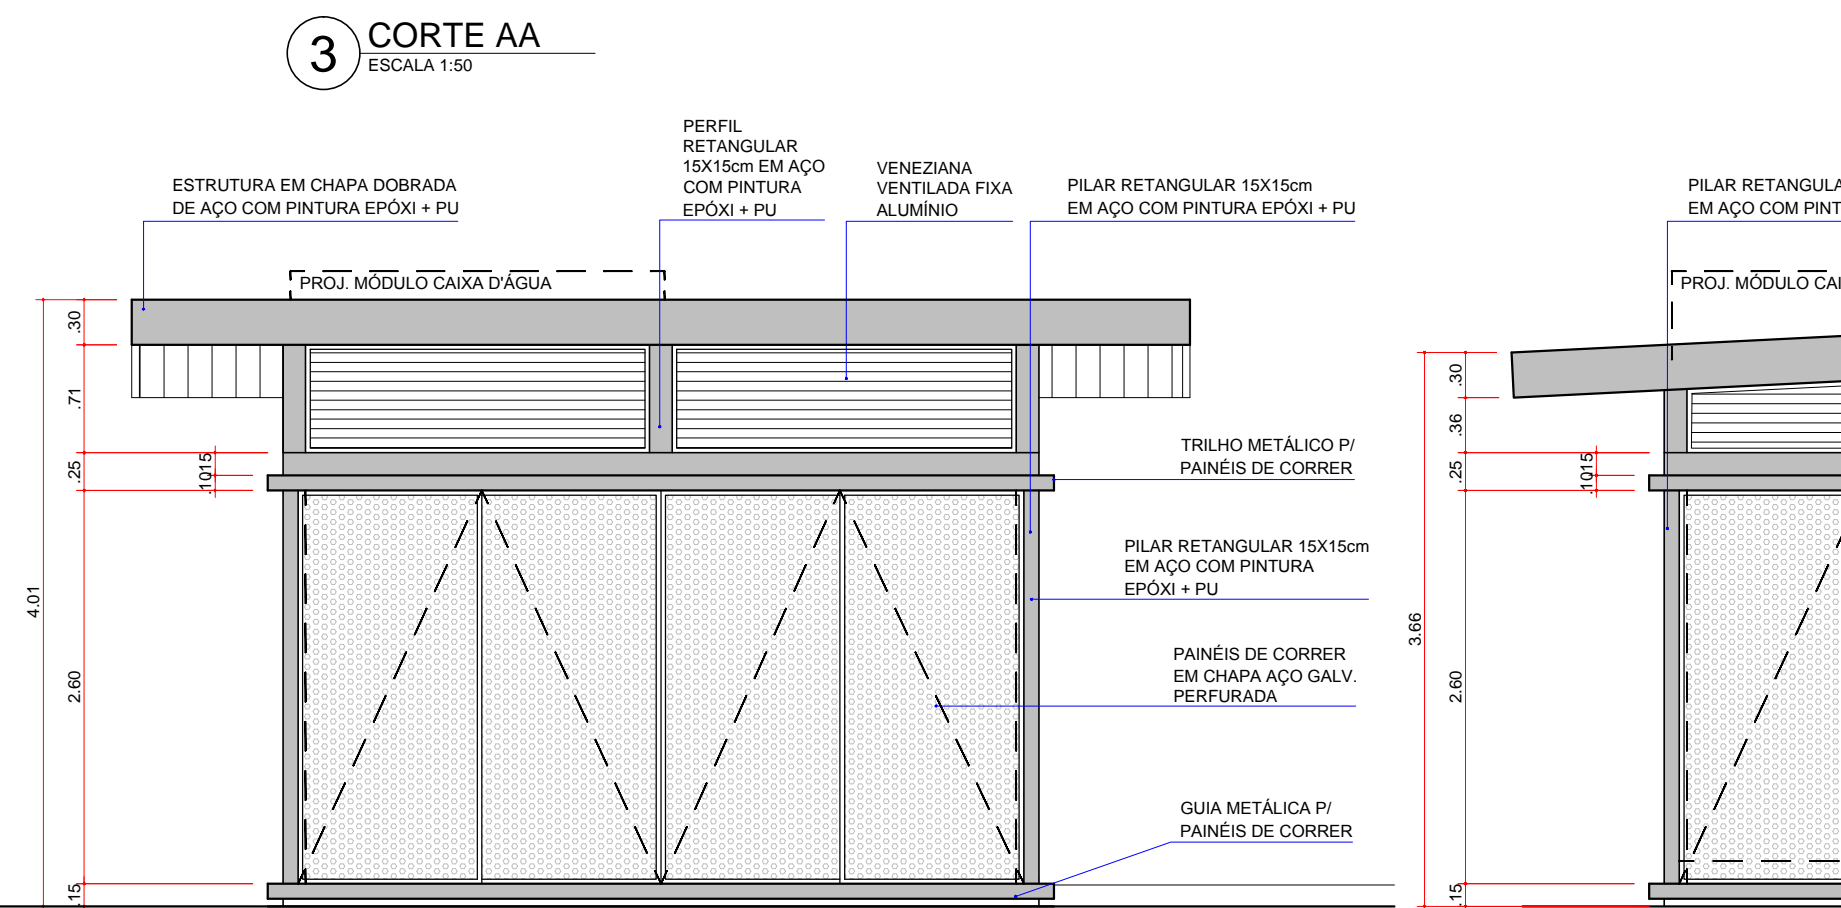
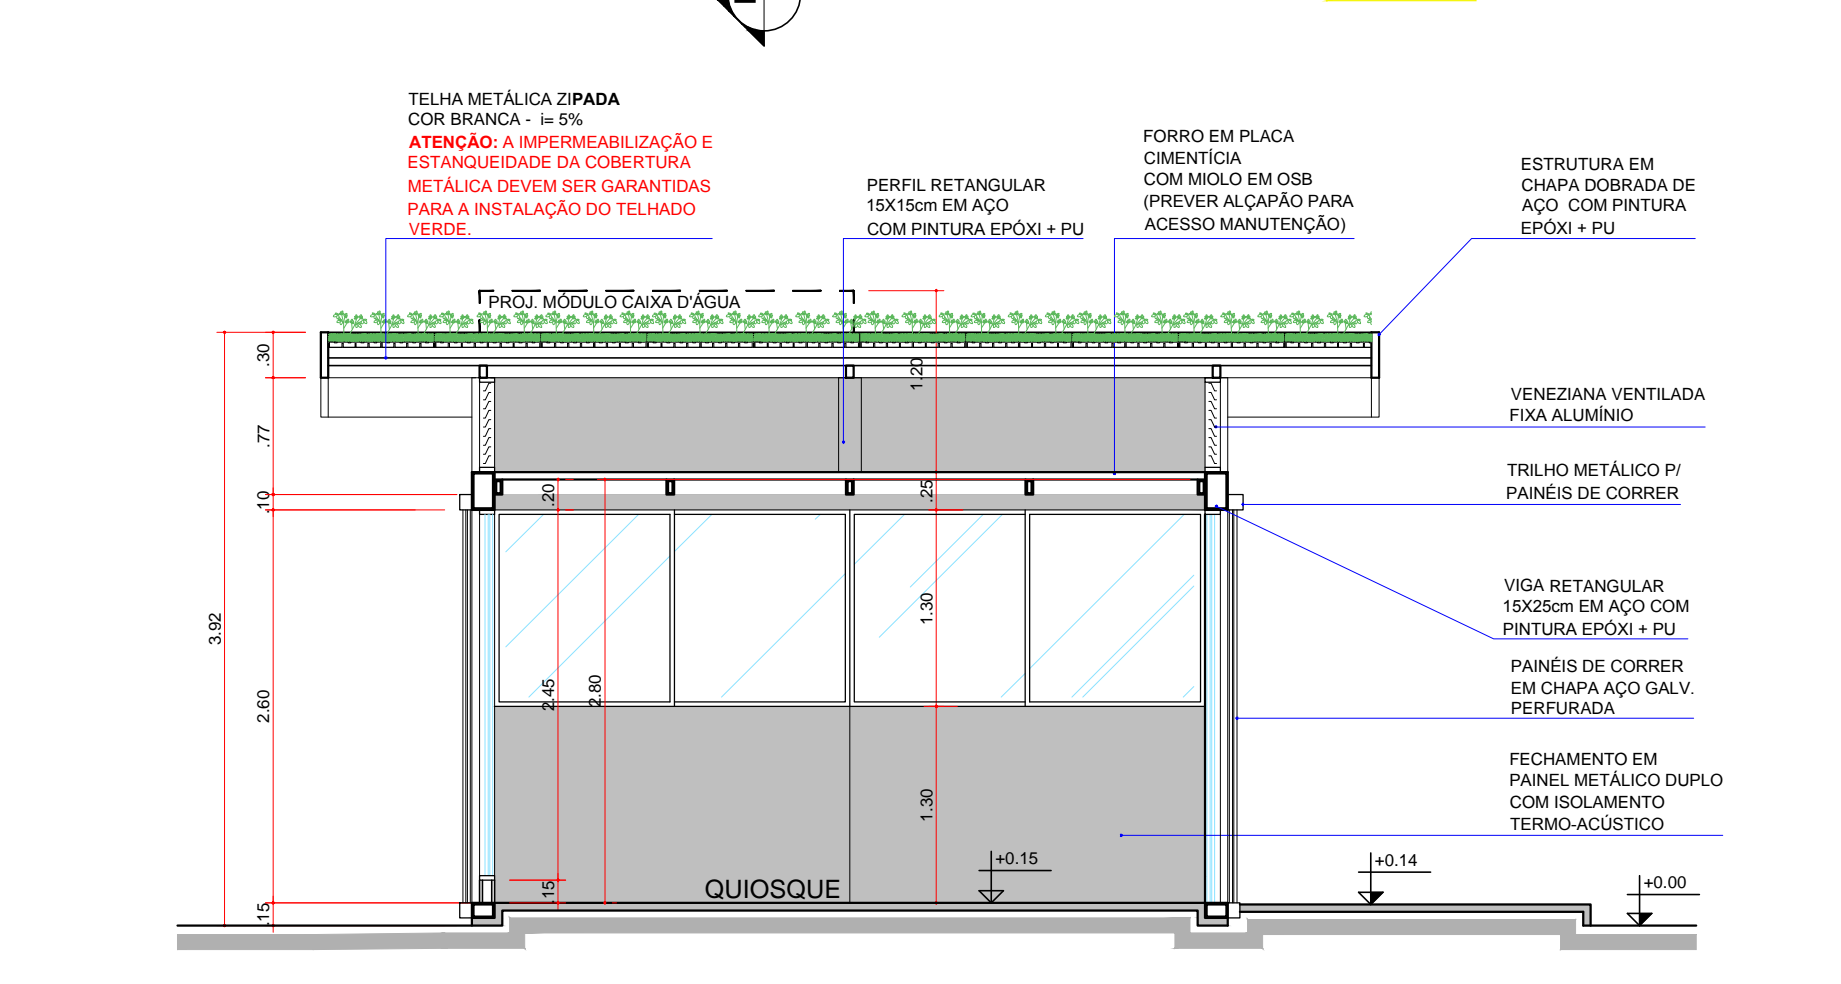
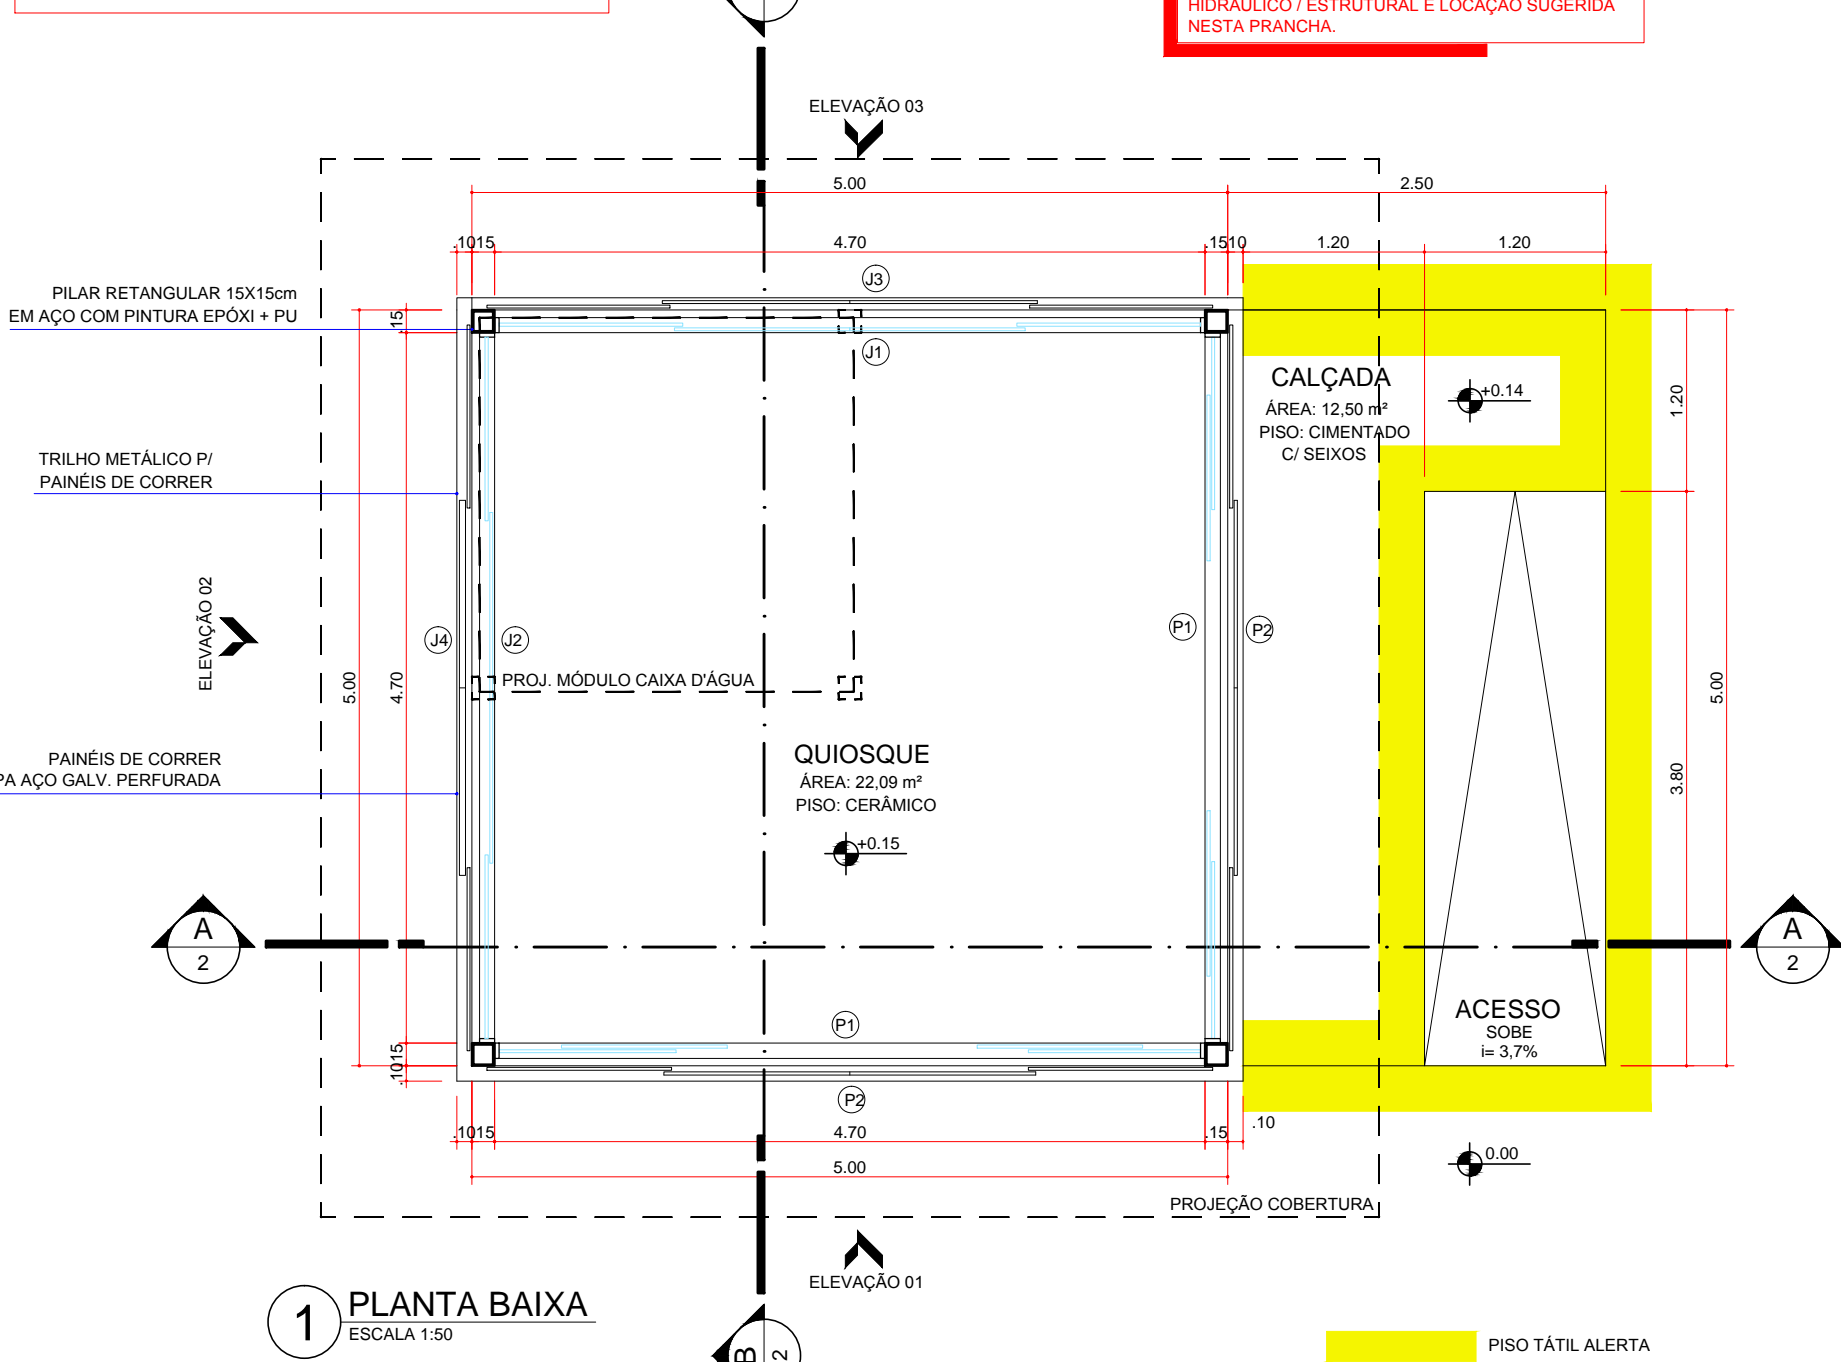
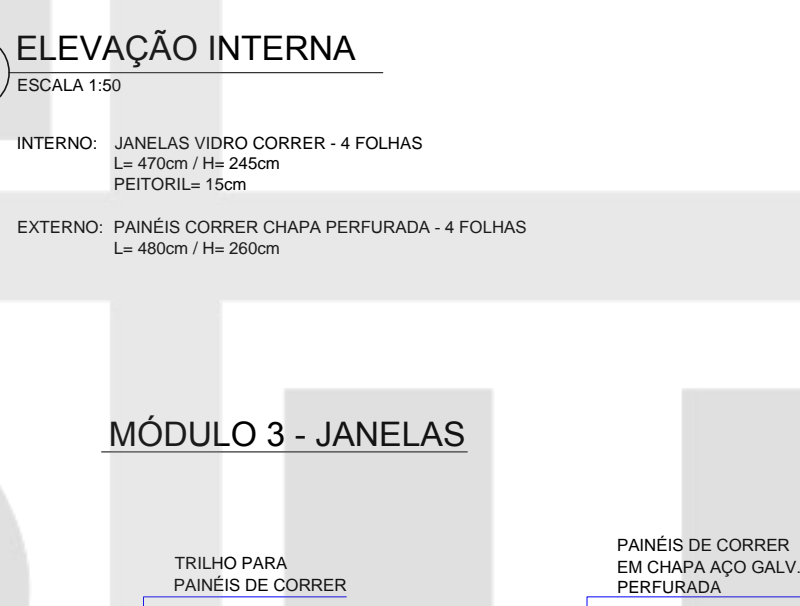
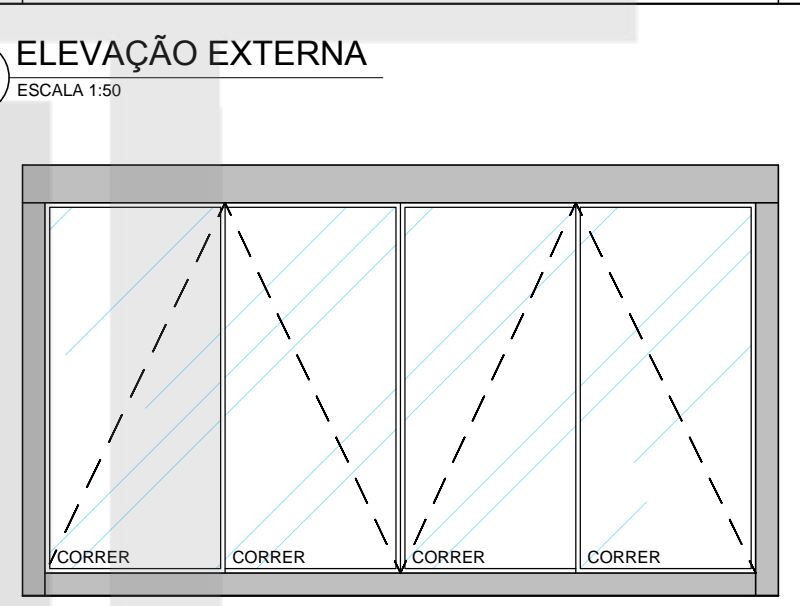


MÓDULO QUIOSQUE


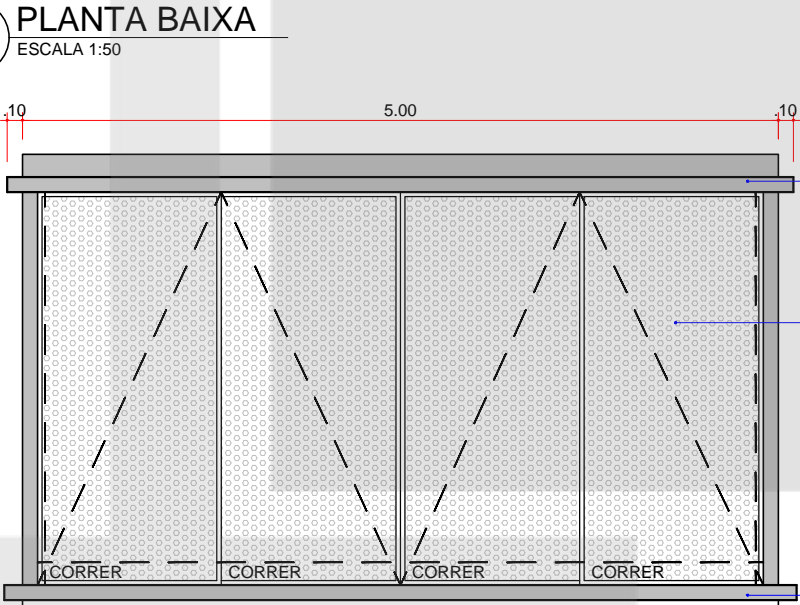


MÓDULOS DE FECHAMENTO




MÓDULO 1 - VITRINE

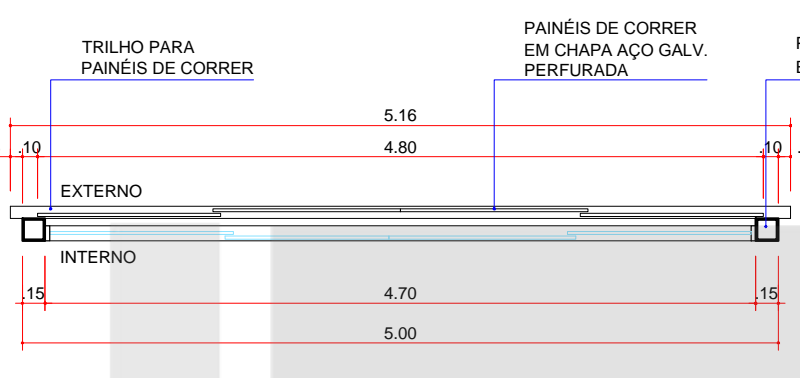



MÓDULO 3 - JANELAS

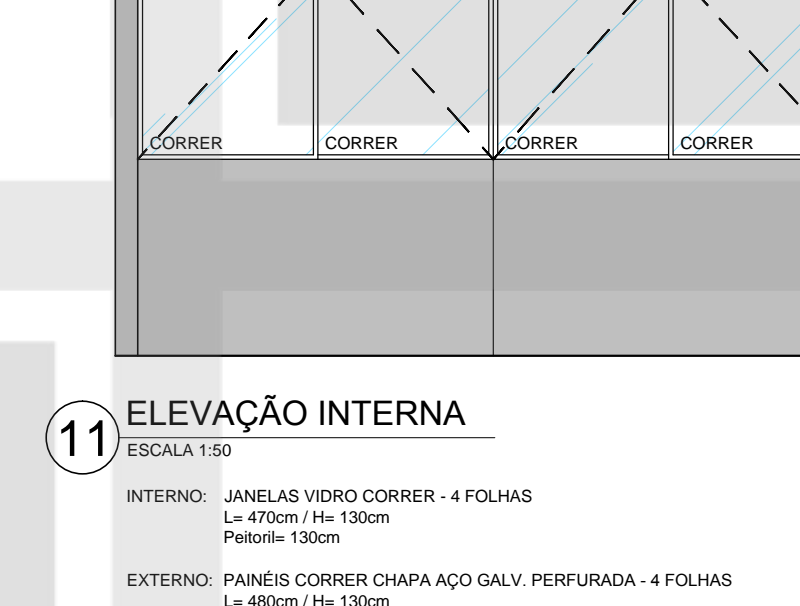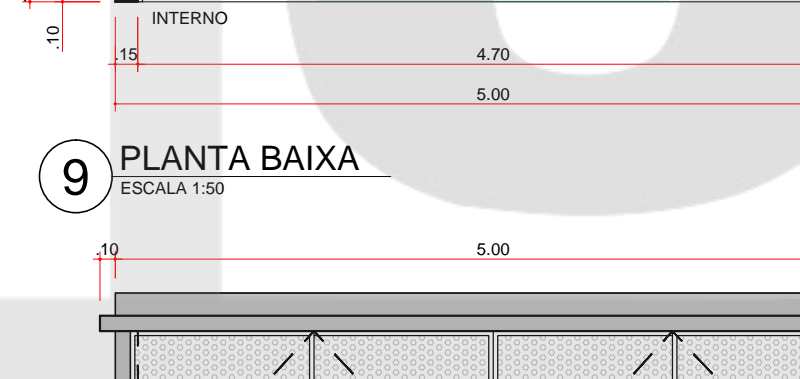

MÓDULO 2 - PORTAS

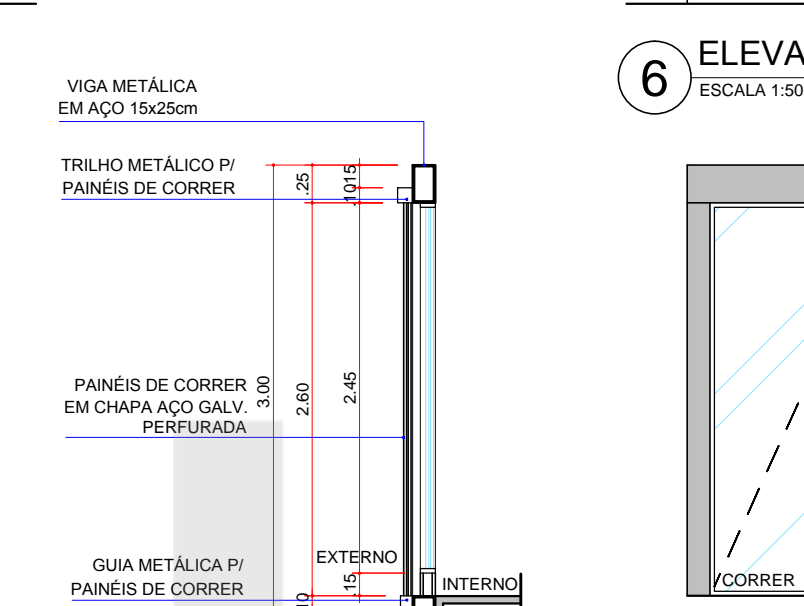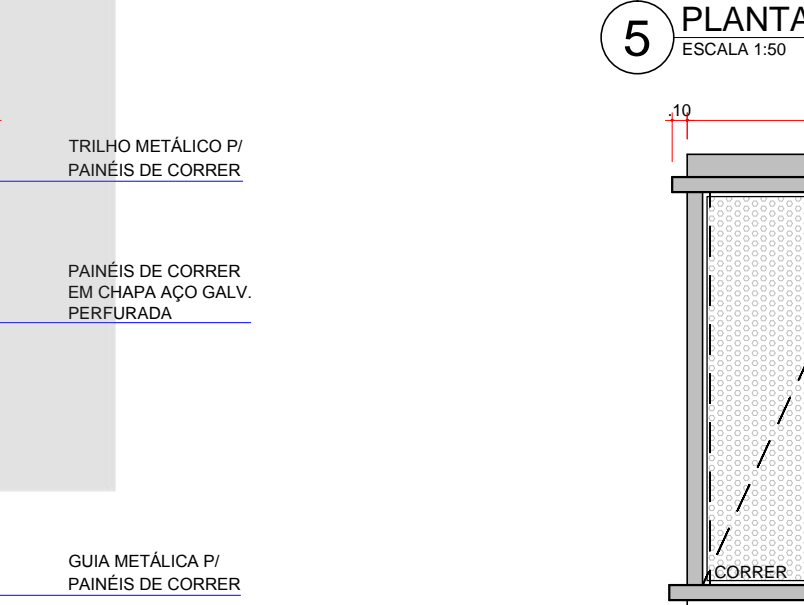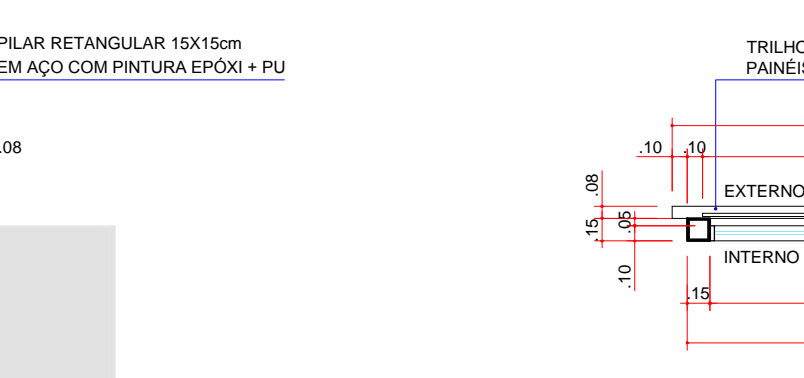






MÓDULO 4 - PAREDES

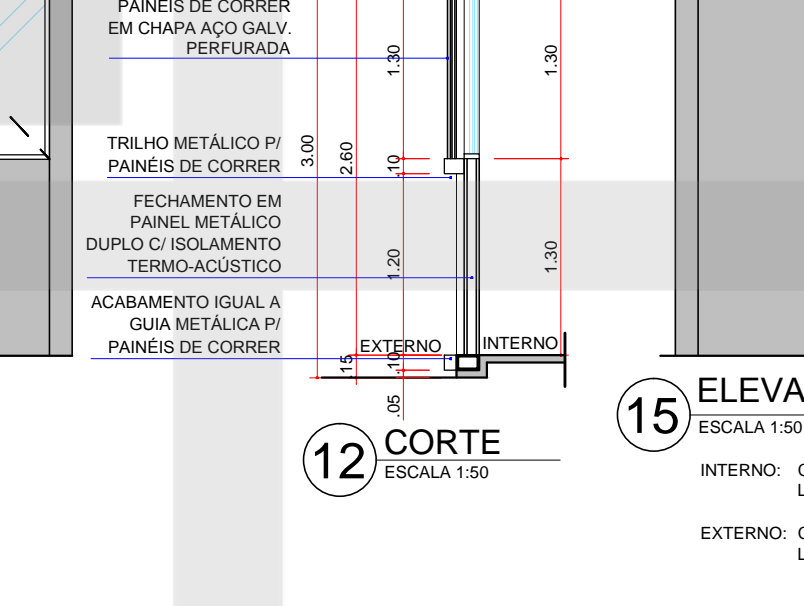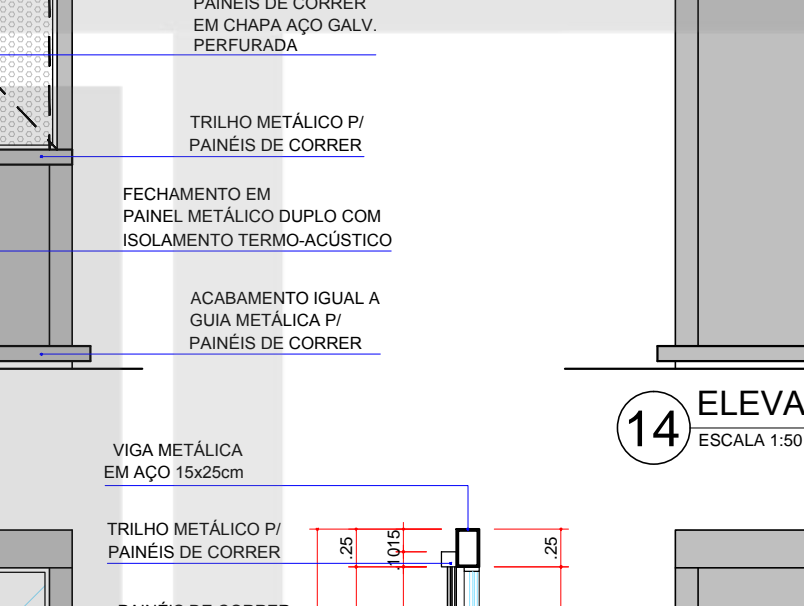

QUADRO DE ESQUADRIAS

CÓD.	LARG. (M)	ALT. (M)	FEIT. (M ²)	ÁREA (M ²)	TIPO	MATERIAL	
						ESQUADRIA	FECHAMENTO
PORTAS							
P1	4.90	2.60	-	12.72	CORRER G. FOLHADO	ALUMINIO	VITRO TOP LATA TRANSPARENTI BR
P2	4.90	2.60	-	12.72	CORRER G. FOLHADO	ALUMINIO	VITRO TOP LATA TRANSPARENTI BR
JANELAS							
J1	4.90	1.30	6.37	6.37	CORRER IL FOLHADO	ALUMINIO	VITRO TOP LATA TRANSPARENTI BR
J2	4.90	2.45	6.15	6.15	CORRER IL FOLHADO	ALUMINIO	VITRO TOP LATA TRANSPARENTI BR
J3	4.90	1.30	6.37	6.37	CORRER IL FOLHADO	ALUMINIO	VITRO TOP LATA TRANSPARENTI BR
J4	4.90	2.45	6.15	6.15	CORRER IL FOLHADO	ALUMINIO	VITRO TOP LATA TRANSPARENTI BR
J5	2.25	2.45	5.51	5.51	FIXA	ALUMINIO	VENEZIANA VENTILADA
J6	2.25	2.45	5.51	5.51	FIXA	ALUMINIO	VENEZIANA VENTILADA
J7	2.25	0.65	1.45	1.45	FIXA	ALUMINIO	VENEZIANA VENTILADA

MÓDULO DE CAIXA D'ÁGUA

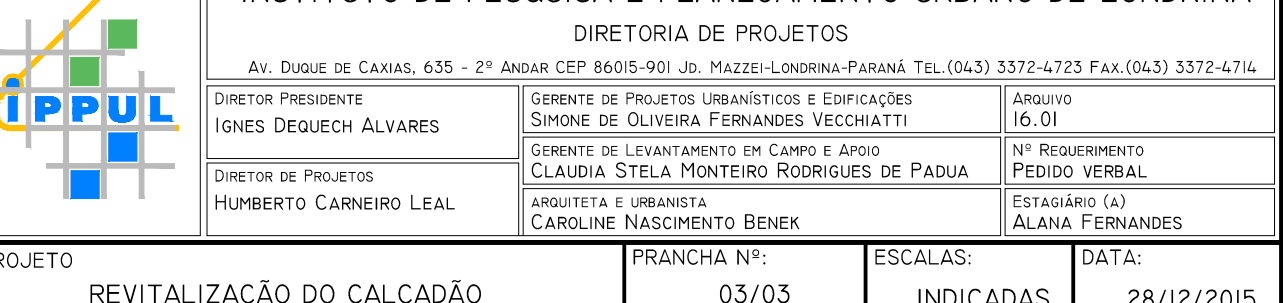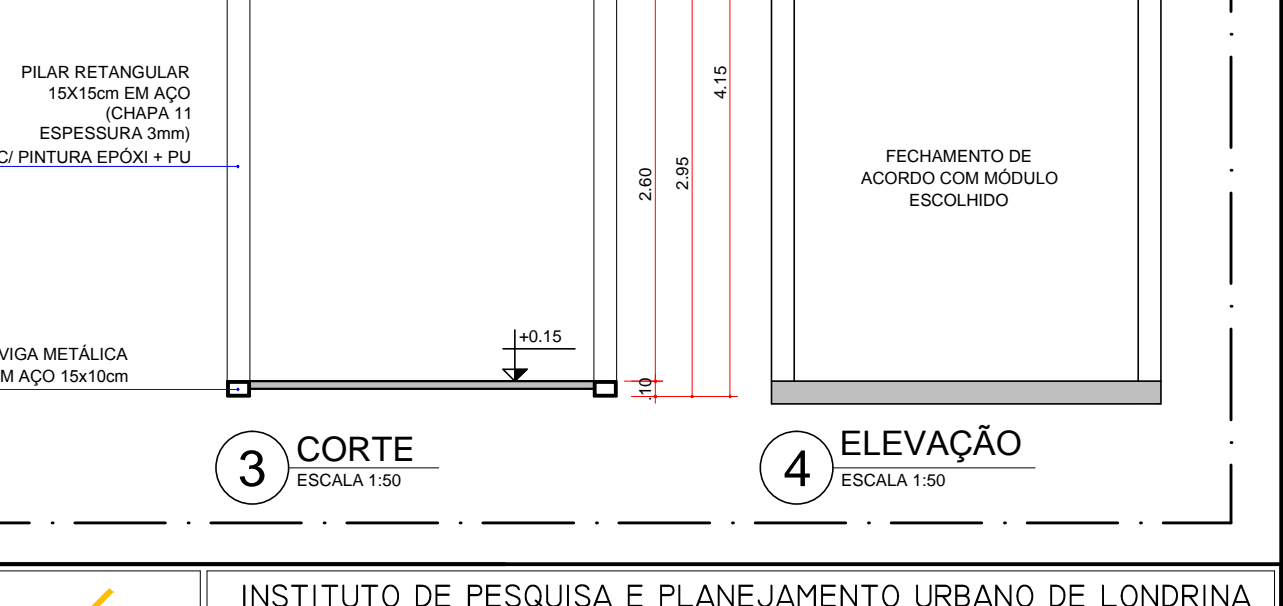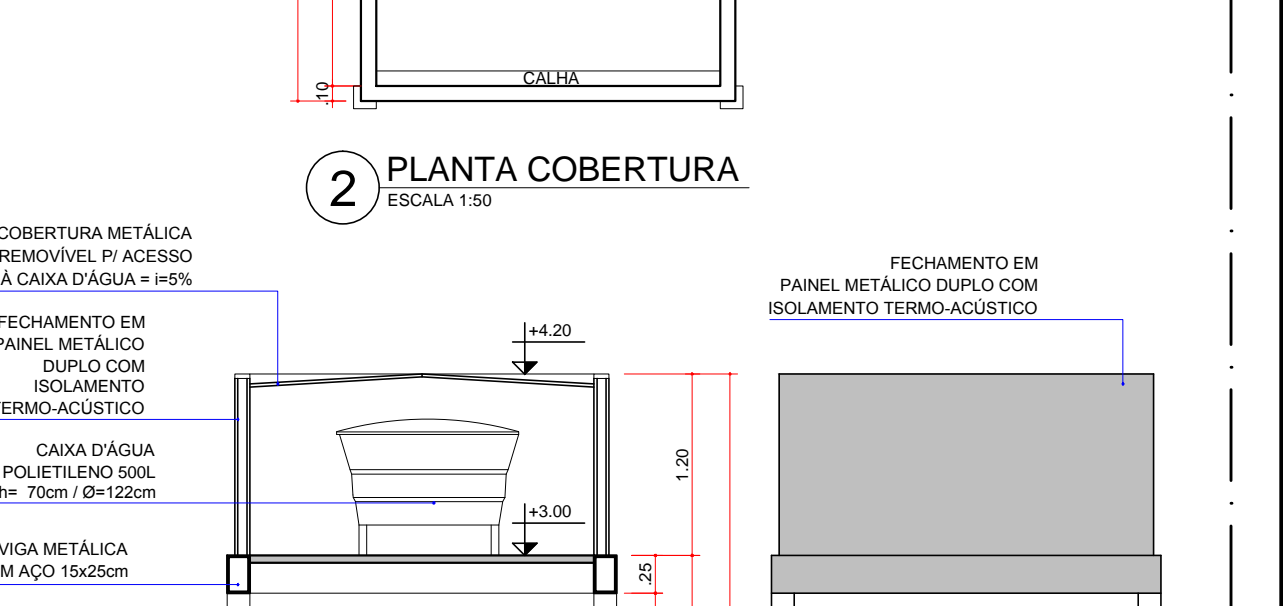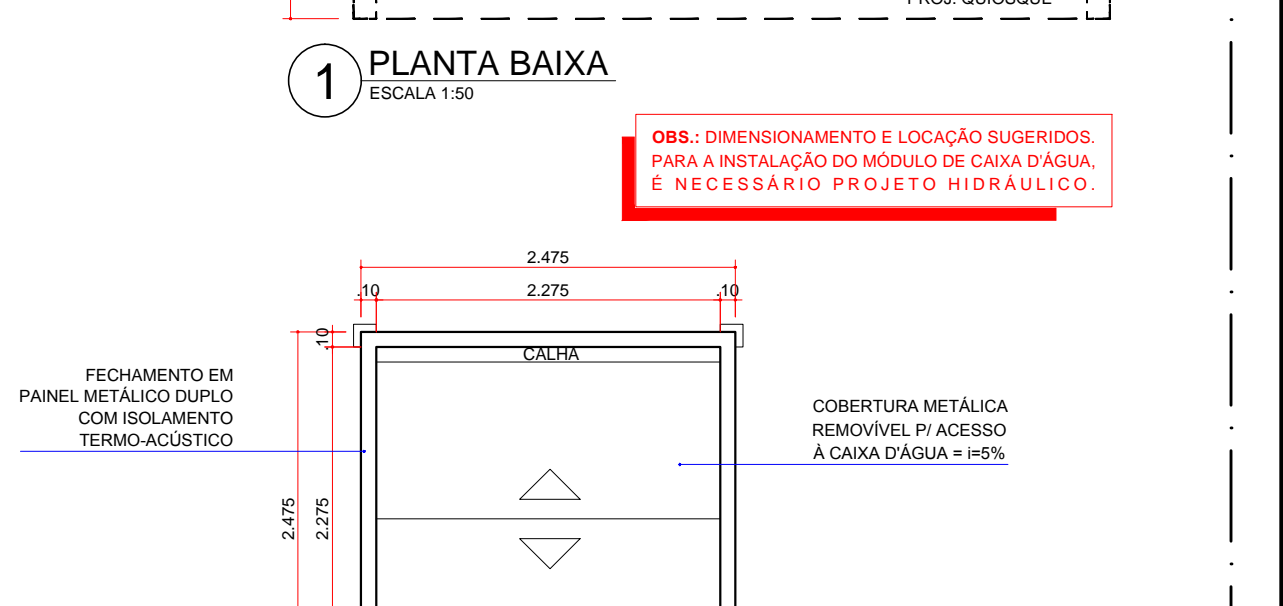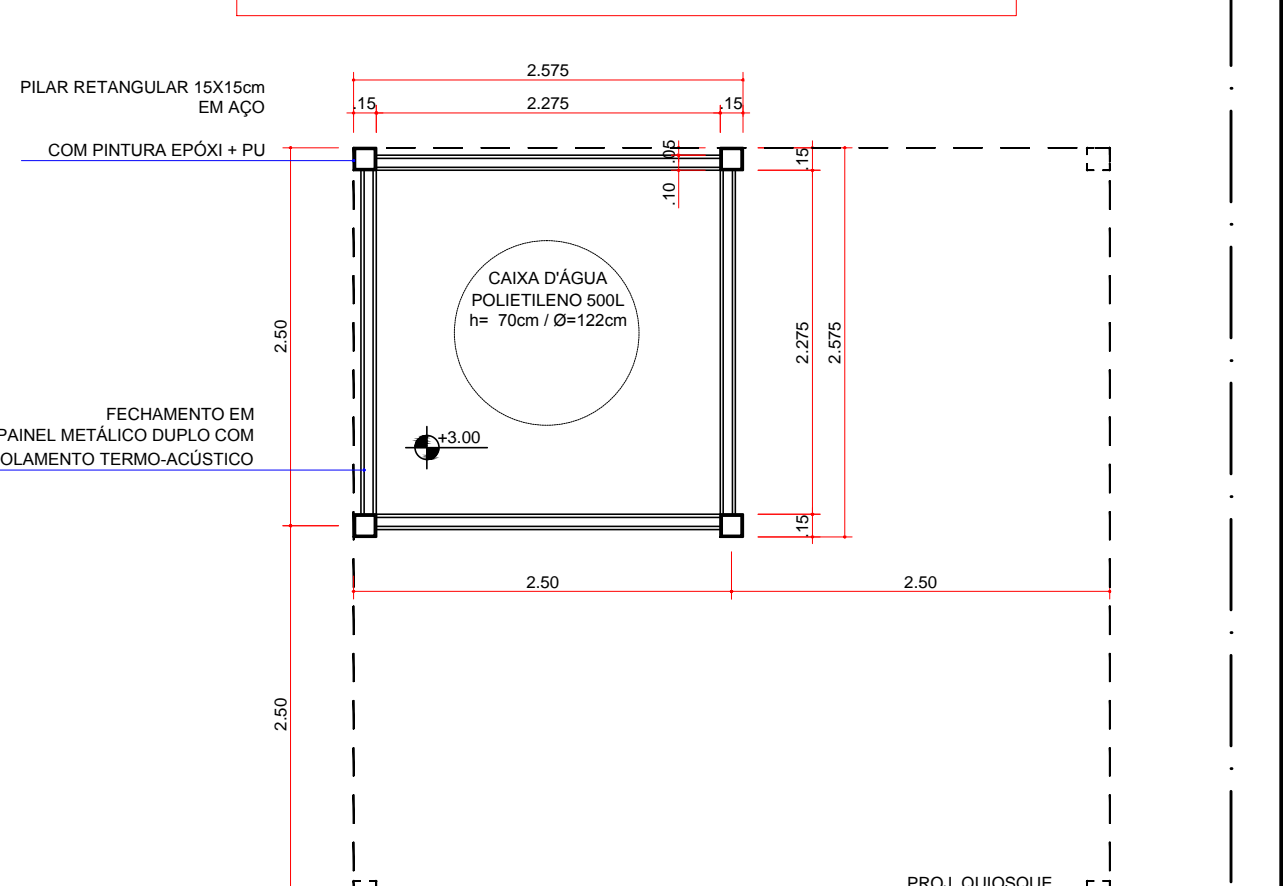

INSTITUTO DE PESQUISA E PLANEJAMENTO URBANO DE LONDINA
 DIRETORIA DE PROJETOS

PROJETO: REVITALIZAÇÃO DO CALÇADO
 TÍTULO: QUIOSQUES CALÇADO
 PREPARE: PFC

PLANTA BAIXA, ELEVACÕES, CORTES

PRÉFECTURA DO MUNICÍPIO DE LONDINA