


8 IMPLANTAÇÃO DE ACADEMIA
ESCALA 1:200

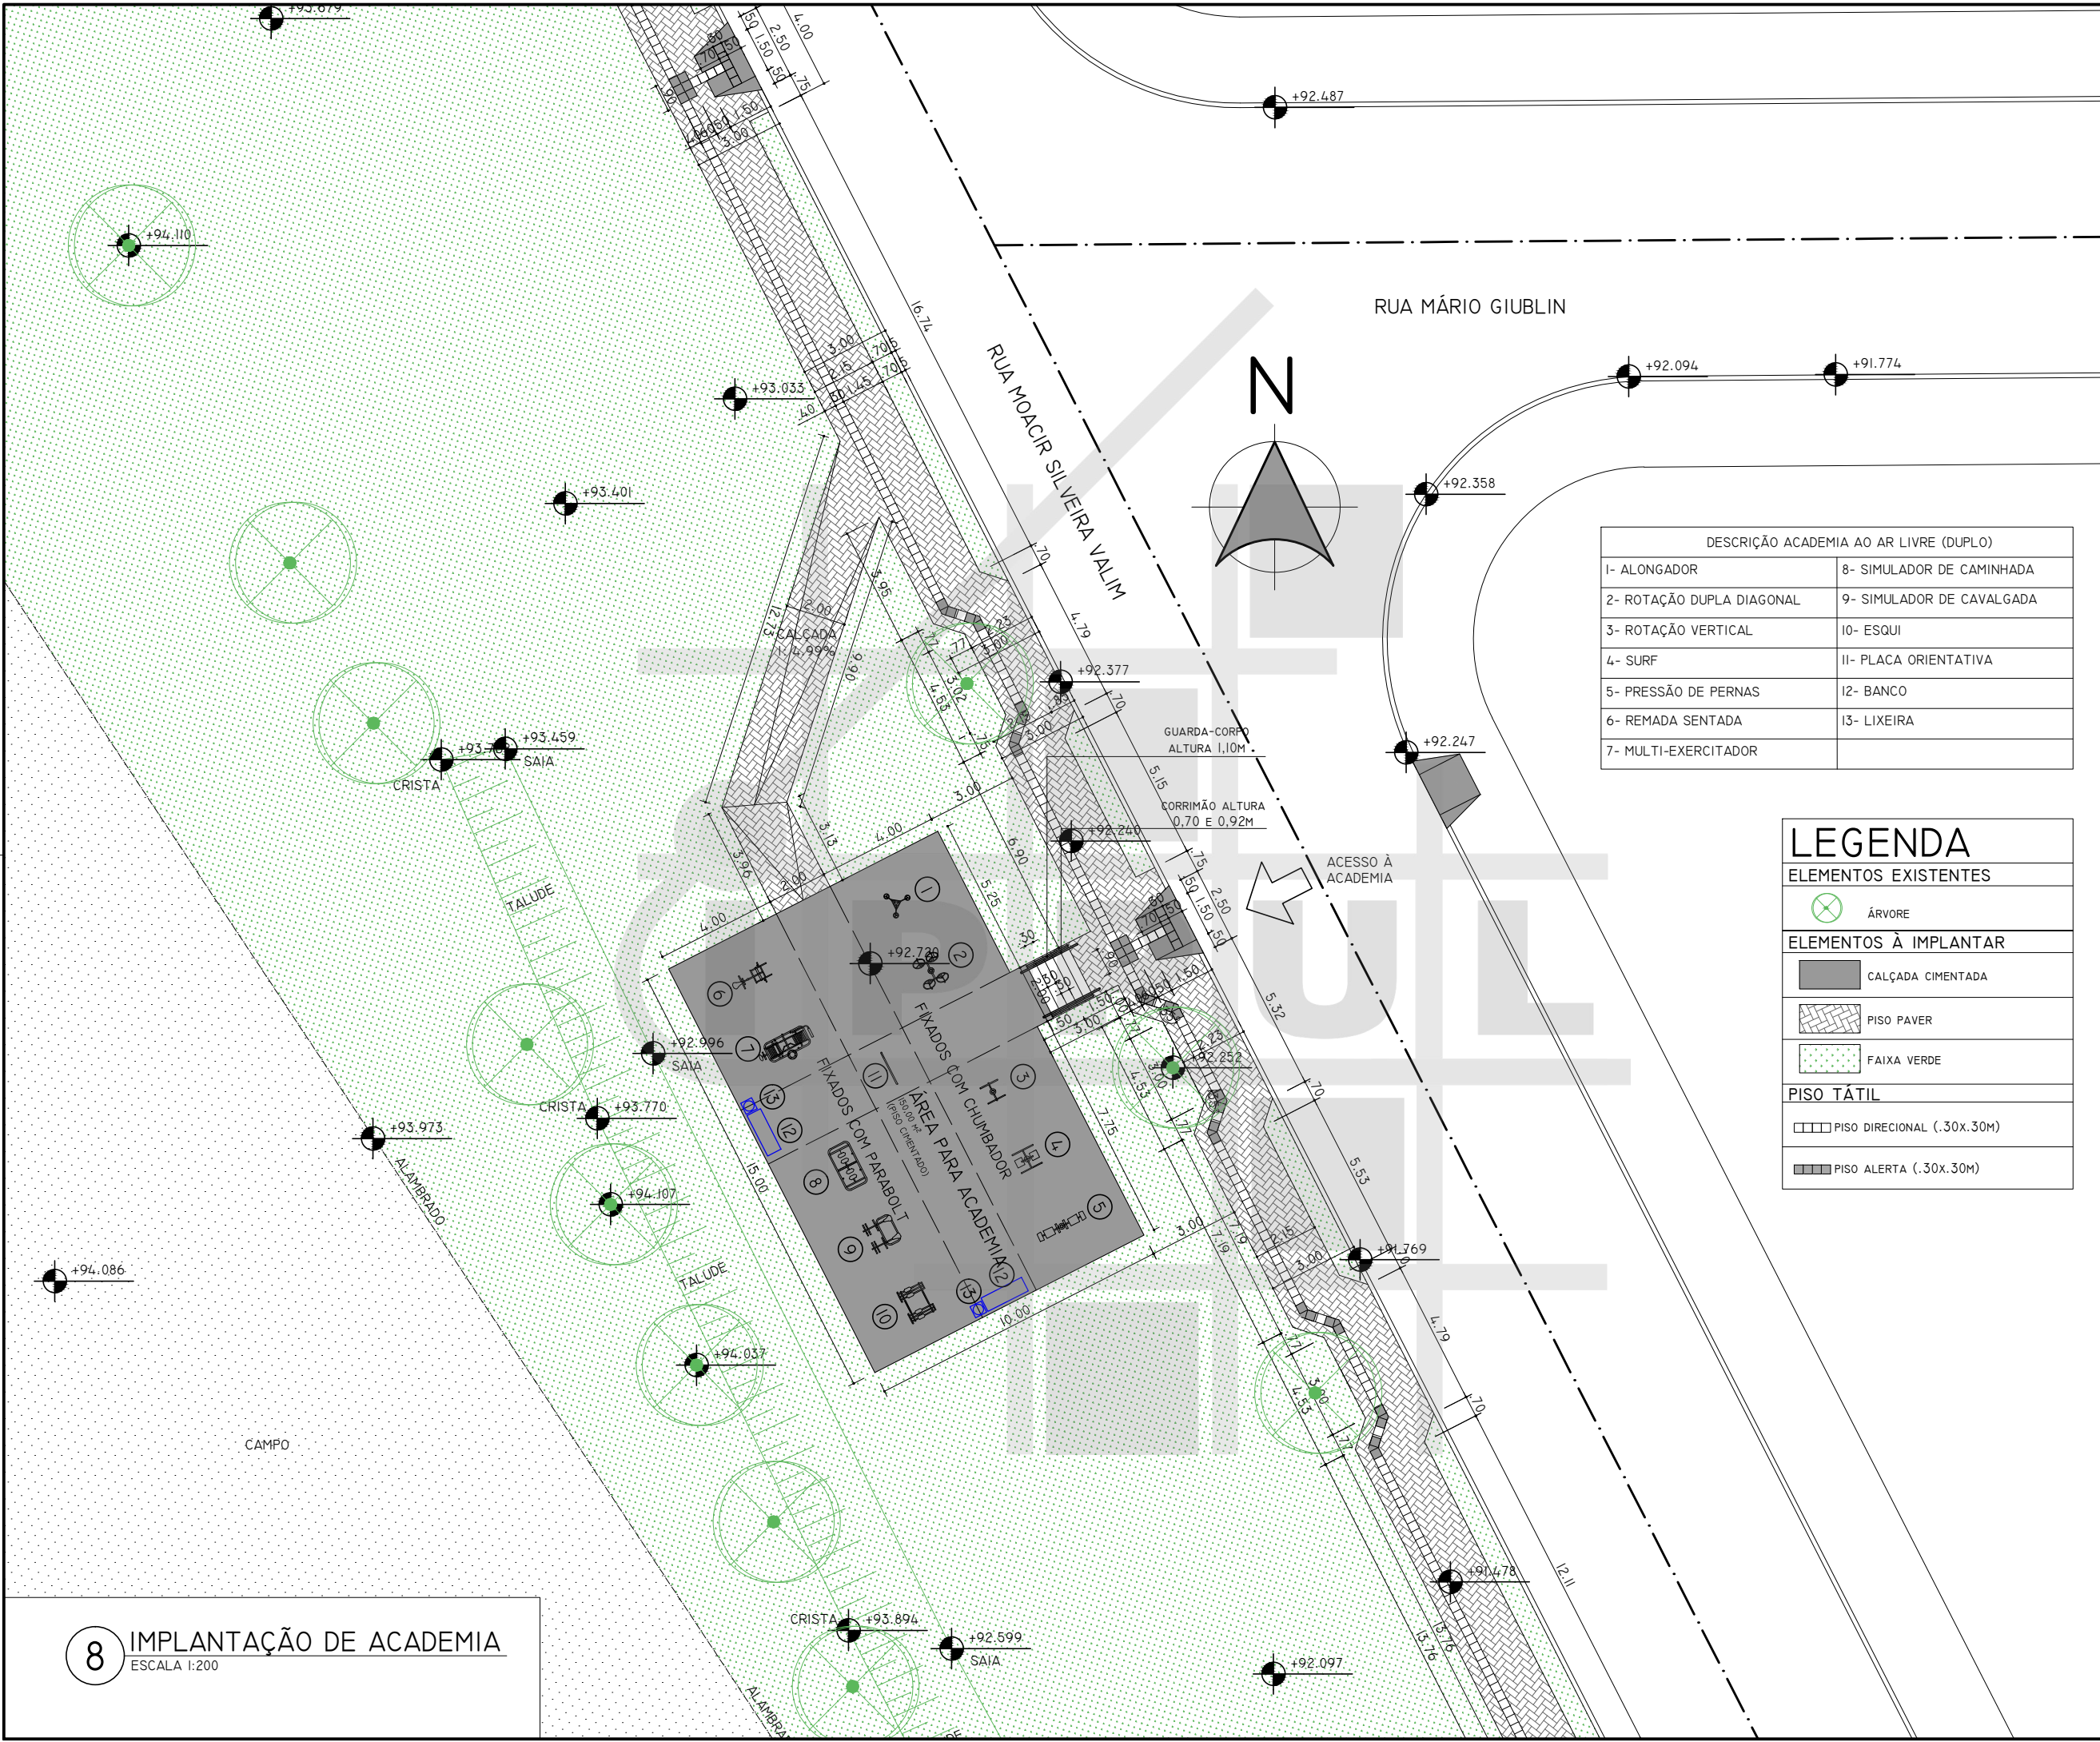

| DESCRIÇÃO ACADEMIA AO AR LIVRE (DUPLO) | |
|--|---------------------------|
| 1- ALONGADOR | 8- SIMULADOR DE CAMINHADA |
| 2- ROTAÇÃO DUPLA DIAGONAL | 9- SIMULADOR DE CAVALGADA |
| 3- ROTAÇÃO VERTICAL | 10- ESQUI |
| 4- SURF | 11- PLACA ORIENTATIVA |
| 5- PRESSÃO DE PERNAS | 12- BANCO |
| 6- REMADA SENTADA | 13- LIXEIRA |
| 7- MULTI-EXERCITADOR | |

| LEGENDA | |
|-----------------------|----------------------------|
| ELEMENTOS EXISTENTES | |
| | ÁRVORE |
| ELEMENTOS À IMPLANTAR | |
| | CALÇADA CIMENTADA |
| | PISO PAVER |
| | FAIXA VERDE |
| PISO TÁTIL | |
| | PISO DIRECIONAL (.30x.30M) |
| | PISO ALERTA (.30x.30M) |

INSTITUTO DE PESQUISA E PLANEJAMENTO URBANO DE LONDINA AV. DUQUE DE CAXIAS, 635 - 2º ANDAR CEP 86015-901 JD. MAZZEI-LONDINA-PARANÁ
 TEL. (043) 3372-4723 FAX. (043) 3372-4714

| | | | | | |
|---------------------|---|--|---|----------------|--------------|
| ASSUNTO | IMPLANTAÇÃO DE ACADEMIA AO AR LIVRE | ESCALA | 1:200 | PEDIDO POR | 29836/14 |
| LOCAL | TERRENO PML (AO LADO DO CAIC) - SANTIAGO RUA MOACIR SILVEIRA VALIM | DATA | 09/07/2014 | ARQUIVO | 13.04 |
| DIRETOR PRESIDENTE | IGNES DEQUECH ALVARES | GERENTE DE LEVANTAMENTO EM CAMPO E APOIO | CLÁUDIA STELA MONTEIRO RODRIGUES DE PADUA | ESTAGIÁRIO (A) | MAYARA CARMO |
| DIRETOR DE PROJETOS | HUMBERTO CARNEIRO LEAL | GERENTE DE PROJETOS URBANÍSTICOS E EDIFICAÇÕES | SIMONE DE OLIVEIRA FERNANDES VECCHIATTI | | |

04/04
PRANCHA