


CORTE LONGITUDINAL

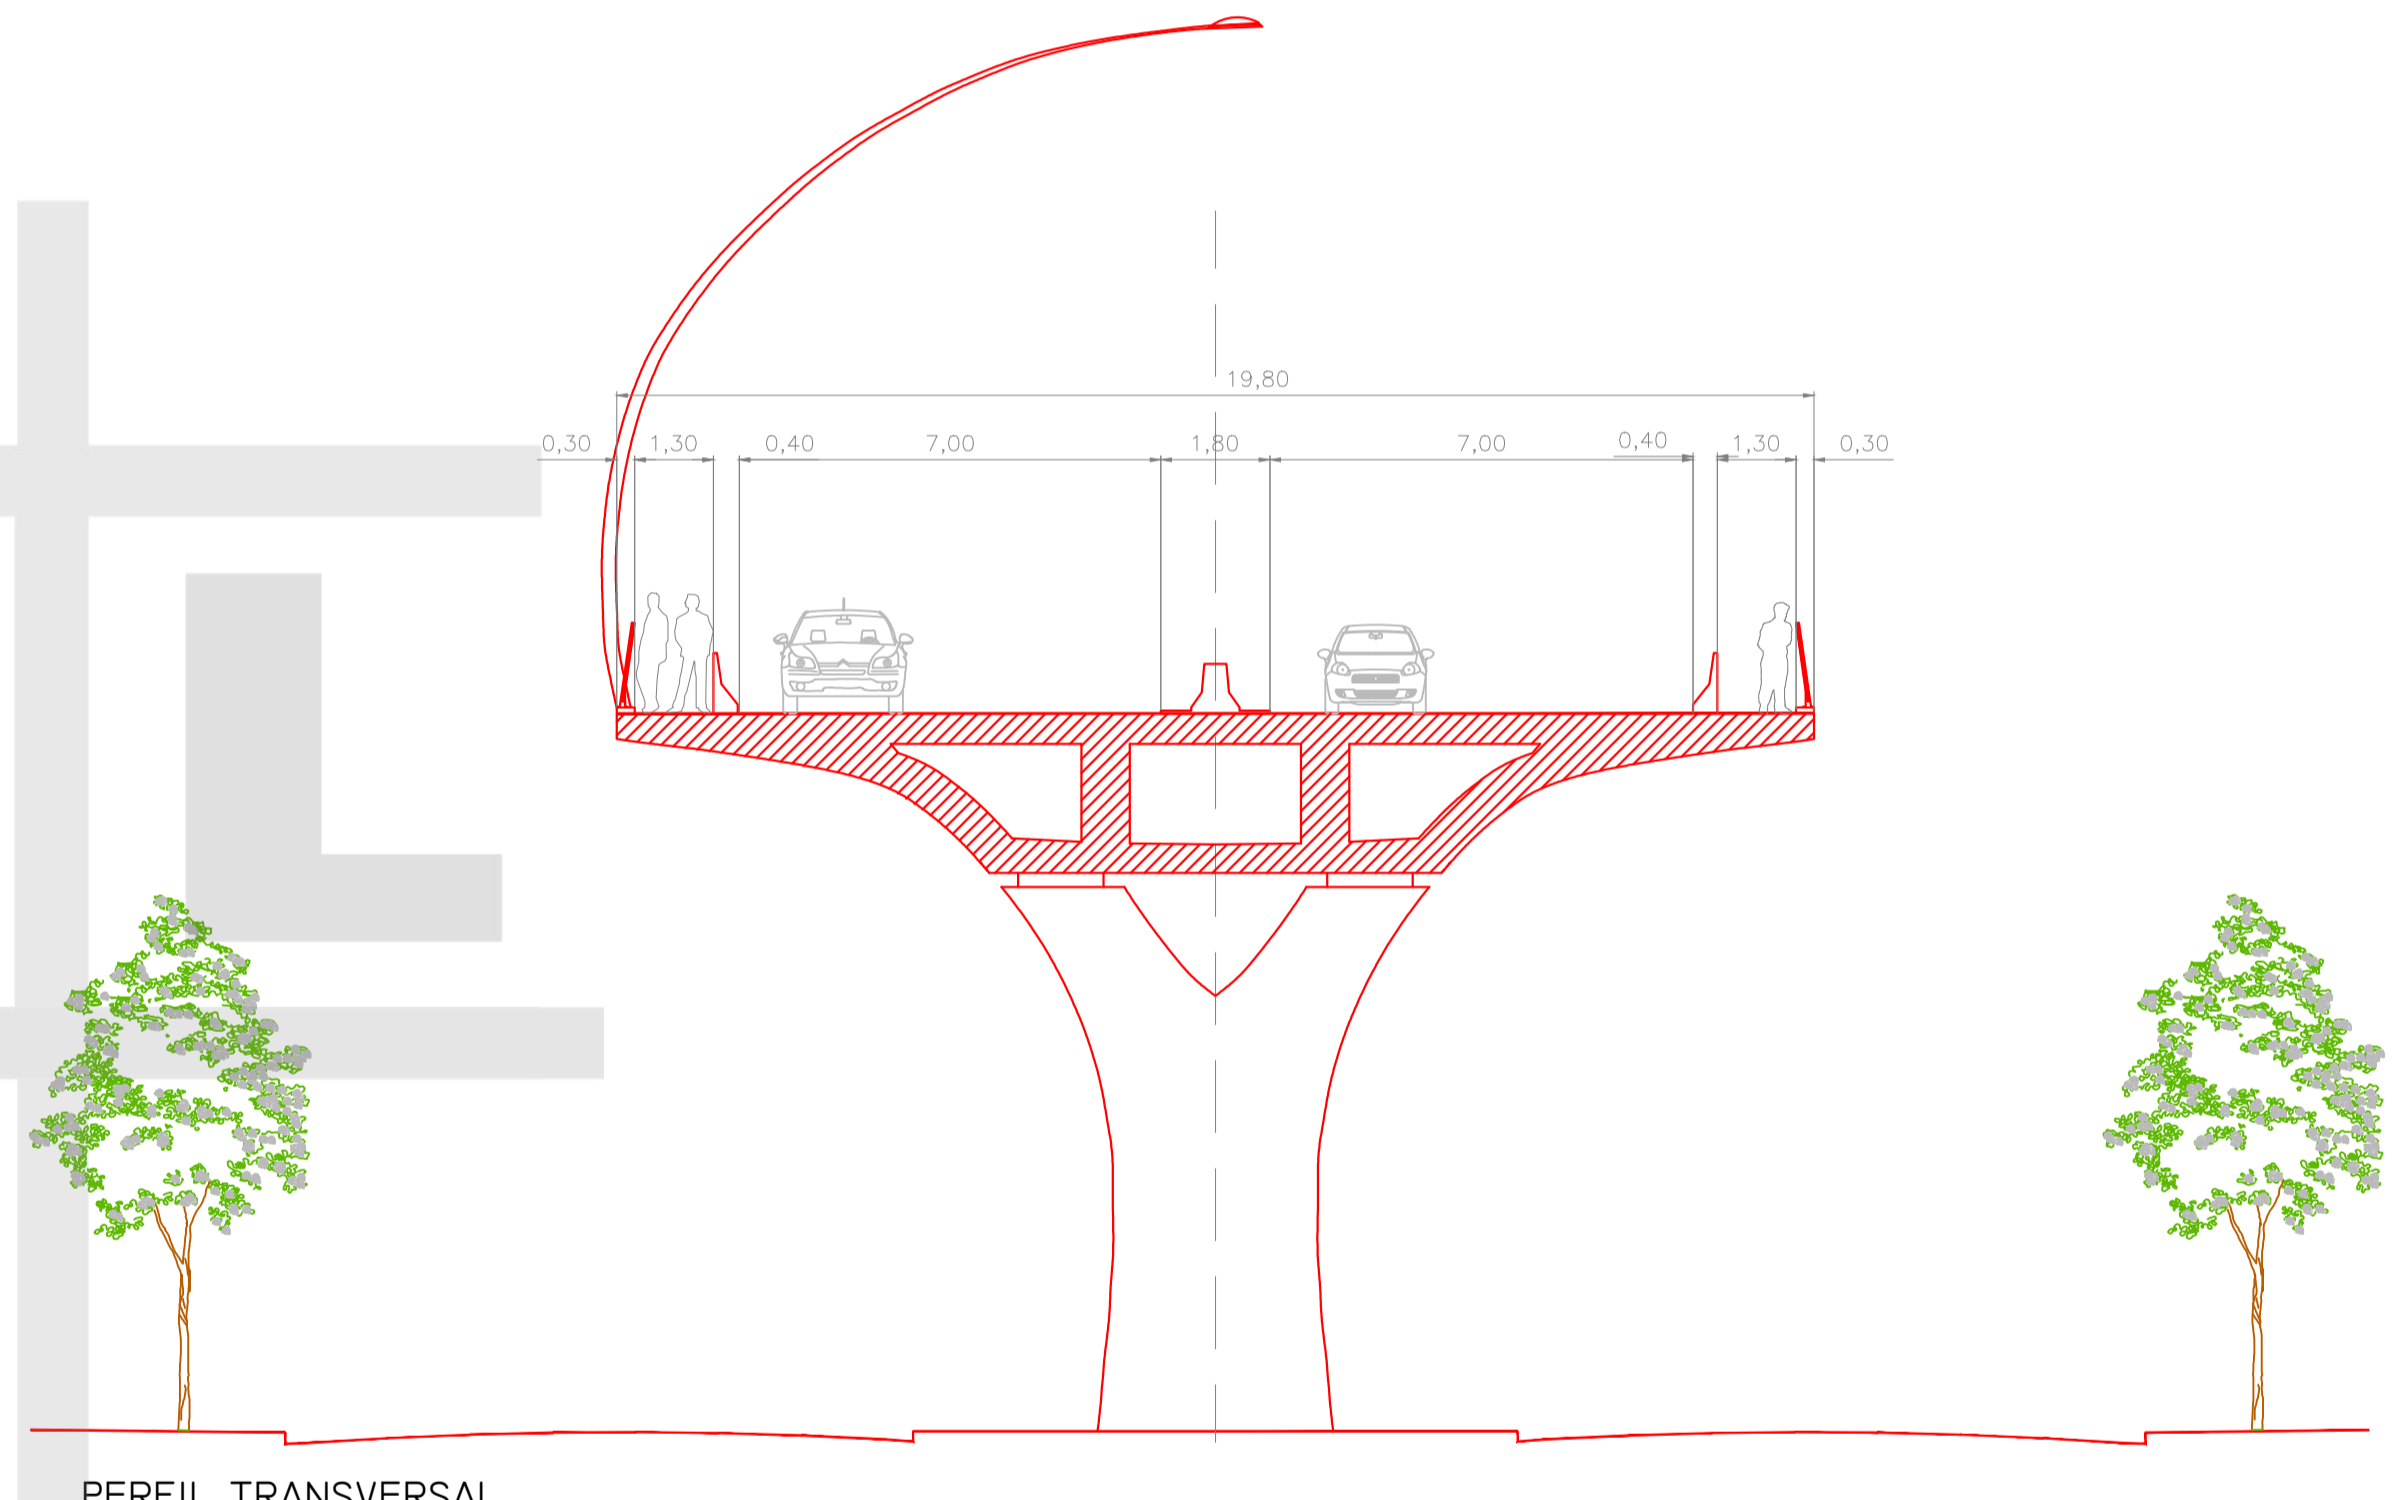

PERFIL TRANSVERSAL

LEGENDA

- PROPOSTA PARA LOCAÇÃO DOS PILARES
- VIADUTO ELEVADO
- PERFIL DO TERRENO
- ATERRO

PROJETO	PERFIL LONGITUDINAL E TANSVERSAL DO VIADUTO						
TRECHO	AVENIDA LESTE OESTE x AVENIDA DEZ DE DEZEMBRO						
ESCALA	1:500	DATA	NOVEMBRO/2015	FRANCHA	03/04	ARQUIVO	L-3

BHLS LONDRINA_CORREDOR 6_AY DUQUE DE CAXIAS_FUNCIONAL_GEOMETRICO 19_JUL_2015