



ARTICULAÇÃO 01/06
ESCALA 1:500

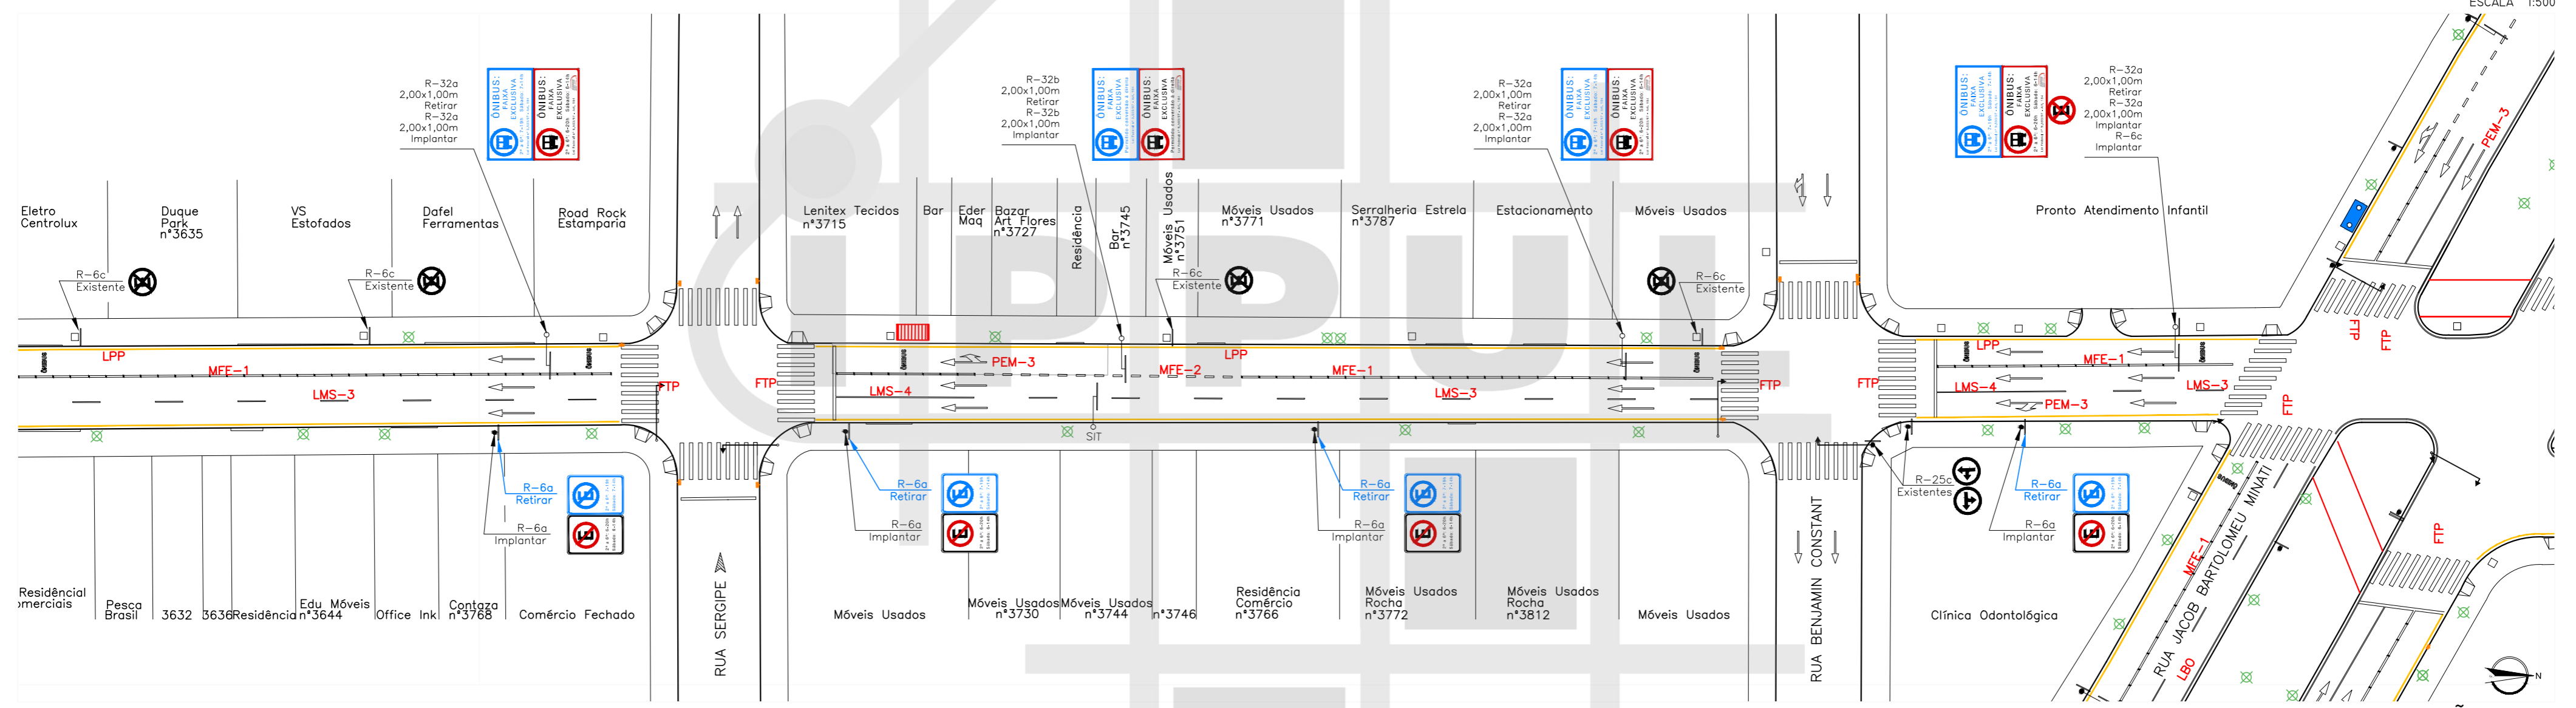

ARTICULAÇÃO 02/06
ESCALA 1:500

LEGENDA



- ✕ ÁRVORE
- ▤ BOCA DE LOBO
- ▬ RAMPA PARA CADEIRANTES
- ▬ GUIA ACESSO VEÍCULOS
- ▬ GUIA / MEIO FIO
- ▬ ALINHAMENTO PREDIAL
- ◁ ORELHÃO
- ▬ PLACA
- POSTE
- ▬ POSTE COM PLACA
- CONJUNTO BRAÇO PROJETADO
- ▬ CONJUNTO SEMAFÓRICO

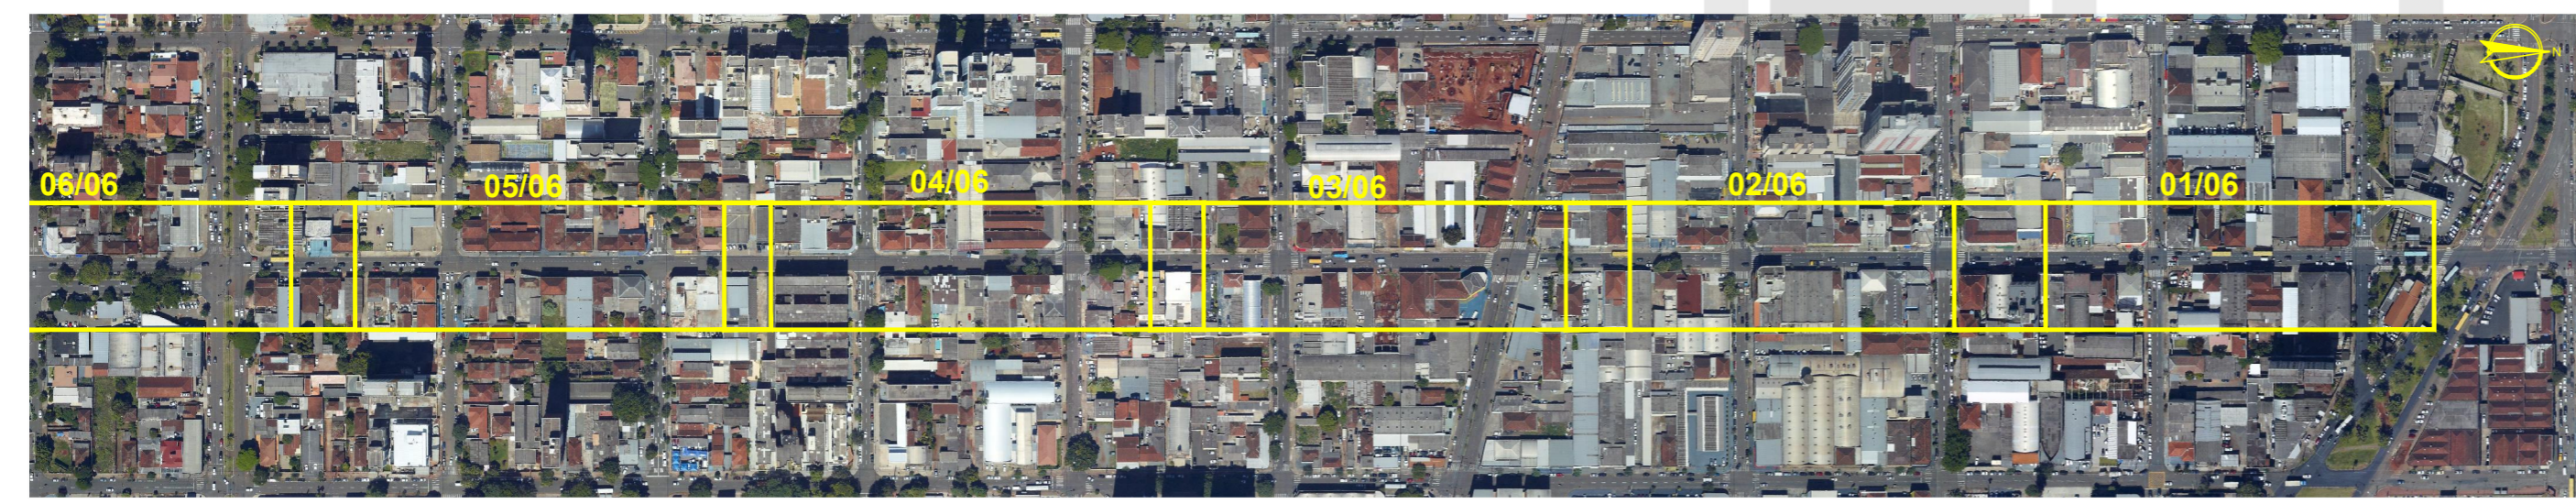

MAPA DE ARTICULAÇÕES SEM ESCALA

| | | | |
|--|----------------------|---------------|--------------|
| | | | |
| PROJETO SINALIZAÇÃO VIÁRIA HORIZONTAL E VERTICAL | | | |
| TRECHO AV. DUQUE DE CAXIAS (AV. J.K - AV. LESTE OESTE) | | | |
| ESCALA 1:500 | DATA NOVEMBRO / 2015 | PRANCHA 01/03 | ARQUIVO C-01 |

BHLS LONDRINA-CORREDOR 6_AV DUQUE DE CAXIAS_SINALIZACAO 04_11_2015

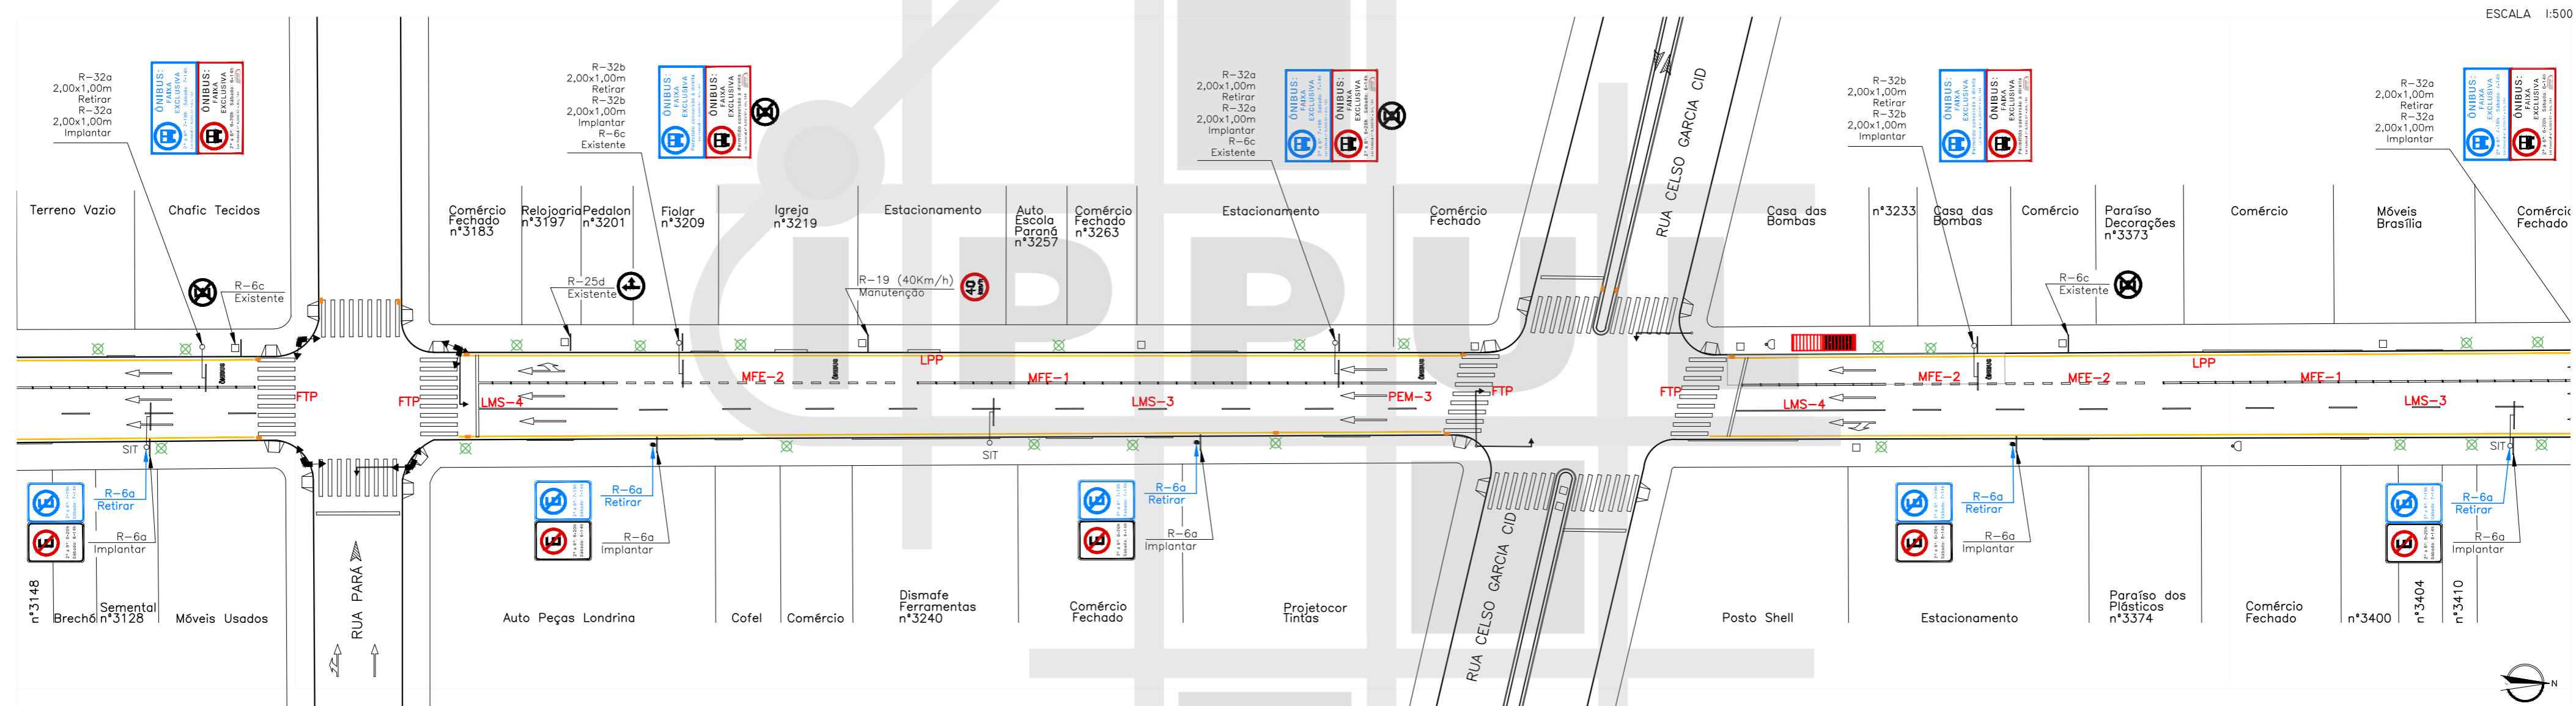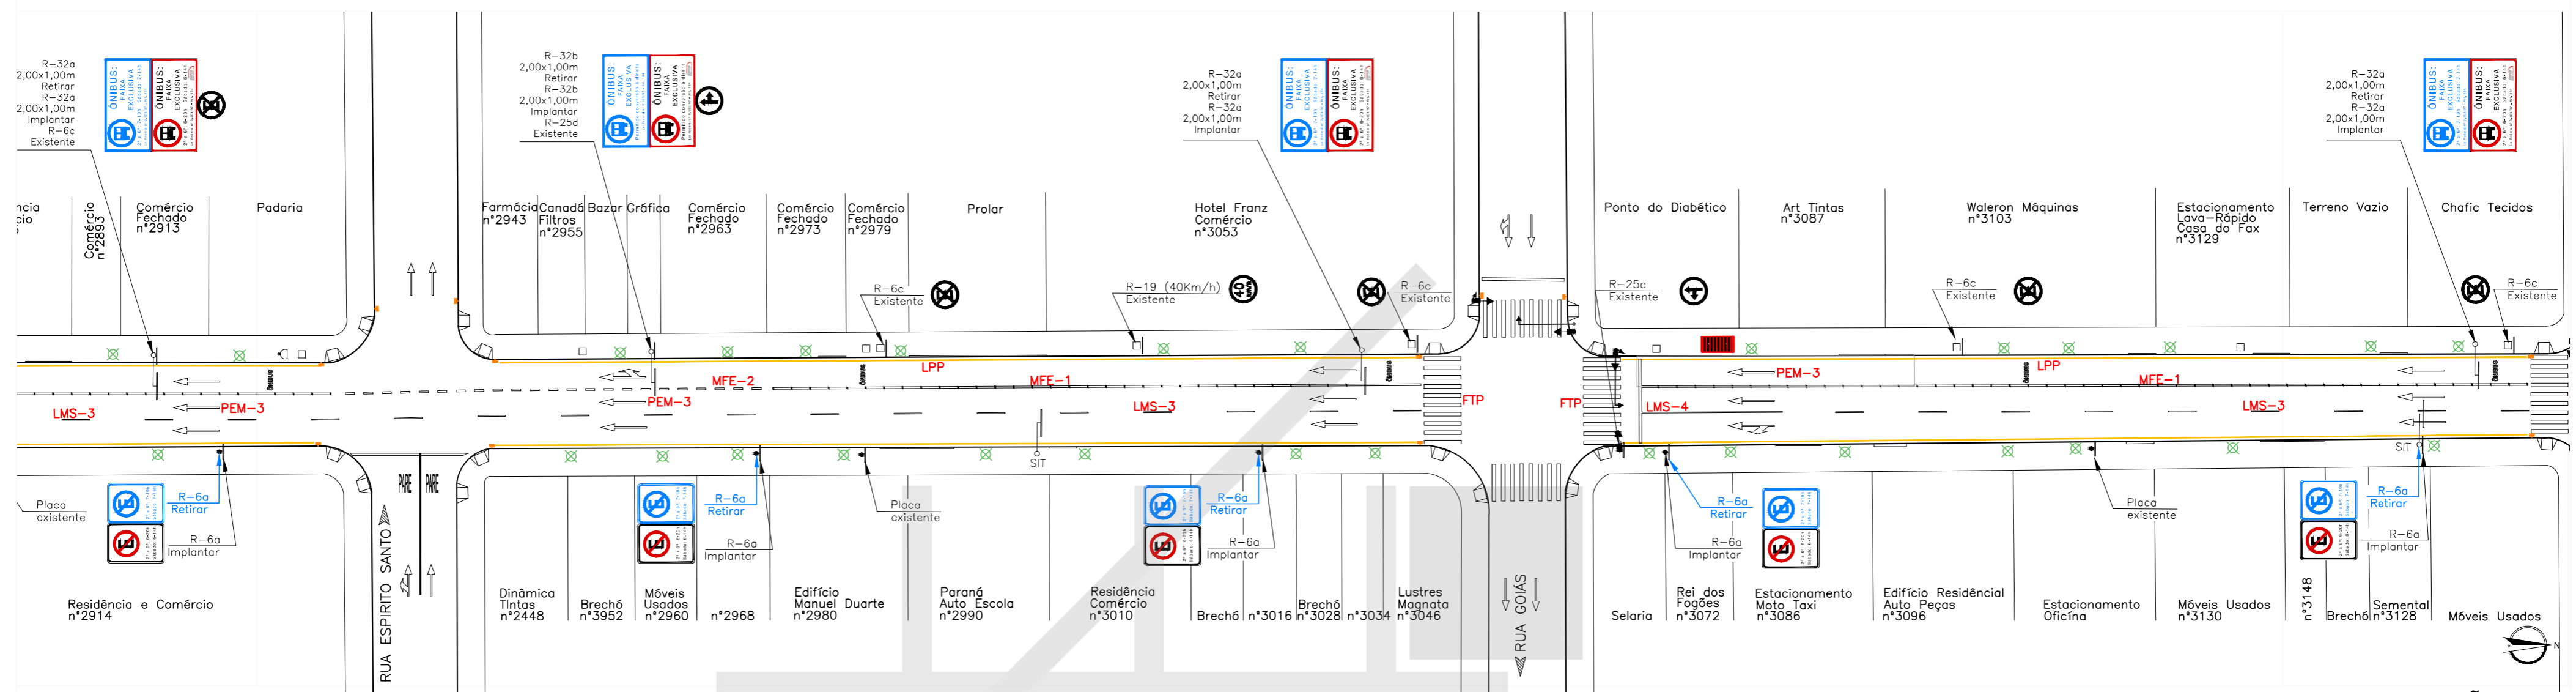

MAPA DE ARTICULAÇÕES
SEM ESCALA

LEGENDA


- ✕ ÁRVORE
- ◁ BOCA DE LOBO
- ▬ RAMPA PARA CADEIRANTES
- ▬ GUIA ACESSO VEÍCULOS
- ▬ GUIA / MEIO FIO
- ▬ ALINHAMENTO PREDIAL
- ◁ ORELHÃO
- ▬ PLACA
- POSTE
- ▬ POSTE COM PLACA
- ▬ CONJUNTO BRAÇO PROJETADO
- ▬ CONJUNTO SEMAFÓRICO

PREFEITURA DO MUNICÍPIO DE LONDRINA
INSTITUTO DE PESQUISA E PLANEJAMENTO URBANO DE LONDRINA


SUPER BUS

PROJETO: SINALIZAÇÃO VIÁRIA HORIZONTAL E VERTICAL
TRECHO: AV. DUQUE DE CAXIAS (AV. J.K - AV. LESTE OESTE)


| | | | |
|--------------|----------------------|---------------|--------------|
| ESCALA 1:500 | DATA NOVEMBRO / 2015 | PRANCHA 02/03 | ARQUIVO C-01 |
|--------------|----------------------|---------------|--------------|

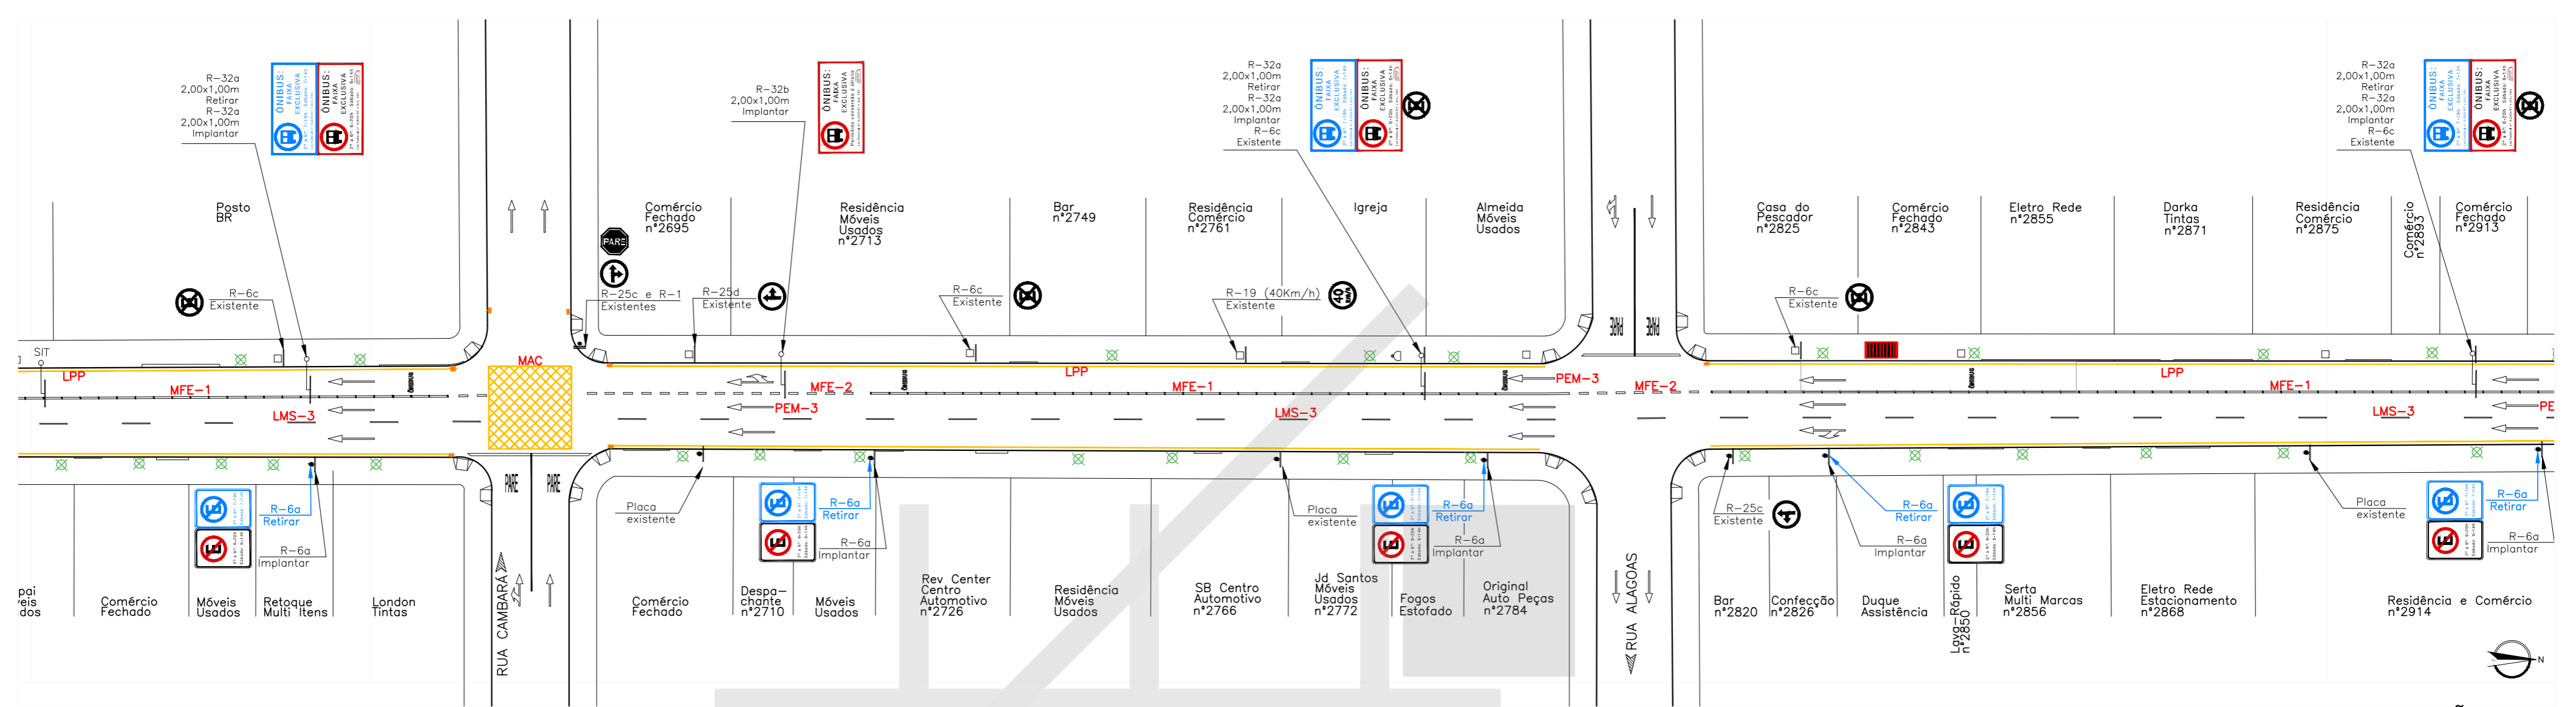

ARTICULAÇÃO 05/06
ESCALA 1:500

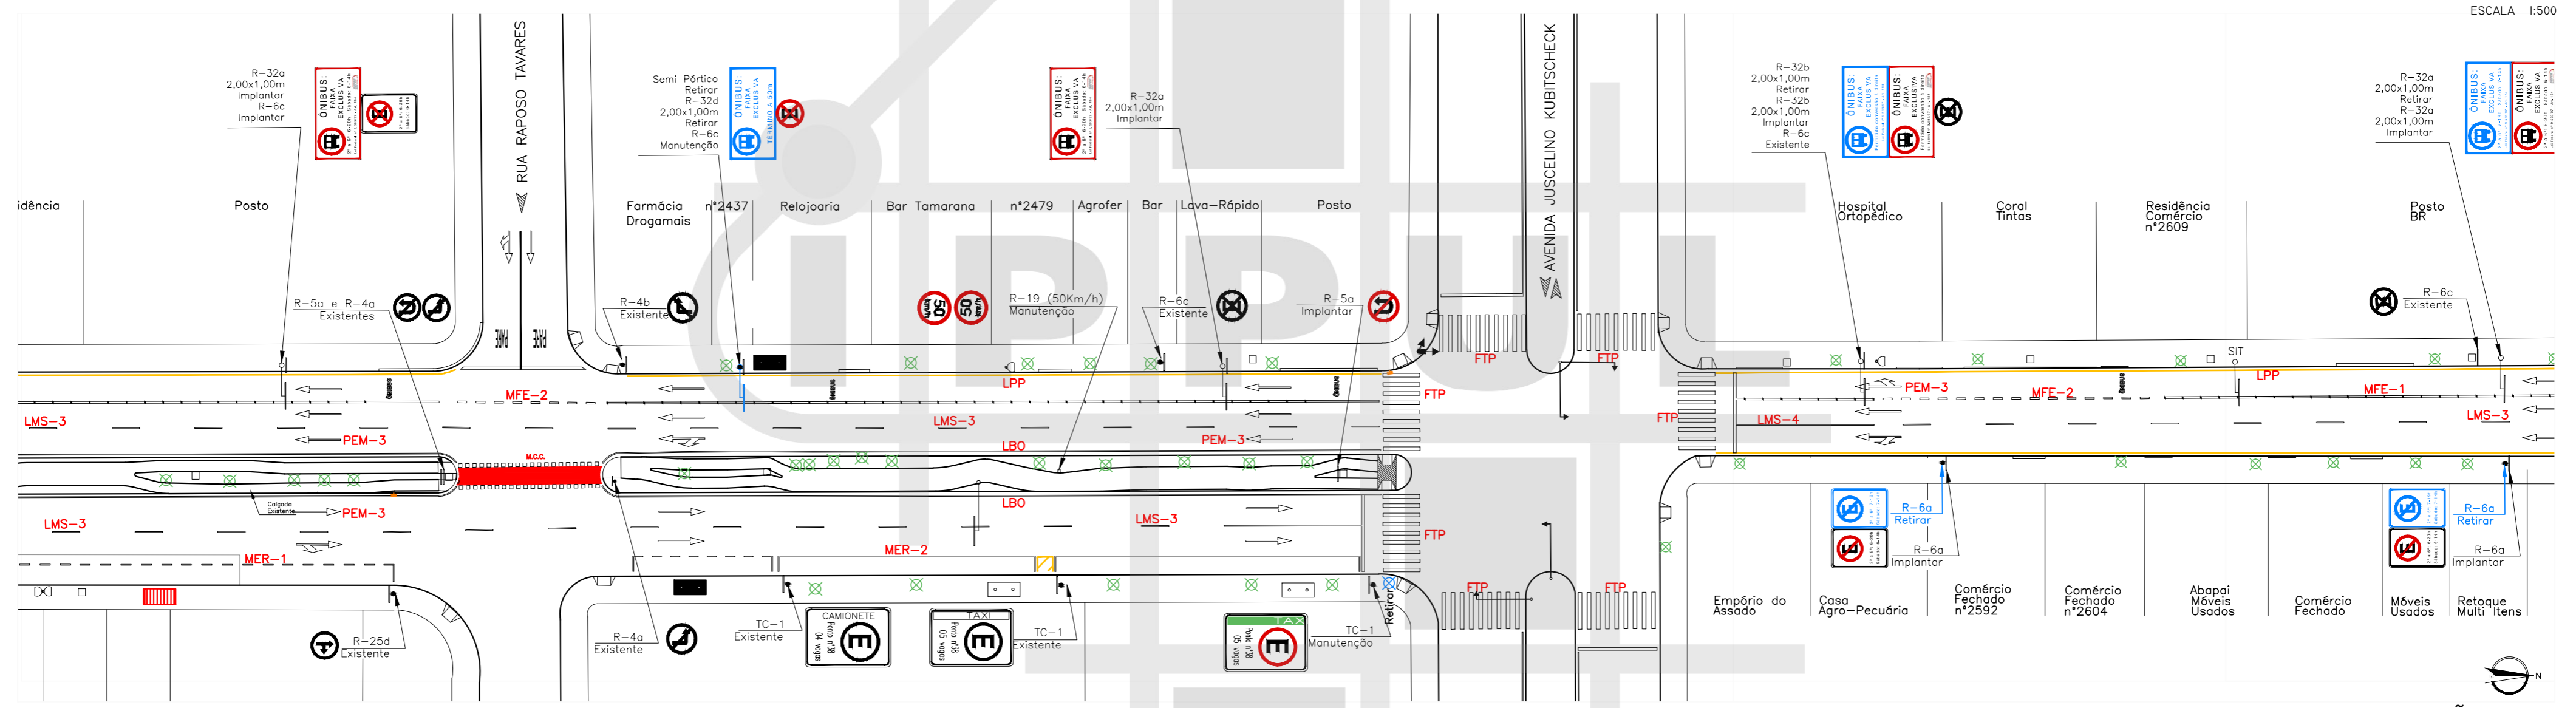

ARTICULAÇÃO 06/06
ESCALA 1:500

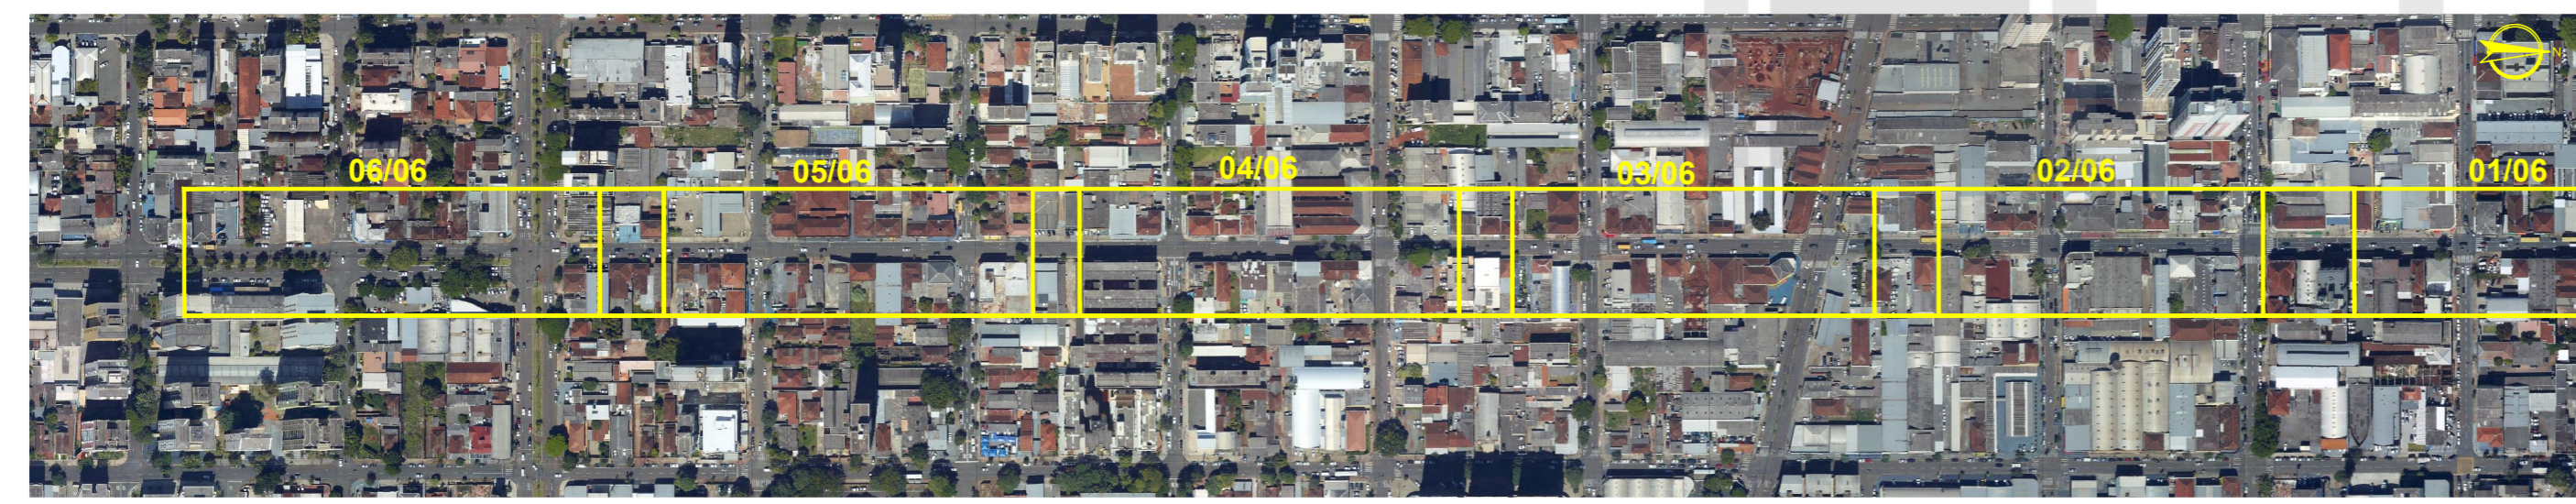

MAPA DE ARTICULAÇÕES
SEM ESCALA

LEGENDA

- ÁRVORE
- BOCA DE LOBO
- RAMPA PARA CADEIRANTES
- GUIA ACESSO VEÍCULOS
- GUIA / MEIO FIO
- ALINHAMENTO PREDIAL
- ORELHÃO
- PLACA
- POSTE
- POSTE COM PLACA
- CONJUNTO BRAÇO PROJETADO
- CONJUNTO SEMAFÓRICO

| | | | |
|--|----------------------|---------------|--------------|
| | | | |
| PROJETO SINALIZAÇÃO VIÁRIA HORIZONTAL E VERTICAL | | | |
| TRECHO AV. DUQUE DE CAXIAS (AV. J.K - AV. LESTE OESTE) | | | |
| ESCALA 1:500 | DATA NOVEMBRO / 2015 | FRANCHA 03/03 | ARQUIVO C-01 |