

ARTICULAÇÃO 01/12
 ESCALA 1:500




MAPA DE ARTICULAÇÕES
 SEM ESCALA


LEGENDA

- ÁRVORE
- BOCA DE LOBO
- RAMPA PARA CADEIRANTES
- GUIA ACESSO VEICULOS
- GUIA / MEIO FIO
- ALINHAMENTO PREDIAL
- ORELHÃO
- PLACA
- POSTE
- POSTE COM PLACA
- CONJUNTO BRAÇO PROJETADO
- CONJUNTO SEMAFÓRICO

PREFEITURA DO MUNICÍPIO DE LONDRINA INSTITUTO DE PESQUISA E PLANEJAMENTO URBANO DE LONDRINA				
PROJETO SINALIZAÇÃO VIÁRIA HORIZONTAL E VERTICAL				
TRECHO AVENIDA HIGIENÓPOLIS				
ESCALA 1:500	DATA DEZEMBRO/2015	PRANCHA 01/12	ARQUIVO C-01/C-03	

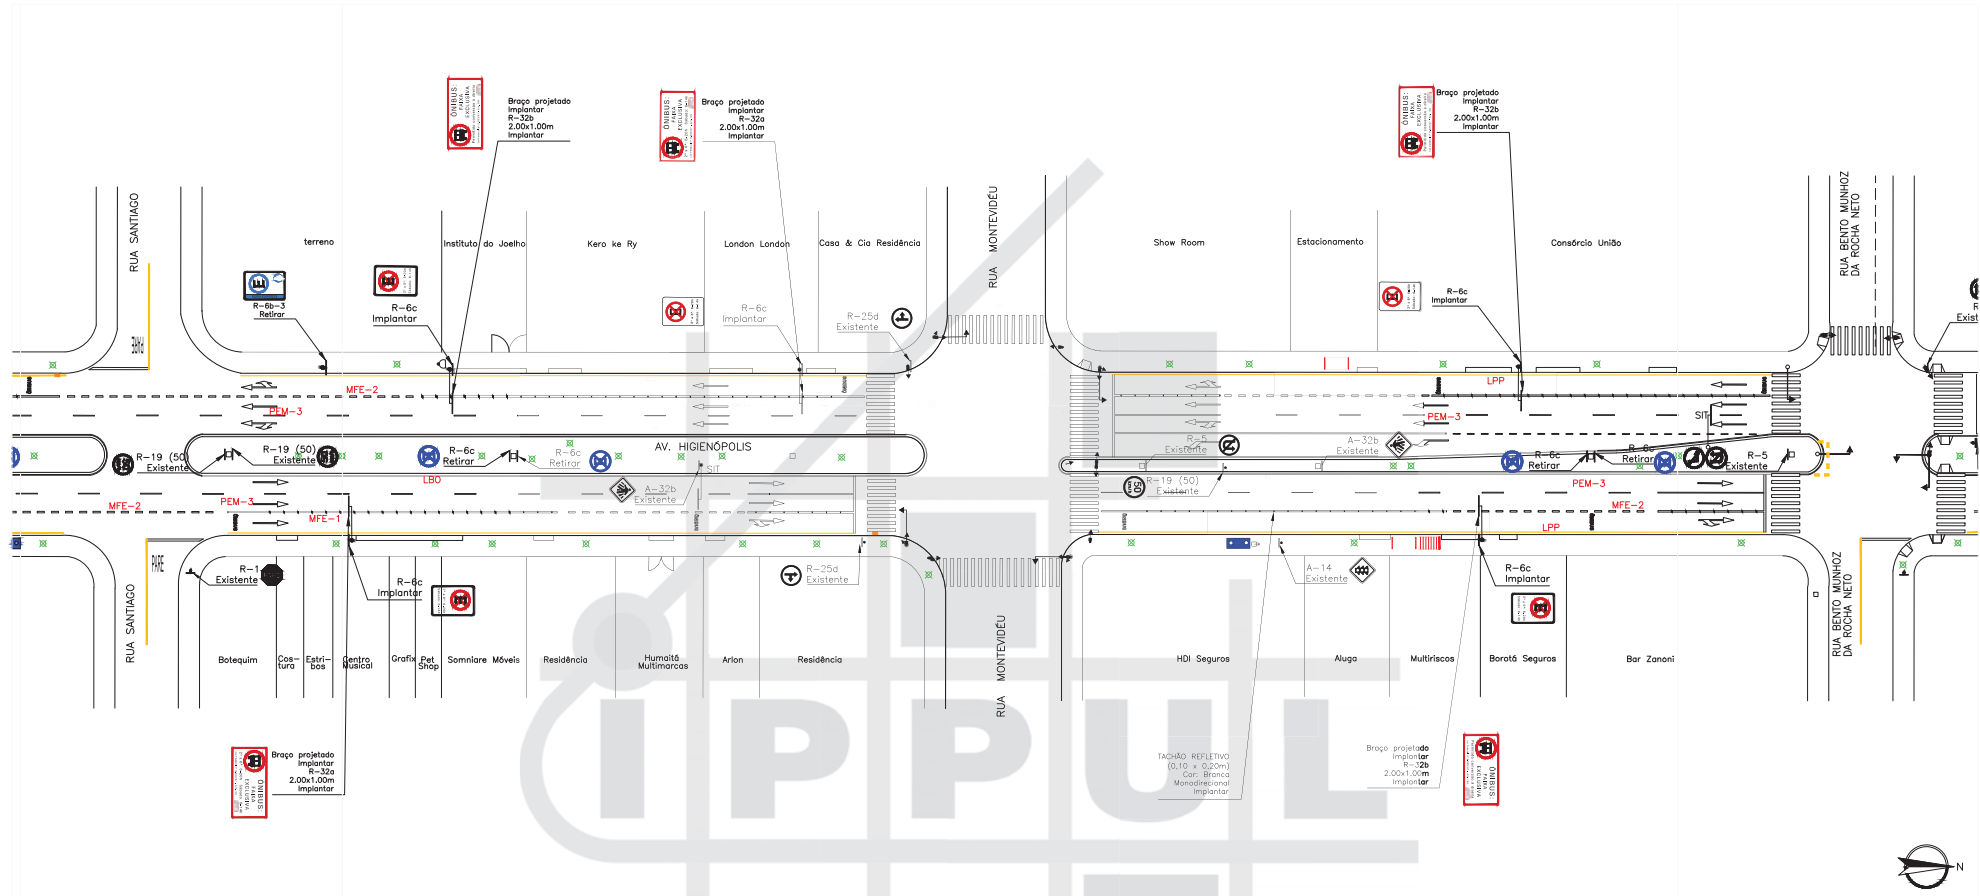

ARTICULAÇÃO 02/12
 ESCALA 1:500

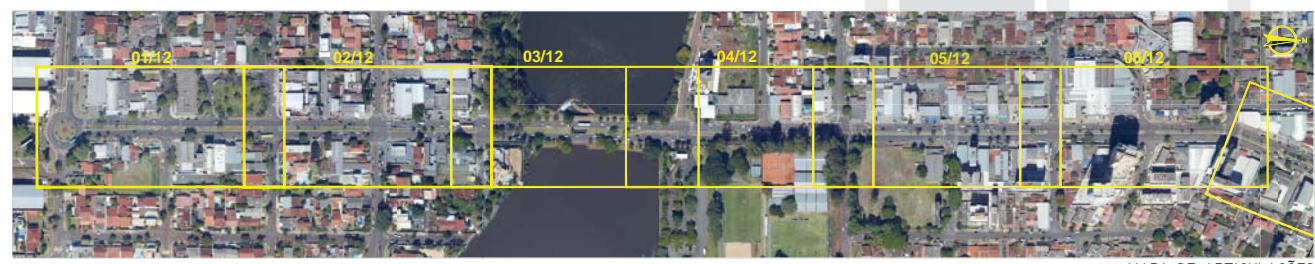


MAPA DE ARTICULAÇÕES
 SEM ESCALA

LEGENDA

- ÁRVORE
- BOCA DE LOBO
- RAMPA PARA CADEIRANTES
- GUIA ACESSO VEÍCULOS
- GUIA / MEIO FIO
- ALINHAMENTO PREDIAL
- ORELHÃO
- PLACA
- POSTE
- POSTE COM PLACA
- CONJUNTO BRAÇO PROJETADO
- CONJUNTO SEMAFÓRICO

PREFEITURA DO MUNICÍPIO DE LONDRINA INSTITUTO DE PESQUISA E PLANEJAMENTO URBANO DE LONDRINA			
PROJETO SINALIZAÇÃO VIÁRIA HORIZONTAL E VERTICAL			
TRECHO AVENIDA HIGIENÓPOLIS			
ESCALA	1:500	DATA	DEZEMBRO/2015
FRANCHA	02/12	ARQUIVO	C-01/C-03

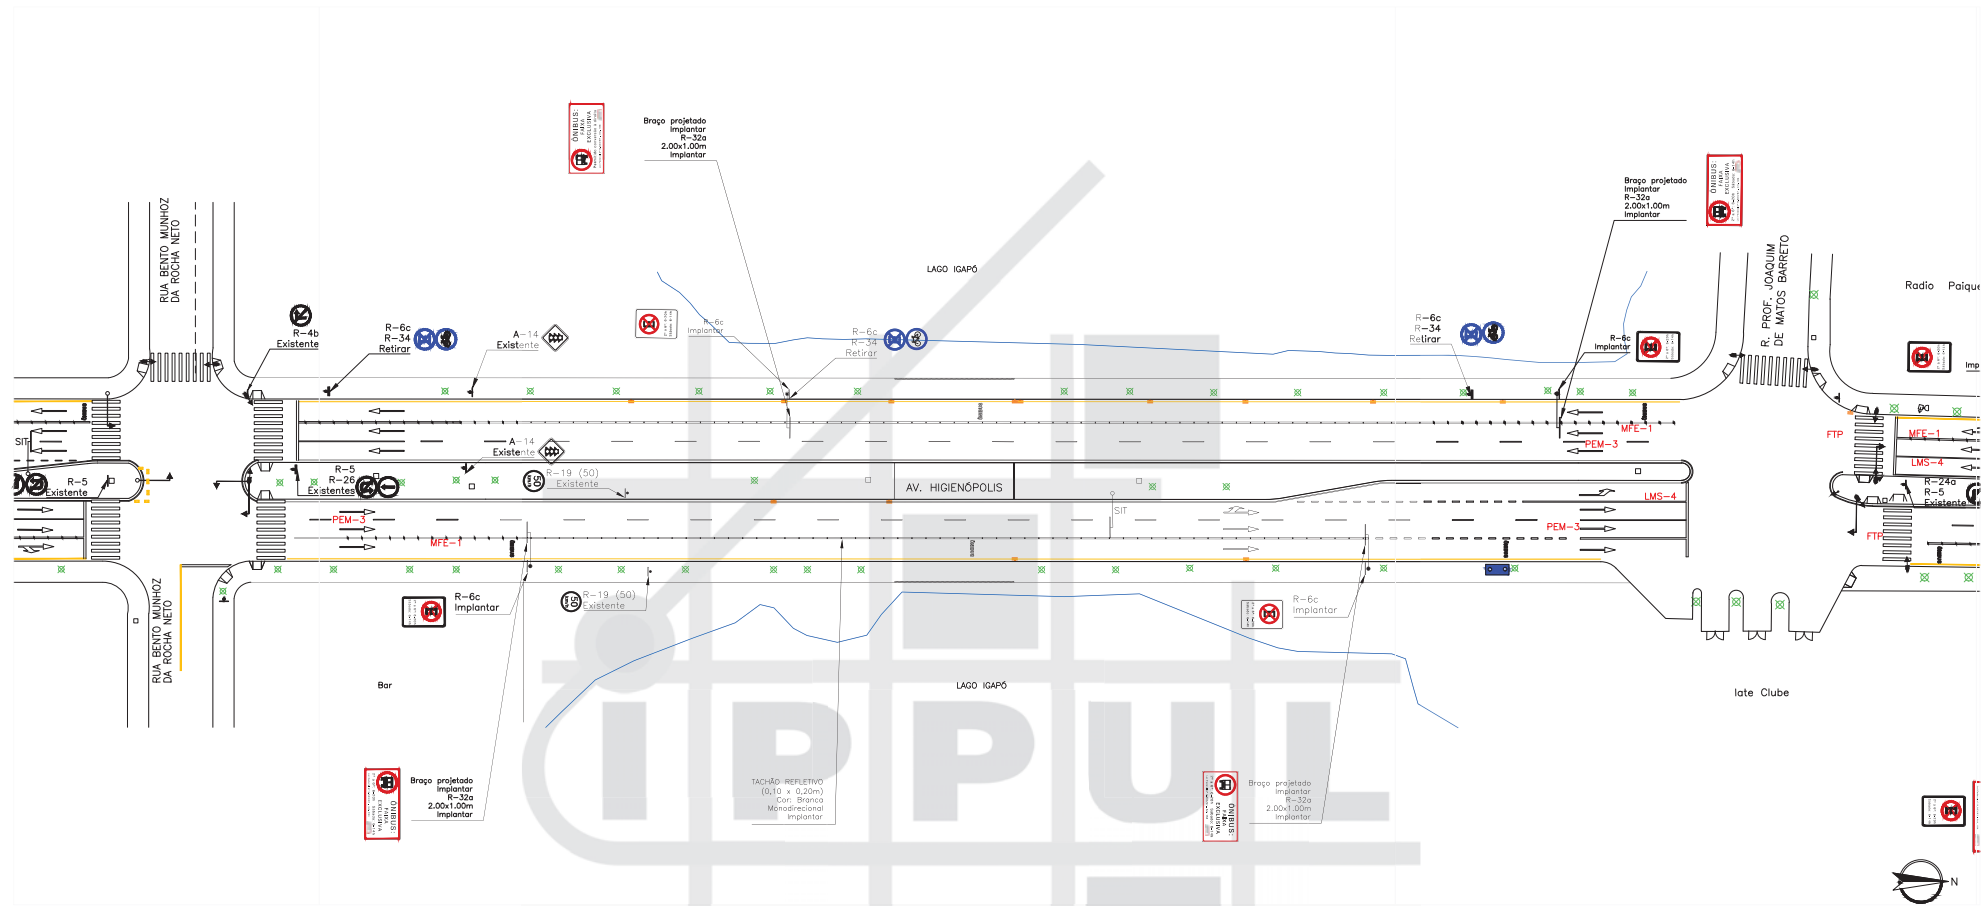

ARTICULAÇÃO 03/12
 ESCALA 1:500




MAPA DE ARTICULAÇÕES
 SEM ESCALA

LEGENDA

- ÁRVORE
- BOCA DE LOBO
- RAMPA PARA CADEIRANTES
- GUIA ACESSO VEÍCULOS
- GUIA / MEIO FIO
- ALINHAMENTO PREDIAL
- ORELHÃO
- PLACA
- POSTE
- POSTE COM PLACA
- CONJUNTO BRAÇO PROJETADO
- CONJUNTO SEMAFÓRICO

PREFEITURA DO MUNICÍPIO DE LONDRINA INSTITUTO DE PESQUISA E PLANEJAMENTO URBANO DE LONDRINA				
PROJETO SINALIZAÇÃO VIÁRIA HORIZONTAL E VERTICAL				
TRECHO AVENIDA HIGIENÓPOLIS				
ESCALA	DATA	FRANCHA	ARQUIVO	
1:500	DEZEMBRO/2015	03/12	C-01/C-03	

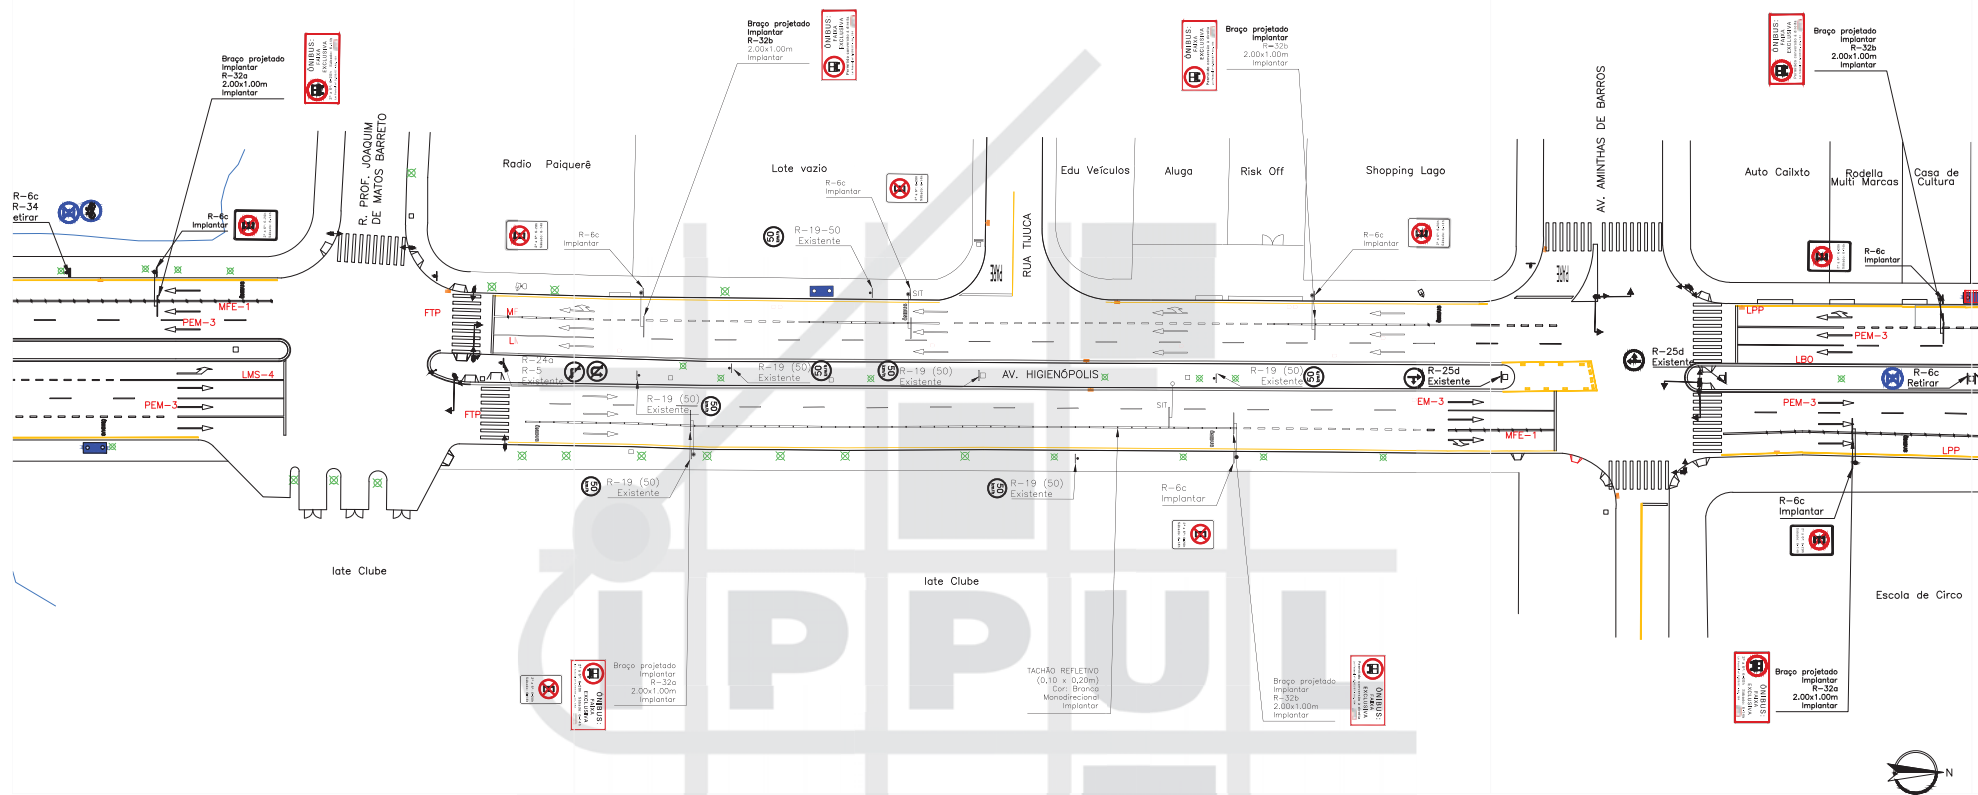

ARTICULAÇÃO 04/12
 ESCALA 1:500




MAPA DE ARTICULAÇÕES
 SEM ESCALA

LEGENDA

- ÁRVORE
- BOCA DE LOBO
- RAMPA PARA CADEIRANTES
- GUIA ACESSO VEÍCULOS
- GUIA / MEIO FIO
- ALINHAMENTO PREDIAL
- ORELHÃO
- PLACA
- POSTE
- POSTE COM PLACA
- CONJUNTO BRAÇO PROJETADO
- CONJUNTO SEMAFÓRICO

PREFEITURA DO MUNICÍPIO DE LONDRINA INSTITUTO DE PESQUISA E PLANEJAMENTO URBANO DE LONDRINA							
PROJETO				SINALIZAÇÃO VIÁRIA HORIZONTAL E VERTICAL			
TRECHO				AVENIDA HIGIENÓPOLIS			
ESCALA	1:500	DATA	DEZEMBRO/2015	FRANCHA	04/12	ARQUIVO	C-01/C-03

BHLS LONDRINA_CORREDOR 4_AV HIGIENOPOLIS_SINALIZACAO 22.12.2015

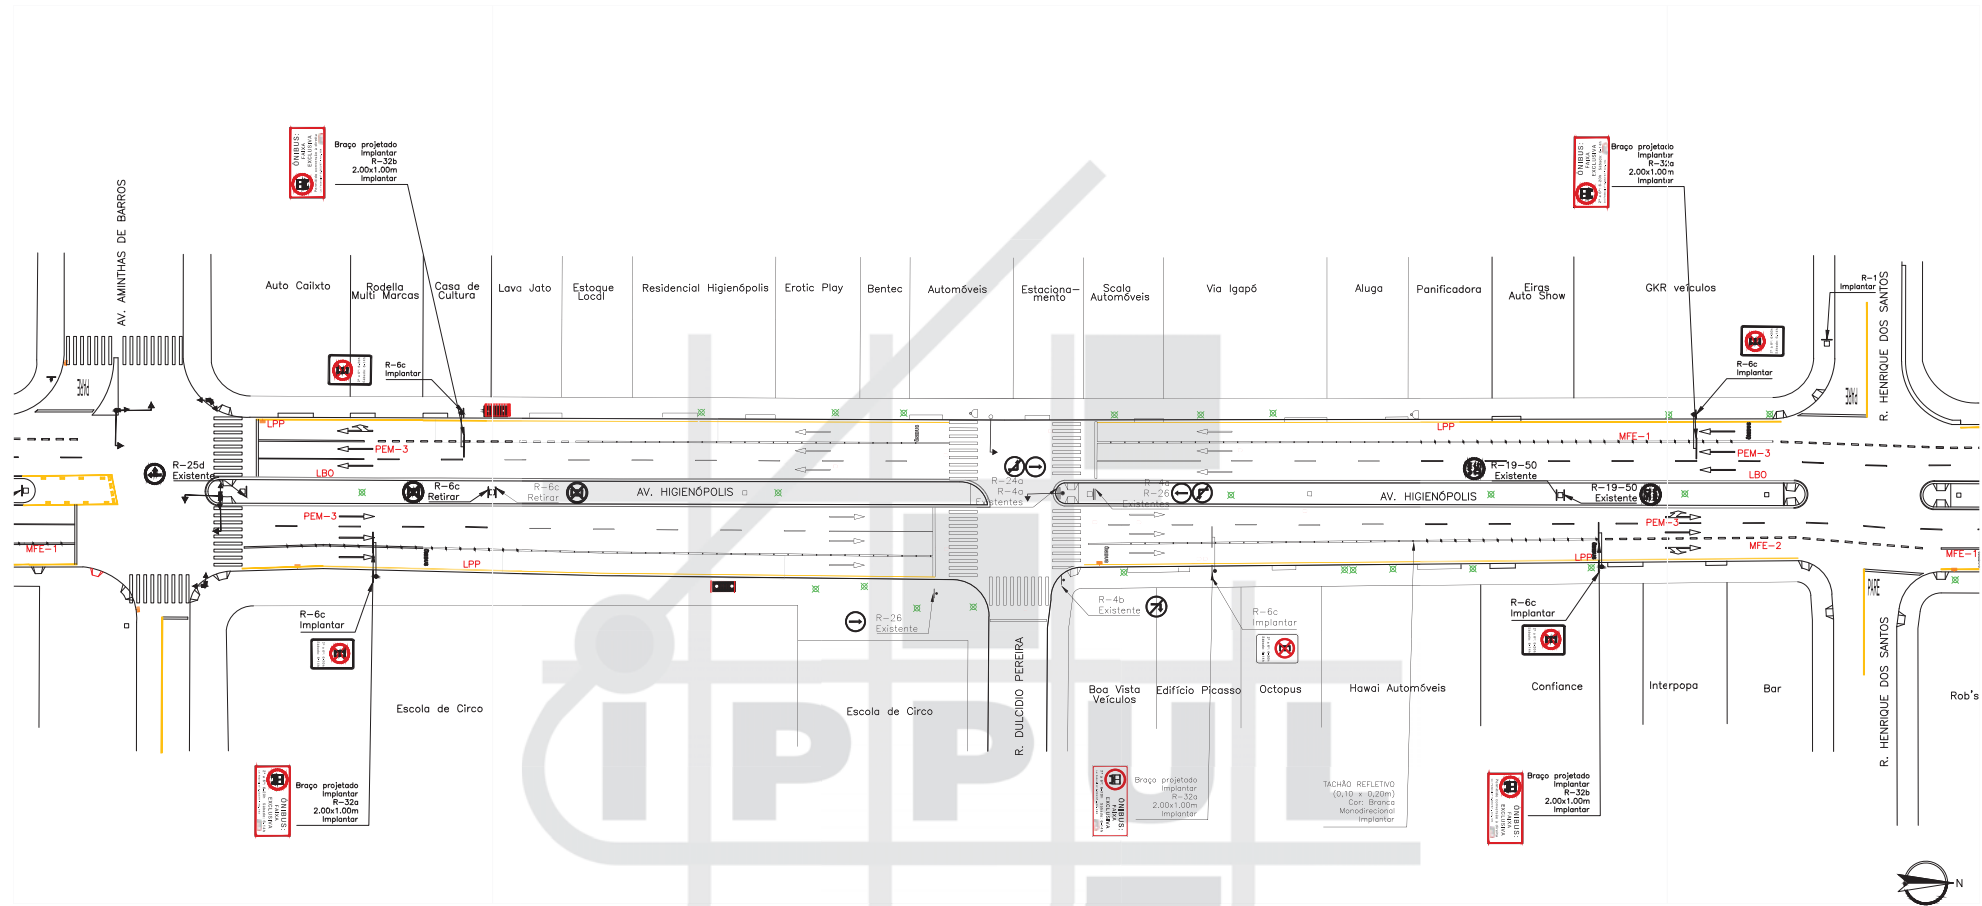



ARTICULAÇÃO 05/12
ESCALA 1:500




MAPA DE ARTICULAÇÕES
SEM ESCALA

LEGENDA

- ✕ ÁRVORE
- ≡ BOCA DE LOBO
- ▲ RAMPA PARA CADEIRANTES
- GUIA ACESSO VEÍCULOS
- GUIA / MEIO FIO
- ALINHAMENTO PREDIAL
- ◀ ORELHÃO
- PLACA
- POSTE
- POSTE COM PLACA
- ◀ CONJUNTO BRAÇO PROJETADO
- ◀ CONJUNTO SEMAFÓRICO

			
PROJETO SINALIZAÇÃO VIÁRIA HORIZONTAL E VERTICAL			
TRECHO AVENIDA HIGIENÓPOLIS			
ESCALA	1:500	DATA	DEZEMBRO/2015
FRANCHA	05/12	ARQUIVO	C-01/C-03

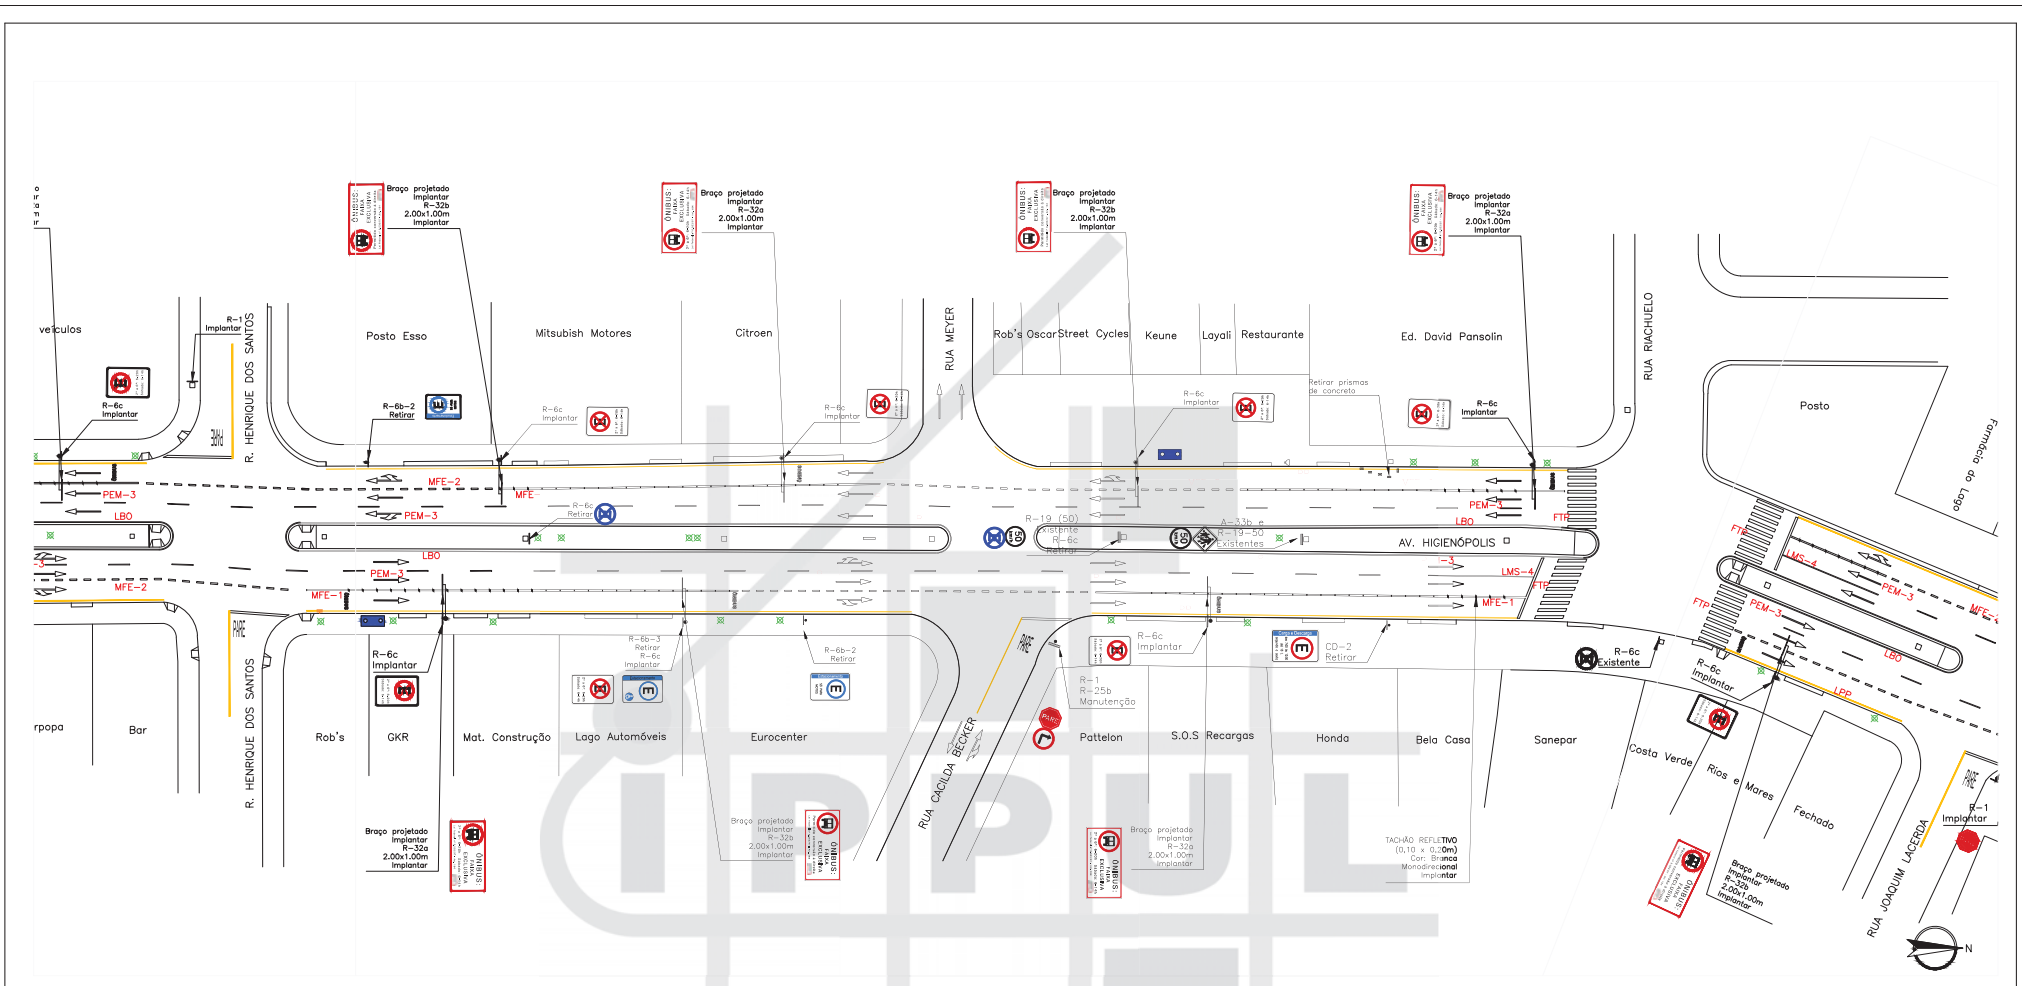

ARTICULAÇÃO 06/12
 ESCALA 1:500




MAPA DE ARTICULAÇÕES
 SEM ESCALA

LEGENDA

- ☒ ÁRVORE
- ▬ BOCA DE LOBO
- ▬ RAMPA PARA CADEIRANTES
- ▬ GUIA ACESSO VEÍCULOS
- ▬ GUIA / MEIO FIO
- ▬ ALINHAMENTO PREDIAL
- ◻ ORELHÃO
- ▭ PLACA
- ▭ POSTE
- ▭ POSTE COM PLACA
- ▭ CONJUNTO BRACO PROJETADO
- ▭ CONJUNTO SEMAFÓRICO

PROJETO SINALIZAÇÃO VIÁRIA HORIZONTAL E VERTICAL			
TRECHO AVENIDA HIGIENÓPOLIS			
ESCALA	1:500	DATA	DEZEMBRO/2015
FRANCHA	06/12	ARQUIVO	C-01/C-03

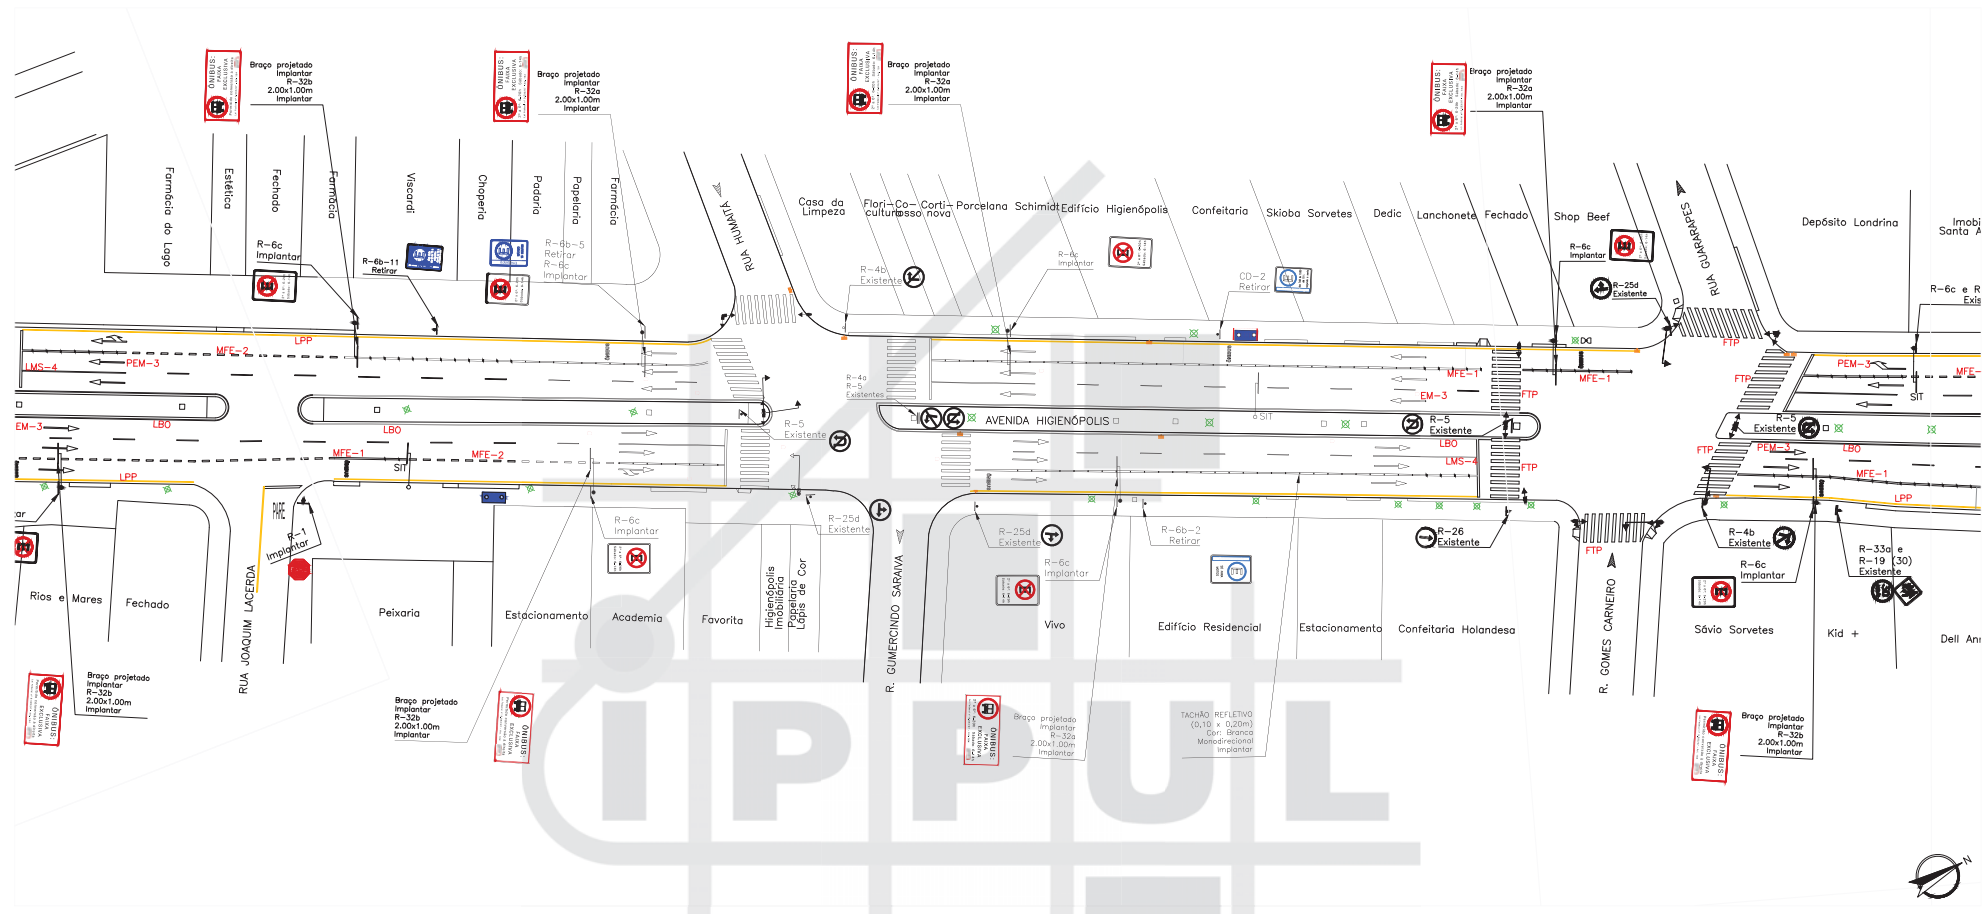



ARTICULAÇÃO 07/12
ESCALA 1:500




MAPA DE ARTICULAÇÕES
SEM ESCALA

LEGENDA

- ☒ ÁRVORE
- ☒ BOCA DE LOBO
- ☒ RAMPA PARA CADEIRANTES
- ☒ GUIA ACESSO VEÍCULOS
- ☒ GUIA / MEIO FIO
- ☒ ALINHAMENTO PREDIAL
- ☒ ORELHÃO
- ☒ PLACA
- ☒ POSTE
- ☒ POSTE COM PLACA
- ☒ CONJUNTO BRAÇO PROJETADO
- ☒ CONJUNTO SEMAFÓRICO

 <p>PREFEITURA DO MUNICÍPIO DE LONDRINA INSTITUTO DE PESQUISA E PLANEJAMENTO URBANO DE LONDRINA</p>			
<p>PROJETO SINALIZAÇÃO VIÁRIA HORIZONTAL E VERTICAL</p>			
<p>TRECHO AVENIDA HIGIENÓPOLIS</p>			
ESCALA	1:500	DATA	DEZEMBRO/2015
FRANCHA	07/12	ARQUIVO	C-01/C-03

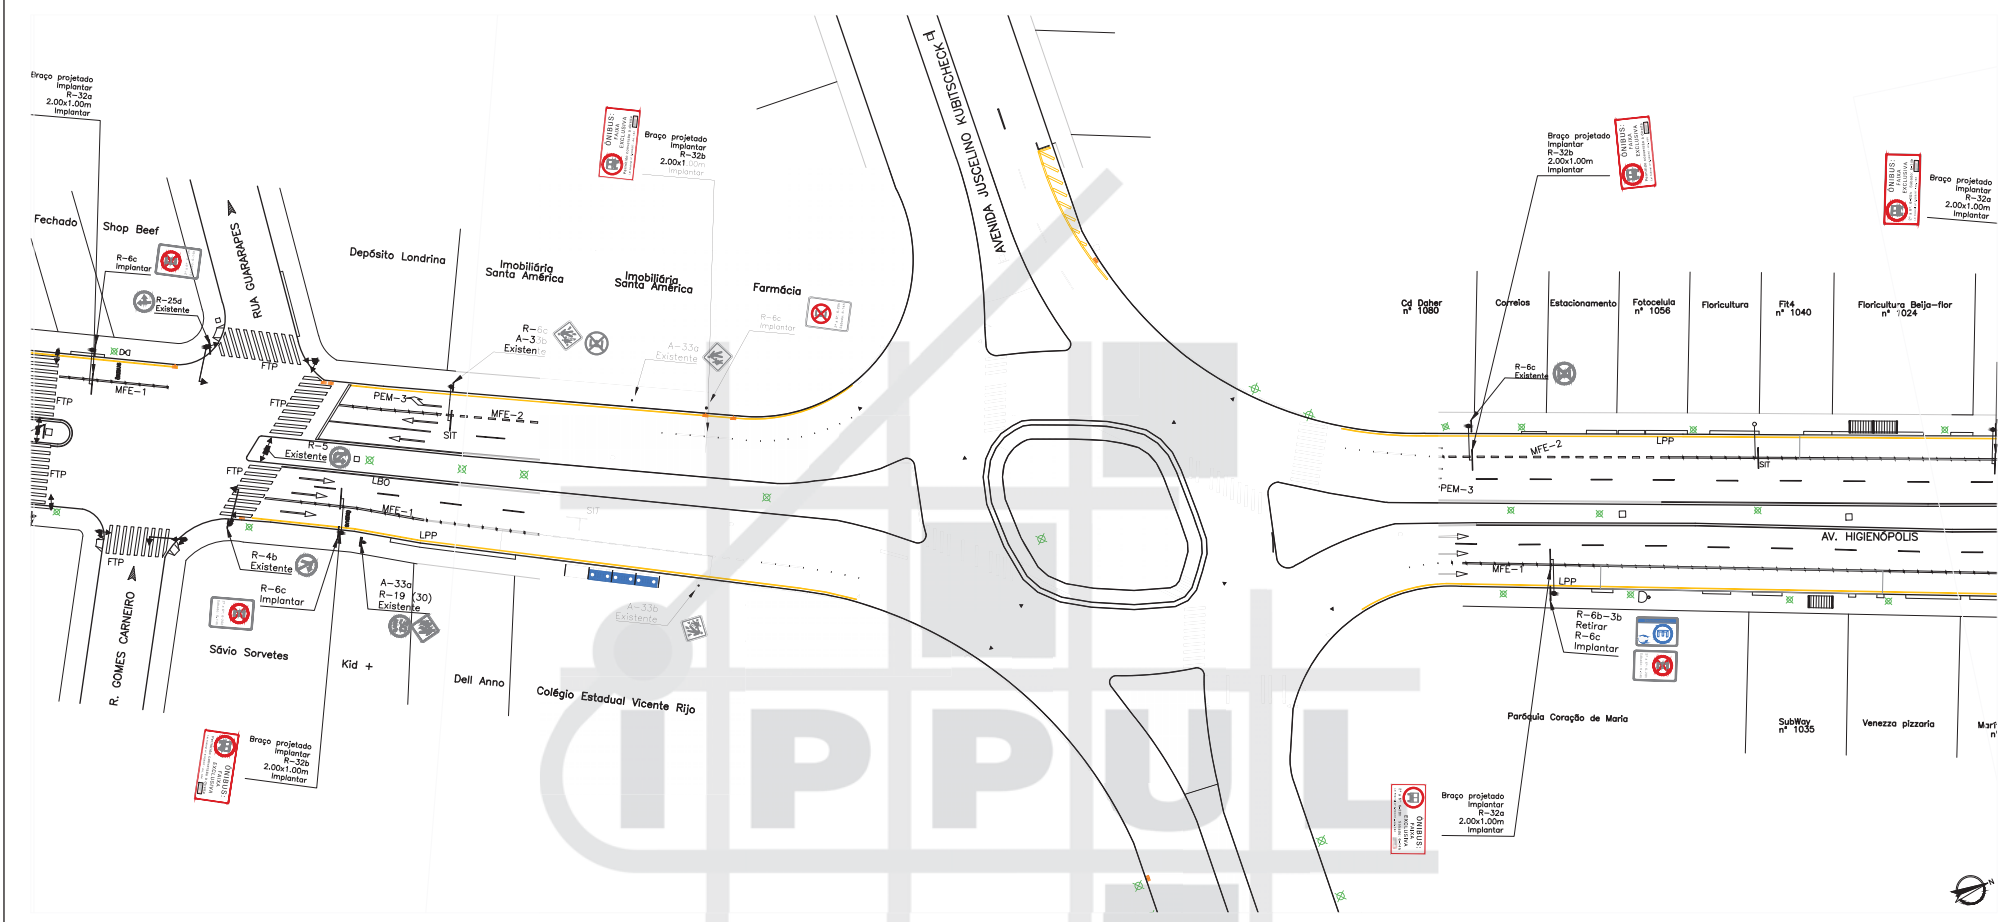

ARTICULAÇÃO 08/12
ESCALA 1:500




MAPA DE ARTICULAÇÕES
SEM ESCALA

LEGENDA

- ÁRVORE
- BOCA DE LOBO
- RAMPA PARA CADEIRANTES
- GUIA ACESSO VEÍCULOS
- GUIA / MEIO FIO
- ALINHAMENTO PREDIAL
- ORELHÃO
- PLACA
- POSTE
- POSTE COM PLACA
- CONJUNTO BRAÇO PROJETADO
- CONJUNTO SEMAFÓRICO

PROJETO SINALIZAÇÃO VIÁRIA HORIZONTAL E VERTICAL			
TRECHO AVENIDA HIGIENÓPOLIS			
ESCALA	1:500	DATA	DEZEMBRO/2015
FRANCHA	08/12	ARQUIVO	C-01/C-03

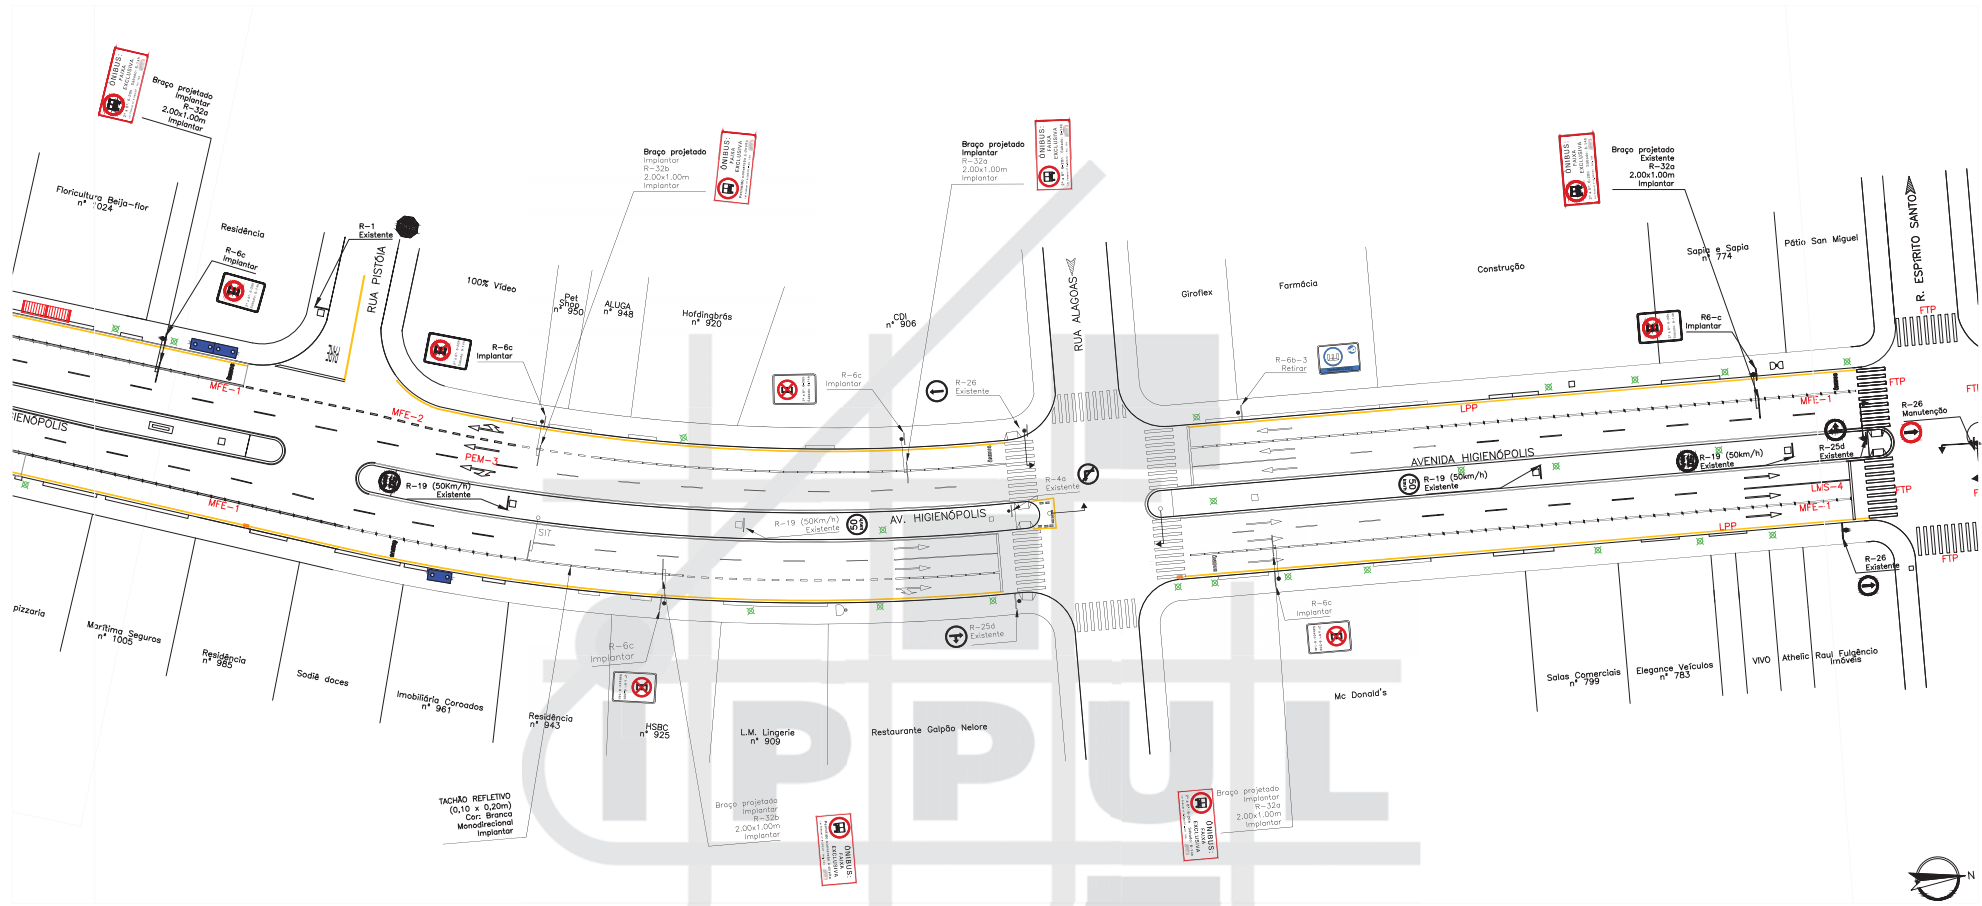

ARTICULAÇÃO 09/12
 ESCALA 1:500




MAPA DE ARTICULAÇÕES
 SEM ESCALA

LEGENDA

- ✕ ÁRVORE
- ▬ BOCA DE LOBO
- ▬ RAMPA PARA CADEIRANTES
- ▬ GUIA ACESSO VEÍCULOS
- ▬ GUIA / MEIO FIO
- ▬ ALINHAMENTO PREDIAL
- ◀ ORELHÃO
- FLACA
- ⊙ POSTE
- POSTE COM PLACA
- ⊙ CONJUNTO BRAÇO PROJETADO
- ⊙ CONJUNTO SEMAFÓRICO

PROJETO SINALIZAÇÃO VIÁRIA HORIZONTAL E VERTICAL			
TRECHO AVENIDA HIGIENÓPOLIS			
ESCALA	1:500	DATA	DEZEMBRO/2015
PRANCHA	09/12	ARQUIVO	C-01/C-03

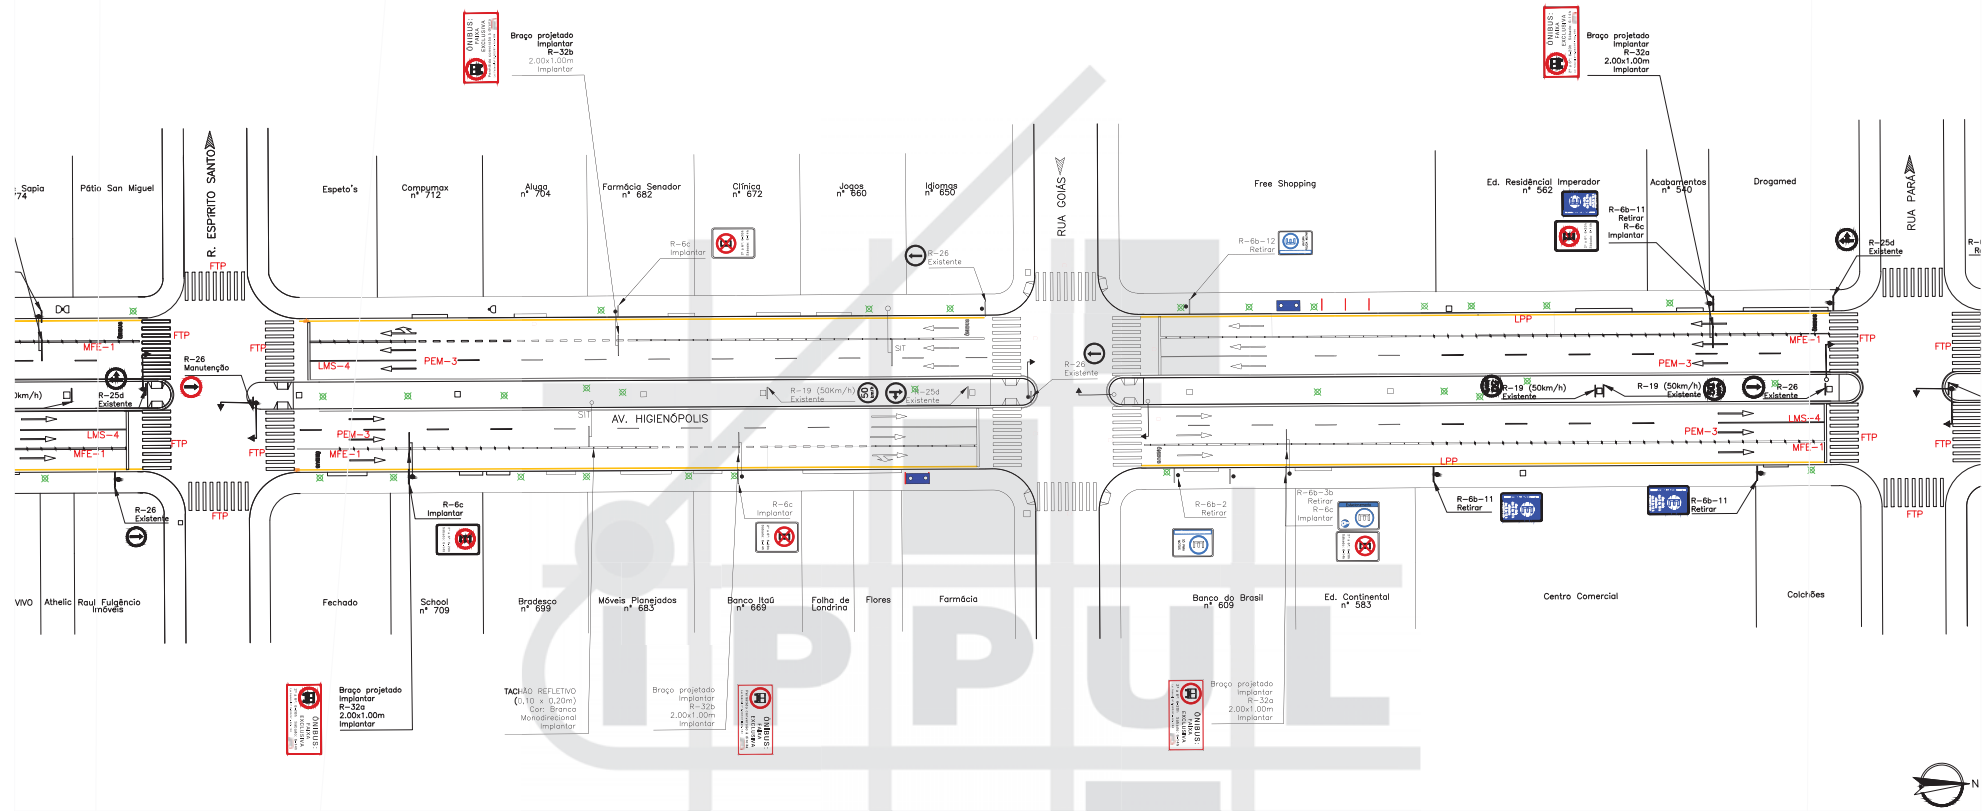

ARTICULAÇÃO 10/12
 ESCALA 1:500




MAPA DE ARTICULAÇÕES
 SEM ESCALA

LEGENDA

- ☒ ÁRVORE
- ▬ BOCA DE LOBO
- ▬ RAMPA PARA CADEIRANTES
- ▬ GUIA ACESSO VEÍCULOS
- ▬ GUIA / MEIO FIO
- ▬ ALINHAMENTO PREDIAL
- ◀ ORELHÃO
- PLACA
- POSTE
- POSTE COM PLACA
- CONJUNTO BRAÇO PROJETADO
- CONJUNTO SEMAFÓRICO

<p>PREFEITURA DO MUNICÍPIO DE LONDRINA INSTITUTO DE PESQUISA E PLANEJAMENTO URBANO DE LONDRINA</p>			
<p>PROJETO SINALIZAÇÃO VIÁRIA HORIZONTAL E VERTICAL</p>			
<p>TRECHO AVENIDA HIGIENÓPOLIS</p>			
ESCALA	DATA	FRANCHA	ARQUIVO
1:500	DEZEMBRO/2015	10/12	C-01/C-03

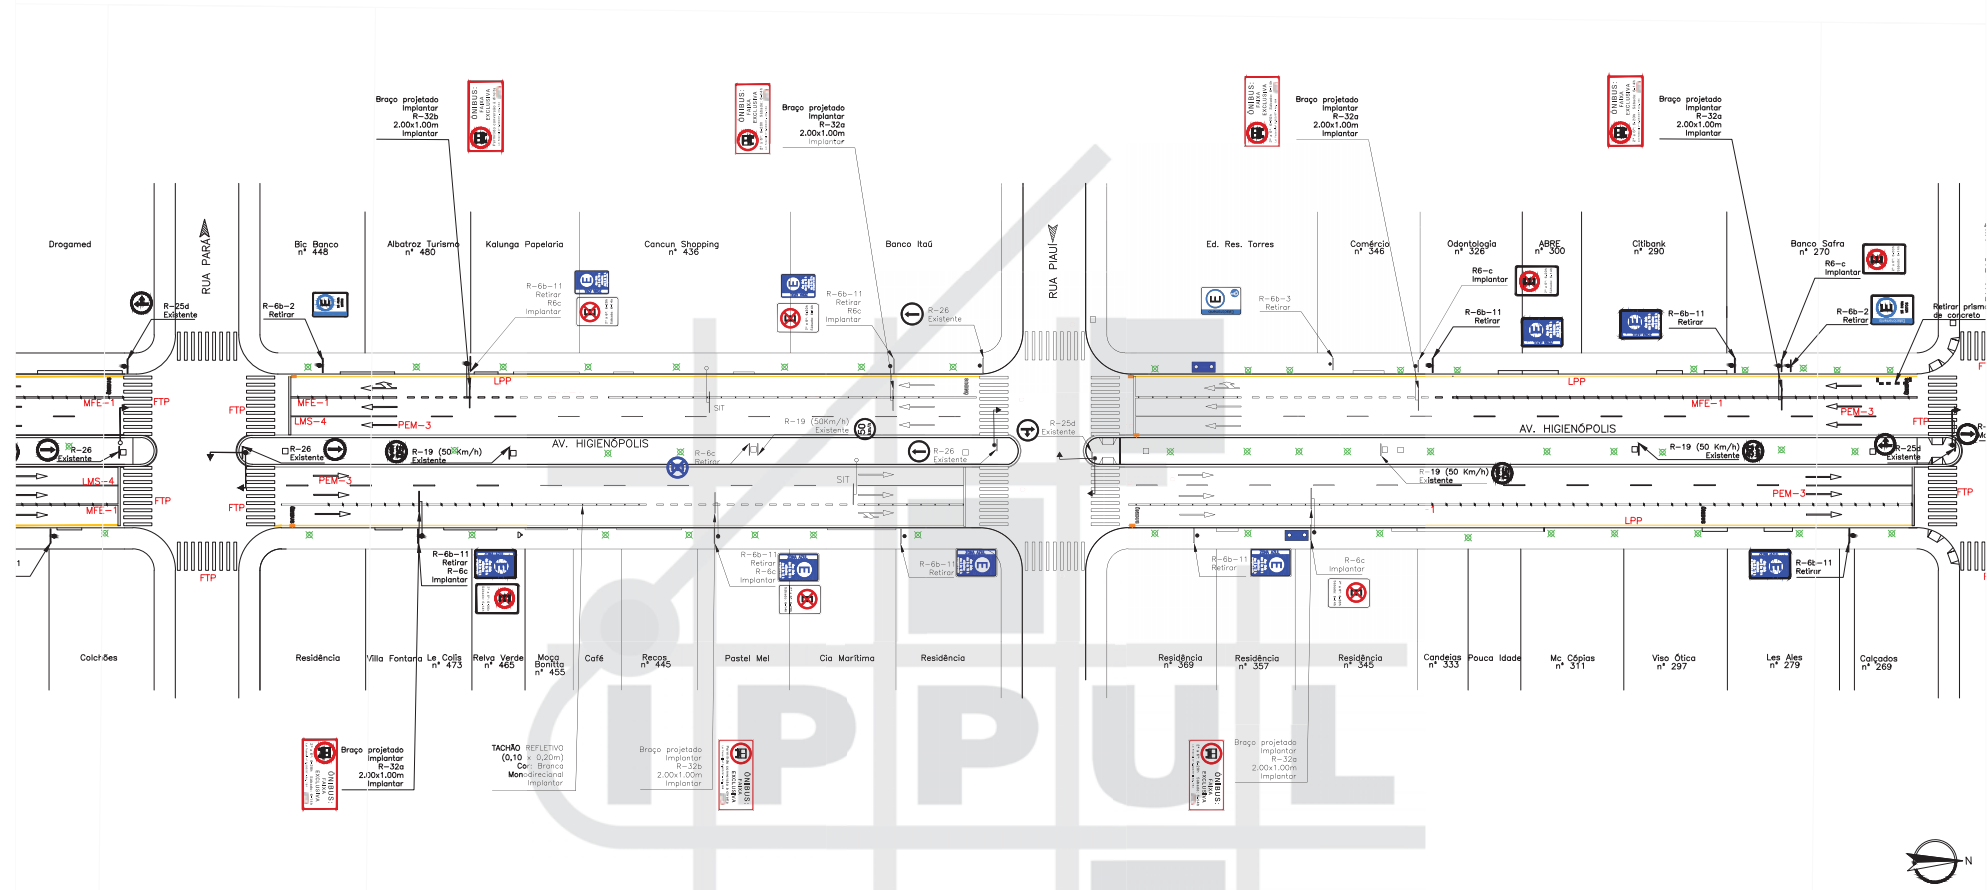

ARTICULAÇÃO II/12
ESCALA 1:500


LEGENDA

- ÁRVORE
- BOCA DE LOBO
- RAMPAS PARA CADEIRANTES
- GUIA ACESSO VEÍCULOS
- GUIA / MEIO FIO
- ALINHAMENTO PREDIAL
- ORELHÃO
- PLACA
- POSTE
- POSTE COM PLACA
- CONJUNTO BRAÇO PROJETADO
- CONJUNTO SEMAFÓRICO



MAPA DE ARTICULAÇÕES
SEM ESCALA

PREFEITURA DO MUNICÍPIO DE LONDRINA INSTITUTO DE PESQUISA E PLANEJAMENTO URBANO DE LONDRINA					
PROJETO				SINALIZAÇÃO VIÁRIA HORIZONTAL E VERTICAL	
TRECHO				AVENIDA HIGIENÓPOLIS	
ESCALA	1:500	DATA	DEZEMBRO/2015	FRANCHA	II/12
ARQUIVO					C-01/C-03

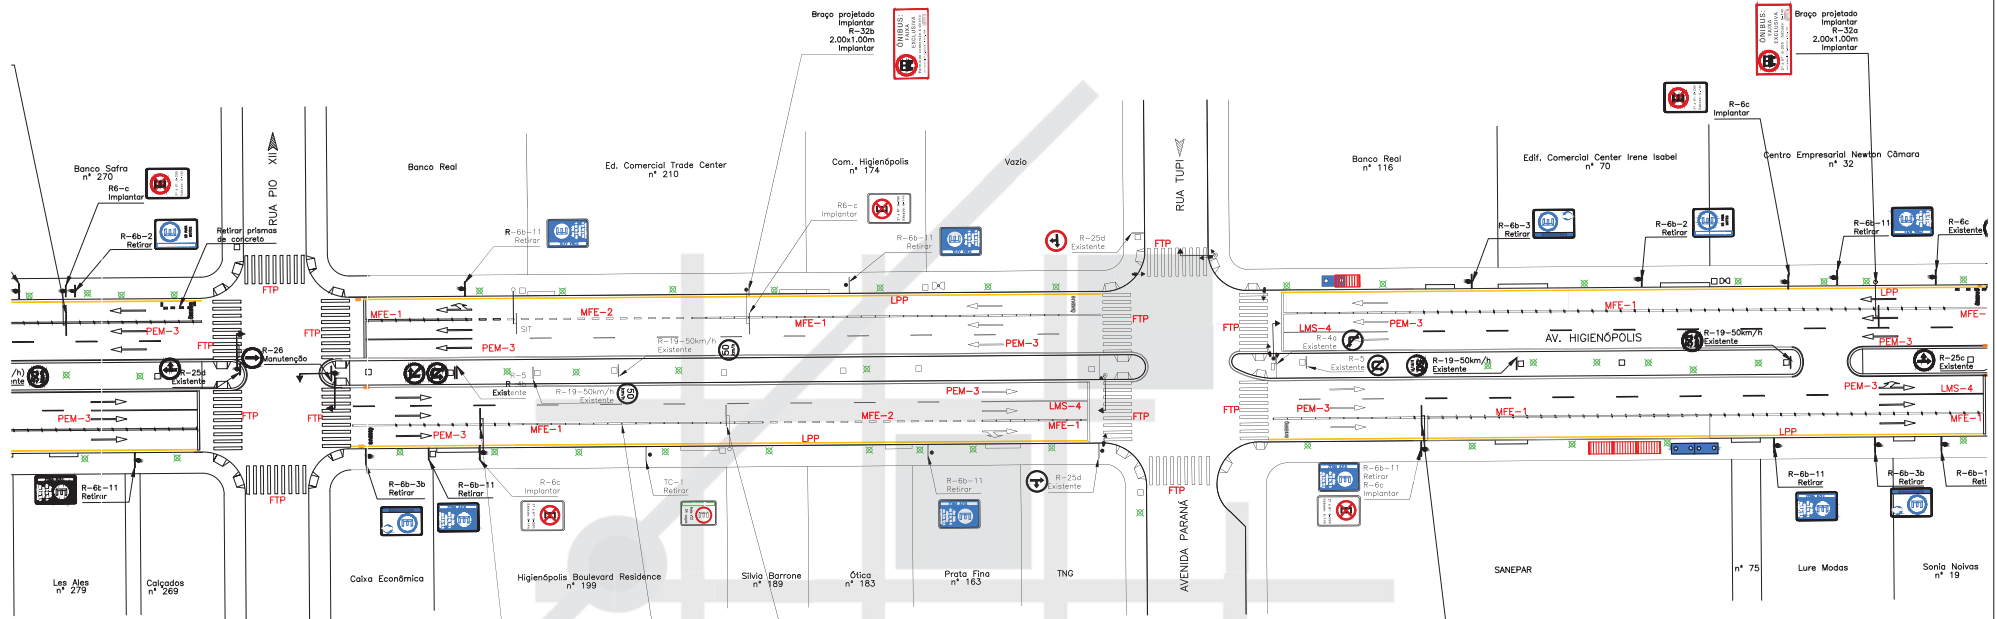

ARTICULAÇÃO 12/12
ESCALA 1:500



MAPA DE ARTICULAÇÕES SEM ESCALA

LEGENDA

- ÁRVORE
- BOCA DE LOBO
- RAMPAS PARA CADEIRANTES
- GUIA ACESSO VEÍCULOS
- GUIA / MEIO FIO
- ALINHAMENTO PREDIAL
- ORELHÃO
- PLACA
- POSTE
- POSTE COM PLACA
- CONJUNTO BRAÇO PROJETADO
- CONJUNTO SEMAFÓRICO

PREFEITURA DO MUNICÍPIO DE LONDRINA INSTITUTO DE PESQUISA E PLANEJAMENTO URBANO DE LONDRINA				
PROJETO SINALIZAÇÃO VIÁRIA HORIZONTAL E VERTICAL				
TRECHO AVENIDA HIGIENÓPOLIS				
ESCALA 1:500	DATA DEZEMBRO / 2015	FRANCHA 12/12	ARQUIVO C-01/C-03	