


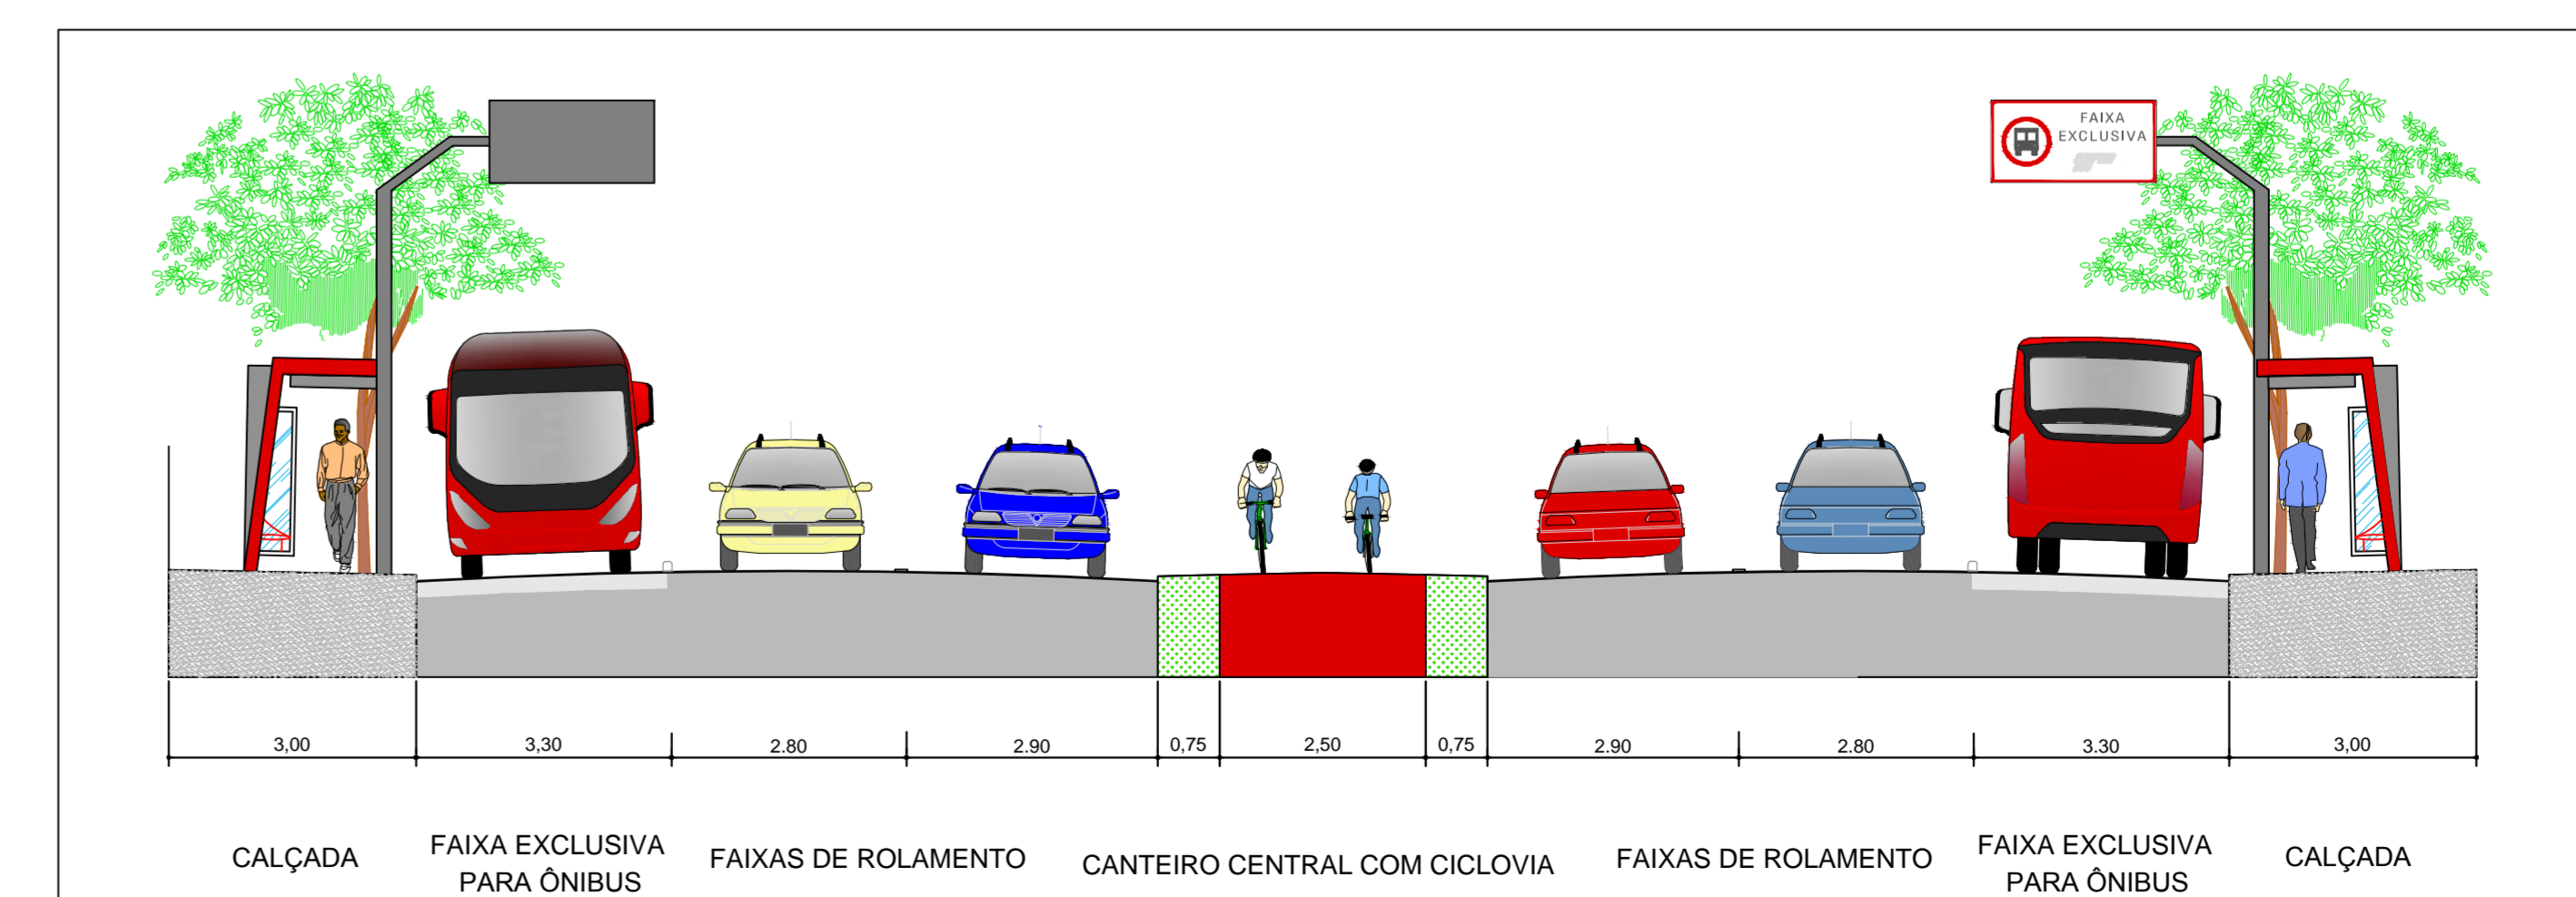

LEGENDA

- DESAPROPRIAR
- CONSTRUIR
- DEMOLIR
- EXISTENTE
- CICLOVIA

OBSERVAÇÃO: O PROJETO DE CICLOVIA DEVERÁ SER ELABORADO DE ACORDO COM OS CADERNOS DE DIRETRIZES CICLOVIÁRIAS - GEOMÉTRICO E SINALIZAÇÃO, DISPONÍVEIS NO SITE DO IPPUL.



ARTICULAÇÃO 02/04
ESCALA 1:500

PREFEITURA DO MUNICÍPIO DE LONDRINA INSTITUTO DE PESQUISA E PLANEJAMENTO URBANO DE LONDRINA		
PROJETO: FUNCIONAL GEOMÉTRICO DA AVENIDA DUQUE DE CAXIAS		
TRECHO: AVENIDA LESTE OESTE E BR-369		
ESCALA: 1:500	DATA: ABRIL / 2015	FRANCHA: 02/04 ARQUIVO: C-01/C-03

BHLS LONDRINA_CORREDOR_E_AV DUQUE DE CAXIAS_FUNCIONAL_GEOMÉTRICO 19_06_2015