


LEGENDA

- DESAPROPRIAR
- CONSTRUIR
- DEMOLIR
- EXISTENTE
- CICLOVIA

OBSERVAÇÃO: O PROJETO DE CICLOVIA DEVERÁ SER ELABORADO DE ACORDO COM OS CADERNOS DE DIRETRIZES CICLOVIÁRIAS - GEOMÉTRICO E SINALIZAÇÃO, DISPONÍVEIS NO SITE DO IPPUL.

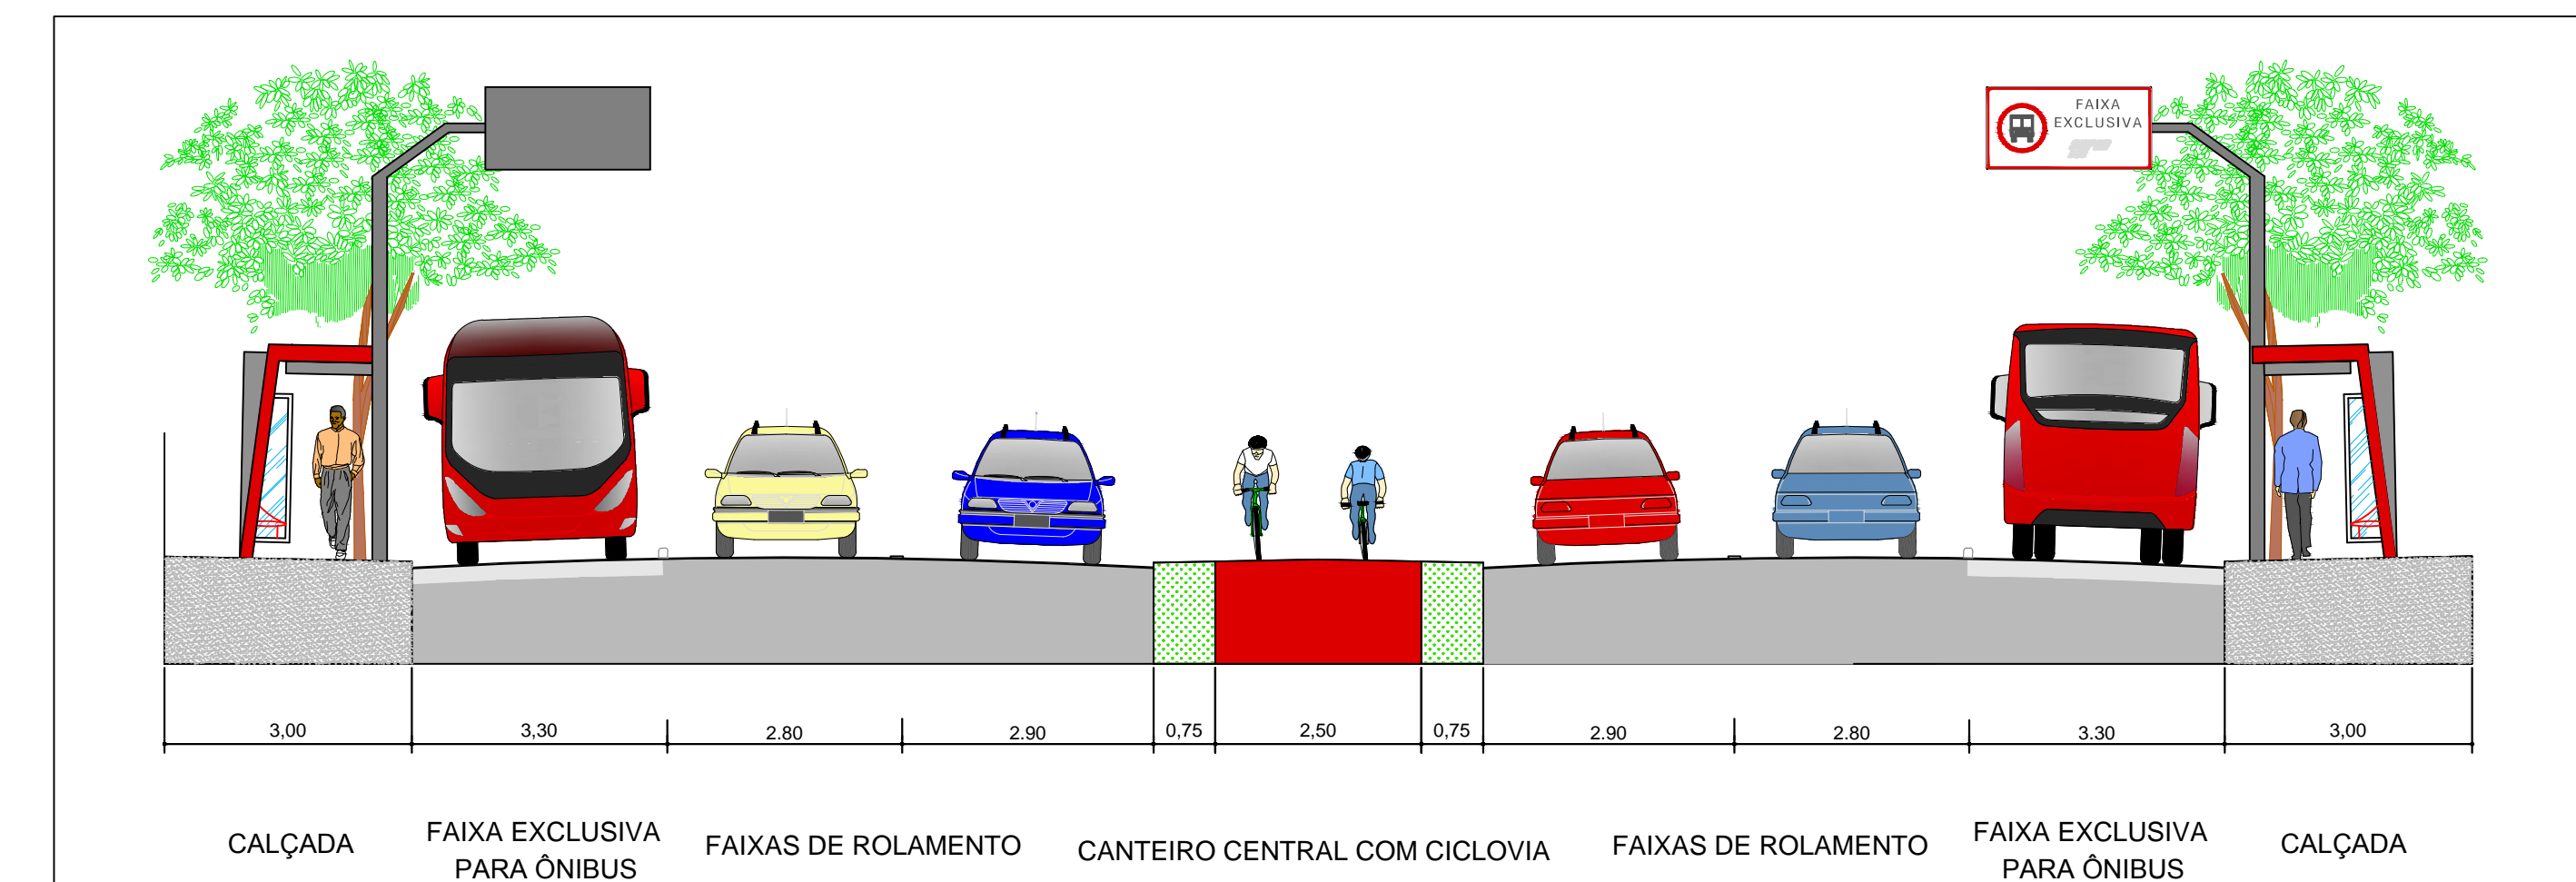

ARTICULAÇÃO 04/04
ESCALA 1:500

PROJETO FUNCIONAL GEOMÉTRICO DA AVENIDA DUQUE DE CAXIAS			
TRECHO AVENIDA LESTE OESTE E BR-369			
ESCALA	DATA	PRANCHA	ARQUIVO
1:500	ABRIL / 2015	04/04	C-01/C-03

BHL5 LONDRINA_CORREDOR 6_AV DUQUE DE CAXIAS_FUNCIONAL_GEOMÉTRICO 19_06_2015